

Project 項目名稱:

Proposed Temporary Shop & Services for a Period of 3 Years at Lots 387 S.R (Part) & 387 RP (Part) in D.D. 122, Ping Shan, Yuen Long, N.T.

Drawing Title 圖目:

Site Plan

Drawing No. 圖號:

Figure 1

Remarks 備註:

→ Access to the site from Tsui Sing Road

Scale 比例:

1:1000

(摘錄自申請人於 9.7.2024 呈交的進一步資料)  
(Extract from Applicant's Further  
Information Submitted on 9.7.2024)

參考編號  
REFERENCE No.  
AYL-PS/719

繪圖 DRAWING  
A-1

N



**Structure 1**

Shop & services & toilet

GFA: Not exceeding 60m<sup>2</sup>


Height: Not exceeding 3.5m

No. of storey: 1



toilet (about 2m<sup>2</sup>)

Project 項目名稱: Proposed Temporary Shop & Services for a Period of 3 Years at Lots 387 S.R (Part) & 387 RP (Part) in D.D. 122, Ping Shan, Yuen Long, N.T.	Drawing Title 圖目: Proposed Layout Plan	Remarks 備註:
	Drawing No. 圖號: Figure 2	Scale 比例: 1:1000

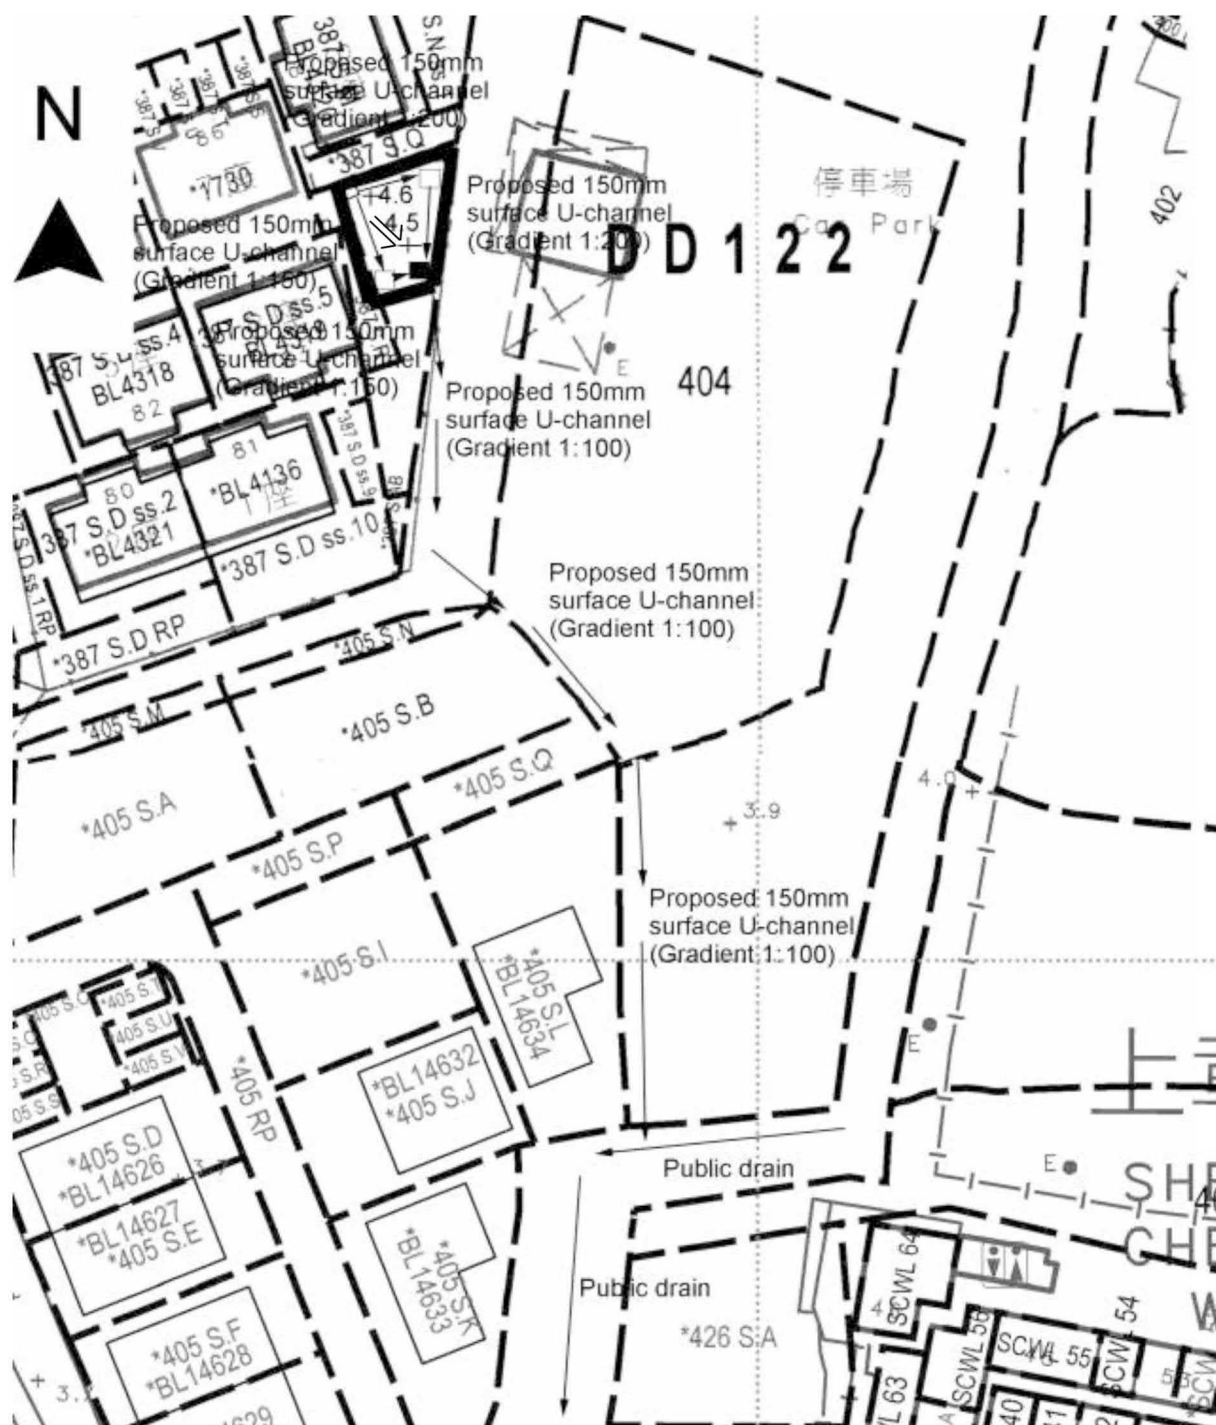

Project 項目名稱:

Proposed Temporary Shop & Services for a Period of 3 Years at Lots 387 S.R (Part) & 387 RP (Part) in D.D. 122, Ping Shan, Yuen Long, N.T.

Drawing Title 圖目:

Proposed Drainage Plan

Drawing No. 圖號:

Figure 3

Remarks 備註:

- Proposed catchpit
- Catchpit with sand trap
- ⇐ Flow of surface runoff
- +4.6 Level (in mPD)

Scale 比例:

1:500

(摘錄自申請人於 23. 5. 2024 呈交的申請書)  
(Extract from Applicant's  
Submission of 23.5.2024)

參考編號  
REFERENCE No.  
A/YL-PS/719

繪圖 DRAWING  
A-3












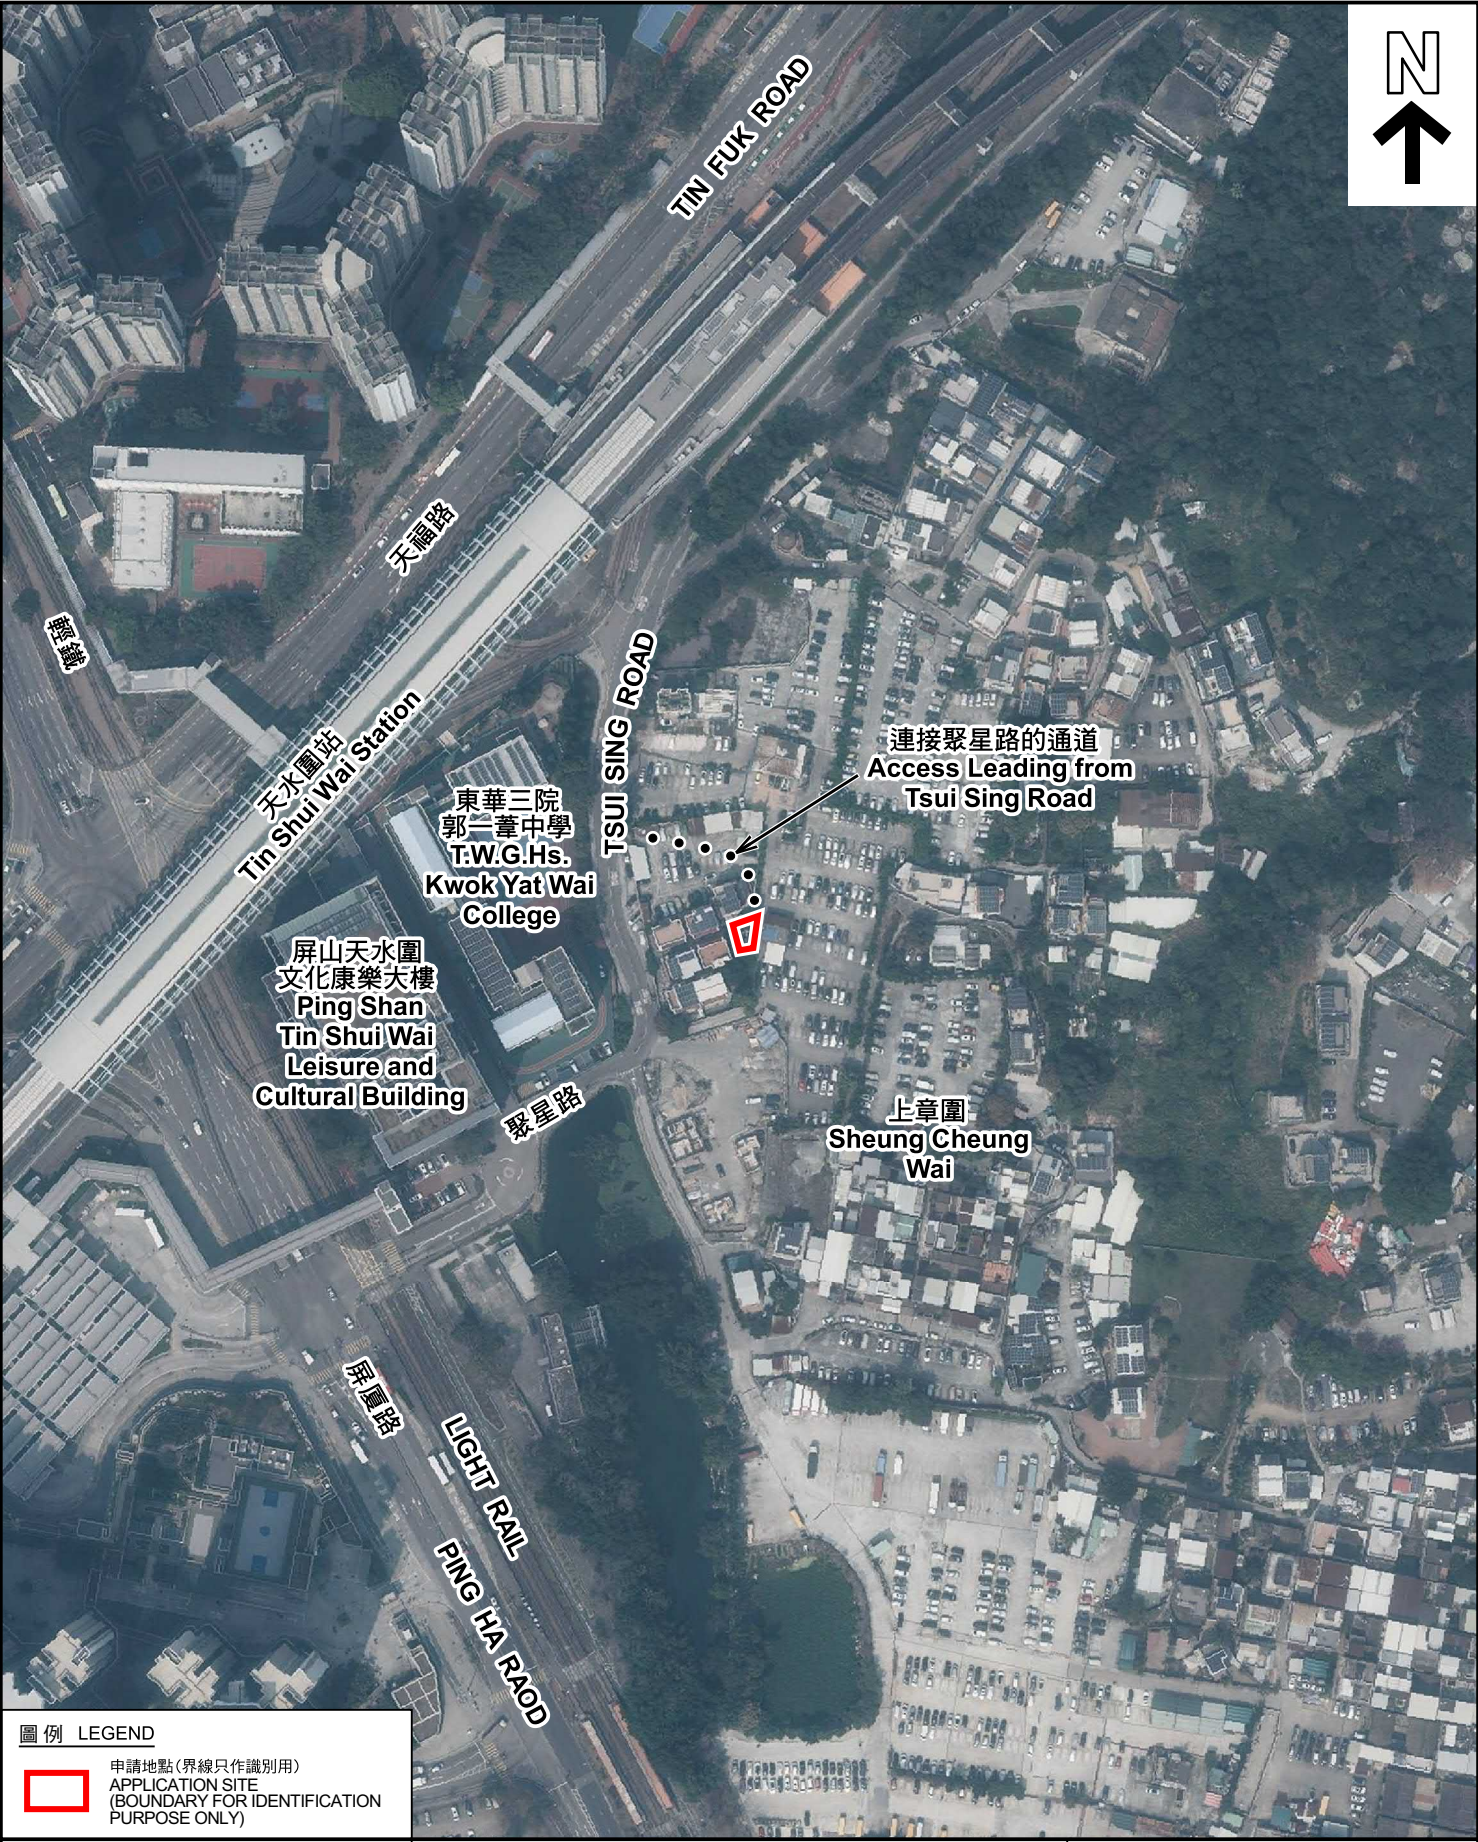

圖例 LEGEND



申請地點 (界線只作識別用)  
APPLICATION SITE  
(BOUNDARY FOR IDENTIFICATION  
PURPOSE ONLY)

本摘要圖於2024年7月5日擬備，所根據的資料為地政總署於2023年2月24日拍得的航攝照片編號 E187788C  
EXTRACT PLAN PREPARED ON 5.7.2024  
BASED ON AERIAL PHOTO No.  
E187788C TAKEN ON 24.2.2023  
BY LANDS DEPARTMENT

航攝照片 AERIAL PHOTO

擬議臨時商店及服務行業 (為期3年)  
新界元朗屏山丈量約份第122約  
地段第387號R分段 (部分) 及387號餘段 (部分)  
PROPOSED TEMPORARY SHOP AND SERVICES  
FOR A PERIOD OF 3 YEARS  
LOTS 387 S.R (PART) AND 387 RP (PART) IN D.D.122,  
PING SHAN, YUEN LONG, N.T.

規 劃 署  
PLANNING  
DEPARTMENT



參考編號  
REFERENCE No.  
A/YL-PS/719

圖 PLAN  
A-3





### 實地照片 SITE PHOTOS

本圖於2024年6月7日擬備，所根據的資料為攝於2024年5月31日的實地照片  
PLAN PREPARED ON 7.6.2024  
BASED ON SITE PHOTOS  
TAKEN ON 31.5.2024

擬議臨時商店及服務行業(為期3年)  
新界元朗屏山丈量約份第122約  
地段第387號R分段(部分)及387號餘段(部分)  
PROPOSED TEMPORARY SHOP AND SERVICES  
FOR A PERIOD OF 3 YEARS  
LOTS 387 S.R (PART) AND 387 RP (PART) IN D.D.122,  
PING SHAN, YUEN LONG, N.T.

規劃署  
PLANNING  
DEPARTMENT



參考編號  
REFERENCE No.  
A/YL-PS/719

圖 PLAN  
A-4a





### 實地照片 SITE PHOTOS

本圖於2024年6月7日擬備，所根據的資料為攝於2024年5月31日的實地照片  
PLAN PREPARED ON 7.6.2024  
BASED ON SITE PHOTOS  
TAKEN ON 31.5.2024

擬議臨時商店及服務行業(為期3年)  
新界元朗屏山丈量約份第122約  
地段第387號R分段(部分)及387號餘段(部分)  
PROPOSED TEMPORARY SHOP AND SERVICES  
FOR A PERIOD OF 3 YEARS  
LOTS 387 S.R (PART) AND 387 RP (PART) IN D.D.122,  
PING SHAN, YUEN LONG, N.T.

規劃署  
PLANNING  
DEPARTMENT



參考編號  
REFERENCE No.  
A/YL-PS/719

圖 PLAN  
A-4b