


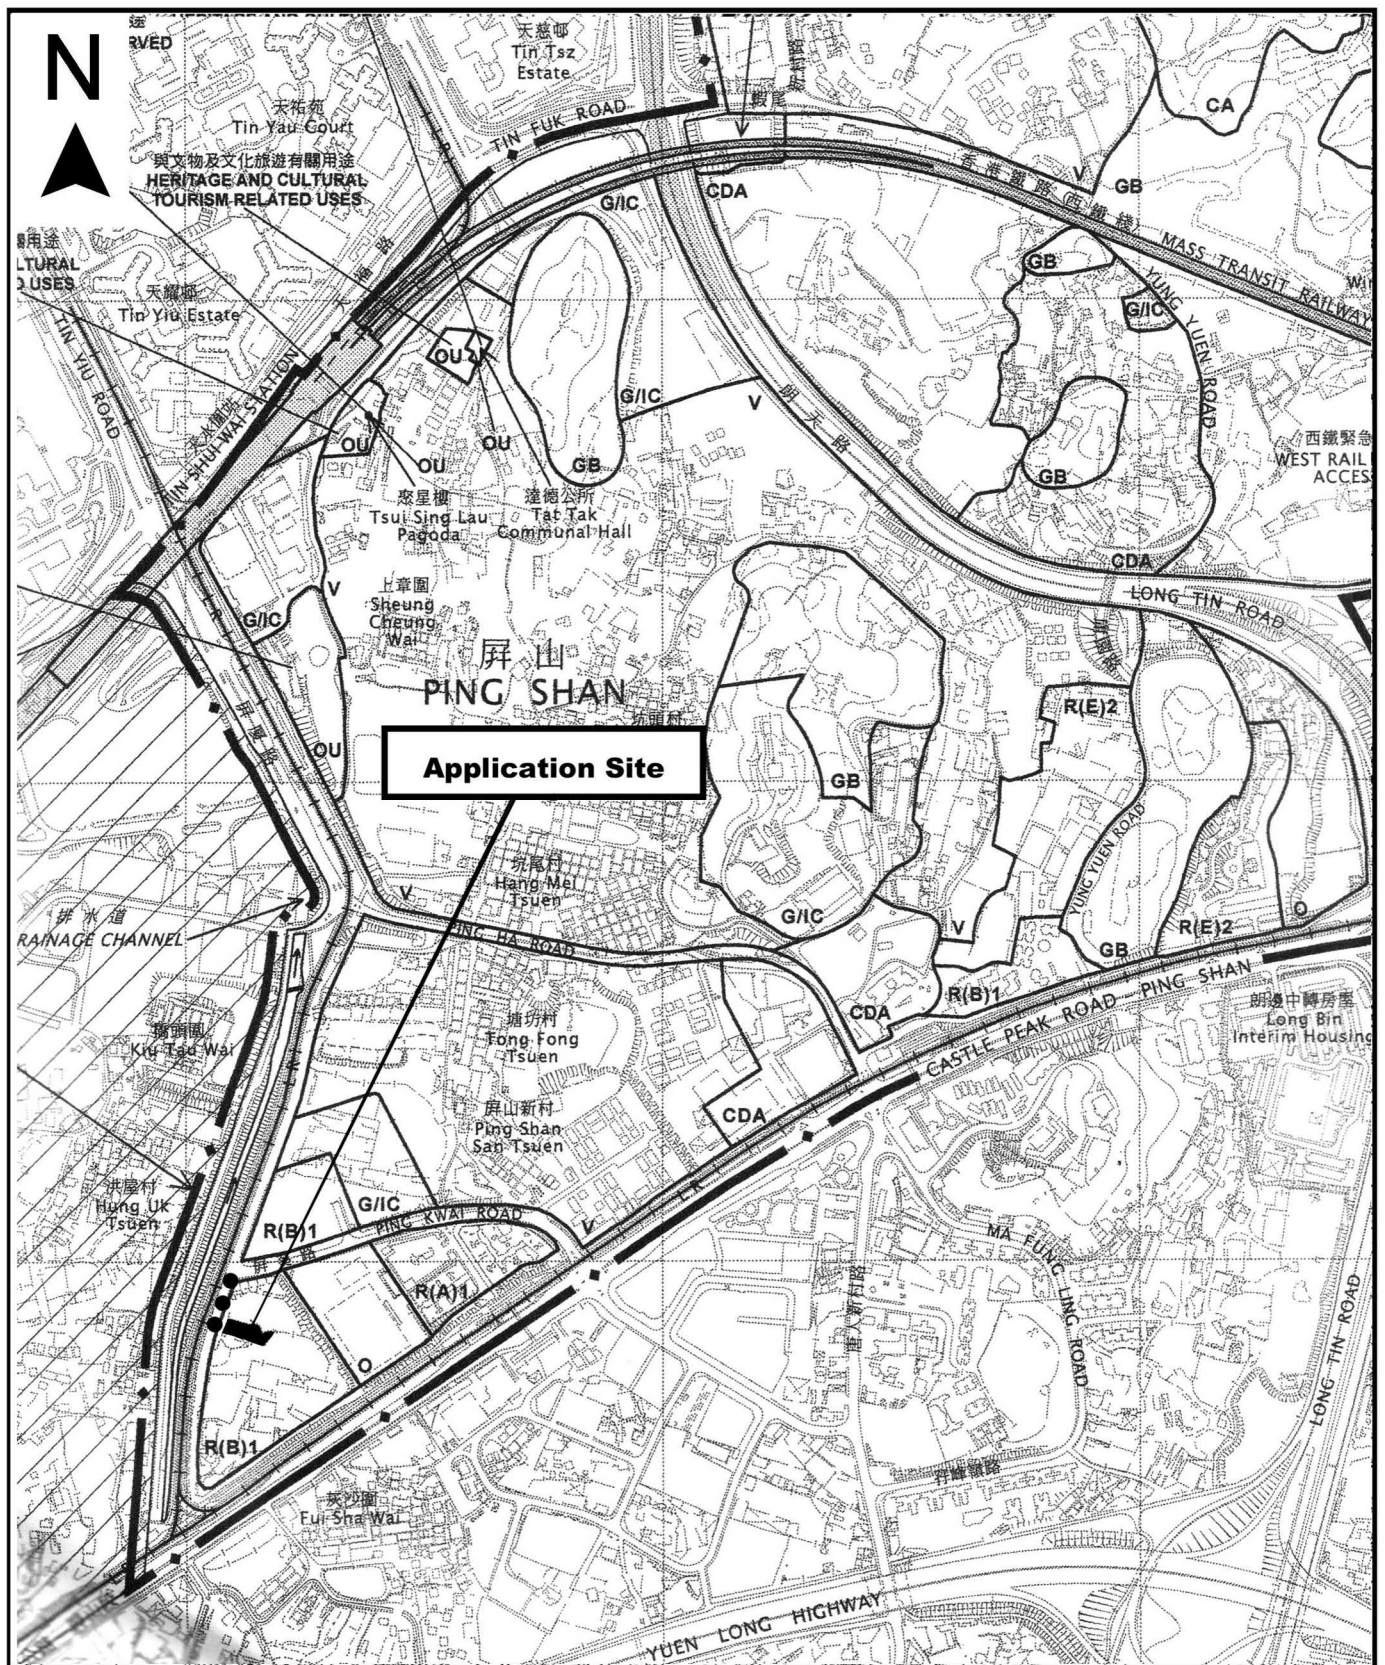


|   |                                               |                                                                                       |
|---|-----------------------------------------------|---------------------------------------------------------------------------------------|
| <p>Project 項目名稱:</p> <p>Proposed Temporary Public Vehicle Park for Private Car for a Period of 3 Years at Lots 123 (Part) &amp; 124 RP (Part) in D.D. 121, Ping Shan, Yuen Long, N.T.</p> | <p>Drawing Title 圖目:</p> <p>Location Plan</p> | <p>Remarks 備註:</p> <p>● ● ● 7.5m wide Vehicular Track Leading from Ping Kwai Road</p> |
|   | <p>Drawing No. 圖號:</p> <p>Figure 2</p>        | <p>Scale 比例:</p> <p>1:7500</p>                                                        |

(摘錄自申請人於 12.6.2024 呈交的申請書)  
(Extract from Applicant's Submission of 12.6.2024)


參考編號  
REFERENCE No.  
AYL-PS/724

繪圖 DRAWING  
A-1

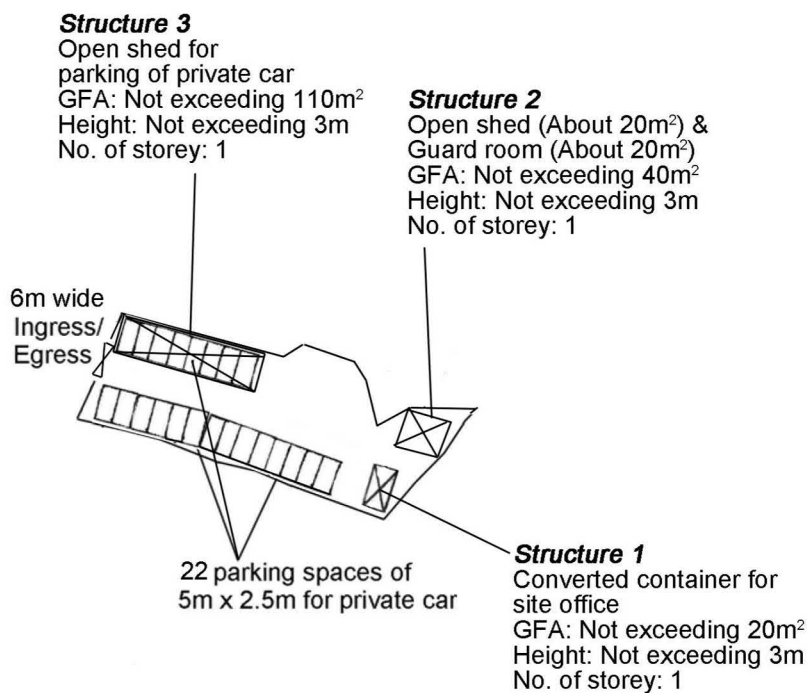

|   |                                           |                     |
|---|-------------------------------------------|---------------------|
| Project 項目名稱:<br>Proposed Temporary Public Vehicle Park for Private Car for a Period of 3 Years at Lots 123 (Part) & 124 RP (Part) in D.D. 121, Ping Shan, Yuen Long, N.T. | Drawing Title 圖目:<br>Proposed Layout Plan | Remarks 備註:         |
|   | Drawing No. 圖號:<br>Figure 3               | Scale 比例:<br>1:1000 |

| Tree                                               | Approximate Height | Spacing |
|----------------------------------------------------|--------------------|---------|
| ○ Existing <i>Ficus microcarpa</i> to be preserved | 2.75m              | 3m      |

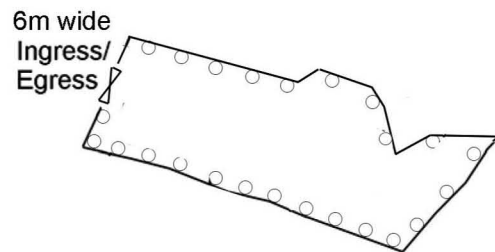


|   |                                                                  |                     |
|---|------------------------------------------------------------------|---------------------|
| Project 項目名稱:<br>Proposed Temporary Public Vehicle Park for Private Car for a Period of 3 Years at Lots 123 (Part) & 124 RP (Part) in D.D. 121, Ping Shan, Yuen Long, N.T. | Drawing Title 圖目:<br>Proposed Landscape & Tree Preservation Plan | Remarks 備註:         |
|   | Drawing No. 圖號:<br>Figure 4                                      | Scale 比例:<br>1:1000 |

(摘錄自申請人於 12.6.2024 呈交的申請書)  
(Extract from Applicant's Submission of 12.6.2024)

參考編號  
REFERENCE No.  
A/YL-PS/724

繪圖 DRAWING  
A-3

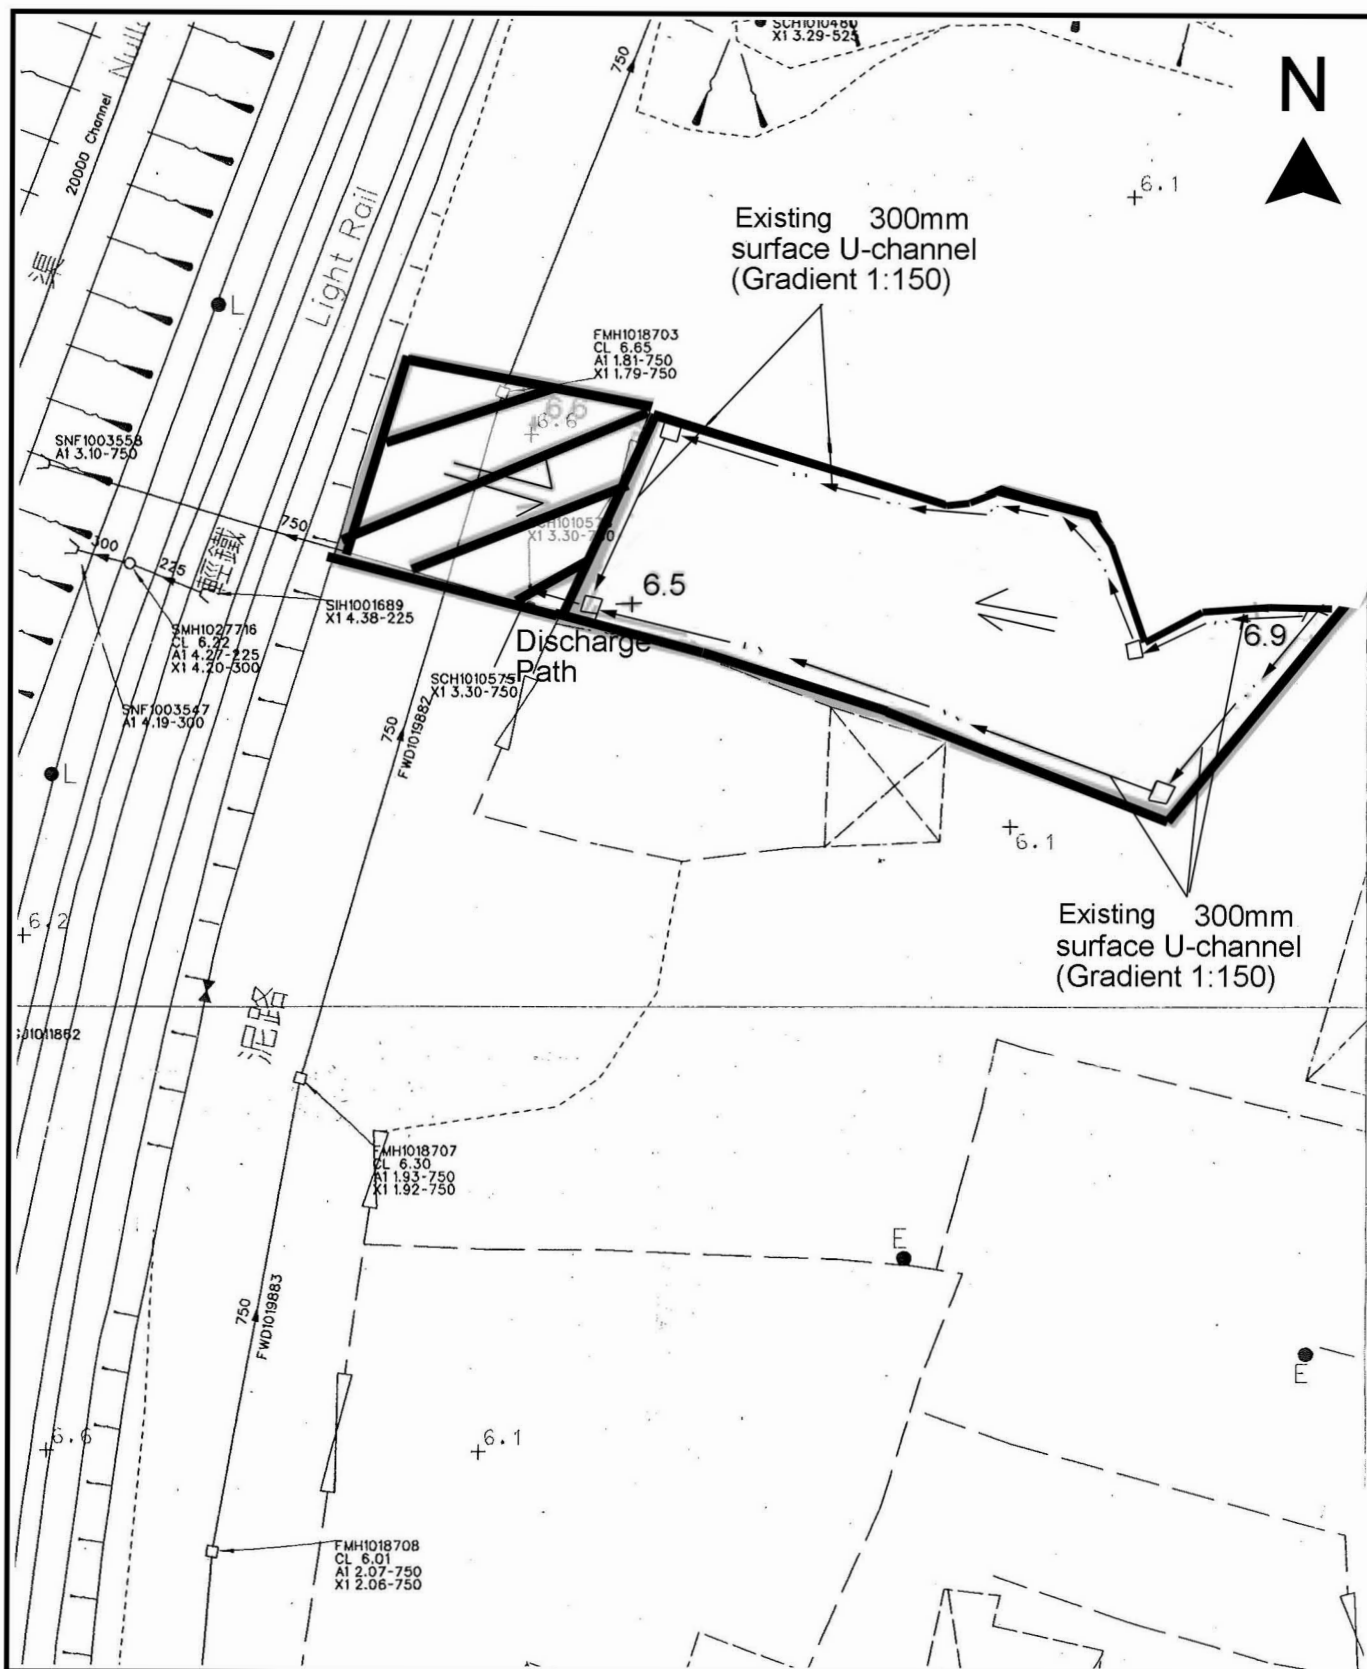

Project 項目名稱:

Proposed Temporary Public Vehicle Park for Private Car for a Period of 3 Years at Lots 123 (Part) & 124 RP (Part) in D.D. 121, Ping Shan, Yuen Long, N.T.

Drawing Title 圖目:

As-built Drainage Plan

Drawing No. 圖號:

Figure 5

Remarks 備註:

- External catchment
- Flow of surface runoff
- +6.5 Level (in mPD)

Scale 比例:

—1:500—

(摘錄自申請人於 12.6.2024 呈交的申請書)  
(Extract from Applicant's  
Submission of 12.6.2024)


參考編號  
REFERENCE No.  
A/YL-PS/724

繪圖 DRAWING  
A-4







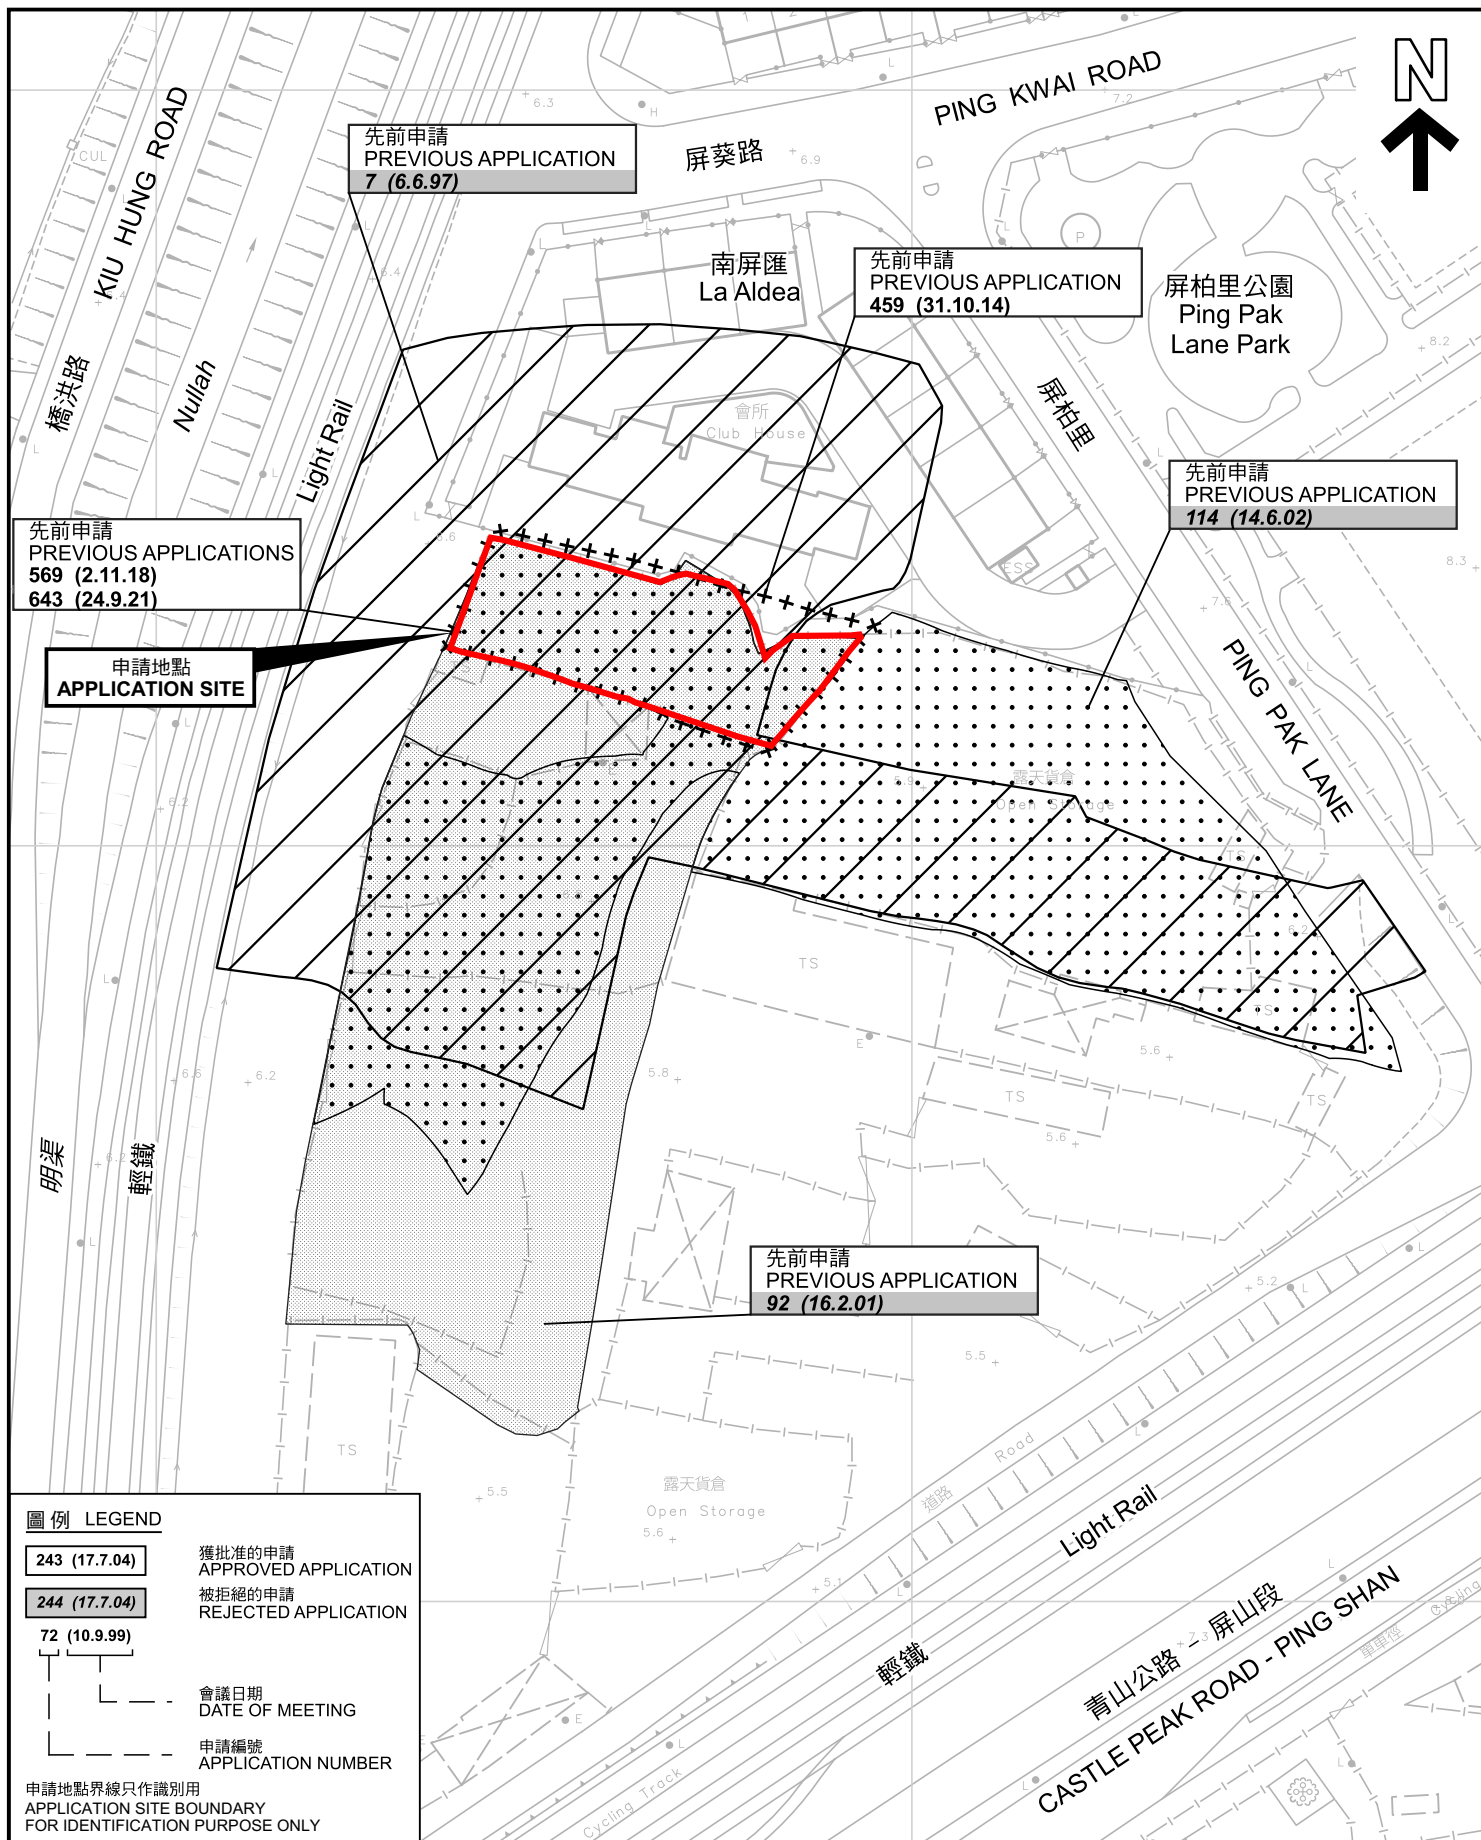

### 先前申請圖 PREVIOUS APPLICATIONS PLAN

臨時公眾停車場(私家車)的規劃許可續期(為期3年)  
新界元朗屏山丈量約份第121約地段第123號(部分)及第124號餘段(部分)  
RENEWAL OF PLANNING APPROVAL  
FOR TEMPORARY PUBLIC VEHICLE PARK (PRIVATE CARS)  
FOR A PERIOD OF 3 YEARS  
LOTS 123 (PART) AND 124 RP (PART) IN D.D.121,  
PING SHAN, YUEN LONG, NEW TERRITORIES

SCALE 1:1 000 比例尺  
0 20 40 米 METRES


規劃署  
PLANNING  
DEPARTMENT



參考編號  
REFERENCE No.  
A/YL-PS/724

圖 PLAN  
A-1b

本摘要圖於2024年7月3日擬備，所根據的資料為測量圖編號 6-NW-13A  
EXTRACT PLAN PREPARED ON 3.7.2024  
BASED ON SURVEY SHEET No.  
6-NW-13A

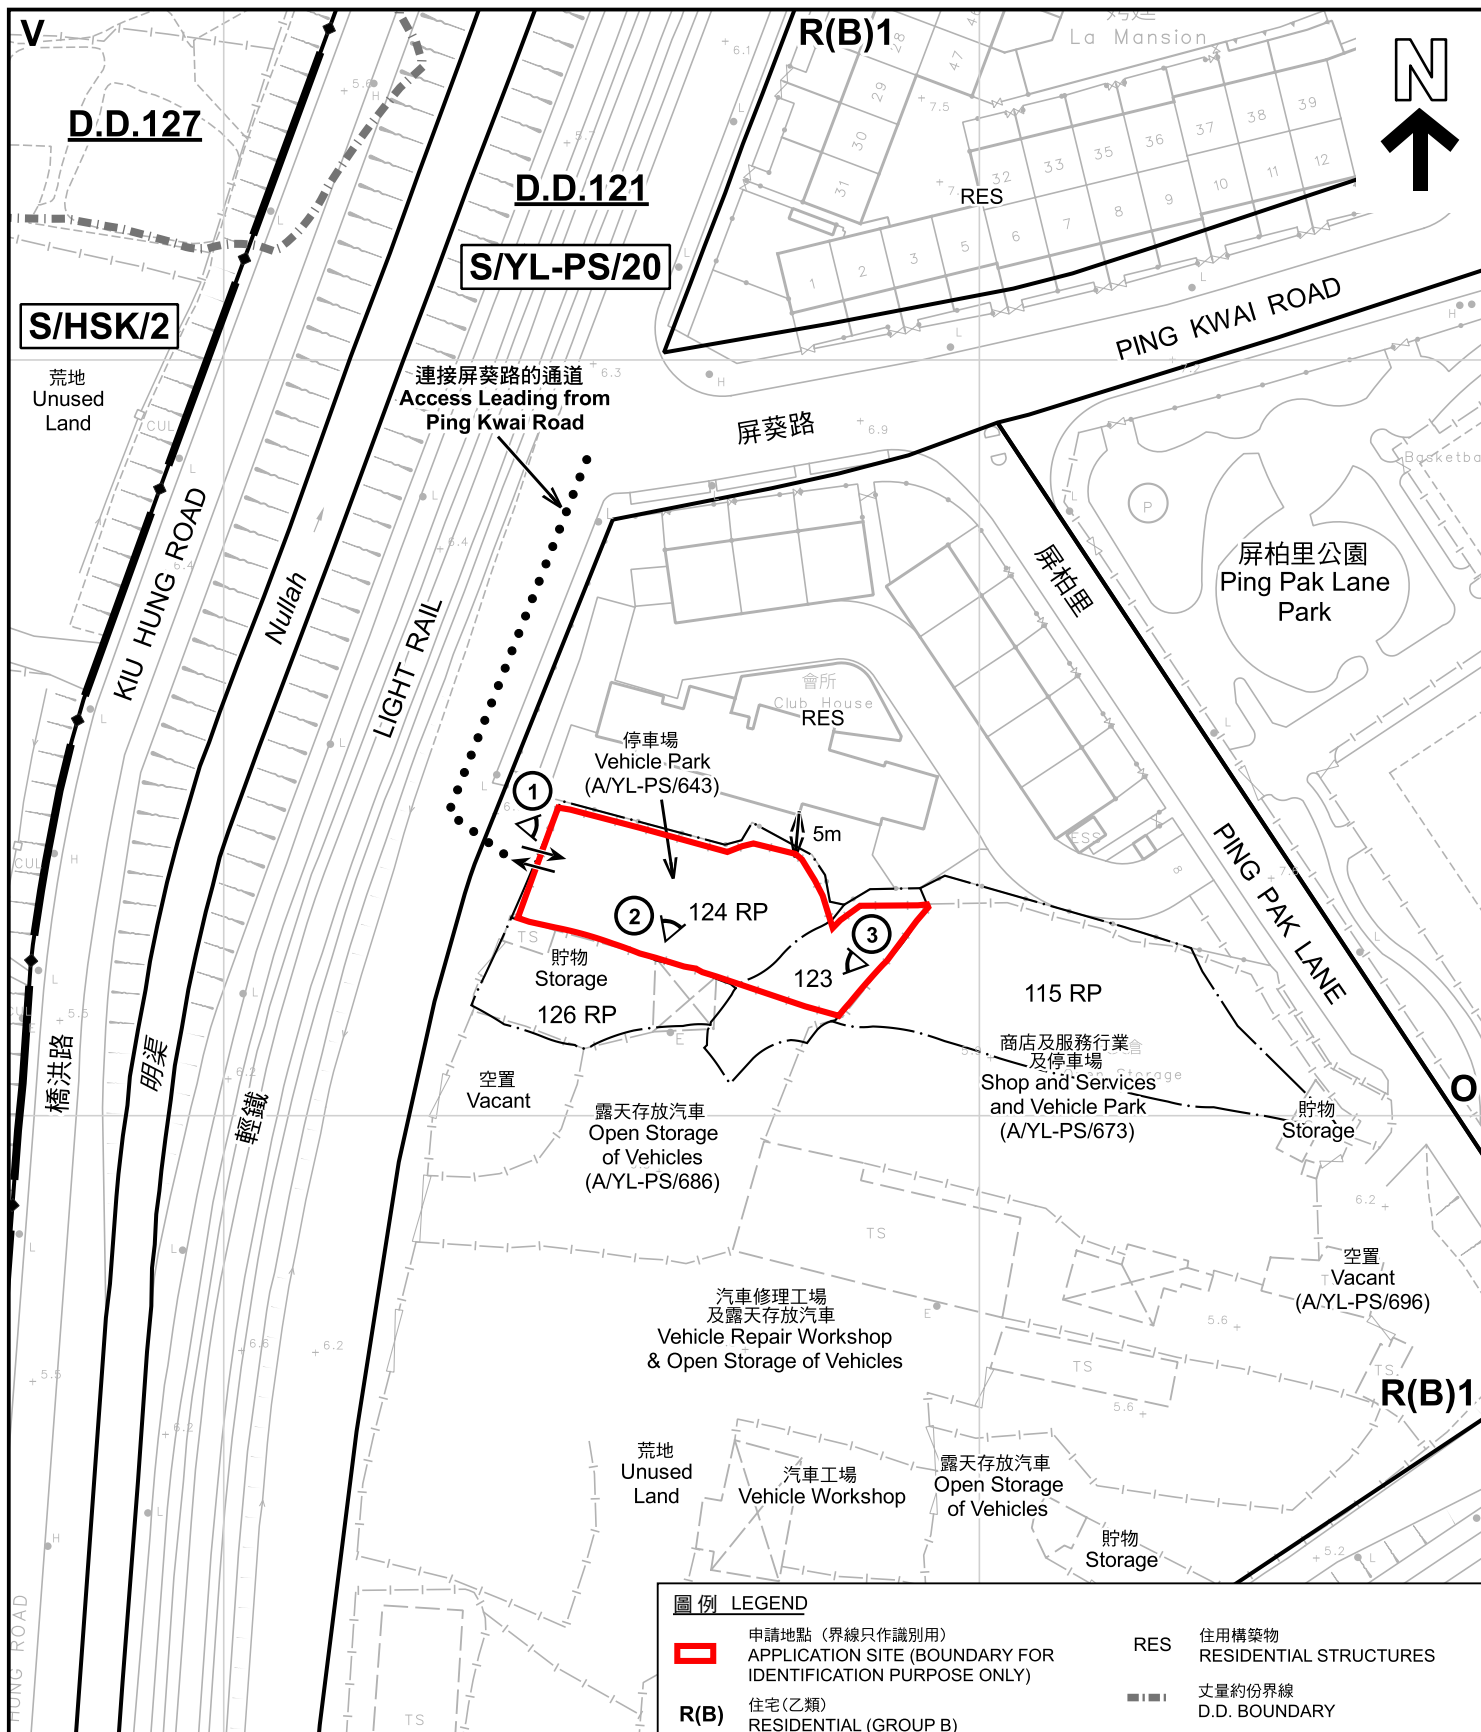

註釋 Note :

2024年6月21日勘測的土地用途  
Land uses shown on this plan are in accordance with the land use survey conducted by the Planning Department on 21.6.2024

本摘要圖於2024年7月19日擬備，所根據的資料為測量圖編號 6-NW-13A  
EXTRACT PLAN PREPARED ON 19.7.2024  
BASED ON SURVEY SHEET No. 6-NW-13A

### 平面圖 SITE PLAN

臨時公眾停車場(私家車)的規劃許可續期(為期3年)  
新界元朗屏山丈量約份第121約地段第123號(部分)及第124號餘段(部分)  
RENEWAL OF PLANNING APPROVAL  
FOR TEMPORARY PUBLIC VEHICLE PARK (PRIVATE CARS)  
FOR A PERIOD OF 3 YEARS  
LOTS 123 (PART) AND 124 RP (PART) IN D.D.121,  
PING SHAN, YUEN LONG, NEW TERRITORIES

SCALE 1:1 000 比例尺

米 20 0 20 40 米  
METRES


規劃署  
PLANNING  
DEPARTMENT



參考編號  
REFERENCE No.  
A/YL-PS/724

圖 PLAN  
A-2



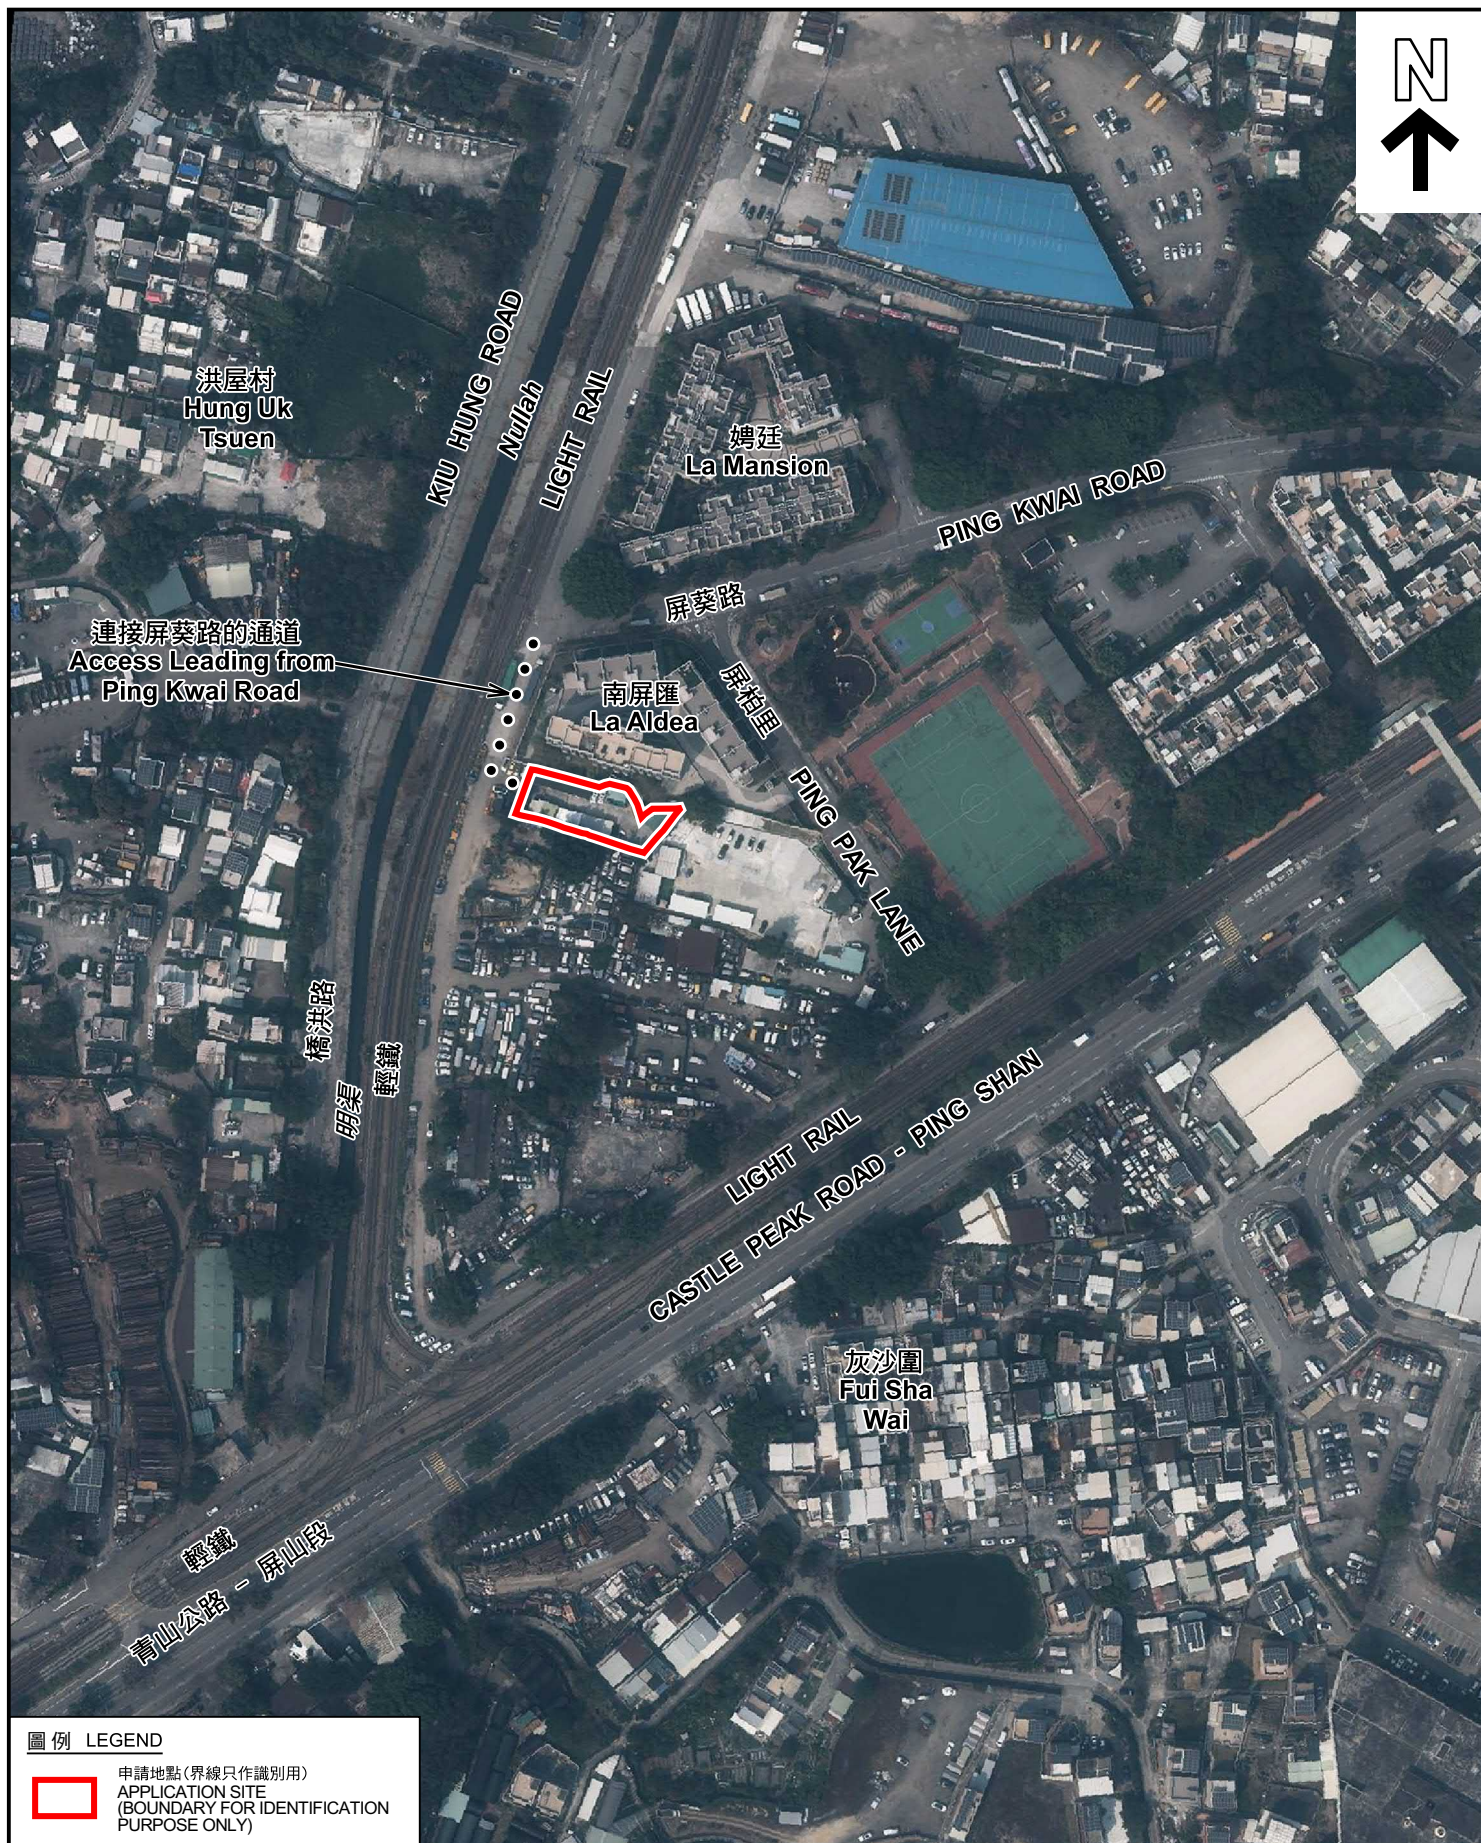

### 航攝照片 AERIAL PHOTO

臨時公眾停車場(私家車)的規劃許可續期(為期3年)  
新界元朗屏山丈量約份第121約地段第123號(部分)及第124號餘段(部分)  
RENEWAL OF PLANNING APPROVAL  
FOR TEMPORARY PUBLIC VEHICLE PARK (PRIVATE CARS)  
FOR A PERIOD OF 3 YEARS  
LOTS 123 (PART) AND 124 RP (PART) IN D.D.121,  
PING SHAN, YUEN LONG, NEW TERRITORIES

規劃署  
PLANNING  
DEPARTMENT



參考編號  
REFERENCE No.  
A/YL-PS/724

圖 PLAN  
A-3

本摘要圖於2024年6月26日擬備，所根據的資料為地政總署於2023年2月24日拍得的航攝照片編號 E188660C  
EXTRACT PLAN PREPARED ON 26.6.2024  
BASED ON AERIAL PHOTO No.  
E188660C TAKEN ON 24.2.2023  
BY LANDS DEPARTMENT





### 實地照片 SITE PHOTOS

臨時公眾停車場(私家車)的規劃許可續期(為期3年)  
 新界元朗屏山丈量約份第121約地段第123號(部分)及第124號餘段(部分)  
 RENEWAL OF PLANNING APPROVAL  
 FOR TEMPORARY PUBLIC VEHICLE PARK (PRIVATE CARS)  
 FOR A PERIOD OF 3 YEARS  
 LOTS 123 (PART) AND 124 RP (PART) IN D.D.121,  
 PING SHAN, YUEN LONG, NEW TERRITORIES

規劃署  
 PLANNING  
 DEPARTMENT



參考編號  
 REFERENCE No.  
 A/YL-PS/724

圖 PLAN  
 A-4

本圖於2024年6月26日擬備，所根據的  
 資料為攝於2024年6月21日的實地照片  
 PLAN PREPARED ON 26.6.2024  
 BASED ON SITE PHOTOS  
 TAKEN ON 21.6.2024