


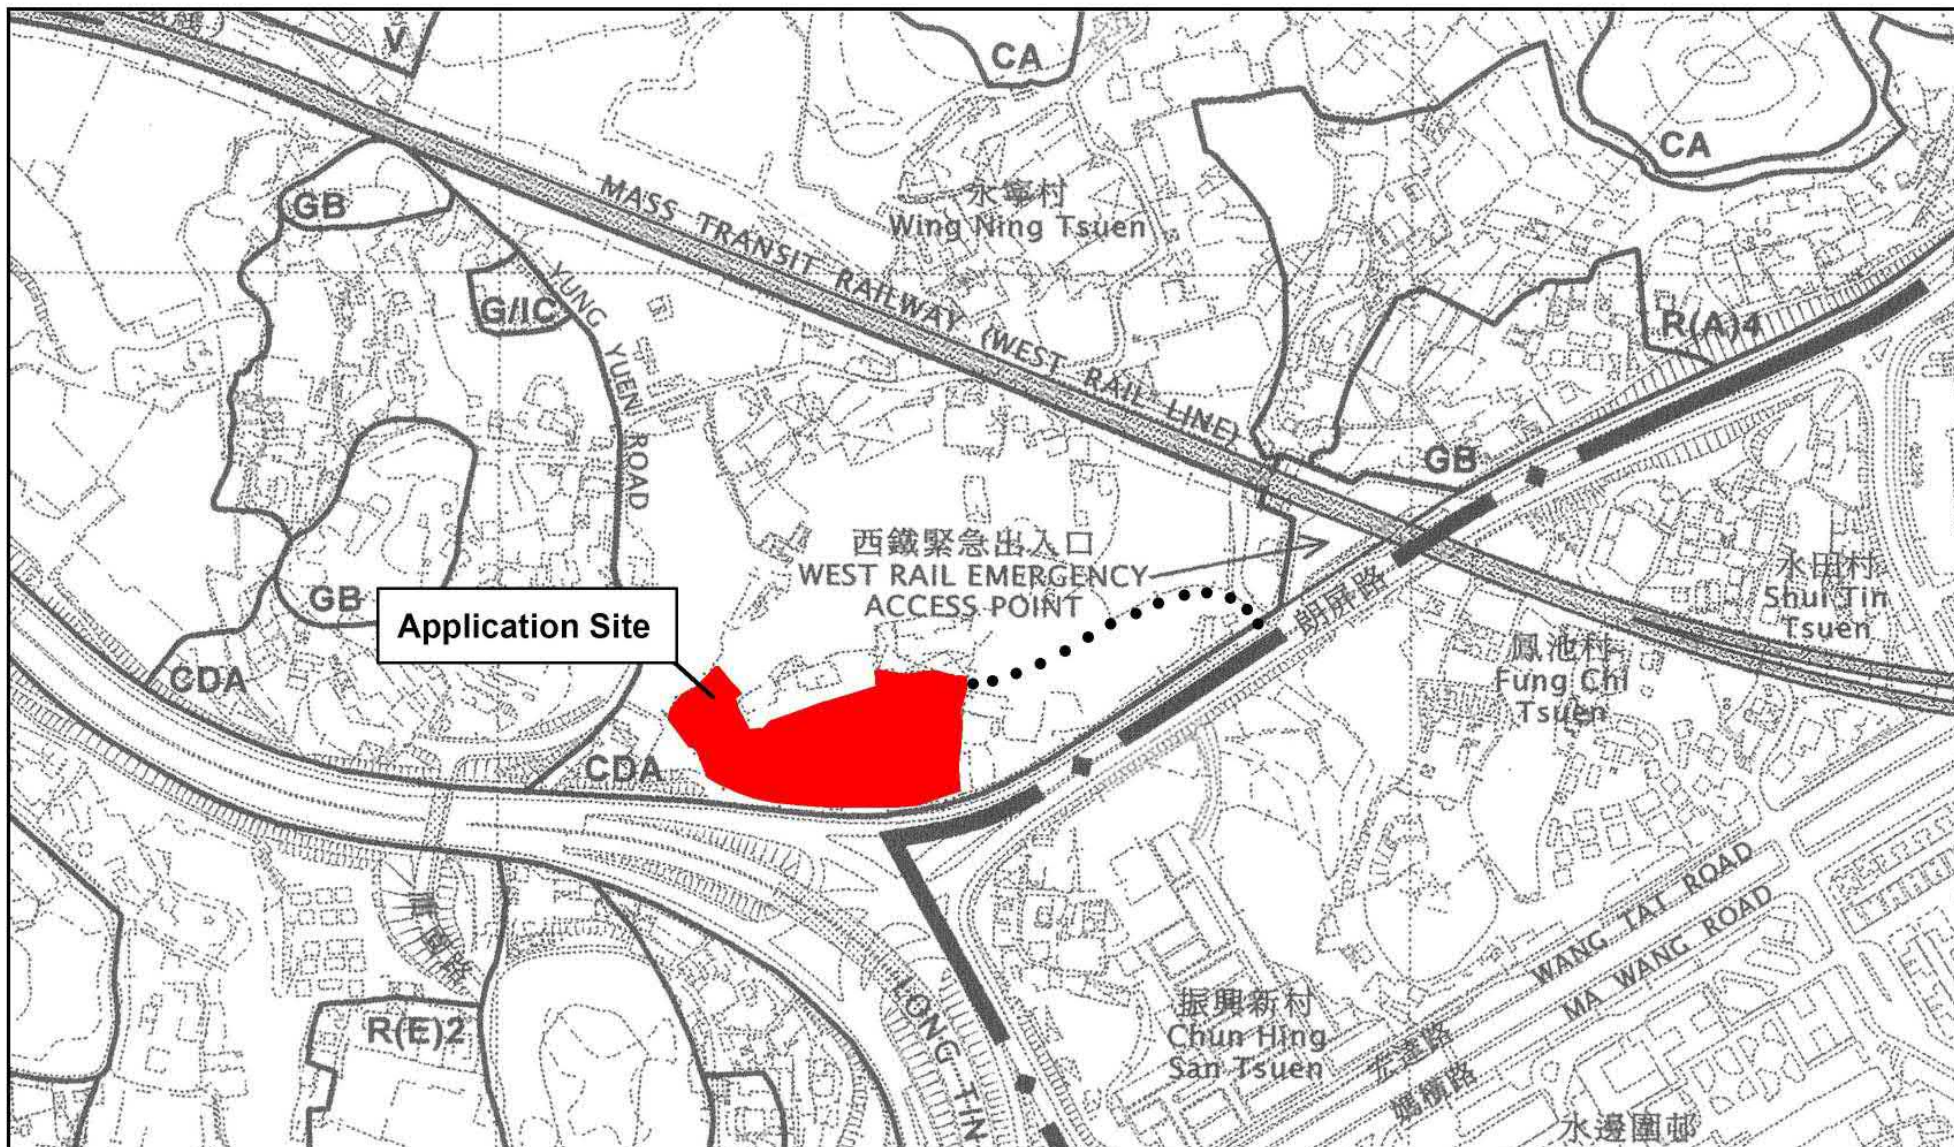

Project 項目名稱:

Proposed Temporary Warehouse for a Period of 3 Years at Lots 665 RP (Part), 676 RP, 677 RP, 678 RP(Part), 679 RP(Part), 680 RP(Part), 681, 682(Part), 683(Part), 687(Part), 689(Part) and 954 RP (Part) in D.D.122, PingShan, YuenLong, New Territories

Drawing Title 圖紙標題:

Location Plan

Drawing No. 圖號:

20240729


Remarks 備註:

●●● Vehicular access leading from Long Ping Road

(摘錄自申請人於 1.8.2024 呈交的申請書)
(Extract from Applicant's
Submission of 1.8.2024)

參考編號
REFERENCE No.
A/YL-PS/729

繪圖 DRAWING
A-1

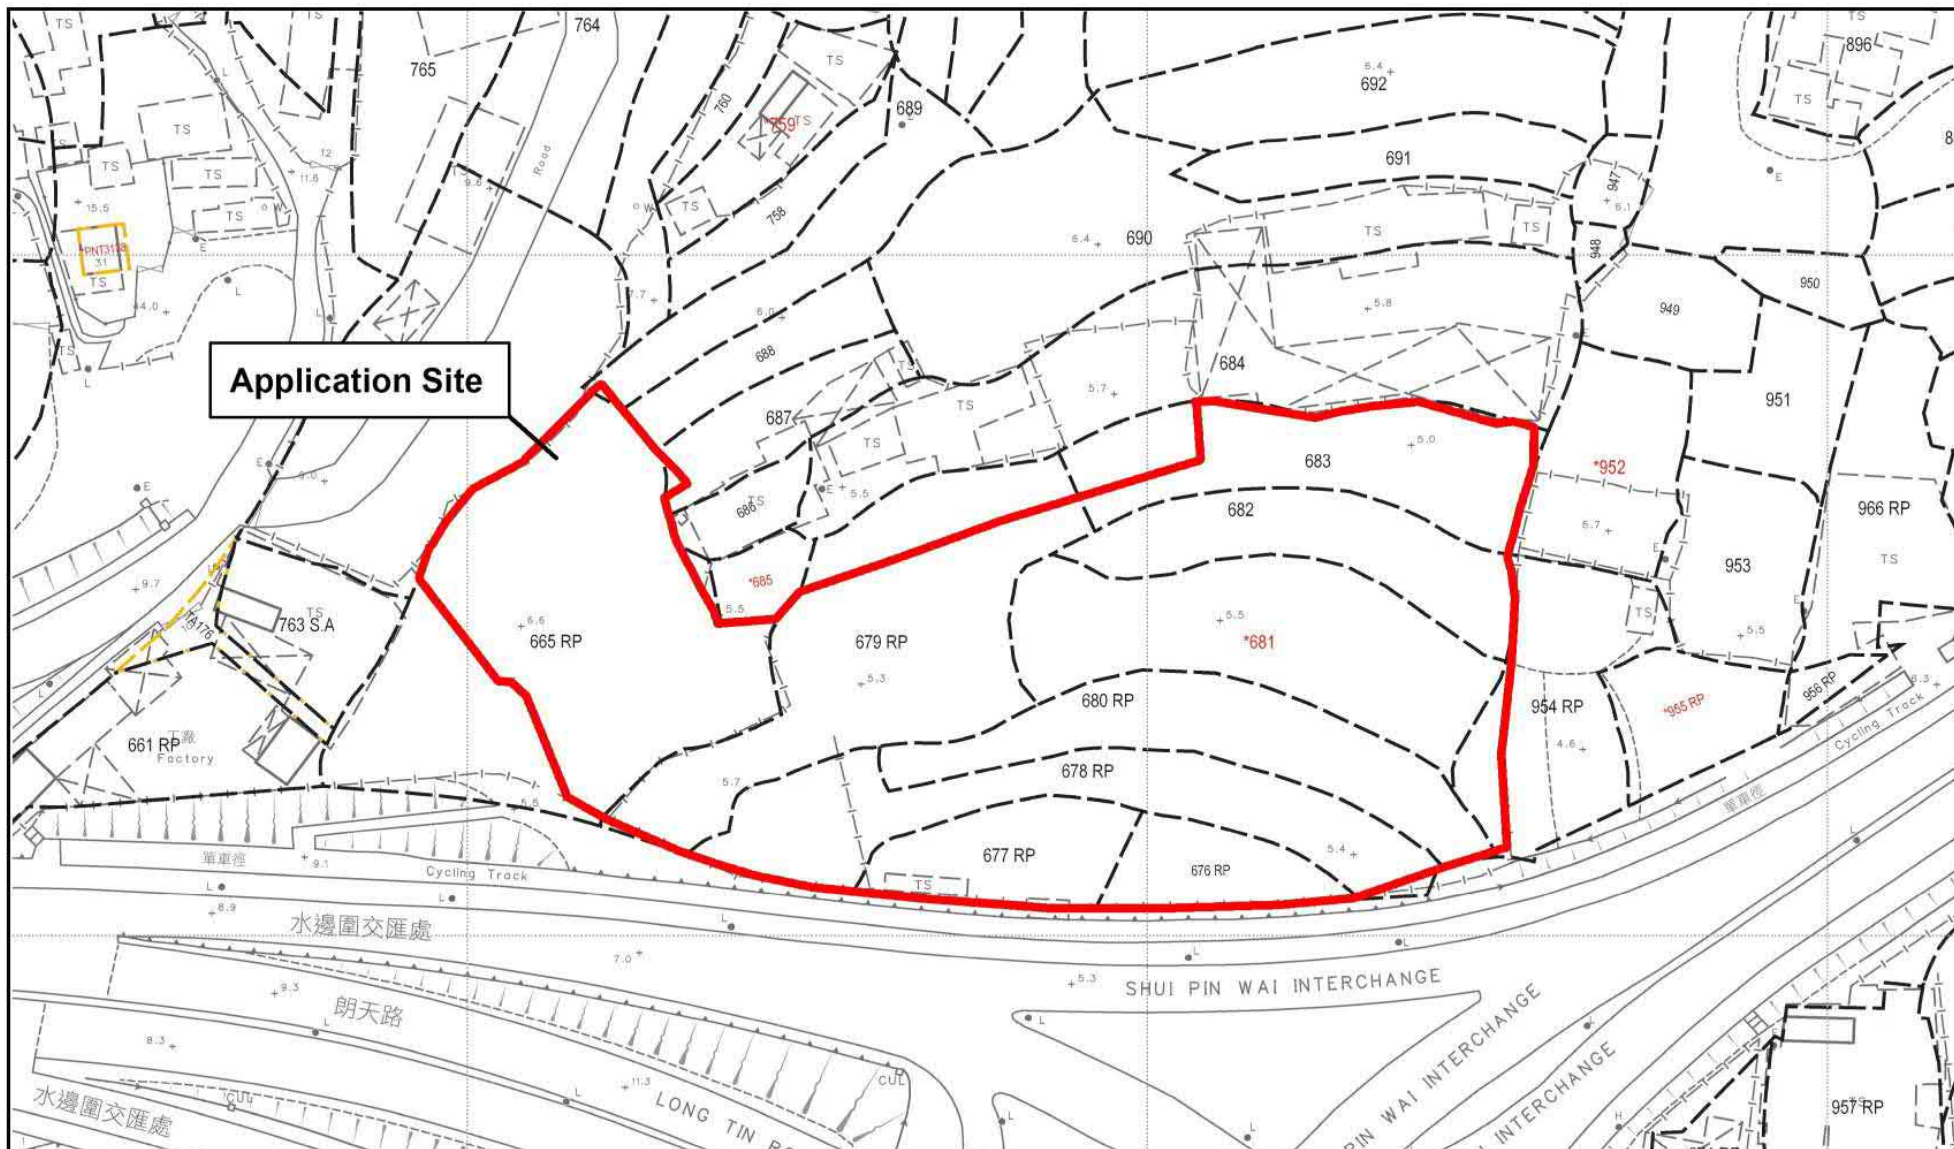

Project 項目名稱:

Proposed Temporary Warehouse for a Period of 3 Years at Lots 665 RP (Part), 676 RP, 677 RP, 678 RP(Part), 679 RP(Part), 680 RP(Part), 681, 682(Part), 683(Part), 687(Part), 689(Part) and 954 RP (Part) in D.D.122, PingShan, YuenLong, New Territories

Drawing Title 圖紙標題:

Site Plan

Drawing No. 圖號:


20240729

Remarks 備註:

(摘錄自申請人於 1.8.2024 呈交的申請書)
(Extract from Applicant's
Submission of 1.8.2024)

參考編號
REFERENCE No.
A/YL-PS/729


繪圖 DRAWING
A-2

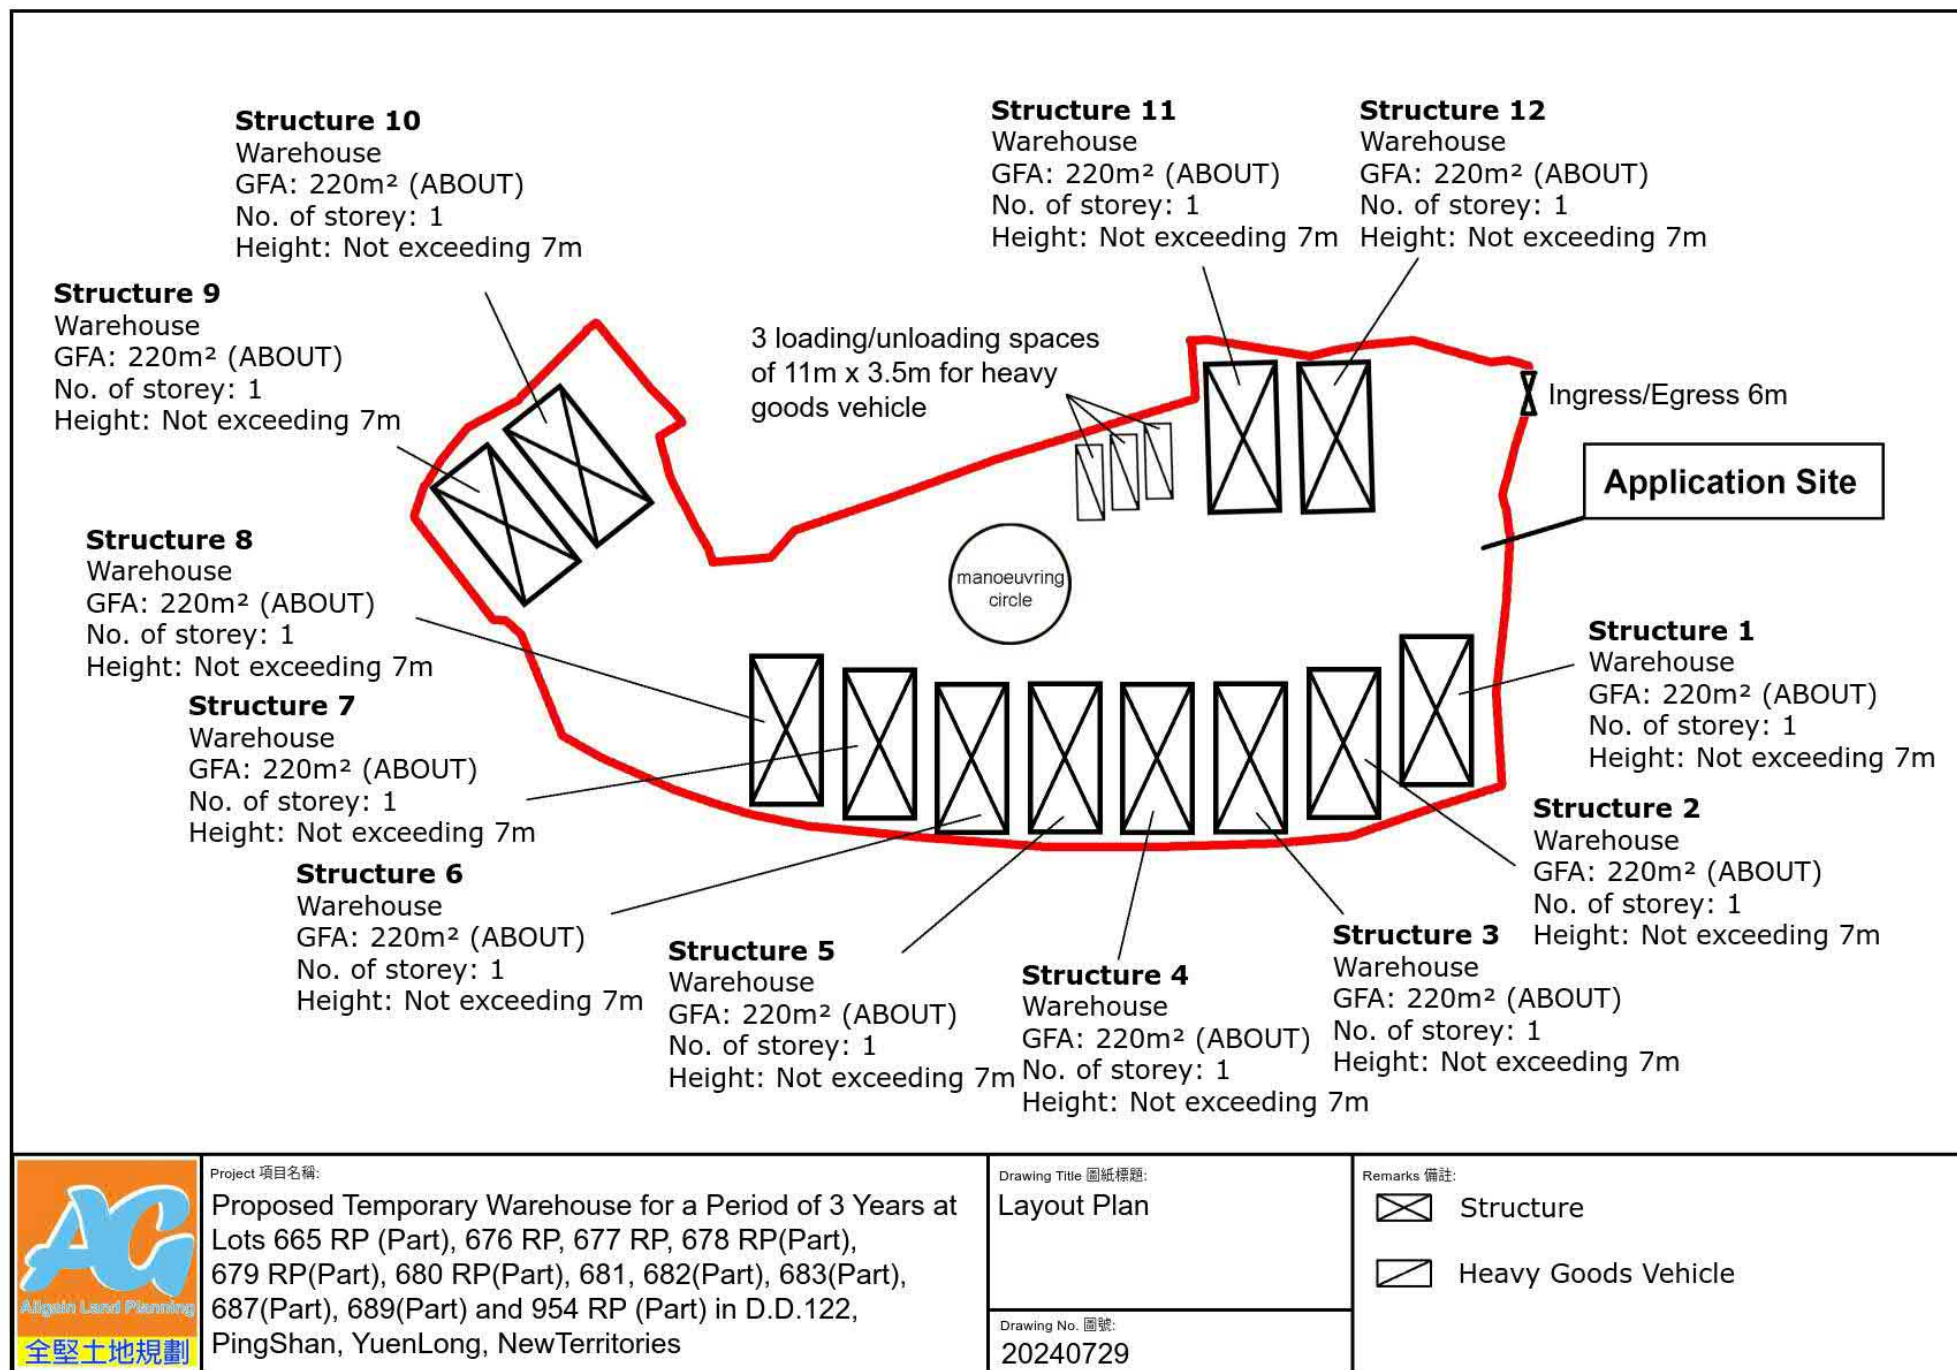


(摘錄自申請人於 1.8.2024 呈交的申請書)
(Extract from Applicant's Submission of 1.8.2024)

參考編號
REFERENCE No.
A/YL-PS/729

繪圖 DRAWING
A-3

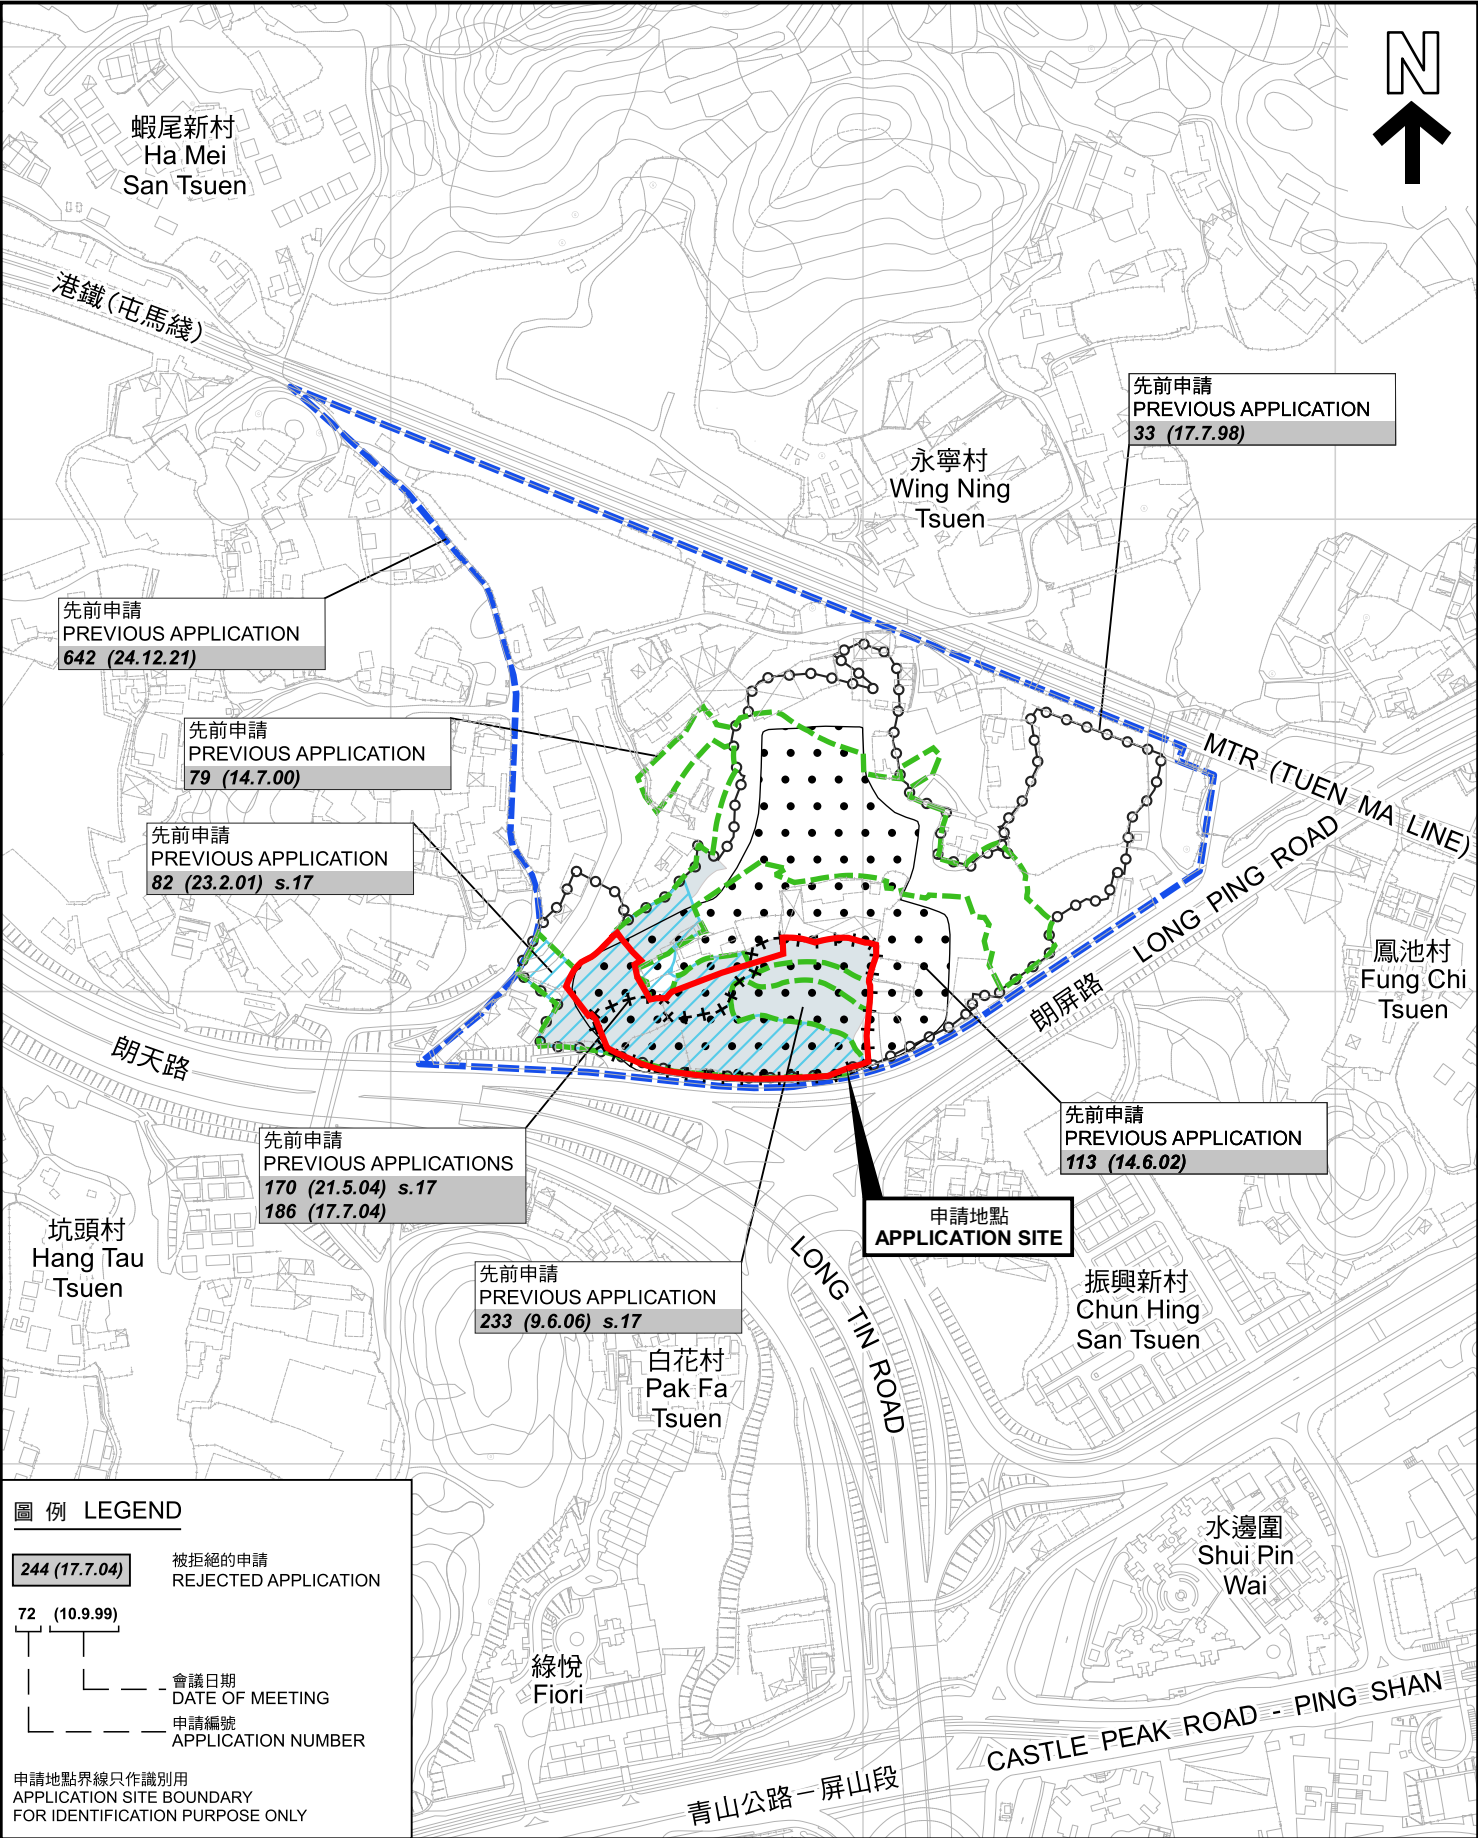

本摘要圖於2024年8月16日擬備，所根據的資料為測量圖編號 6-NW-8B及D 和 6-NW-9A及C EXTRACT PLAN PREPARED ON 16.8.2024 BASED ON SURVEY SHEETS No. 6-NW-8B&D and 6-NW-9A&C	先前申請圖 PREVIOUS APPLICATIONS PLAN 擬議臨時貨倉(為期3年) 新界元朗屏山丈量約份第122約多個地段 PROPOSED TEMPORARY WAREHOUSE FOR A PERIOD OF 3 YEARS VARIOUS LOTS IN D.D.122, PING SHAN, YUEN LONG, NEW TERRITORIES SCALE 1:4 000 比例尺 米 80 0 80 160 米 METRES	規 劃 署 PLANNING DEPARTMENT 參考編號 REFERENCE No. A/YL-PS/729	圖 PLAN A-1b

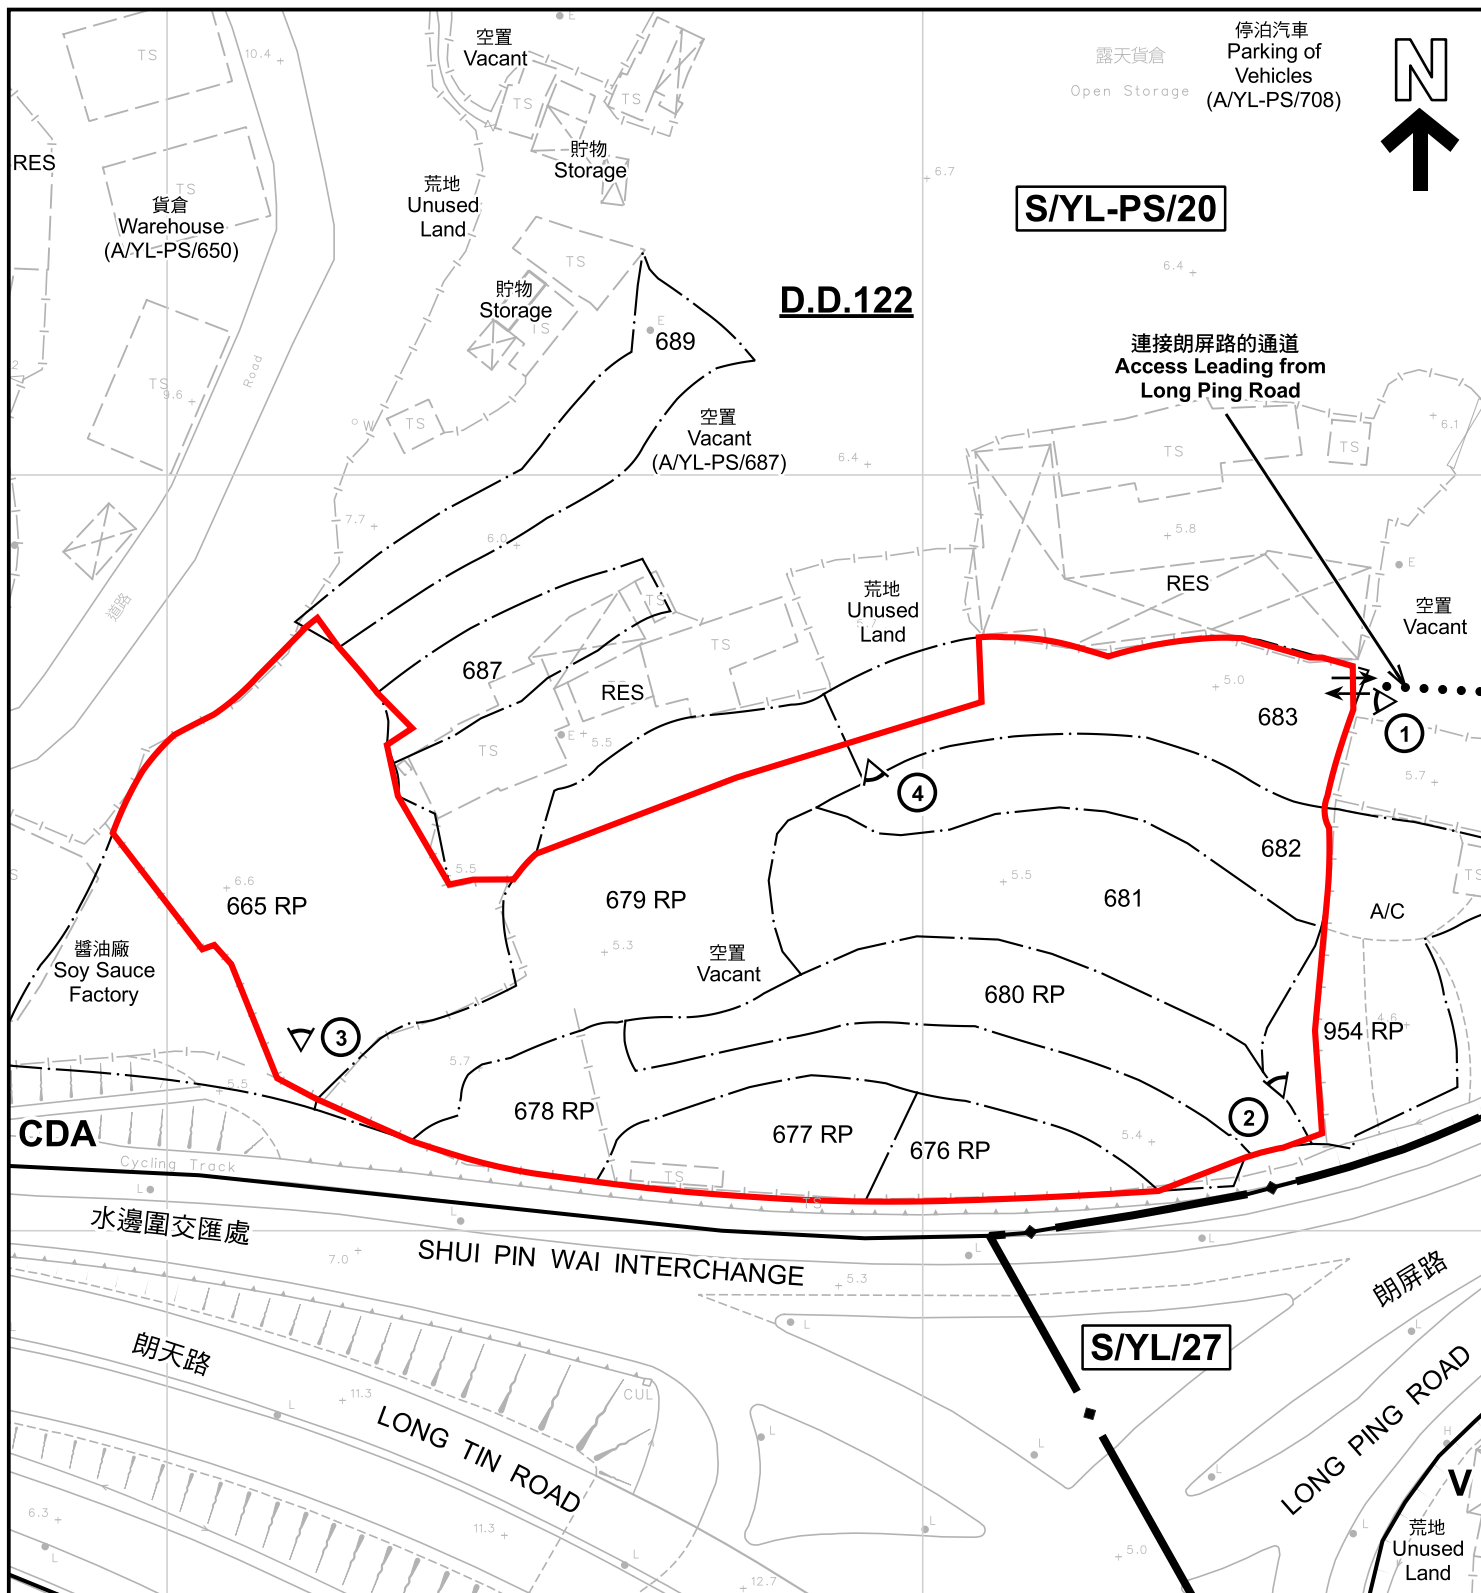

圖例 LEGEND

- 申請地點 (界線只作識別用)
APPLICATION SITE (BOUNDARY FOR IDENTIFICATION PURPOSE ONLY)
- 綜合發展區
COMPREHENSIVE DEVELOPMENT AREA
- 鄉村式發展
VILLAGE TYPE DEVELOPMENT


- 休憩用地
OPEN SPACE
- 居住構築物
RESIDENTIAL STRUCTURES
- 常耕農地
CULTIVATED AGRICULTURAL LAND
- 實地照片的觀景點
VIEWING POINT OF SITE PHOTO
- 入口/出口
INGRESS / EGRESS

註釋 Note :
2024年8月9日勘測的土地用途
Land uses shown on this plan are in accordance with the land use survey conducted by the Planning Department on 9.8.2024

平面圖 SITE PLAN

擬議臨時貨倉 (為期3年)
PROPOSED TEMPORARY WAREHOUSE FOR A PERIOD OF 3 YEARS
新界元朗屏山丈量約份第122約多個地段
VARIOUS LOTS IN D.D.122,
PING SHAN, YUEN LONG, NEW TERRITORIES

本摘要圖於2024年8月16日擬備，所根據的資料為測量圖編號 6-NW-9A及C
EXTRACT PLAN PREPARED ON 16.8.2024
BASED ON SURVEY SHEETS No. 6-NW-9A&C

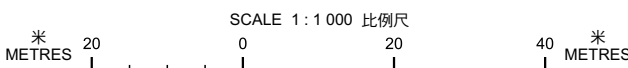

規劃署
PLANNING
DEPARTMENT



參考編號
REFERENCE No.
A/YL-PS/729

圖 PLAN
A-2



圖例 LEGEND

 申請地點(界線只作識別用)
APPLICATION SITE
(BOUNDARY FOR IDENTIFICATION
PURPOSE ONLY)

本摘要圖於2024年8月16日擬備，所根據的資料為地政總署於2023年2月24日拍得的航攝照片編號 E187783C
EXTRACT PLAN PREPARED ON 16.8.2024
BASED ON AERIAL PHOTO No.
E187783C TAKEN ON 24.2.2023
BY LANDS DEPARTMENT

航攝照片 AERIAL PHOTO



擬議臨時貨倉(為期3年)
新界元朗屏山丈量約份第122約多個地段
PROPOSED TEMPORARY WAREHOUSE FOR A PERIOD OF 3 YEARS
VARIOUS LOTS IN D.D.122,
PING SHAN, YUEN LONG, NEW TERRITORIES

規劃署
PLANNING
DEPARTMENT



參考編號
REFERENCE No.
A/YL-PS/729

圖 PLAN
A-3

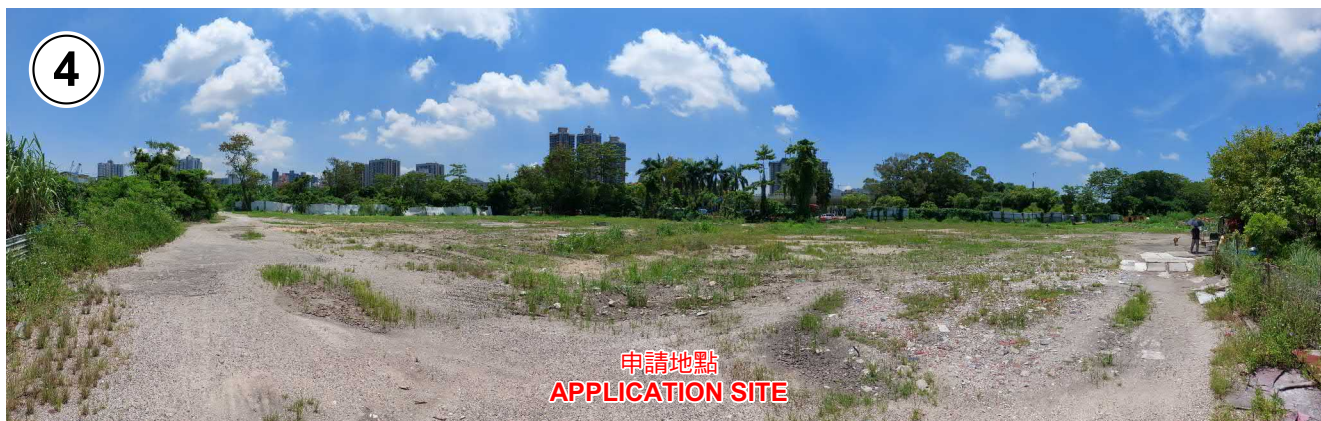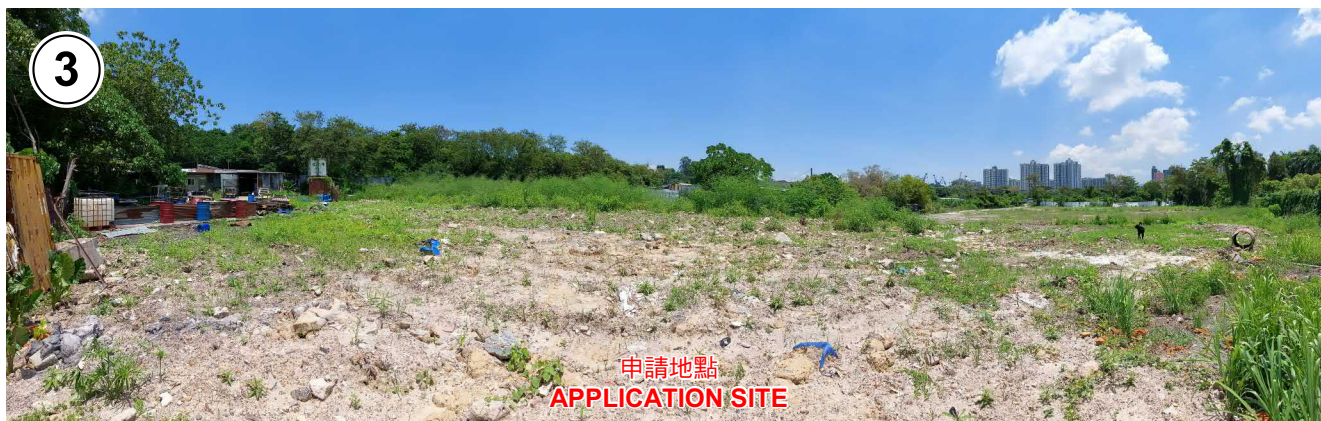

申請地點界線只作識別用 APPLICATION SITE BOUNDARY FOR IDENTIFICATION PURPOSE ONLY

實地照片 SITE PHOTOS

擬議臨時貨倉(為期3年)
新界元朗屏山丈量約份第122約多個地段
PROPOSED TEMPORARY WAREHOUSE FOR A PERIOD OF 3 YEARS
VARIOUS LOTS IN D.D.122,
PING SHAN, YUEN LONG, NEW TERRITORIES

規 劃 署
PLANNING
DEPARTMENT



參考編號
REFERENCE No.
A/YL-PS/729

圖 PLAN
A-4

本圖於2024年8月16日擬備，所根據的資料為攝於2024年8月9日的實地照片
PLAN PREPARED ON 16.8.2024
BASED ON SITE PHOTOS
TAKEN ON 9.8.2024