


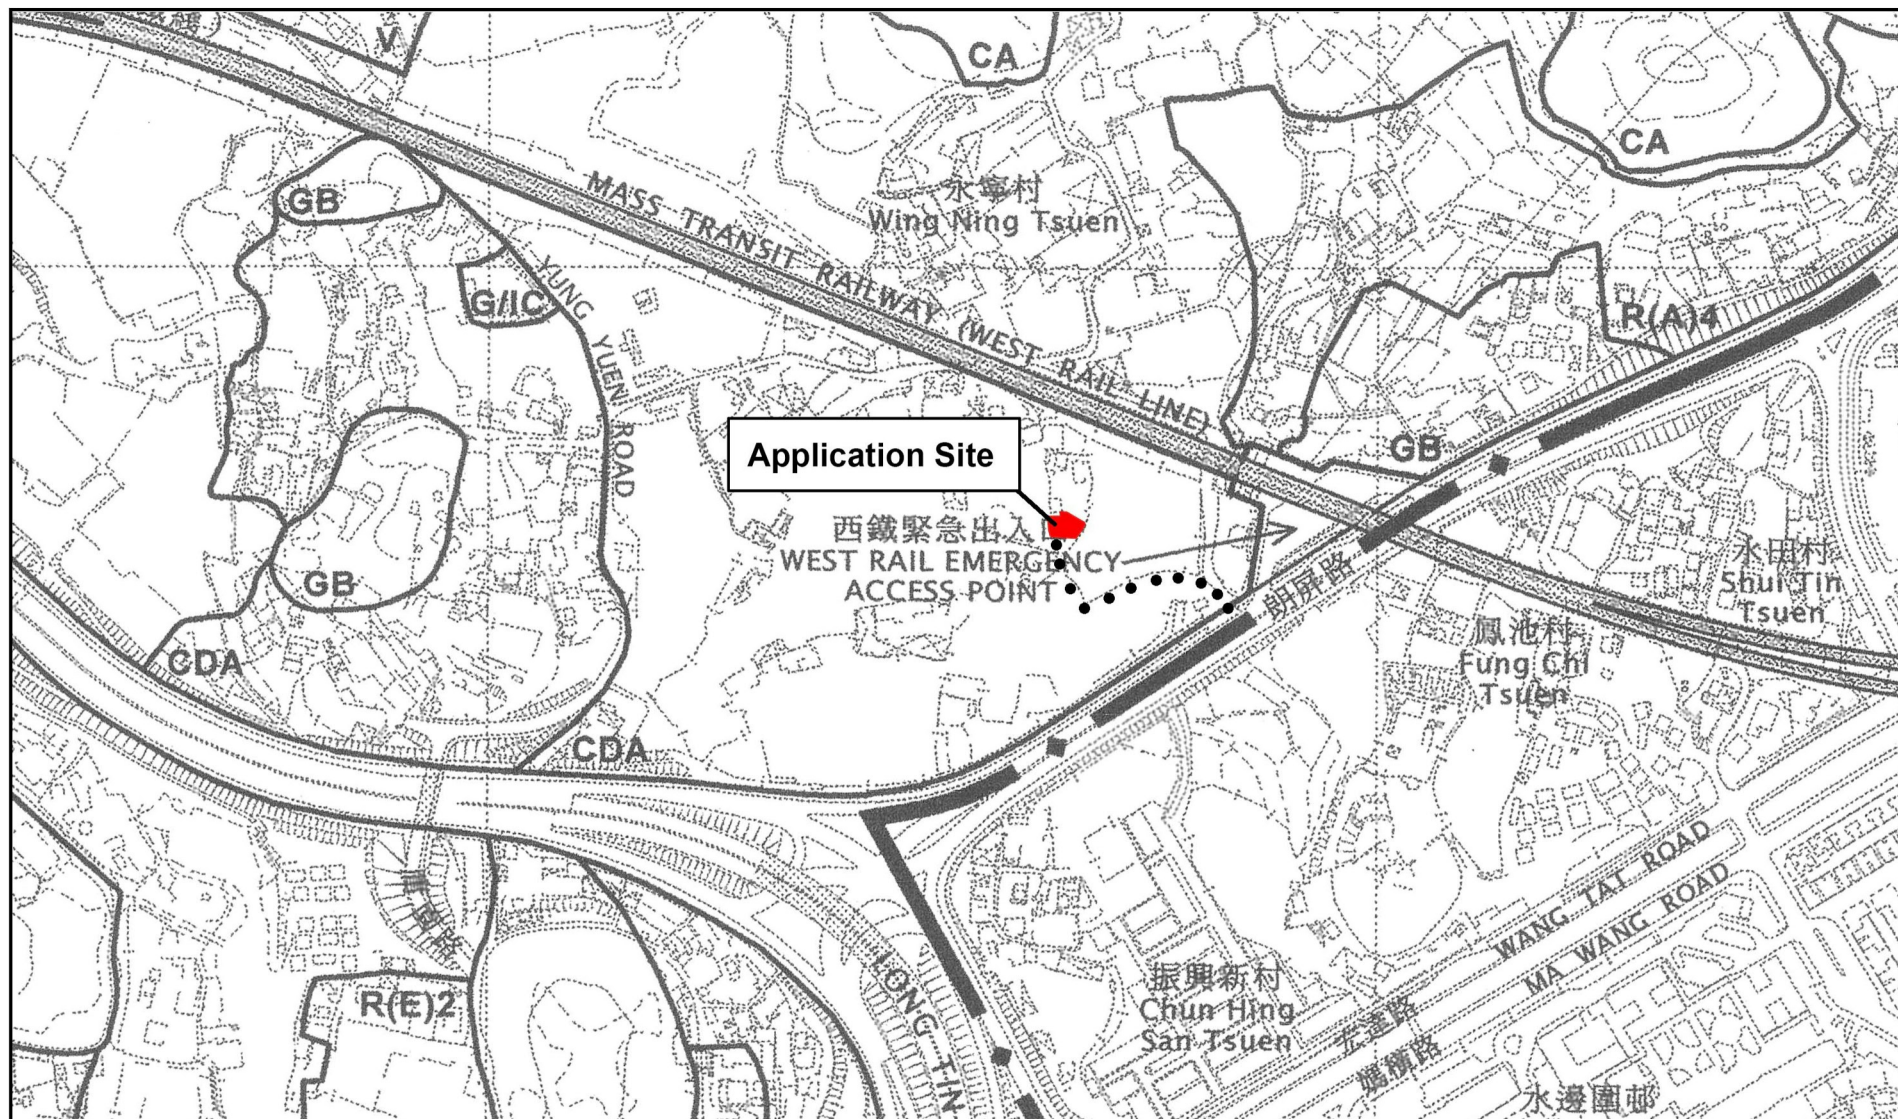

Project 項目名稱:

Proposed Temporary Shop and Services for a Period of 3 Years at Lot 897 (Part) in D.D.122, Ping Shan, Yuen Long, N.T.

Drawing Title 圖紙標題:

Location Plan

Drawing No. 圖號:

20240721


Remarks 備註:

●●● Vehicular access leading from Long Ping Road

(摘錄自申請人於 6.8.2024 呈交的申請書)  
(Extract from Applicant's Submission of 6.8.2024)

參考編號  
REFERENCE No.  
A/YL-PS/731

繪圖 DRAWING  
A-1

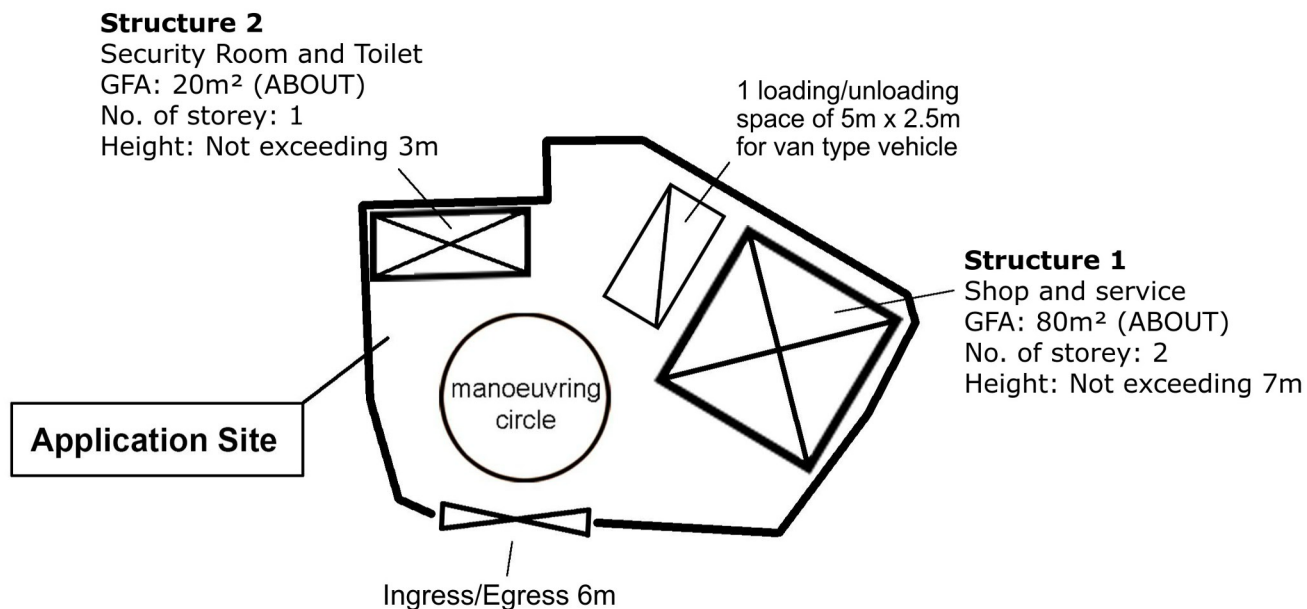

Project 項目名稱:

Proposed Temporary Shop and Services for a Period of 3 Years at Lot 897 (Part) in D.D.122, Ping Shan, Yuen Long, N.T.

Drawing Title 圖紙標題:

Layout Plan

Drawing No. 圖號:

20240705

Remarks 備註:

 Structure


 Van type vehicle

(摘錄自申請人於 6. 8. 2024 呈交的申請書)  
(Extract from Applicant's  
Submission of 6.8.2024)

參考編號  
REFERENCE No.  
A/YL-PS/731

繪圖 DRAWING  
A-2



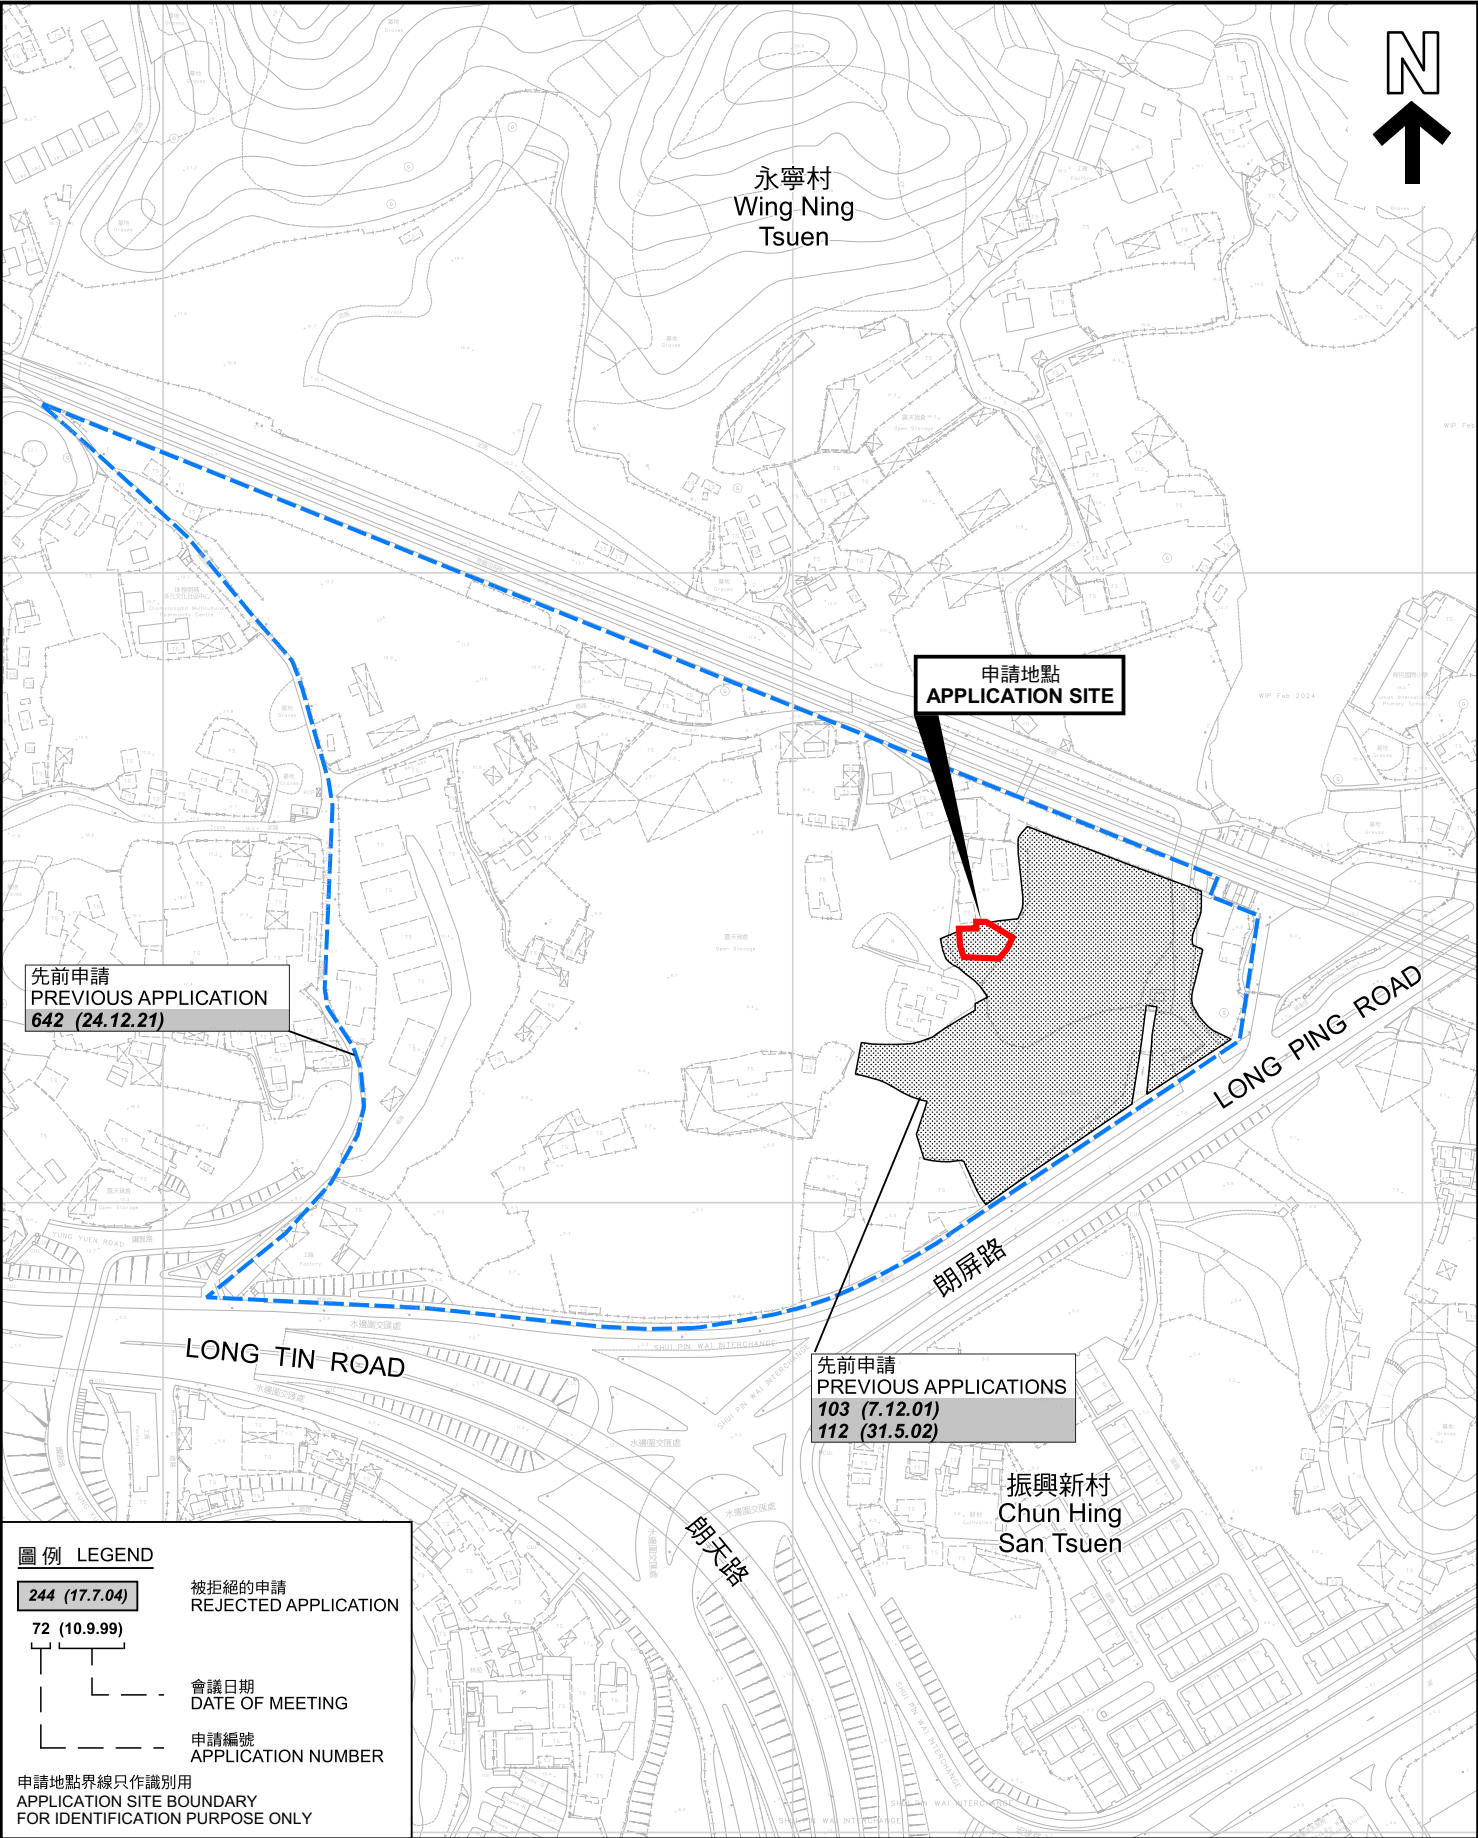

圖例 LEGEND


- 244 (17.7.04) 被拒絕的申請  
REJECTED APPLICATION
- 72 (10.9.99) 會議日期  
DATE OF MEETING
- 申請編號  
APPLICATION NUMBER

申請地點界線只作識別用  
APPLICATION SITE BOUNDARY  
FOR IDENTIFICATION PURPOSE ONLY

先前申請圖 PREVIOUS APPLICATIONS PLAN

本摘要圖於2024年9月20日繪備，所根據的資料為測量圖編號 6-NW-8B及D 和 6-NW-9A及C  
EXTRACT PLAN PREPARED ON 20.9.2024  
BASED ON SURVEY SHEETS No. 6-NW-8B&D and 6-NW-9A&C

擬議臨時商店及服務行業（為期3年）  
PROPOSED TEMPORARY SHOP AND SERVICES  
FOR A PERIOD OF 3 YEARS  
LOT 897 (PART) IN D.D. 122,  
PING SHAN, YUEN LONG, NEW TERRITORIES

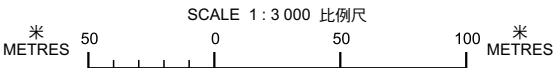


規 劃 署  
PLANNING  
DEPARTMENT



參考編號  
REFERENCE No.  
A/YL-PS/731

圖 PLAN  
A-1b

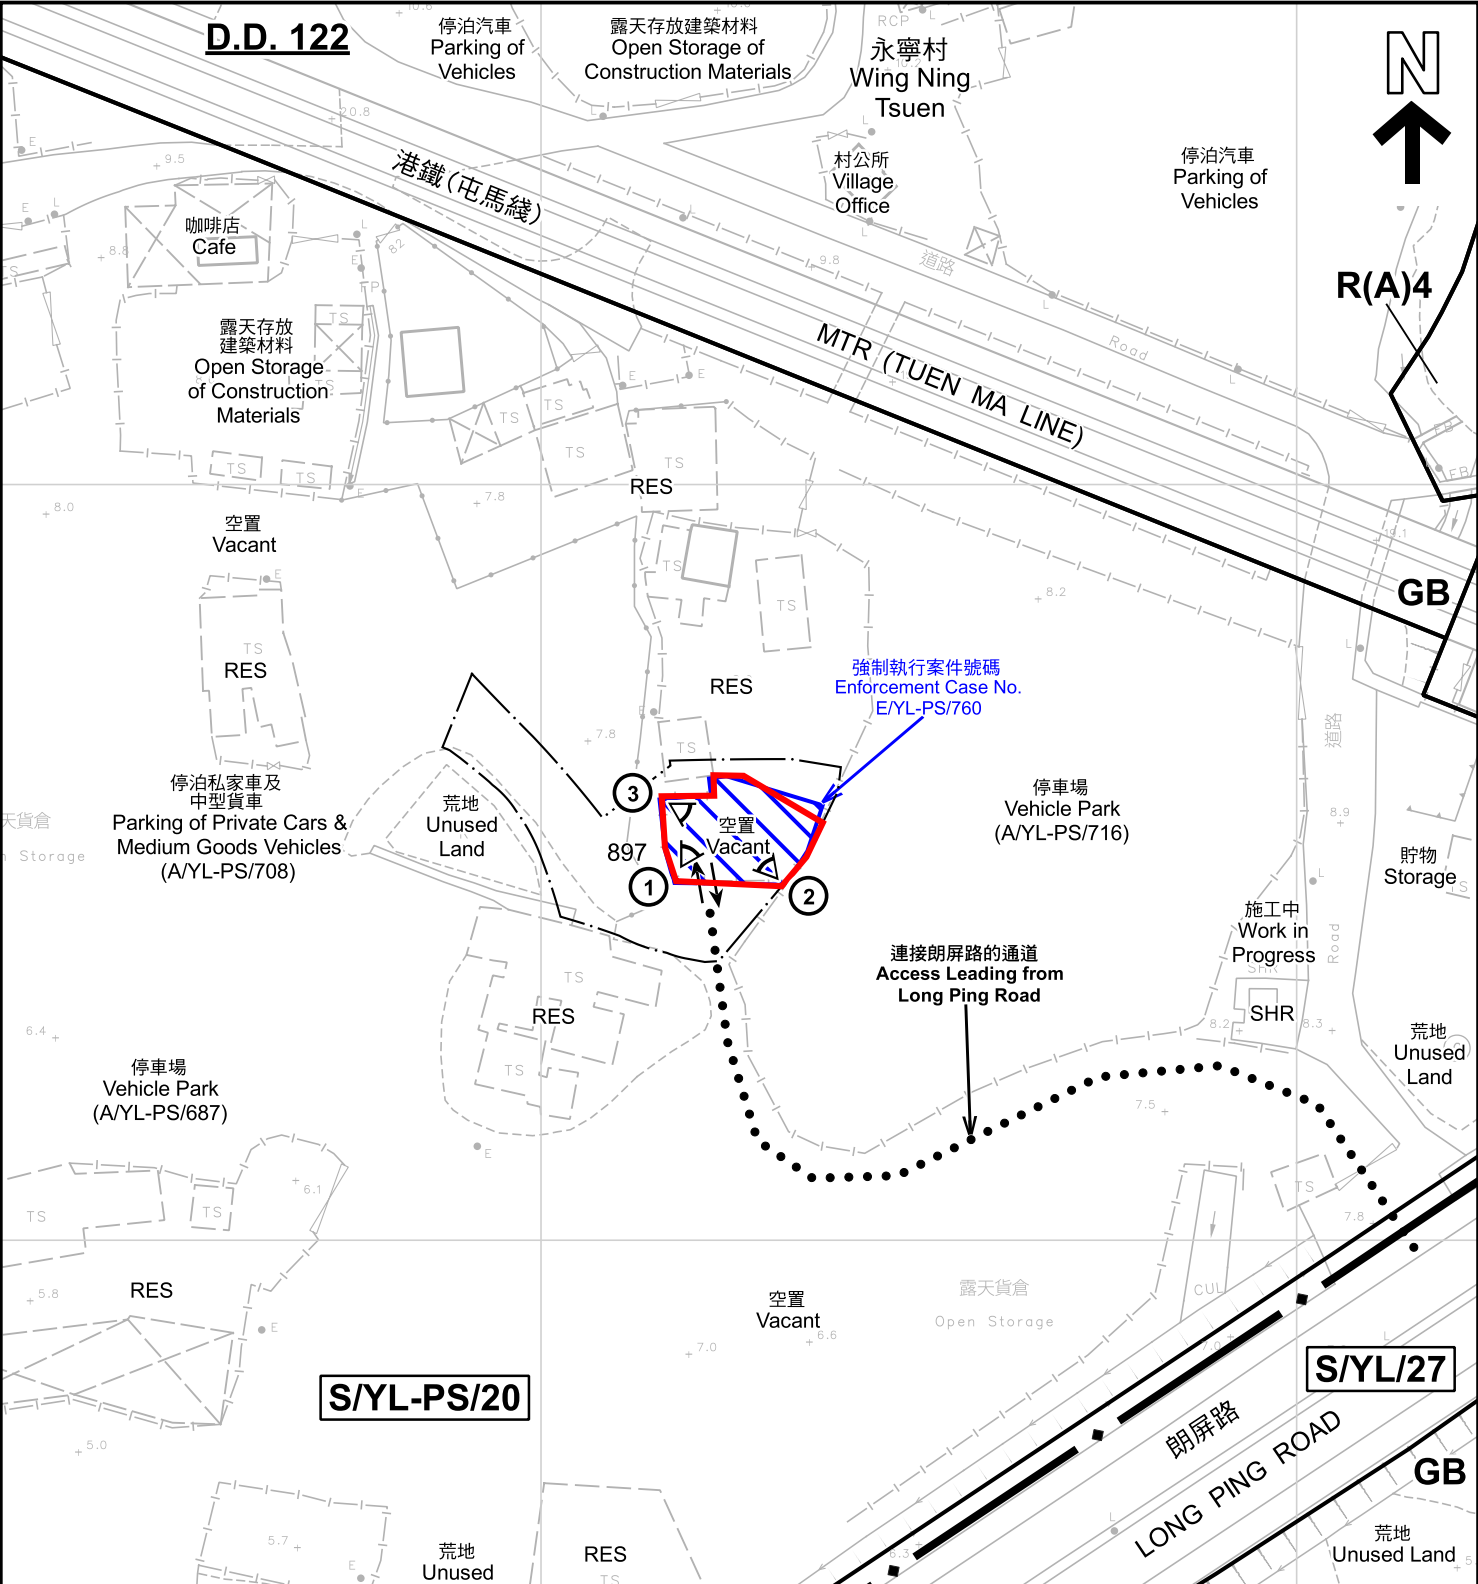

|   |   |   |
|---|---|---|
| <p><b>CDA</b></p> <p>註釋 Notes :</p> <p>2024年8月20日勘測的土地用途</p> <p>Land uses shown on this plan are in accordance with the land use survey conducted by the Planning Department on 20.8.2024</p> | <p><b>圖例 LEGEND</b></p> <p><span style="border: 2px solid red; display: inline-block; width: 20px; height: 10px;"></span> 申請地點 (界線只作識別用)<br/>APPLICATION SITE (BOUNDARY FOR IDENTIFICATION PURPOSE ONLY)</p> <p><b>CDA</b> 綜合發展區<br/>COMPREHENSIVE DEVELOPMENT AREA</p> <p><b>R(A)</b> 住宅(甲類)<br/>RESIDENTIAL (GROUP A)</p> | <p><b>GB</b> 綠化地帶<br/>GREEN BELT</p> <p><b>RES</b> 住用構築物<br/>RESIDENTIAL STRUCTURES</p> <p><b>SHR</b> 神龕<br/>SHRINE</p> <p>① 實地照片的觀景點<br/>VIEWING POINT OF SITE PHOTO</p> <p>➡ 入口/出口<br/>INGRESS / EGRESS</p> |
|---|---|---|

本摘要圖於2024年9月27日擬備，所根據的資料為測量圖編號 6-NW-9A

EXTRACT PLAN PREPARED ON 27.9.2024  
BASED ON SURVEY SHEET No. 6-NW-9A

**平面圖 SITE PLAN**

擬議臨時商店及服務行業 (為期3年)  
PROPOSED TEMPORARY SHOP AND SERVICES FOR A PERIOD OF 3 YEARS

LOT 897 (PART) IN D.D. 122,  
PING SHAN, YUEN LONG, NEW TERRITORIES


SCALE 1:1 000 比例尺

米 METRES 20 0 20 40 米 METRES

**規劃署**  
PLANNING DEPARTMENT

參考編號  
REFERENCE No. A/YL-PS/731

圖 PLAN  
A-2

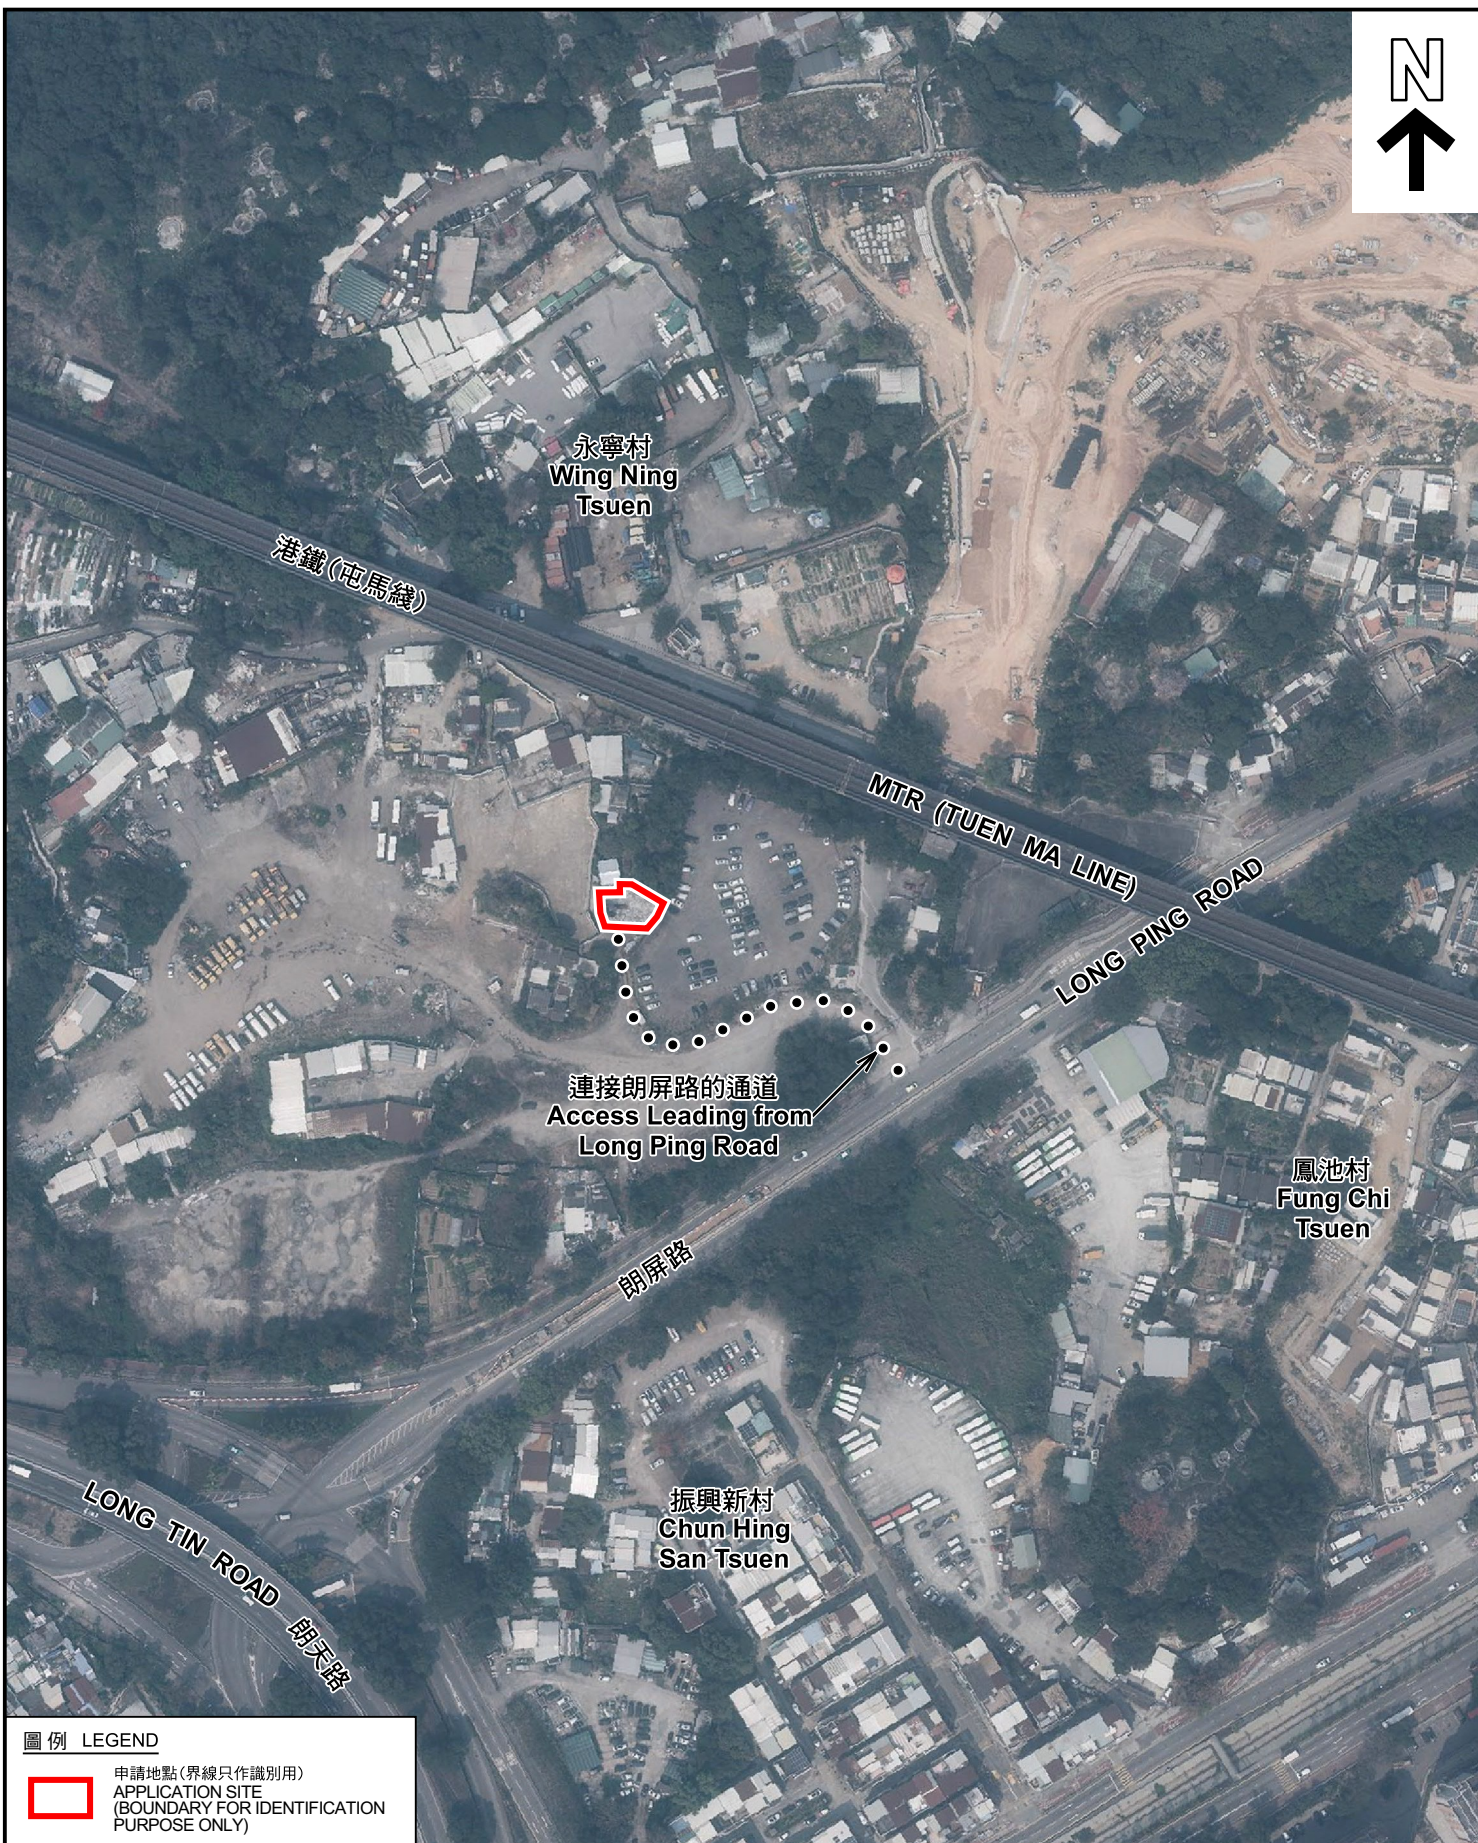

圖例 LEGEND



申請地點(界線只作識別用)  
APPLICATION SITE  
(BOUNDARY FOR IDENTIFICATION  
PURPOSE ONLY)

本摘要圖於2024年9月17日擬備，所根據  
的資料為地政總署於2023年2月24日拍得  
的航攝照片編號 E187782C  
EXTRACT PLAN PREPARED ON 17.9.2024  
BASED ON AERIAL PHOTO No.  
E187782C TAKEN ON 24.2.2023  
BY LANDS DEPARTMENT

航攝照片 AERIAL PHOTO

擬議臨時商店及服務行業(為期3年)  
新界元朗屏山丈量約份第122約地段第897號(部分)  
PROPOSED TEMPORARY SHOP AND SERVICES  
FOR A PERIOD OF 3 YEARS  
LOT 897 (PART) IN D.D. 122,  
PING SHAN, YUEN LONG, NEW TERRITORIES

規劃署  
PLANNING  
DEPARTMENT



參考編號  
REFERENCE No.  
A/YL-PS/731

圖 PLAN  
A-3



### 實地照片 SITE PHOTOS

擬議臨時商店及服務行業（為期3年）  
 新界元朗屏山丈量約份第122約地段第897號（部分）  
 PROPOSED TEMPORARY SHOP AND SERVICES  
 FOR A PERIOD OF 3 YEARS  
 LOT 897 (PART) IN D.D. 122,  
 PING SHAN, YUEN LONG, NEW TERRITORIES

規劃署  
 PLANNING  
 DEPARTMENT



參考編號  
 REFERENCE No.  
 A/YL-PS/731

圖 PLAN  
 A-4

本圖於2024年9月17日擬備，所根據的資料為攝於2024年8月20日的實地照片  
 PLAN PREPARED ON 17.9.2024  
 BASED ON SITE PHOTOS  
 TAKEN ON 20.8.2024