


申請位置圖

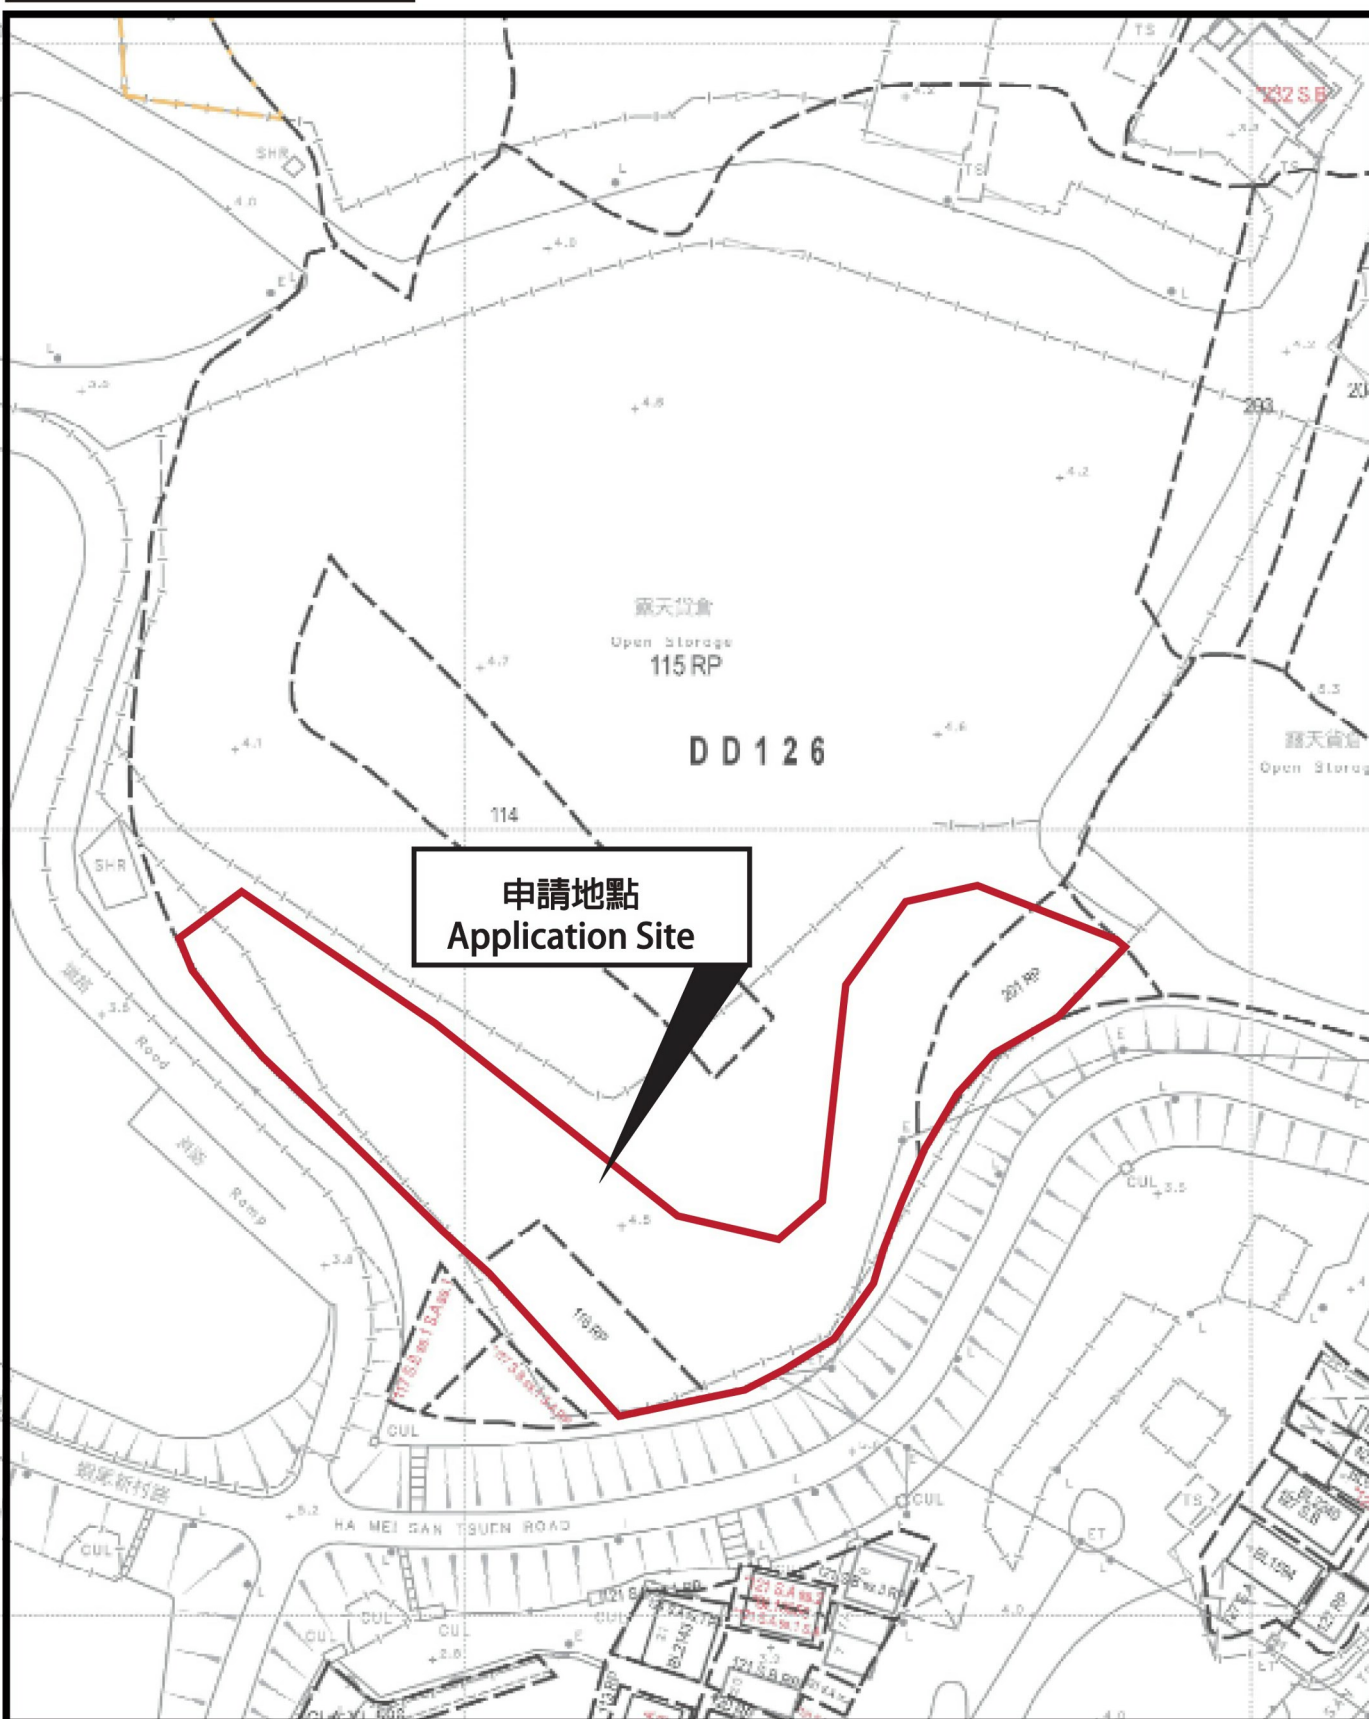


(摘錄自申請人於 16.9.2024 呈交的申請書)
(Extract from Applicant's Submission of 16.9.2024)

參考編號
REFERENCE No.
A/YL-PS/733

繪圖 DRAWING
A-1

佈局設計圖

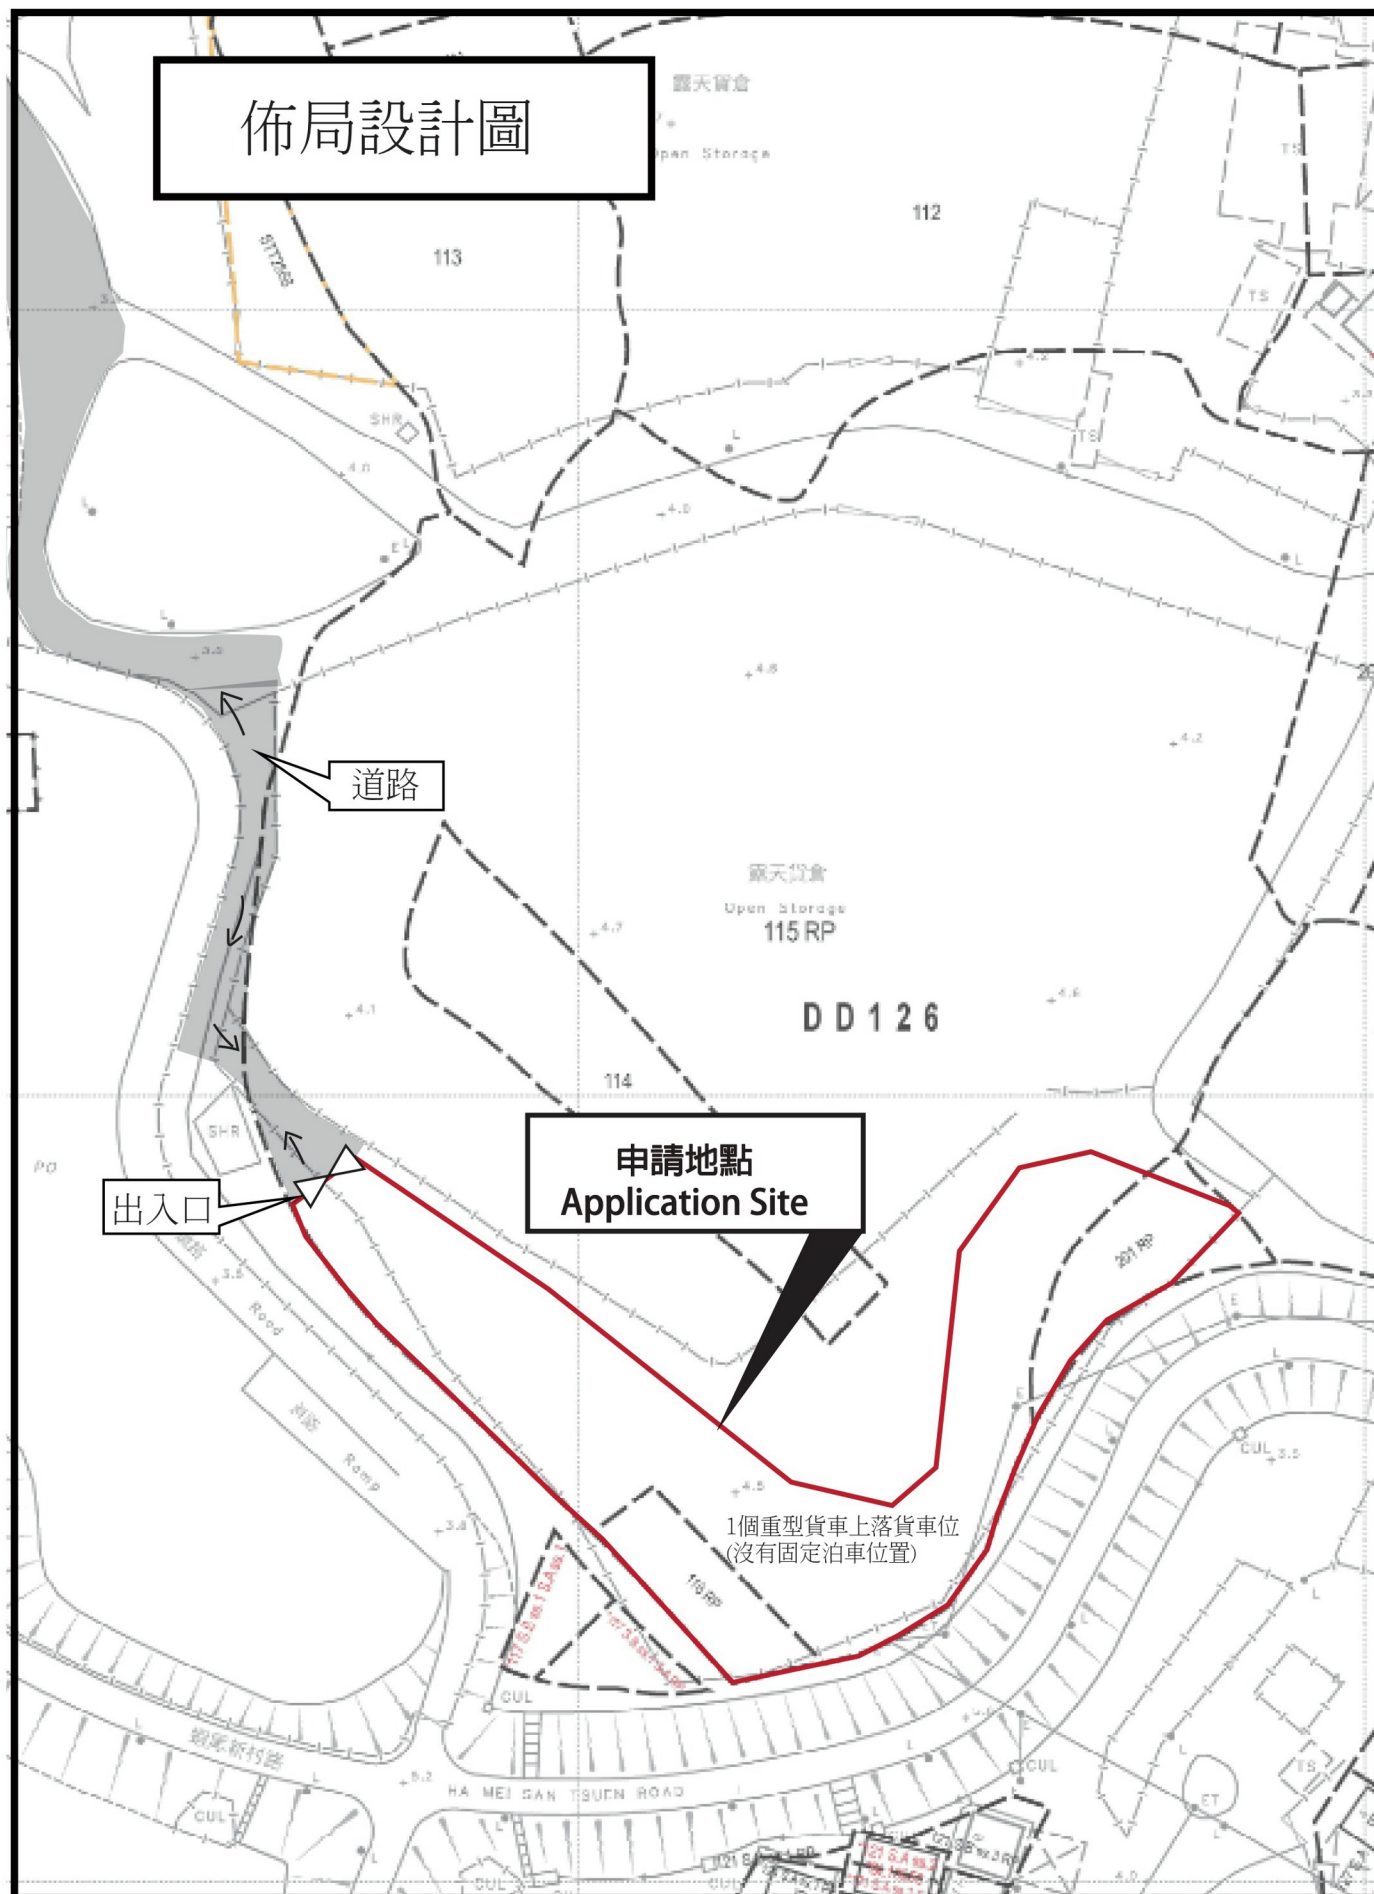

(摘錄自申請人於 16.9.2024 呈交的申請書)
(Extract from Applicant's
Submission of 16.9.2024)

參考編號
REFERENCE No.
A/YL-PS/733


繪圖 DRAWING
A-2



(摘錄自申請人於 16.9.2024 呈交的申請書)
(Extract from Applicant's
Submission of 16.9.2024)


參考編號
REFERENCE No.
A/YL-PS/733

繪圖 DRAWING
A-3

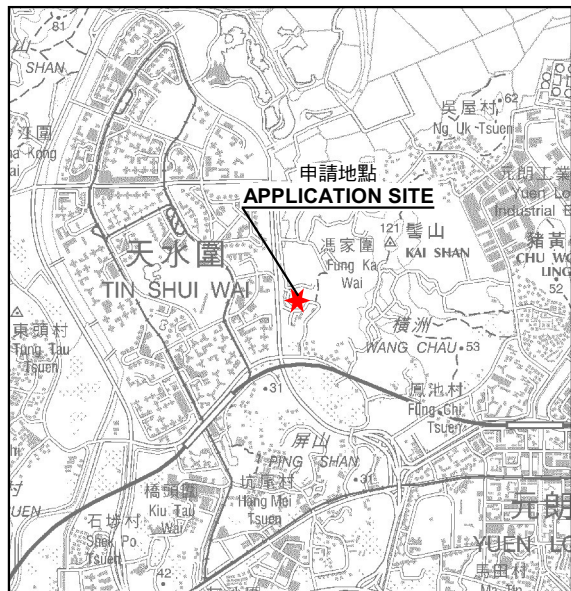

要覽圖 KEY PLAN

SCALE 1 : 50 000 比例尺

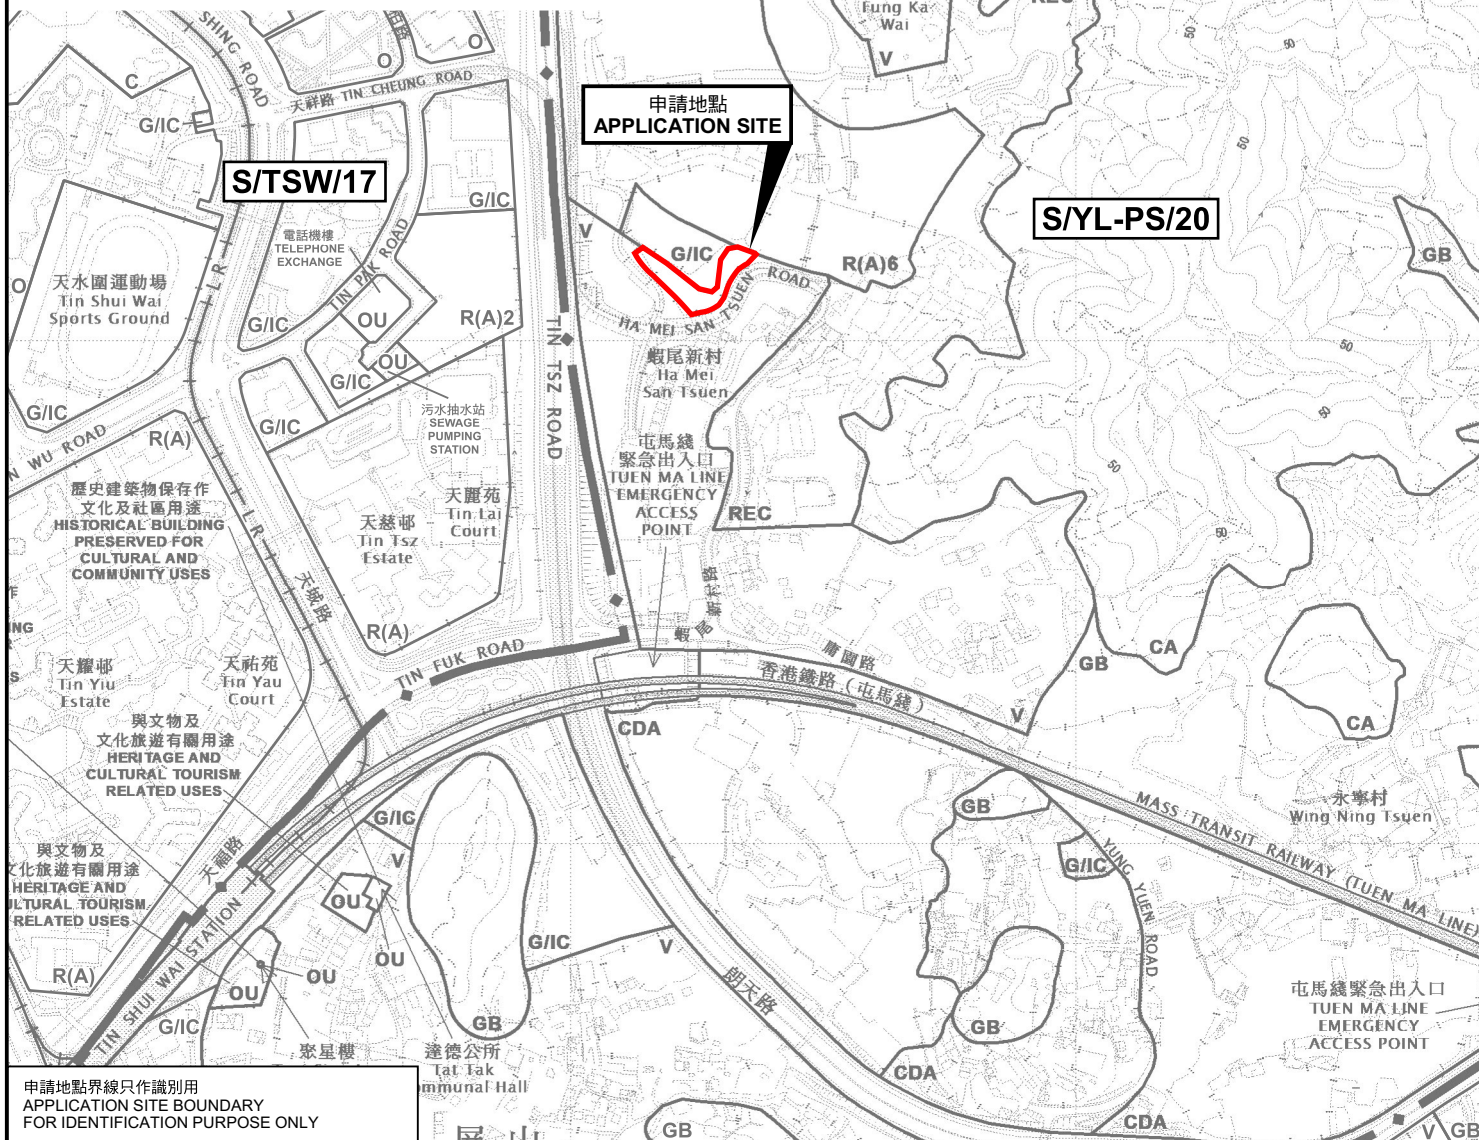

位置圖 LOCATION PLAN

臨時露天存放建築材料及機械 (為期3年)
新界元朗屏山丈量約份第126約地段第115號餘段(部分)、
第116號餘段及第201號餘段(部分)

TEMPORARY OPEN STORAGE OF CONSTRUCTION MATERIALS AND
MACHINERIES FOR A PERIOD OF 3 YEARS
LOTS 115 RP (PART), 116 RP AND 201 RP (PART) IN D.D. 126,
PING SHAN, YUEN LONG, NEW TERRITORIES

SCALE 1 : 7 500 比例尺

米 100 0 100 200 300 米
METRES

規劃署
PLANNING
DEPARTMENT




參考編號
REFERENCE No.
A/YL-PS/733

圖 PLAN
A-1a


本摘要圖於2024年10月22日擬備，
所根據的資料為於2022年9月13日
核准的分區計劃大綱圖編號 S/YL-PS/20
EXTRACT PLAN PREPARED ON 22.10.2024
BASED ON OUTLINE ZONING PLAN No.
S/YL-PS/20 APPROVED ON 13.9.2022

申請地點界線只作識別用
APPLICATION SITE BOUNDARY
FOR IDENTIFICATION PURPOSE ONLY

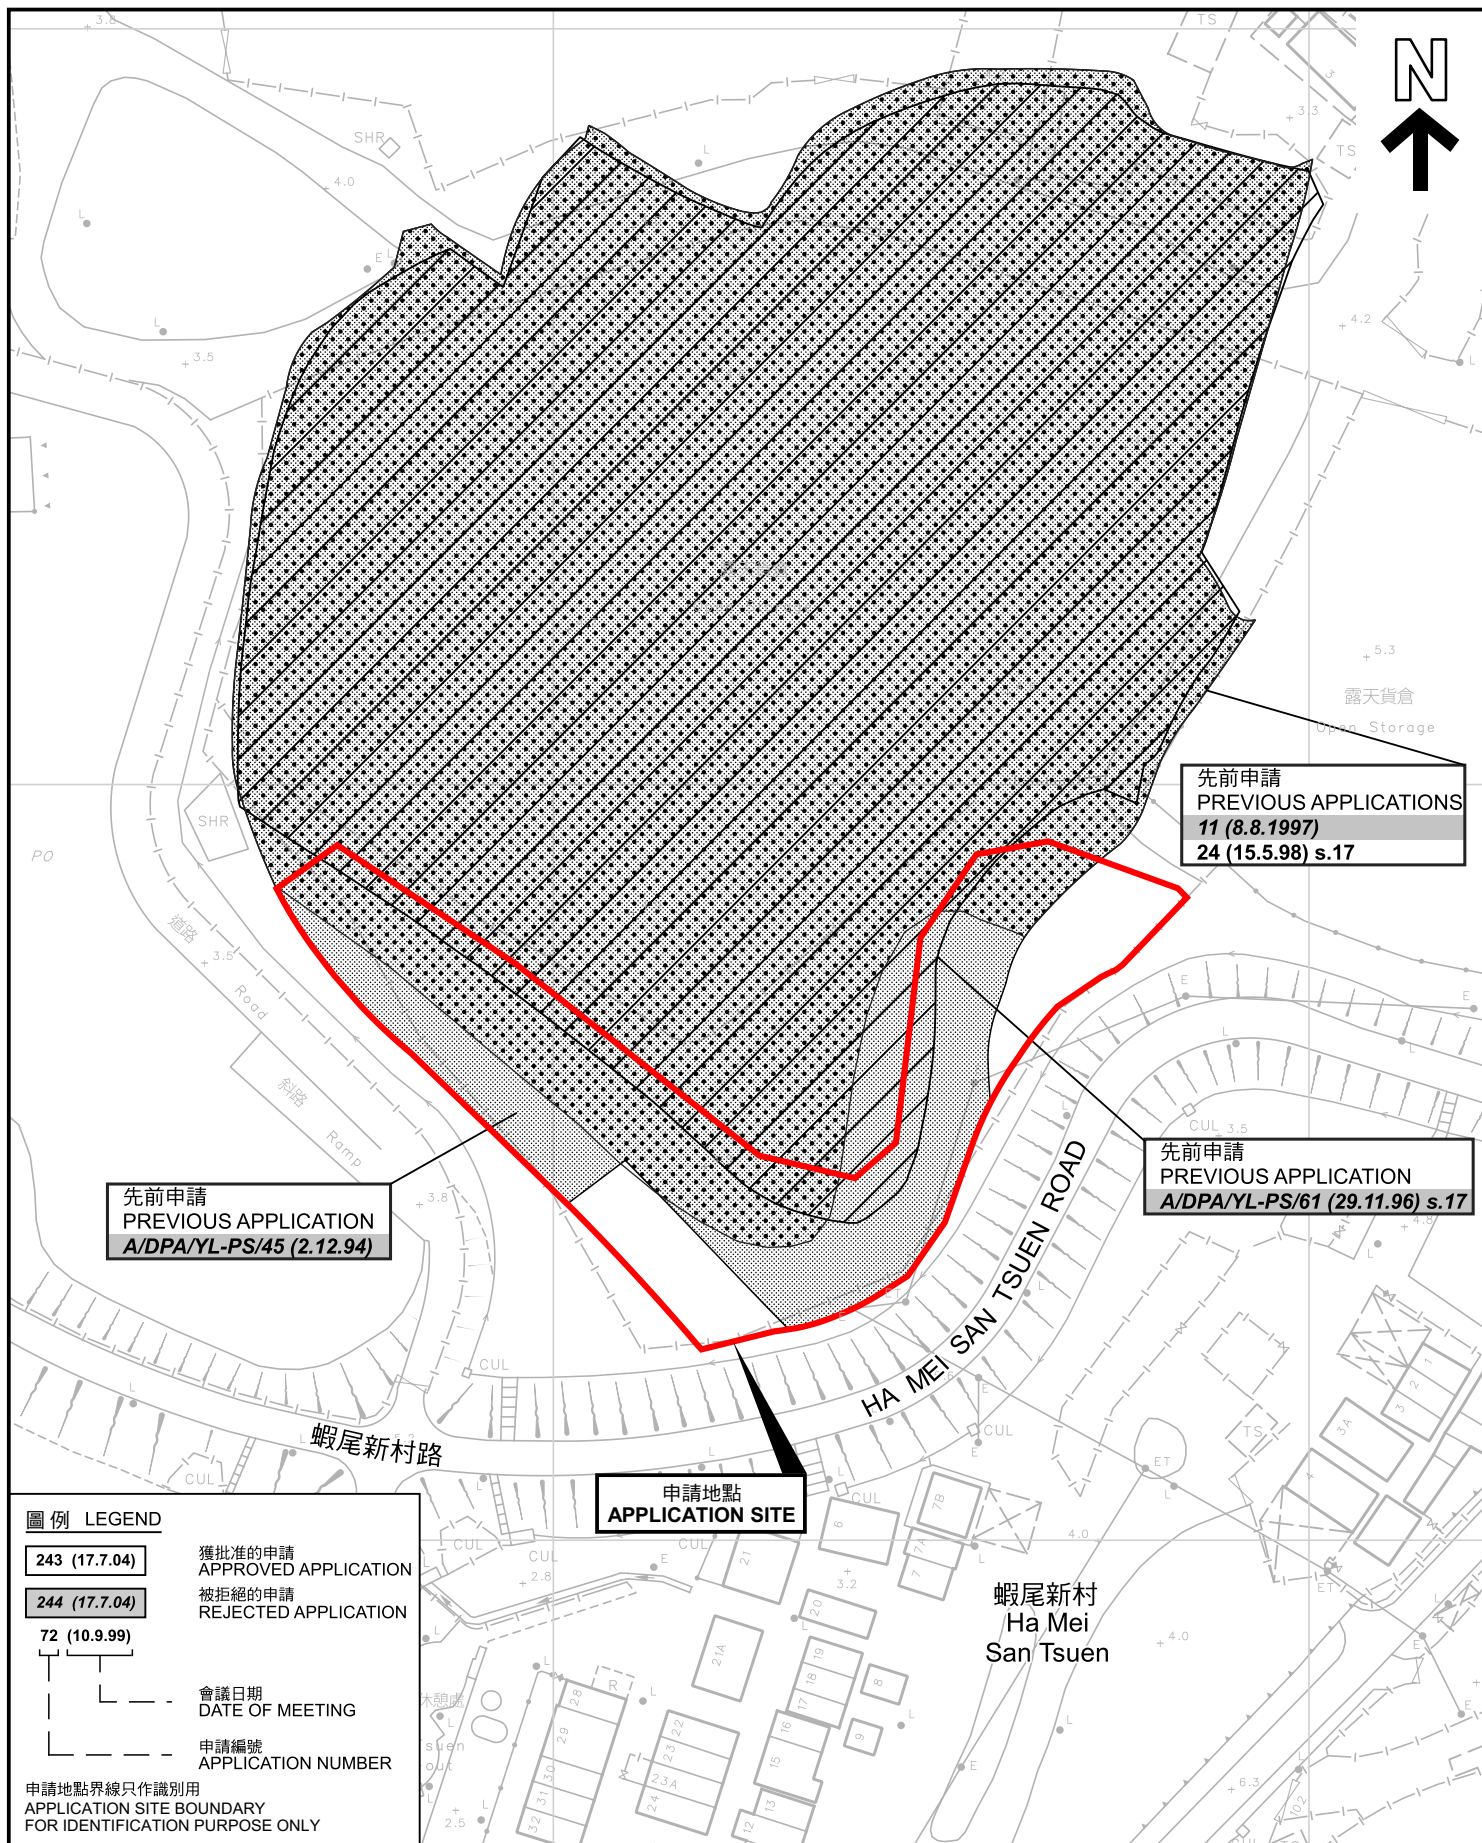

SCALE 1:1000 比例尺

米 20 0 20 40 米
METRES METRES

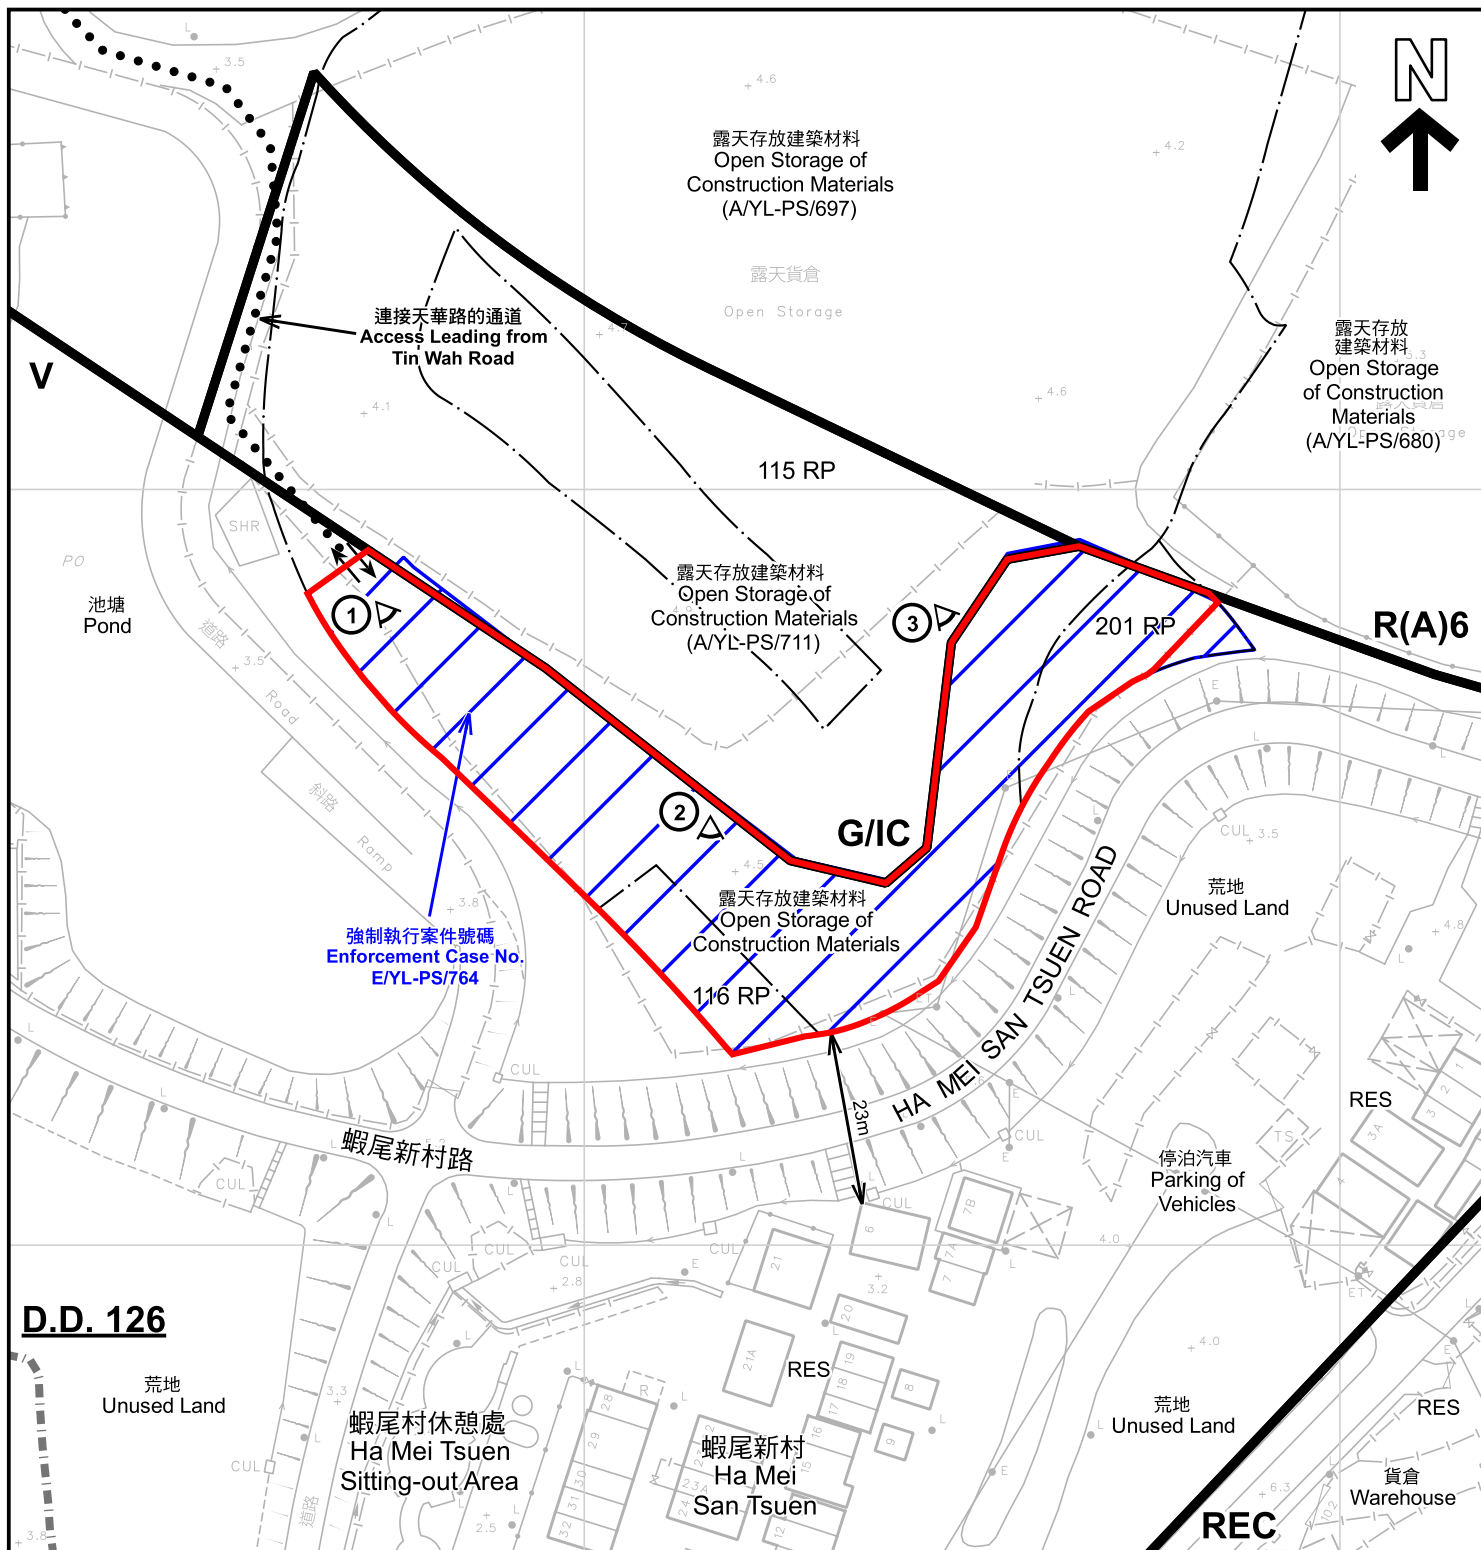

註釋 Notes :

2024年10月4日勘測的土地用途
Land uses shown on this plan are in accordance with the land use survey conducted by the Planning Department on 4.10.2024

本摘要圖於2024年10月7日擬備，所根據的資料為測量圖編號 6-NW-3D
EXTRACT PLAN PREPARED ON 7.10.2024
BASED ON SURVEY SHEET No. 6-NW-3D

圖例 LEGEND

- 申請地點 (界線只作識別用)
APPLICATION SITE (BOUNDARY FOR IDENTIFICATION PURPOSE ONLY)
- R(A) 住宅(甲類)
RESIDENTIAL (GROUP A)
- V 鄉村式發展
VILLAGE TYPE DEVELOPMENT
- G/IC 政府、機構或社區
GOVERNMENT, INSTITUTION OR COMMUNITY

- REC 康樂
RECREATION
- RES 住用構築物
RESIDENTIAL STRUCTURES
- ① 實地照片的觀景點
VIEWING POINT OF SITE PHOTO
- 丈量約份界線
D.D. BOUNDARY
- 入口/出口
INGRESS / EGRESS

平面圖 SITE PLAN

臨時露天存放建築材料及機械 (為期3年)
新界元朗屏山丈量約份第126約地段第115號餘段(部分)、
第116號餘段及第201號餘段(部分)
TEMPORARY OPEN STORAGE OF CONSTRUCTION MATERIALS AND
MACHINERIES FOR A PERIOD OF 3 YEARS
LOTS 115 RP (PART), 116 RP AND 201 RP (PART) IN D.D. 126,
PING SHAN, YUEN LONG, NEW TERRITORIES

SCALE 1:1 000 比例尺


米 20 0 20 40 公尺
METRES

規劃署
PLANNING
DEPARTMENT



參考編號
REFERENCE No.
A/YL-PS/733

圖 PLAN
A-2

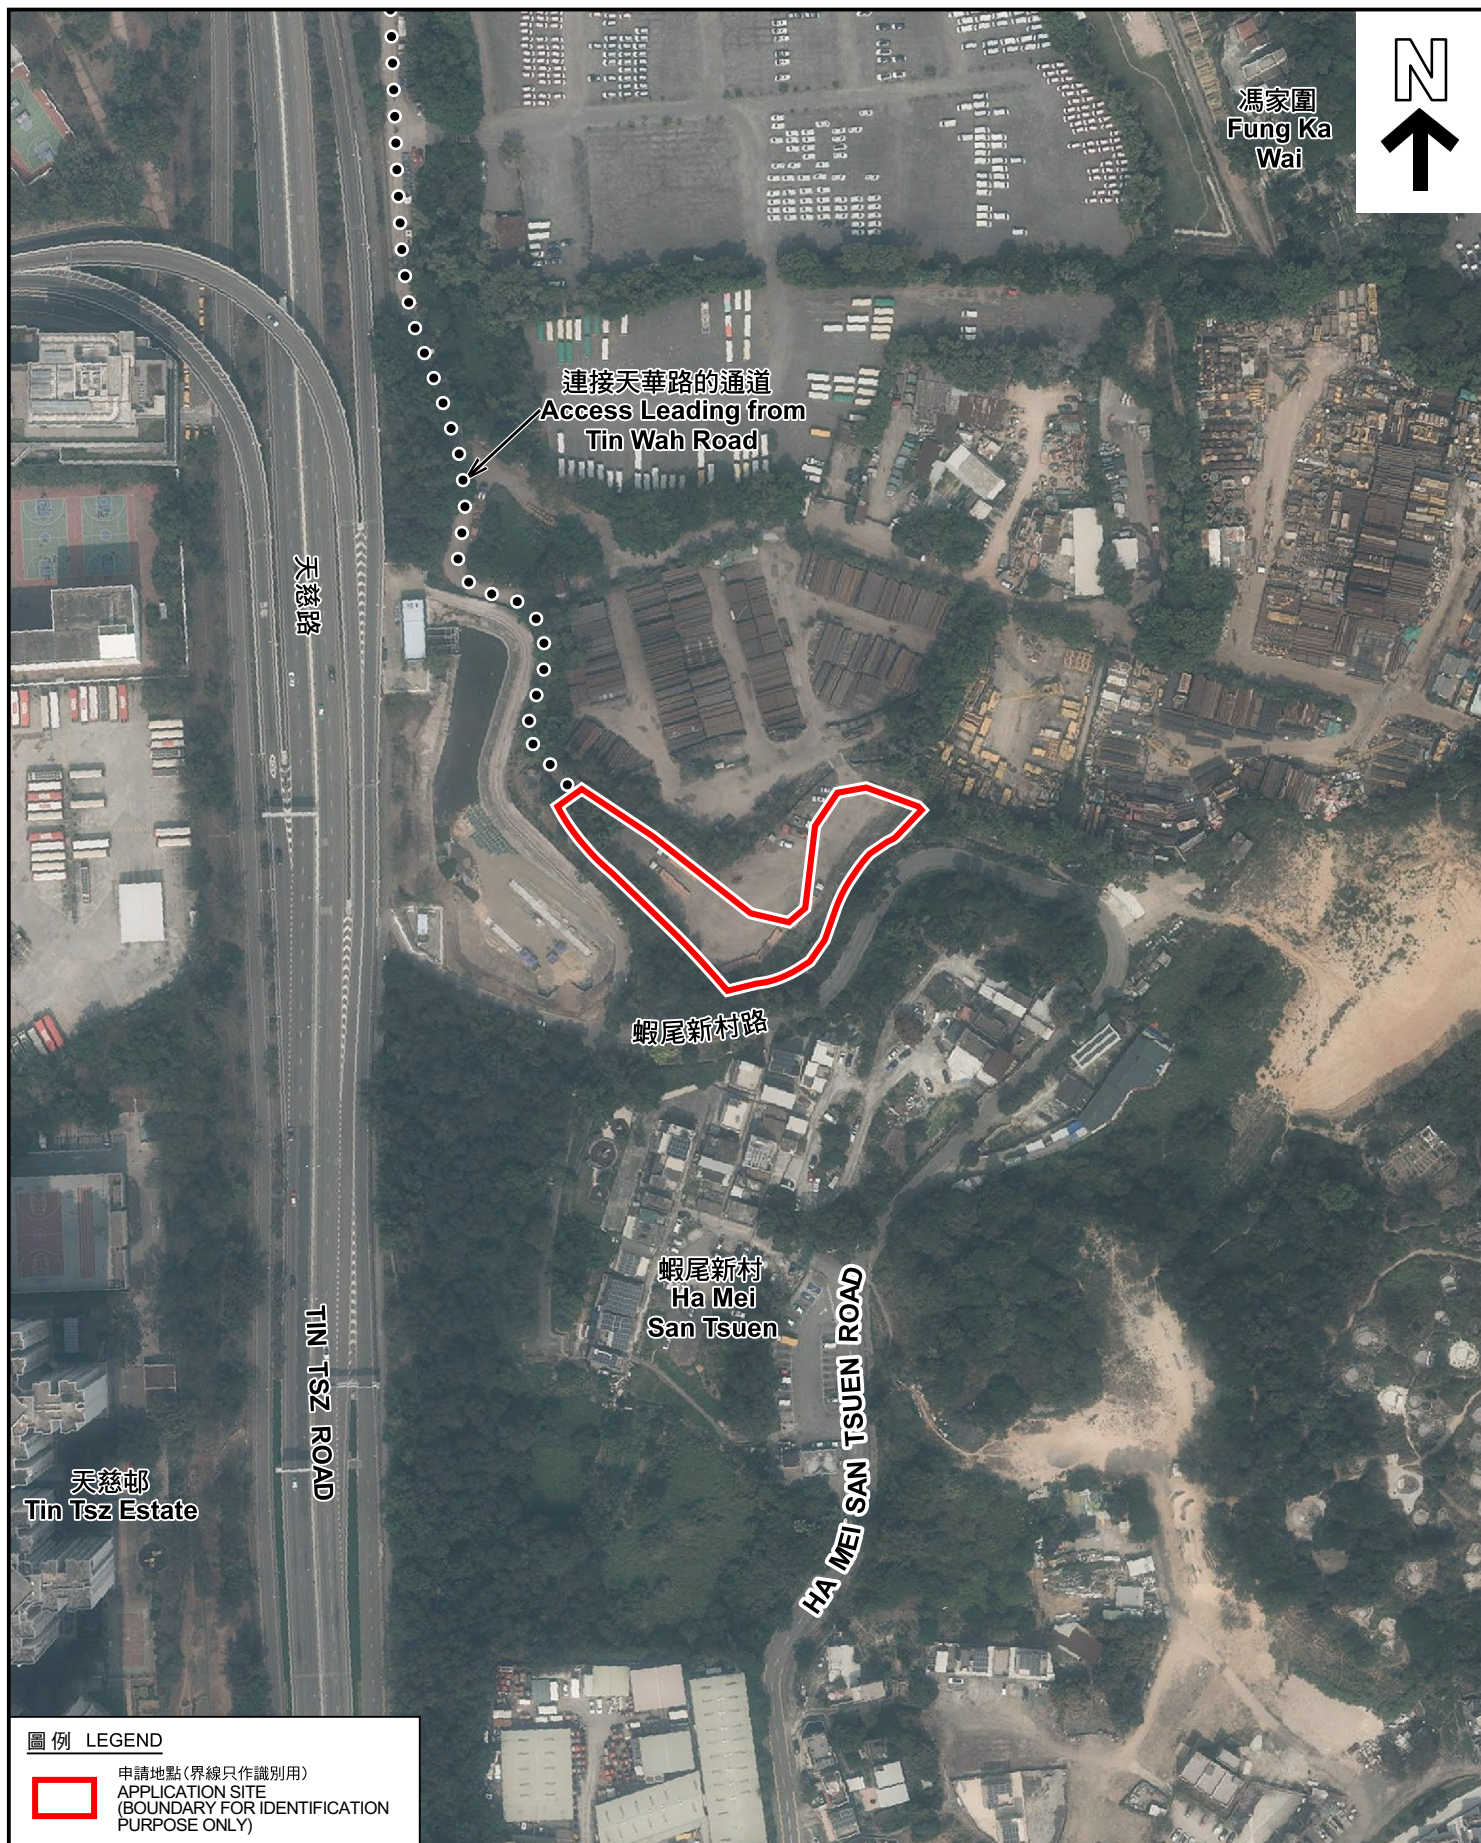

圖例 LEGEND 申請地點(界線只作識別用) APPLICATION SITE (BOUNDARY FOR IDENTIFICATION PURPOSE ONLY) 本摘要圖於2024年9月26日擬備，所根據 的資料為地政總署於2023年2月24日拍得 的航攝照片編號 E186979C EXTRACT PLAN PREPARED ON 26.9.2024 BASED ON AERIAL PHOTO No. E186979C TAKEN ON 24.2.2023 BY LANDS DEPARTMENT	航攝照片 AERIAL PHOTO 臨時露天存放建築材料及機械 (為期3年) 新界元朗屏山丈量約份第126約地段第115號餘段(部分)、 第116號餘段及第201號餘段(部分) TEMPORARY OPEN STORAGE OF CONSTRUCTION MATERIALS AND MACHINERIES FOR A PERIOD OF 3 YEARS LOTS 115 RP (PART), 116 RP AND 201 RP (PART) IN D.D. 126, PING SHAN, YUEN LONG, NEW TERRITORIES	規劃署 PLANNING DEPARTMENT 參考編號 REFERENCE No. A/YL-PS/733 圖 PLAN A-3
--	---	--



申請地點界線只作識別用 APPLICATION SITE BOUNDARY FOR IDENTIFICATION PURPOSE ONLY

實地照片 SITE PHOTOS

臨時露天存放建築材料及機械（為期3年）
新界元朗屏山丈量約份第126約地段第115號餘段（部分）、
第116號餘段及第201號餘段（部分）
TEMPORARY OPEN STORAGE OF CONSTRUCTION MATERIALS AND
MACHINERIES FOR A PERIOD OF 3 YEARS
LOTS 115 RP (PART), 116 RP AND 201 RP (PART) IN D.D. 126,
PING SHAN, YUEN LONG, NEW TERRITORIES

規 劃 署
PLANNING
DEPARTMENT



參考編號
REFERENCE No.
A/YL-PS/733

圖 PLAN
A-4

本圖於2024年10月7日擬備，所根據的
資料為攝於2024年10月4日的實地照片
PLAN PREPARED ON 7.10.2024
BASED ON SITE PHOTOS
TAKEN ON 4.10.2024