


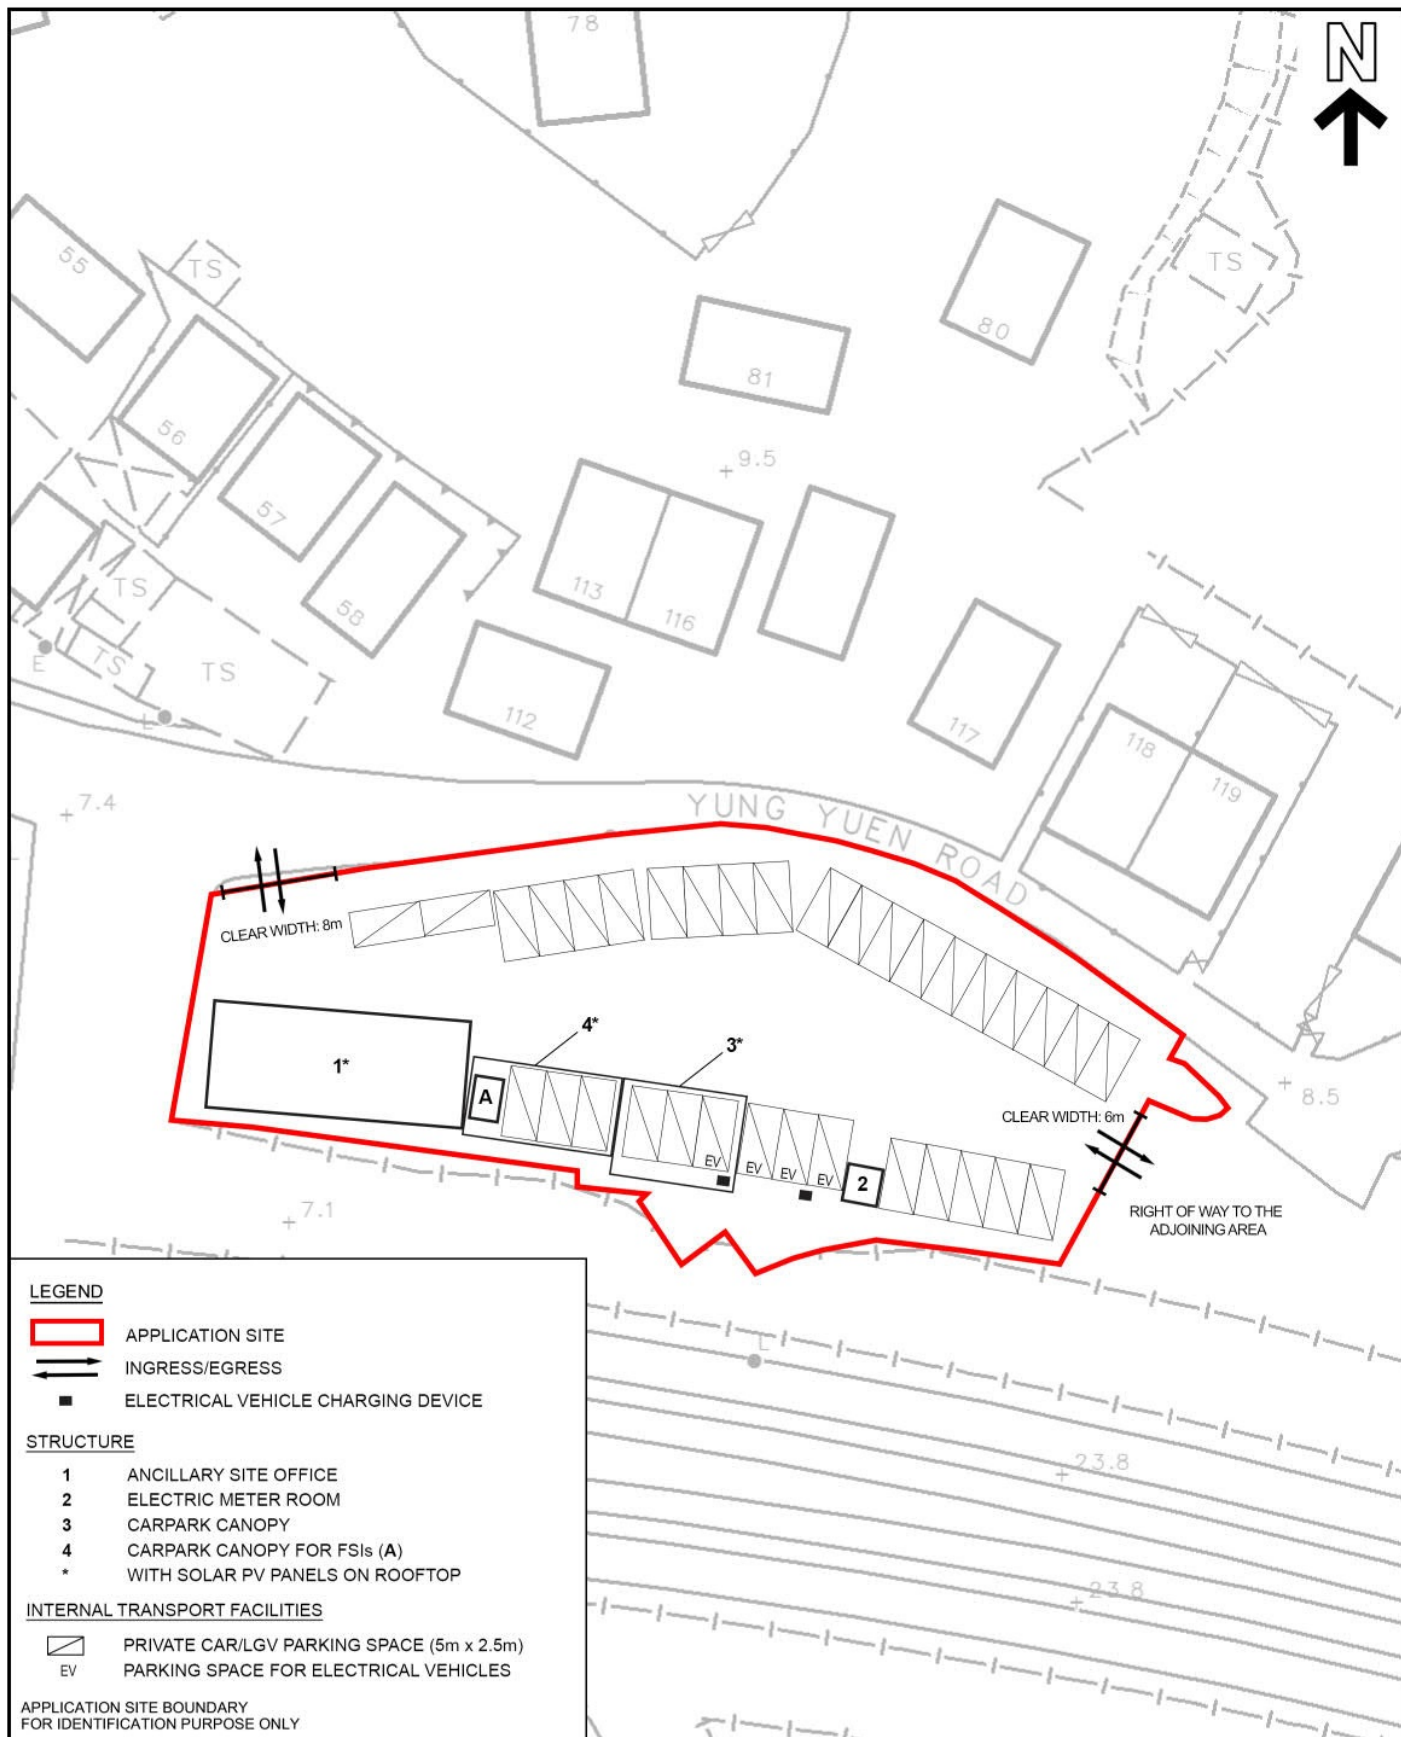

PLANNING LIMITED
規劃顧問有限公司

LAYOUT PLAN

TEMPORARY PUBLIC VEHICLE PARK (PRIVATE CARS AND LIGHT GOODS VEHICLES) WITH ELECTRIC VEHICLE CHARGING DEVICE FOR A PERIOD OF 3 YEARS
VARIOUS LOTS IN D.D. 122, PING SHAN, YUEN LONG, NEW TERRITORIES

SCALE 1:500

FIGURE 3.1


EXTRACT PLAN BASED ON
SURVEY SHEETS No. 6-NW-8B

DATE: 8.11.2024

(摘錄自申請人於 20.11.2024 呈交的申請書)
(Extract from Applicant's
Submission of 20.11.2024)

參考編號
REFERENCE No.
A/YL-PS/740

繪圖 DRAWING
A-1

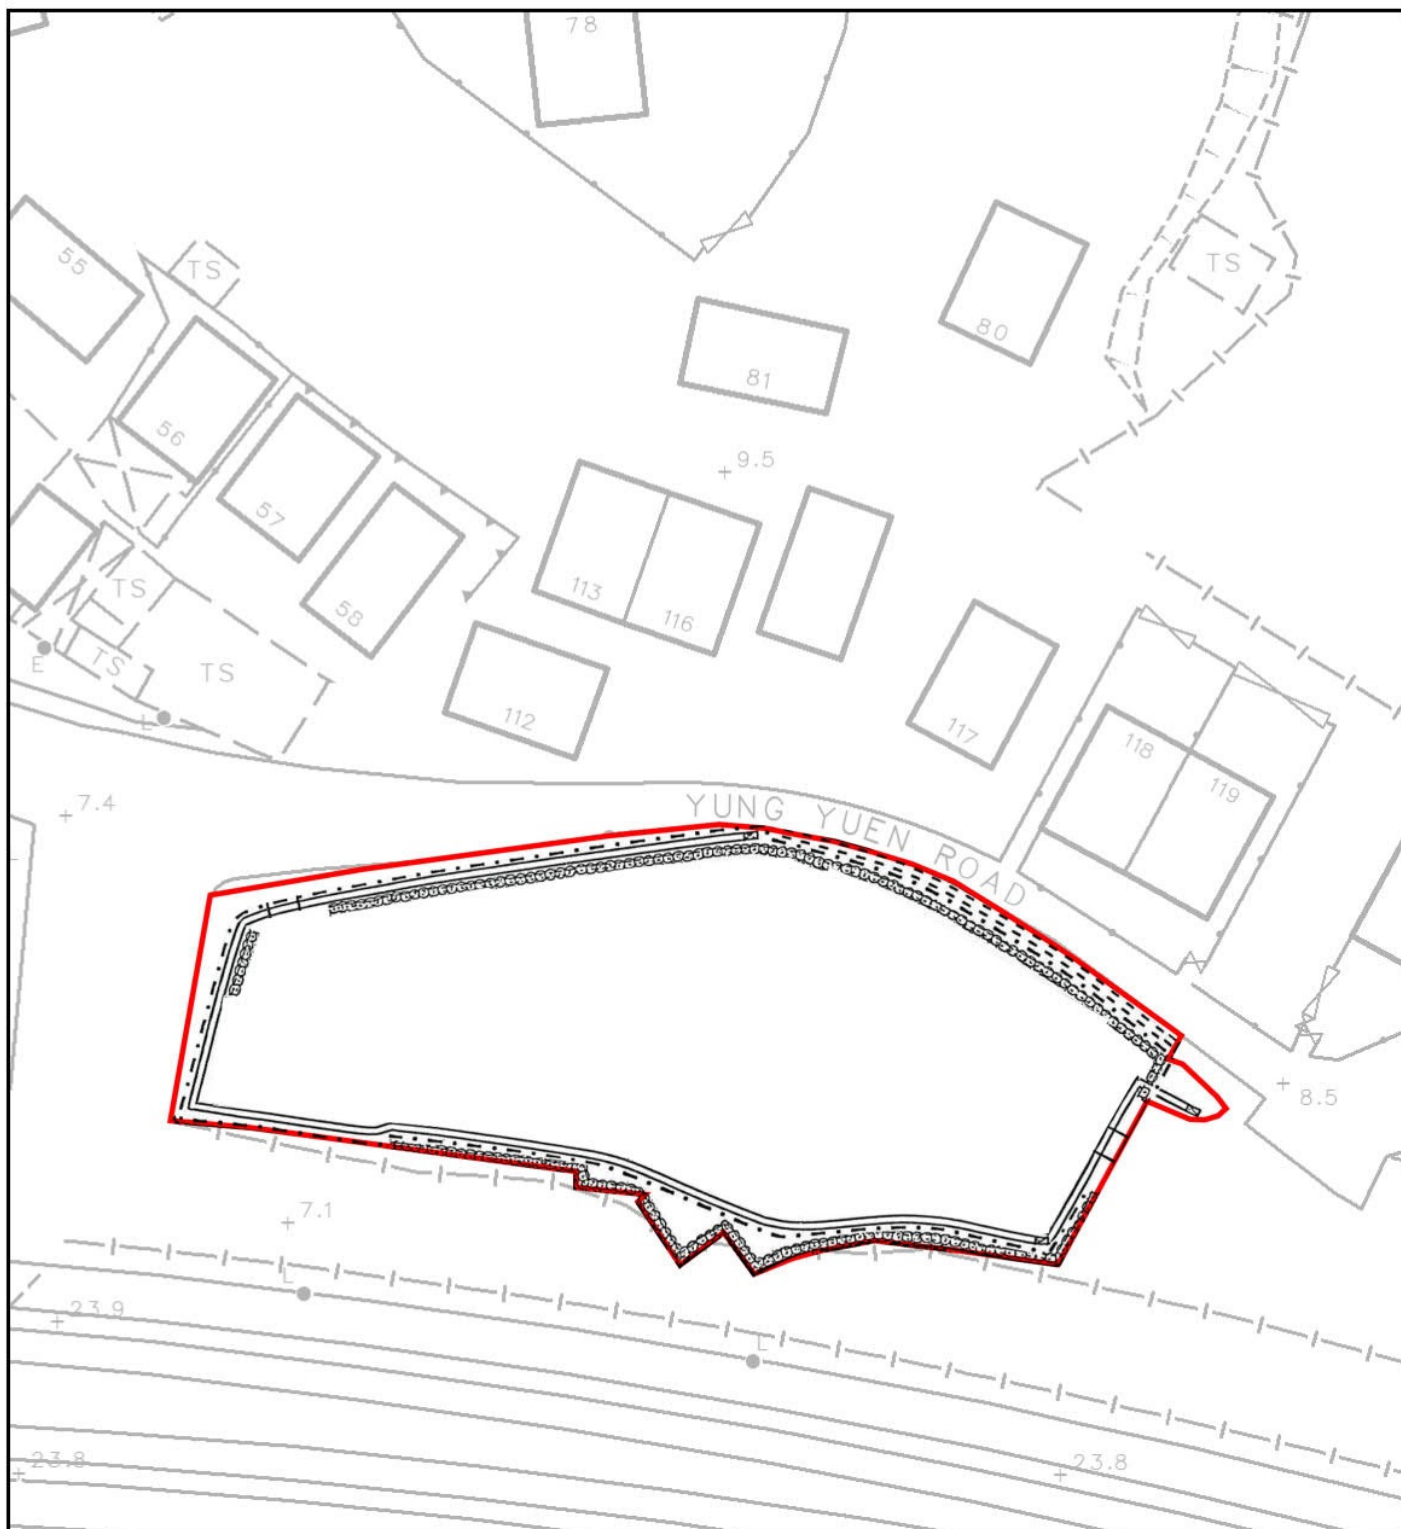

LEGEND

- APPLICATION SITE
- BOUNDARY FENCING

APPLICATION SITE BOUNDARY
FOR IDENTIFICATION PURPOSE ONLY

LANDSCAPE PROPOSAL

LANDSCAPE BELT

	SIZE (Height in mm)	SPACING (Centre to Centre in mm)
<i>Ficus microcarpa</i> L.f	2,750	5,000 intervals
Double row of <i>Schefflera Heptaphylla</i>	600	450 intervals

DRAINAGE PROPOSAL

- ===== SURFACE CHANNEL
- CATCH PIT



PLANNING LIMITED
規劃顧問有限公司

LANDSCAPE AND DRAINAGE PLAN

TEMPORARY PUBLIC VEHICLE PARK (PRIVATE CARS AND
LIGHT GOODS VEHICLES) WITH ELECTRIC VEHICLE
CHARGING DEVICE FOR A PERIOD OF 3 YEARS
VARIOUS LOTS IN D.D. 122, PING SHAN,
YUEN LONG, NEW TERRITORIES

SCALE 1:500

FIGURE 3.2


EXTRACT PLAN BASED ON
SURVEY SHEETS No. 6-NW-8B

DATE: 8.11.2024

(摘錄自申請人於 20.11.2024 呈交的申請書)
(Extract from Applicant's
Submission of 20.11.2024)

參考編號
REFERENCE No.
A/YL-PS/740

繪圖 DRAWING
A-2

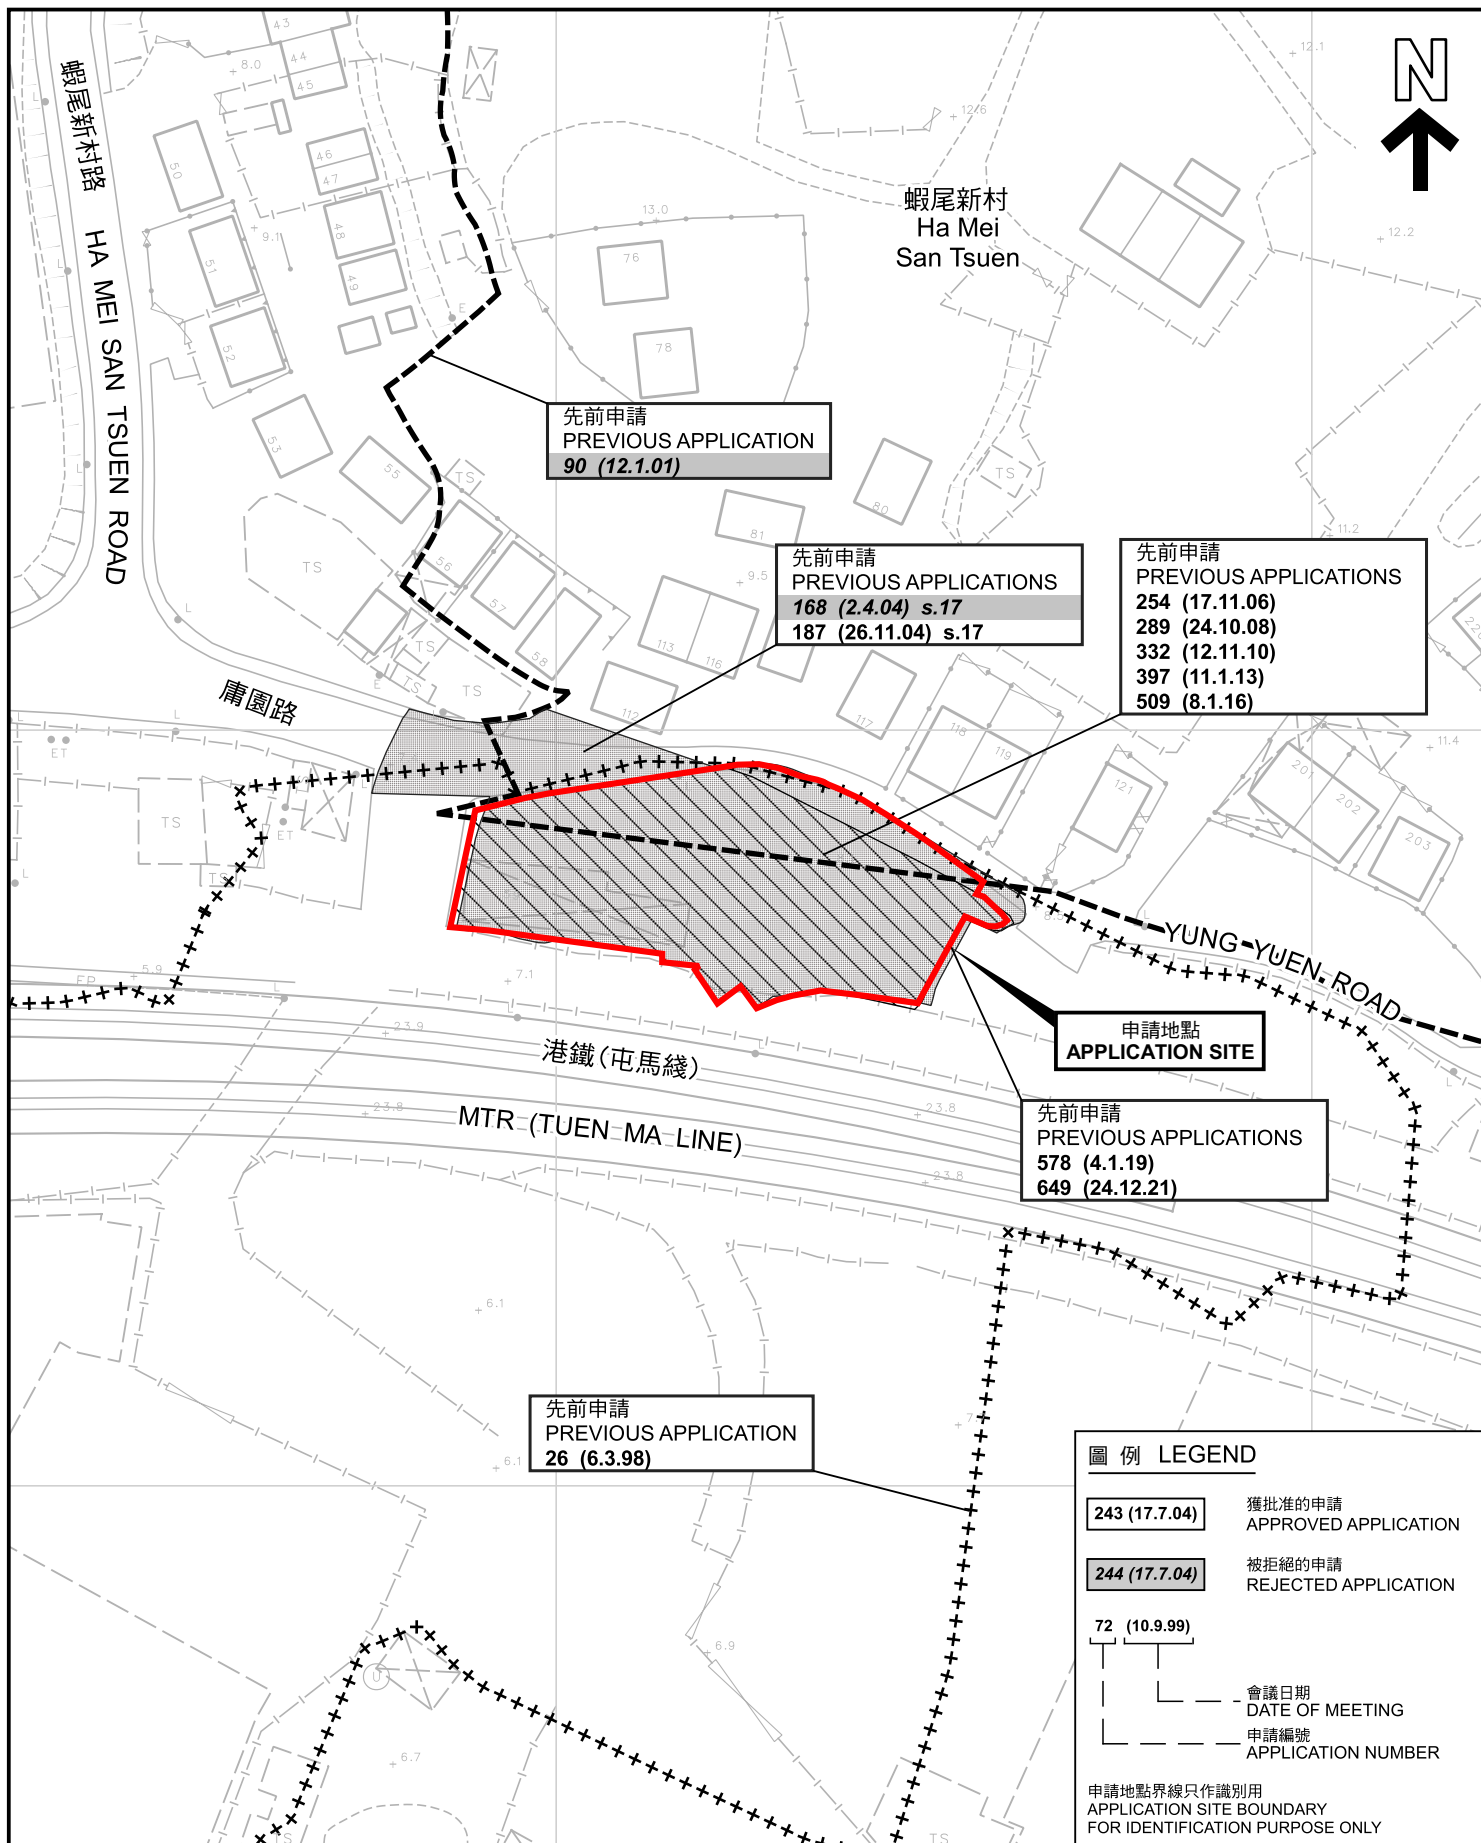

先前申請圖 PREVIOUS APPLICATIONS PLAN

臨時公眾停車場(私家車及輕型貨車)連電動車充電裝置(為期3年)
新界元朗屏山丈量約份第122 約地段第39號餘段(部分)、第40號餘段、第42號(部分)、
第43號B分段餘段(部分)、第43號C分段(部分)、第43號D分段(部分)、第43號E分段餘段、
第43號F分段(部分)及第43號G分段(部分)和毗連政府土地
TEMPORARY PUBLIC VEHICLE PARK (PRIVATE CARS AND LIGHT GOODS VEHICLES)
WITH ELECTRIC VEHICLE CHARGING DEVICE FOR A PERIOD OF 3 YEARS
LOTS 39 RP (PART), 40 RP, 42 (PART), 43 S.B RP (PART), 43 S.C (PART),
43 S.D (PART), 43 S.E RP, 43 S.F (PART) AND 43 S.G (PART) IN D.D.122 AND
ADJOINING GOVERNMENT LAND, PING SHAN, YUEN LONG, NEW TERRITORIES
SCALE 1:1 000 比例尺

米 20 0 20 40 米
METRES


規劃署
PLANNING
DEPARTMENT




參考編號
REFERENCE No.
A/YL-PS/740

圖 PLAN
A-1b

本摘要圖於2024年12月6日擬備，所根據的
資料為測量圖編號 6-NW-8B
EXTRACT PLAN PREPARED ON 6.12.2024
BASED ON SURVEY SHEET No.
6-NW-8B

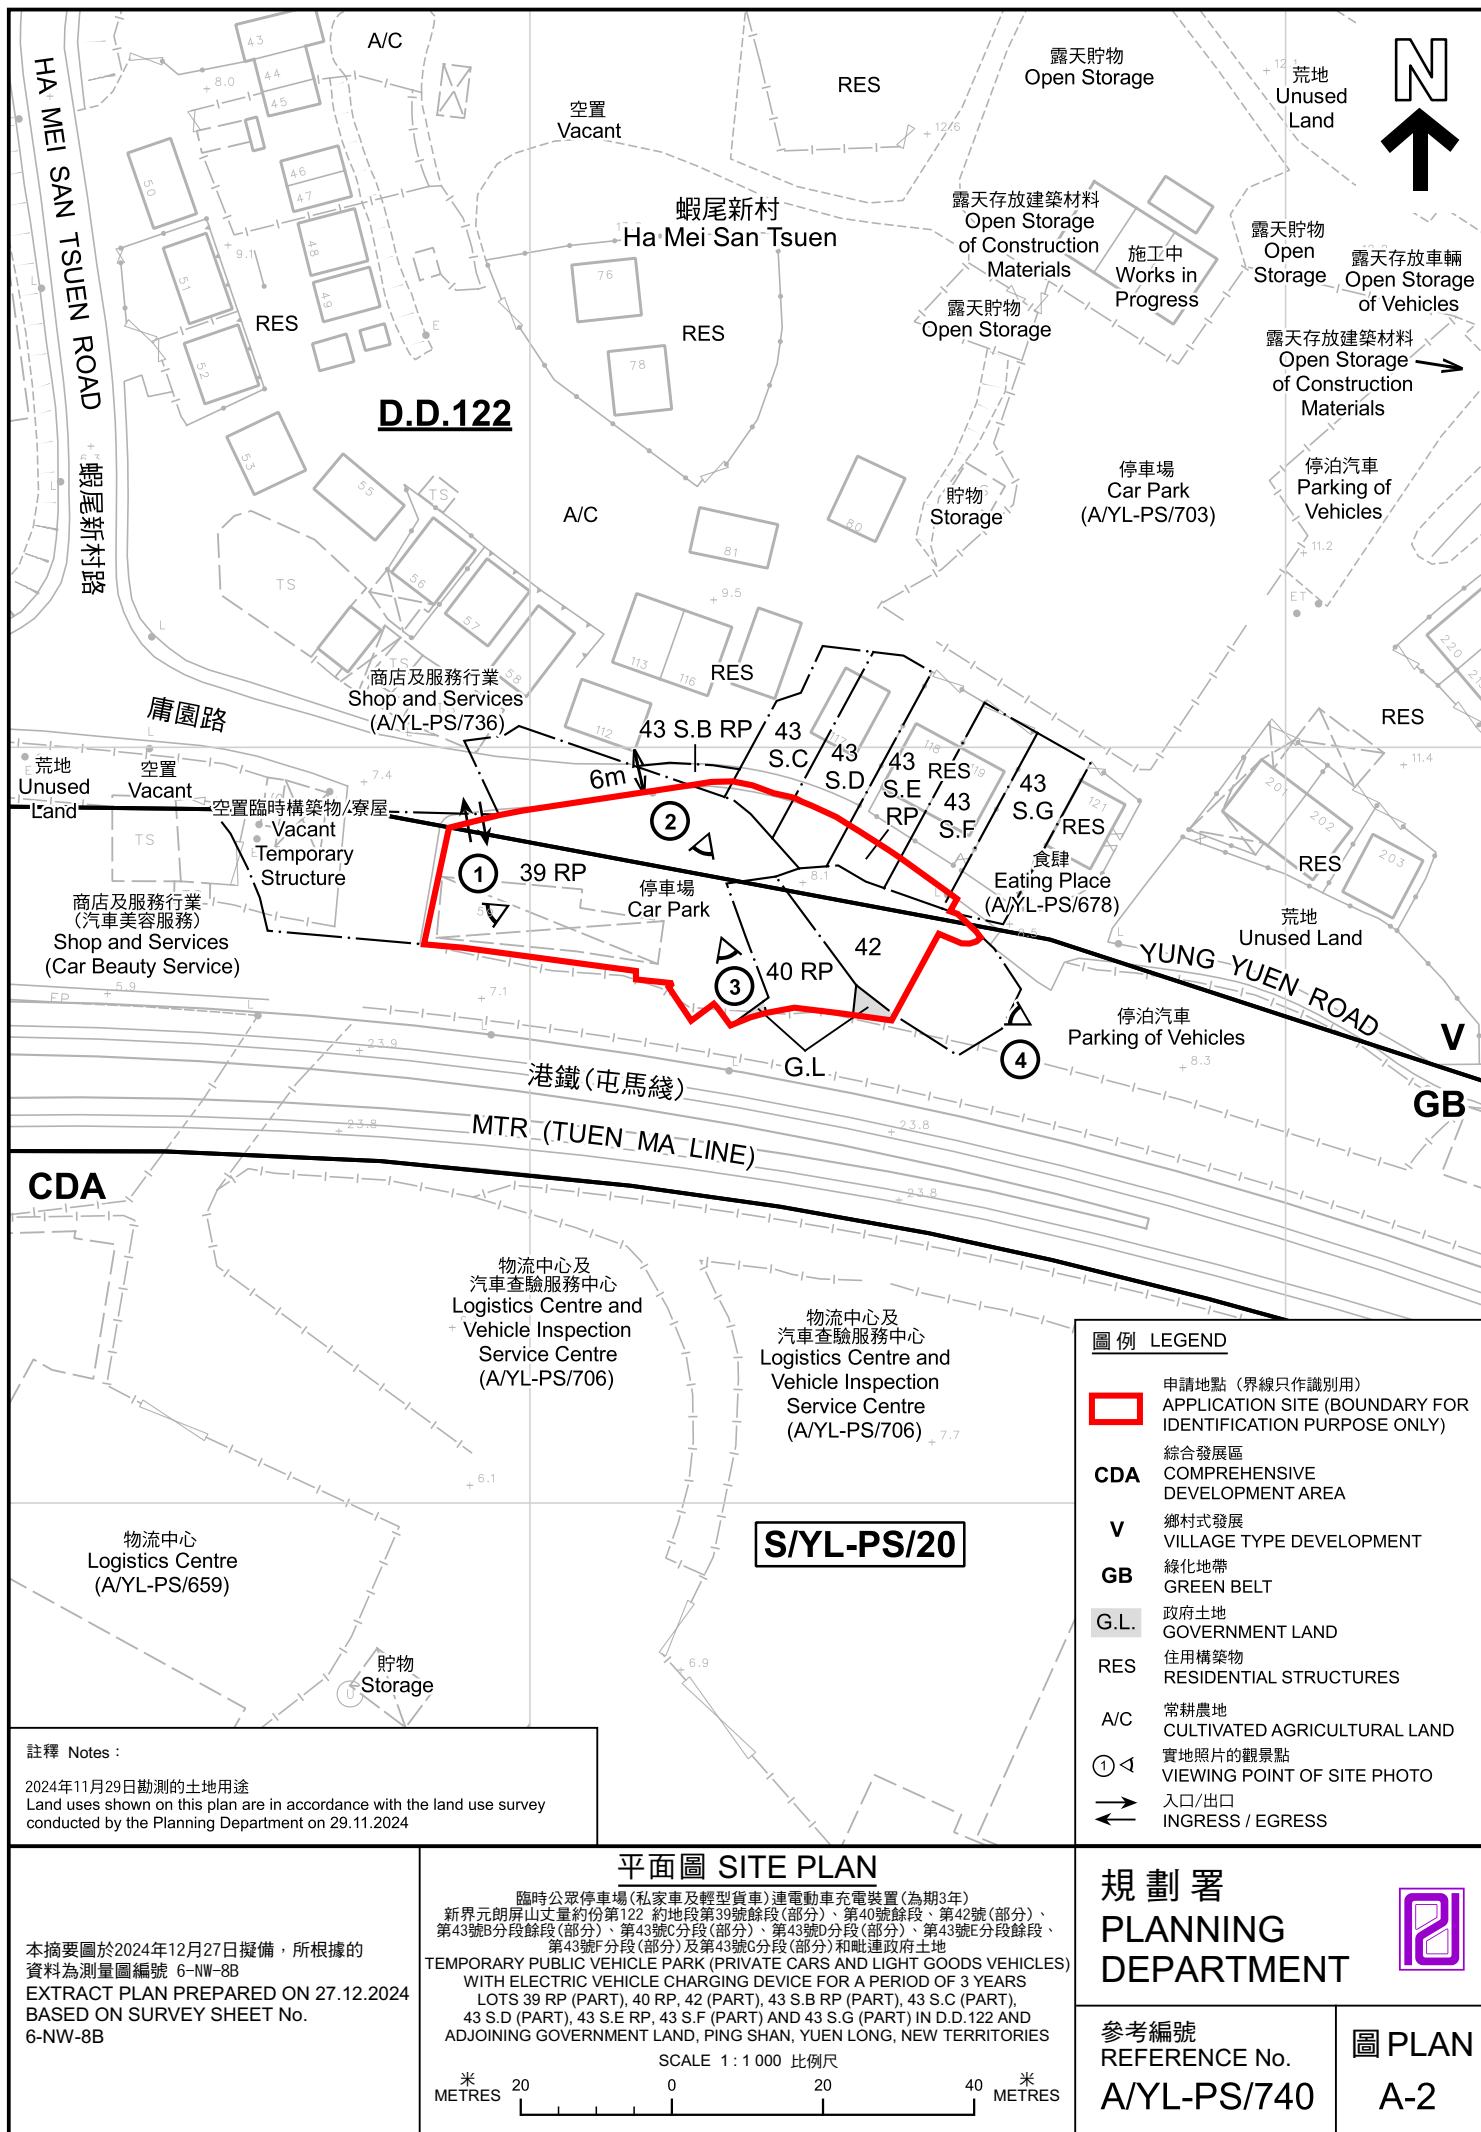

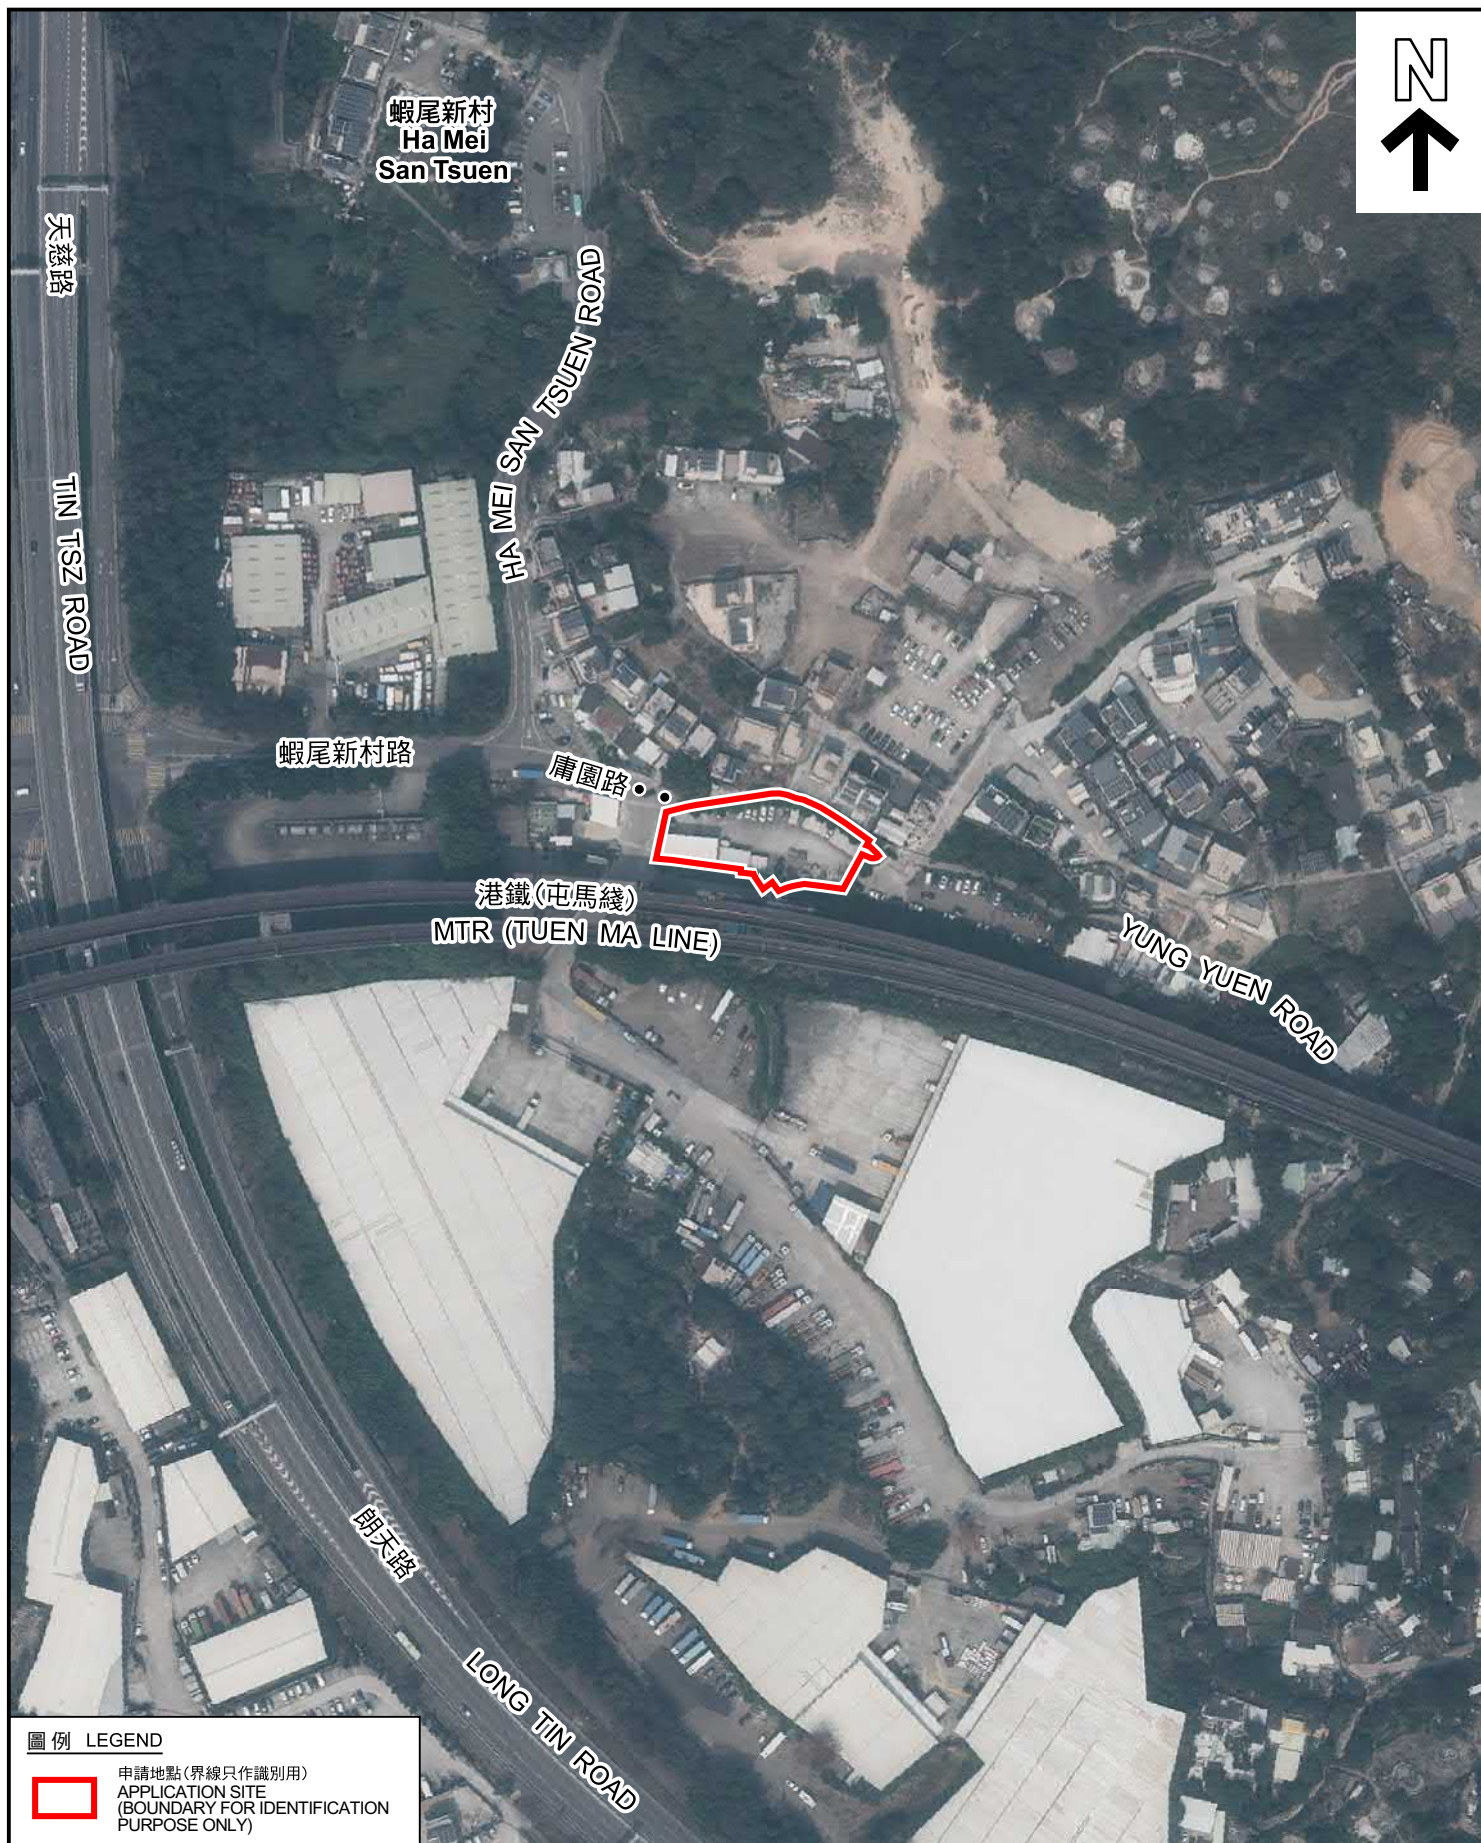

圖例 LEGEND



申請地點(界線只作識別用)
APPLICATION SITE
(BOUNDARY FOR IDENTIFICATION
PURPOSE ONLY)

航攝照片 AERIAL PHOTO

本摘要圖於2024年12月27日擬備，所根據
的資料為地政總署於2023年2月24日拍得
的航攝照片編號 E187389C

EXTRACT PLAN PREPARED ON 27.12.2024
BASED ON AERIAL PHOTO No.
E187389C TAKEN ON 24.2.2023
BY LANDS DEPARTMENT

臨時公眾停車場(私家車及輕型貨車)連電動車充電裝置(為期3年)
新界元朗屏山丈量約份第122 約地段第39號餘段(部分)、第40號餘段、第42號(部分)、
第43號B分段餘段(部分)、第43號C分段(部分)、第43號D分段(部分)、第43號E分段餘段、
第43號F分段(部分)及第43號G分段(部分)和毗連政府土地
TEMPORARY PUBLIC VEHICLE PARK (PRIVATE CARS AND LIGHT GOODS VEHICLES)
WITH ELECTRIC VEHICLE CHARGING DEVICE FOR A PERIOD OF 3 YEARS
LOTS 39 RP (PART), 40 RP, 42 (PART), 43 S.B RP (PART), 43 S.C (PART),
43 S.D (PART), 43 S.E RP, 43 S.F (PART) AND 43 S.G (PART) IN D.D. 122 AND
ADJOINING GOVERNMENT LAND, PING SHAN, YUEN LONG, NEW TERRITORIES

規劃署
PLANNING
DEPARTMENT



參考編號
REFERENCE No.
A/YL-PS/740

圖 PLAN
A-3



實地照片 SITE PHOTOS

臨時公眾停車場(私家車及輕型貨車)連電動車充電裝置(為期3年)
 新界元朗屏山丈量約份第122 約地段第39號餘段(部分)、第40號餘段、第42號(部分)、
 第43號B分段餘段(部分)、第43號C分段(部分)、第43號D分段(部分)、第43號E分段餘段、
 第43號F分段(部分)及第43號G分段(部分)和毗連政府土地
 TEMPORARY PUBLIC VEHICLE PARK (PRIVATE CARS AND LIGHT GOODS VEHICLES)
 WITH ELECTRIC VEHICLE CHARGING DEVICE FOR A PERIOD OF 3 YEARS
 LOTS 39 RP (PART), 40 RP, 42 (PART), 43 S.B RP (PART), 43 S.C (PART),
 43 S.D (PART), 43 S.E RP, 43 S.F (PART) AND 43 S.G (PART) IN D.D. 122 AND
 ADJOINING GOVERNMENT LAND, PING SHAN, YUEN LONG, NEW TERRITORIES

規劃署
 PLANNING
 DEPARTMENT



參考編號
 REFERENCE No.
 A/YL-PS/740

圖 PLAN
 A-4a

本圖於2024年12月6日擬備，所根據的
 資料為攝於2024年11月29日的實地照片
 PLAN PREPARED ON 6.12.2024
 BASED ON SITE PHOTOS
 TAKEN ON 29.11.2024



實地照片 SITE PHOTOS

臨時公眾停車場(私家車及輕型貨車)連電動車充電裝置(為期3年)
 新界元朗屏山丈量約份第122 約地段第39號餘段(部分)、第40號餘段、第42號(部分)、
 第43號B分段餘段(部分)、第43號C分段(部分)、第43號D分段(部分)、第43號E分段餘段、
 第43號F分段(部分)及第43號G分段(部分)和毗連政府土地
 TEMPORARY PUBLIC VEHICLE PARK (PRIVATE CARS AND LIGHT GOODS VEHICLES)
 WITH ELECTRIC VEHICLE CHARGING DEVICE FOR A PERIOD OF 3 YEARS
 LOTS 39 RP (PART), 40 RP, 42 (PART), 43 S.B RP (PART), 43 S.C (PART),
 43 S.D (PART), 43 S.E RP, 43 S.F (PART) AND 43 S.G (PART) IN D.D. 122 AND
 ADJOINING GOVERNMENT LAND, PING SHAN, YUEN LONG, NEW TERRITORIES

規劃署
 PLANNING
 DEPARTMENT



參考編號
 REFERENCE No.
 A/YL-PS/740

圖 PLAN
 A-4b

本圖於2024年12月6日擬備，所根據的
 資料為攝於2024年11月29日的實地照片
 PLAN PREPARED ON 6.12.2024
 BASED ON SITE PHOTOS
 TAKEN ON 29.11.2024