



場地設計圖

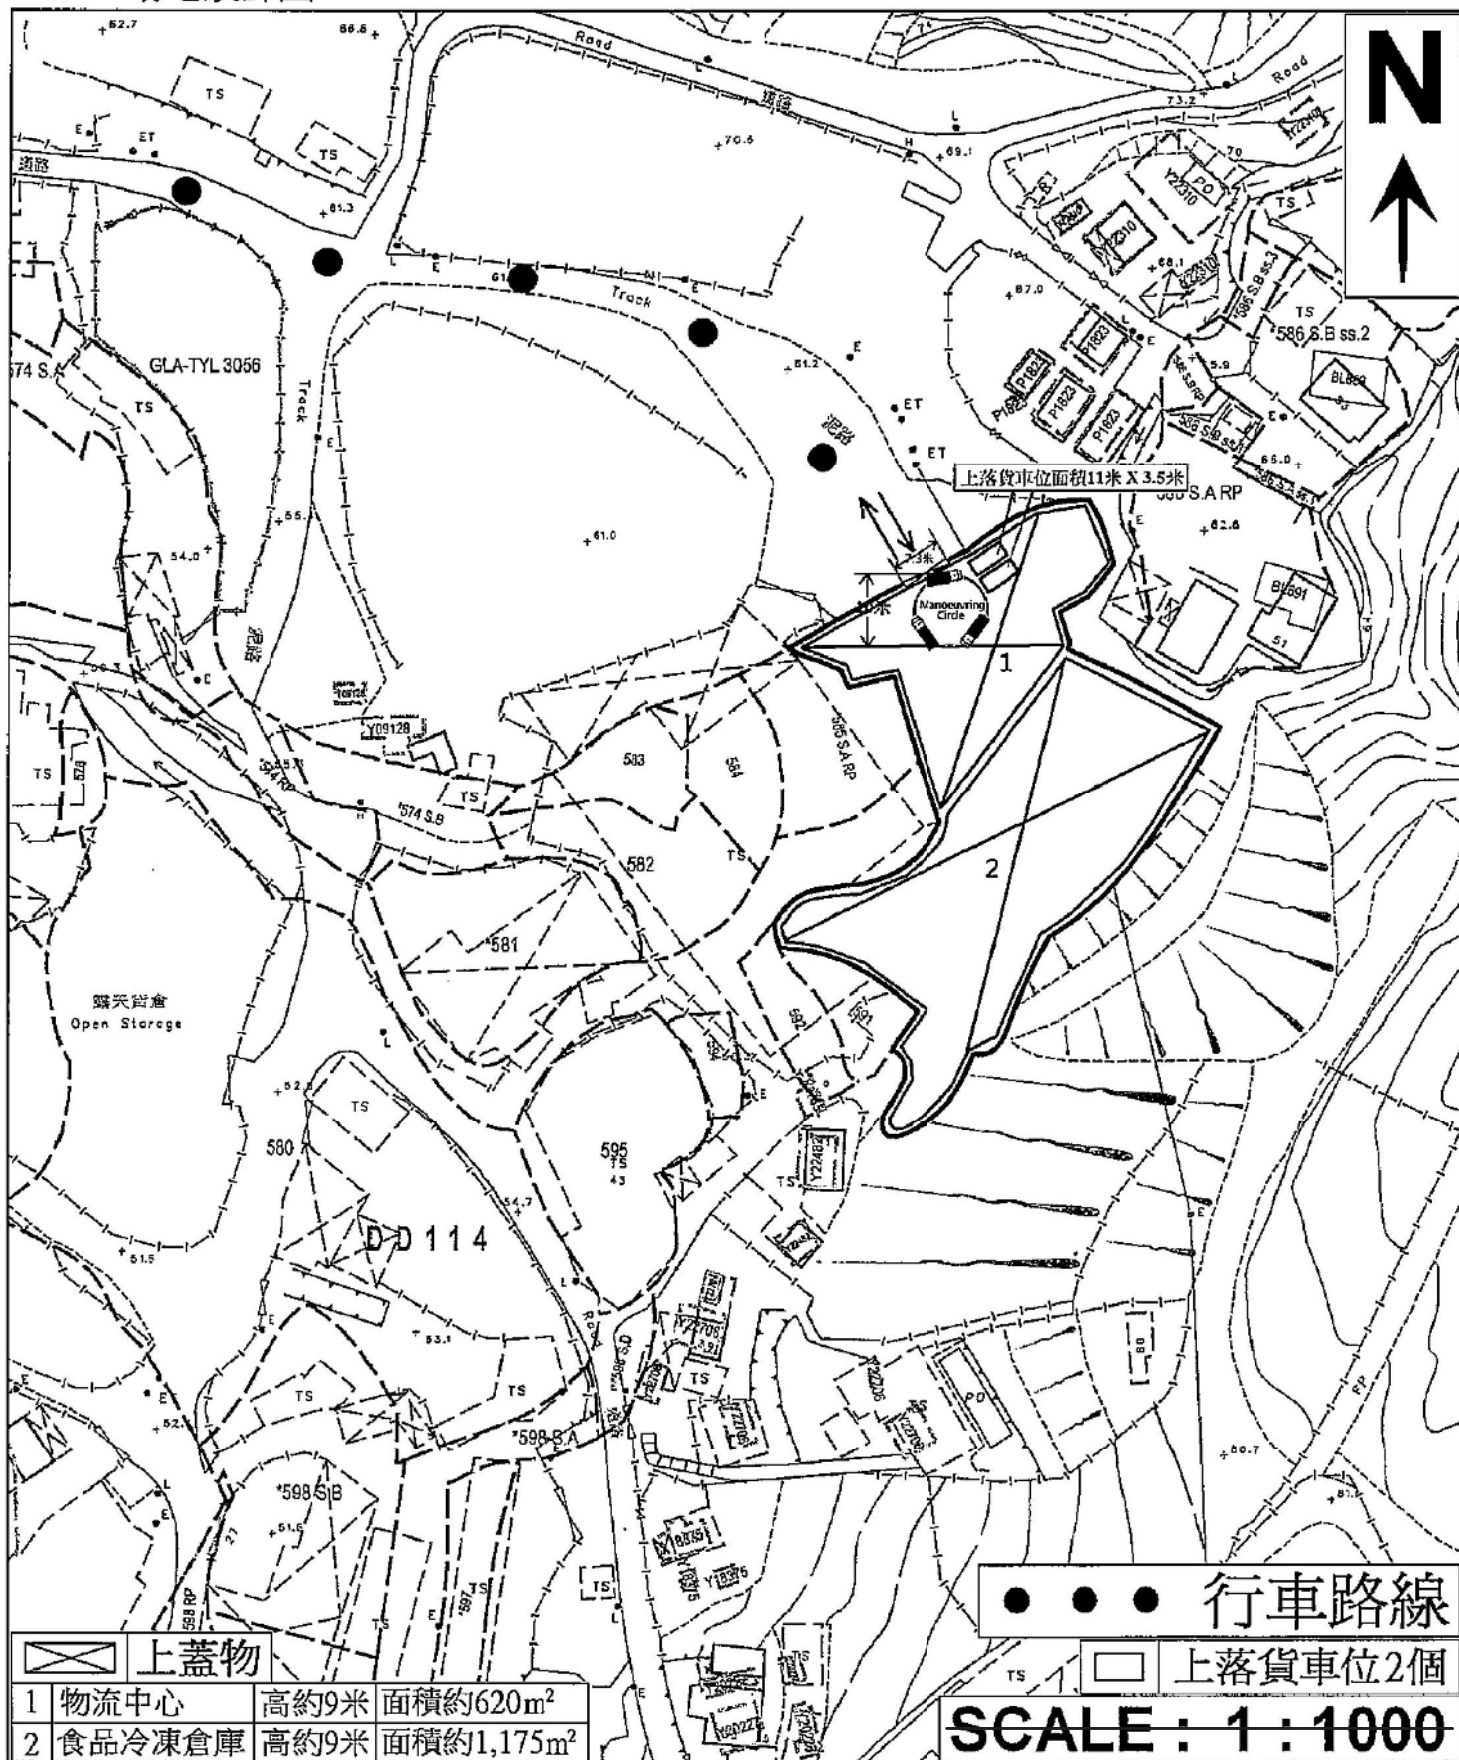

(資料來源:申請人於 2.2.2021 呈交的資料)
(Source : Applicant's Submission of 2.2.2021)

參考編號
REFERENCE No.
AYL-SK/301

繪圖 DRAWING
A-1

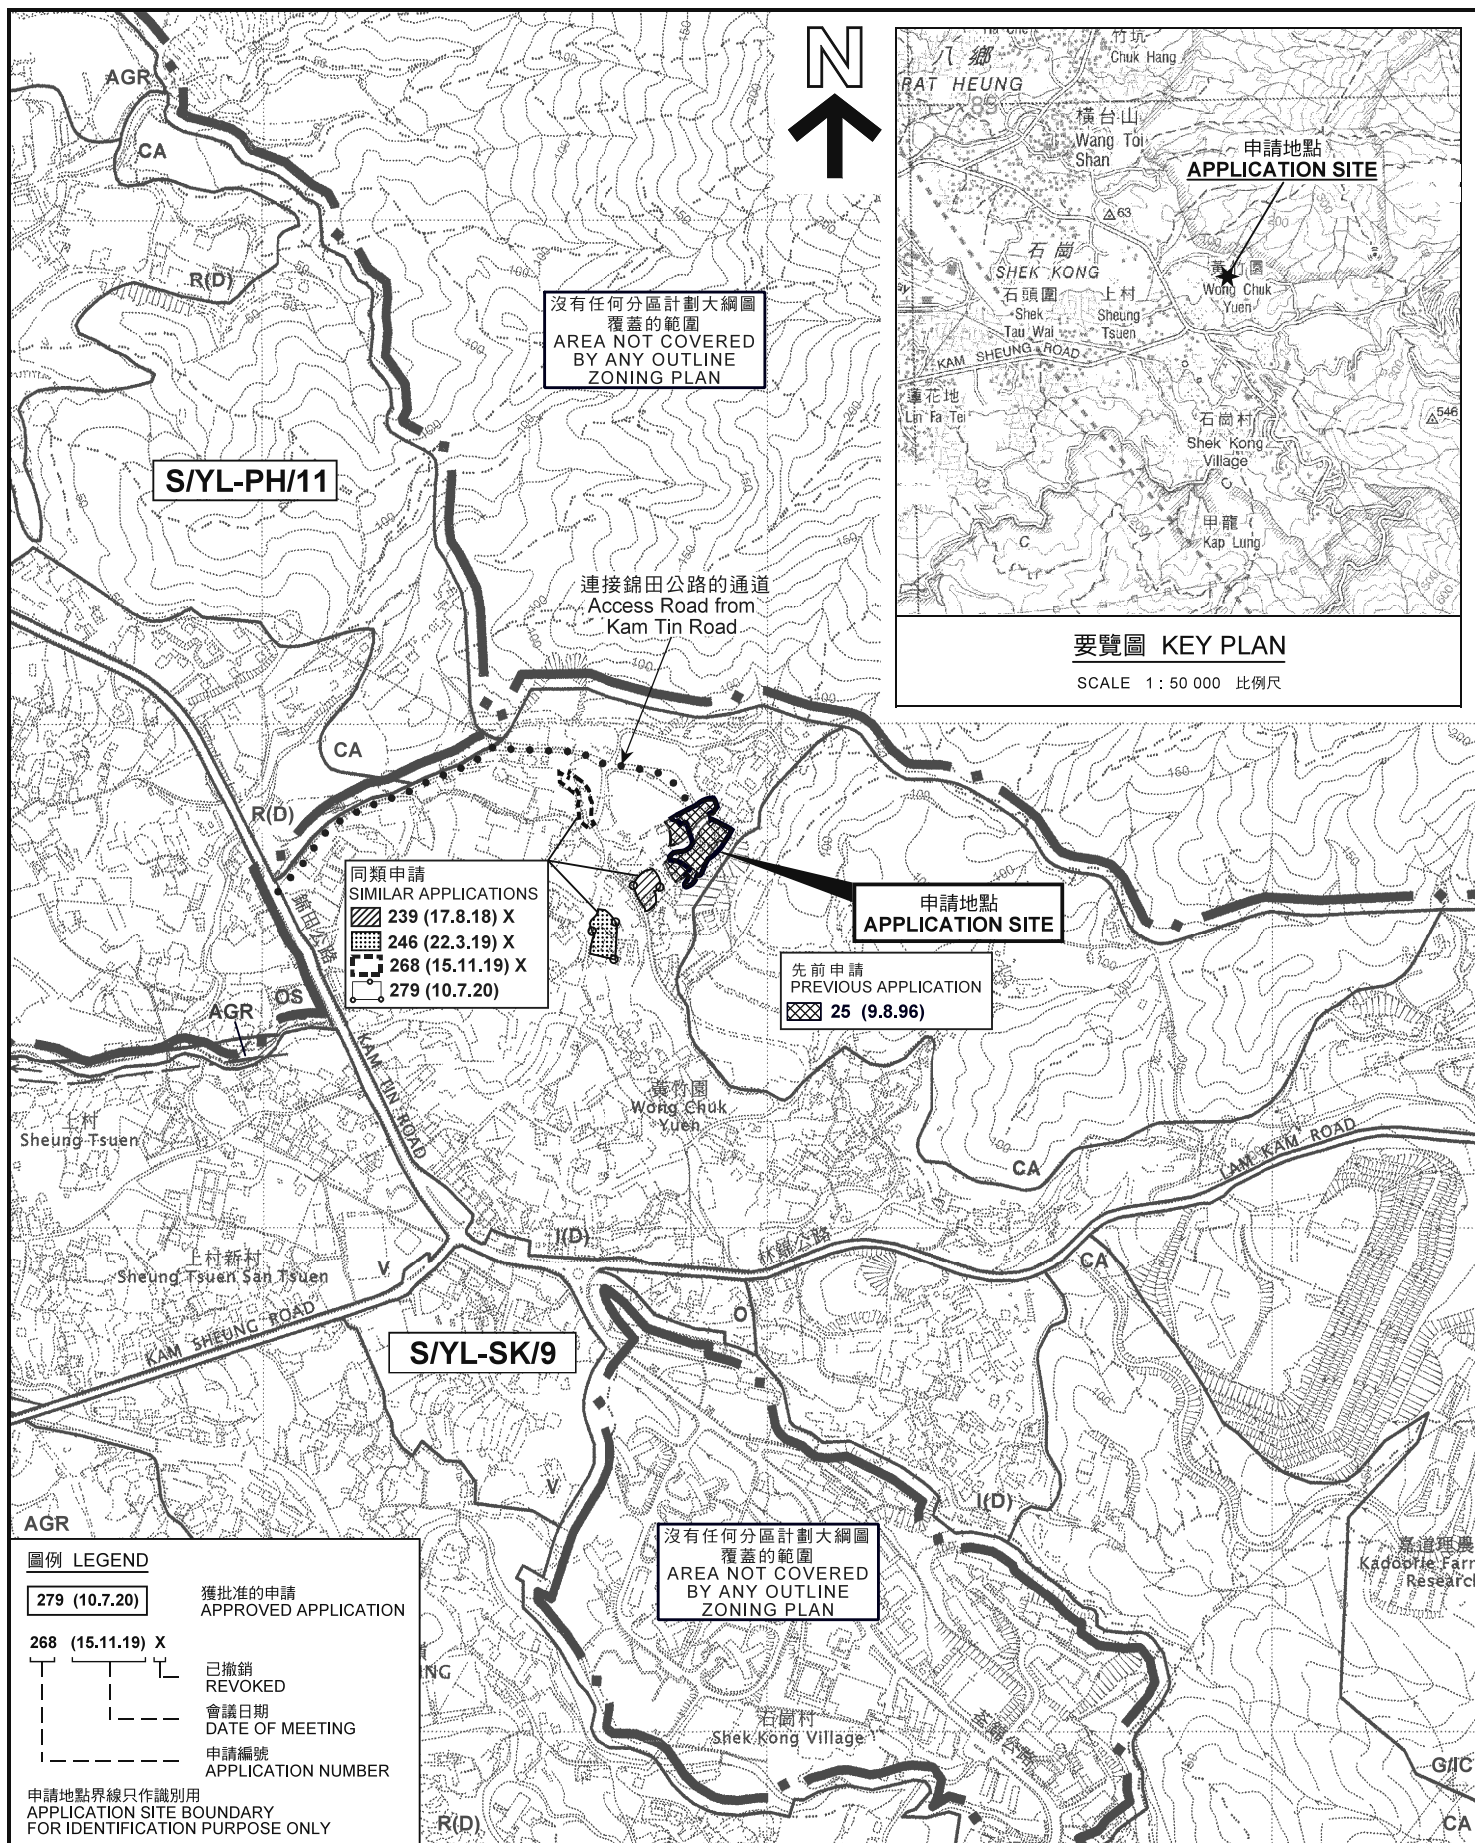

位置圖 LOCATION PLAN

擬議臨時物流中心（為期 3 年）

元朗石崗丈量約份第114約地段第585號A分段第1小分段、
第585號B分段第1小分段、第585號B分段餘段、第585號餘段、
第587號、第588號、第589號、第590號和毗連政府土地

PROPOSED TEMPORARY LOGISTICS CENTRE FOR A PERIOD OF 3 YEARS
LOTS 585 S.A ss.1, 585 S.B ss.1, 585 S.B RP, 585 RP, 587, 588, 589
AND 590 IN D.D. 114 AND ADJOINING GOVERNMENT LAND,
SHEK KONG, YUEN LONG

SHEK KONG, YUEN LONG

SCALE 1 : 7 500 比例尺

100 0 100 200 300

METRES METRES

規劃署
PLANNING
DEPARTMENT



參考編號
REFERENCE No.
A/YL-SK/301

PLAN
A-1

本摘要圖於2021年3月12日擬備，
所根據的資料為於2006年10月17日
核准的分區計劃大綱圖編號 S/YL-SK/9
EXTRACT PLAN PREPARED ON 12.3.2021
BASED ON OUTLINE ZONING PLAN No.
S/YL-SK/9 APPROVED ON 17.10.2006



圖例 LEGEND

- 申請地點(界線只作識別用)
APPLICATION SITE
(BOUNDARY FOR IDENTIFICATION
PURPOSE ONLY)
- CA** 自然保育區
CONSERVATION AREA
- I(D)** 工業(丁類)
INDUSTRIAL (GROUP D)

- VAC** 空置
VACANT
- M/U** 荒地
UNUSED LAND
- DOM** 住用構築物
DOMESTIC STRUCTURE
- G.L.** 政府土地
GOVERNMENT LAND
- 入口 / 出口
INGRESS / EGRESS

- ①** 實地照片的觀景點
VIEWING POINT OF SITE PHOTO

註釋 Notes:

- (1) 2021年2月18日勘測的土地用途
Land uses shown on this plan are in accordance with the land use survey conducted by the Planning Department on 18.2.2021
- (2) * 土地用途跟1991年勘測的土地用途一致
Indicates that the use is the same as that revealed by the land use survey conducted by the Planning Department in 1991
- (3) ^ 土地用途跟1991年勘測的土地用途有別
Indicates that the use is different from that revealed by the land use survey conducted by the Planning Department in 1991

本摘要圖於2021年3月12日擬備，
所根據的資料為測量圖編號
6-NE-15C

EXTRACT PLAN PREPARED ON 12.3.2021
BASED ON SURVEY SHEET No.
6-NE-15C

平面圖 SITE PLAN

擬議臨時物流中心(為期3年)

元朗石崗丈量約份第114約地段第585號A分段第1小分段、
第585號B分段第1小分段、第585號B分段餘段、第585號餘段、
第587號、第588號、第589號、第590號和毗連政府土地
PROPOSED TEMPORARY LOGISTICS CENTRE FOR A PERIOD OF 3 YEARS
LOTS 585 S.A ss.1, 585 S.B ss.1, 585 S.B RP, 585 RP, 587, 588, 589
AND 590 IN D.D. 114 AND ADJOINING GOVERNMENT LAND,
SHEK KONG, YUEN LONG
SCALE 1:1 000 比例尺


米 20 0 20 40 米
METRES

規劃署
PLANNING
DEPARTMENT



參考編號
REFERENCE No.
A/YL-SK/301

圖 PLAN
A-2

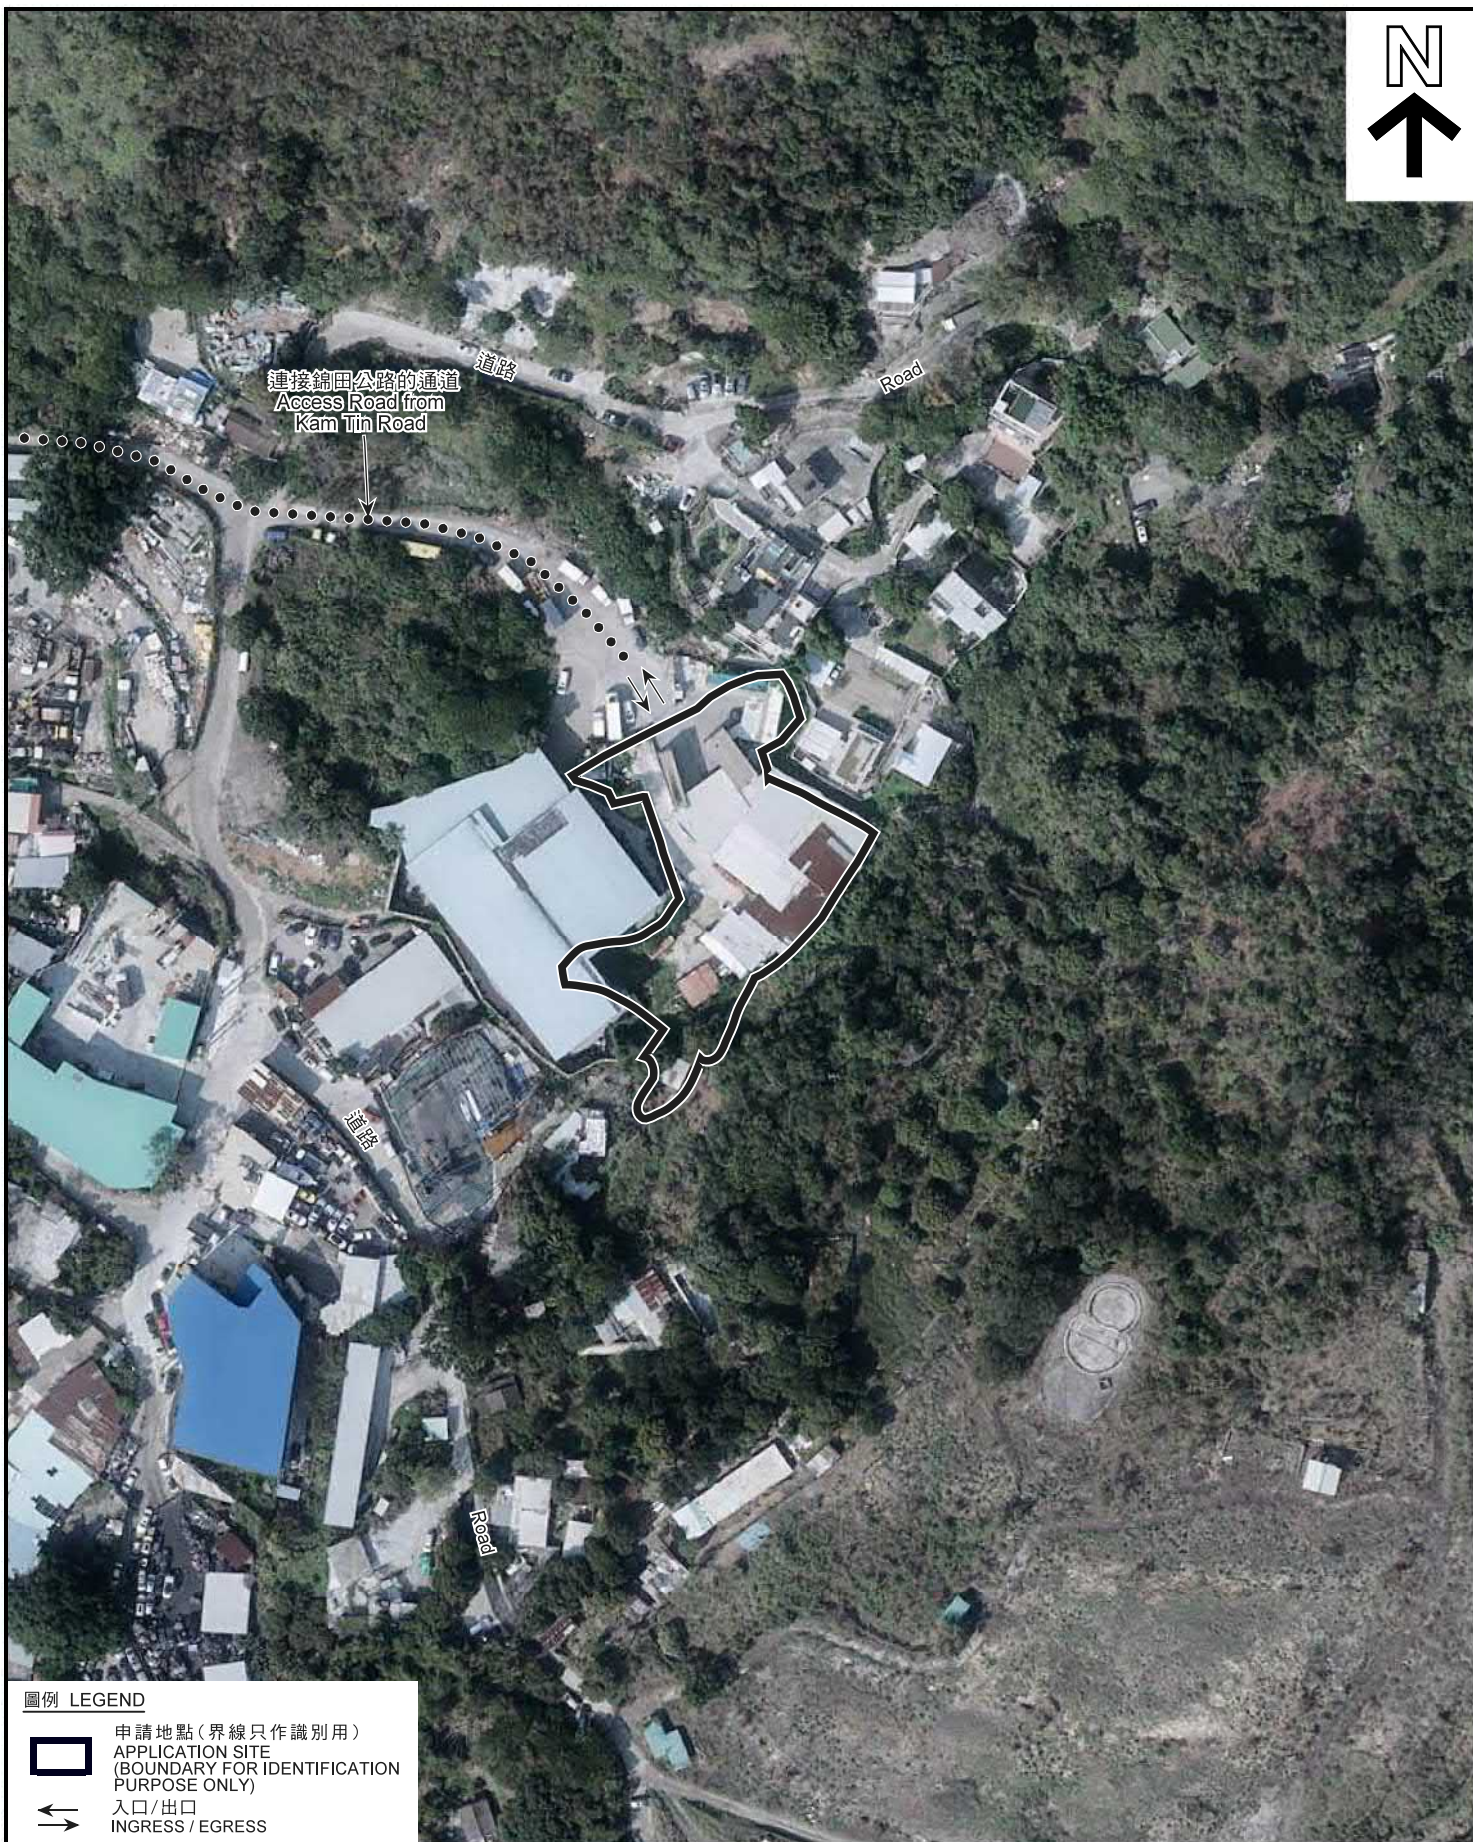

圖例 LEGEND



申請地點(界線只作識別用)
APPLICATION SITE
(BOUNDARY FOR IDENTIFICATION
PURPOSE ONLY)



入口/出口
INGRESS / EGRESS

本摘要圖於2021年3月12日擬備，所根據的資料為地政總署於2020年2月18日拍得的航攝照片編號 E089511C
EXTRACT PLAN PREPARED ON 12.3.2021
BASED ON AERIAL PHOTO No.
E089511C TAKEN ON 18.2.2020
BY LANDS DEPARTMENT

航攝照片 AERIAL PHOTO

擬議臨時物流中心 (為期 3 年)
元朗石崗丈量約份第114約地段第585號A分段第1小分段、
第585號B分段第1小分段、第585號B分段餘段、第585號餘段、
第587號、第588號、第589號、第590號和毗連政府土地
PROPOSED TEMPORARY LOGISTICS CENTRE FOR A PERIOD OF 3 YEARS
LOTS 585 S.A ss.1, 585 S.B ss.1, 585 S.B RP, 585 RP, 587, 588, 589
AND 590 IN D.D. 114 AND ADJOINING GOVERNMENT LAND,
SHEK KONG, YUEN LONG

規劃署
PLANNING
DEPARTMENT



參考編號
REFERENCE No.
A/YL-SK/301

圖 PLAN
A-3



實地照片 SITE PHOTO

擬議臨時物流中心（為期 3 年）
元朗石崗丈量約份第114約地段第585號A分段第1小分段、
第585號B分段第1小分段、第585號B分段餘段、第585號餘段、
第587號、第588號、第589號、第590號和毗連政府土地
PROPOSED TEMPORARY LOGISTICS CENTRE FOR A PERIOD OF 3 YEARS
LOTS 585 S.A ss.1, 585 S.B ss.1, 585 S.B RP, 585 RP, 587, 588, 589
AND 590 IN D.D. 114 AND ADJOINING GOVERNMENT LAND,
SHEK KONG, YUEN LONG

規劃署
PLANNING
DEPARTMENT



參考編號
REFERENCE No.
A/YL-SK/301

圖 PLAN
A-4

本摘要圖於2021年3月12日擬備，
所根據的資料為攝於
2021年2月18日的實地照片
PLAN PREPARED ON 12.3.2021
BASED ON SITE PHOTOS
TAKEN ON 18.2.2021