


場地大綱圖(4/6/2021)

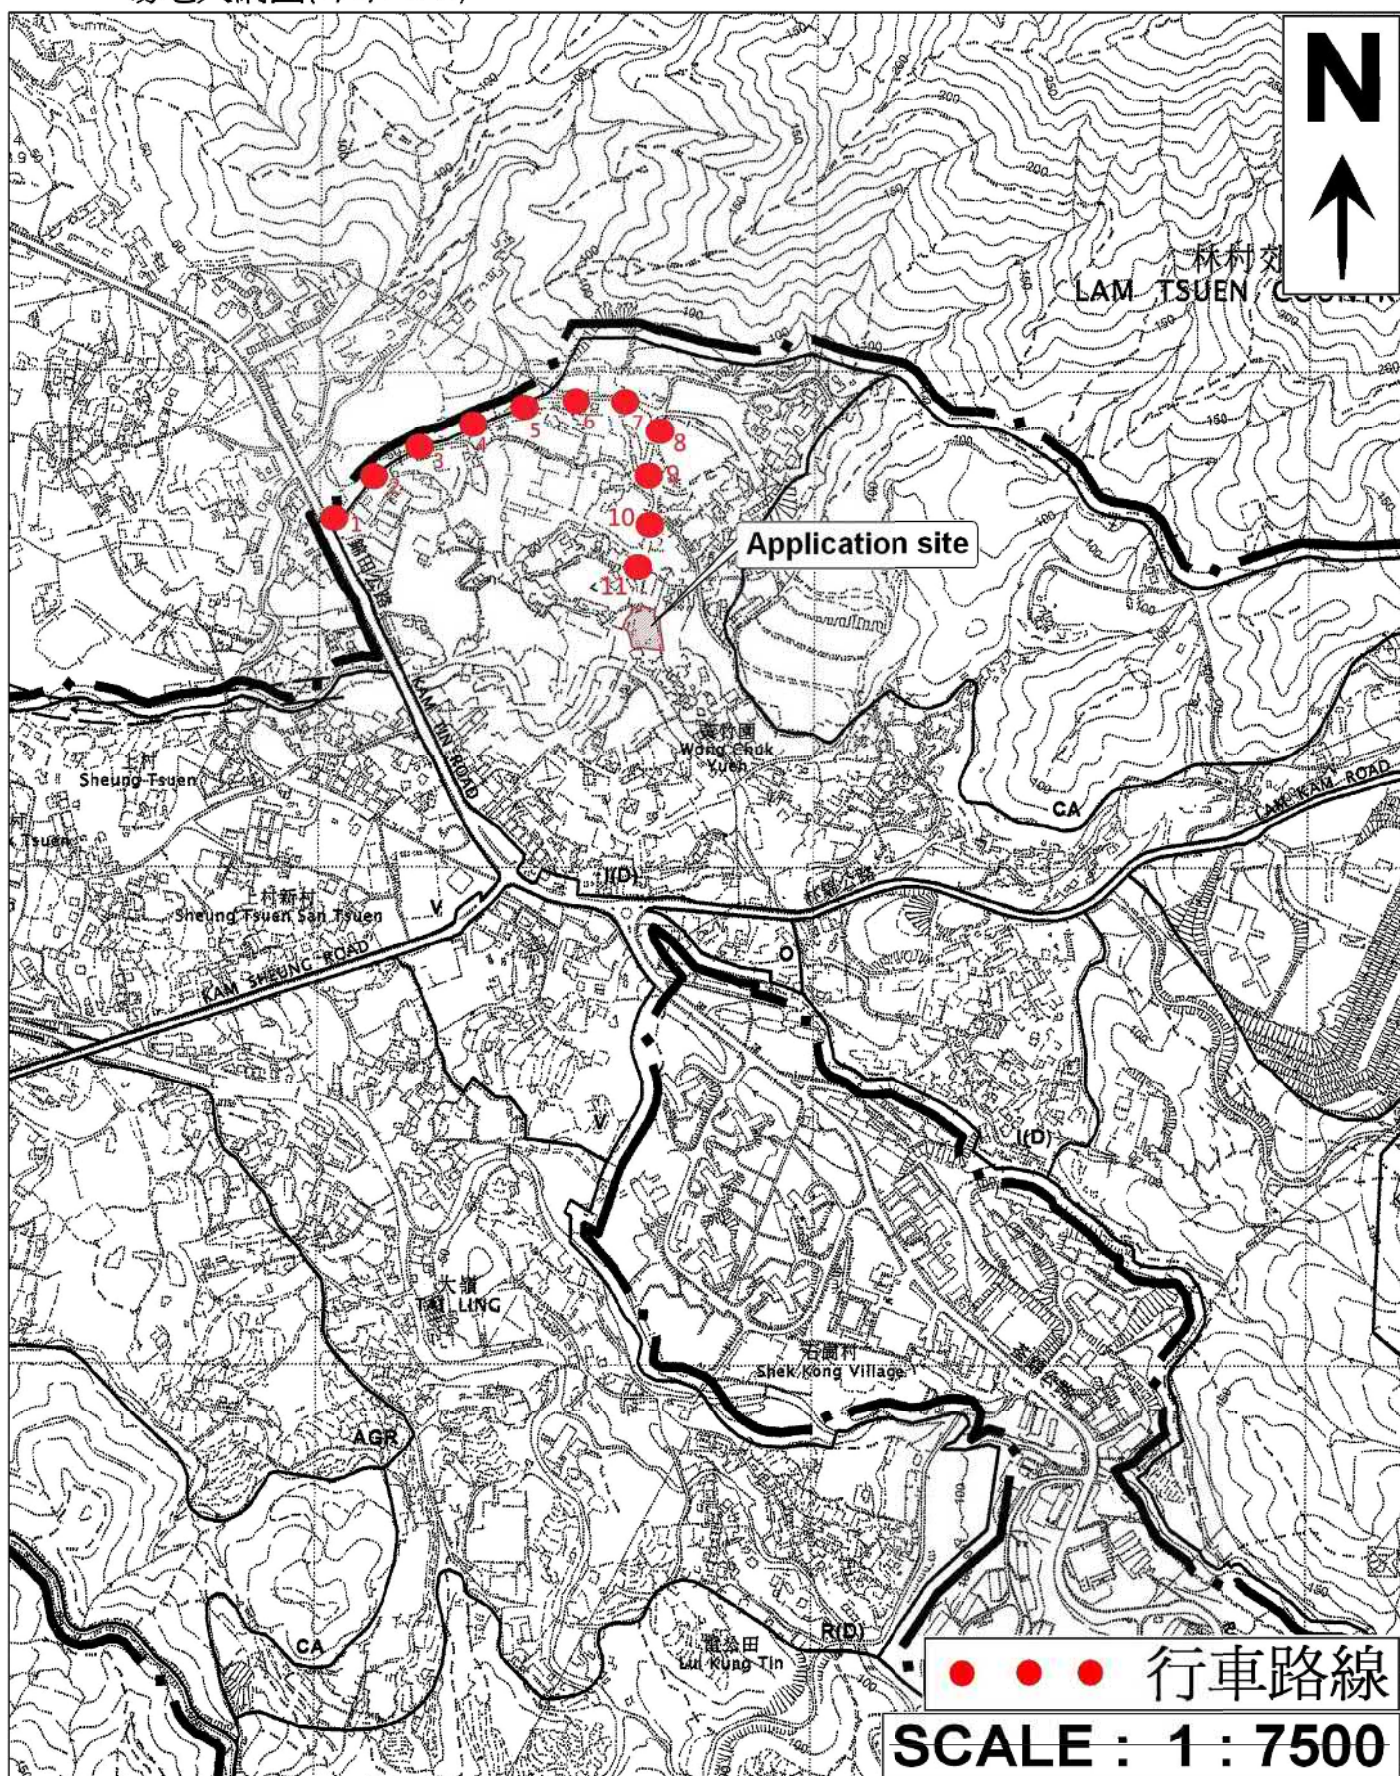


(資料來源:申請人於 21.6.2021 呈交的資料)  
(Source : Applicant's Submission of 21.6.2021)

參考編號  
REFERENCE No.  
A/YL-SK/307

繪圖 DRAWING  
A-1

場地位置圖

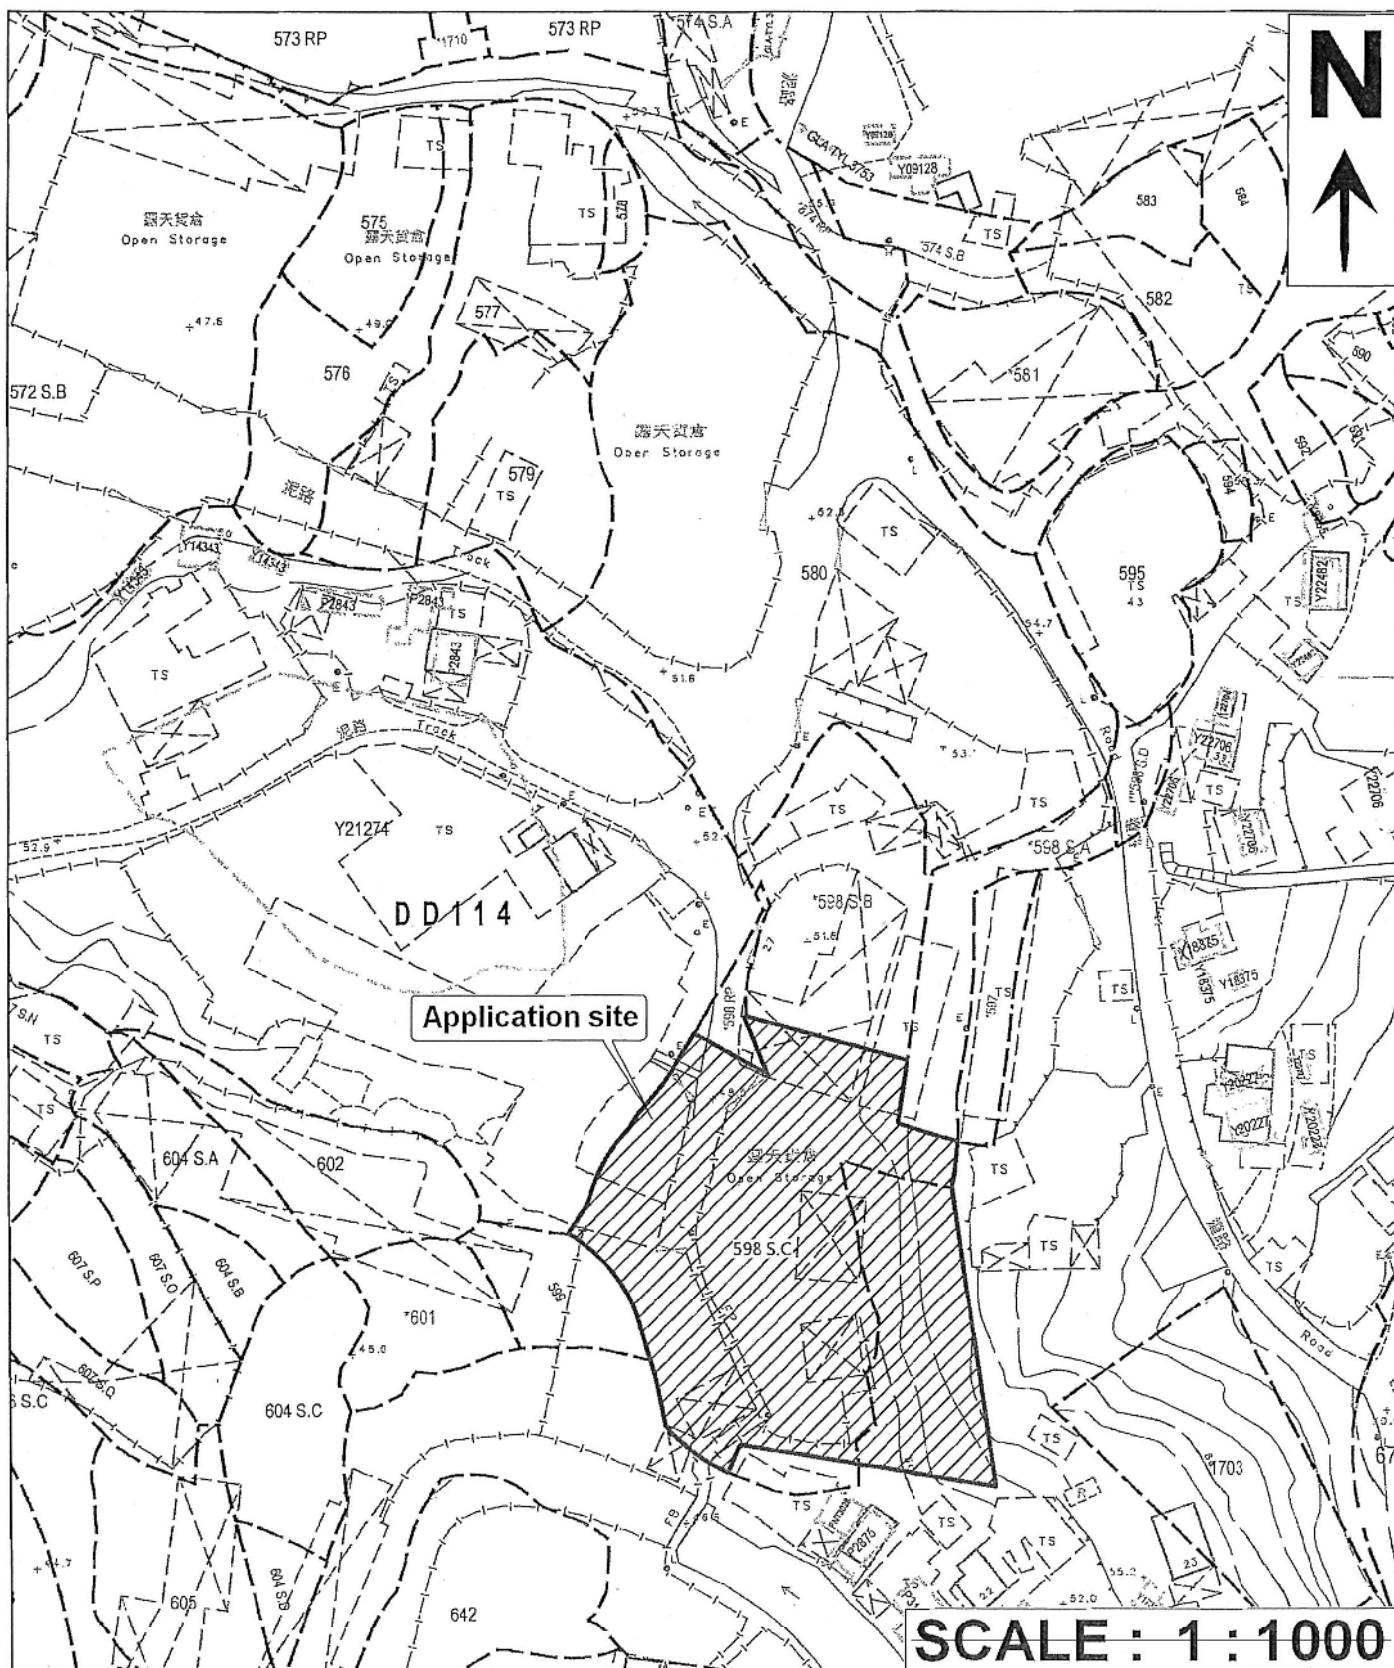


(資料來源:申請人於 26.4.2021 呈交的資料)  
(Source : Applicant's Submission of 26.4.2021)

參考編號  
REFERENCE No.  
A/YL-SK/307

繪圖 DRAWING  
A-2


# 場地設計圖 31/5/2021

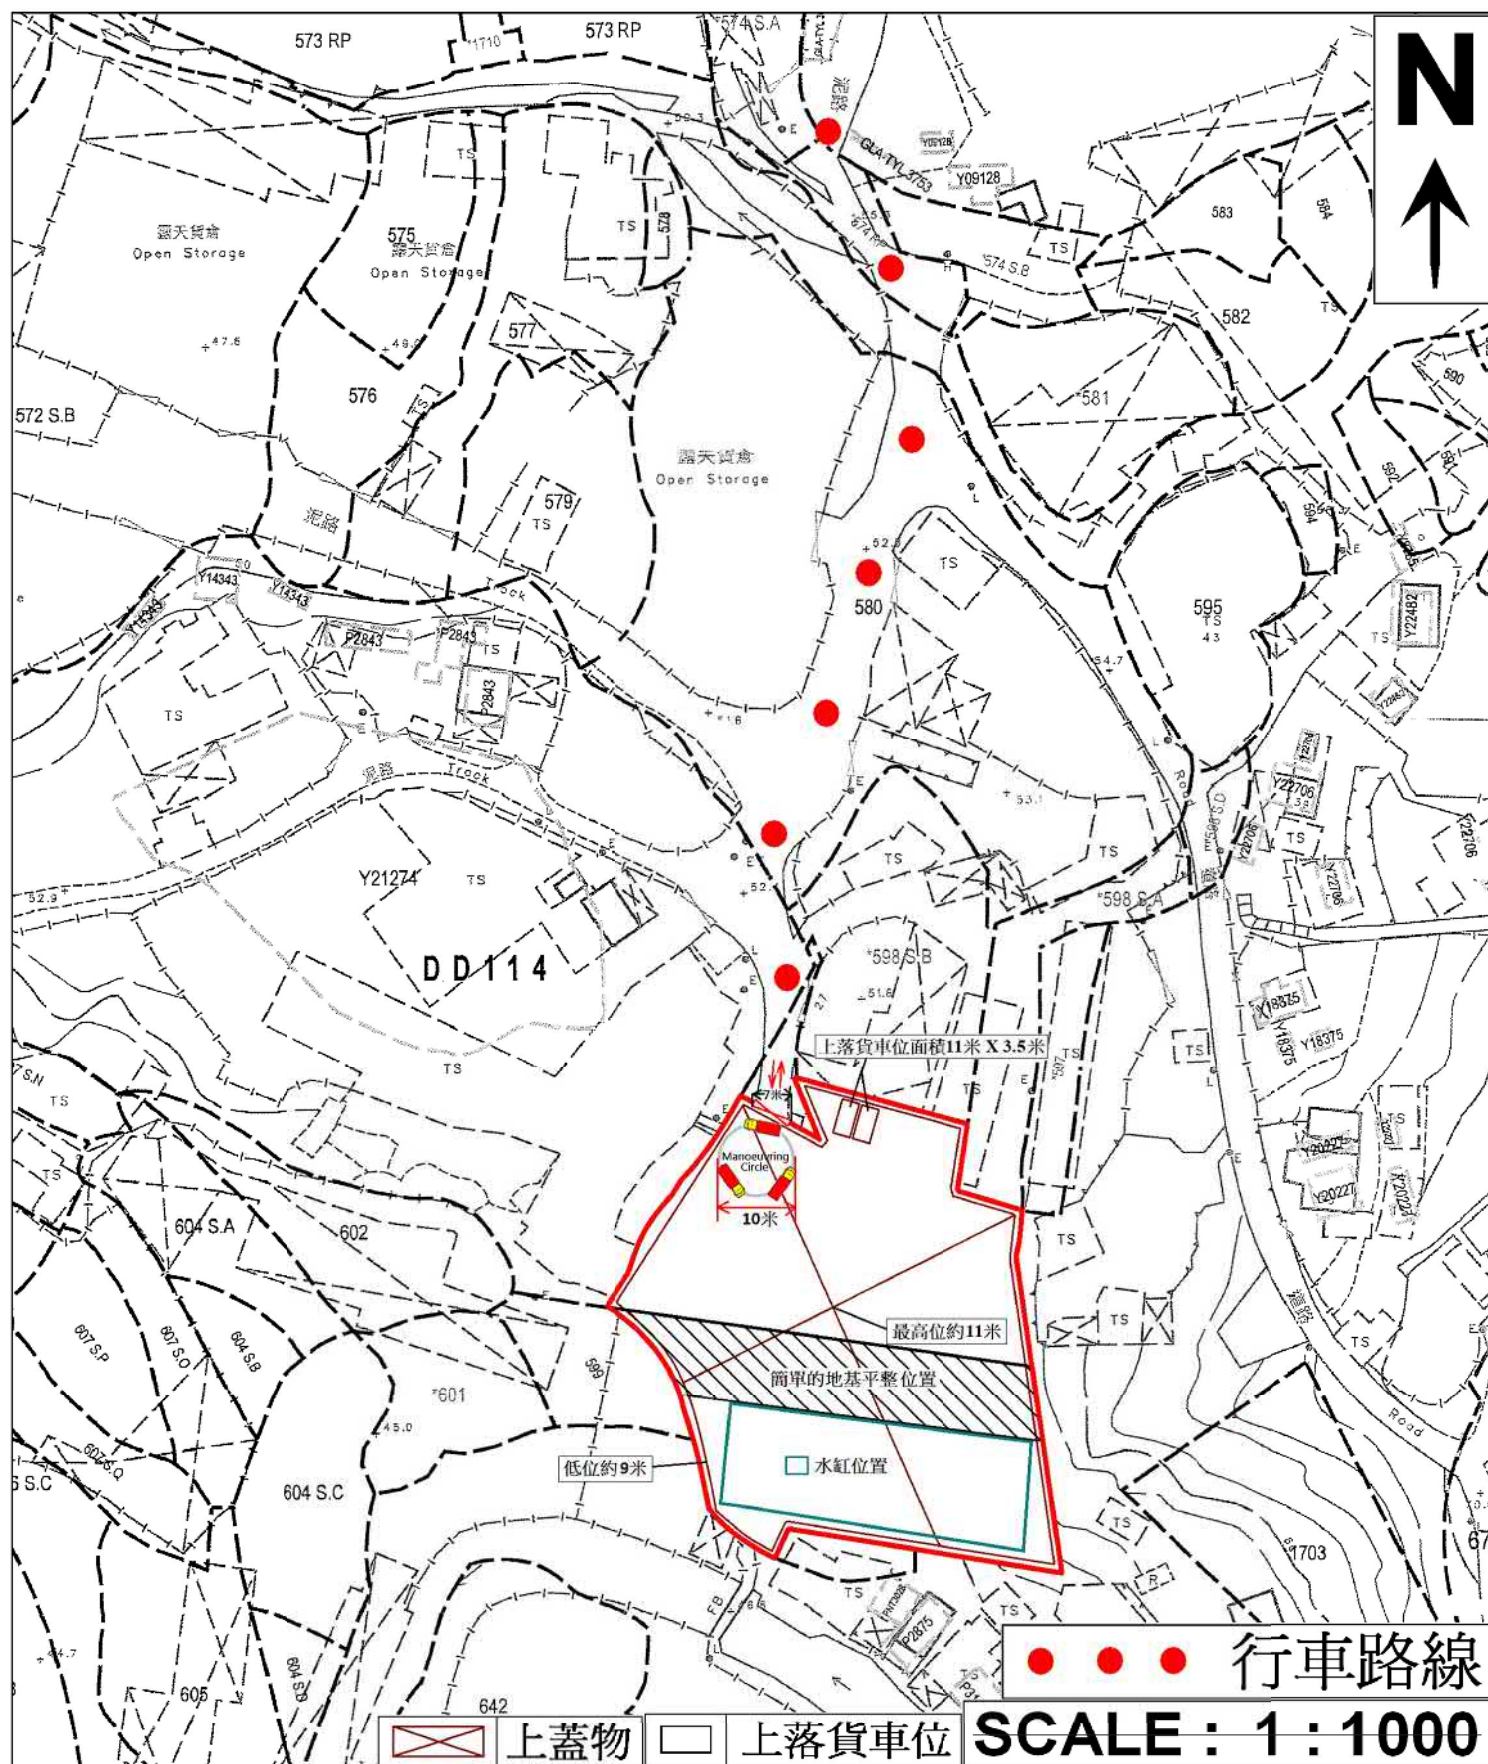


(資料來源:申請人於 21.6.2021 呈交的資料)  
(Source : Applicant's Submission of 21.6.2021)

參考編號  
REFERENCE No.  
A/YL-SK/307

繪圖 DRAWING  
A-3

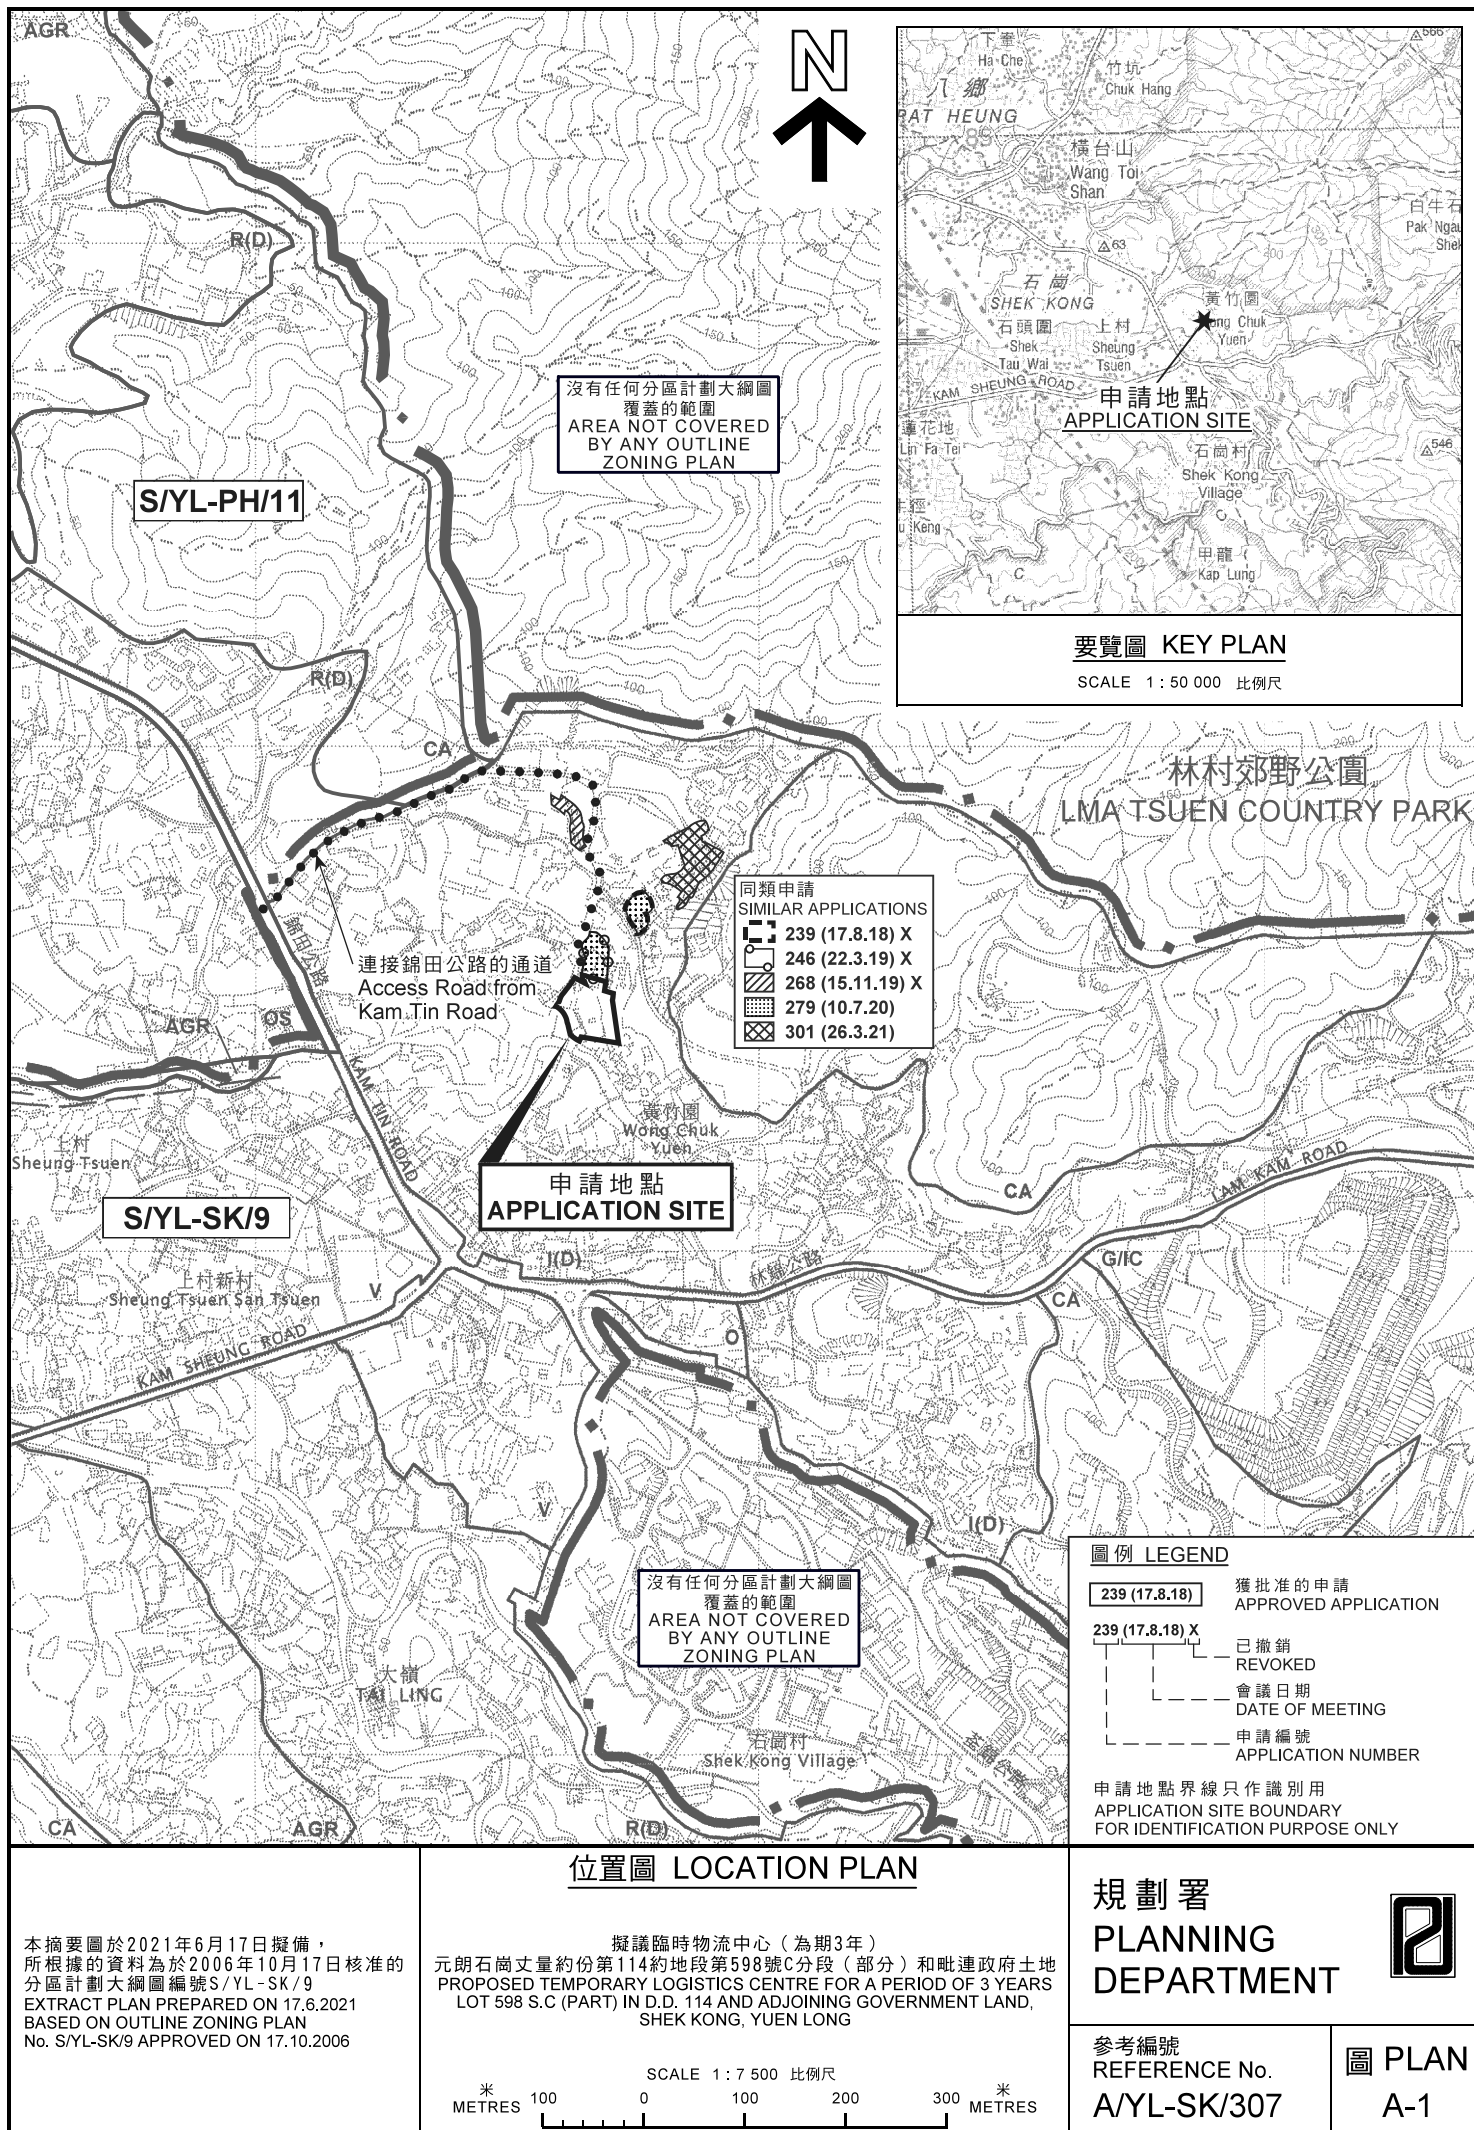

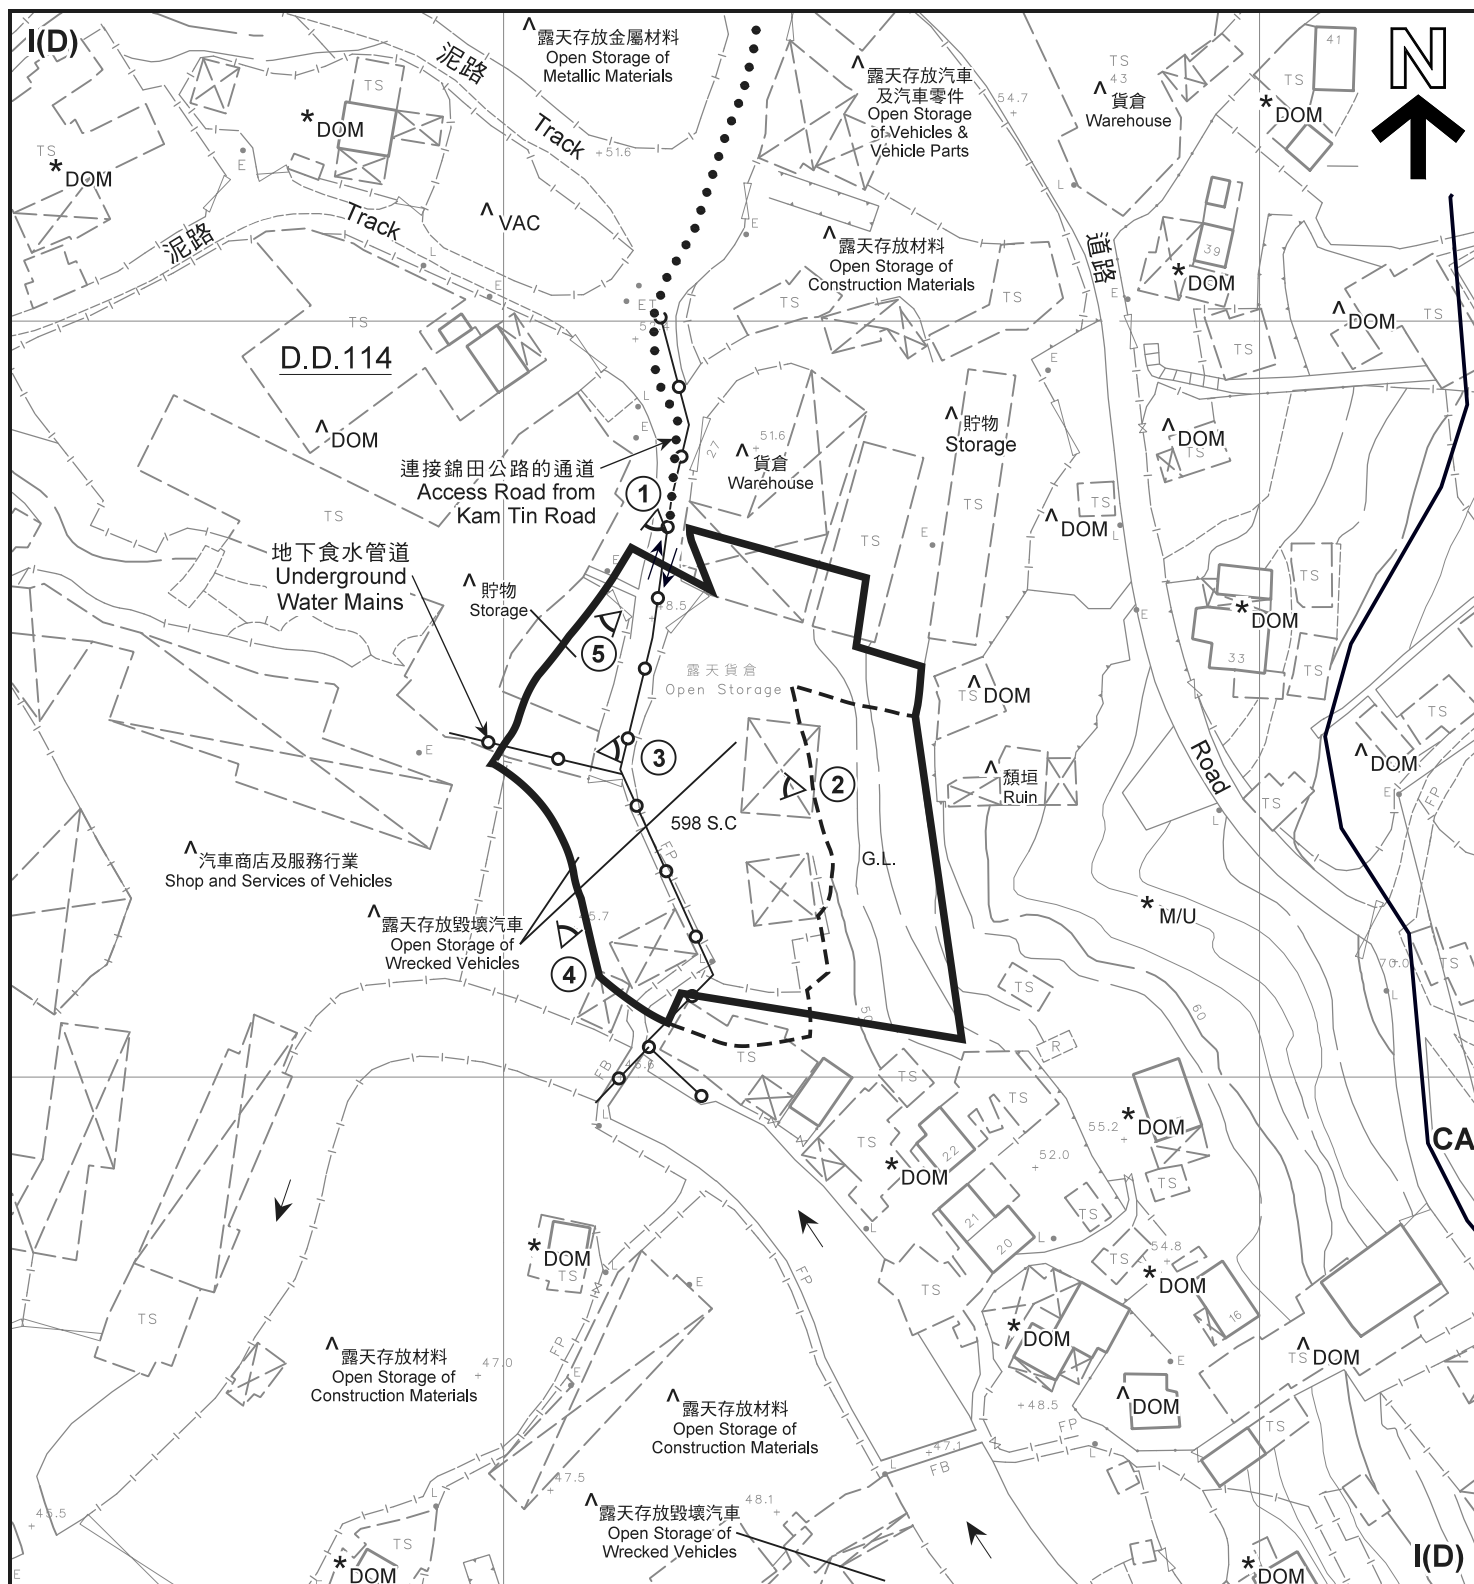

#### 圖例 LEGEND



申請地點 (界線只作識別用)  
APPLICATION SITE  
(BOUNDARY FOR IDENTIFICATION  
PURPOSE ONLY)

CA

自然保育區  
CONSERVATION AREA

I(D)

工業(丁類)  
INDUSTRIAL (GROUP D)

DOM

住用構築物  
DOMESTIC STRUCTURE

M/U

荒地  
UNUSED LAND

VAC

空置  
VACANT

G.L.

政府土地  
GOVERNMENT LAND

↔

入口 / 出口  
INGRESS / EGRESS

①

實地照片的觀景點  
VIEWING POINT OF SITE PHOTO

#### 註釋 Notes:

- (1) 2021年5月4日勘測的土地用途  
Land uses shown on this plan are in accordance with the land use survey conducted by the Planning Department on 4.5.2021
- (2) \* 土地用途跟1991年勘測的土地用途一致  
Indicates that the use is the same as that revealed by the land use survey conducted by the Planning Department in 1991
- (3) ^ 土地用途跟1991年勘測的土地用途有別  
Indicates that the use is different from that revealed by the land use survey conducted by the Planning Department in 1991

#### 平面圖 SITE PLAN

擬議臨時物流中心 (為期3年)

元朗石崗丈量約份第114約地段第598號C分段 (部分) 和毗連政府土地  
PROPOSED TEMPORARY LOGISTICS CENTRE FOR A PERIOD OF 3 YEARS  
LOT 598 S.C. (PART) IN D.D. 114 AND ADJOINING GOVERNMENT LAND,  
SHEK KONG, YUEN LONG

SCALE 1 : 1 000 比例尺

米 METRES 20 0 20 40 米 METRES


規劃署  
PLANNING  
DEPARTMENT



參考編號  
REFERENCE No.  
A/YL-SK/307

圖 PLAN  
A-2

本摘要圖於2021年6月11日擬備，所根據的資料為測量圖編號 6-NE-15C  
EXTRACT PLAN PREPARED ON 11.6.2021  
BASED ON SURVEY SHEET No. 6-NE-15C

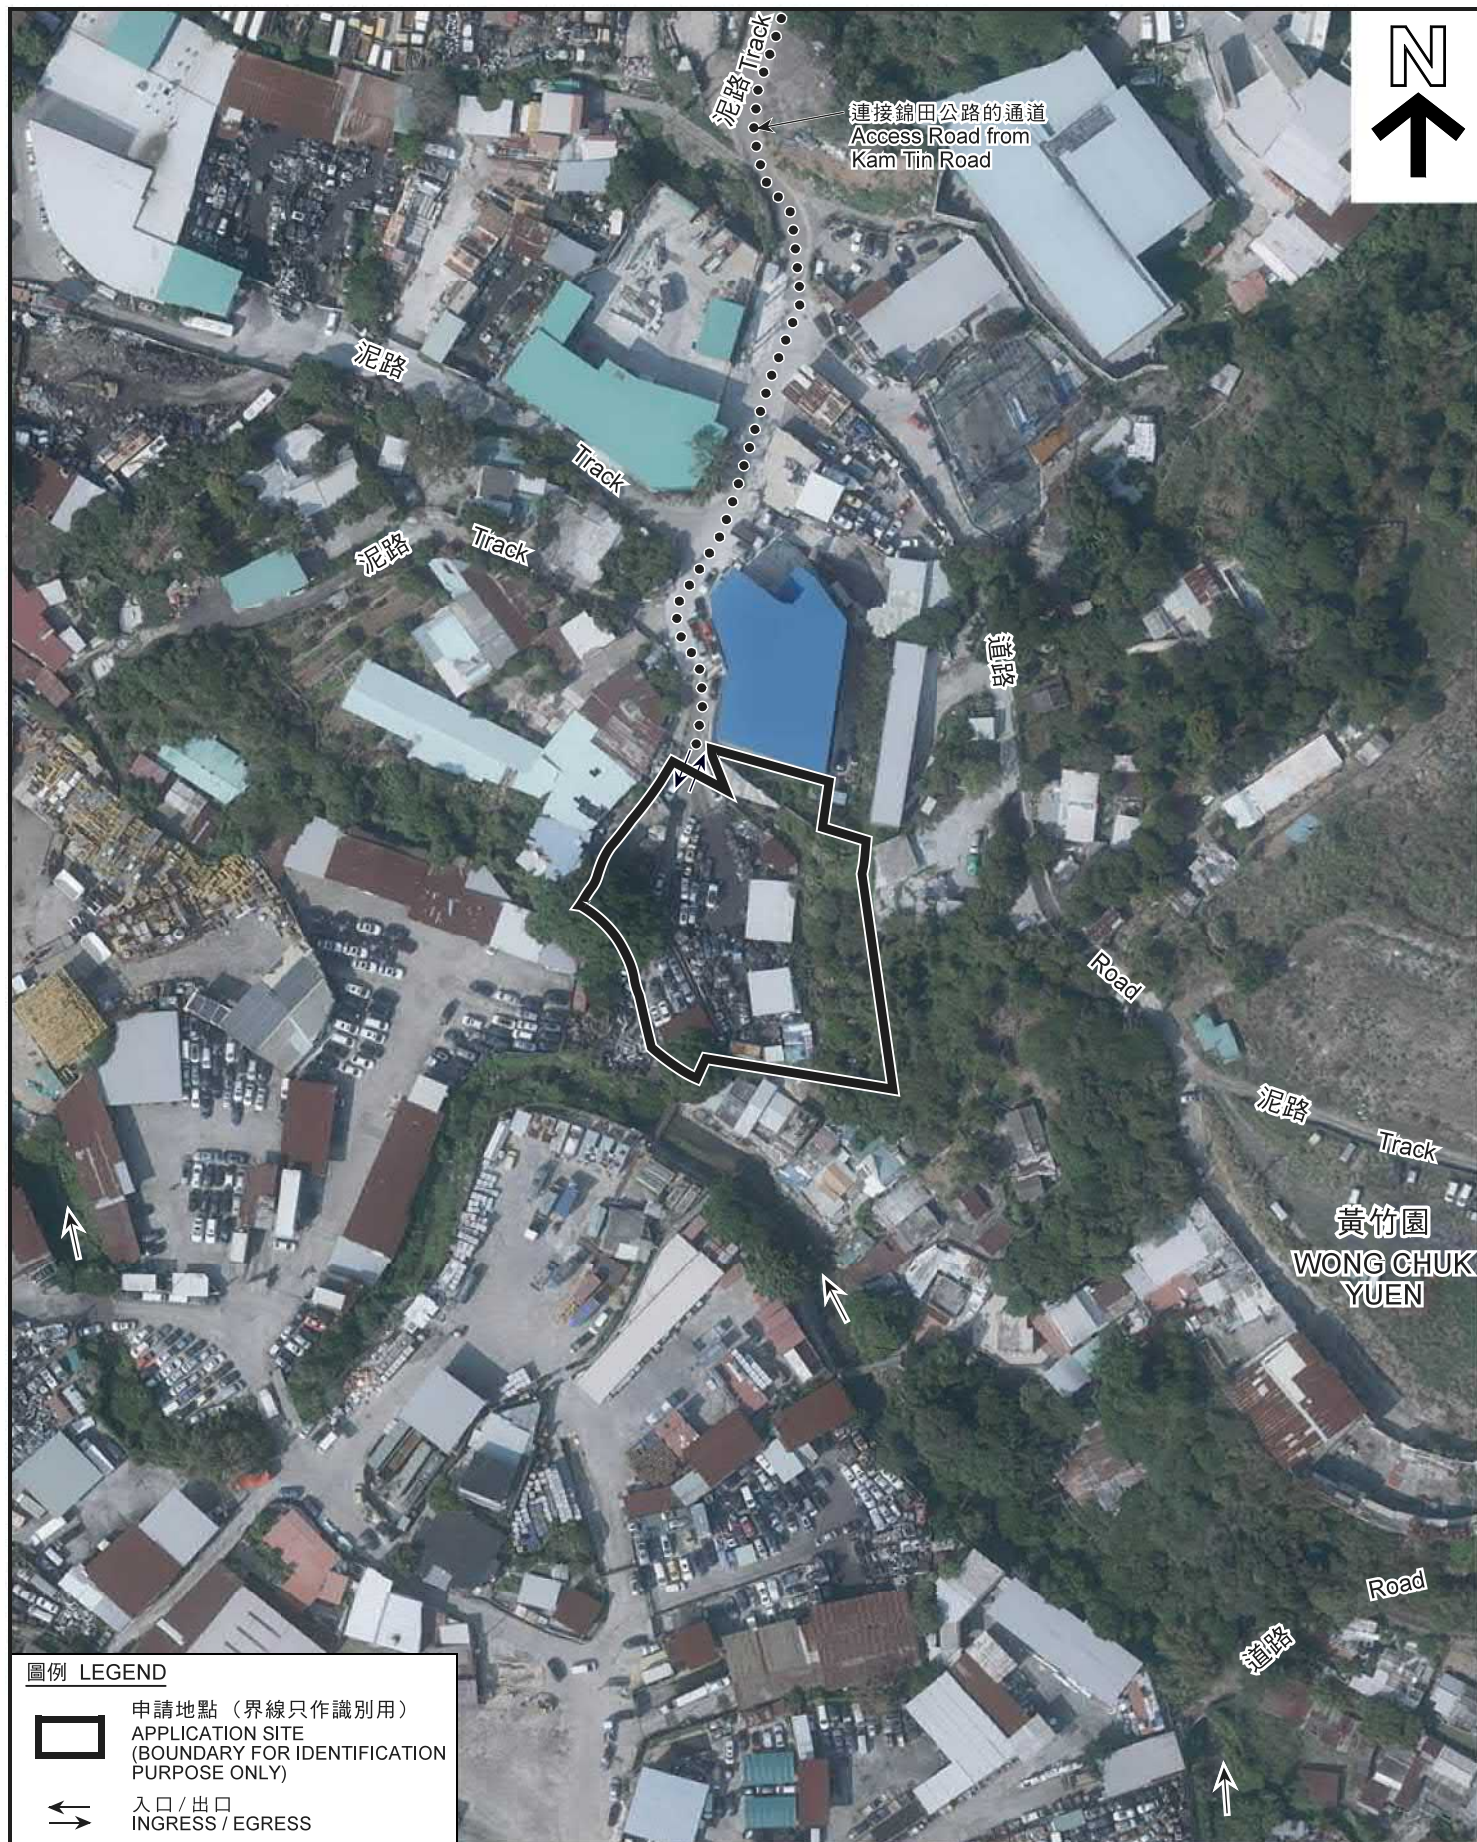

#### 圖例 LEGEND

-  申請地點 (界線只作識別用)  
APPLICATION SITE  
(BOUNDARY FOR IDENTIFICATION  
PURPOSE ONLY)
-  入口 / 出口  
INGRESS / EGRESS

本摘要圖於2021年5月5日擬備，所根據的資料為地政總署於2020年2月18日拍得的航攝照片編號 E089484C  
EXTRACT PLAN PREPARED ON 5.5.2021  
BASED ON AERIAL PHOTO No.  
E089484C TAKEN ON 18.2.2020  
BY LANDS DEPARTMENT

#### 航攝照片 AERIAL PHOTO

擬議臨時物流中心 (為期3年)  
元朗石崗丈量約份第114約地段第598號C分段 (部分) 和毗連政府土地  
PROPOSED TEMPORARY LOGISTICS CENTRE FOR A PERIOD OF 3 YEARS  
LOT 598 S.C (PART) IN D.D. 114 AND ADJOINING GOVERNMENT LAND,  
SHEK KONG, YUEN LONG

規劃署  
PLANNING  
DEPARTMENT



參考編號  
REFERENCE No.  
A/YL-SK/307

圖 PLAN  
A-3



拍攝日期 Date taken : 4.5.2021



拍攝日期 Date taken : 4.5.2021



拍攝日期 Date taken : 4.5.2021



拍攝日期 Date taken : 4.5.2021



拍攝日期 Date taken : 6.5.2021

申請地點界線只作識別用

APPLICATION SITE BOUNDARY FOR IDENTIFICATION PURPOSE ONLY

### 實地照片 SITE PHOTO

本摘要圖於2021年5月31日擬備，  
所根據的資料為攝於  
2021年5月4日及6日的實地照片  
PLAN PREPARED ON 31.5.2021  
BASED ON SITE PHOTOS  
TAKEN ON 4 & 6.5.2021

擬議臨時物流中心（為期3年）  
元朗石崗丈量約份第114約地段第598號C分段（部分）和毗連政府土地  
PROPOSED TEMPORARY LOGISTICS CENTRE FOR A PERIOD OF 3 YEARS  
LOT 598 S.C (PART) IN D.D. 114 AND ADJOINING GOVERNMENT LAND,  
SHEK KONG, YUEN LONG

規劃署  
PLANNING  
DEPARTMENT



參考編號  
REFERENCE No.  
A/YL-SK/307

圖 PLAN  
A-4