



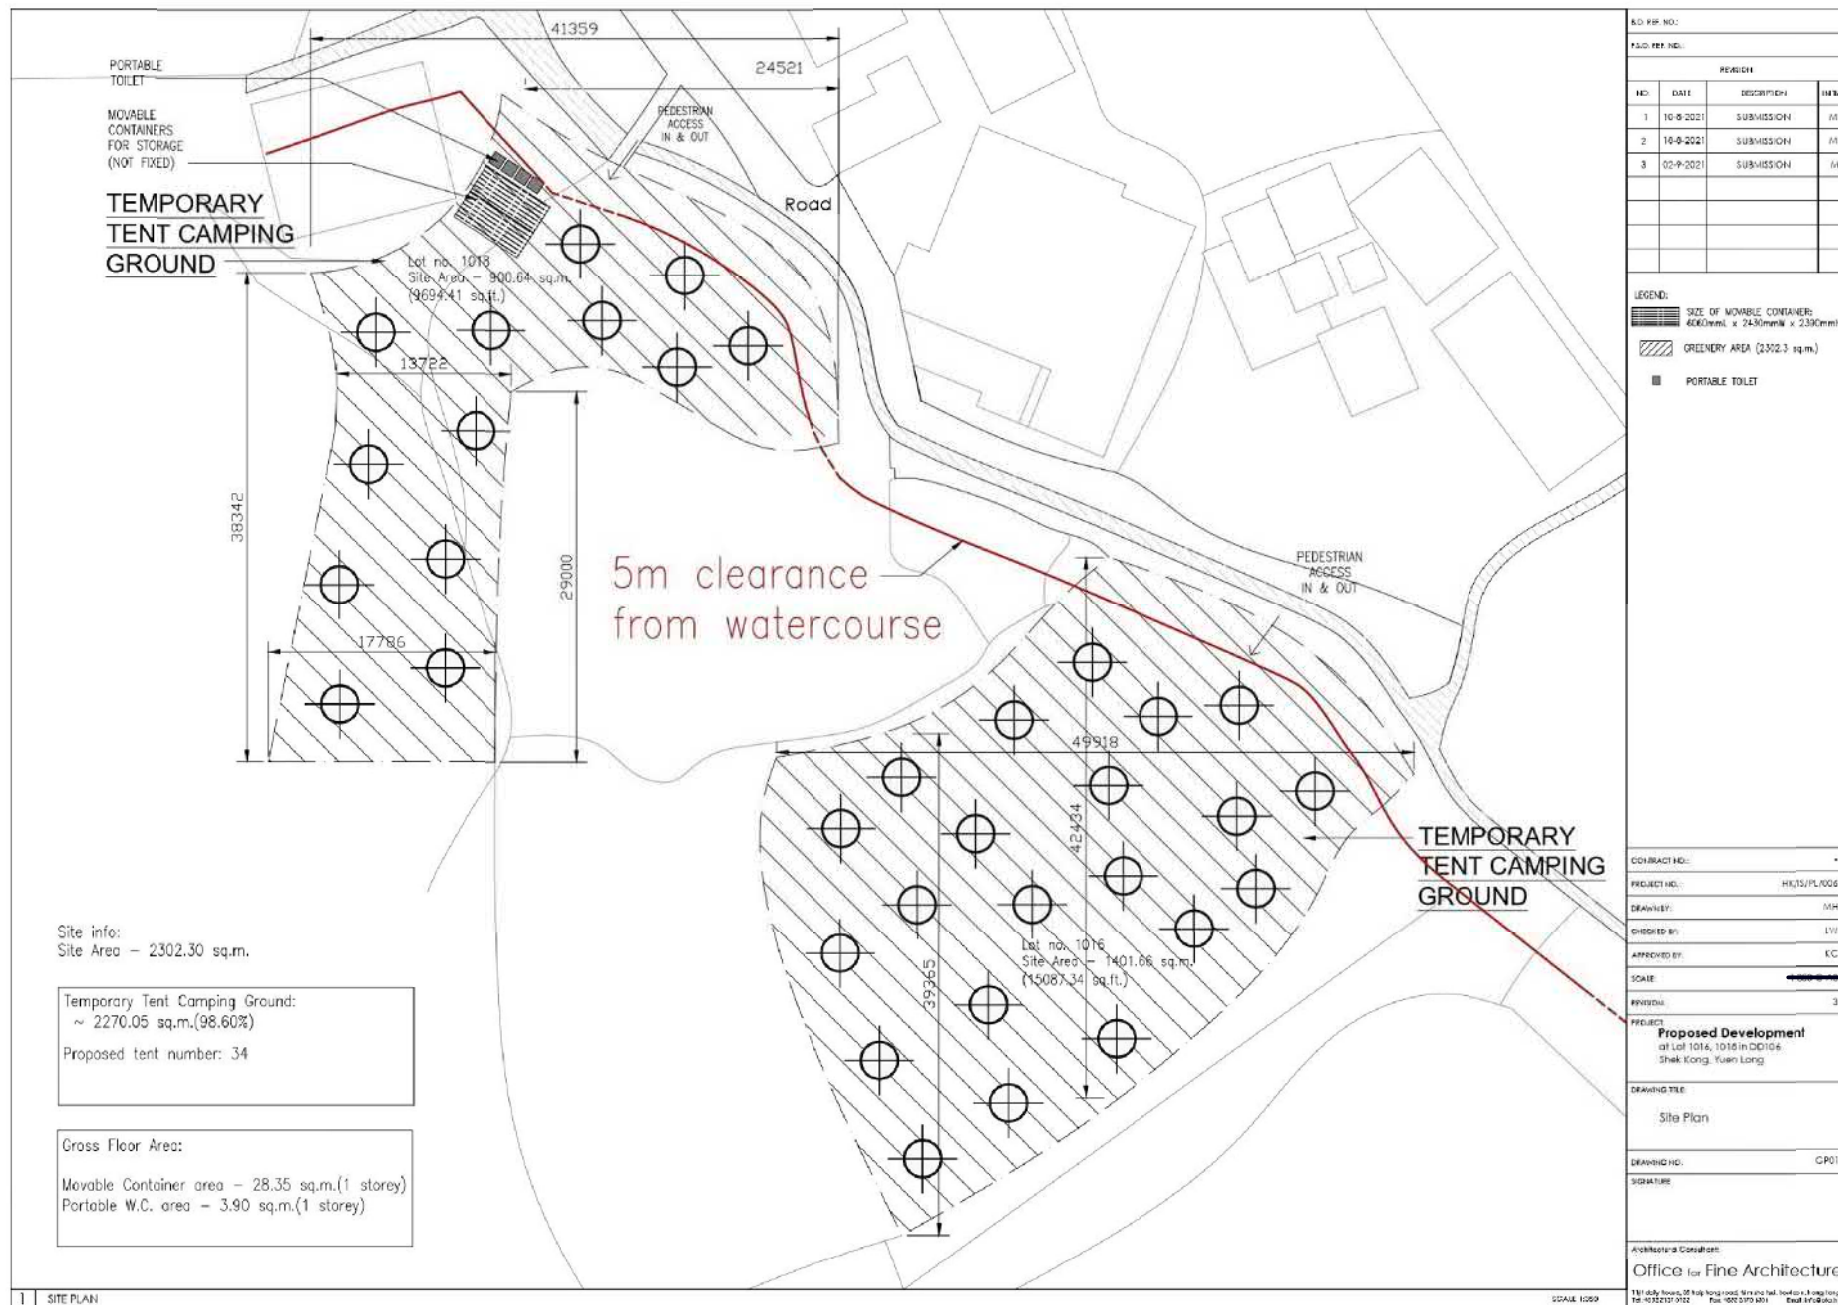

(資料來源:申請人於 25. 10. 2021 呈交的資料)
(Source : Applicant's Submission of 25.10.2021)

參考編號
REFERENCE No.
AYL-SK/317

繪圖 DRAWING
A-1

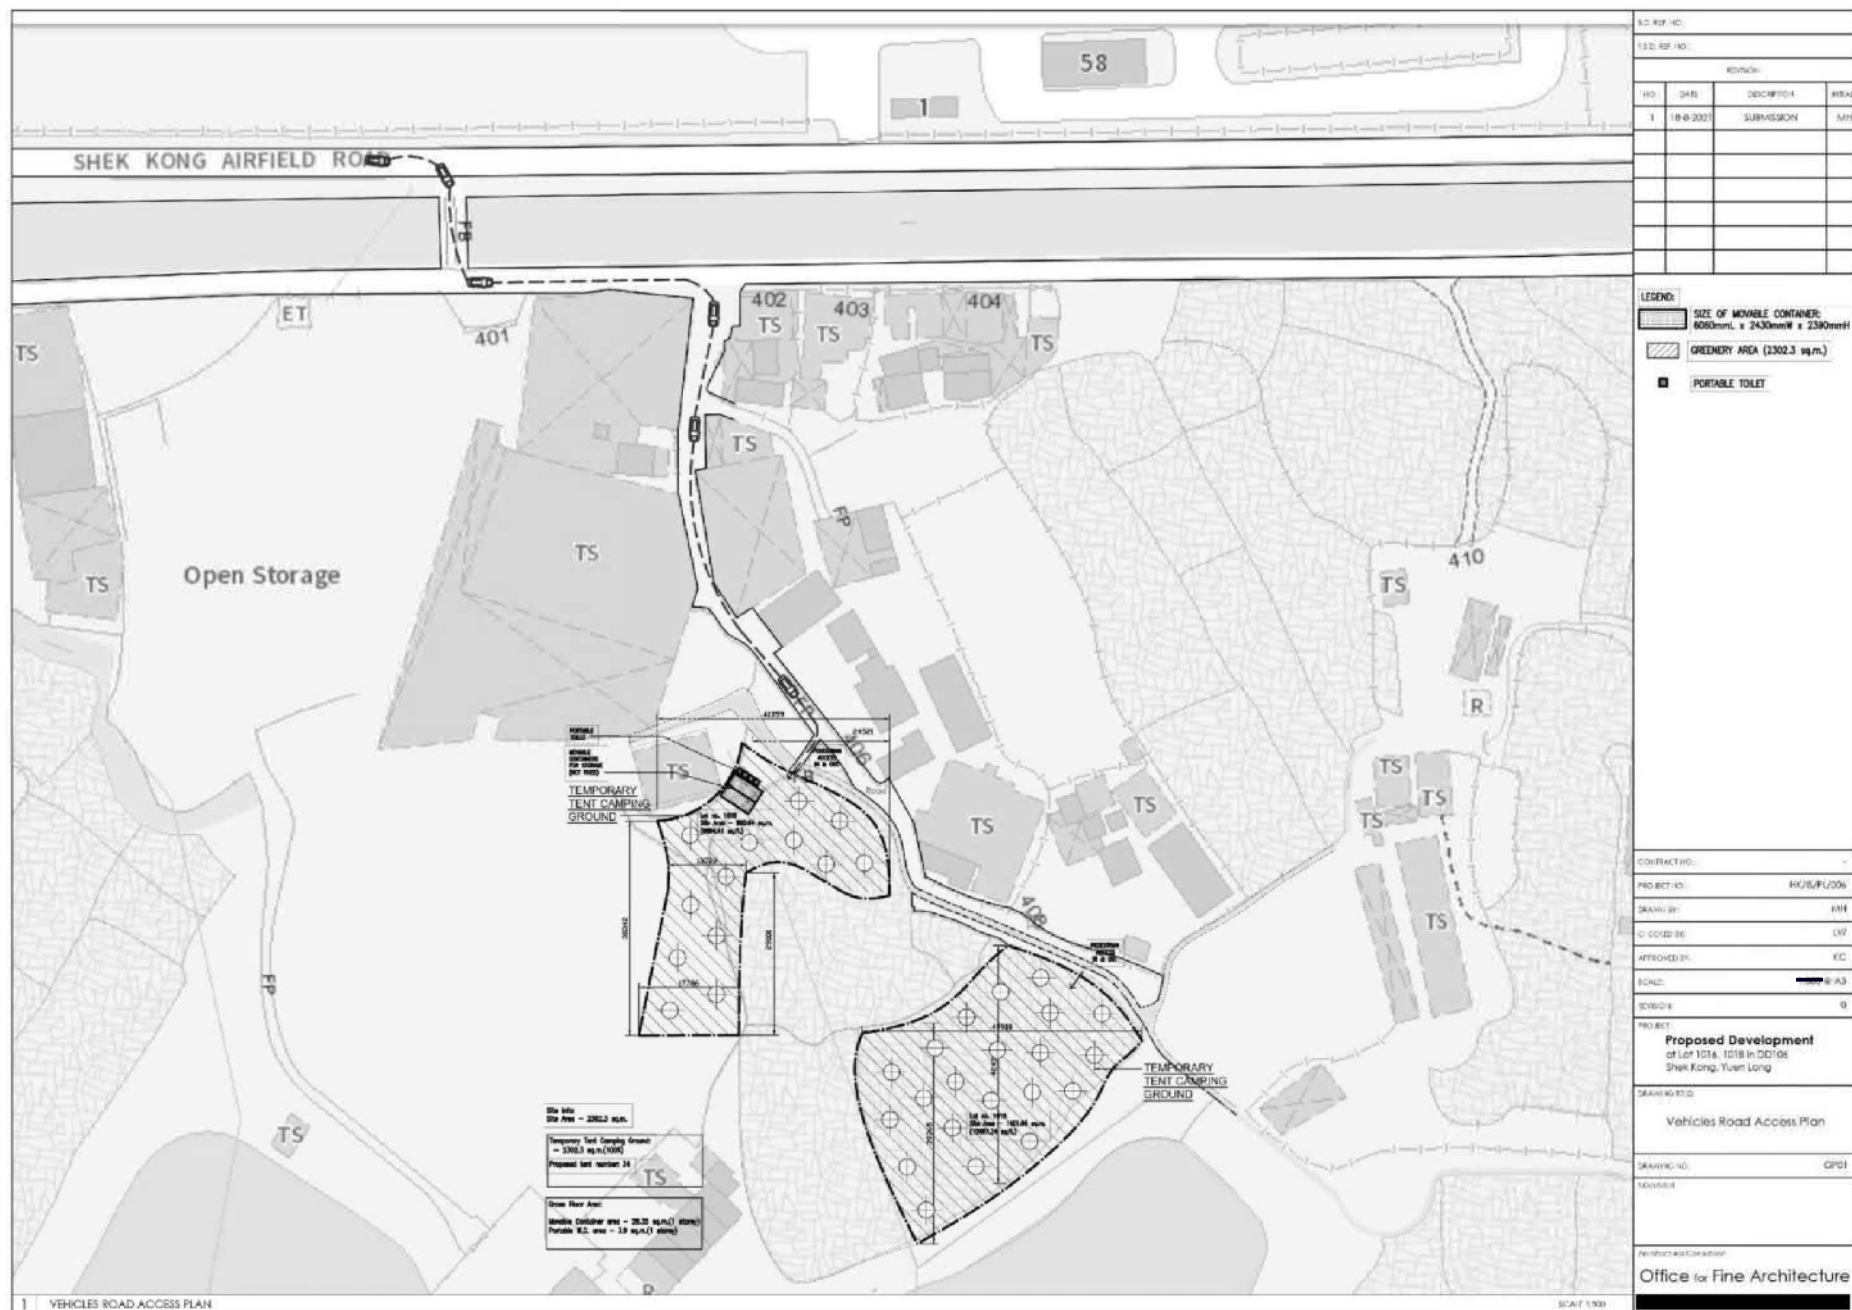



參考編號
REFERENCE No.
A/YL-SK/317

CONTRACT NO.	
PROJECT NO.	HR/2014/004
DRAWING	MM
CHECKED BY	LW
APPROVED BY	HC
SCALE	AS SHOWN
REVISION	1
PROJEC Proposed Development at Lot 1014, 1018 in COFCO Sheik Kong, Tuen Mun	
DRAWING TITLE	Brd Eye View Rendering
DRAWING NO.	001
DATE	
Architectural Consultant Office for Fine Architecture	

(資料來源:申請人於 10.9.2021 呈交的資料)
(Source : Applicant's Submission of 10.9.2021)

參考編號
REFERENCE No.
A/YL-SK/317

繪圖 DRAWING
A-3

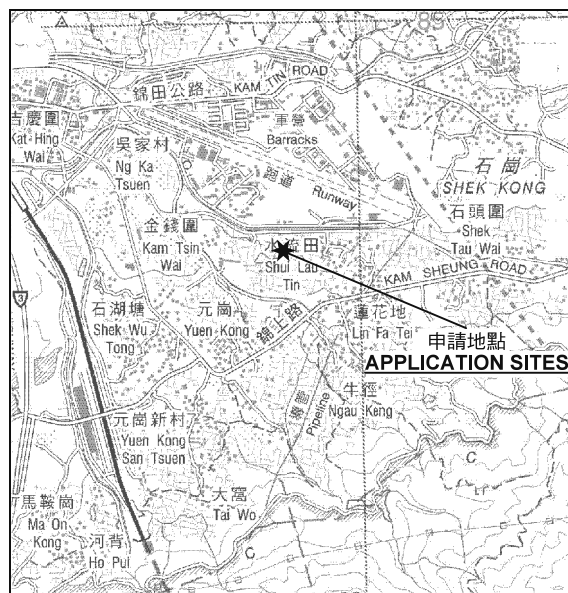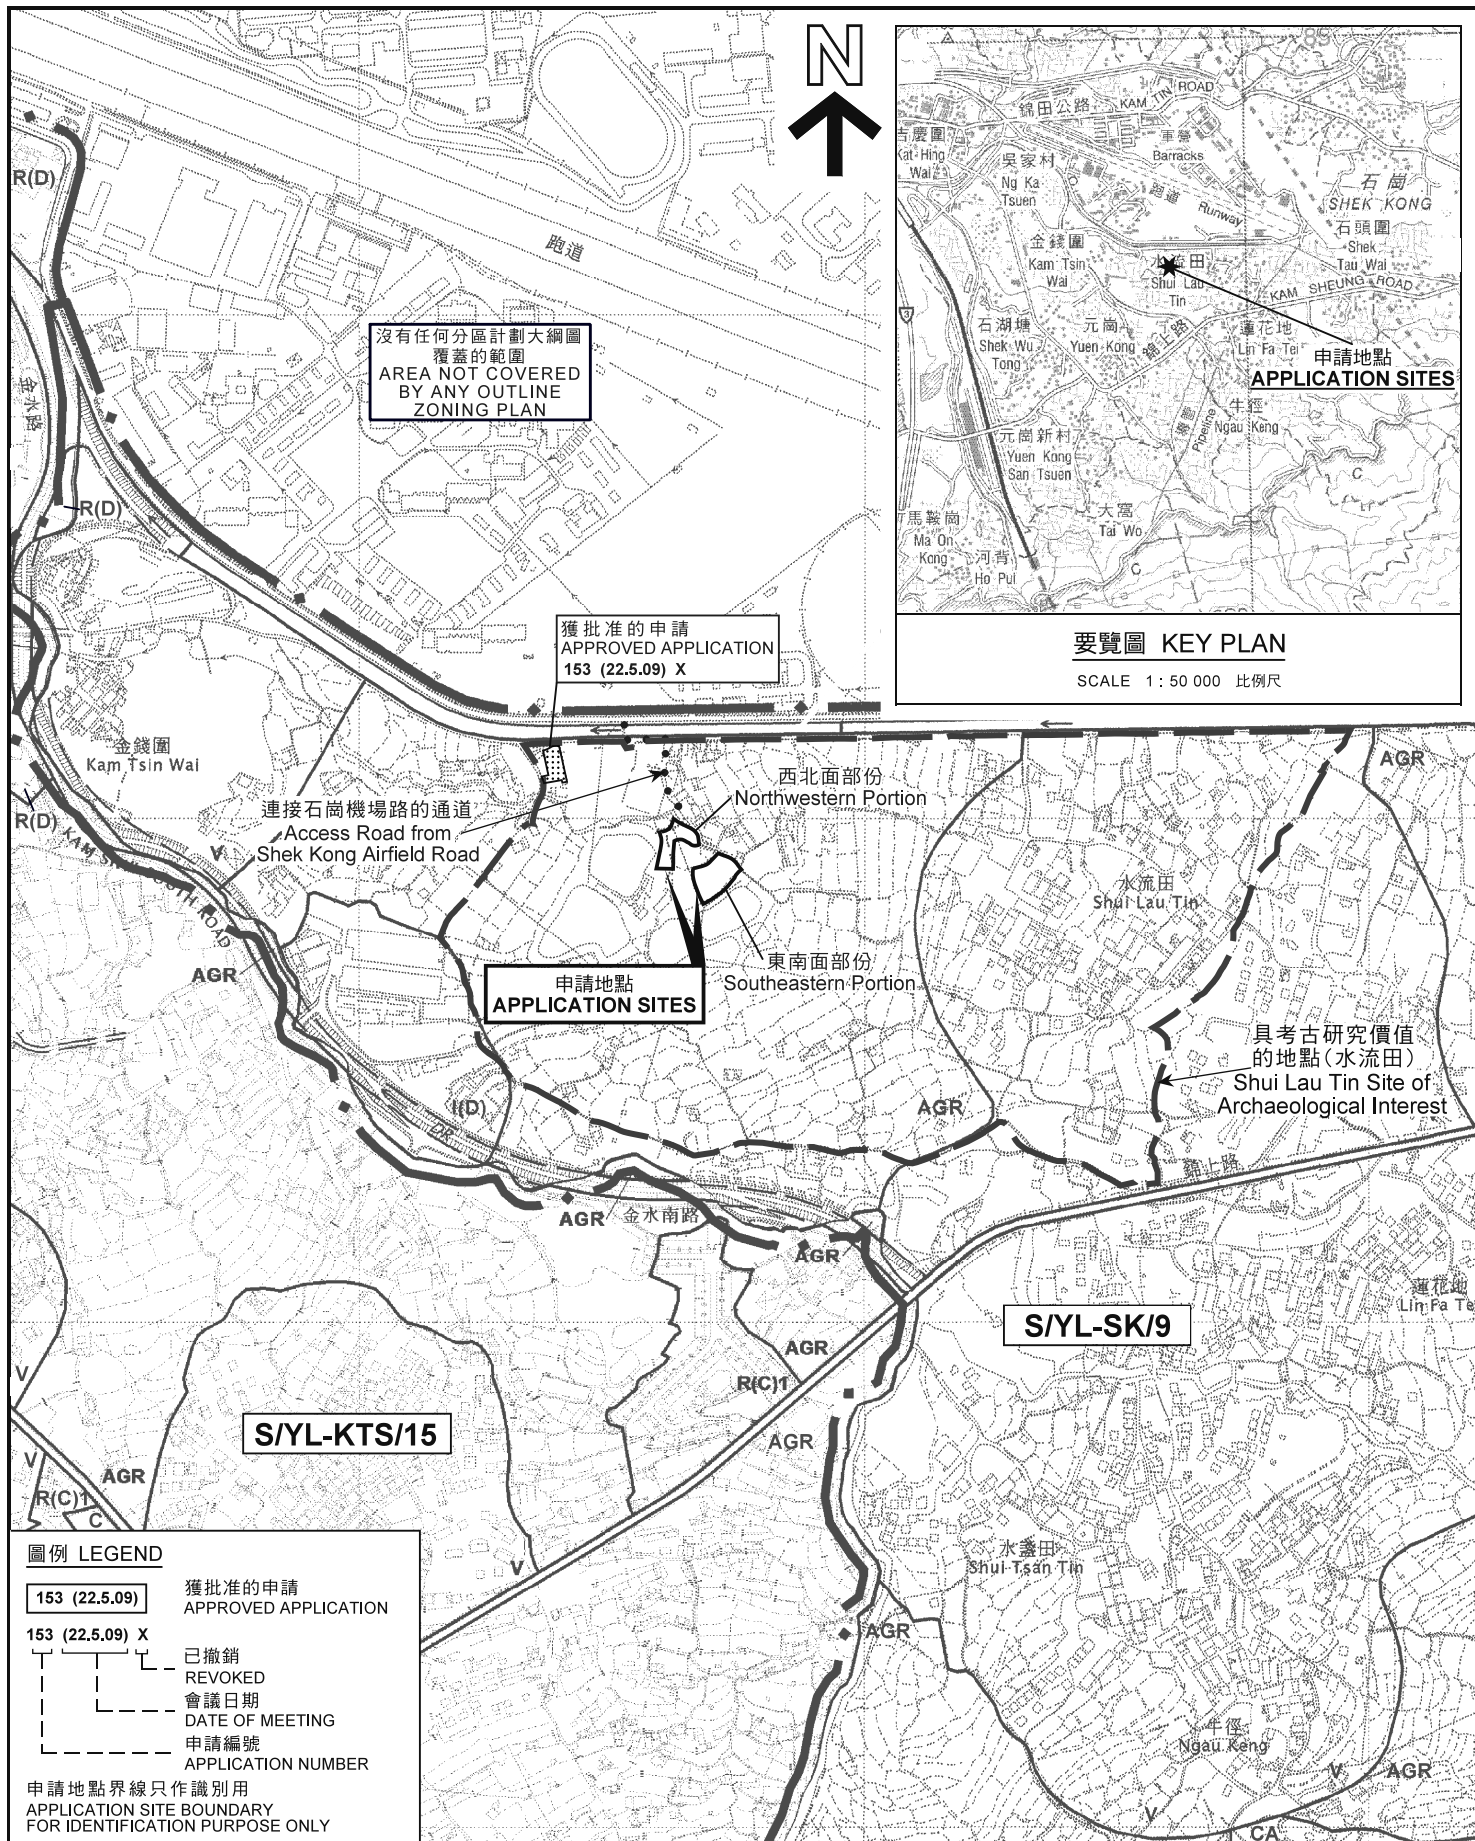

要覽圖 KEY PLAN

SCALE 1 : 50 000 比例尺

位置圖 LOCATION PLAN

擬議臨時帳幕營地 (為期 3 年)
元朗石崗丈量約份第106約地段第1016號及第1018號
PROPOSED TEMPORARY TENT CAMPING GROUND
FOR A PERIOD OF 3 YEARS
LOTS 1016 AND 1018 IN D.D. 106, SHEK KONG, YUEN LONG

SCALE 1 : 7 500 比例尺

米 100 0 100 200 300 米
METRES


規劃署
PLANNING
DEPARTMENT



參考編號
REFERENCE No.
A/YL-SK/317

圖 PLAN
A-1

本摘要圖於2021年10月26日擬備，
所根據的資料為於2006年10月17日
核准的分區計劃大綱圖編號 S/YL-SK/9
EXTRACT PLAN PREPARED ON 26.10.2021
BASED ON OUTLINE ZONING PLAN No.
S/YL-SK/9 APPROVED ON 17.10.2006

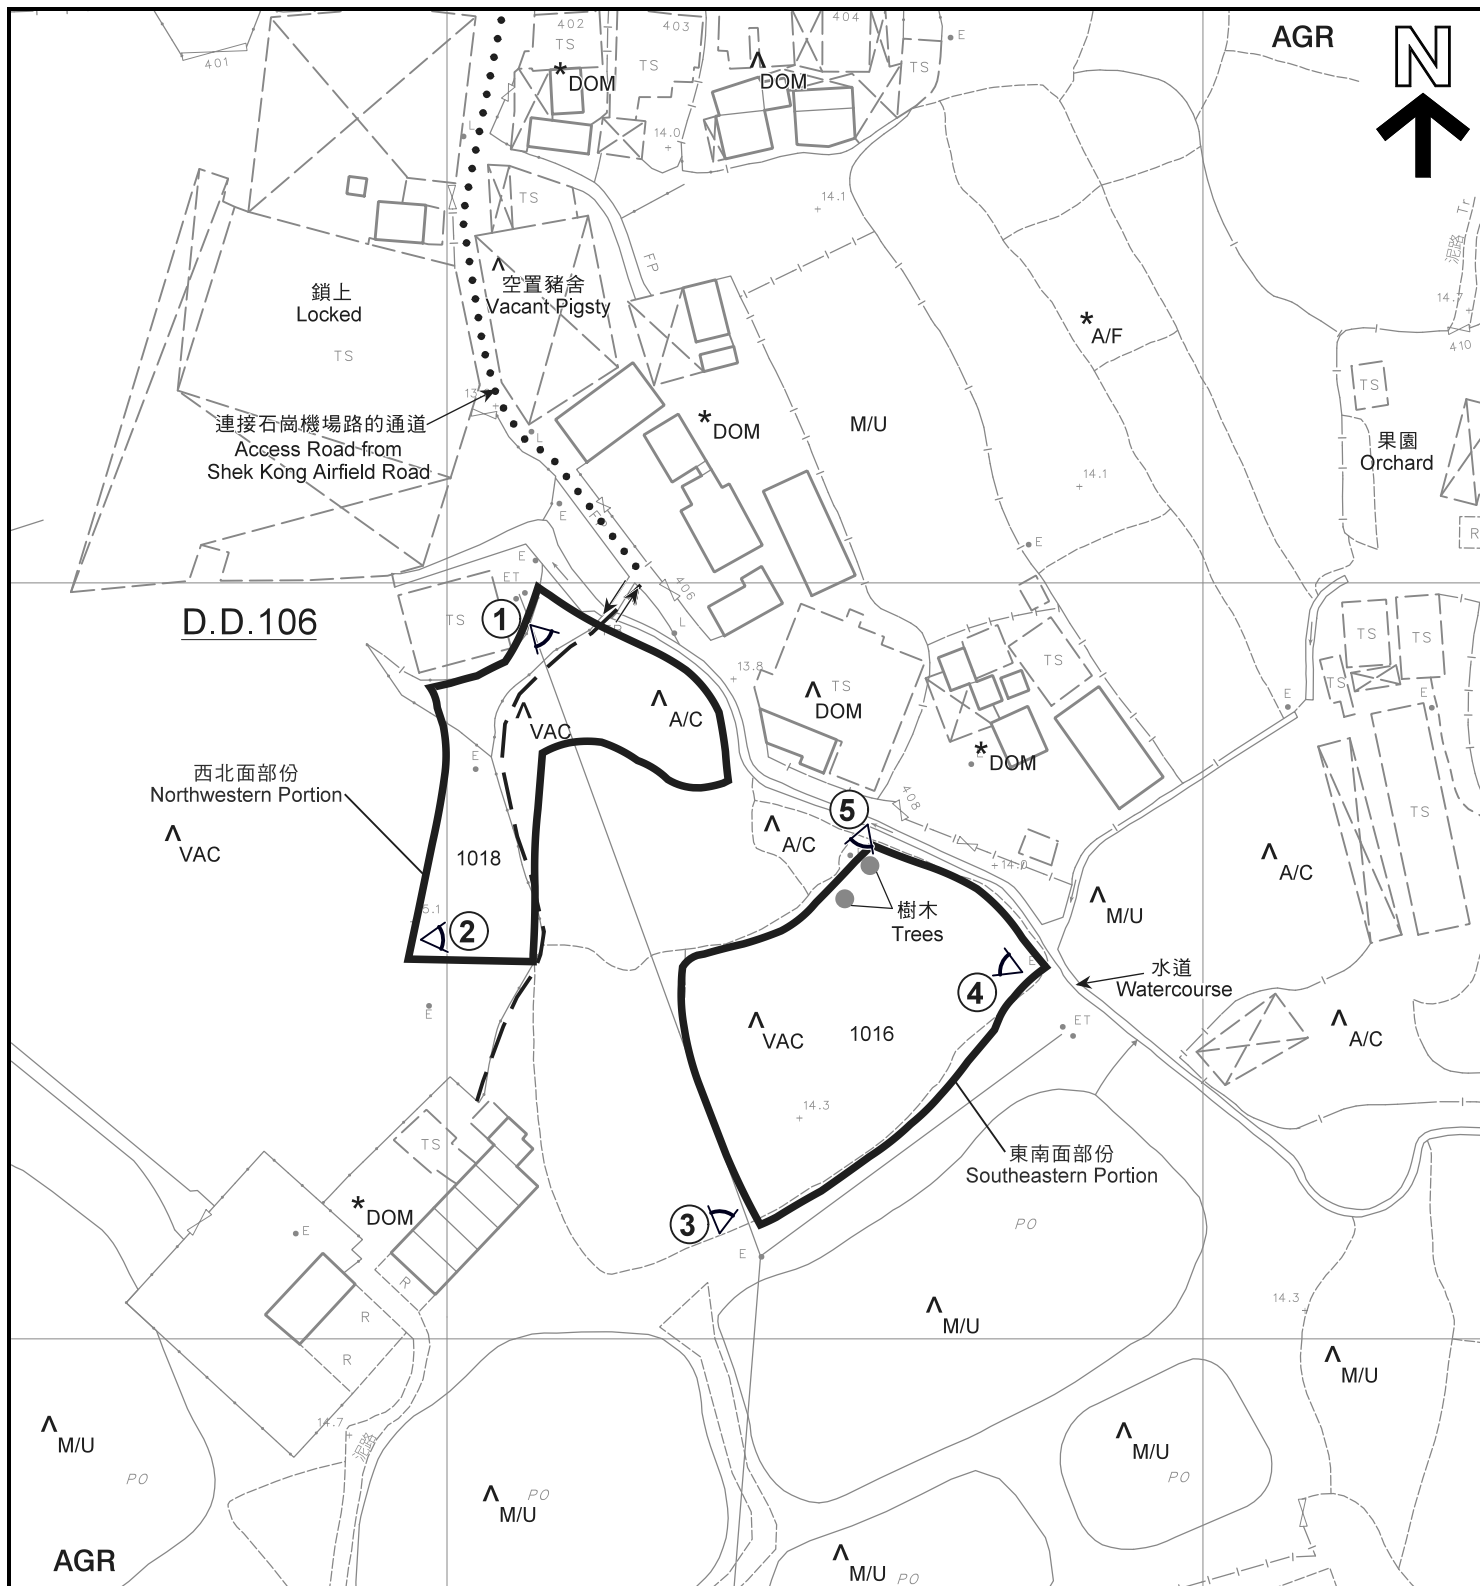

圖例 LEGEND

- 申請地點** (界線只作識別用)
APPLICATION SITES
(BOUNDARY FOR IDENTIFICATION PURPOSE ONLY)
- AGR** 農業
AGRICULTURE
- VAC** 空置
VACANT
- M/U** 荒地
UNUSED LAND

- DOM** 住用構築物
DOMESTIC STRUCTURE
- A/F** 休耕農地
FALLOW AGRICULTURAL LAND
- 水管**
WATER MAIN
- 入口 / 出口**
INGRESS / EGRESS
- 實地照片的觀景點**
VIEWING POINT OF SITE PHOTO

註釋 Notes:

- (1) 2021年10月21日勘測的土地用途
Land uses shown on this plan are in accordance with the land use survey conducted by the Planning Department on 21.10.2021
- (2) * 土地用途跟1991年勘測的土地用途一致
Indicates that the use is the same as that revealed by the land use survey conducted by the Planning Department in 1991
- (3) ^ 土地用途跟1991年勘測的土地用途有別
Indicates that the use is different from that revealed by the land use survey conducted by the Planning Department in 1991

本摘要圖於2021年10月26日擬備，
所根據的資料為測量圖編號
6-NE-13C、13D、18A 及 18B
EXTRACT PLAN PREPARED ON 26.10.2021
BASED ON SURVEY SHEETS No.
6-NE-13C, 13D, 18A AND 18B

平面圖 SITE PLAN

擬議臨時帳幕營地 (為期 3 年)
元朗石崗丈量約份第106約地段第1016號及第1018號
PROPOSED TEMPORARY TENT CAMPING GROUND
FOR A PERIOD OF 3 YEARS
LOTS 1016 AND 1018 IN D.D. 106, SHEK KONG, YUEN LONG

SCALE 1:1 000 比例尺
米 20 0 20 40 米
METRES

規劃署
PLANNING
DEPARTMENT



參考編號
REFERENCE No.
A/YL-SK/317

圖 PLAN
A-2



圖例 LEGEND



申請地點(界線只作識別用)
APPLICATION SITES
(BOUNDARY FOR IDENTIFICATION
PURPOSE ONLY)



入口/出口
INGRESS / EGRESS

本摘要圖於2021年10月26日擬備，所根據的資料為地政總署於2021年1月19日拍得的航攝照片編號 E131628C
EXTRACT PLAN PREPARED ON 26.10.2021
BASED ON AERIAL PHOTO No.
E131628C TAKEN ON 19.1.2021
BY LANDS DEPARTMENT

航攝照片 AERIAL PHOTO

擬議臨時帳幕營地(為期3年)
元朗石崗丈量約份第106約地段第1016號及第1018號
PROPOSED TEMPORARY TENT CAMPING GROUND
FOR A PERIOD OF 3 YEARS
LOTS 1016 AND 1018 IN D.D. 106, SHEK KONG, YUEN LONG

規劃署
PLANNING
DEPARTMENT



參考編號
REFERENCE No.
A/YL-SK/317

圖 PLAN
A-3



實地照片 SITE PHOTOS

擬議臨時帳幕營地（為期 3 年）
元朗石崗丈量約份第106約地段第1016號及第1018號
PROPOSED TEMPORARY TENT CAMPING GROUND
FOR A PERIOD OF 3 YEARS
LOTS 1016 AND 1018 IN D.D. 106, SHEK KONG, YUEN LONG

規劃署
PLANNING
DEPARTMENT



參考編號
REFERENCE No.
A/YL-SK/317

圖 PLAN
A-4a

本摘要圖於2021年10月26日擬備，
所根據的資料為攝於
2021年10月21日的實地照片
PLAN PREPARED ON 26.10.2021
BASED ON SITE PHOTOS
TAKEN ON 21.10.2021



本摘要圖於2021年10月26日擬備，
所根據的資料為攝於
2021年10月21日的實地照片
PLAN PREPARED ON 26.10.2021
BASED ON SITE PHOTOS
TAKEN ON 21.10.2021

實地照片 SITE PHOTOS

擬議臨時帳幕營地（為期 3 年）
元朗石崗丈量約份第106約地段第1016號及第1018號
PROPOSED TEMPORARY TENT CAMPING GROUND
FOR A PERIOD OF 3 YEARS
LOTS 1016 AND 1018 IN D.D. 106, SHEK KONG, YUEN LONG

規劃署
PLANNING
DEPARTMENT



參考編號
REFERENCE No.
A/YL-SK/317

圖 PLAN
A-4b