



<p>Project 項目名稱:</p> <p>Proposed Temporary Place of Recreation, Sports or Culture (Hobby Farm) for a Period of 3 Years at Lots 1430(Part), 1431(Part), 1439(Part) and 1440(Part) in D.D. 114, Shek Kong, Yuen Long</p>	<p>Drawing Title 圖紙標題:</p> <p>Layout Plan</p> <p>Drawing No. 圖號:</p> <p>20220517</p>	<p>Remarks 備註:</p> <p> Private car parking Space</p> <p> Farmland</p> <p> Structure</p> <p>Scale 比例:</p>
--	--	---

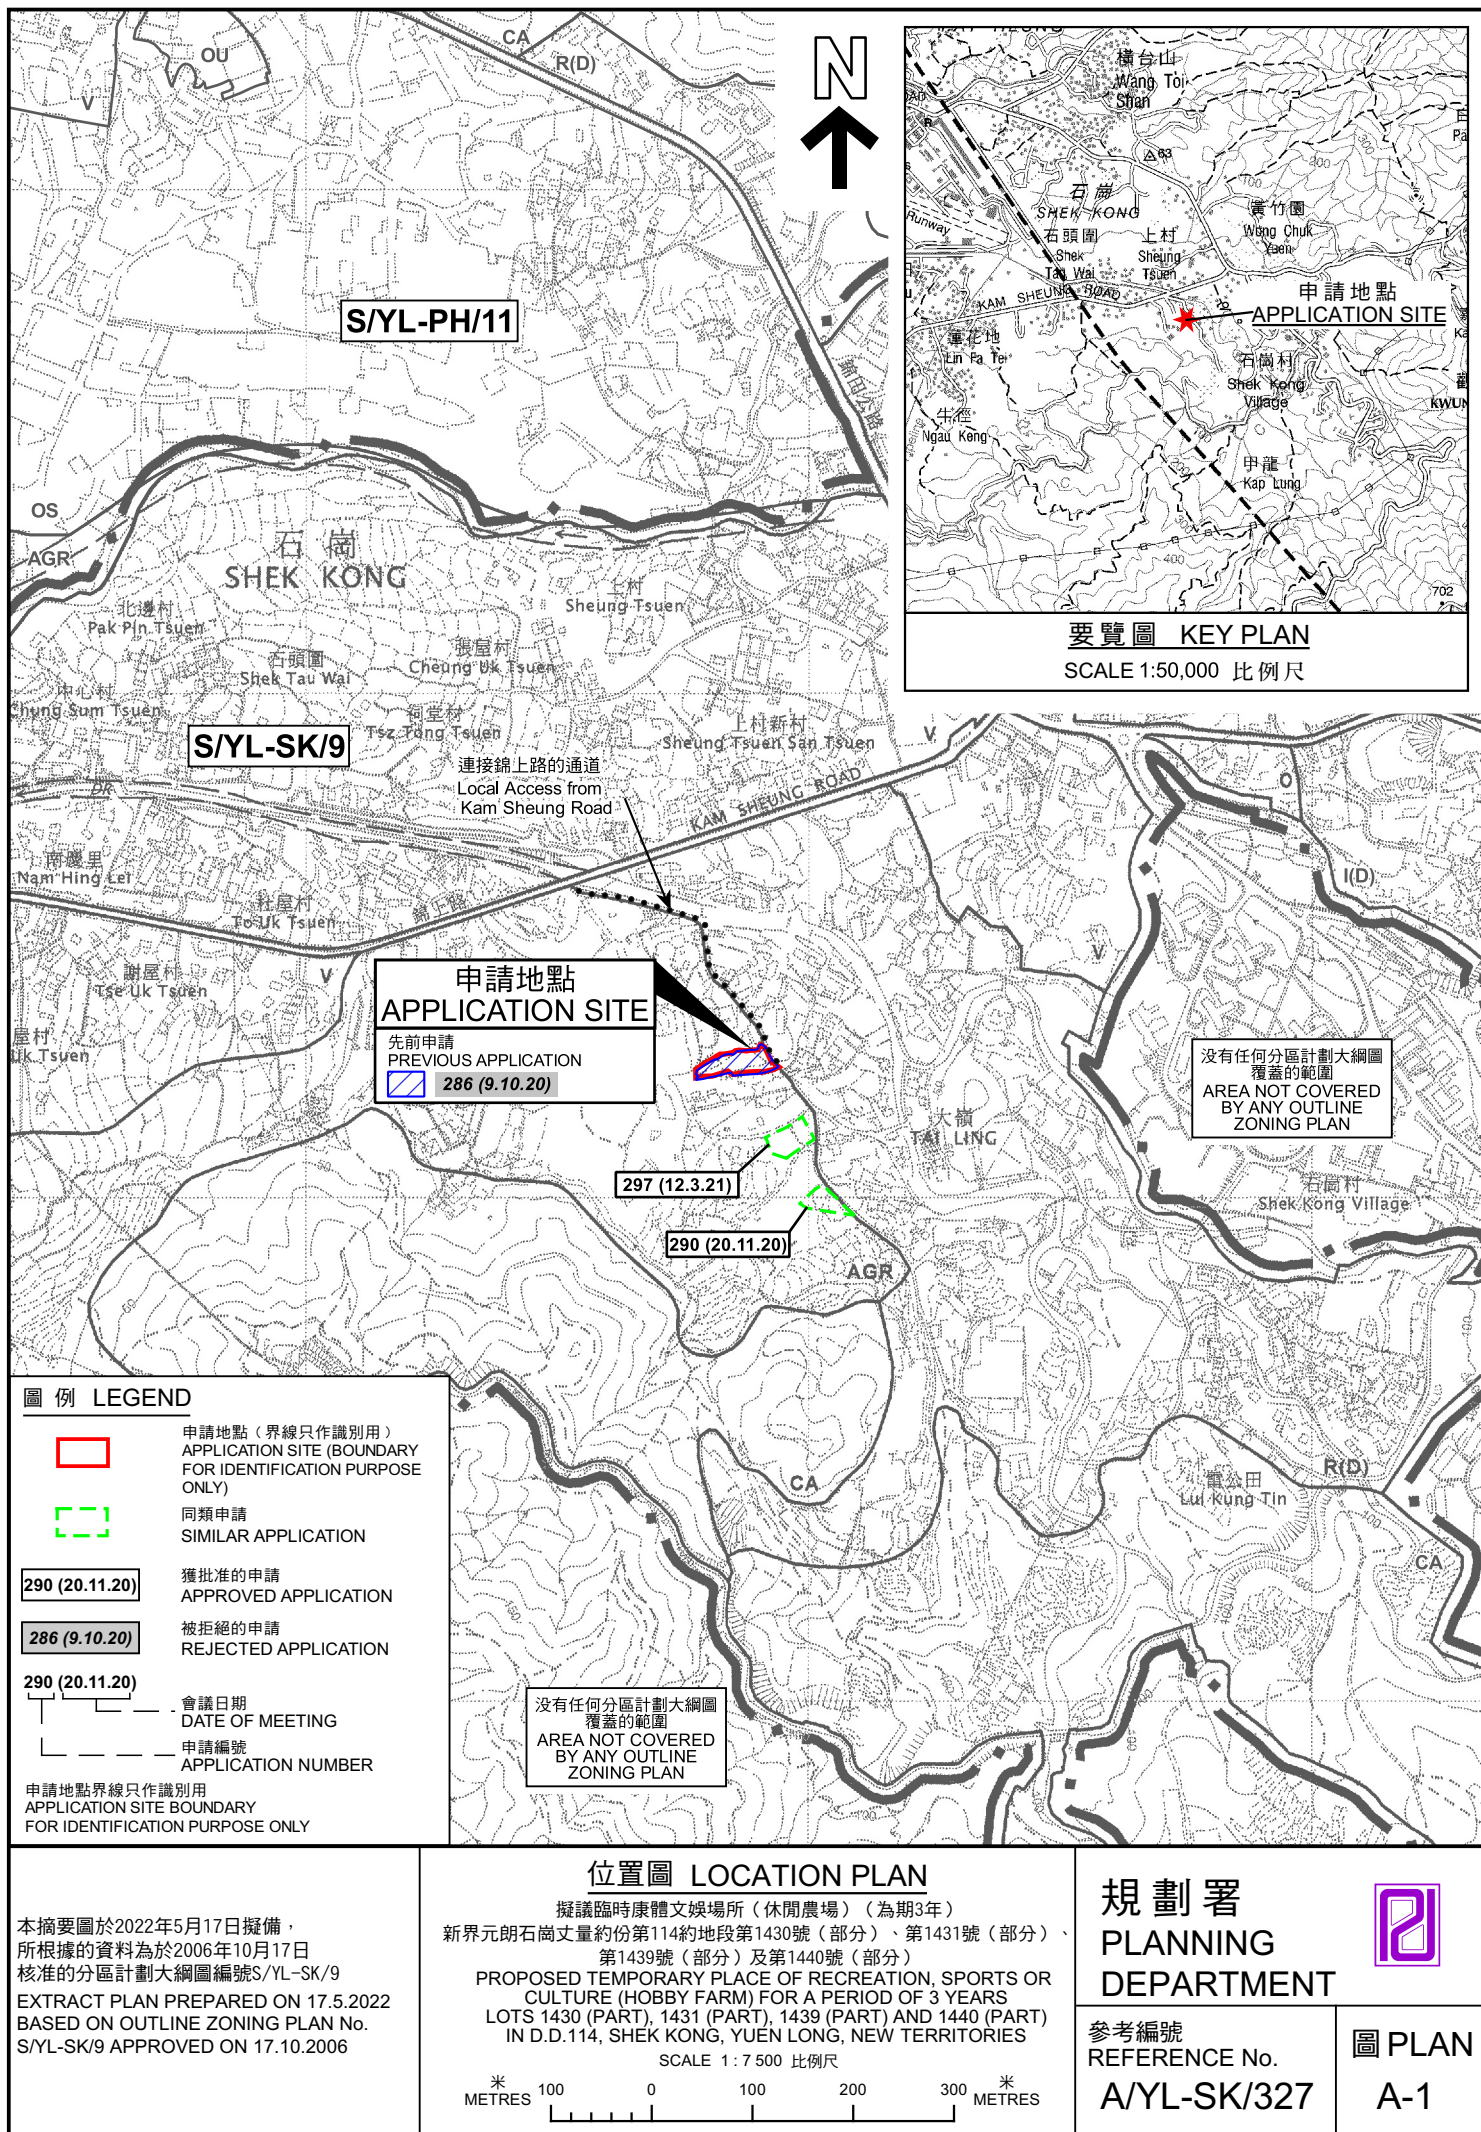



圖例 LEGEND

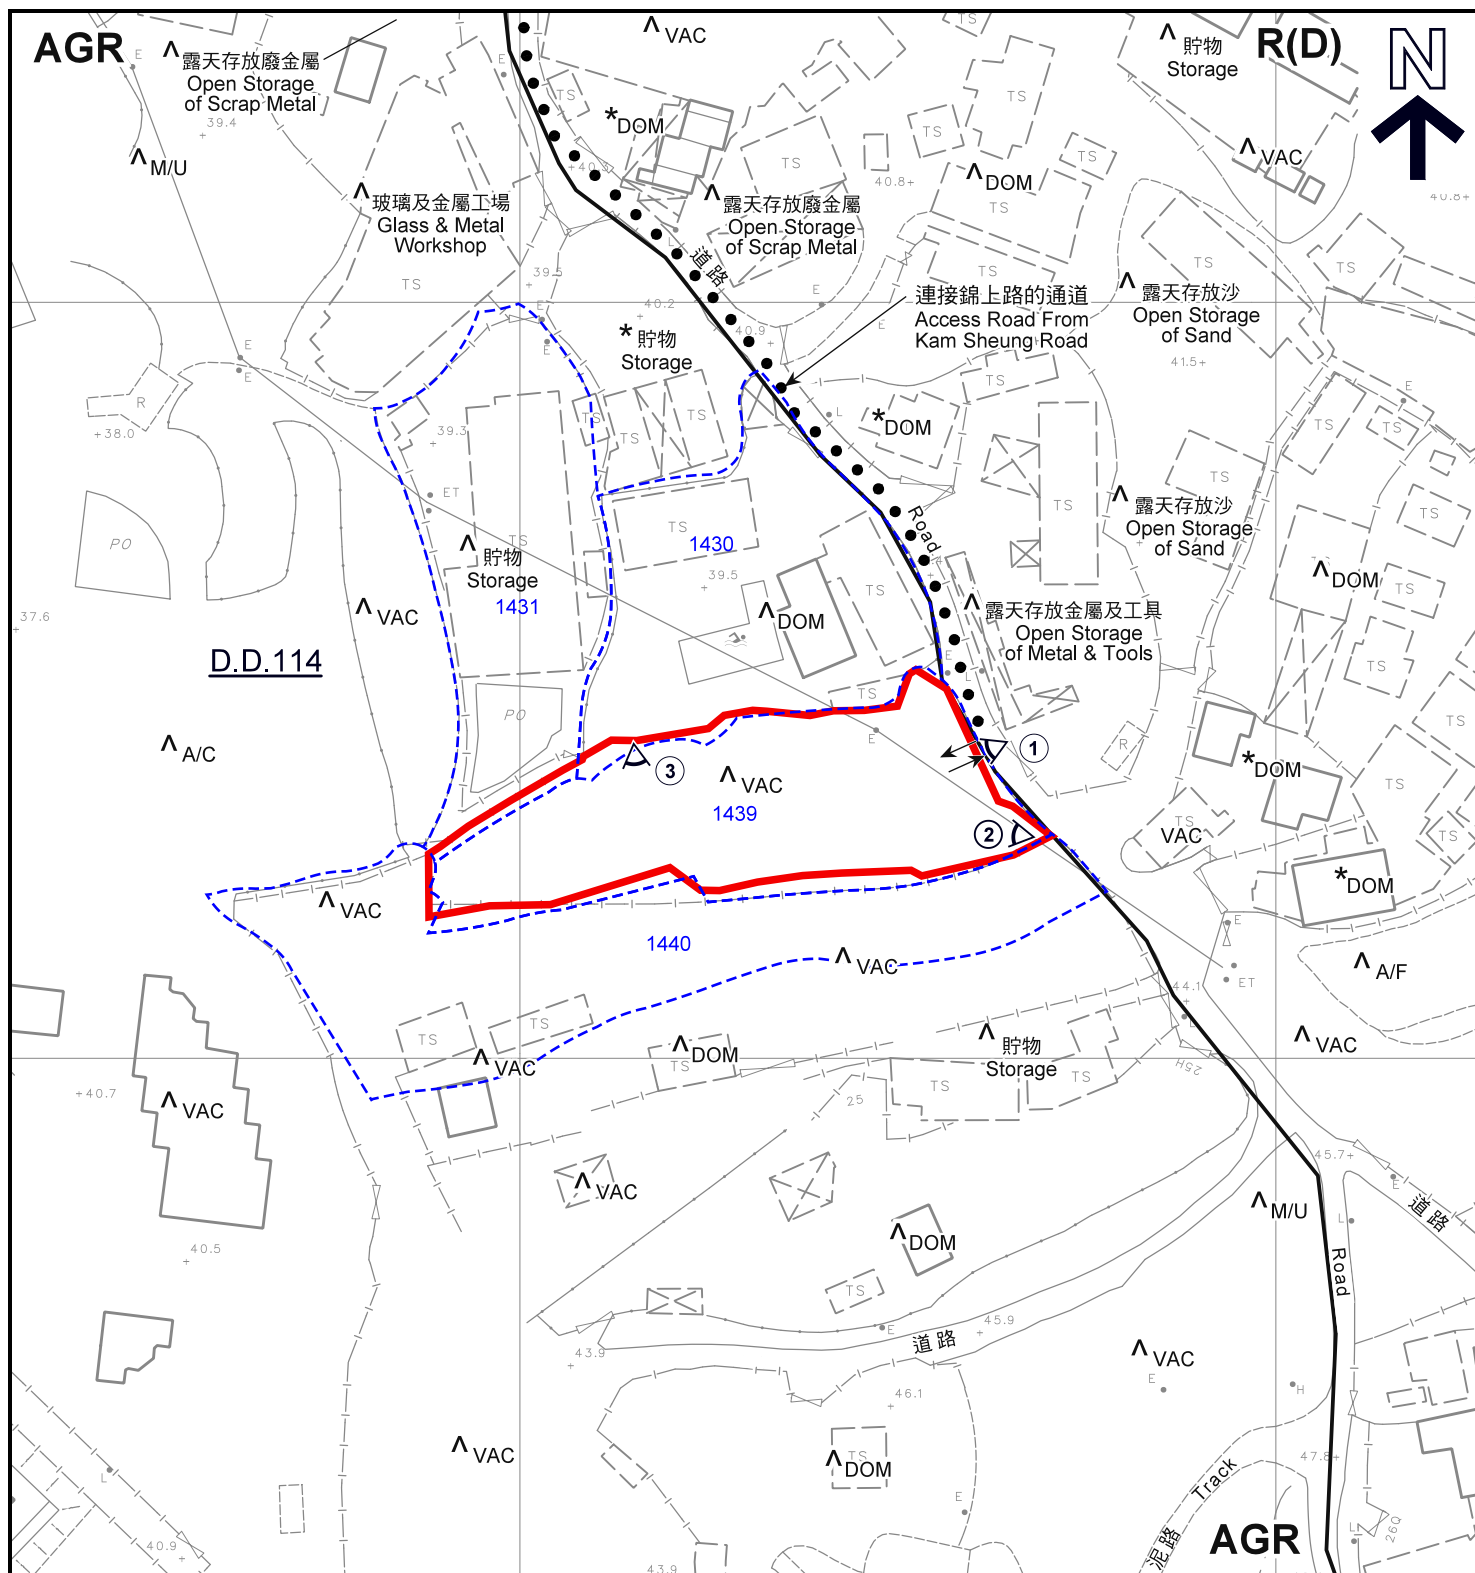

申請地點(界線只作識別用)
(BOUNDARY FOR IDENTIFICATION
PURPOSE ONLY)

AGR

農業
AGRICULTURE

R(D)

住宅(丁類)
RESIDENTIAL (GROUP D)

A/C

常耕農地
CULTIVATED AGRICULTURAL LAND

A/F

休耕農地
FALLOW AGRICULTURAL LAND

DOM

住宅建築物
DOMESTIC STRUCTURE

M/U

荒地
UNUSED LAND

VAC

空置
VACANT

↔

入口/出口
INGRESS / EGRESS

①

實地照片的觀景點
VIEWING POINT OF SITE PHOTO

註釋 Notes:

- (1) 2022年4月12日勘測的土地用途
Land uses shown on this plan are in accordance with the land use survey conducted by the Planning Department on 12.4.2022
- (2) * 土地用途跟1991年勘測的土地用途一致
Indicates that the use is the same as that revealed by the land use survey conducted by the Planning Department in 1991
- (3) ^ 土地用途跟1991年勘測的土地用途有別
Indicates that the use is different from that revealed by the land use survey conducted by the Planning Department in 1991

平面圖 SITE PLAN

擬議臨時康體文娛場所(休閒農場)(為期3年)
新界元朗石崗丈量約份第114約地段第1430號(部分)、
第1431號(部分)、第1439號(部分)及第1440號(部分)
PROPOSED TEMPORARY PLACE OF RECREATION,
SPORTS OR CULTURE (HOBBY FARM) FOR A PERIOD OF 3 YEARS
LOTS 1430 (PART), 1431 (PART), 1439 (PART) AND 1440 (PART)
IN D.D.114, SHEK KONG, YUEN LONG, NEW TERRITORIES

SCALE 1 : 1 000 比例尺

米 20 0 20 40 米
METRES


規劃署
PLANNING
DEPARTMENT



參考編號
REFERENCE No.
A/YL-SK/327

圖 PLAN
A-2

本摘要圖於2022年5月4日擬備, 所根據的
資料為測量圖編號 6-NE-19A及20A
EXTRACT PLAN PREPARED ON 4.5.2022
BASED ON SURVEY SHEETS No.
6-NE-19A and 20A

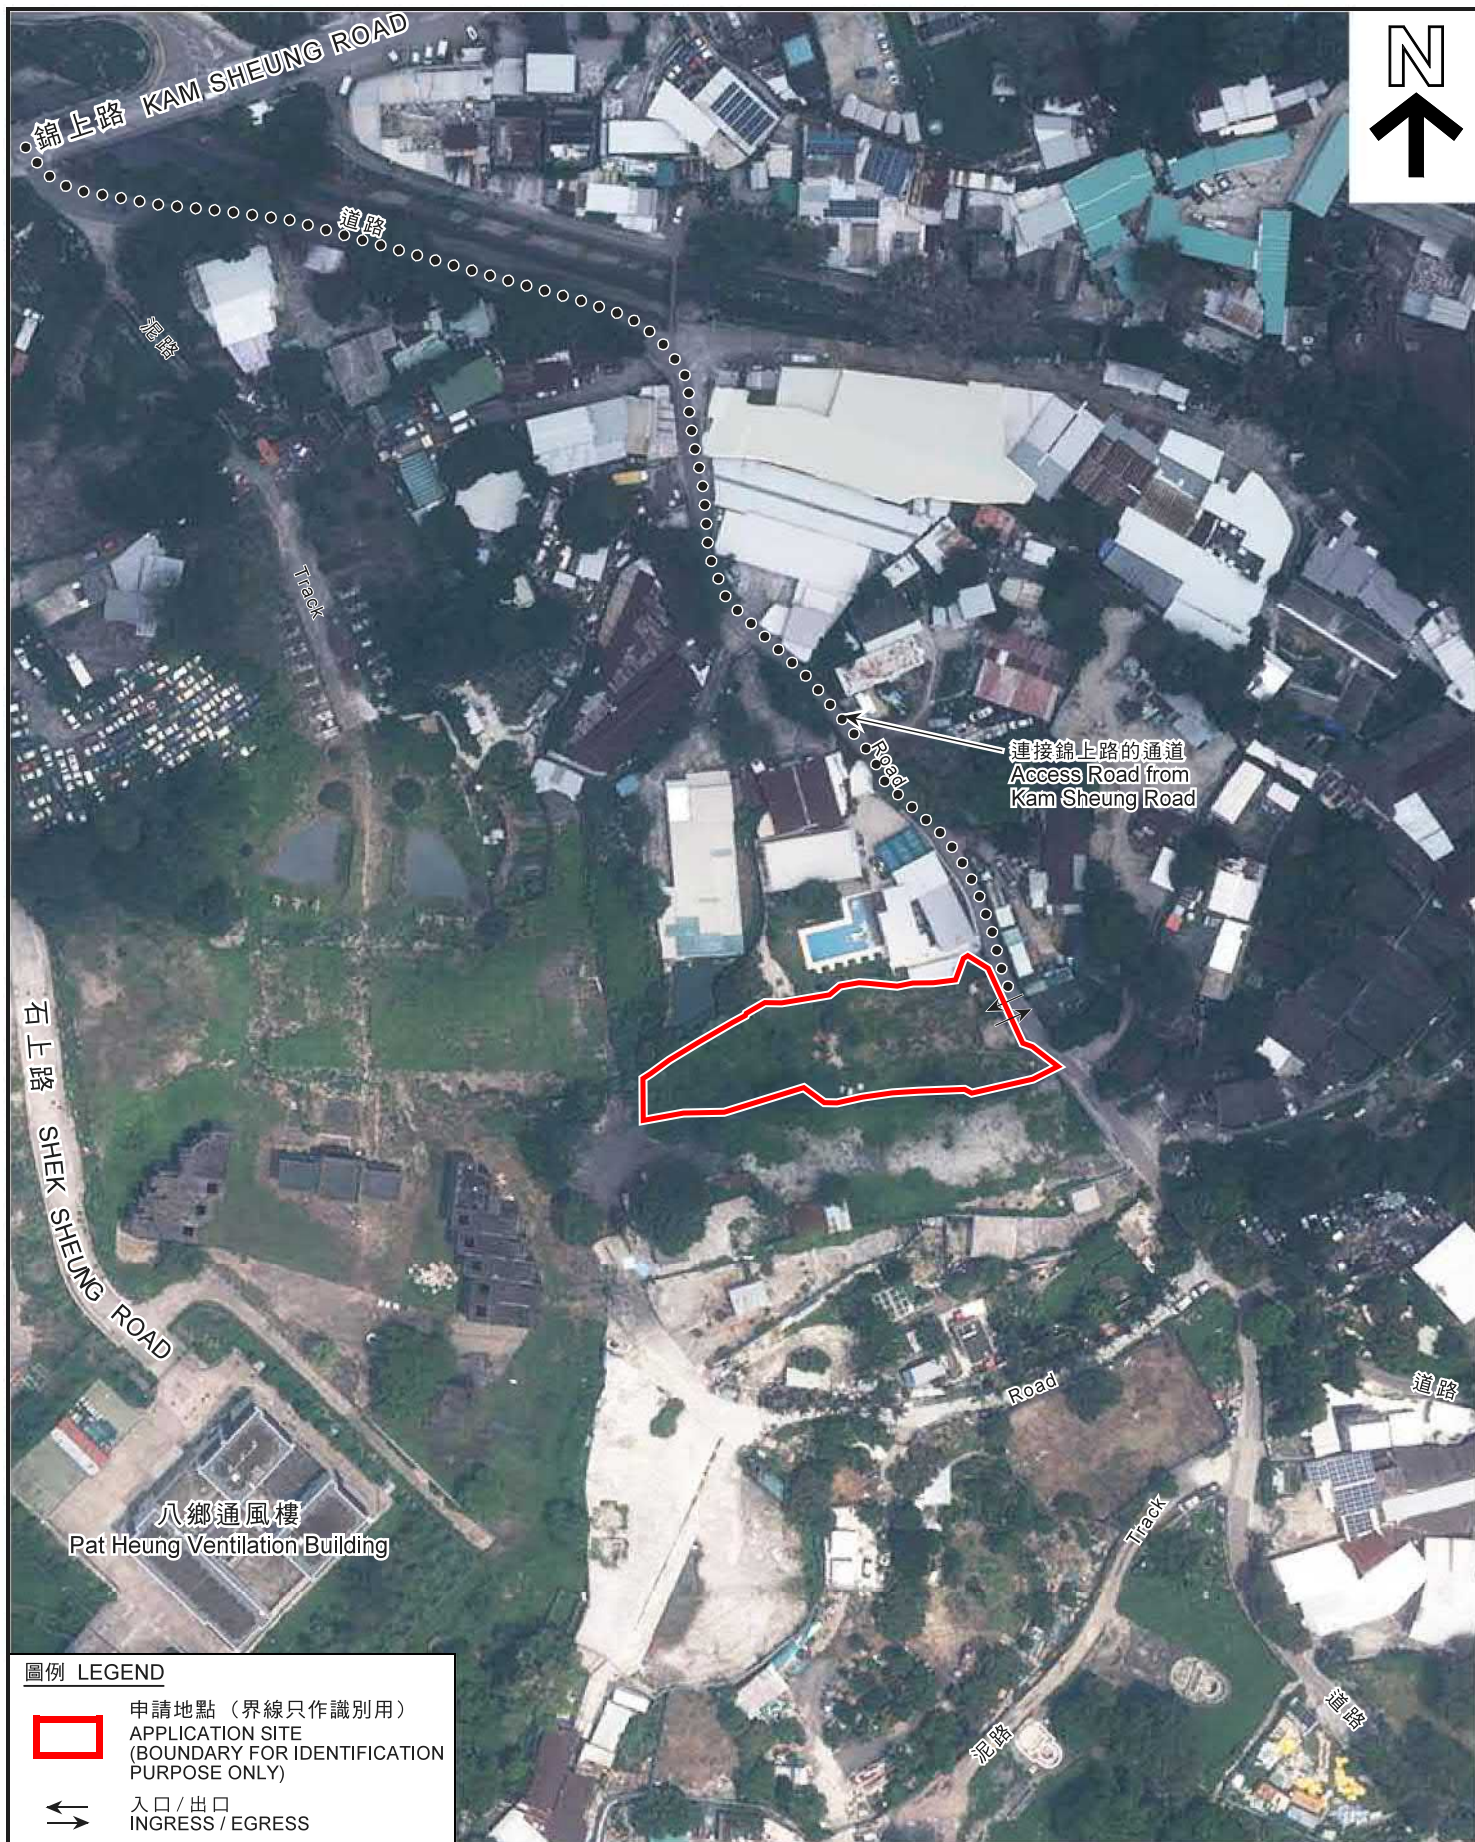

圖例 LEGEND

-  申請地點（界線只作識別用）
APPLICATION SITE
(BOUNDARY FOR IDENTIFICATION
PURPOSE ONLY)
-  入口 / 出口
INGRESS / EGRESS

航攝照片 AERIAL PHOTO

擬議臨時康體文娛場所（休閒農場）（為期3年）
新界元朗石崗丈量約份第114約地段第1430號（部分）、
第1431號（部分）、第1439號（部分）及第1440號（部分）
PROPOSED TEMPORARY PLACE OF RECREATION,
SPORTS OR CULTURE (HOBBY FARM) FOR A PERIOD OF 3 YEARS
LOTS 1430 (PART), 1431 (PART), 1439 (PART) AND 1440 (PART)
IN D.D.114, SHEK KONG, YUEN LONG, NEW TERRITORIES


規劃署
PLANNING
DEPARTMENT



本摘要圖於2022年4月28日擬備，所根據
的資料為地政總署於2021年7月23日拍得
的航攝照片編號 E140057C
EXTRACT PLAN PREPARED ON 28.4.2022
BASED ON AERIAL PHOTO No.
E140057C TAKEN ON 23.7.2021
BY LANDS DEPARTMENT

參考編號
REFERENCE No.
A/YL-SK/327

圖 PLAN
A-3

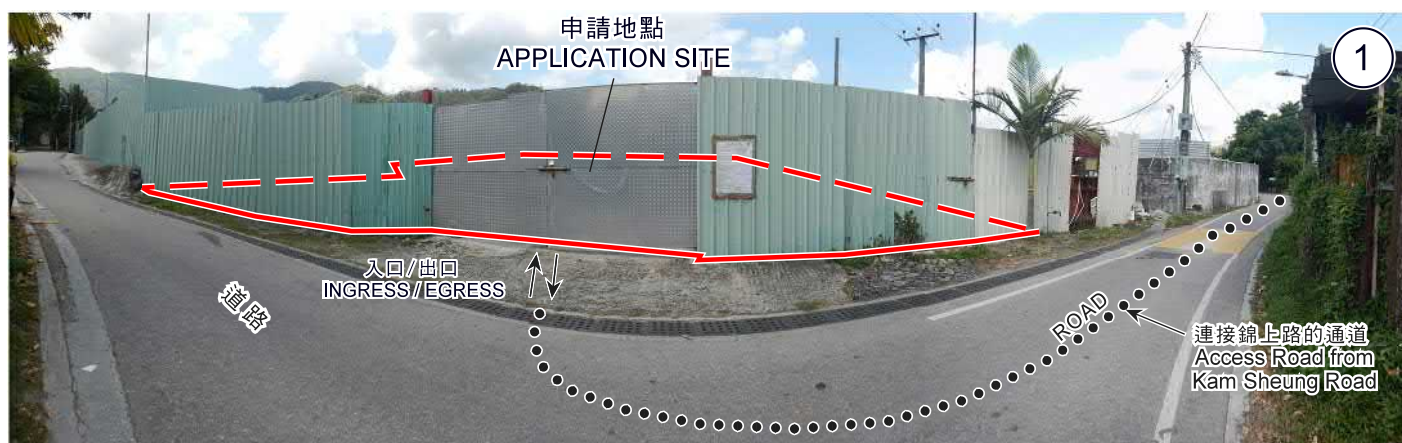

申請地點界線只作識別用
APPLICATION SITE BOUNDARY FOR IDENTIFICATION PURPOSE ONLY

實地照片 SITE PHOTOS

本摘要圖於2022年5月4日擬備，
所根據的資料為攝於
2022年4月12日的實地照片
PLAN PREPARED ON 4.5.2022
BASED ON SITE PHOTOS
TAKEN ON 12.4.2022

擬議臨時康體文娛場所（休閒農場）（為期3年）
新界元朗石崗丈量約份第114約地段第1430號（部分）、
第1431號（部分）、第1439號（部分）及第1440號（部分）
PROPOSED TEMPORARY PLACE OF RECREATION,
SPORTS OR CULTURE (HOBBY FARM) FOR A PERIOD OF 3 YEARS
LOTS 1430 (PART), 1431 (PART), 1439 (PART) AND 1440 (PART)
IN D.D.114, SHEK KONG, YUEN LONG, NEW TERRITORIES

規劃署
PLANNING
DEPARTMENT



參考編號
REFERENCE No.
A/YL-SK/327

圖 PLAN
A-4