

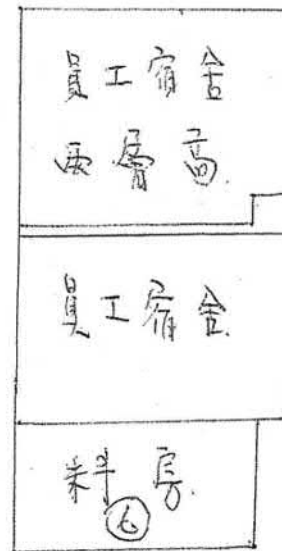
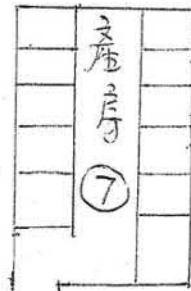
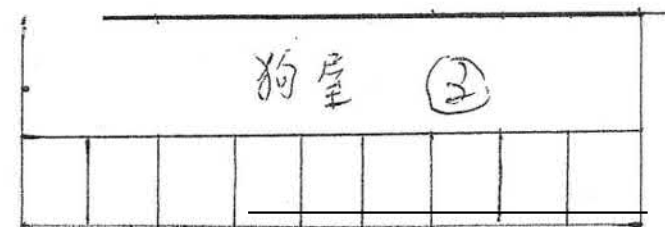
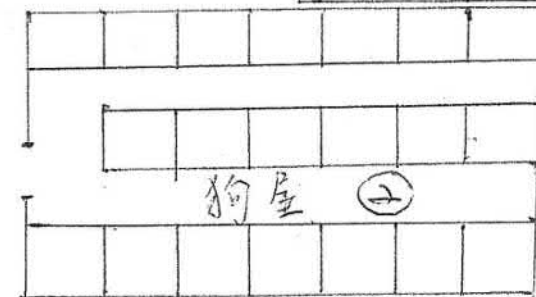


平面圖資料


⑧土庫

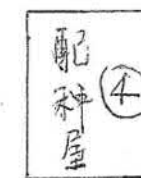

A/YL-SK/²⁵⁶~~257~~

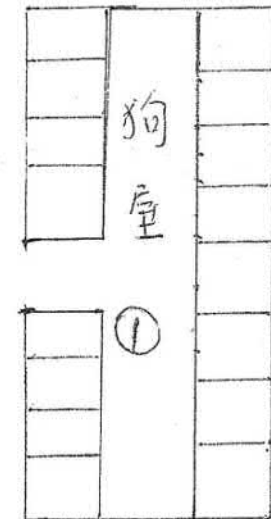

房號	高度	平方米
①	2.7	56.6
②	3	90
③	2.7	74.2
④	2.7	9.6
⑤	2.7	29.5
⑥	3	11.6
⑦	2.7	22
⑧	2.70	9
工人宿舍	2.90	36.7
2層工人宿舍	4.28	45
總建築面積		385.2

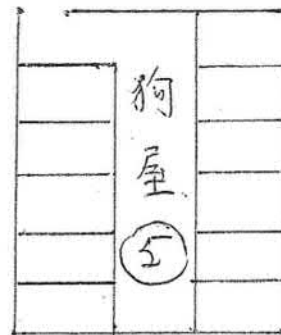


12-4-22年



要覽圖 KEY PLAN

SCALE 1:50,000 比例尺

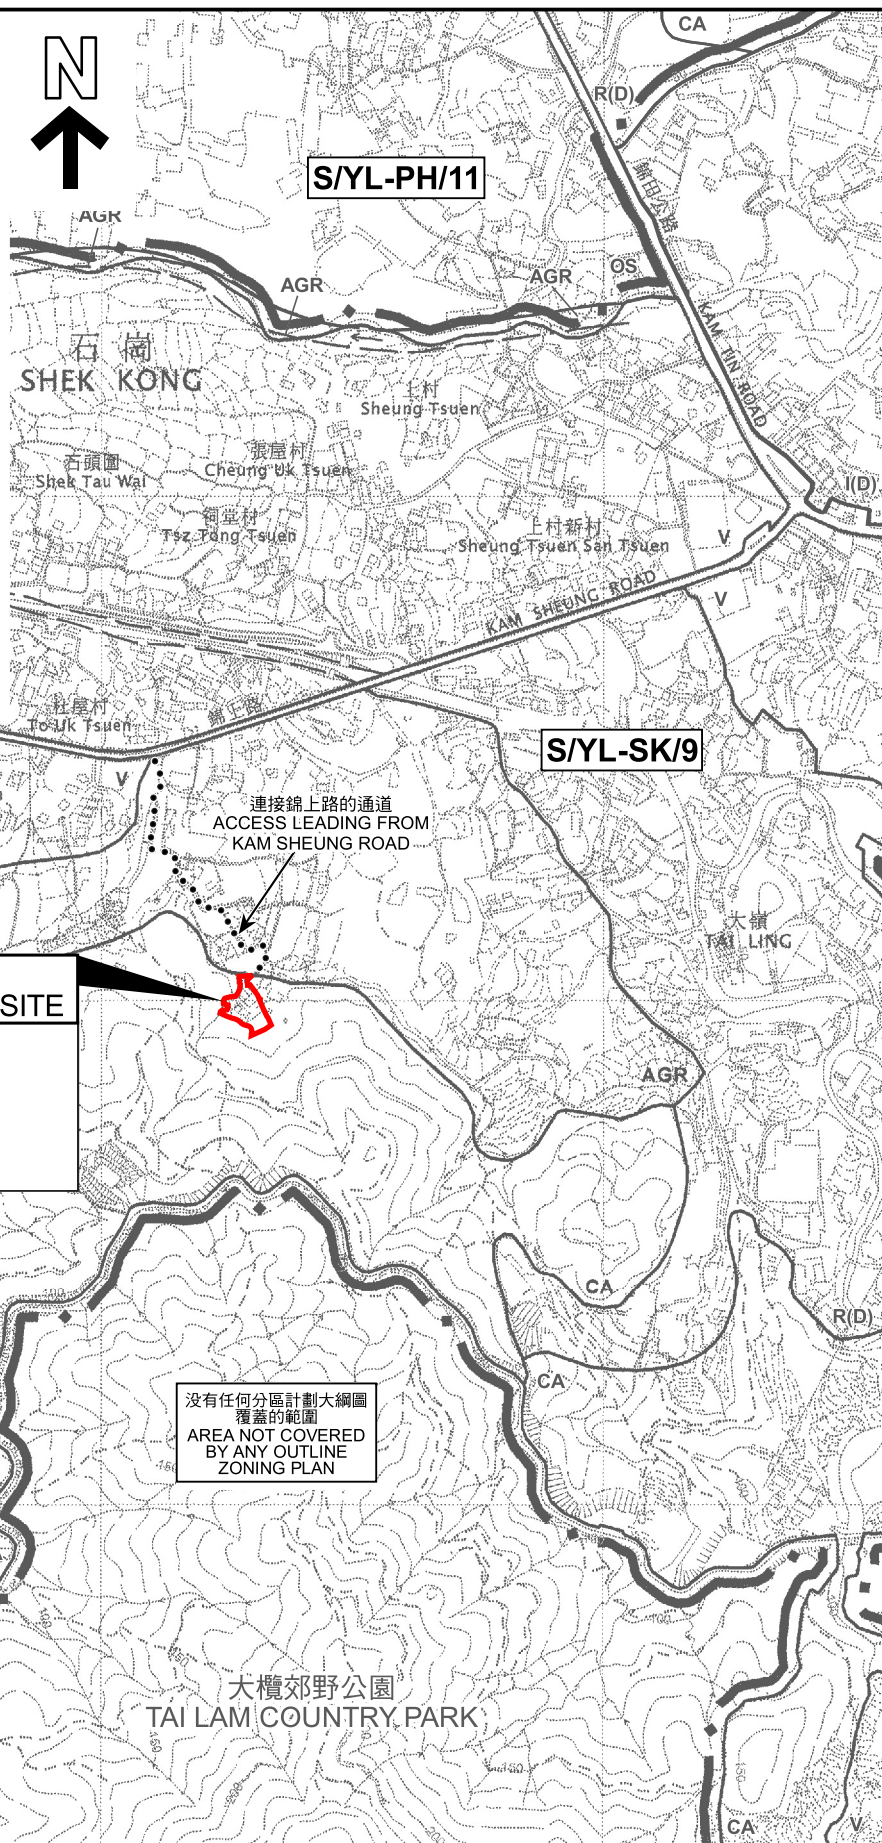

**申請地點
APPLICATION SITE**

先前申請
PREVIOUS APPLICATIONS

131	(3.3.06)
150	(9.1.09)
173	(7.9.12) X
190	(2.8.13)
217	(15.7.16)
256	(5.7.19)

沒有任何分區計劃大綱圖
覆蓋的範圍
AREA NOT COVERED
BY ANY OUTLINE
ZONING PLAN

圖例 LEGEND

217 (15.7.16) 獲批准的申請
APPROVED APPLICATION

173 (7.9.12) X 已撤銷
REVOKED

會議日期
DATE OF MEETING

申請編號
APPLICATION NUMBER

申請地點界線只作識別用
APPLICATION SITE BOUNDARY
FOR IDENTIFICATION PURPOSE ONLY

位置圖 LOCATION PLAN

臨時狗場的規劃許可續期（為期3年）
元朗石崗丈量約份第114約地段第1353號A分段、
第1354號（部分）及第1355號A分段

RENEWAL OF PLANNING APPROVAL FOR TEMPORARY DOG KENNELS
FOR A PERIOD OF 3 YEARS
LOTS 1353 S.A. 1354 (PART) AND 1355 S.A. IN D.D. 114,
SHEK KONG, YUEN LONG
SCALE 1:7 500 比例尺

米 100 0 100 200 300 米
METRES


**規劃署
PLANNING
DEPARTMENT**



參考編號
REFERENCE No.
A/YL-SK/330

圖 PLAN
A-1

本摘要圖於2022年6月2日擬備，
所根據的資料為於2006年10月17日
核准的分區計劃大綱圖編號S/YL-SK/9
EXTRACT PLAN PREPARED ON
2.6.2022 BASED ON OUTLINE ZONING
PLAN No. S/YL-SK/9 APPROVED ON
17.10.2006

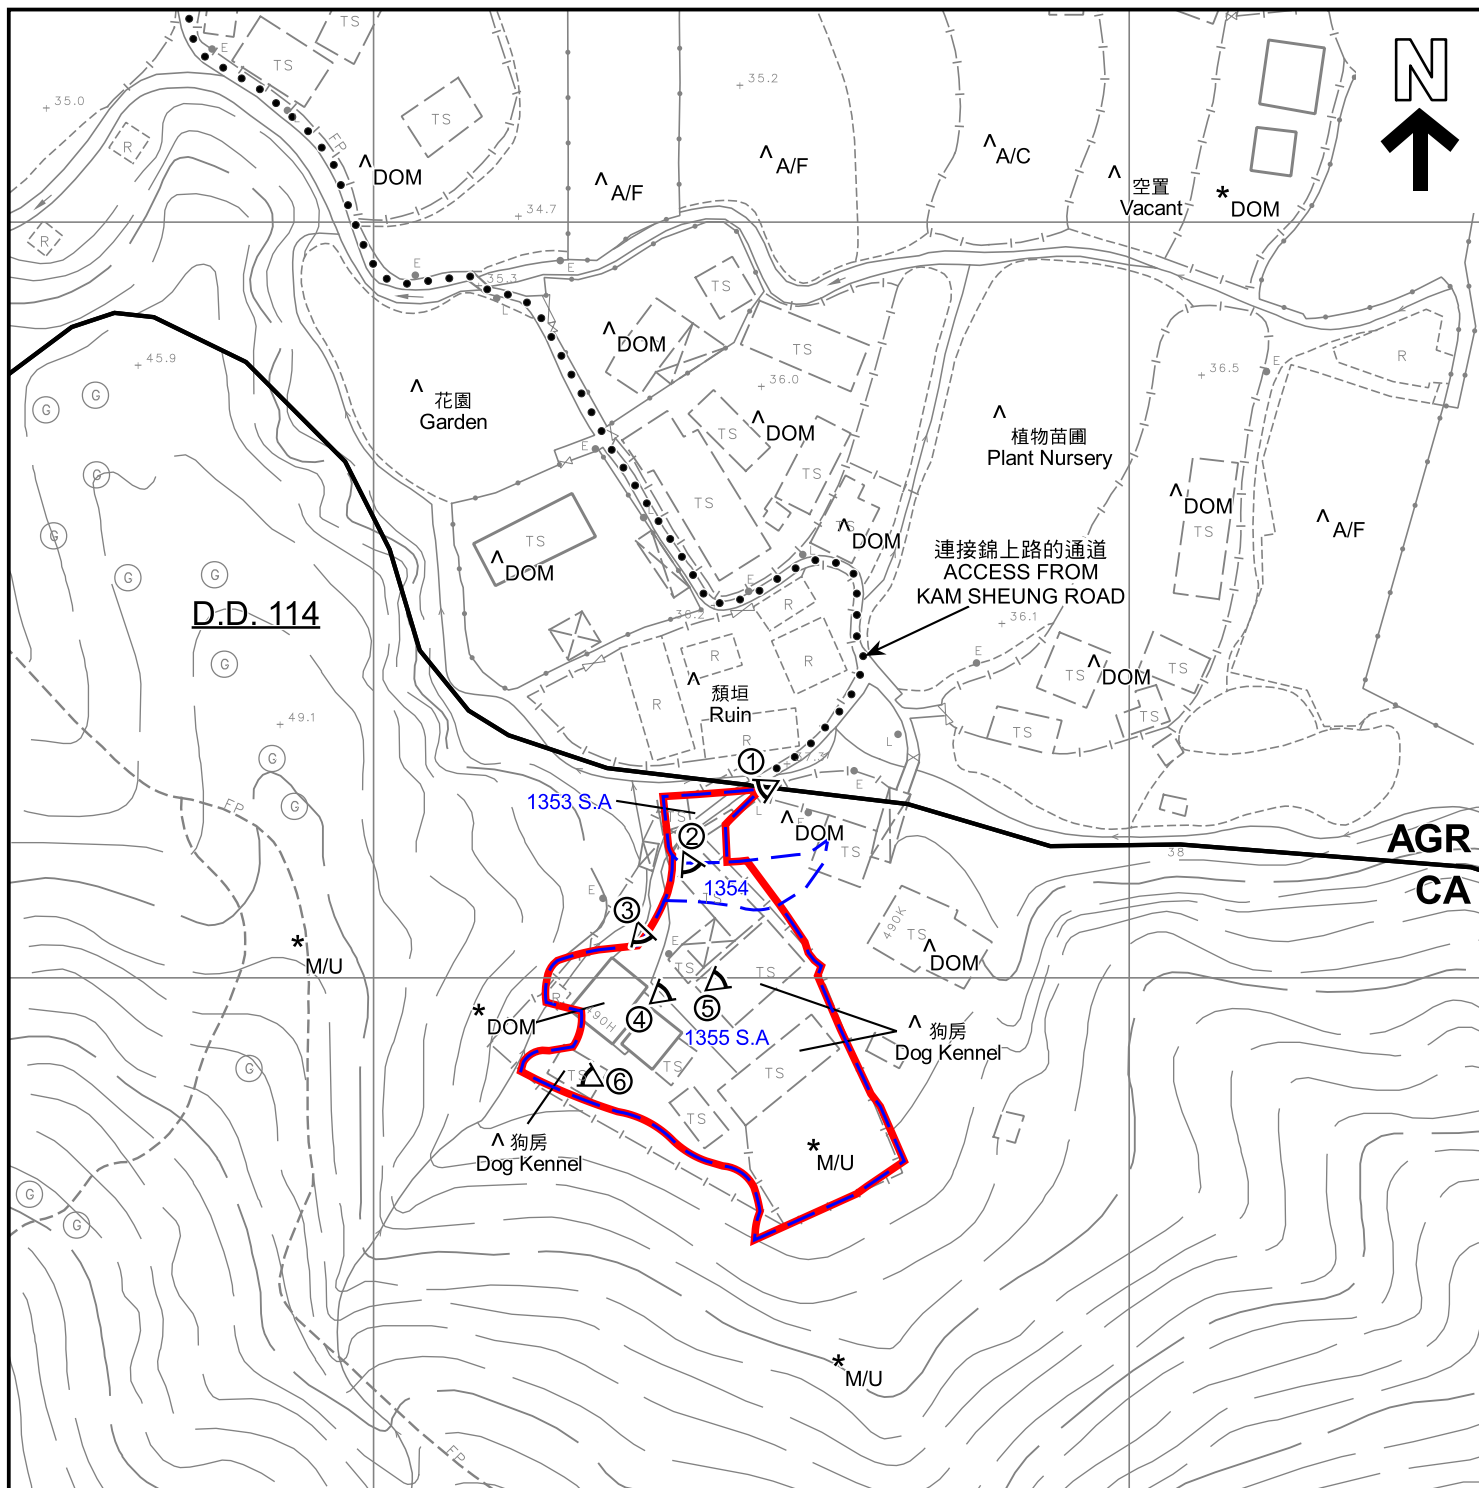

圖例 LEGEND

	申請地點 (界線只作識別用) APPLICATION SITE (BOUNDARY FOR IDENTIFICATION PURPOSE ONLY)	A/C	常耕農地 CULTIVATED AGRICULTURAL LAND	註釋 Notes : (1) 2022年5月6日勘測的土地用途 Land uses shown on this plan are in accordance with the land use survey conducted by the Planning Department on 6.5.2022 (2) * 土地用途跟1991年勘測的土地用途一致 Indicates that the use is the same as that revealed by the land use survey conducted by the Planning Department in 1991 (3) ^ 土地用途跟1991年勘測的土地用途有別 Indicates that the use is different from that revealed by the land use survey conducted by the Planning Department in 1991
AGR	農業 AGRICULTURE	A/F	休耕農地 FALLOW AGRICULTURAL LAND	
CA	自然保育區 CONSERVATION AREA	DOM	住用構築物 DOMESTIC STRUCTURE	
① <	實地照片的觀景點 VIEWING POINT OF SITE PHOTO	M/U	荒地 UNUSED LAND	

本摘要圖於2022年6月1日擬備，
所根據的資料為測量圖編號6-NE-19B
EXTRACT PLAN PREPARED ON
1.6.2022 BASED ON SURVEY SHEET
No. 6-NE-19B


平面圖 SITE PLAN
 臨時狗場的規劃許可續期 (為期3年)
 元朗石崗丈量約份第114約地段第1353號A分段、
 第1354號 (部分) 及第1355號A分段
 RENEWAL OF PLANNING APPROVAL FOR TEMPORARY DOG KENNELS
 FOR A PERIOD OF 3 YEARS
 LOTS 1353 S.A, 1354 (PART) AND 1355 S.A IN D.D. 114,
 SHEK KONG, YUEN LONG
 SCALE 1:1 000 比例尺
 0 20 40
 METRES METRES METRES

規劃署
PLANNING
DEPARTMENT



參考編號
REFERENCE No.
A/YL-SK/330

圖 PLAN
A-2

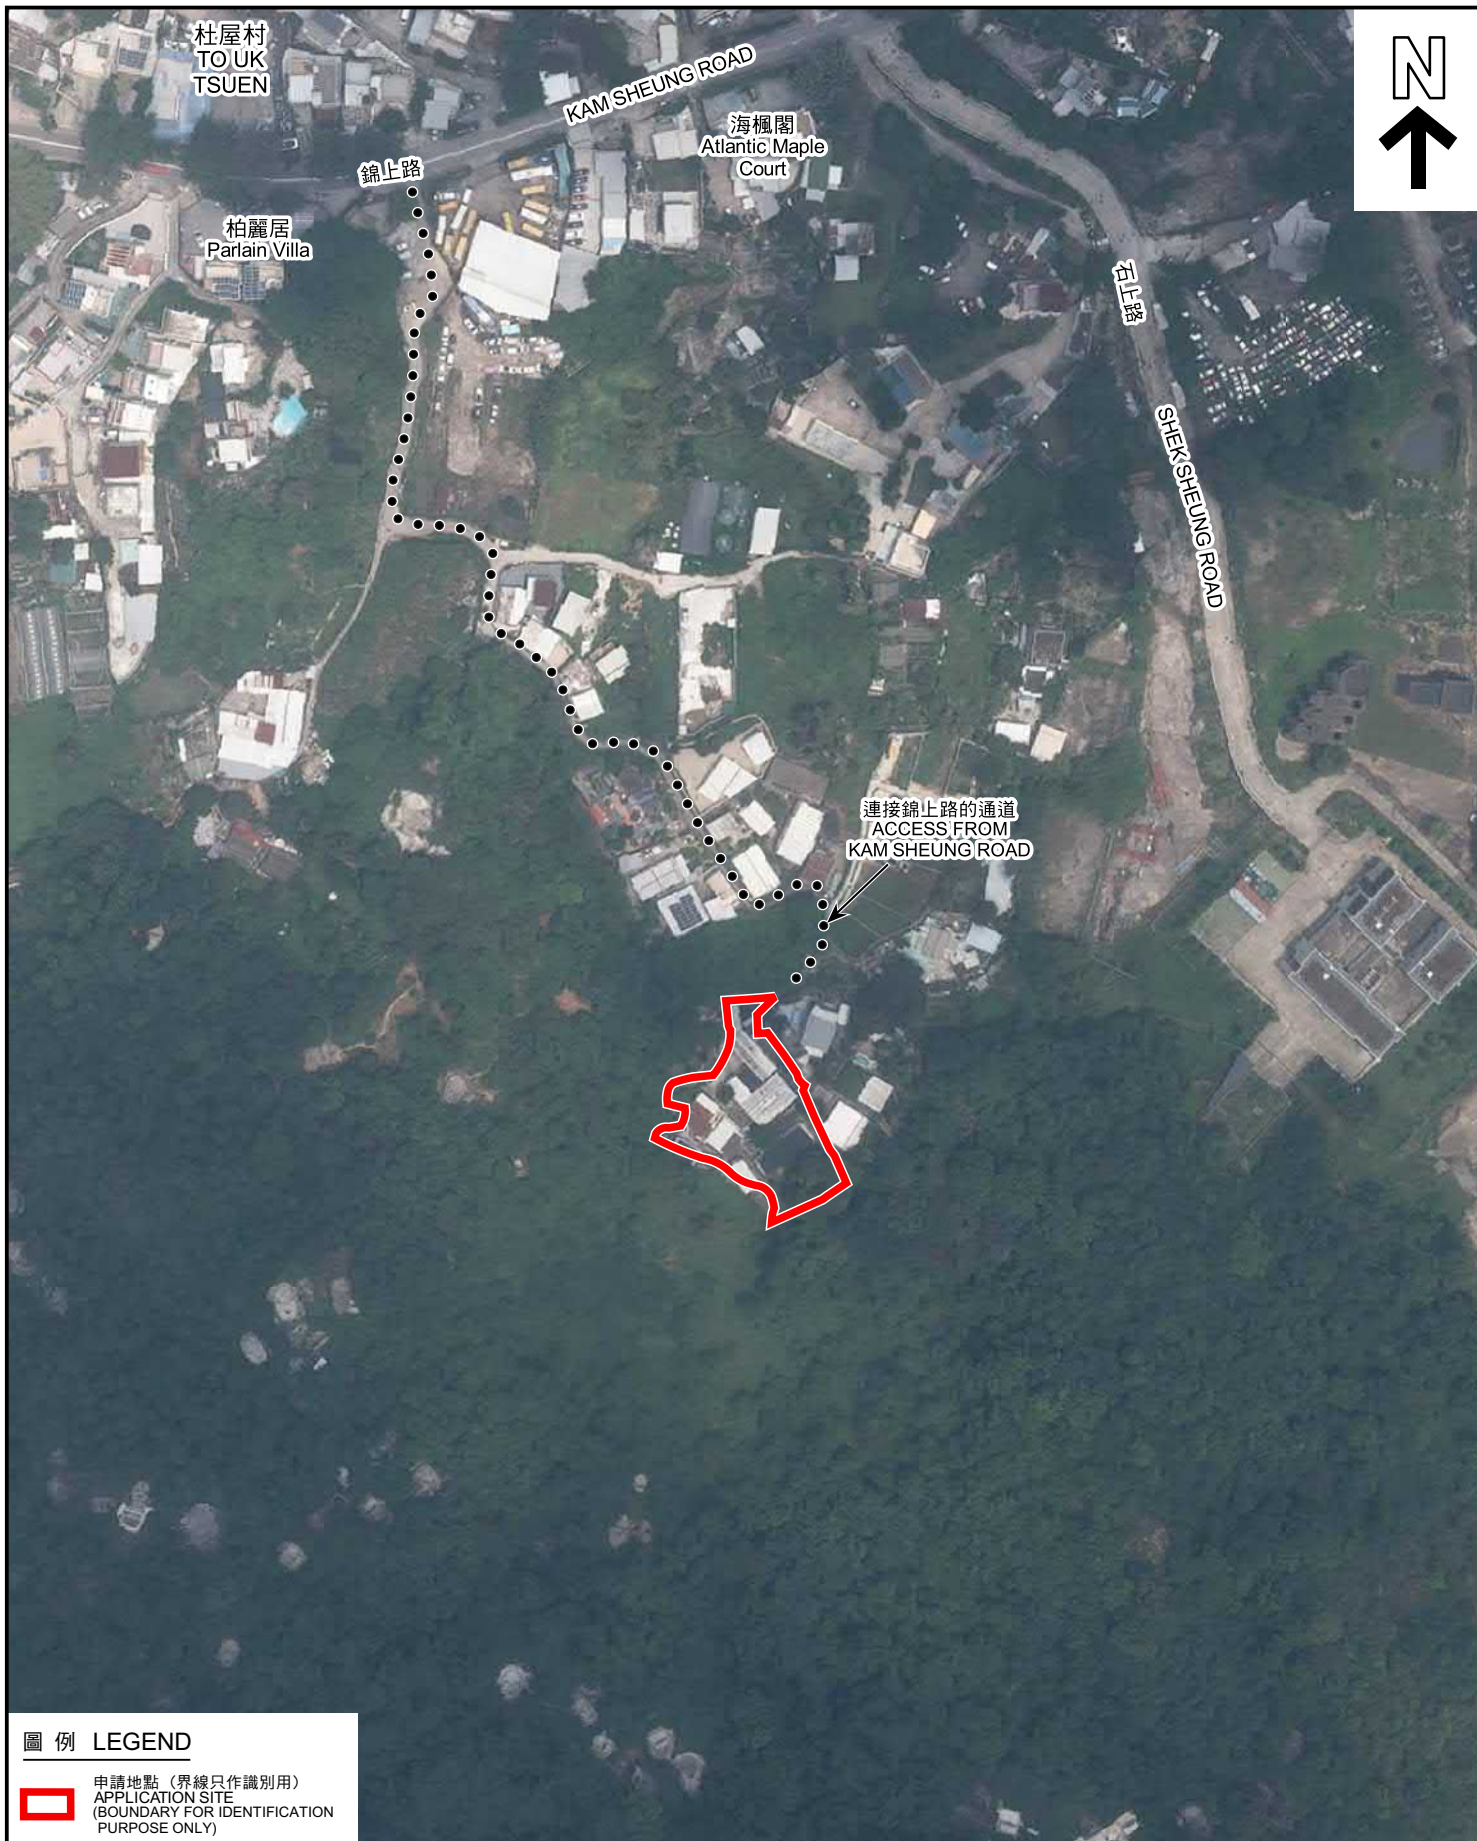

圖例 LEGEND



申請地點 (界線只作識別用)
APPLICATION SITE
(BOUNDARY FOR IDENTIFICATION
PURPOSE ONLY)

本摘要圖於2022年5月26日擬備，所根據的資料為地政總署於2021年7月23日拍得的航攝照片編號 E140058C

EXTRACT PLAN PREPARED ON
26.5.2022 BASED ON AERIAL PHOTO No.
E140058C TAKEN ON 23.7.2021 BY
LANDS DEPARTMENT

航攝照片 AERIAL PHOTO

臨時狗場的規劃許可續期 (為期3年)
元朗石崗丈量約份第114約地段第1353號A分段、
第1354號 (部分) 及第1355號A分段

RENEWAL OF PLANNING APPROVAL FOR TEMPORARY DOG KENNELS
FOR A PERIOD OF 3 YEARS
LOTS 1353 S.A, 1354 (PART) AND 1355 S.A IN D.D. 114,
SHEK KONG, YUEN LONG

規劃署
PLANNING
DEPARTMENT



參考編號
REFERENCE No.
A/YL-SK/330

圖 PLAN
A-3



實地照片 SITE PHOTOS

本圖於2022年5月26日擬備，所根據的資料為攝於2022年5月6日的實地照片
PLAN PREPARED ON 26.5.2022
BASED ON SITE PHOTOS
TAKEN ON 6.5.2022

臨時狗場的規劃許可續期（為期3年）
元朗石崗丈量約份第114約地段第1353號A分段、
第1354號（部分）及第1355號A分段
RENEWAL OF PLANNING APPROVAL FOR TEMPORARY DOG KENNELS
FOR A PERIOD OF 3 YEARS
LOTS 1353 S.A, 1354 (PART) AND 1355 S.A IN D.D. 114,
SHEK KONG, YUEN LONG

規劃署
PLANNING
DEPARTMENT



參考編號
REFERENCE No.
A/YL-SK/330

圖 PLAN
A-4a



實地照片 SITE PHOTOS

本圖於2022年5月26日擬備，所根據的資料為攝於2022年5月6日的實地照片
PLAN PREPARED ON 26.5.2022
BASED ON SITE PHOTOS
TAKEN ON 6.5.2022

臨時狗場的規劃許可續期（為期3年）
元朗石崗丈量約份第114約地段第1353號A分段、
第1354號（部分）及第1355號A分段
RENEWAL OF PLANNING APPROVAL FOR TEMPORARY DOG KENNELS
FOR A PERIOD OF 3 YEARS
LOTS 1353 S.A, 1354 (PART) AND 1355 S.A IN D.D. 114,
SHEK KONG, YUEN LONG

規劃署
PLANNING
DEPARTMENT



參考編號
REFERENCE No.
A/YL-SK/330

圖 PLAN
A-4b