



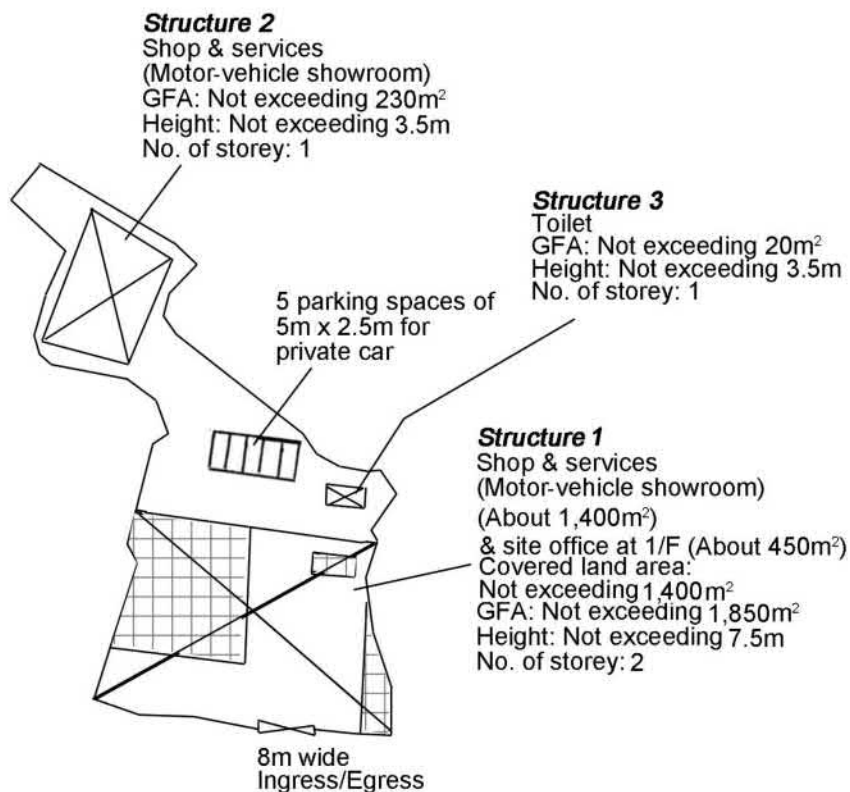

Project 項目名稱: Proposed Temporary Shop & Services (Motor-vehicle Showroom) for a Period of 5 Years and Filling and Excavation of Land at Lots 1285 RP, 1286 RP & 1290 (Part) in D.D. 114, Shek Kong, Yuen Long, N.T.	Drawing Title 圖目: Proposed Layout Plan Drawing No. 圖號: Figure 2	Remarks 備註:  Site office at 1/F Scale 比例: 1:1000
---	---	--

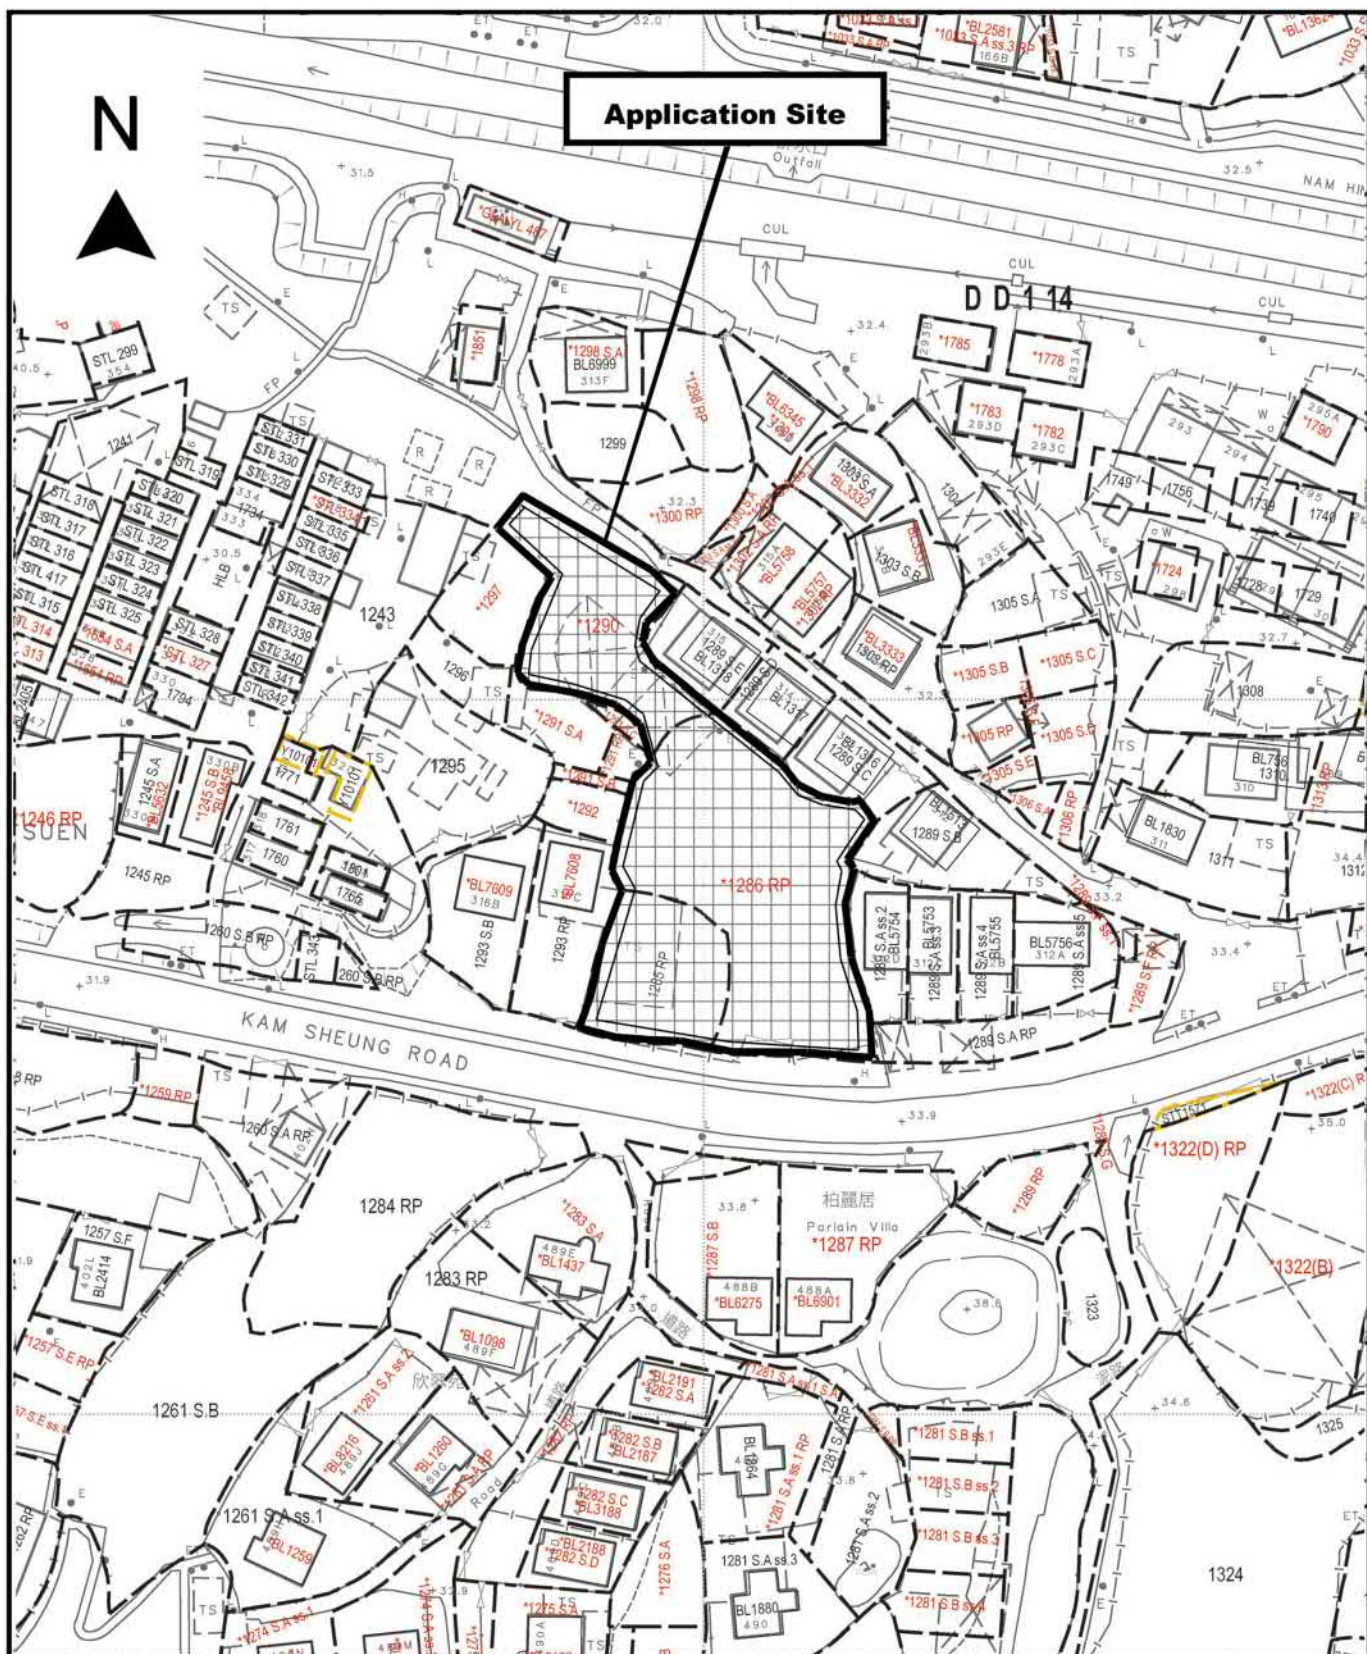

Project 項目名稱:

Proposed Temporary Shop & Services (Motor-vehicle Showroom) for a Period of 5 Years and Filling and Excavation of Land at Lots 1285 RP, 1286 RP & 1290 (Part) in D.D. 114, Shek Kong, Yuen Long, N.T.

Drawing Title 圖目:

Proposed Site Filling & Excavation Plan

Drawing No. 圖號:

Figure 4

Remarks 備註:

-  Proposed filling of land with 200mm thick concrete
-  Proposed excavation of land with a depth of 375mm for the provision of surface channel

Scale 比例:

1:1000


參考編號
REFERENCE No.

A/YL-SK/370

繪圖 DRAWING

A-2

(資料來源：申請人於 19.4.2024 呈交的資料)
(Source: Applicant's Submission of 19.4.2024)

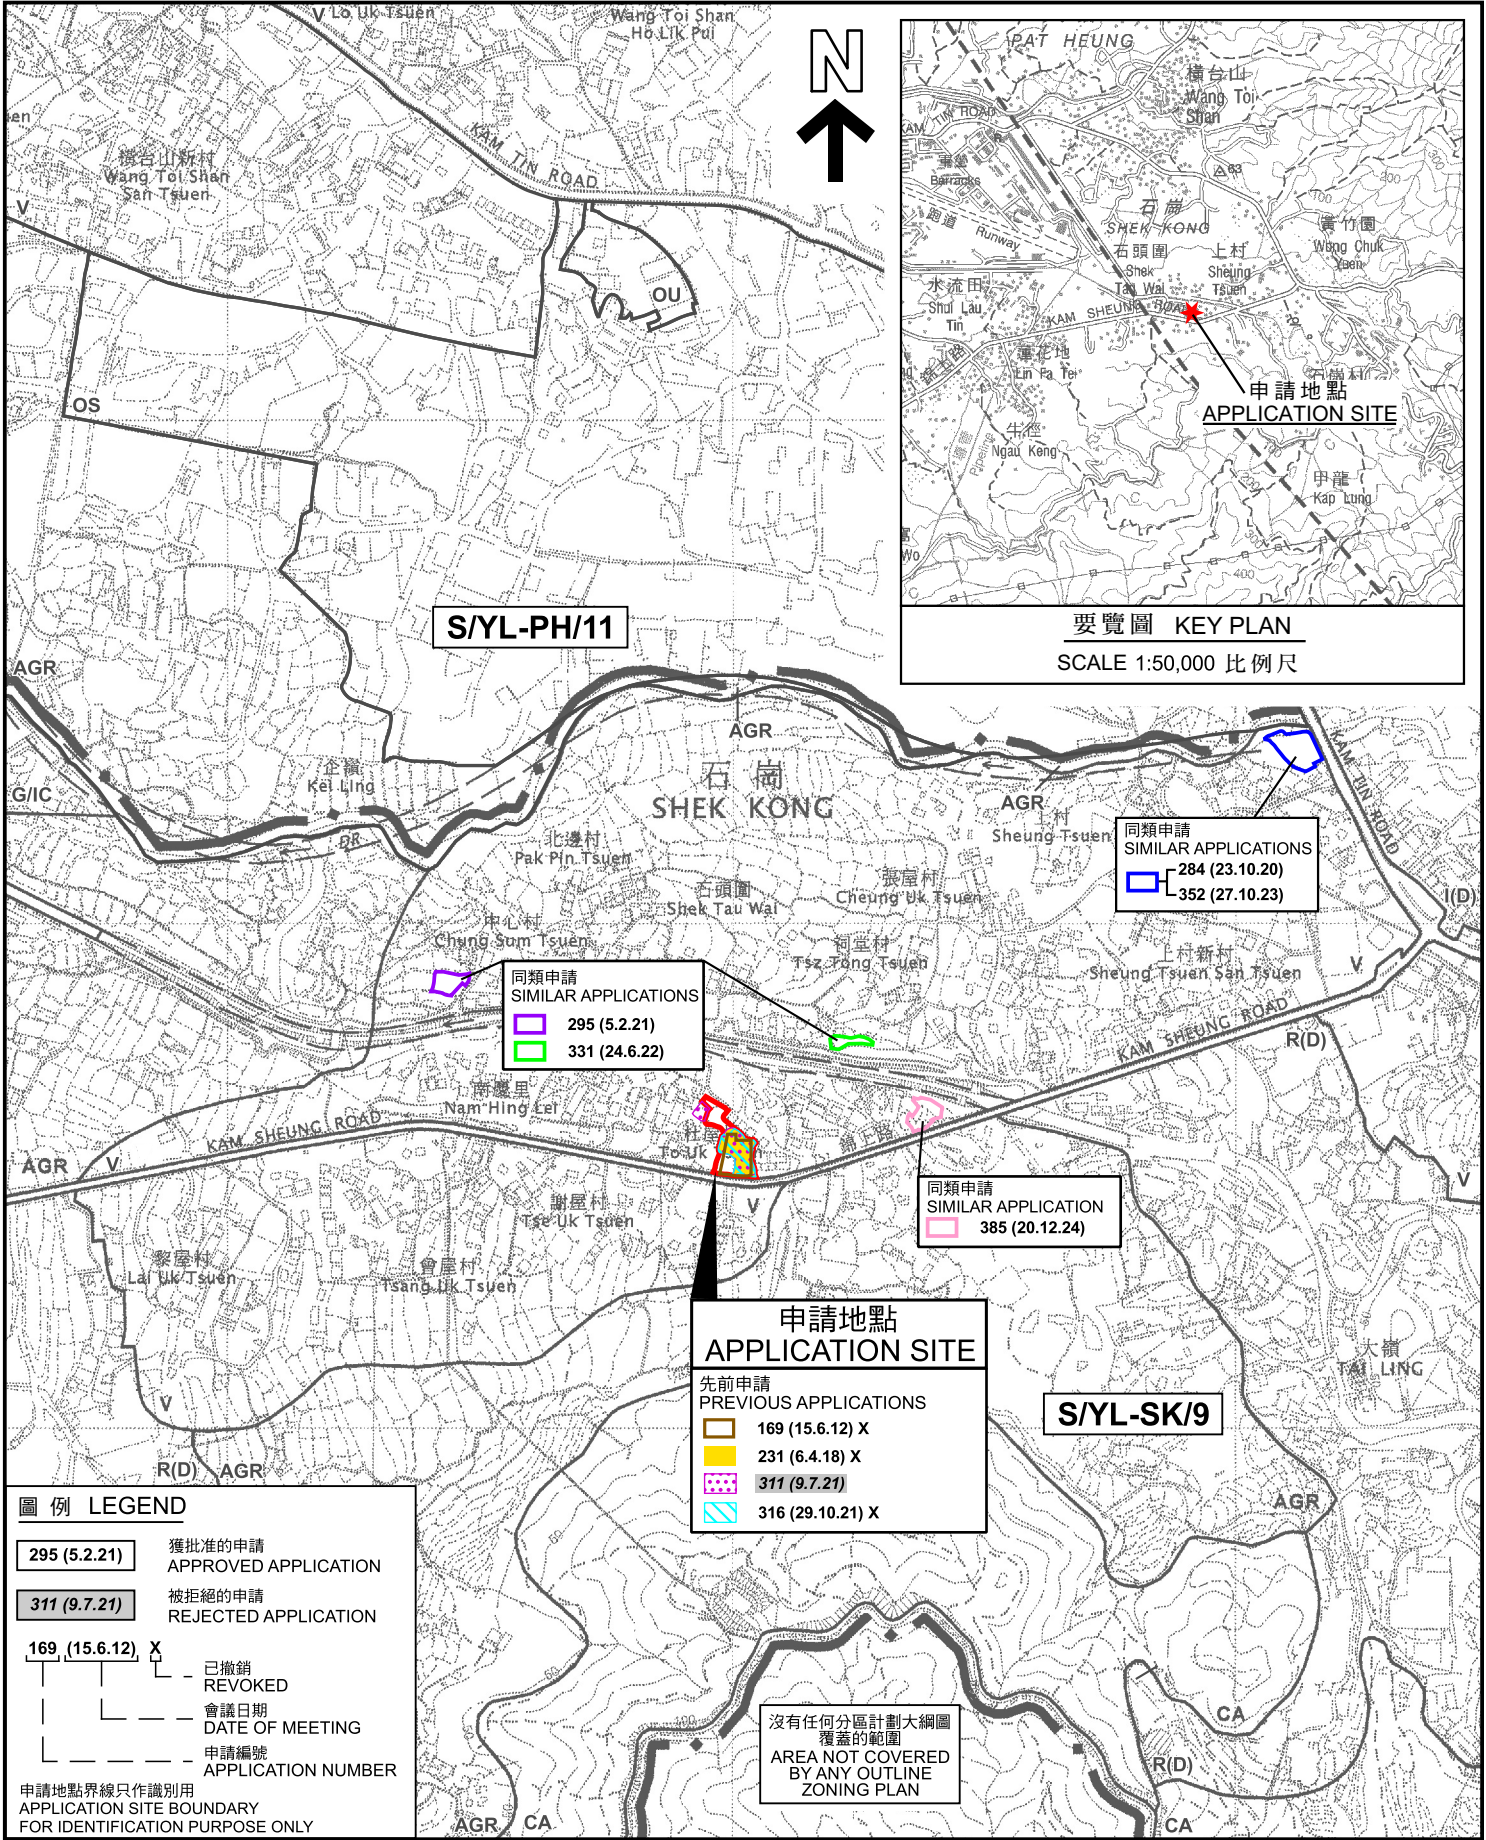

本摘要圖於2024年12月31日擬備，所根據的資料為於2006年10月17日核准的分區計劃大綱圖編號S/YL-SK/9

EXTRACT PLAN PREPARED ON 31.12.2024 BASED ON OUTLINE ZONING PLAN No. S/YL-SK/9 APPROVED ON 17.10.2006

位置圖 LOCATION PLAN

擬議臨時商店及服務行業（汽車陳列室）（為期5年）和相關挖土及填土工程

元朗石崗丈量約份第114約地段第1285號餘段、第1286號餘段及第1290號（部分）

PROPOSED TEMPORARY SHOP AND SERVICES (MOTOR-VEHICLE SHOWROOM) FOR A PERIOD OF 5 YEARS AND ASSOCIATED EXCAVATION AND FILLING OF LAND

LOTS 1285 RP, 1286 RP AND 1290 (PART) IN D.D. 114, SHEK KONG, YUEN LONG


SCALE 1:7 500 比例尺

米 100 0 100 200 300 米 METRES

規劃署 PLANNING DEPARTMENT

參考編號 REFERENCE No. A/YL-SK/370

圖 PLAN A-1

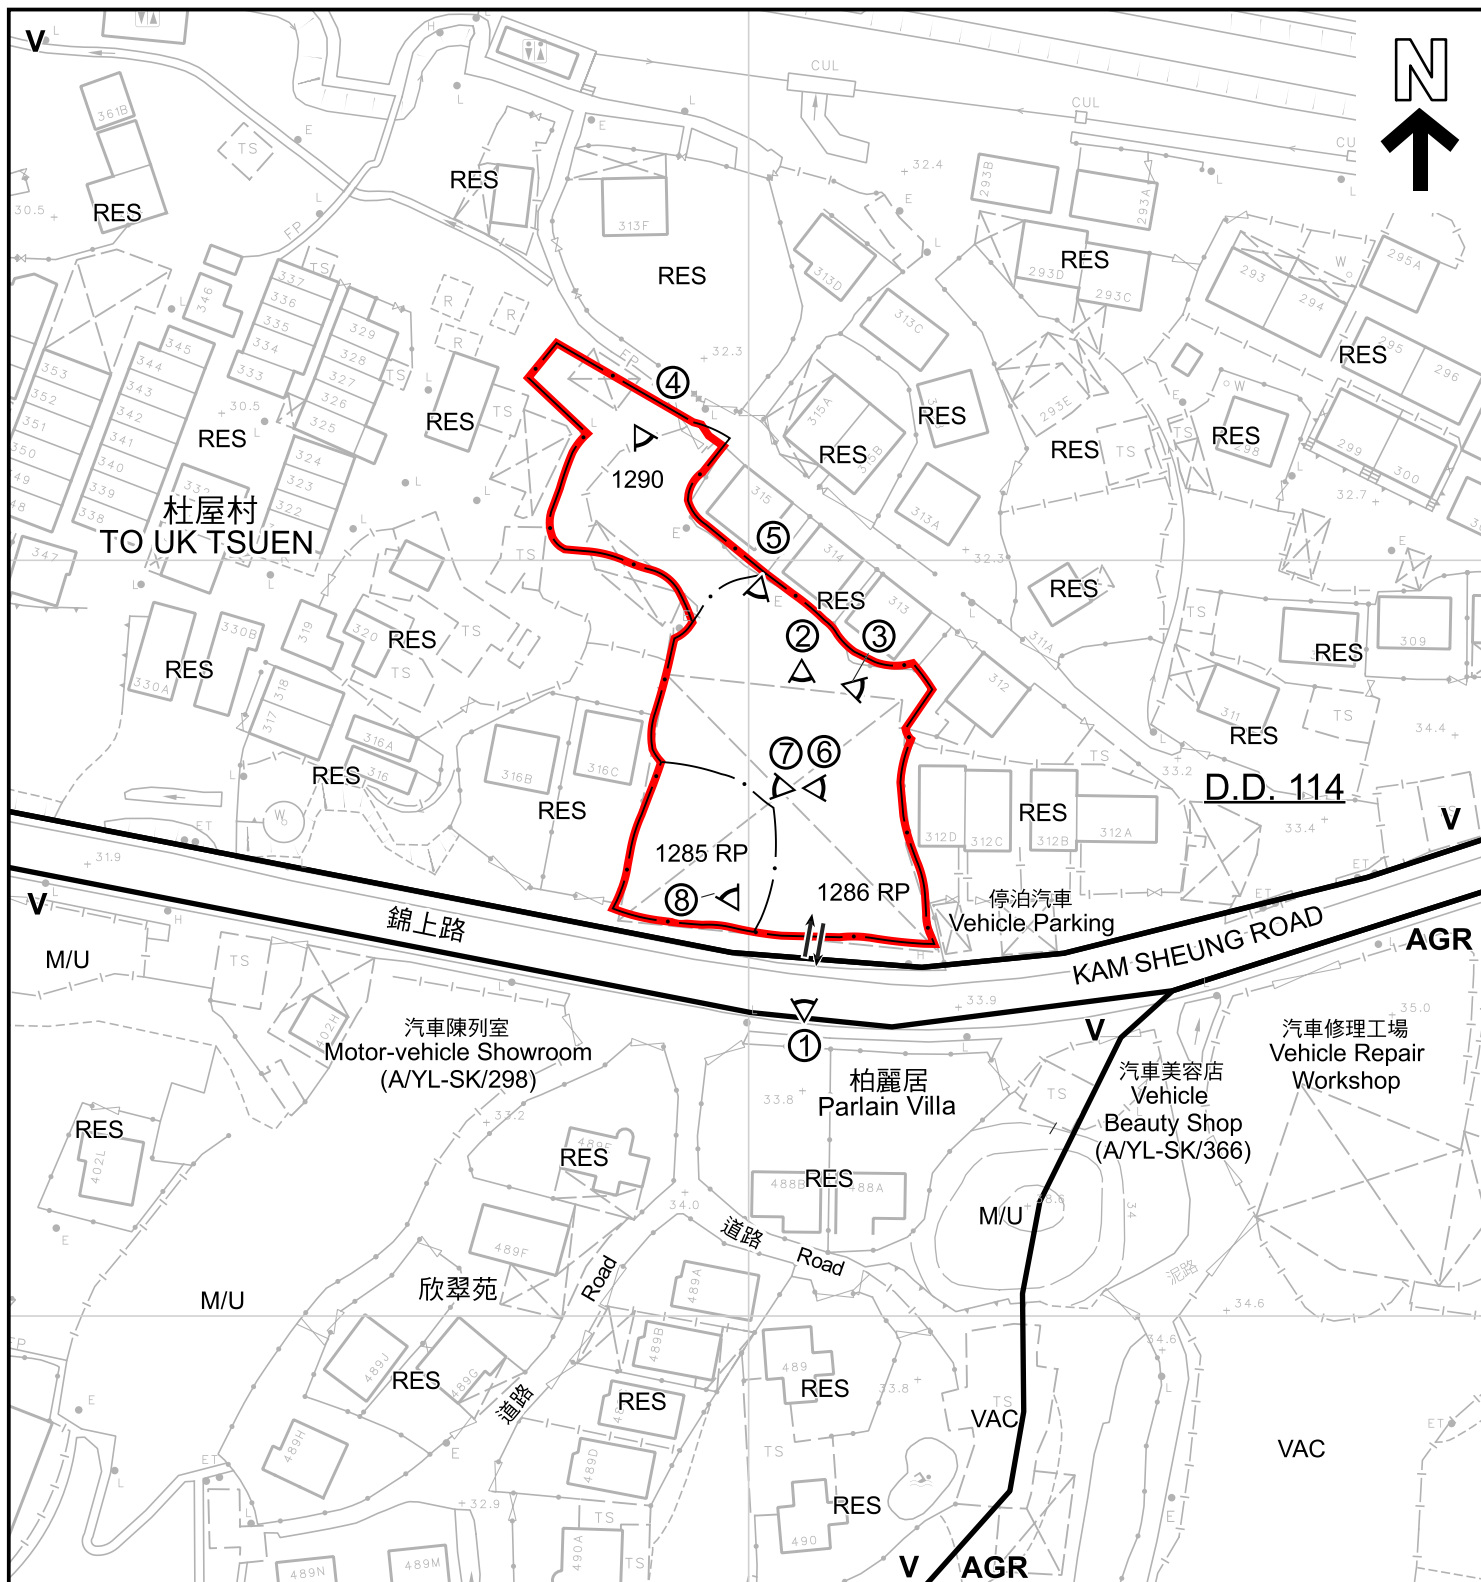

圖例 LEGEND

申請地點 (界線只作識別用)
APPLICATION SITE (BOUNDARY FOR IDENTIFICATION PURPOSE ONLY)

V 鄉村式發展
VILLAGE TYPE DEVELOPMENT

AGR 農業
AGRICULTURE

M/U 荒地
UNUSED LAND

RES 住用構築物
RESIDENTIAL STRUCTURES

VAC 空置
VACANT

① 實地照片的觀景點
VIEWING POINT OF SITE PHOTO

入口/出口
INGRESS / EGRESS

註釋 Note :

2024年4月30日勘测的土地用途
Land uses shown on this plan are in accordance with the land use survey conducted by the Planning Department on 30.4.2024

平面圖 SITE PLAN

擬議臨時商店及服務行業 (汽車陳列室) (為期5年) 和相關挖土及填土工程
元朗石崗丈量約份第114約地段第1285號餘段、
第1286號餘段及第1290號 (部分)
PROPOSED TEMPORARY SHOP AND SERVICES (MOTOR-VEHICLE SHOWROOM)
FOR A PERIOD OF 5 YEARS AND ASSOCIATED EXCAVATION
AND FILLING OF LAND
LOTS 1285 RP, 1286 RP AND 1290 (PART) IN D.D. 114,
SHEK KONG, YUEN LONG
SCALE 1 : 1 000 比例尺

規劃署
PLANNING
DEPARTMENT



參考編號
REFERENCE No.
A/YL-SK/370

圖 PLAN
A-2

本摘要圖於2025年1月3日擬備, 所根據的
資料為測量圖編號 6-NE-19B
EXTRACT PLAN PREPARED ON 3.1.2025
BASED ON SURVEY SHEET No.
6-NE-19B

米 20 0 20 40 米
METRES



圖例 LEGEND

-  申請地點 (界線只作識別用)
APPLICATION SITE (BOUNDARY FOR IDENTIFICATION PURPOSE ONLY)
-  入口/出口
INGRESS / EGRESS

本摘要圖於2024年12月31日擬備，所根據的資料為地政總署於2023年10月5日拍得的航攝照片編號 E209628C
EXTRACT PLAN PREPARED ON 31.12.2024
BASED ON AERIAL PHOTO No.
E209628C TAKEN ON 5.10.2023
BY LANDS DEPARTMENT

航攝照片 AERIAL PHOTO


擬議臨時商店及服務行業 (汽車陳列室) (為期5年) 和相關挖土及填土工程
元朗石崗丈量約份第114約地段第1285號餘段、
第1286號餘段及第1290號 (部分)
PROPOSED TEMPORARY SHOP AND SERVICES (MOTOR-VEHICLE SHOWROOM)
FOR A PERIOD OF 5 YEARS AND ASSOCIATED EXCAVATION
AND FILLING OF LAND
LOTS 1285 RP, 1286 RP AND 1290 (PART) IN D.D. 114,
SHEK KONG, YUEN LONG

規劃署
PLANNING
DEPARTMENT



參考編號
REFERENCE No.
A/YL-SK/370

圖 PLAN
A-3

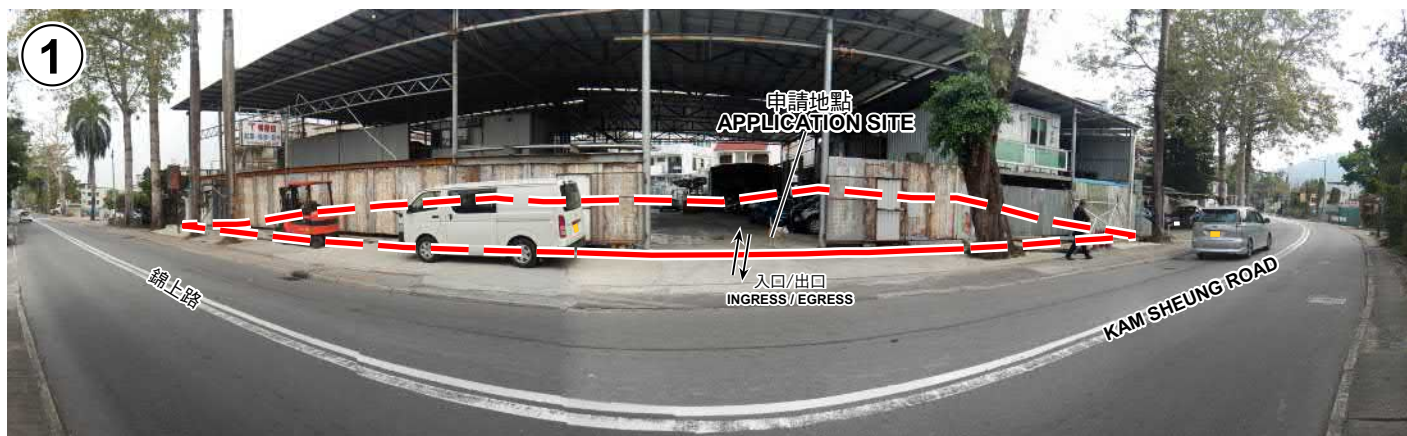

申請地點界線只作識別用
APPLICATION SITE BOUNDARY FOR IDENTIFICATION PURPOSE ONLY

實地照片 SITE PHOTOS

本圖於2025年1月2日擬備，
所根據的資料為攝於
2025年1月2日的實地照片
PLAN PREPARED ON 2.1.2025
BASED ON SITE PHOTOS
TAKEN ON 2.1.2025

擬議臨時商店及服務行業（汽車陳列室）（為期5年）和相關挖土及填土工程
元朗石崗丈量約份第114約地段第1285號餘段、
第1286號餘段及第1290號（部分）
PROPOSED TEMPORARY SHOP AND SERVICES (MOTOR-VEHICLE SHOWROOM)
FOR A PERIOD OF 5 YEARS AND ASSOCIATED EXCAVATION
AND FILLING OF LAND
LOTS 1285 RP, 1286 RP AND 1290 (PART) IN D.D. 114,
SHEK KONG, YUEN LONG

規劃署
PLANNING
DEPARTMENT



參考編號
REFERENCE No.
A/YL-SK/370

圖 PLAN
A-4a

4



5



6



申請地點界線只作識別用
APPLICATION SITE BOUNDARY FOR IDENTIFICATION PURPOSE ONLY

實地照片 SITE PHOTOS

擬議臨時商店及服務行業（汽車陳列室）（為期5年）和相關挖土及填土工程
元朗石崗丈量約份第114約地段第1285號餘段、
第1286號餘段及第1290號（部分）
PROPOSED TEMPORARY SHOP AND SERVICES (MOTOR-VEHICLE SHOWROOM)
FOR A PERIOD OF 5 YEARS AND ASSOCIATED EXCAVATION
AND FILLING OF LAND
LOTS 1285 RP, 1286 RP AND 1290 (PART) IN D.D. 114,
SHEK KONG, YUEN LONG

規劃署
PLANNING
DEPARTMENT



參考編號
REFERENCE No.
A/YL-SK/370

圖 PLAN
A-4b

本圖於2025年1月3日擬備，
所根據的資料為攝於
2025年1月2日的實地照片
PLAN PREPARED ON 3.1.2025
BASED ON SITE PHOTOS
TAKEN ON 2.1.2025



申請地點界線只作識別用
APPLICATION SITE BOUNDARY FOR IDENTIFICATION PURPOSE ONLY

實地照片 SITE PHOTOS

擬議臨時商店及服務行業（汽車陳列室）（為期5年）和相關挖土及填土工程
元朗石崗丈量約份第114約地段第1285號餘段、
第1286號餘段及第1290號（部分）
PROPOSED TEMPORARY SHOP AND SERVICES (MOTOR-VEHICLE SHOWROOM)
FOR A PERIOD OF 5 YEARS AND ASSOCIATED EXCAVATION
AND FILLING OF LAND
LOTS 1285 RP, 1286 RP AND 1290 (PART) IN D.D. 114,
SHEK KONG, YUEN LONG

規劃署
PLANNING
DEPARTMENT



參考編號
REFERENCE No.
A/YL-SK/370

圖 PLAN
A-4c

本圖於2025年1月3日擬備，
所根據的資料為攝於
2025年1月2日的實地照片
PLAN PREPARED ON 3.1.2025
BASED ON SITE PHOTOS
TAKEN ON 2.1.2025