


N

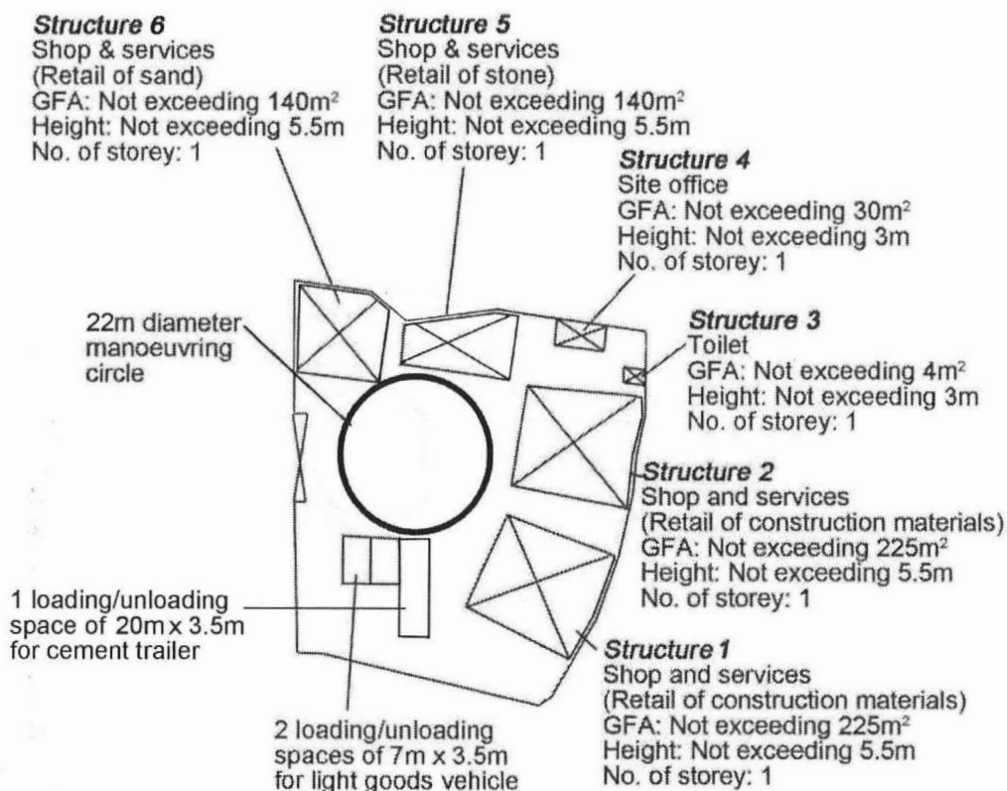

Project 項目名稱:

Proposed Temporary Shop and Services (Retail of Construction Materials) for a Period of 3 Years at Lots 5 & 6 (Part) in D.D. 105 & Adjoining Government Land, San Tin, Yuen Long, N.T.

Drawing Title 圖目:

Proposed Layout Plan

Remarks 備註:

Drawing No. 圖號:

Figure 3


Scale 比例:

1:1000

(摘錄自申請人於 28.9.2022 呈交的申請書)
(Extract from Applicant's
Submission of 28.9.2022)

參考編號
REFERENCE No.
A/YL-ST/630

繪圖
DRAWING
A - 1

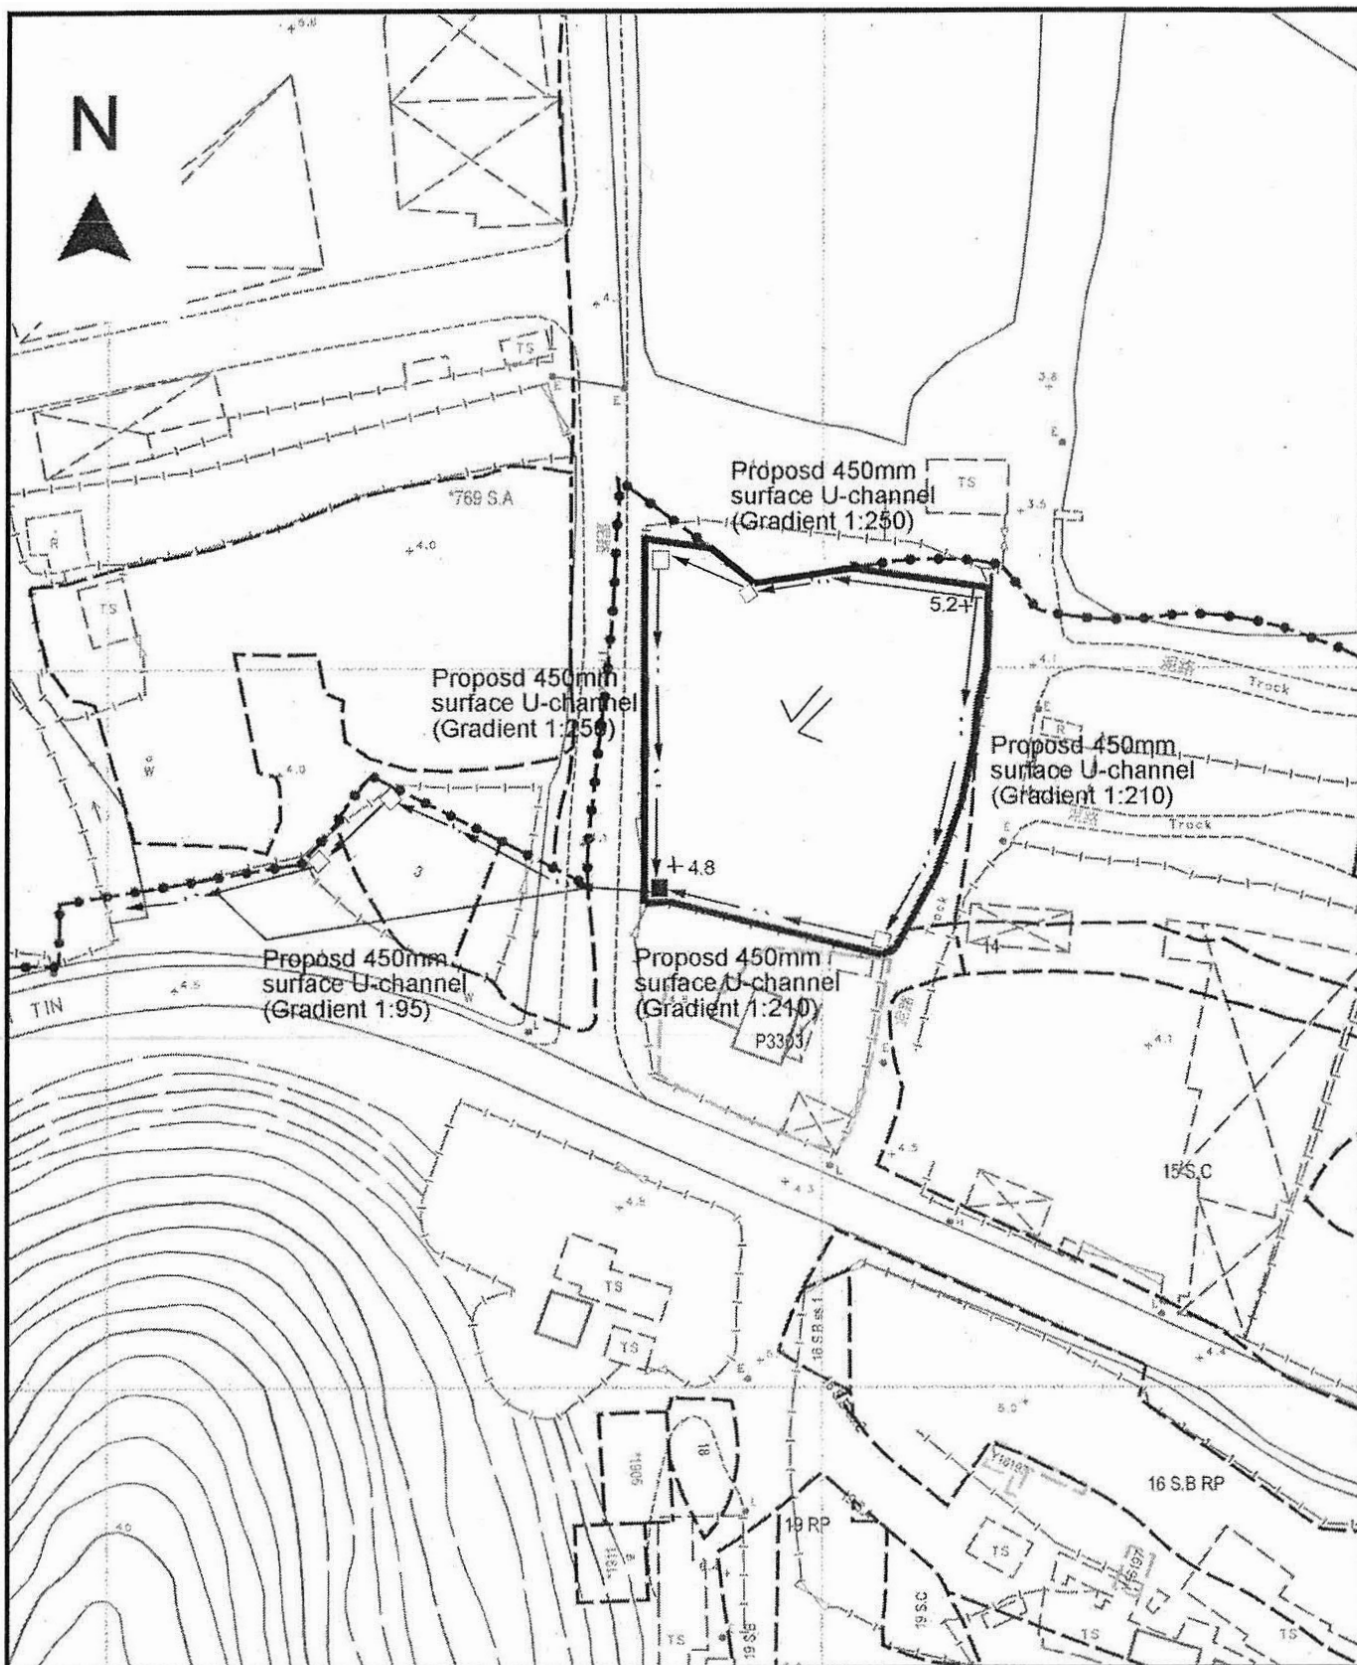

Project 項目名稱:

Proposed Temporary Shop and Services (Retail of Construction Materials) for a Period of 3 Years at Lots 5 & 6 (Part) in D.D. 105 & Adjoining Government Land, San Tin, Yuen Long, N.T.

Drawing Title 圖目:

Proposed Drainage Plan

Drawing No. 圖號:

Figure 4

Remarks 備註:

+5.2 Level (in mPD)


⇐ Flow of surface runoff

□ Proposed Catchpit

■ Proposed catchpit with Sand trap

Scale 比例:

1:1000

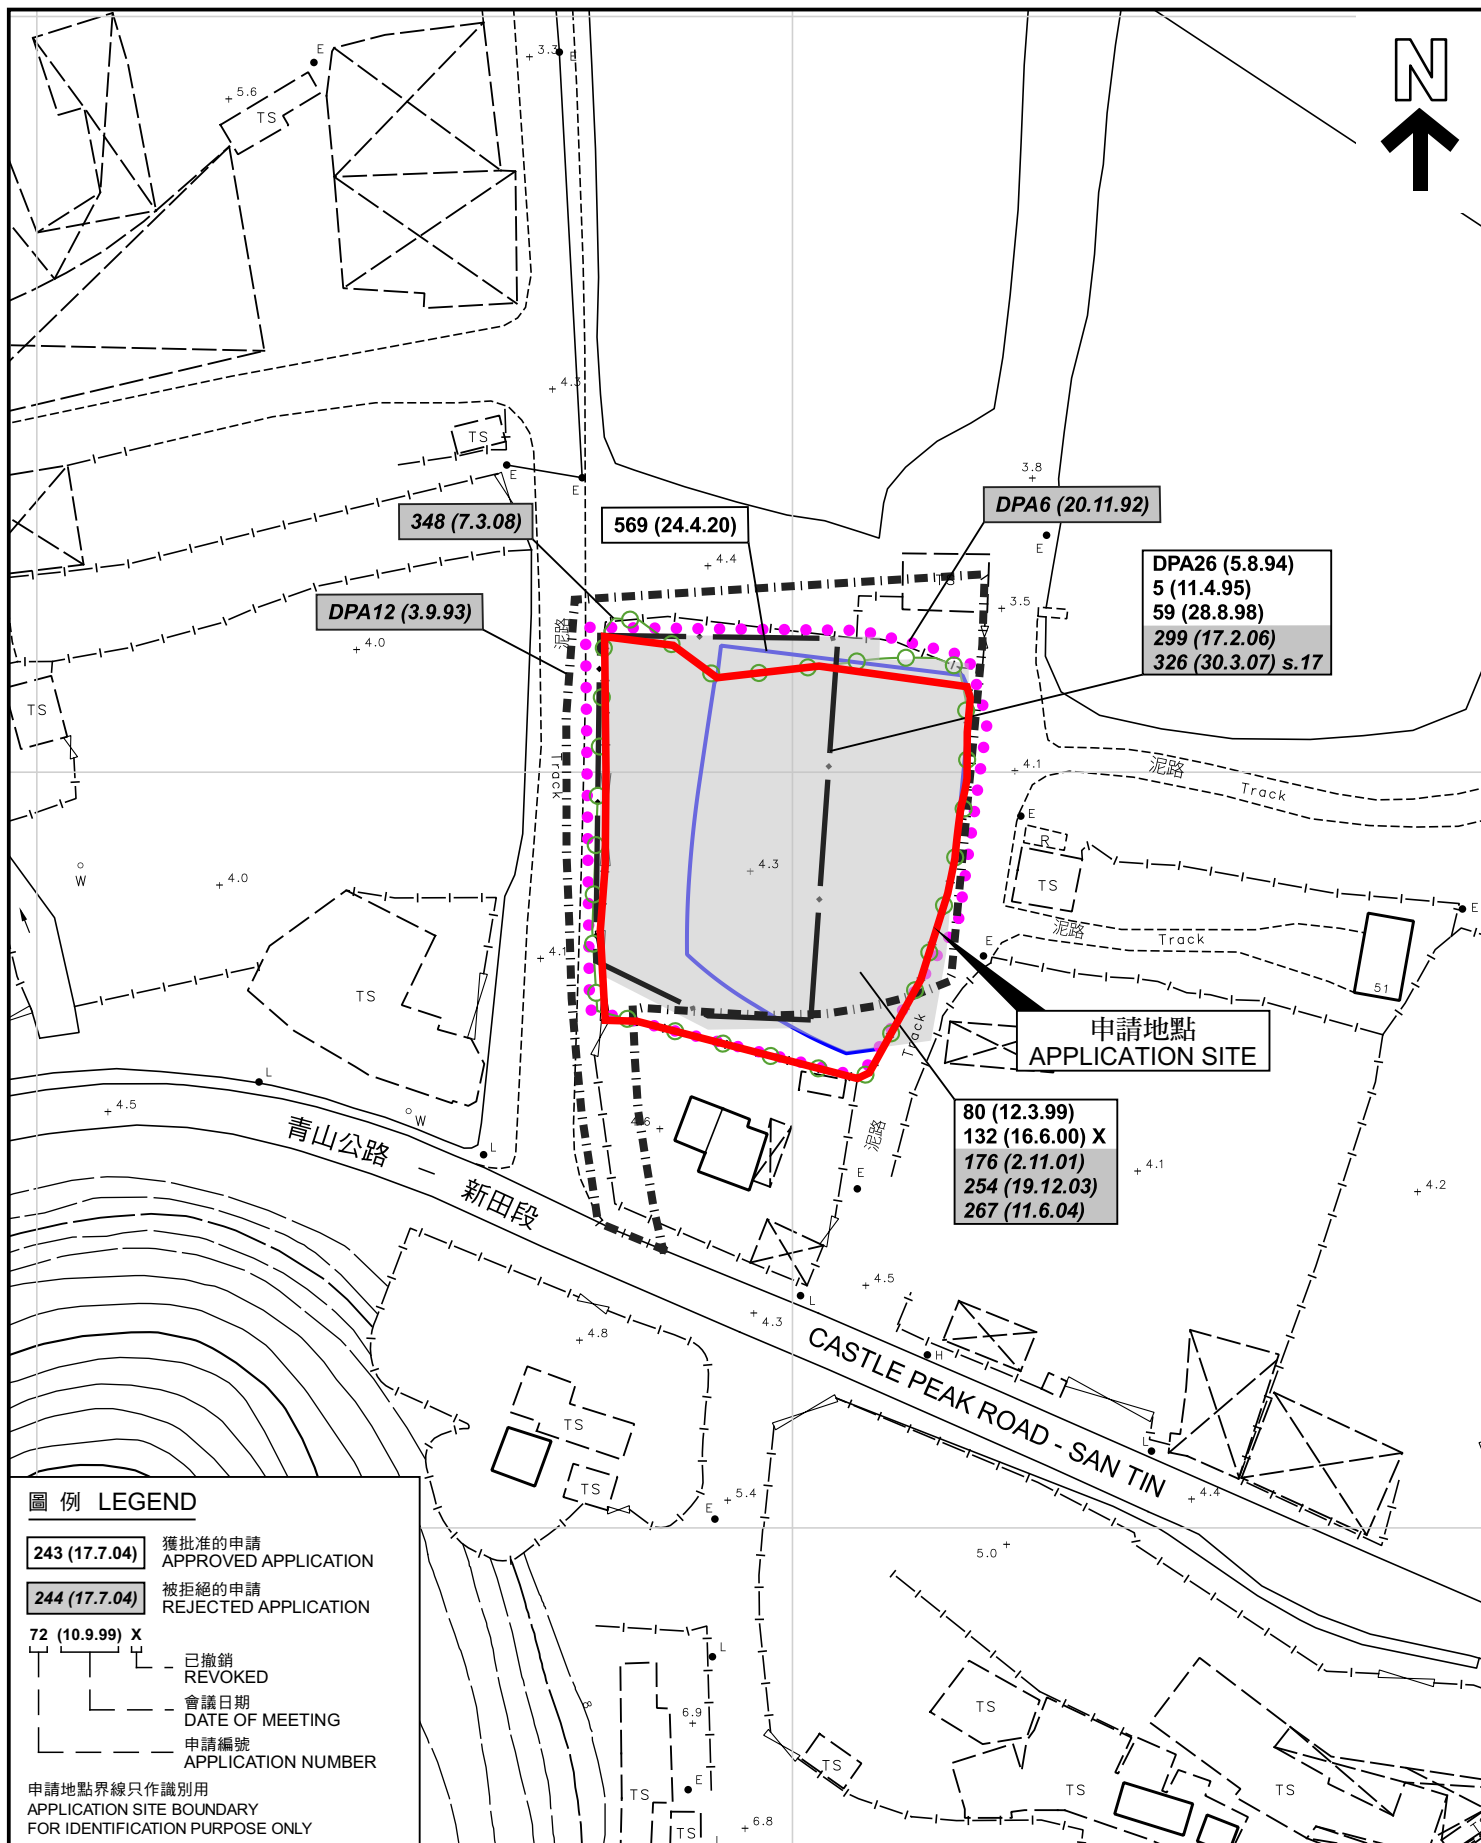

先前申請圖 PREVIOUS APPLICATION PLAN

臨時商店及服務行業（零售建築材料）（為期 3 年）
元朗新田丈量約份第 105 約地段第 5 號及第 6 號（部分）
和毗連政府土地

TEMPORARY SHOP AND SERVICES (RETAIL OF
CONSTRUCTION MATERIALS) FOR A PERIOD OF 3 YEARS
LOTS 5 AND 6 (PART) IN D.D. 105 AND ADJOINING GOVERNMENT LAND,
SAN TIN, YUEN LONG

SCALE 1:1 000 比例尺

米 20 0 20 40 米
METRES


規劃署
PLANNING
DEPARTMENT



參考編號
REFERENCE No.
A/YL-ST/630

圖 PLAN
A-1b

本摘要圖於2022年11月7日擬備，
所根據的資料為測量圖編號
2-SE-7D 及 2-SE-12B
EXTRACT PLAN PREPARED ON 7.11.2022
BASED ON SURVEY SHEETS No.
12-SE-7D & 12-SE-12B

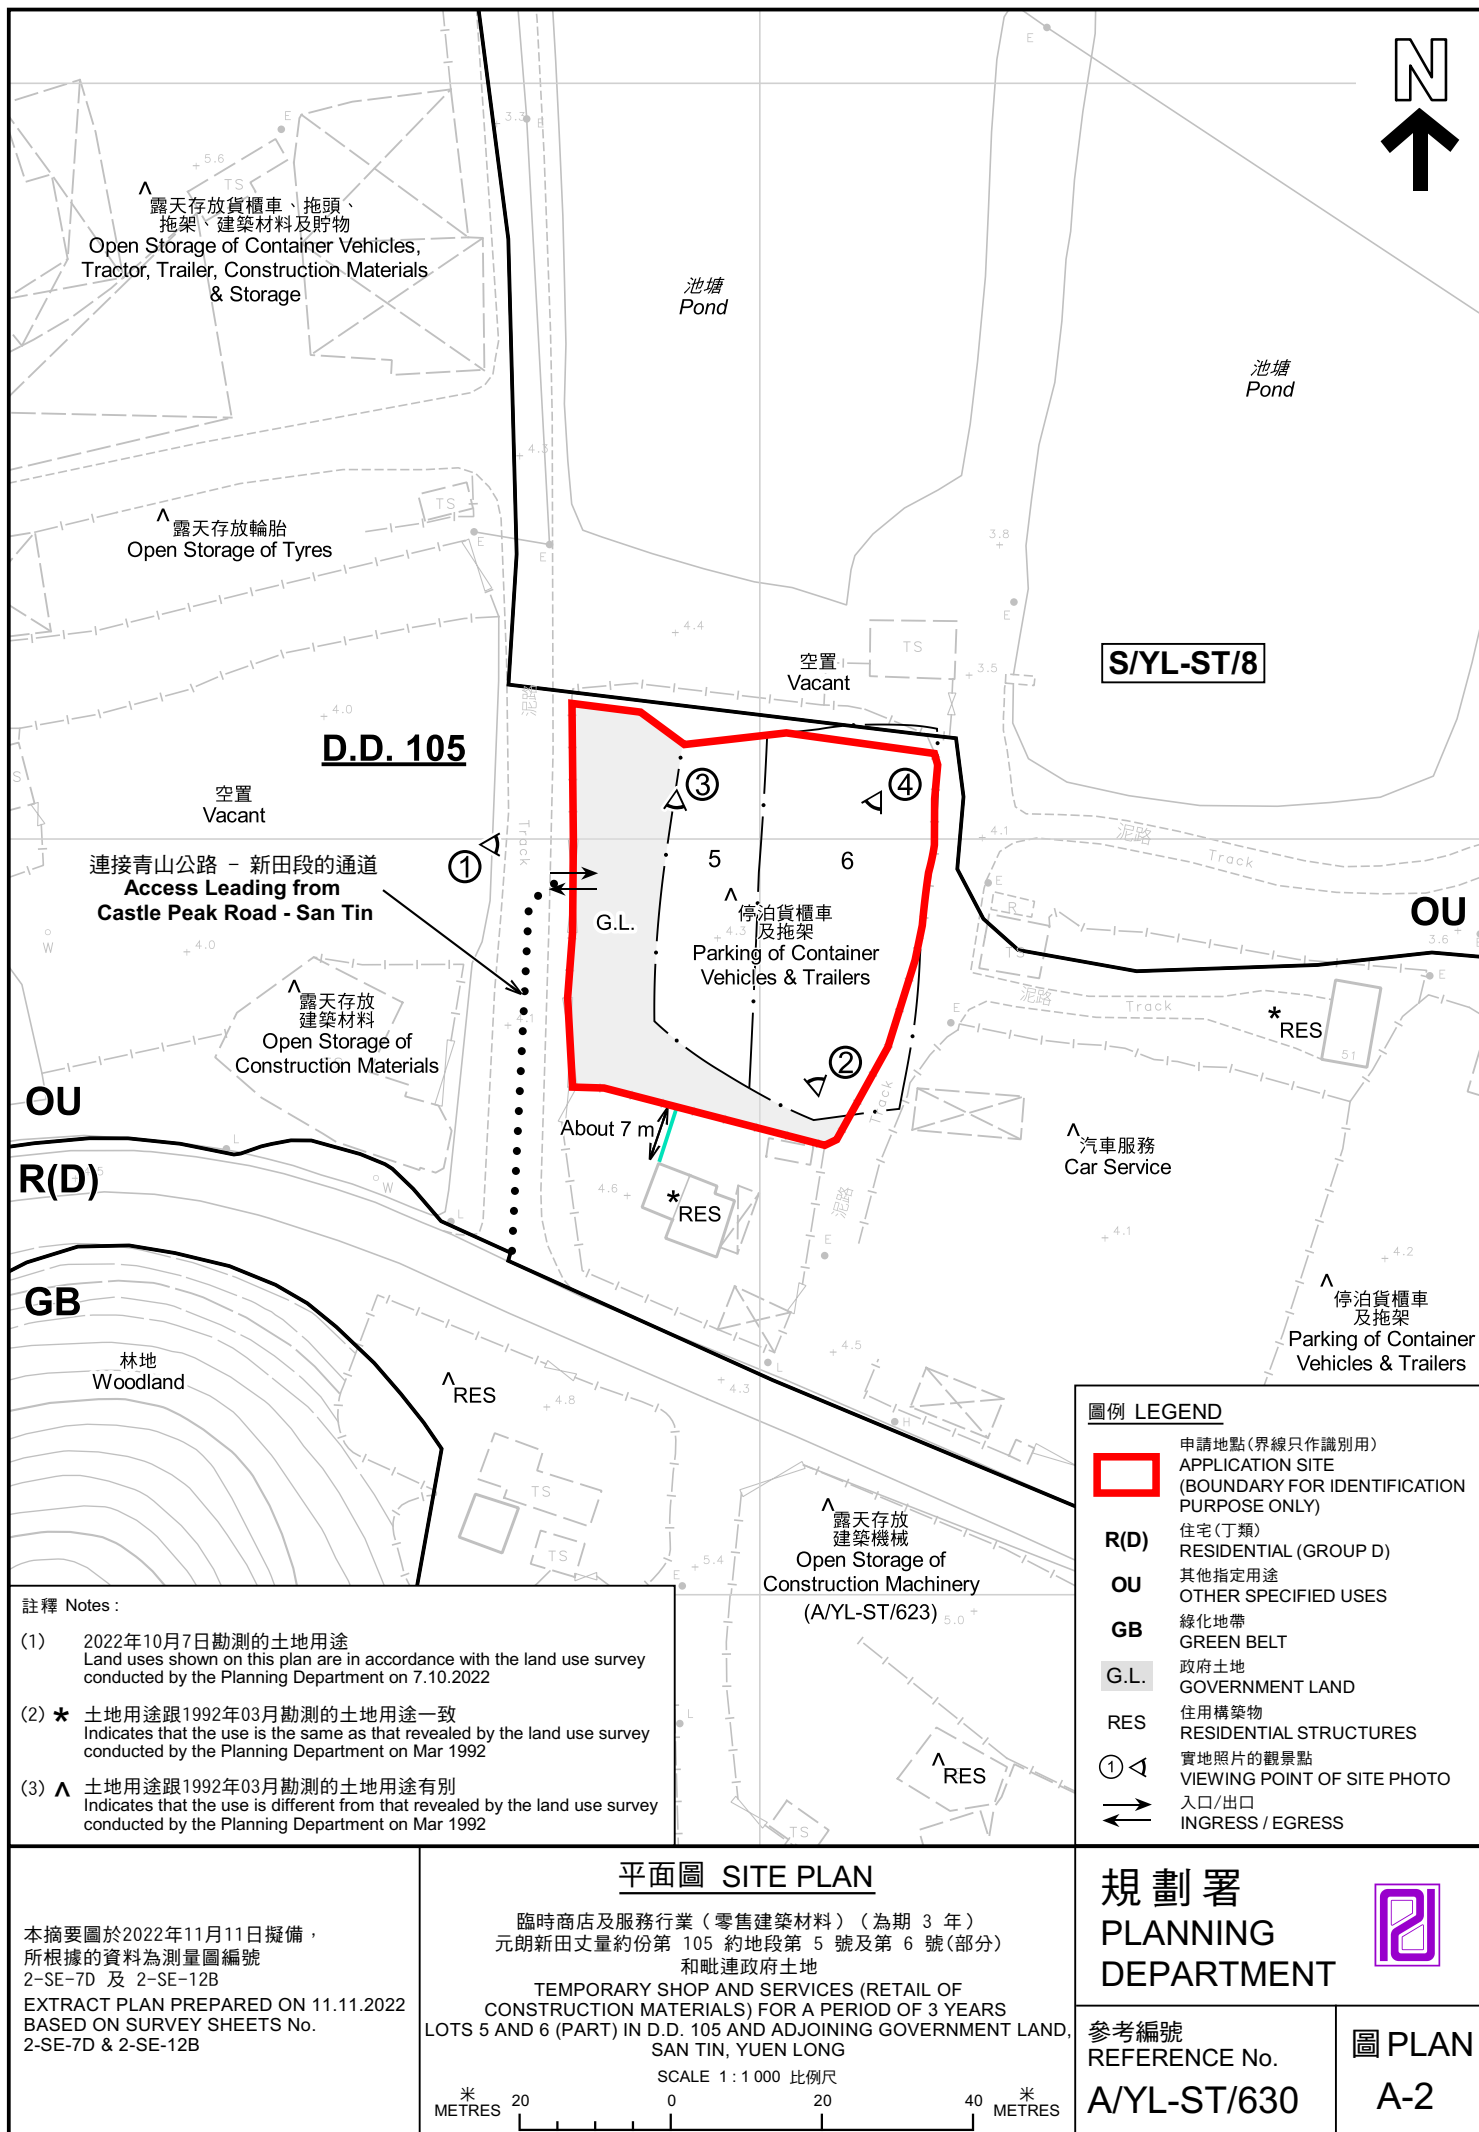



圖例 LEGEND



申請地點 (界線只作識別用)
APPLICATION SITE (BOUNDARY FOR
IDENTIFICATION PURPOSE ONLY)

航攝照片 AERIAL PHOTO

本摘要圖於2022年11月9日擬備，
所根據的資料為地政總署於2022年1月19日
拍得的航攝照片編號 E146641C
EXTRACT PLAN PREPARED ON 9.11.2022
BASED ON AERIAL PHOTO No.
E146641C TAKEN ON 19.1.2022
BY LANDS DEPARTMENT


臨時商店及服務行業 (零售建築材料) (為期 3 年)
元朗新田丈量約份第 105 約地段第 5 號及第 6 號 (部分)
和毗連政府土地
TEMPORARY SHOP AND SERVICES (RETAIL OF
CONSTRUCTION MATERIALS) FOR A PERIOD OF 3 YEARS
LOTS 5 AND 6 (PART) IN D.D. 105 AND ADJOINING GOVERNMENT LAND,
SAN TIN, YUEN LONG

規劃署
PLANNING
DEPARTMENT



參考編號
REFERENCE No.
A/YL-ST/630

圖 PLAN
A-3

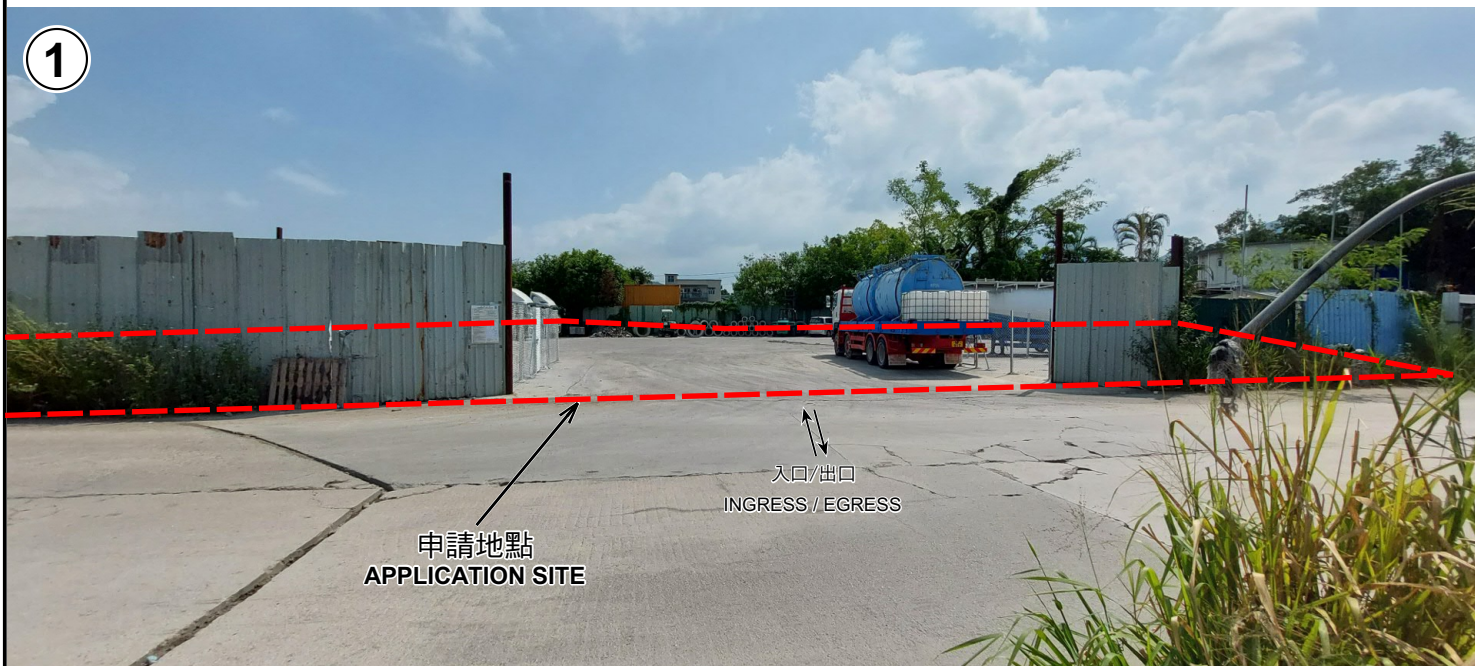

申請地點界線只作識別用 APPLICATION SITE BOUNDARY FOR IDENTIFICATION PURPOSE ONLY

實地照片 SITE PHOTOS

本圖於2022年11月9日擬備，所根據的資料為攝於2022年10月7日的實地照片
PLAN PREPARED ON 9.11.2022
BASED ON SITE PHOTOS
TAKEN ON 7.10.2022

臨時商店及服務行業（零售建築材料）（為期 3 年）
元朗新田丈量約份第 105 約地段第 5 號及第 6 號（部分）
和毗連政府土地
TEMPORARY SHOP AND SERVICES (RETAIL OF
CONSTRUCTION MATERIALS) FOR A PERIOD OF 3 YEARS
LOTS 5 AND 6 (PART) IN D.D. 105 AND ADJOINING GOVERNMENT LAND,
SAN TIN, YUEN LONG

規 劃 署
PLANNING
DEPARTMENT



參考編號
REFERENCE No.
A/YL-ST/630

圖 PLAN
A-4a

3



申請地點
APPLICATION SITE

入口/出口
INGRESS / EGRESS

4



申請地點
APPLICATION SITE

入口/出口
INGRESS / EGRESS

申請地點界線只作識別用 APPLICATION SITE BOUNDARY FOR IDENTIFICATION PURPOSE ONLY

實地照片 SITE PHOTOS

臨時商店及服務行業（零售建築材料）（為期 3 年）
元朗新田丈量約份第 105 約地段第 5 號及第 6 號（部分）
和毗連政府土地

TEMPORARY SHOP AND SERVICES (RETAIL OF
CONSTRUCTION MATERIALS) FOR A PERIOD OF 3 YEARS
LOTS 5 AND 6 (PART) IN D.D. 105 AND ADJOINING GOVERNMENT LAND,
SAN TIN, YUEN LONG

規 劃 署
PLANNING
DEPARTMENT



本圖於2022年11月9日擬備，所根據的
資料為攝於2022年10月7日的實地照片
PLAN PREPARED ON 9.11.2022
BASED ON SITE PHOTOS
TAKEN ON 7.10.2022

參考編號
REFERENCE No.
A/YL-ST/630

圖 PLAN
A-4b