


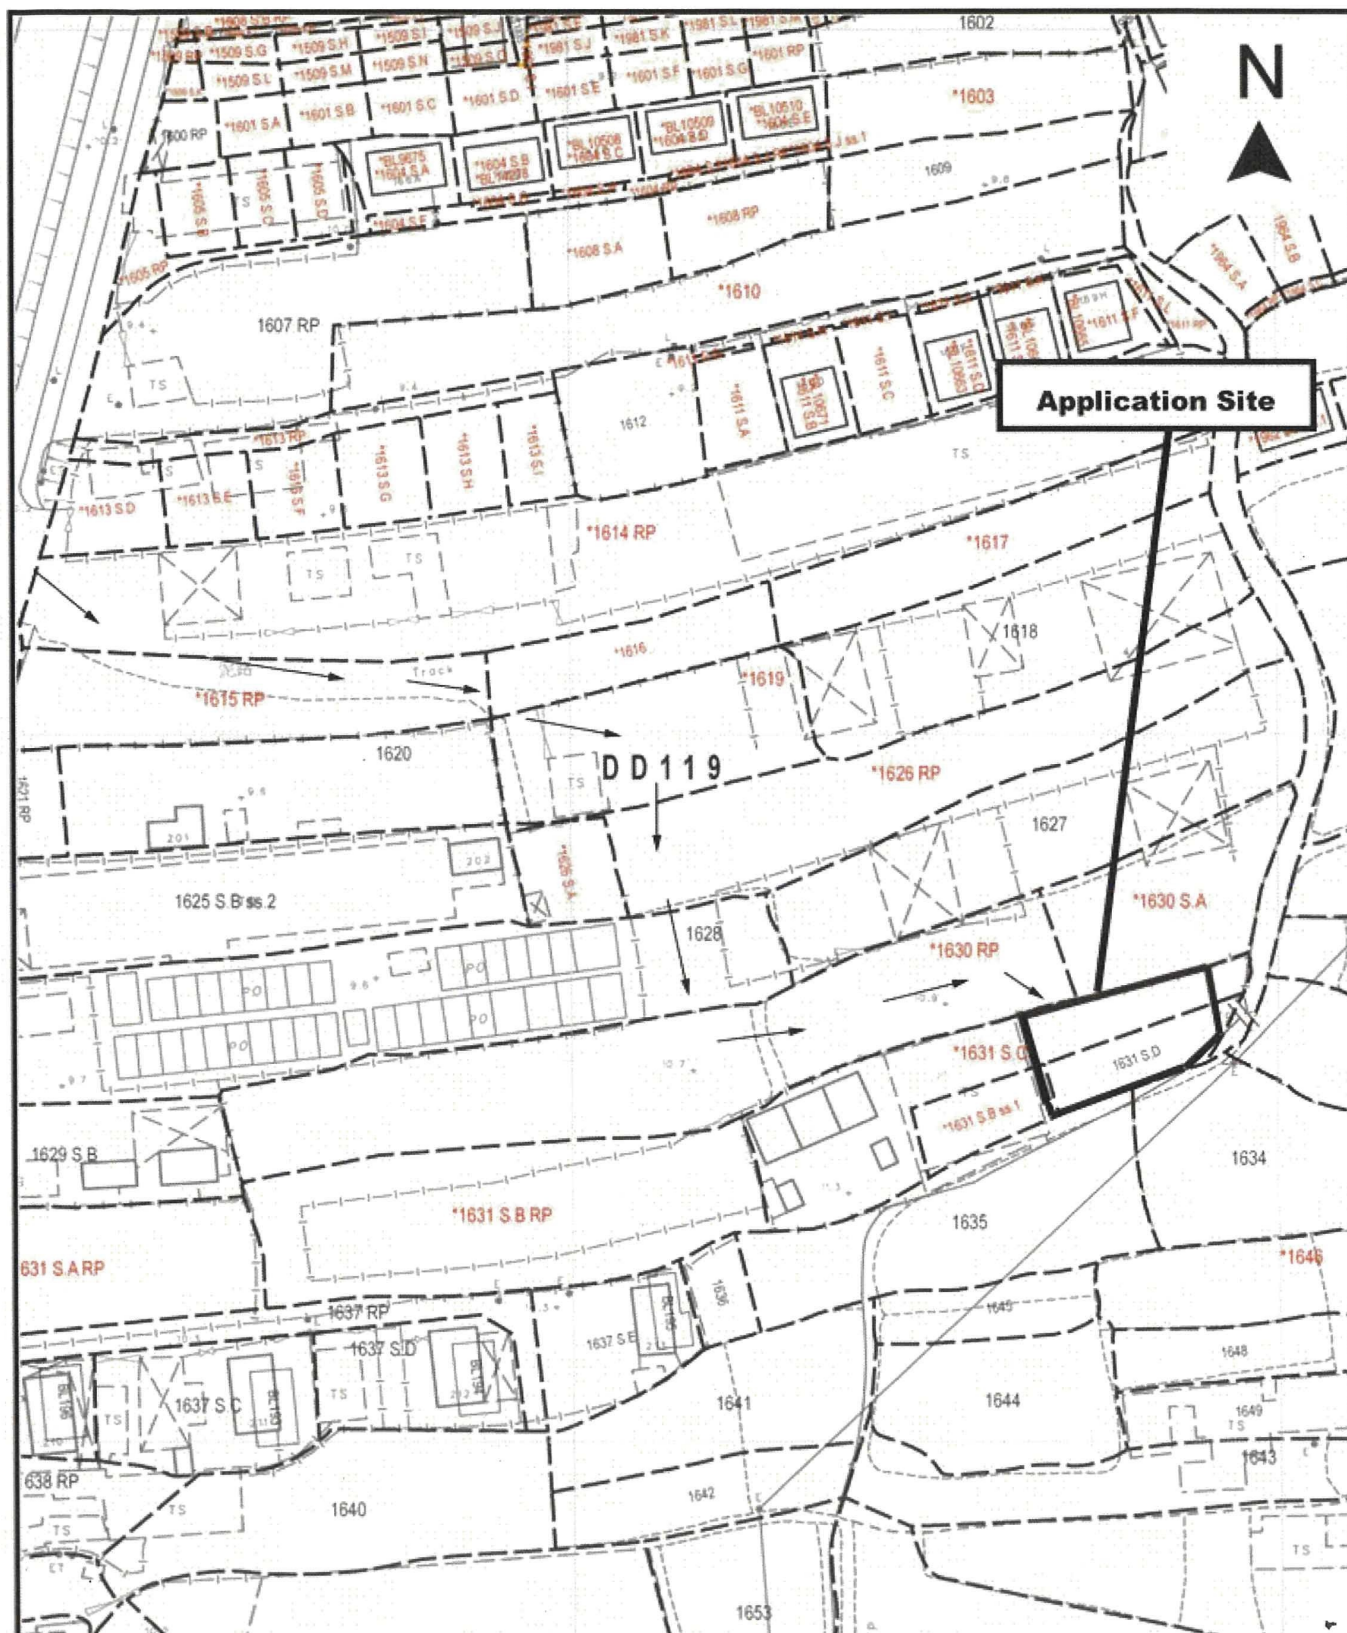

Project 項目名稱:

Proposed Temporary Shop and Services (Vehicle Spare Parts Shop) for a Period of 3 Years at Lot 1631 S.B ss.1 (Part), 1631 S.C (Part) & 1631 S.D (Part) in D.D. 119, Yuen Long, N.T.

Drawing Title 圖目:

Vehicular Access Plan

Remarks 備註:

→ Vehicular access leading from Kiu Hing Road

Drawing No. 圖號:

Figure 2

Scale 比例:


4:1000

(摘錄自申請人於 16.11.2021 呈交的補充資料)
(Extract from Applicant's Supplementary
Information Submitted on 16.11.2021)

參考編號
REFERENCE No.
A/YL-TT/532


繪圖 DRAWING
A-1

N

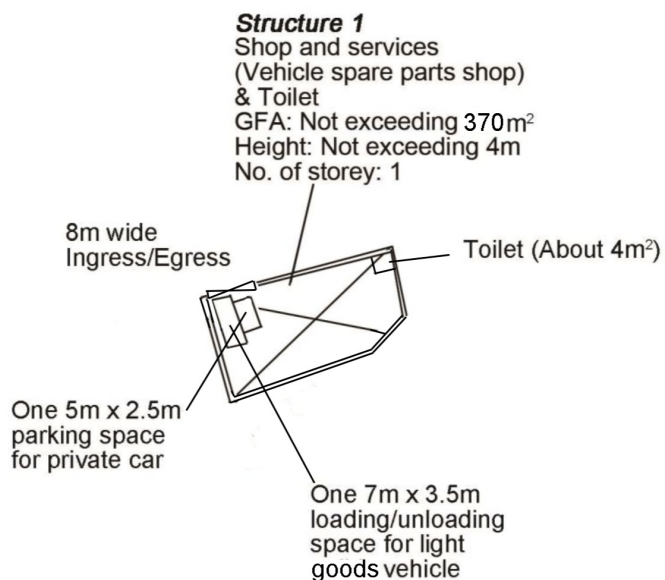


Project 項目名稱: Proposed Temporary Shop and Services (Vehicle Spare Parts Shop) for a Period of 3 Years at Lot 1631 S.B ss.1 (Part), 1631 S.C (Part) & 1631 S.D (Part) in D.D. 119, Yuen Long, N.T.	Drawing Title 圖目: Proposed Layout Plan	Remarks 備註:
	Drawing No. 圖號: Figure 3	

Scale 比例:
 1:1000

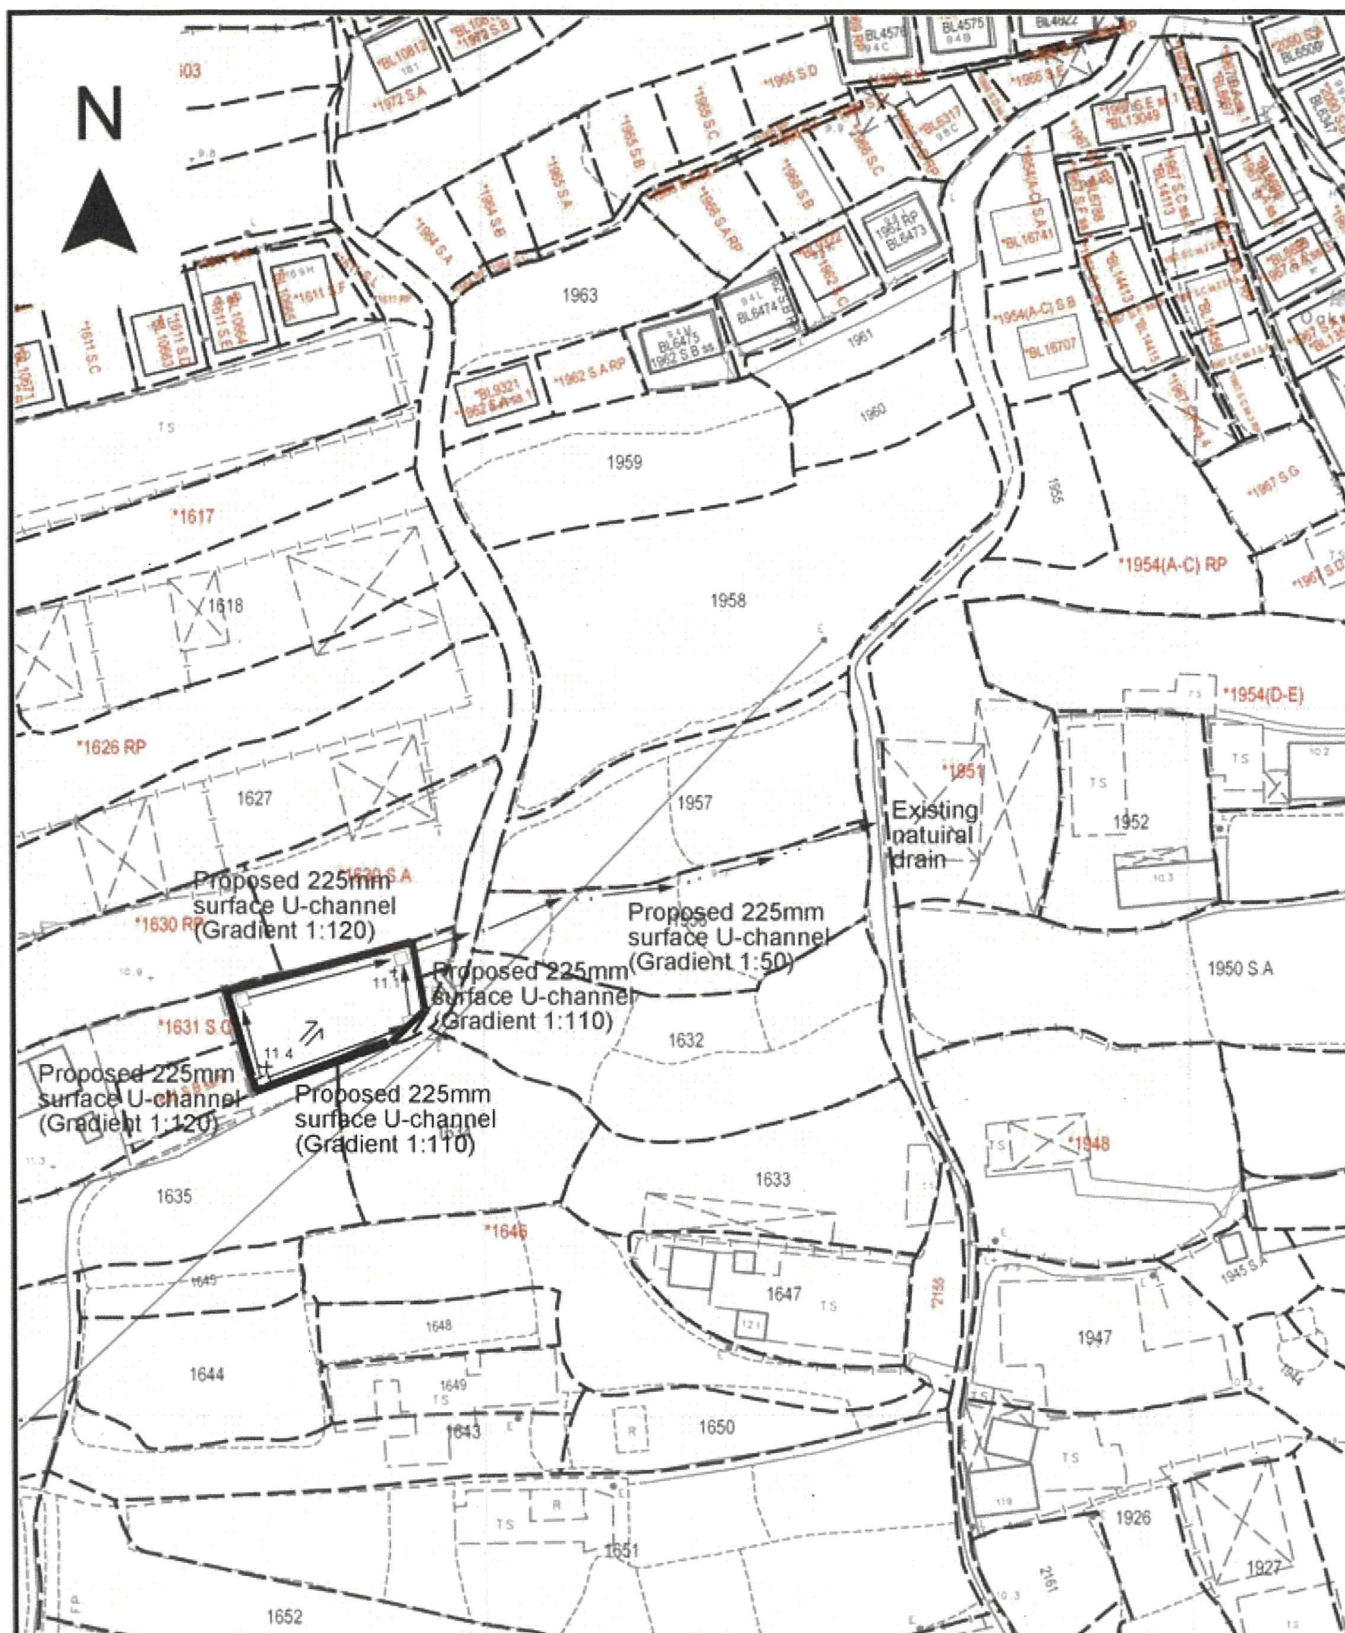

Project 項目名稱: Proposed Temporary Shop and Services (Vehicle Spare Parts Shop) for a Period of 3 Years at Lot 1631 S.B ss.1 (Part), 1631 S.C (Part) & 1631 S.D (Part) in D.D. 119, Yuen Long, N.T.	Drawing Title 圖目: Proposed Drainage Plan Drawing No. 圖號: Figure 4	Remarks 備註: +11.5 Level (mPD) □ Proposed catchpit ⇐ Flow of surface runoff Scale 比例: 1:1000
---	---	---

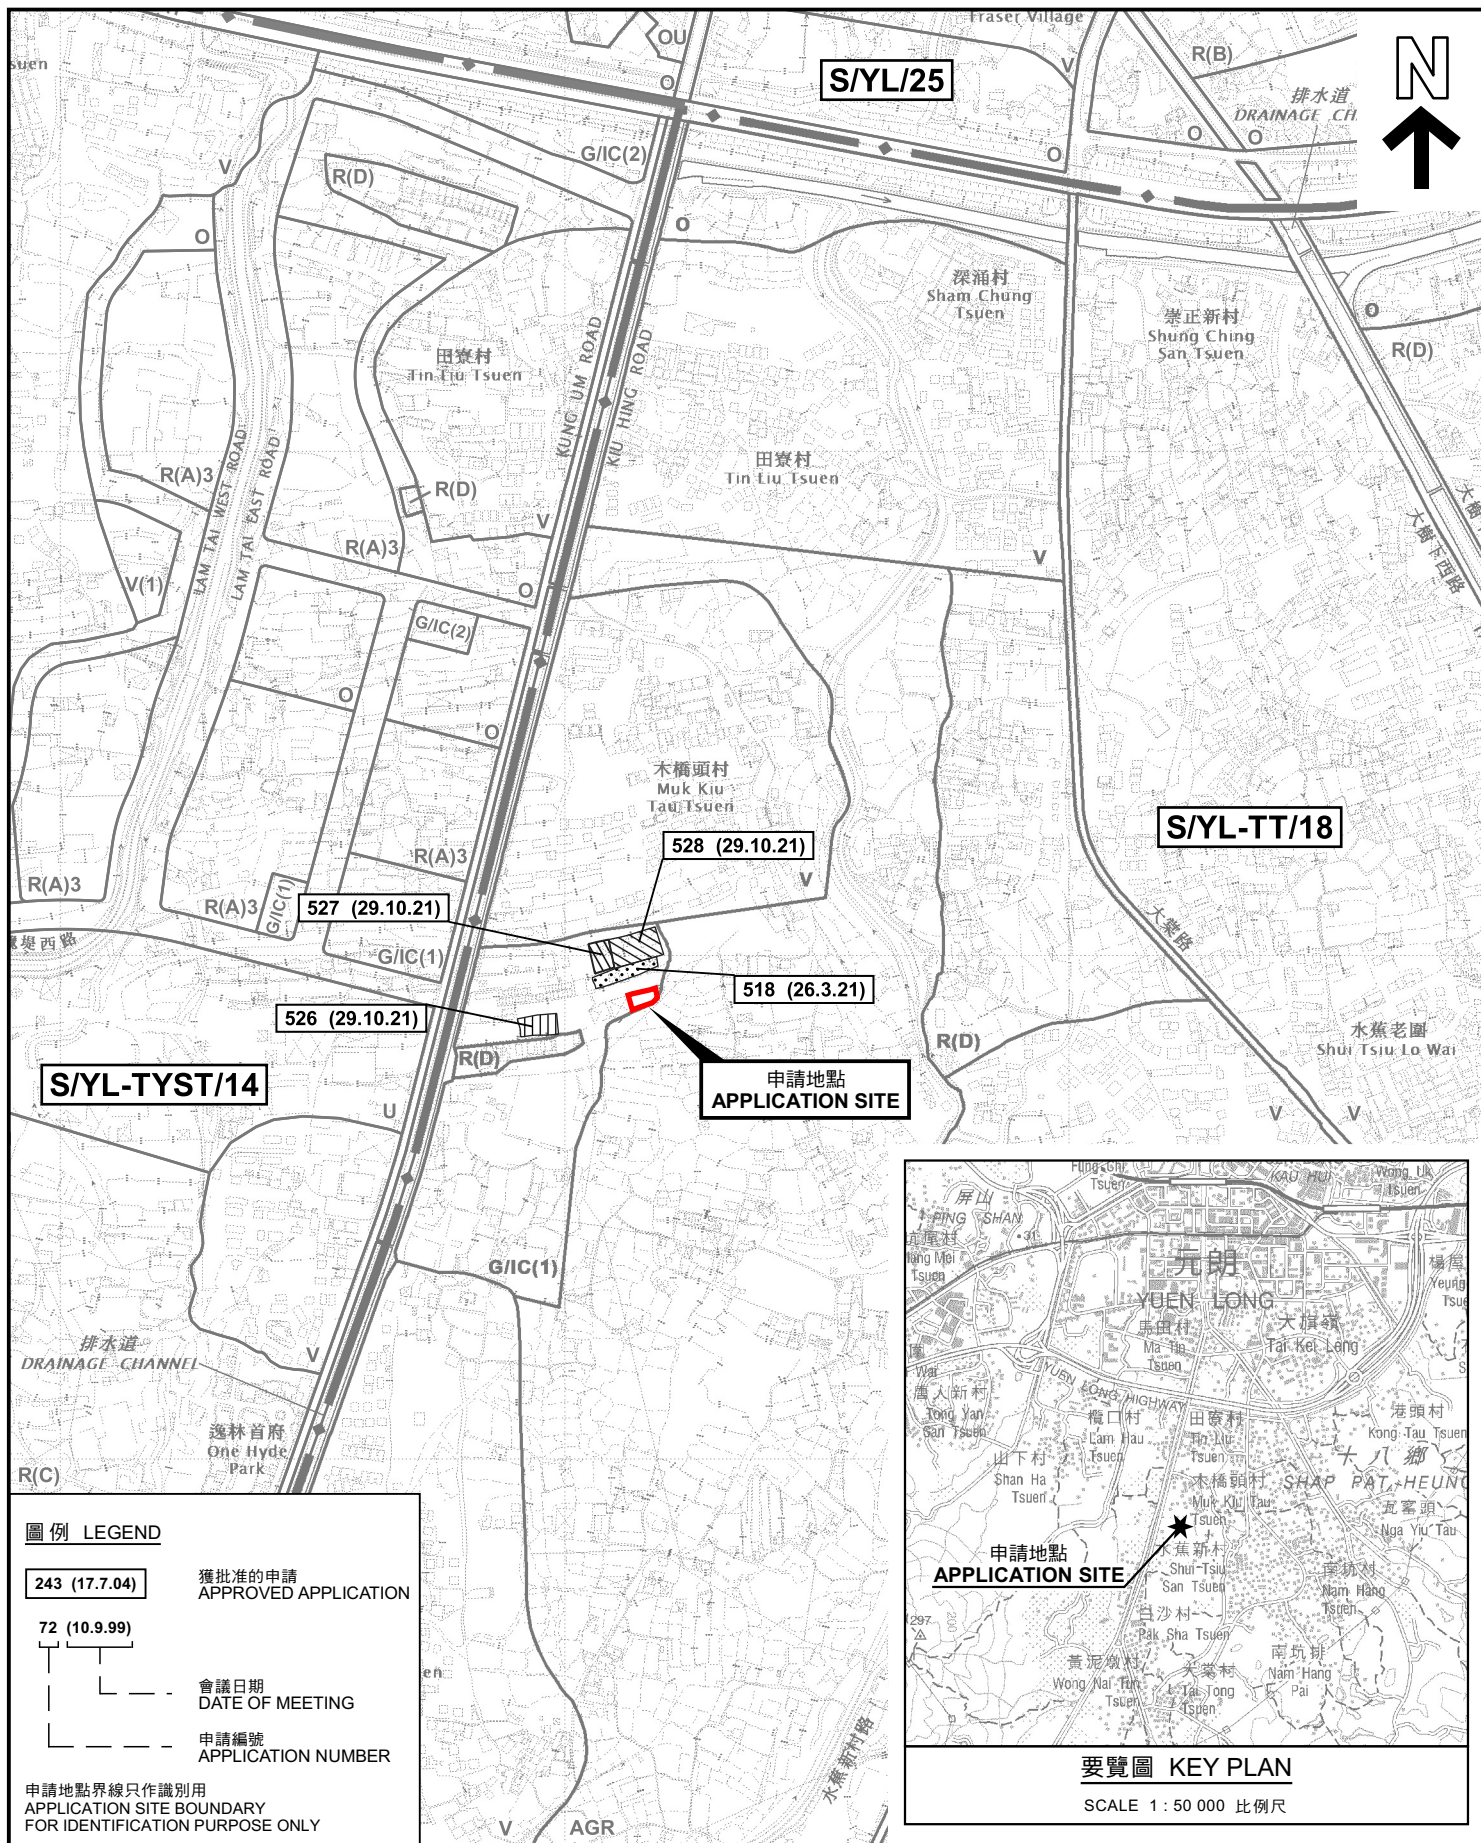

位置圖及同類申請 LOCATION PLAN WITH SIMILAR APPLICATIONS

擬議臨時商店及服務行業(為期3年)
元朗丈量約份第119約地段第1631號B分段第1小分段(部分)、
第1631號C分段(部分)及第1631號D分段(部分)
PROPOSED TEMPORARY SHOP AND SERVICES FOR A PERIOD OF 3 YEARS
LOT 1631 S.B ss.1 (PART), 1631 S.C (PART) AND 1631 S.D (PART)
IN D.D. 119, YUEN LONG

SCALE 1 : 7 500 比例尺

米 100 0 100 200 300 米
METRES


規劃署
PLANNING
DEPARTMENT



參考編號
REFERENCE No.
A/YL-TT/532

圖 PLAN
A-1

本摘要圖於2021年12月24日擬備，
所根據的資料為於2021年8月10日
核准的分區計劃大綱圖編號 S/YL-TT/18
EXTRACT PLAN PREPARED ON 24.12.2021
BASED ON OUTLINE ZONING PLAN No.
S/YL-TT/18 APPROVED ON 10.8.2021

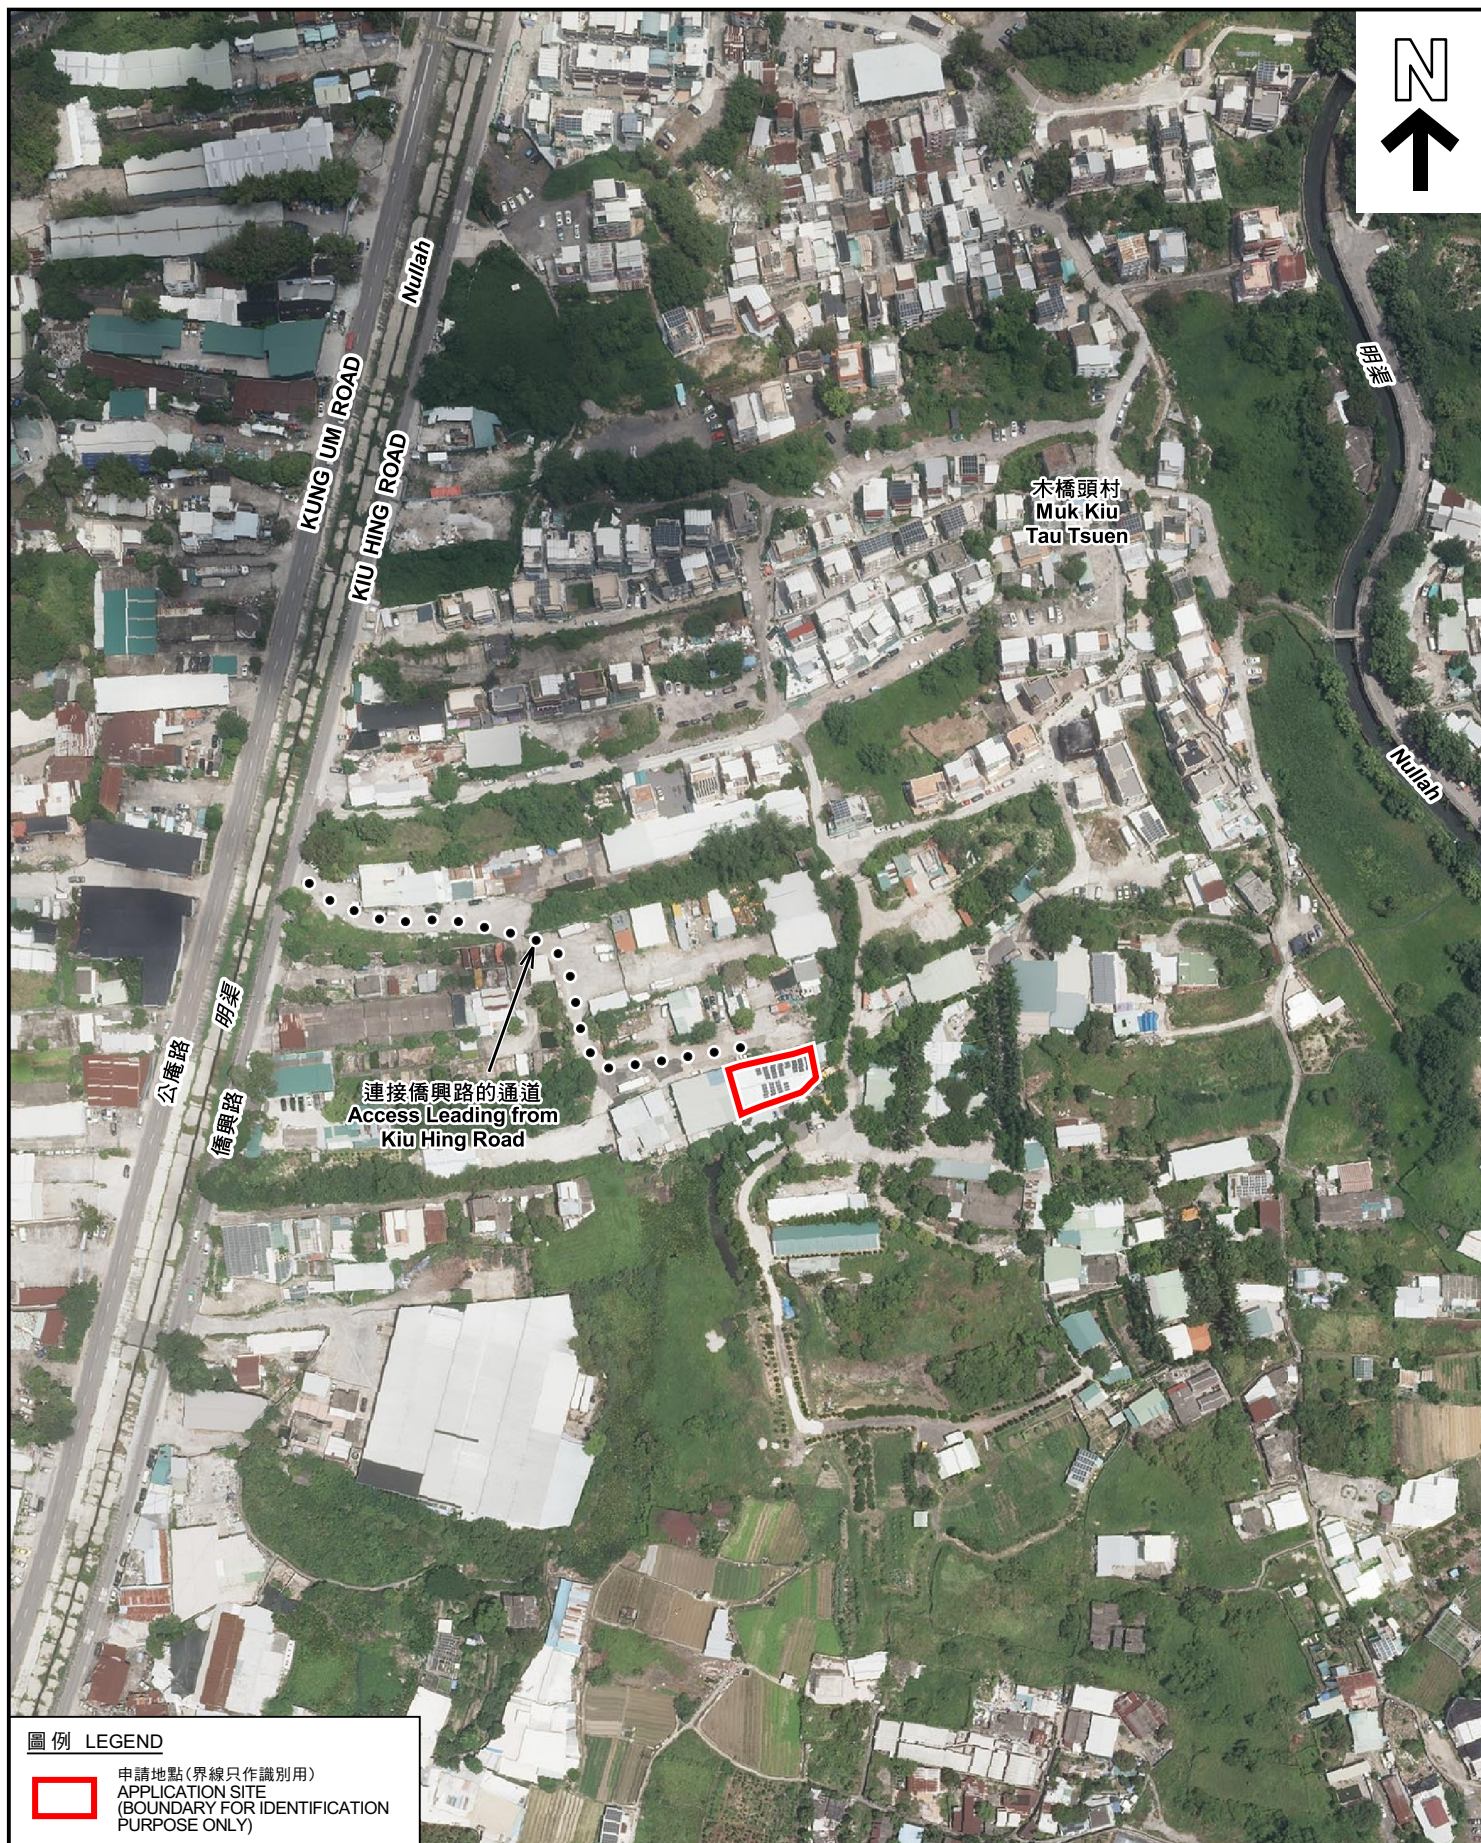

圖例 LEGEND

 申請地點(界線只作識別用)
APPLICATION SITE
(BOUNDARY FOR IDENTIFICATION
PURPOSE ONLY)

航攝照片 AERIAL PHOTO

本摘要圖於2021年12月24日擬備，所根據的資料為地政總署於2021年8月22日拍得的航攝照片編號 E140842C
EXTRACT PLAN PREPARED ON 24.12.2021
BASED ON AERIAL PHOTO No.
E140842C TAKEN ON 22.8.2021
BY LANDS DEPARTMENT

擬議臨時商店及服務行業(為期3年)
元朗丈量約份第119約地段第1631號B分段第1小分段(部分)、
第1631號C分段(部分)及第1631號D分段(部分)
PROPOSED TEMPORARY SHOP AND SERVICES FOR A PERIOD OF 3 YEARS
LOT 1631 S.B ss.1 (PART), 1631 S.C (PART) AND 1631 S.D (PART)
IN D.D. 119, YUEN LONG

規劃署
PLANNING
DEPARTMENT



參考編號
REFERENCE No.
A/YL-TT/532

圖 PLAN
A-3



實地照片 SITE PHOTOS

本圖於2021年12月24日擬備，所根據的資料為攝於2021年11月23日的實地照片
PLAN PREPARED ON 24.12.2021
BASED ON SITE PHOTOS
TAKEN ON 23.11.2021

擬議臨時商店及服務行業(為期3年)
元朗丈量約份第119約地段第1631號B分段第1小分段(部分)、
第1631號C分段(部分)及第1631號D分段(部分)
PROPOSED TEMPORARY SHOP AND SERVICES FOR A PERIOD OF 3 YEARS
LOT 1631 S.B ss.1 (PART), 1631 S.C (PART) AND 1631 S.D (PART)
IN D.D. 119, YUEN LONG

規 劃 署
PLANNING
DEPARTMENT



參考編號
REFERENCE No.
A/YL-TT/532

圖 PLAN
A-4