


N

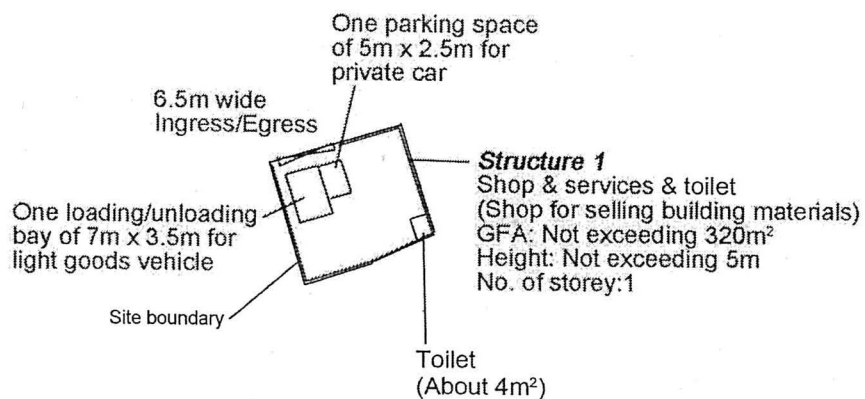

Project 項目名稱:

Temporary Shop and Services (Shop for Selling Building Materials) for a Period of 3 Years at Lots 1631 S.B ss.1 (Part) & 1631 S.C (Part) in D.D. 119, Yuen Long, N.T.

Drawing Title 圖目:

Proposed Layout Plan

Remarks 備註:

Drawing No. 圖號:

Figure 3


Scale 比例:

4:1000

(摘錄自申請人於 24. 12. 2021 呈交的申請書)
(Extract from Applicant's
Submission of 24.12.2021)

參考編號
REFERENCE No.
A/YL-TT/540

繪圖 DRAWING
A-2

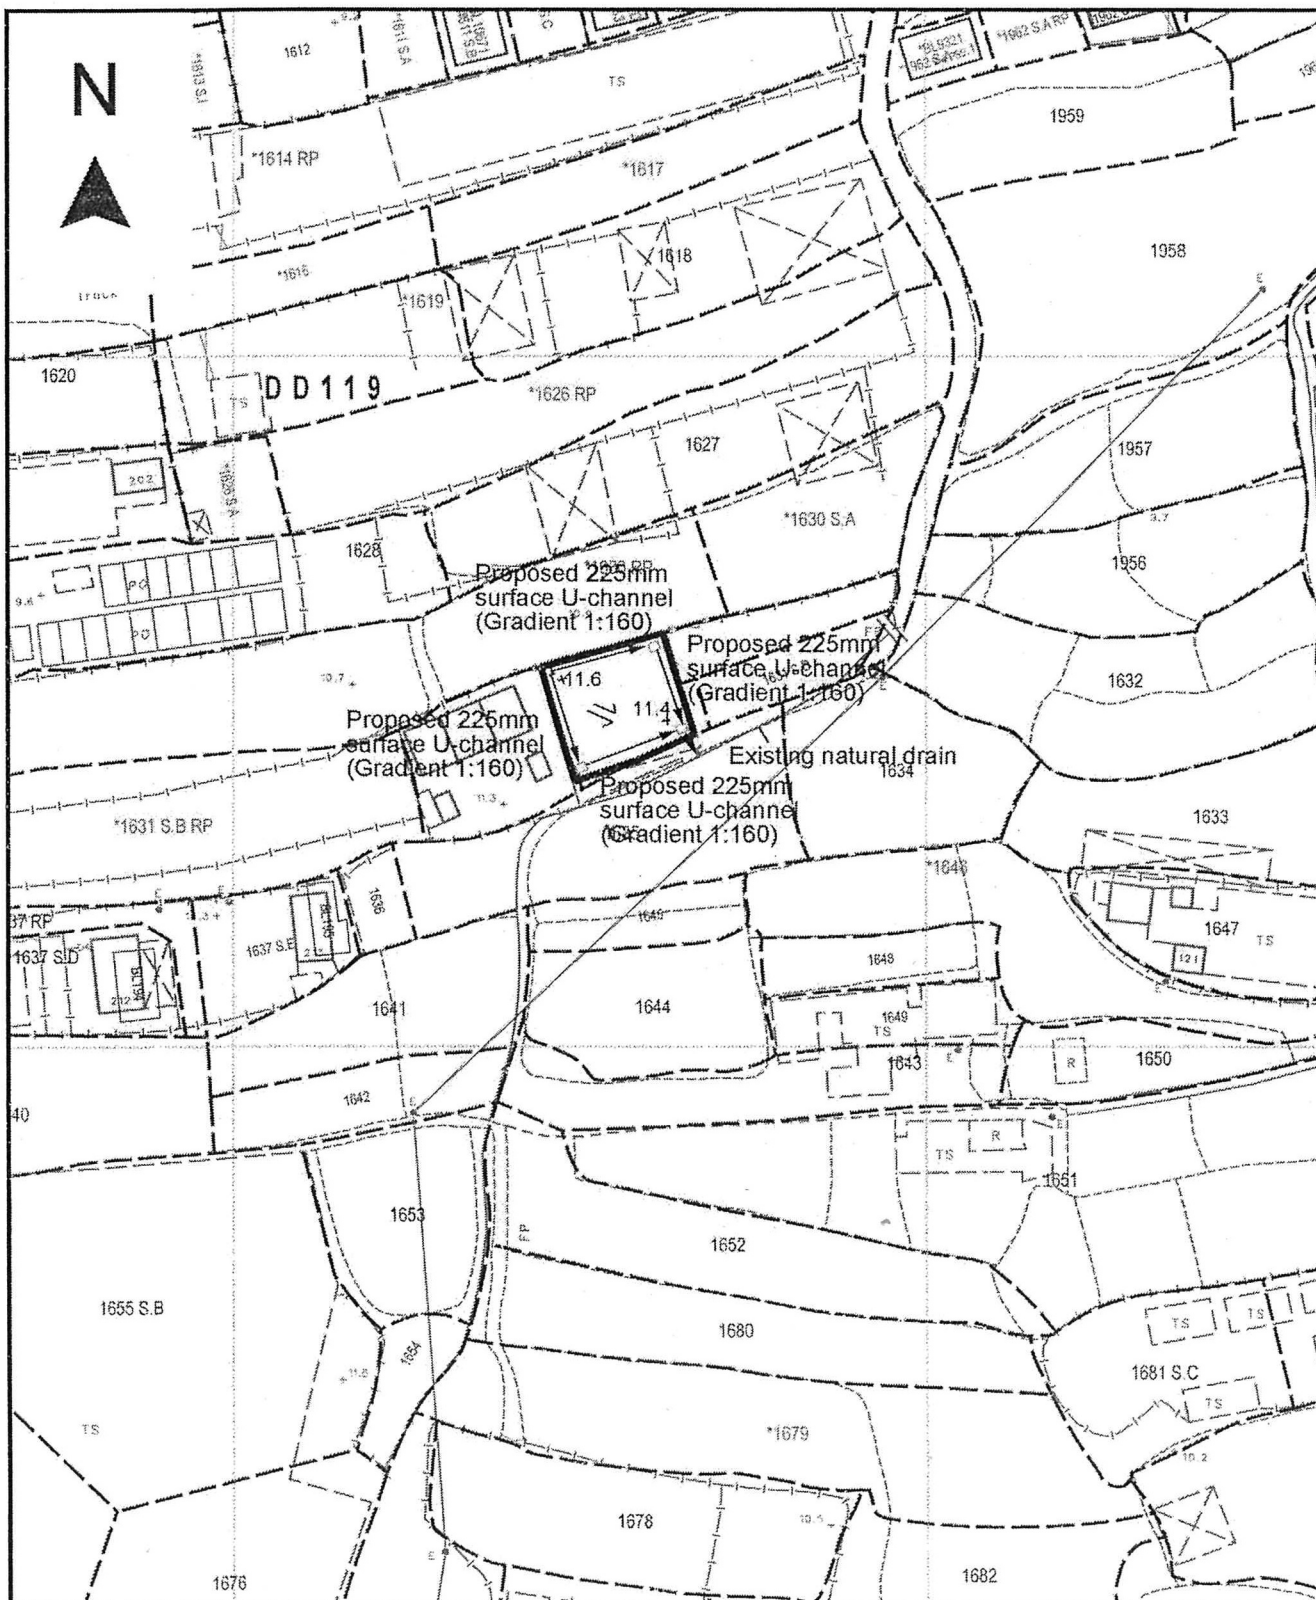

Project 項目名稱:

Temporary Shop and Services (Shop for Selling Building Materials) for a Period of 3 Years at Lots 1631 S.B ss.1 (Part) & 1631 S.C (Part) in D.D. 119, Yuen Long, N.T.

Drawing Title 圖目:

Proposed Drainage Plan

Drawing No. 圖號:

Figure 4

Remarks 備註:


+11.4 Level (mPD)

□ Proposed catchpit


⇐ Flow of surface runoff


Scale 比例:

1:1000

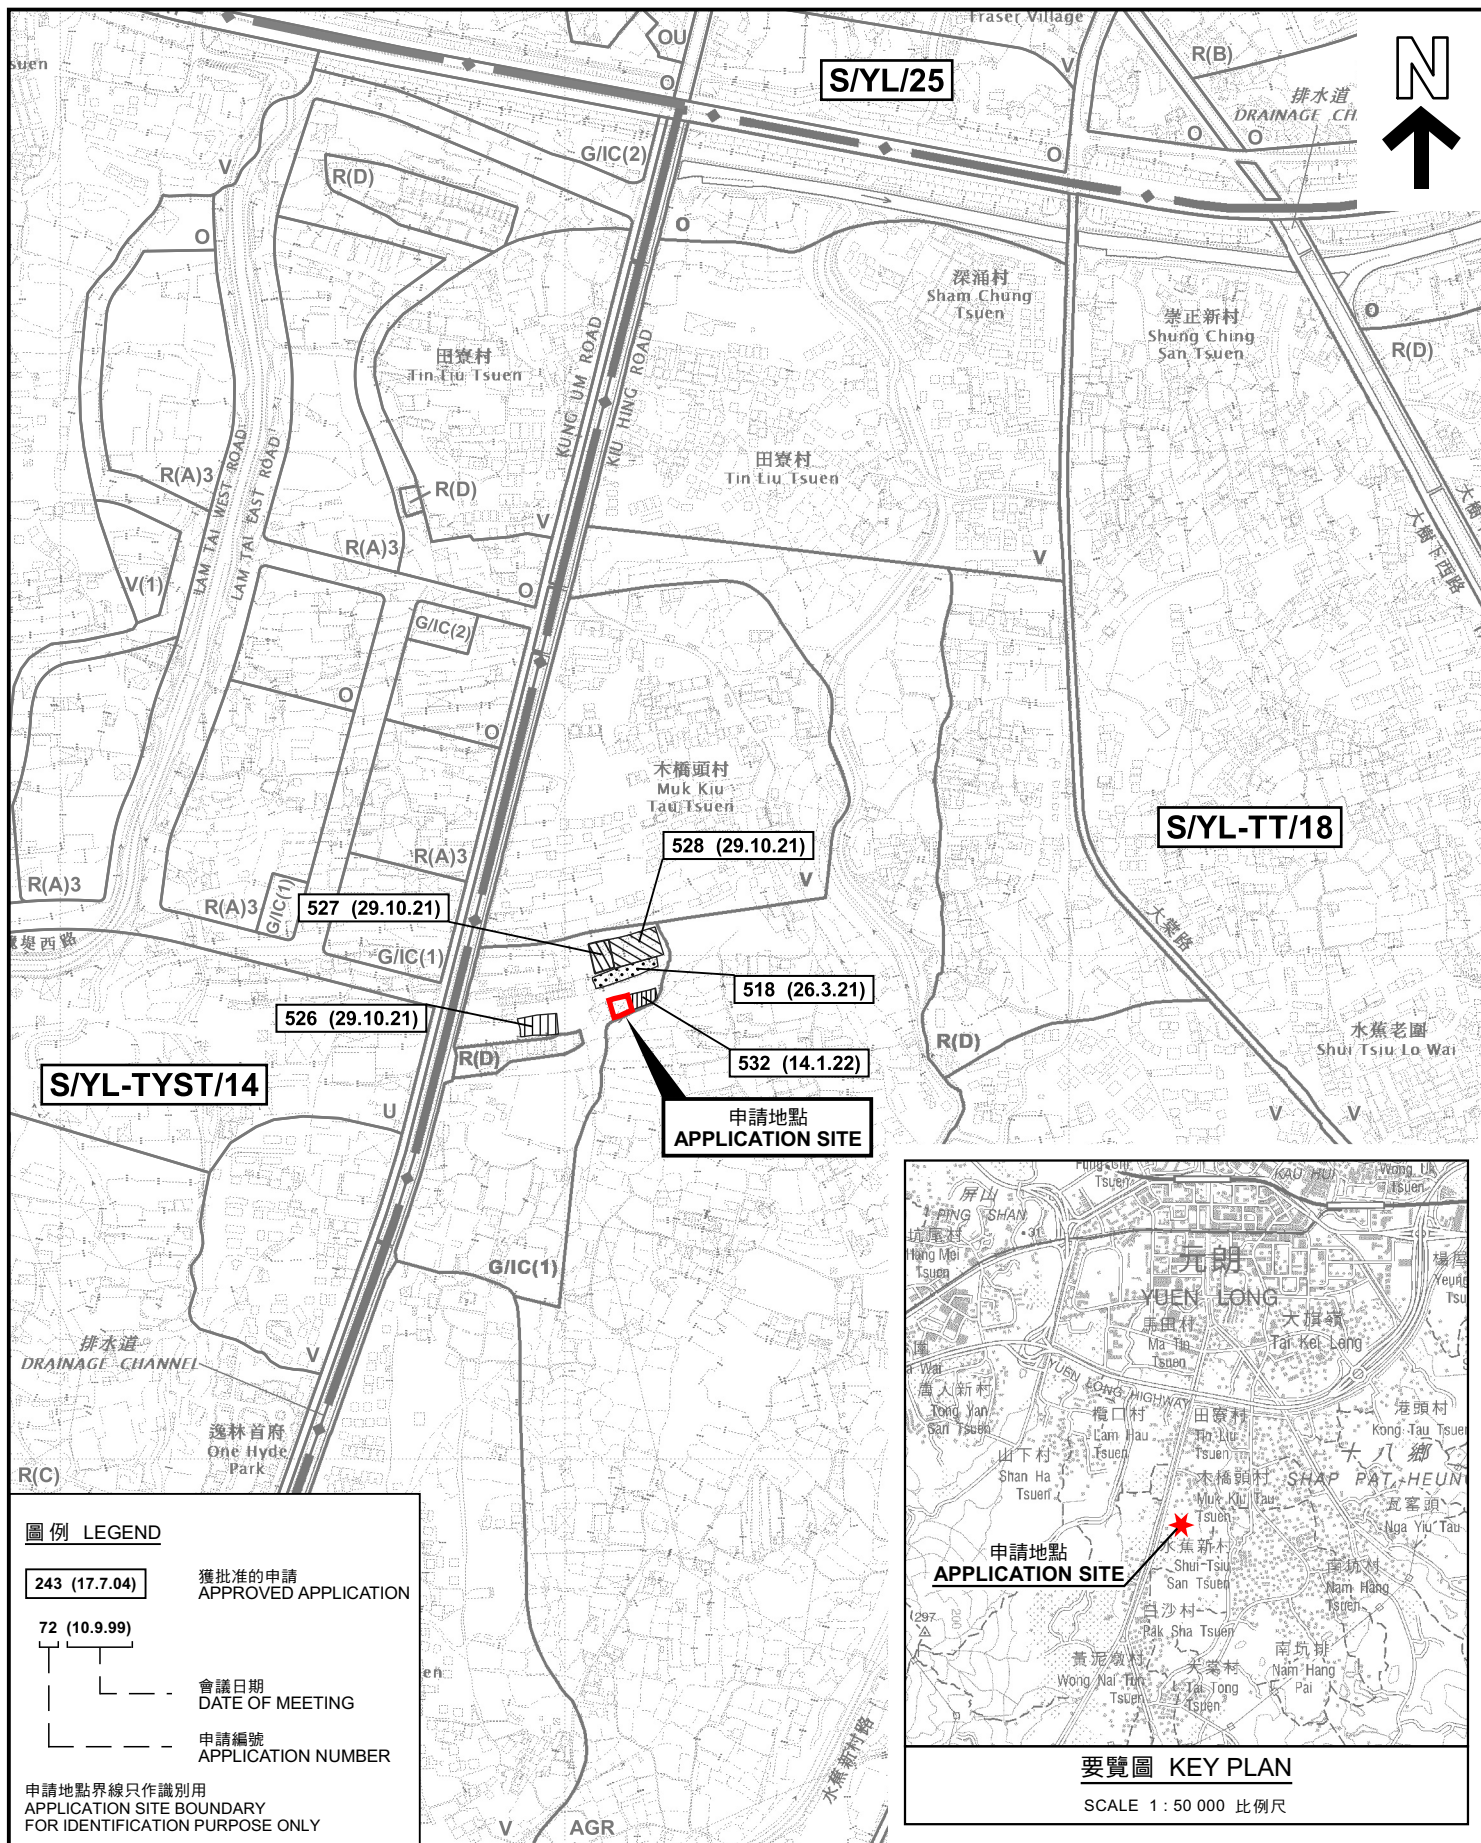

<p>本摘要圖於2022年1月18日擬備， 所根據的資料為於2021年8月10日 核准的分區計劃大綱圖編號 S/YL-TT/18 EXTRACT PLAN PREPARED ON 18.1.2022 BASED ON OUTLINE ZONING PLAN No. S/YL-TT/18 APPROVED ON 10.8.2021</p>	<p>位置圖及同類申請 LOCATION PLAN WITH SIMILAR APPLICATIONS</p> <p>擬議臨時商店及服務行業(為期3年) 元朗丈量約份第119約地段第1631號B分段第1小分段(部分)及第1631號C分段(部分) PROPOSED TEMPORARY SHOP AND SERVICES FOR A PERIOD OF 3 YEARS LOTS 1631 S.B ss.1 (PART) AND 1631 S.C (PART) IN D.D. 119, YUEN LONG</p> <p>SCALE 1 : 7 500 比例尺</p> <p>米 100 0 100 200 300 米 METRES</p>	<p>規劃署 PLANNING DEPARTMENT</p> <p>參考編號 REFERENCE No. A/YL-TT/540</p> <p>圖 PLAN A-1</p>
---	---	--

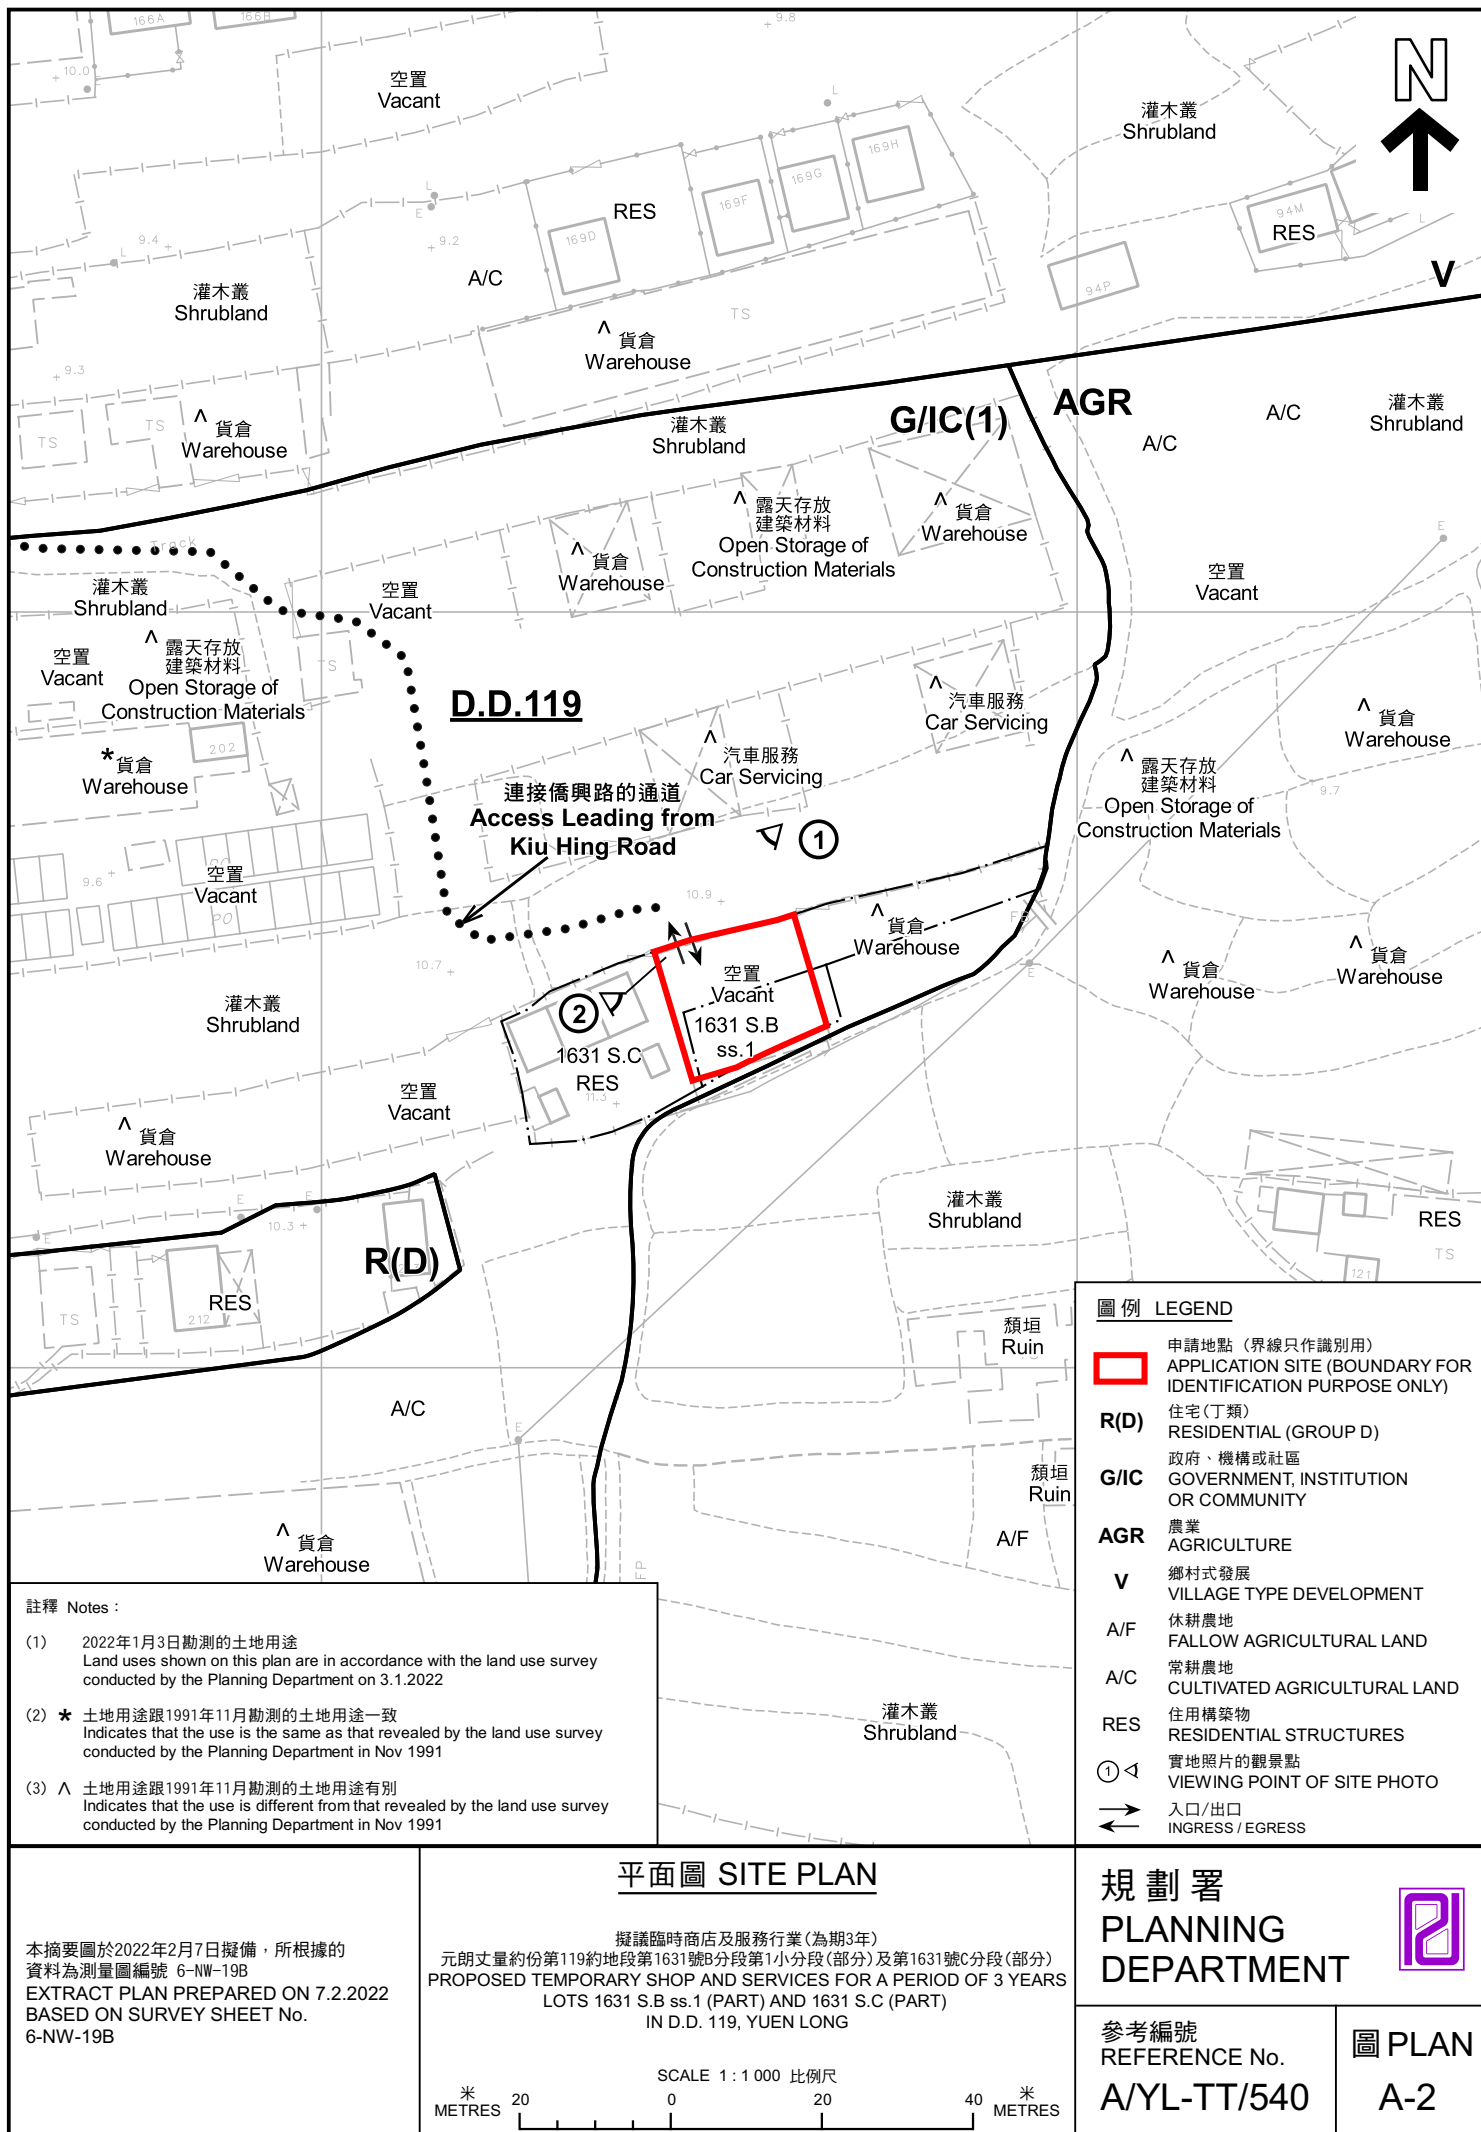

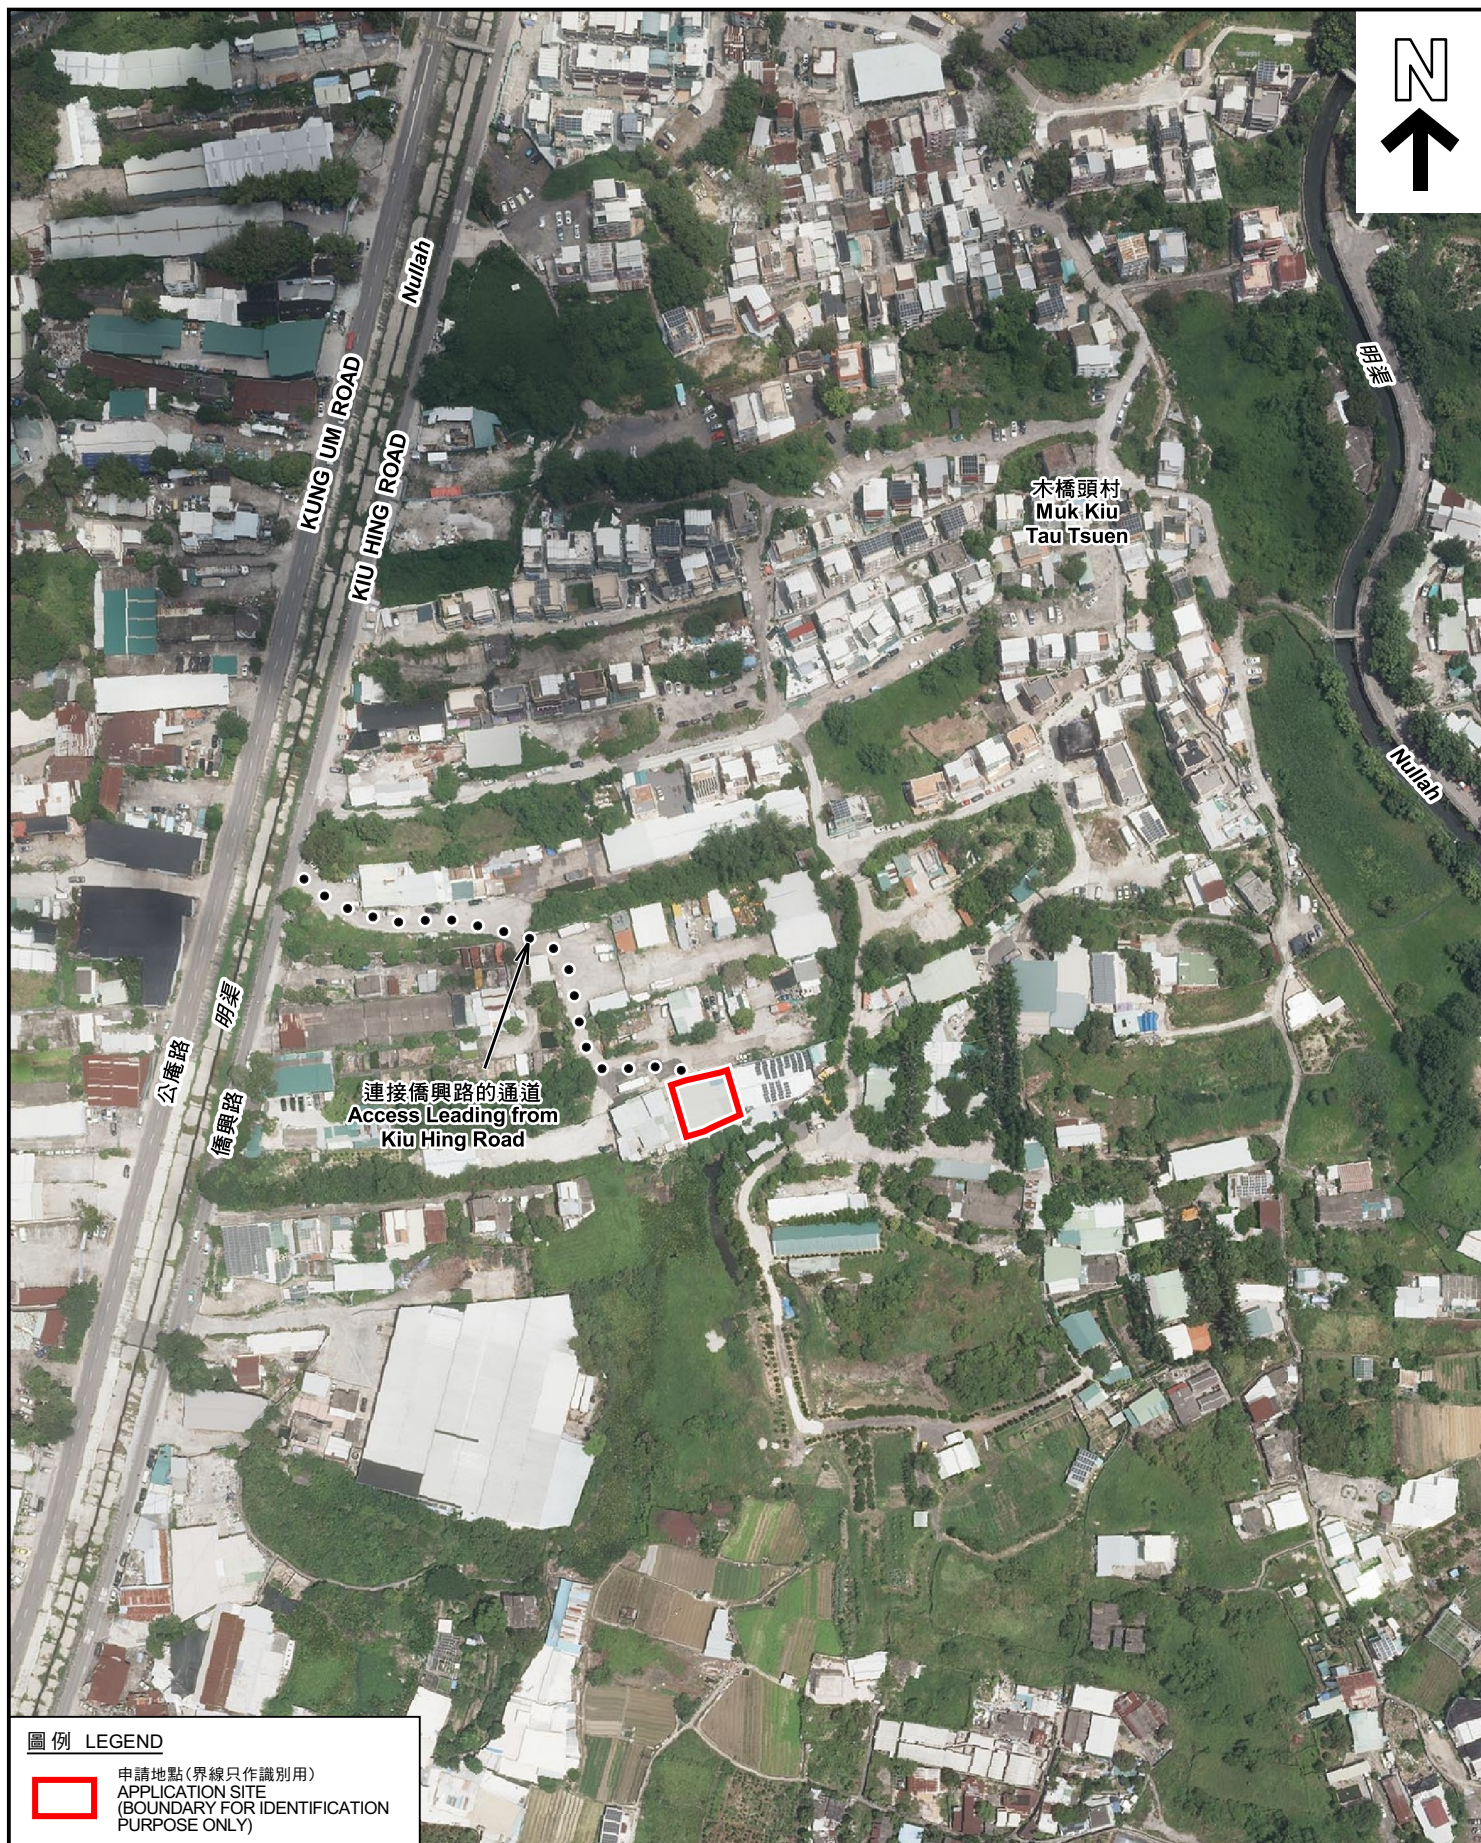

圖例 LEGEND

 申請地點(界線只作識別用)
APPLICATION SITE
(BOUNDARY FOR IDENTIFICATION
PURPOSE ONLY)

航攝照片 AERIAL PHOTO

本摘要圖於2022年1月18日擬備，所根據的資料為地政總署於2021年8月22日拍得的航攝照片編號 E140842C
EXTRACT PLAN PREPARED ON 18.1.2022
BASED ON AERIAL PHOTO No.
E140842C TAKEN ON 22.8.2021
BY LANDS DEPARTMENT

擬議臨時商店及服務行業(為期3年)
元朗丈量約份第119約地段第1631號B分段第1小分段(部分)及第1631號C分段(部分)
PROPOSED TEMPORARY SHOP AND SERVICES FOR A PERIOD OF 3 YEARS
LOTS 1631 S.B ss.1 (PART) AND 1631 S.C (PART)
IN D.D. 119, YUEN LONG

規劃署
PLANNING
DEPARTMENT



參考編號
REFERENCE No.
A/YL-TT/540

圖 PLAN
A-3



實地照片 SITE PHOTOS

本圖於2022年1月28日擬備，所根據的
資料為攝於2021年12月31日的實地照片
PLAN PREPARED ON 28.1.2022
BASED ON SITE PHOTOS
TAKEN ON 31.12.2021

擬議臨時商店及服務行業(為期3年)
元朗丈量約份第119約地段第1631號B分段第1小分段(部分)及第1631號C分段(部分)
PROPOSED TEMPORARY SHOP AND SERVICES FOR A PERIOD OF 3 YEARS
LOTS 1631 S.B ss.1 (PART) AND 1631 S.C (PART)
IN D.D. 119, YUEN LONG

規 劃 署
PLANNING
DEPARTMENT



參考編號
REFERENCE No.
A/YL-TT/540

圖 PLAN
A-4