


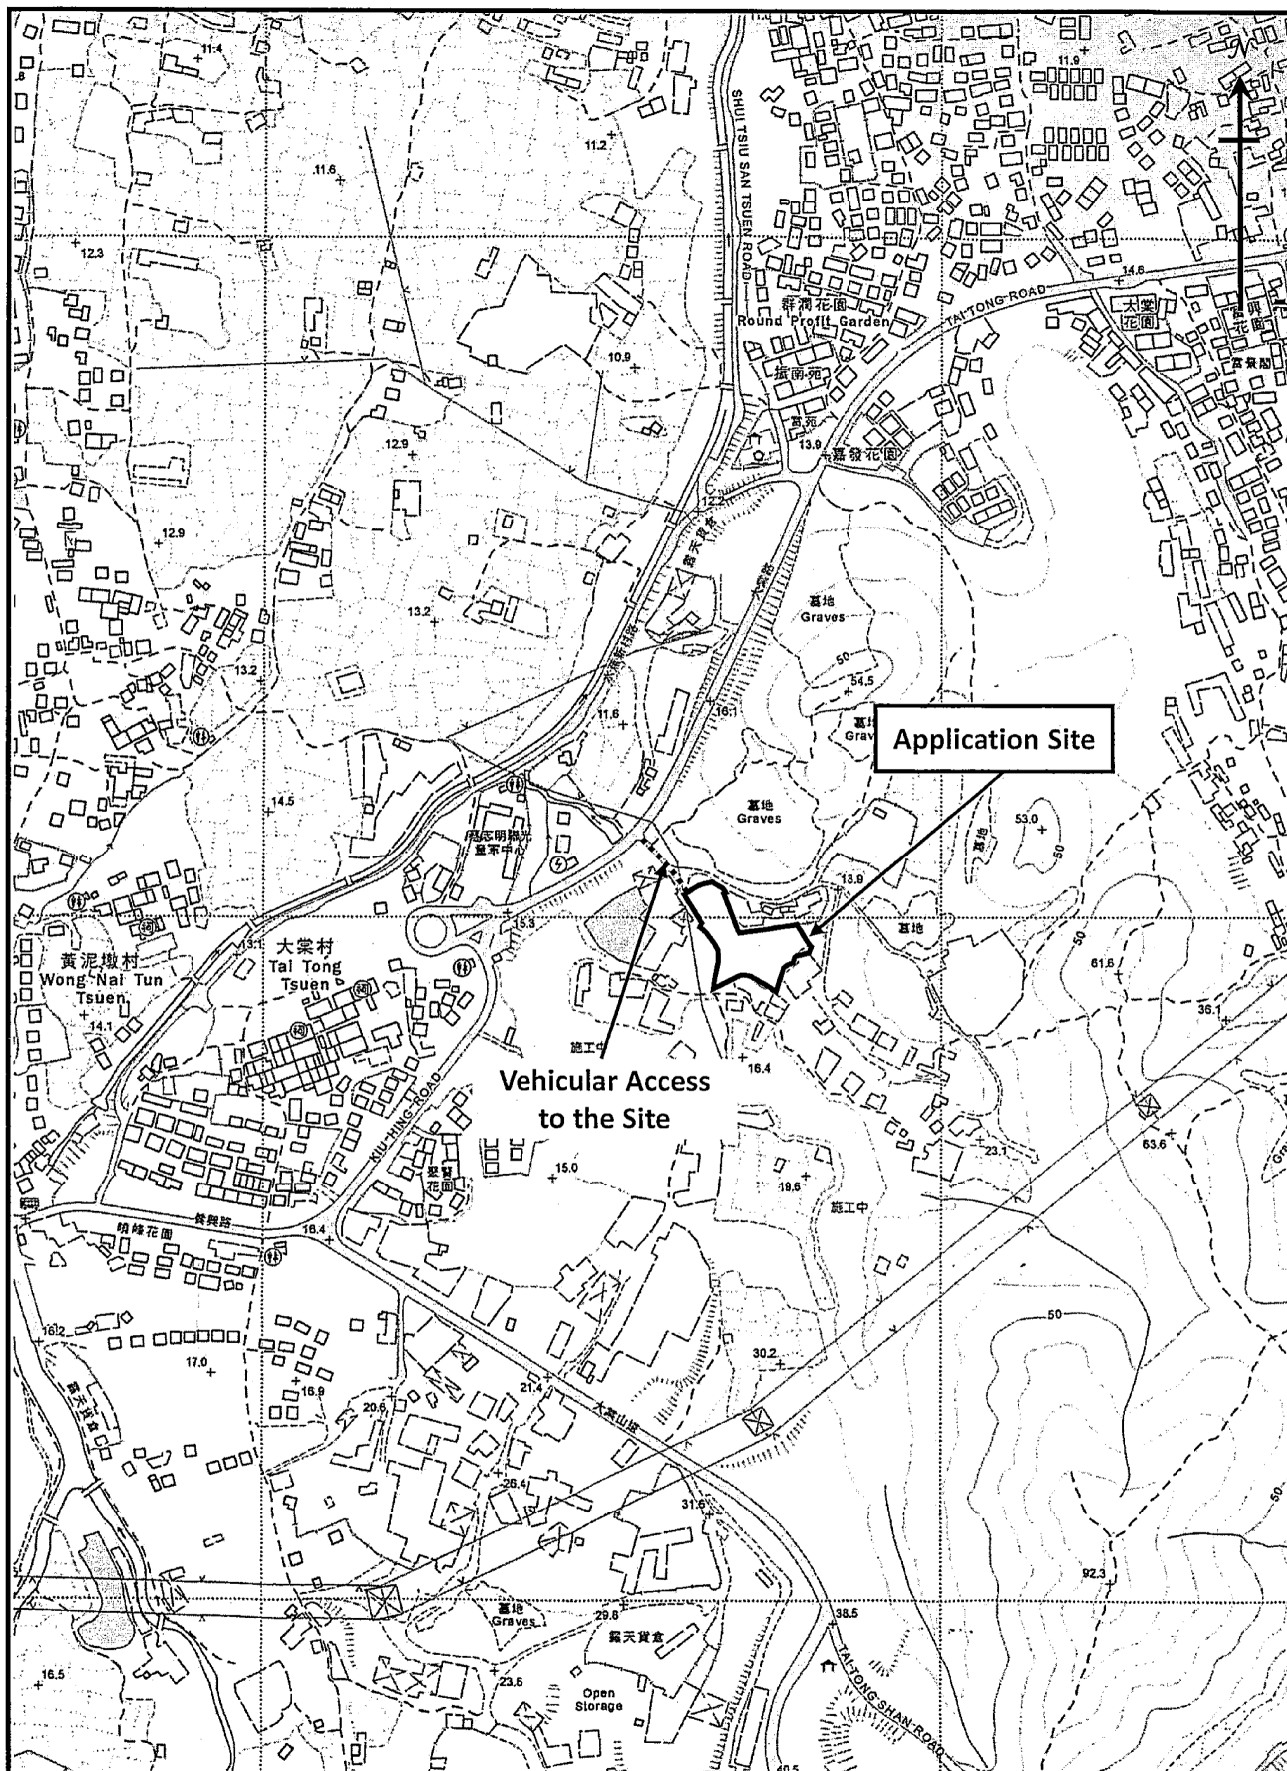

Plan showing the Surrounding Area

Figure 3

1:5000




羅迅測計師行
Lawson David & Sung
SURVEYORS LIMITED
Property Consultants • Planning • Valuers • Auctioneers
Estate Agency License No. C-00533

(摘錄自申請人於 22.3.2022 呈交的申請書)
(Extract from Applicant's
Submission of 22.3.2022)

參考編號
REFERENCE No.
AYL-TT/544


繪圖 DRAWING
A-1

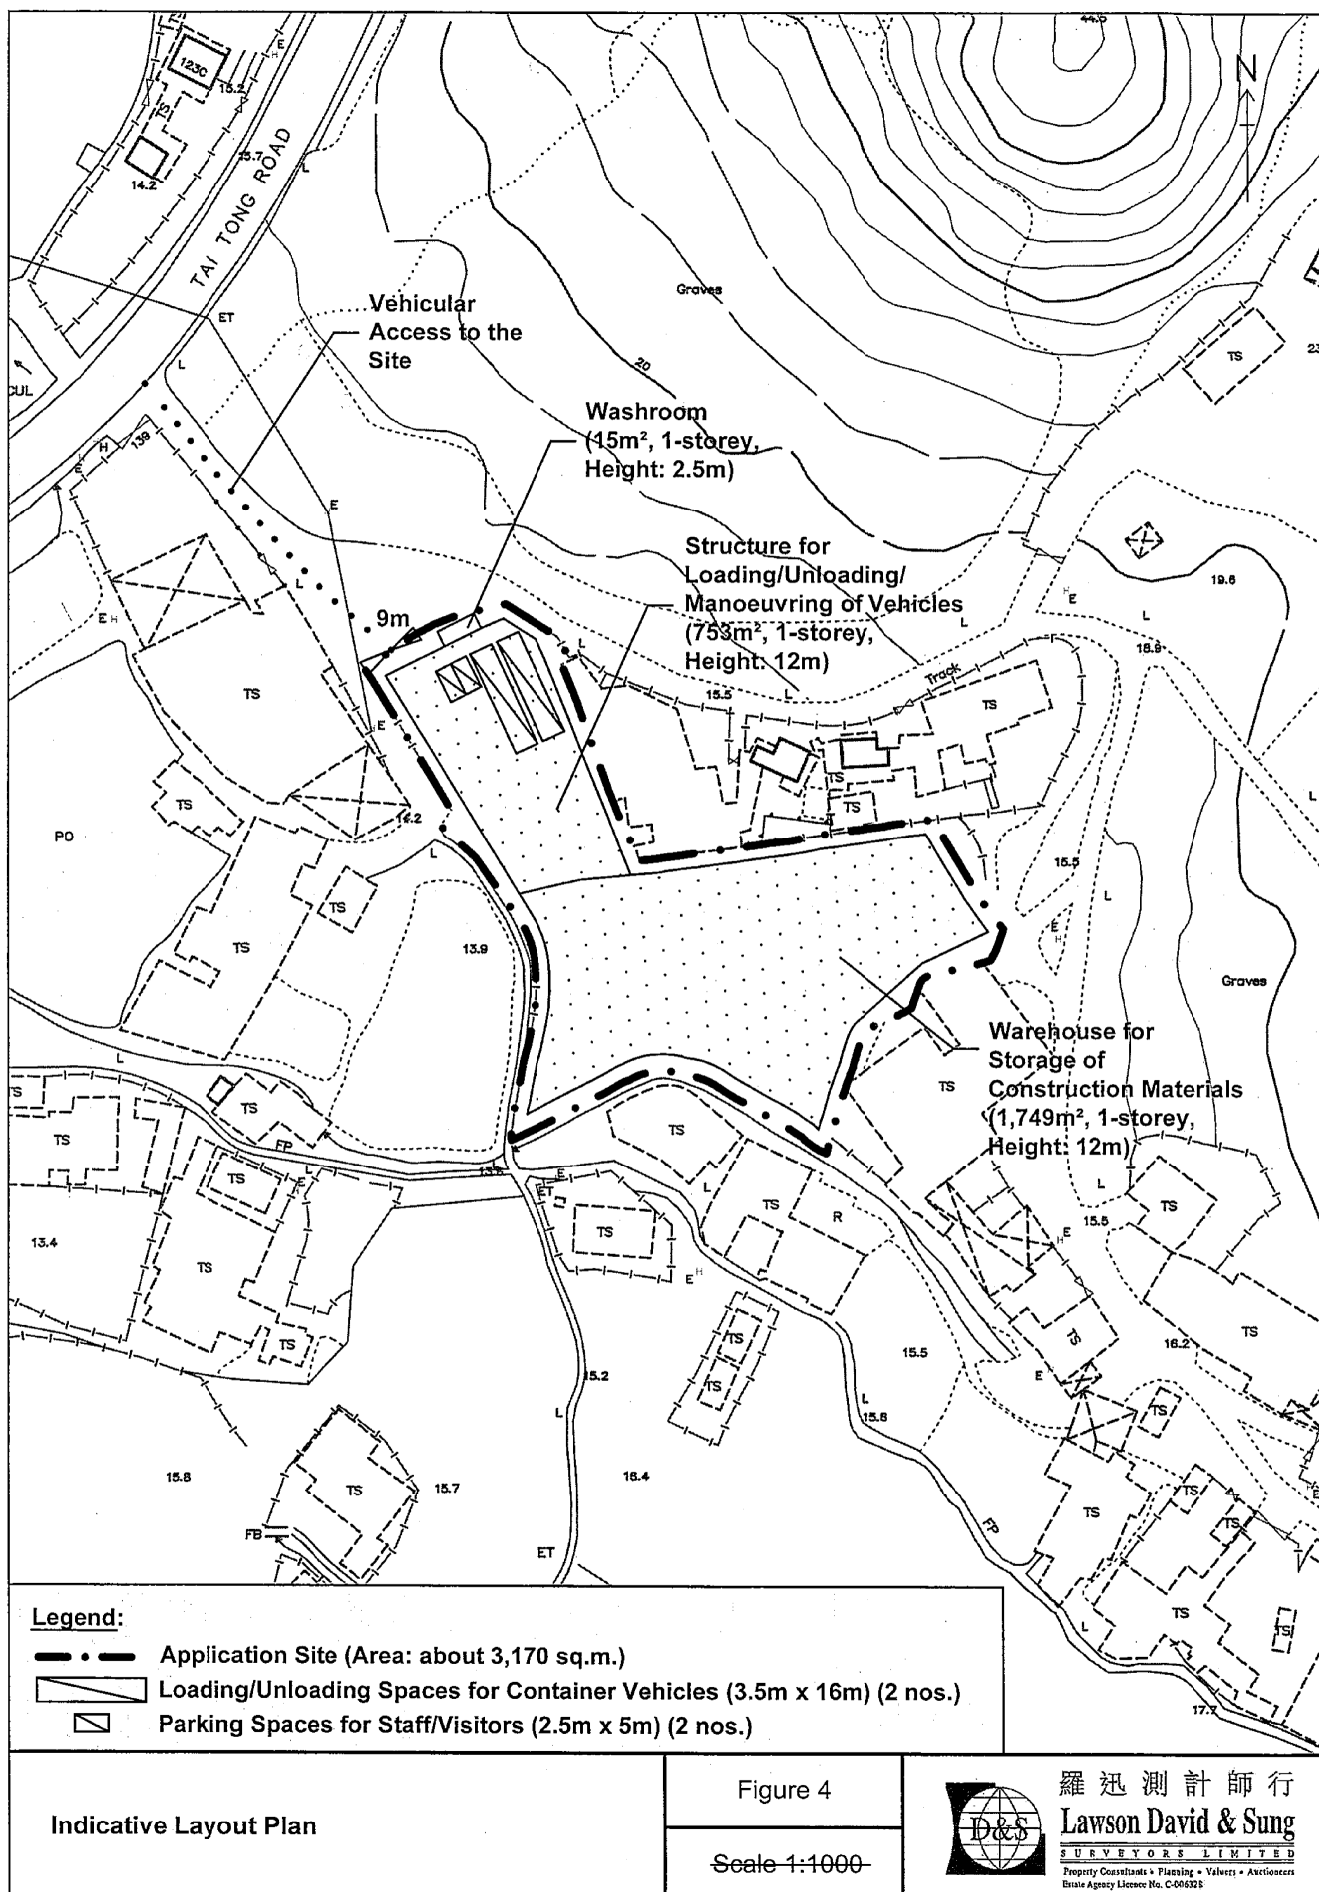

(摘錄自申請人於 22.3.2022 呈交的申請書)
 (Extract from Applicant's
 Submission of 22.3.2022)

參考編號
 REFERENCE No.
 AYL-TT/544

繪圖 DRAWING
 A-2

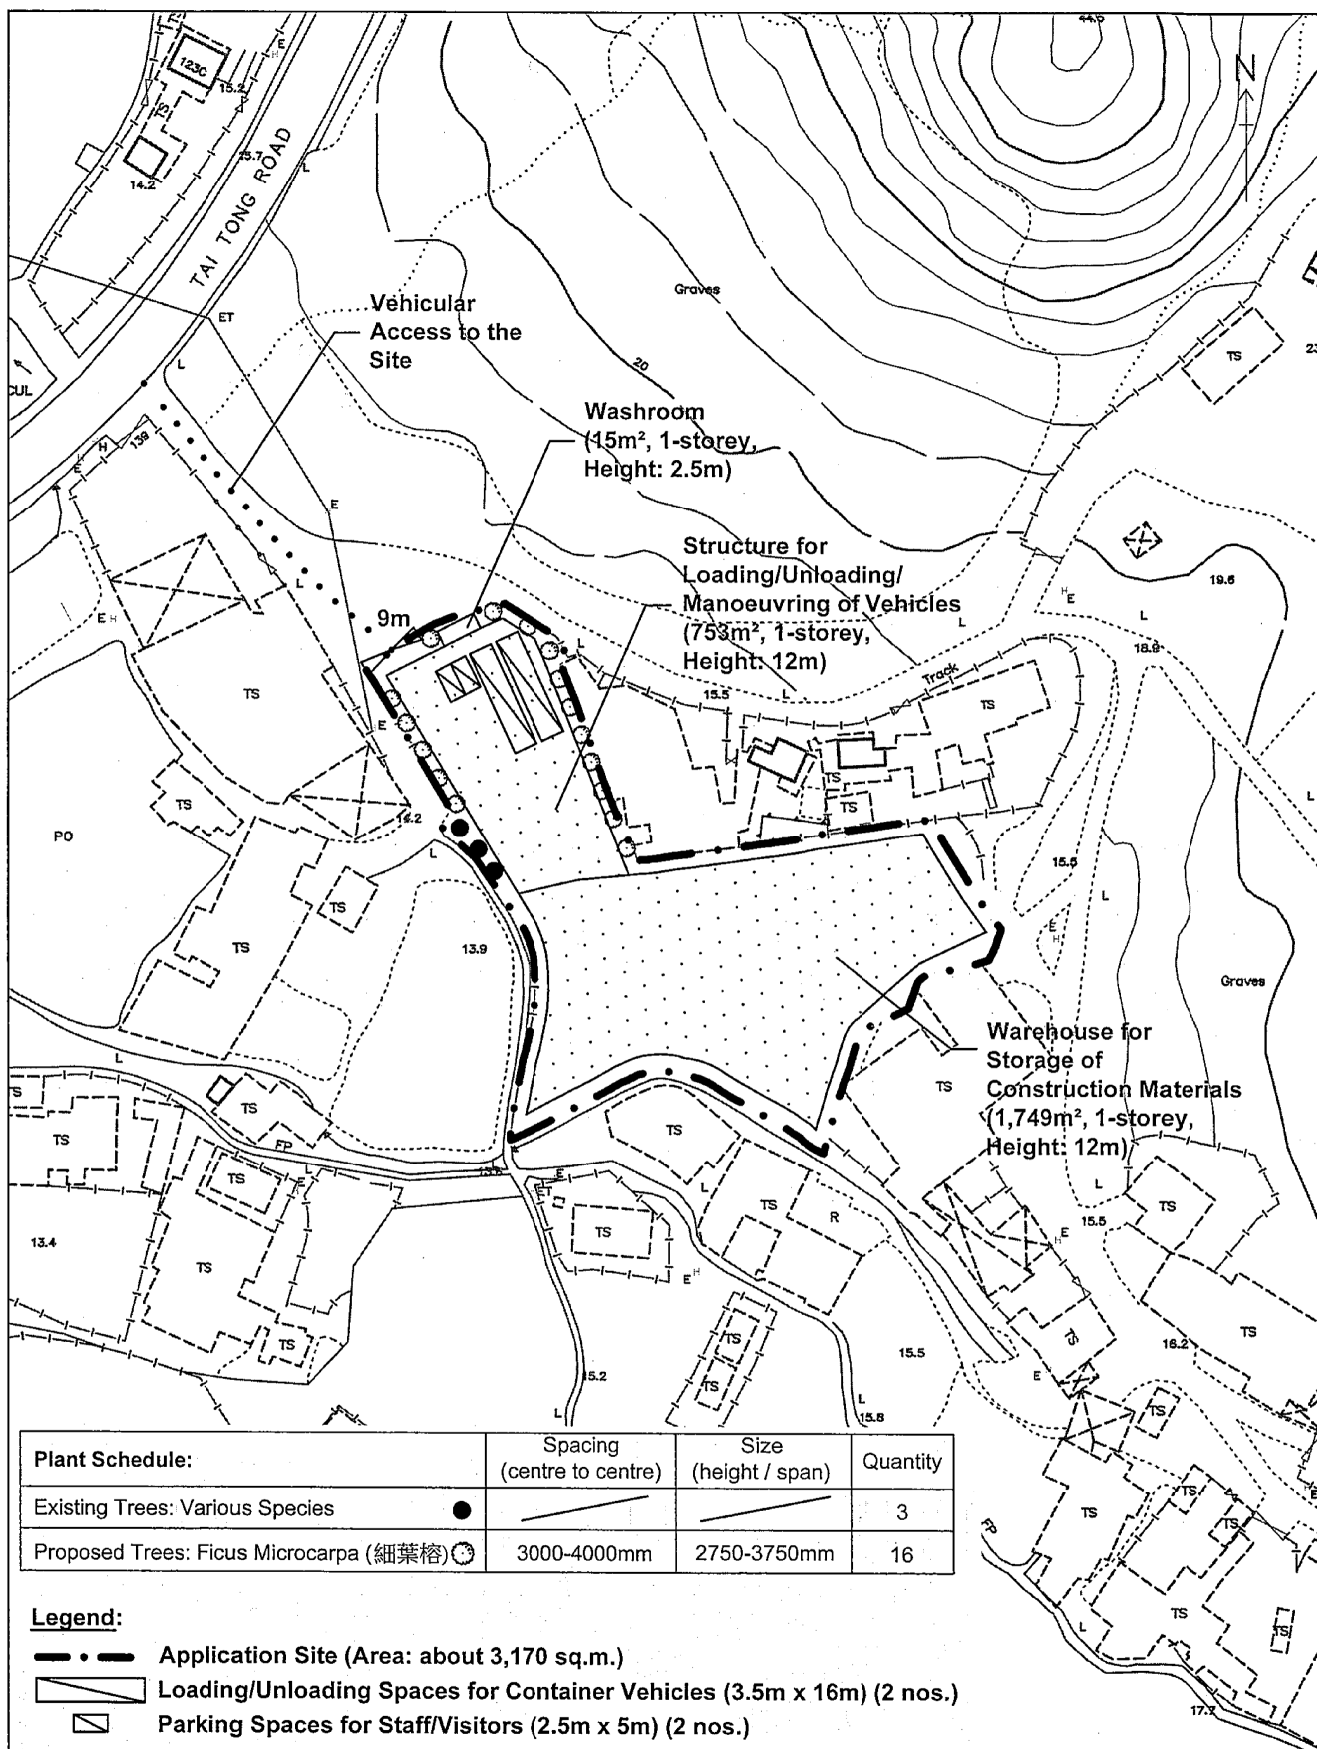

Landscape and Tree Preservation Proposal

Figure 5

Scale 1:1000




羅迅測計師行
Lawson David & Sung
SURVEYORS LIMITED
Property Consultants • Planning • Valuers • Auctioneers
Estate Agency Licence No. C-006728

(摘錄自申請人於 22.3.2022 呈交的申請書)
(Extract from Applicant's
Submission of 22.3.2022)

參考編號
REFERENCE No.
AYL-TT/544


繪圖 DRAWING
A-3

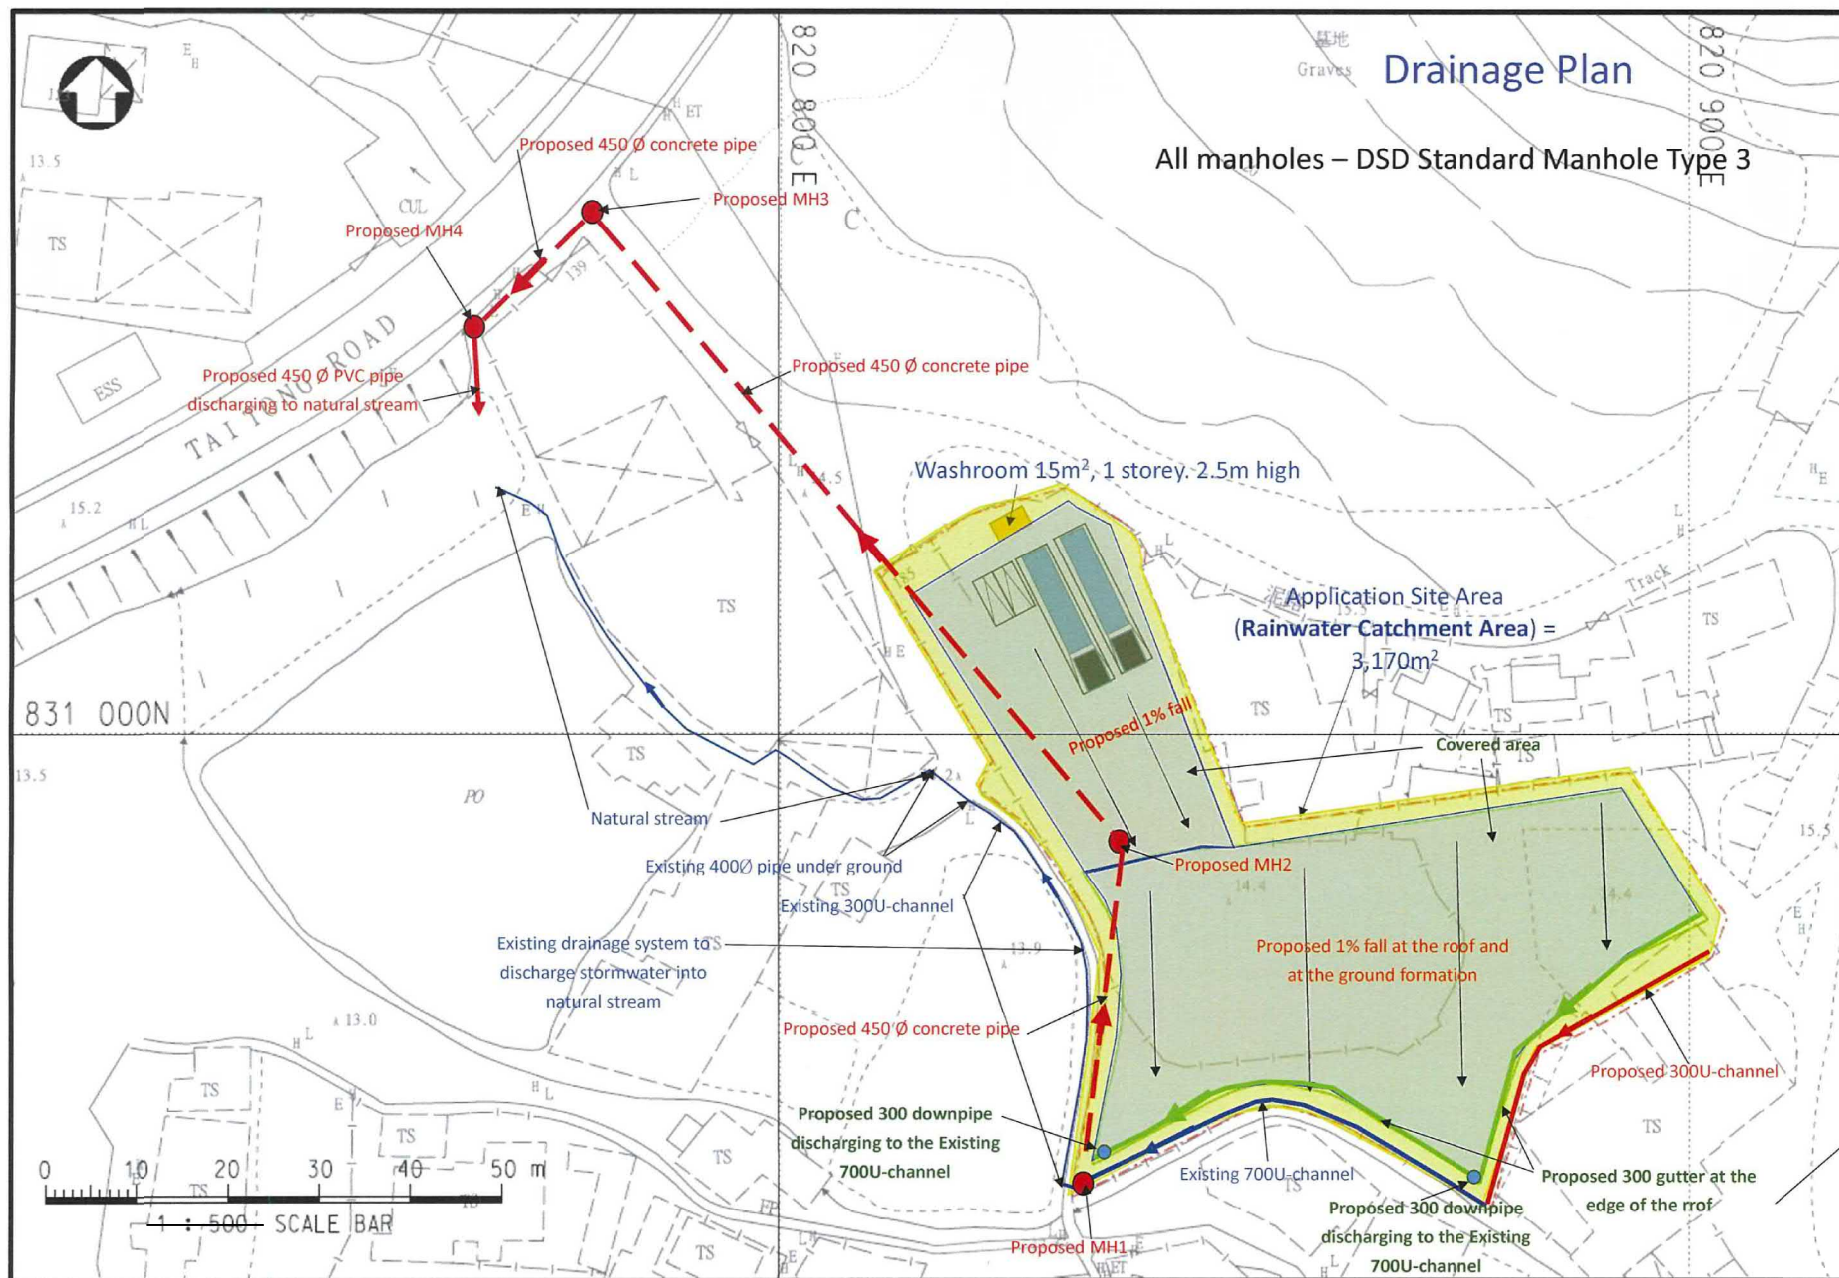

(摘錄自申請人於 22.3.2022 呈交的申請書)
(Extract from Applicant's
Submission of 22.3.2022)


參考編號
REFERENCE No.
A/YL-TT/544

繪圖 DRAWING
A-4

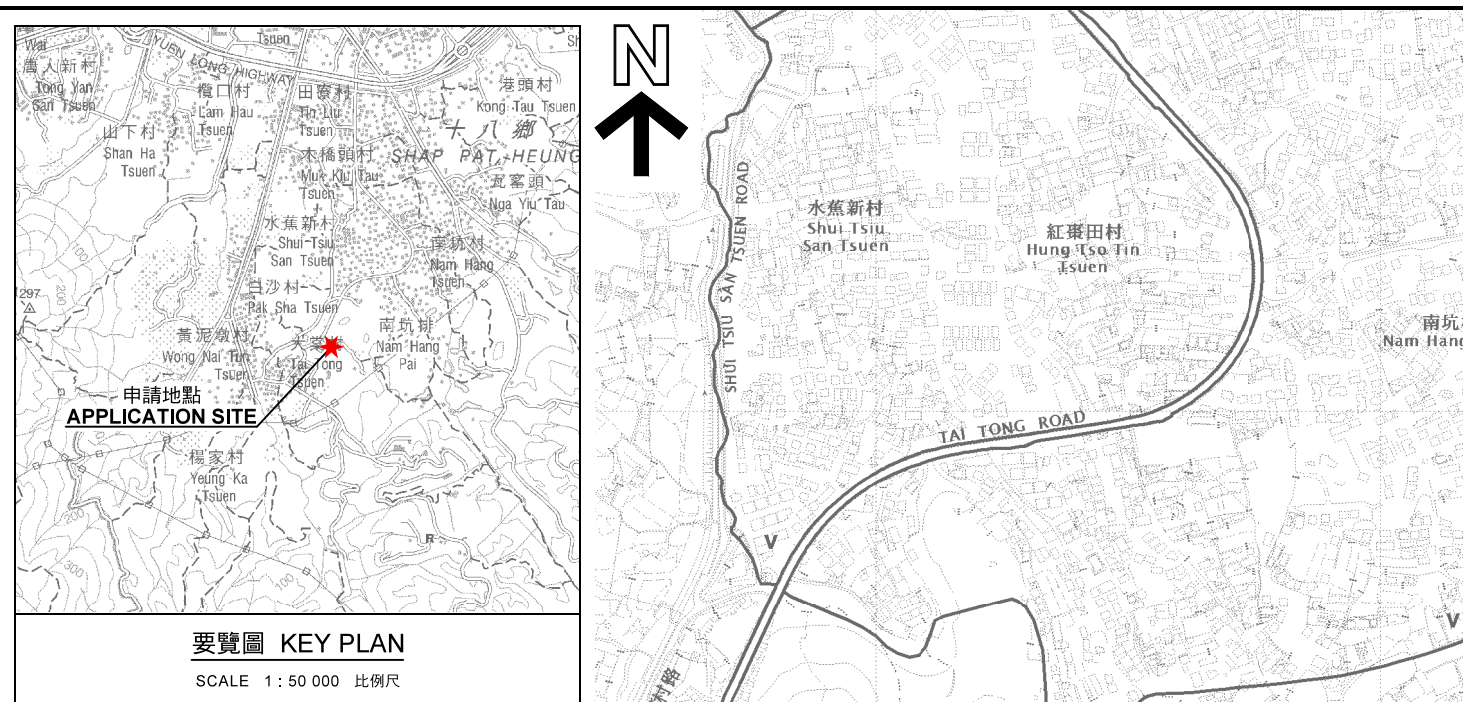

要覽圖 KEY PLAN

SCALE 1 : 50 000 比例尺

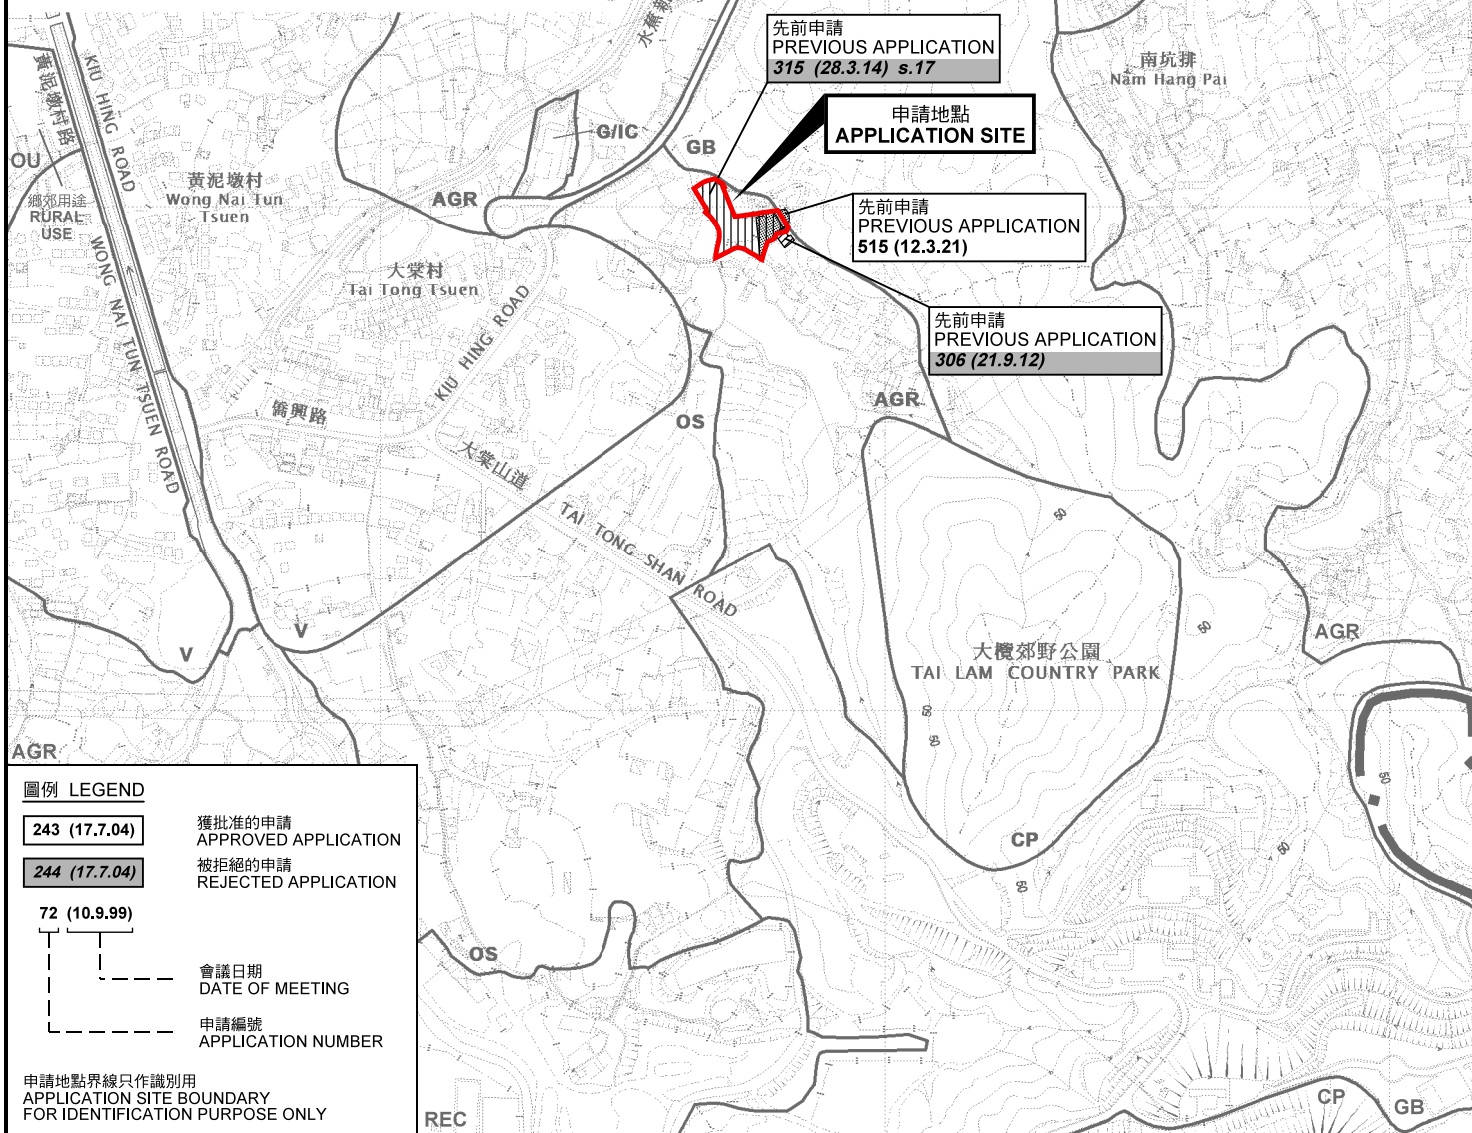

圖例 LEGEND

243 (17.7.04)	獲批准的申請 APPROVED APPLICATION
244 (17.7.04)	被拒絕的申請 REJECTED APPLICATION
72 (10.9.99)	
會議日期 DATE OF MEETING	
申請編號 APPLICATION NUMBER	

申請地點界線只作識別用
APPLICATION SITE BOUNDARY
FOR IDENTIFICATION PURPOSE ONLY

位置圖 LOCATION PLAN

擬議臨時貨倉存放建築材料(木材、鐵架及鋁板)(為期3年)
元朗大棠文量約份第117約地段第1339號A分段(部分)、
第1339號B分段至G分段、第1339號H分段第一小分段(部分)、
第1339號H分段餘段(部分)及第1339號餘段(部分)連毗連政府土地
PROPOSED TEMPORARY WAREHOUSE FOR STORAGE OF CONSTRUCTION MATERIALS
(TIMBER, IRON FRAMES AND ALUMINIUM PLATES) FOR A PERIOD OF 3 YEARS
LOTS 1339 S.A (PART), 1339 S.B TO S.G, 1339 S.H ss.1 (PART),
1339 S.H RP (PART) AND 1339 RP (PART) IN D.D.117 AND
ADJOINING GOVERNMENT LAND, TAI TONG, YUEN LONG

SCALE 1 : 7 500 比例尺


米 100 0 100 200 300 米
METRES

規劃署
PLANNING
DEPARTMENT



參考編號
REFERENCE No.
A/YL-TT/544

圖 PLAN
A-1

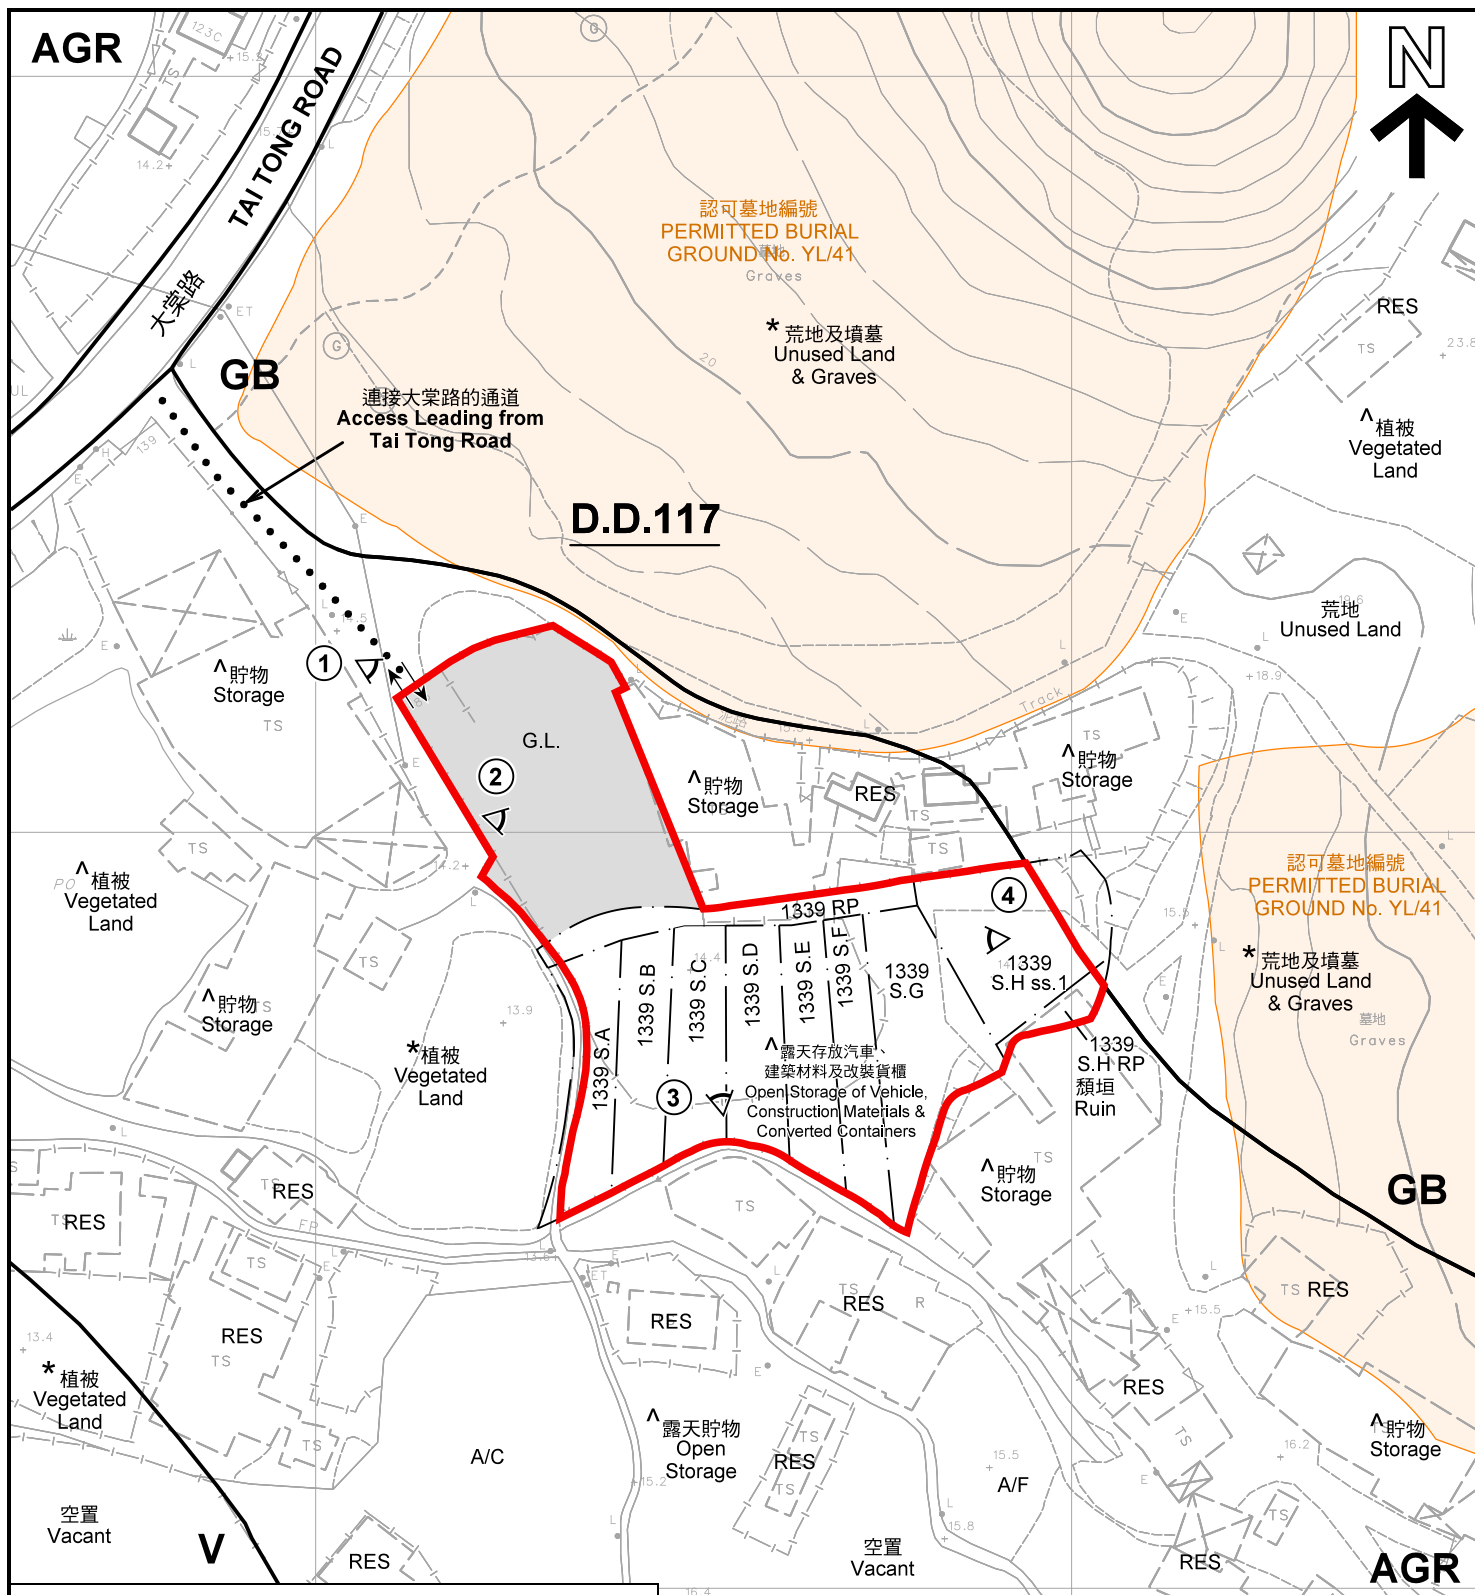

註釋 Notes :

- (1) 2022年4月27日勘測的土地用途
Land uses shown on this plan are in accordance with the land use survey conducted by the Planning Department on 27.4.2022
- (2) * 土地用途跟1991年11月勘測的土地用途一致
Indicates that the use is the same as that revealed by the land use survey conducted by the Planning Department in Nov 1991
- (3) ^ 土地用途跟1991年11月勘測的土地用途有別
Indicates that the use is different from that revealed by the land use survey conducted by the Planning Department in Nov 1991

圖例 LEGEND

-  申請地點(界線只作識別用)
APPLICATION SITE
(BOUNDARY FOR IDENTIFICATION
PURPOSE ONLY)
- V** 鄉村式發展
VILLAGE TYPE DEVELOPMENT
- AGR** 農業
AGRICULTURE
- GB** 綠化地帶
GREEN BELT

- G.L.** 政府土地
GOVERNMENT LAND
- RES** 住用構築物
RESIDENTIAL STRUCTURES
- A/F** 休耕農地
FALLOW AGRICULTURAL LAND
- A/C** 常耕農地
CULTIVATED AGRICULTURAL LAND
-  實地照片的觀景點
VIEWING POINT OF SITE PHOTO
-  入口/出口
INGRESS / EGRESS

平面圖 SITE PLAN

本摘要圖於2022年5月4日擬備，所根據的資料為測量圖編號 6-NW-24B
EXTRACT PLAN PREPARED ON 4.5.2022
BASED ON SURVEY SHEET No.
6-NW-24B

擬議臨時貨倉存放建築材料(木材、鐵架及鋁板)(為期3年)
元朗大棠文量約份第117約地段第1339號A分段(部分)、
第1339號B分段至G分段、第1339號H分段第一小分段(部分)、
第1339號I分段餘段(部分)及第1339號餘段(部分)連毗連政府土地
PROPOSED TEMPORARY WAREHOUSE FOR STORAGE OF CONSTRUCTION MATERIALS
(TIMBER, IRON FRAMES AND ALUMINIUM PLATES) FOR A PERIOD OF 3 YEARS
LOTS 1339 S.A (PART), 1339 S.B TO S.G, 1339 S.H ss.1 (PART),
1339 S.H RP (PART) AND 1339 RP (PART) IN D.D.117 AND
ADJOINING GOVERNMENT LAND, TAI TONG, YUEN LONG

SCALE 1 : 1 000 比例尺


米 20 0 20 40 米
METRES

規劃署
PLANNING
DEPARTMENT



參考編號
REFERENCE No.
A/YL-TT/544

圖 PLAN
A-2

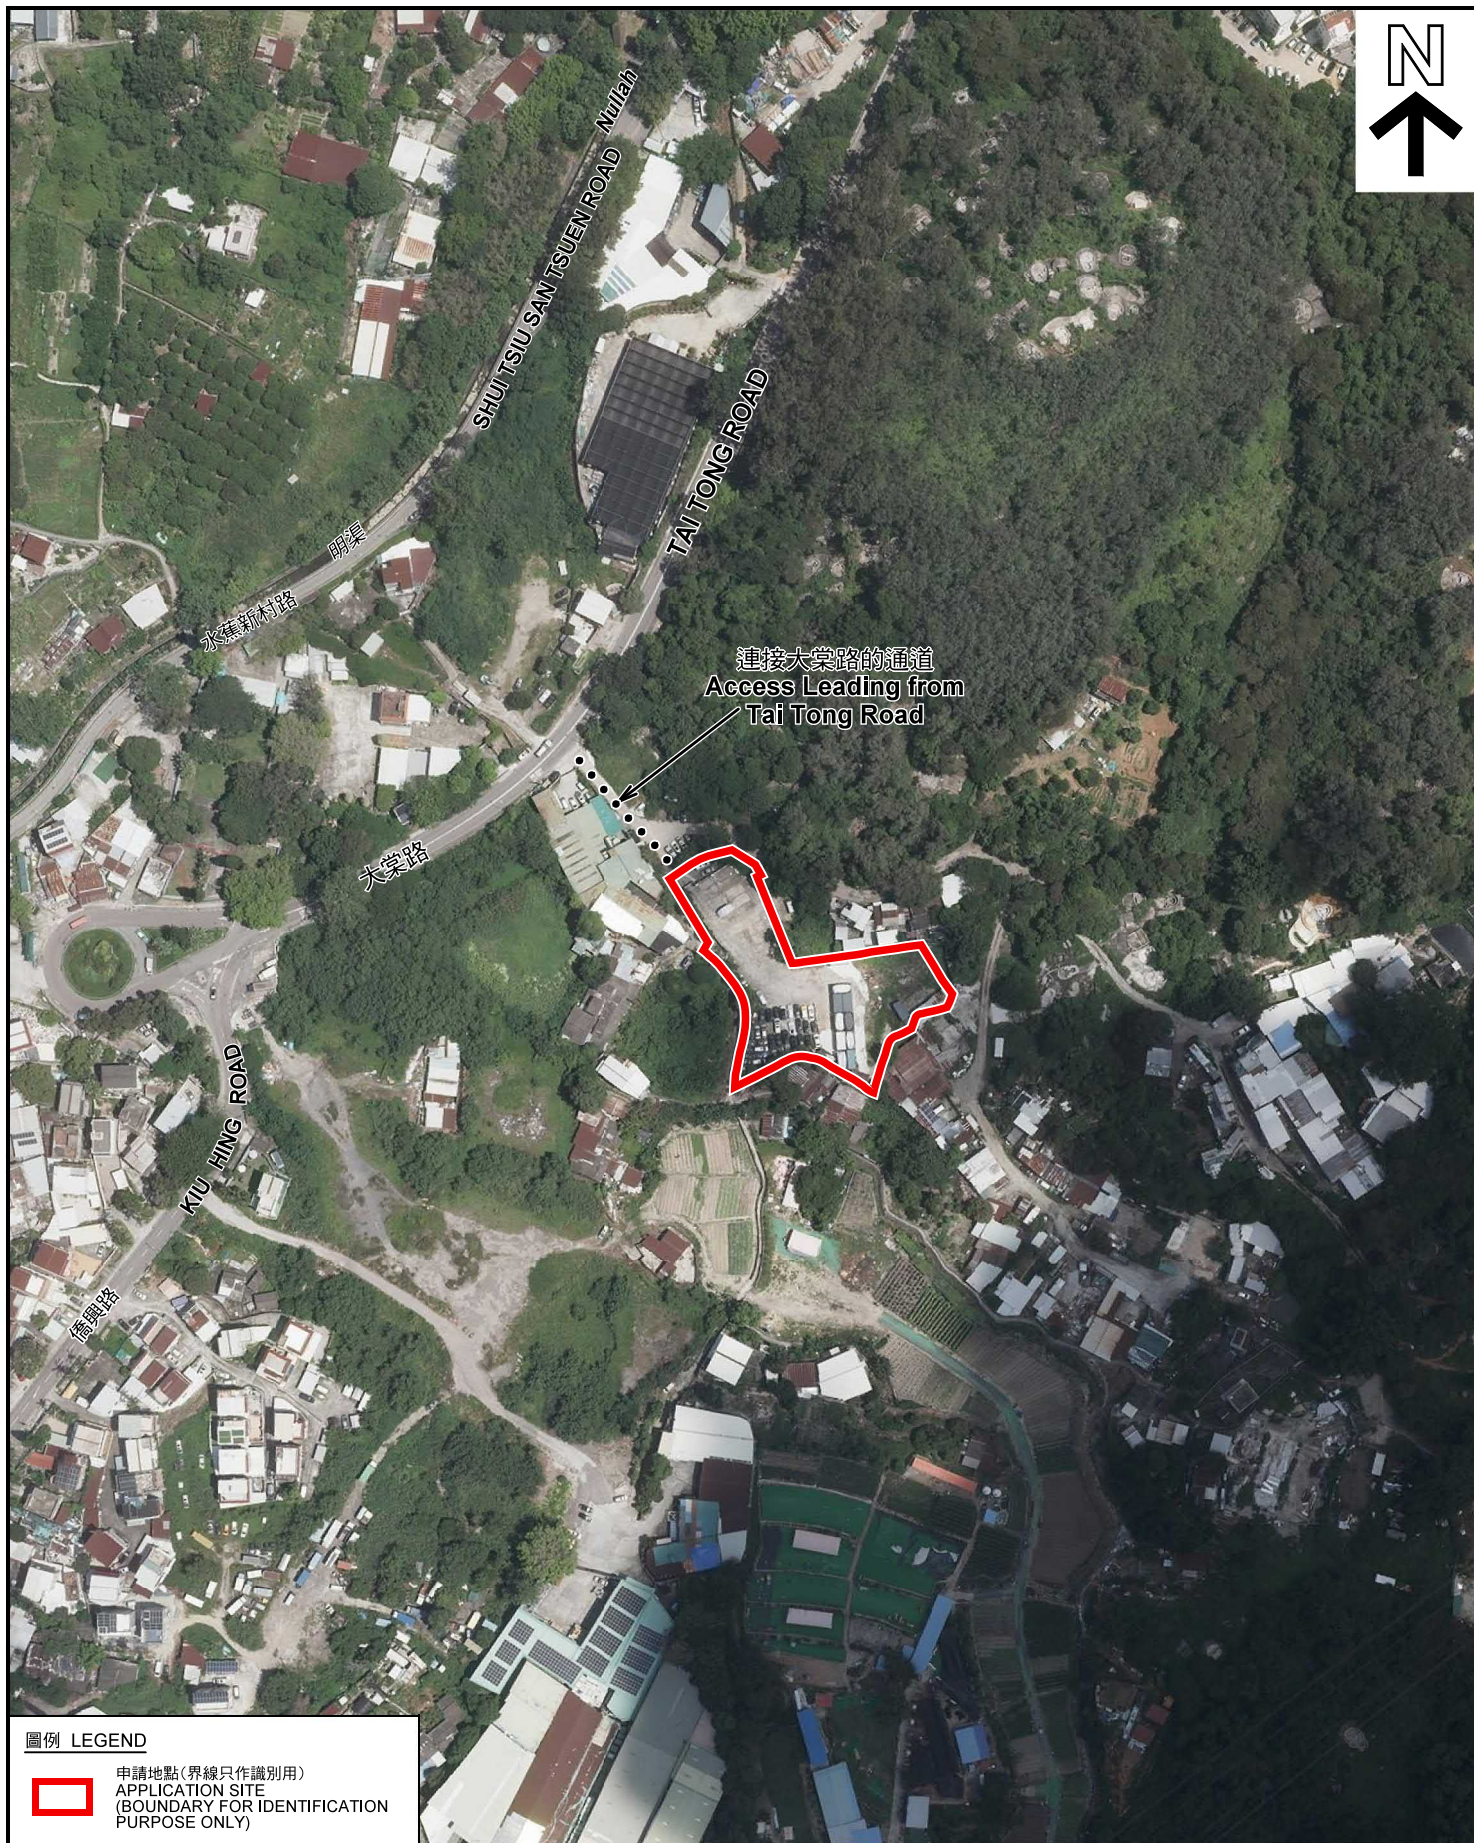

圖例 LEGEND



申請地點(界線只作識別用)
APPLICATION SITE
(BOUNDARY FOR IDENTIFICATION
PURPOSE ONLY)

本摘要圖於2022年5月4日擬備，所根據
的資料為地政總署於2021年8月22日拍得
的航攝照片編號 E140571C
EXTRACT PLAN PREPARED ON 4.5.2022
BASED ON AERIAL PHOTO No.
E140571C TAKEN ON 22.8.2021
BY LANDS DEPARTMENT

航攝照片 AERIAL PHOTO

擬議臨時貨倉存放建築材料(木材、鐵架及鋁板)(為期3年)
元朗大棠文量約份第117約地段第1339號A分段(部分)、
第1339號B分段至G分段、第1339號H分段第一小分段(部分)、
第1339號H分段餘段(部分)及第1339號餘段(部分)連毗連政府土地
PROPOSED TEMPORARY WAREHOUSE FOR STORAGE OF CONSTRUCTION MATERIALS
(TIMBER, IRON FRAMES AND ALUMINIUM PLATES) FOR A PERIOD OF 3 YEARS
LOTS 1339 S.A (PART), 1339 S.B TO S.G, 1339 S.H ss.1 (PART),
1339 S.H RP (PART) AND 1339 RP (PART) IN D.D.117 AND
ADJOINING GOVERNMENT LAND, TAI TONG, YUEN LONG

規劃署
PLANNING
DEPARTMENT



參考編號
REFERENCE No.
A/YL-TT/544

圖 PLAN
A-3



實地照片 SITE PHOTOS

本圖於2022年5月5日擬備，所根據的資料為攝於2022年4月27日的實地照片
PLAN PREPARED ON 5.5.2022
BASED ON SITE PHOTOS
TAKEN ON 27.4.2022

擬議臨時貨倉存放建築材料(木材、鐵架及鋁板)(為期3年)
元朗大棠丈量約份第117約地段第1339號A分段(部分)、
第1339號B分段至G分段、第1339號H分段第一小分段(部分)、
第1339號H分段餘段(部分)及第1339號餘段(部分)連毗連政府土地
PROPOSED TEMPORARY WAREHOUSE FOR STORAGE OF CONSTRUCTION MATERIALS
(TIMBER, IRON FRAMES AND ALUMINIUM PLATES) FOR A PERIOD OF 3 YEARS
LOTS 1339 S.A (PART), 1339 S.B TO S.G, 1339 S.H ss.1 (PART),
1339 S.H RP (PART) AND 1339 RP (PART) IN D.D.117 AND
ADJOINING GOVERNMENT LAND, TAI TONG, YUEN LONG

規劃署
PLANNING
DEPARTMENT



參考編號
REFERENCE No.
A/YL-TT/544

圖 PLAN
A-4