


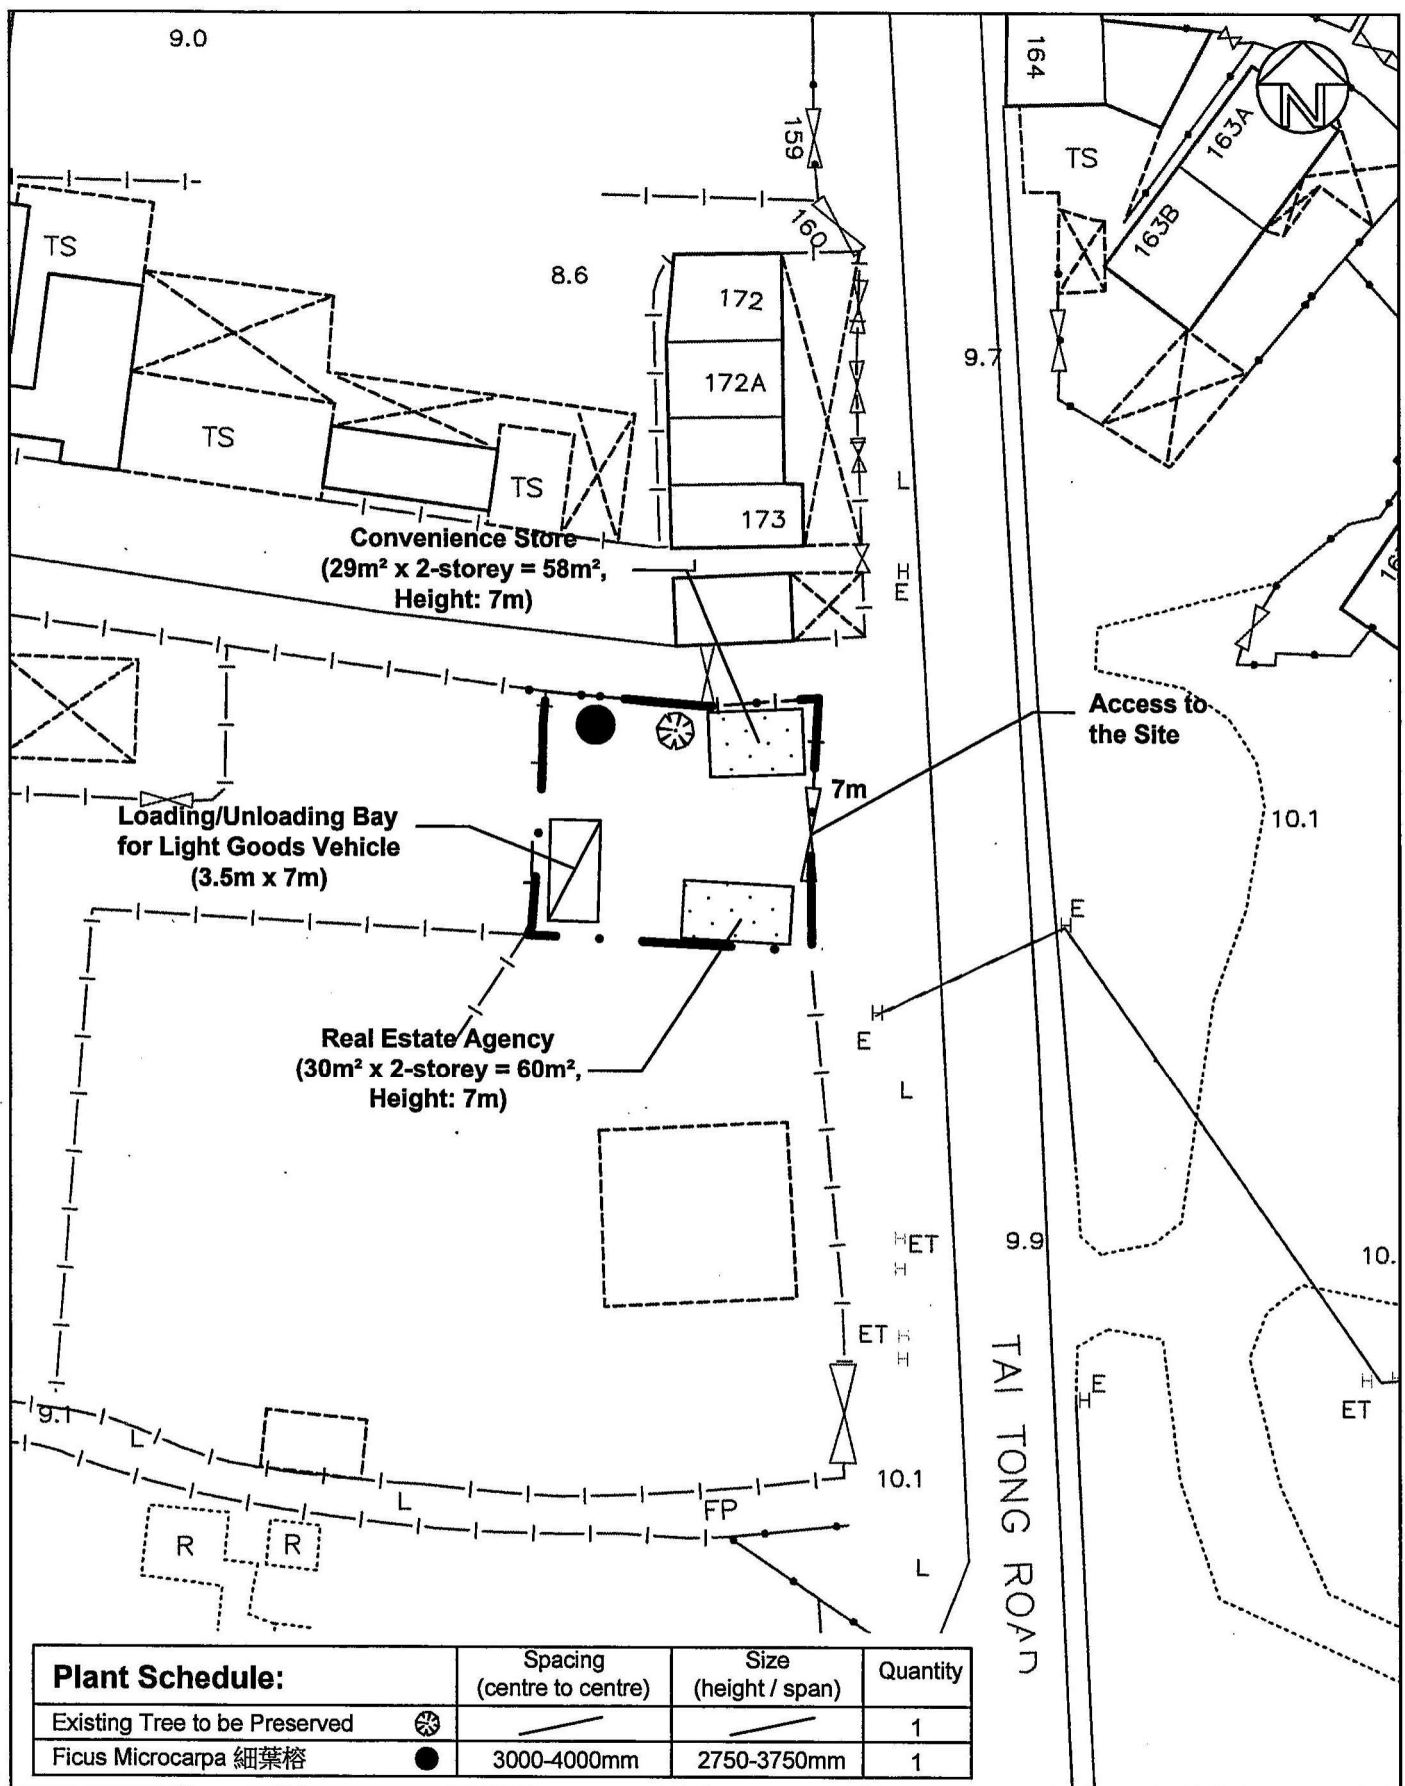

Top Bright Consultants Ltd.

Drawing No. :TB/22/791/06

Landscape and Tree Preservation Proposal

Lots 4918S.B RP(Part), 4918RP(Part) and
Adjoining Government Land in DD116,
Tai Tong Road, Yuen Long, N.T.

FIGURE 6

FOR IDENTIFICATION PURPOSE


Date: 3.10.2022

Scale: 1 : 500 (A4)

(摘錄自申請人於 14. 12. 2022 呈交的申請書)
(Extract from Applicant's
Submission of 14.12.2022)

參考編號
REFERENCE No.
AYL-TT/581

繪圖 DRAWING
A-2

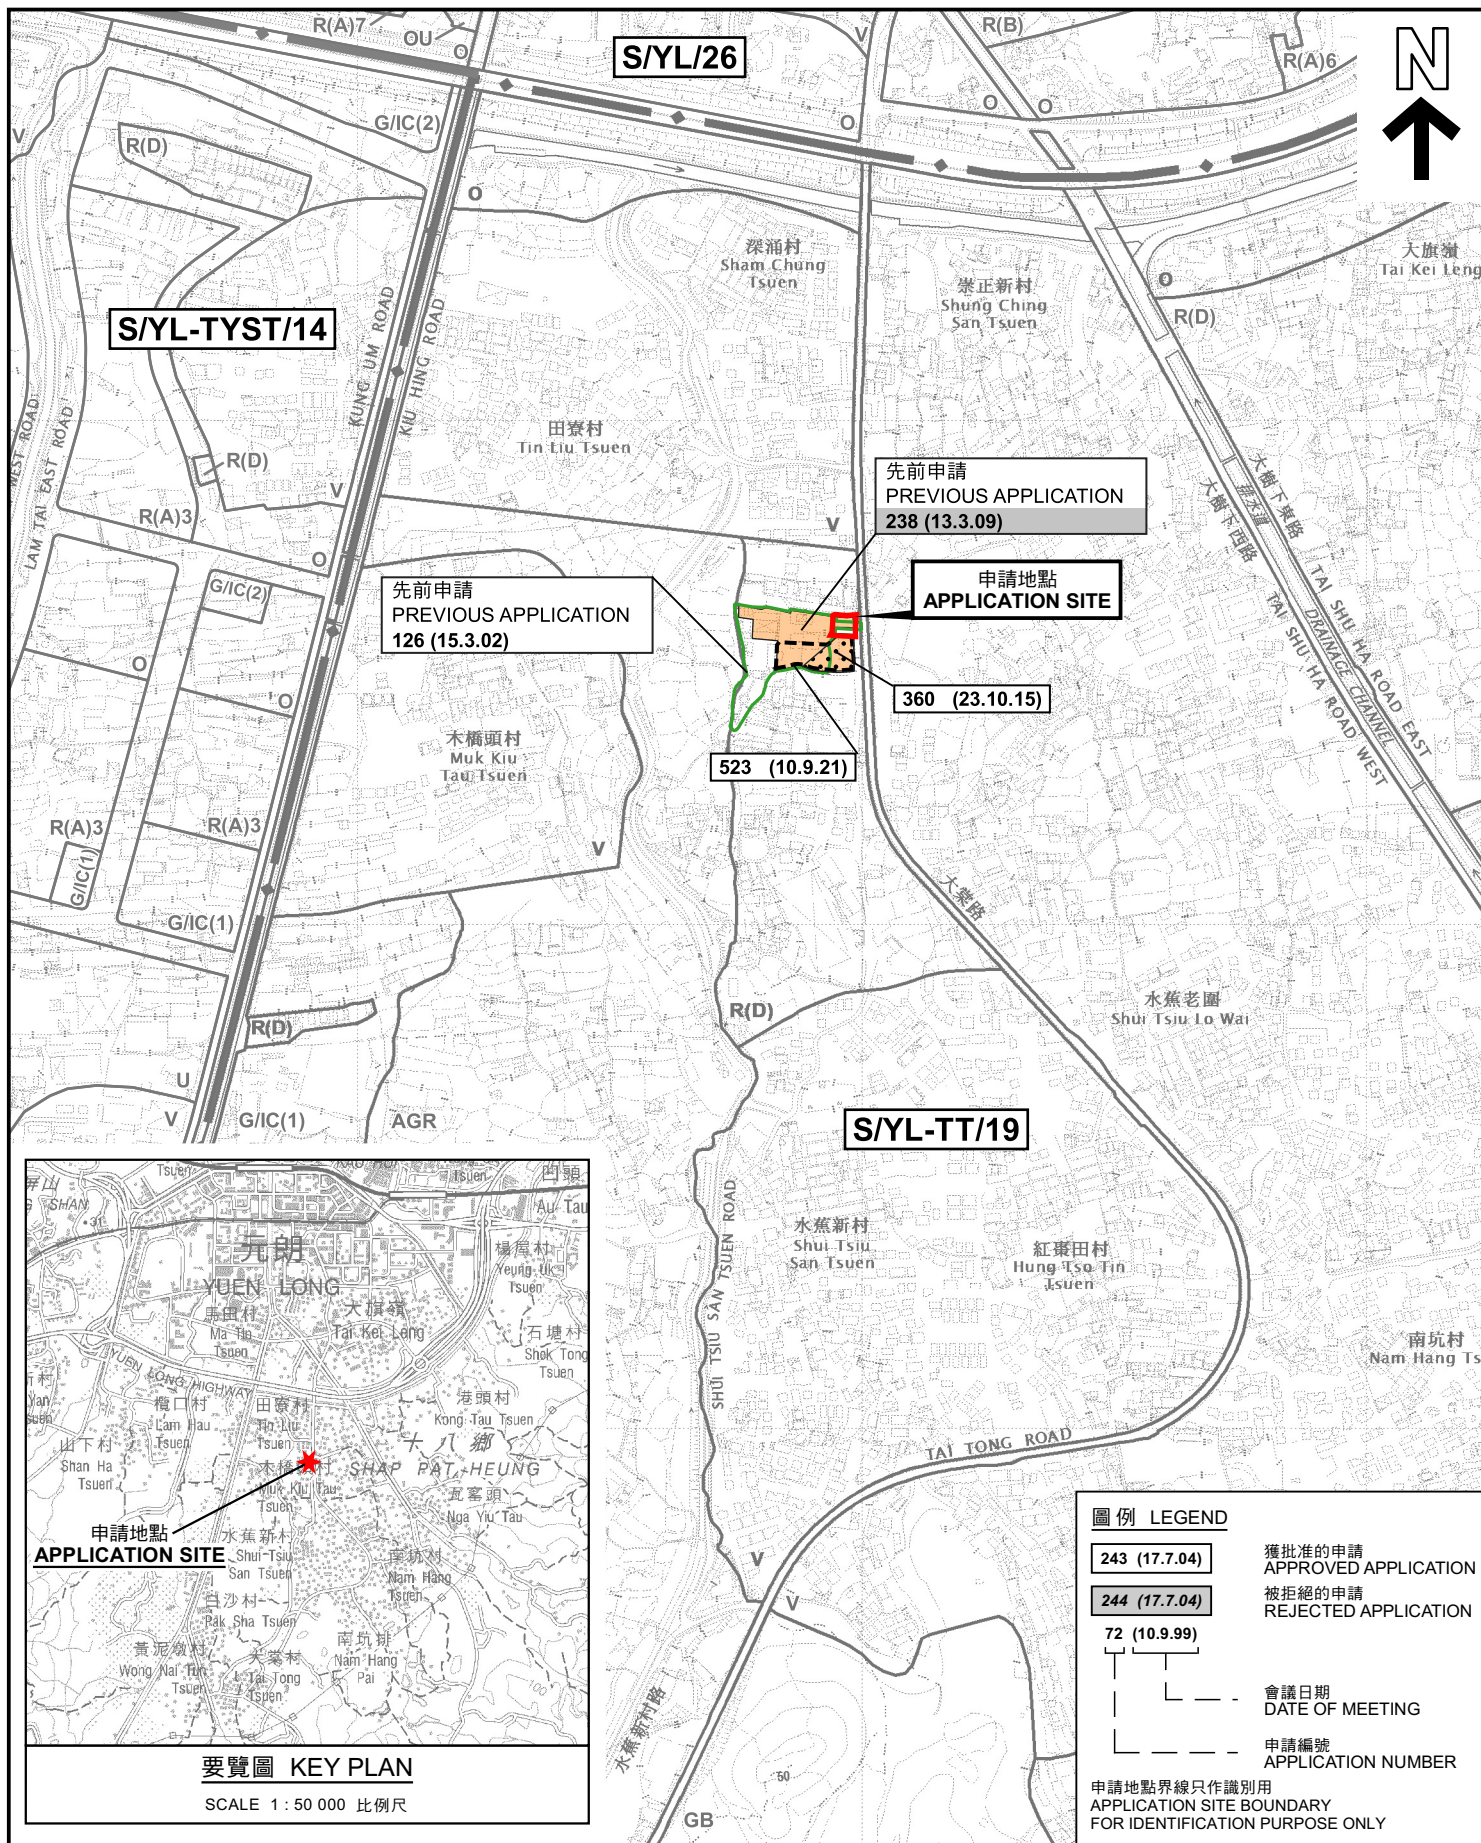

位置圖 LOCATION PLAN

擬議臨時商店及服務行業(為期3年)
元朗大棠路丈量約份第116約地段
第4918號B分段餘段(部分)及第4918號餘段(部分)和毗連政府土地
PROPOSED TEMPORARY SHOP AND SERVICES
FOR A PERIOD OF 3 YEARS
LOTS 4918 S.B RP (PART) AND 4918 RP (PART) IN D.D. 116
AND ADJOINING GOVERNMENT LAND, TAI TONG ROAD, YUEN LONG
SCALE 1 : 7 500 比例尺

米 100 0 100 200 300 米
METRES


規劃署
PLANNING
DEPARTMENT



參考編號
REFERENCE No.
A/YL-TT/581

圖 PLAN
A-1

本摘要圖於2023年1月10日提備，
所根據的資料為於2023年1月6日
展示的分區計劃大綱圖編號 S/YL-TT/19
EXTRACT PLAN PREPARED ON 10.1.2023
BASED ON OUTLINE ZONING PLAN No.
S/YL-TT/19 EXHIBITED ON 6.1.2023

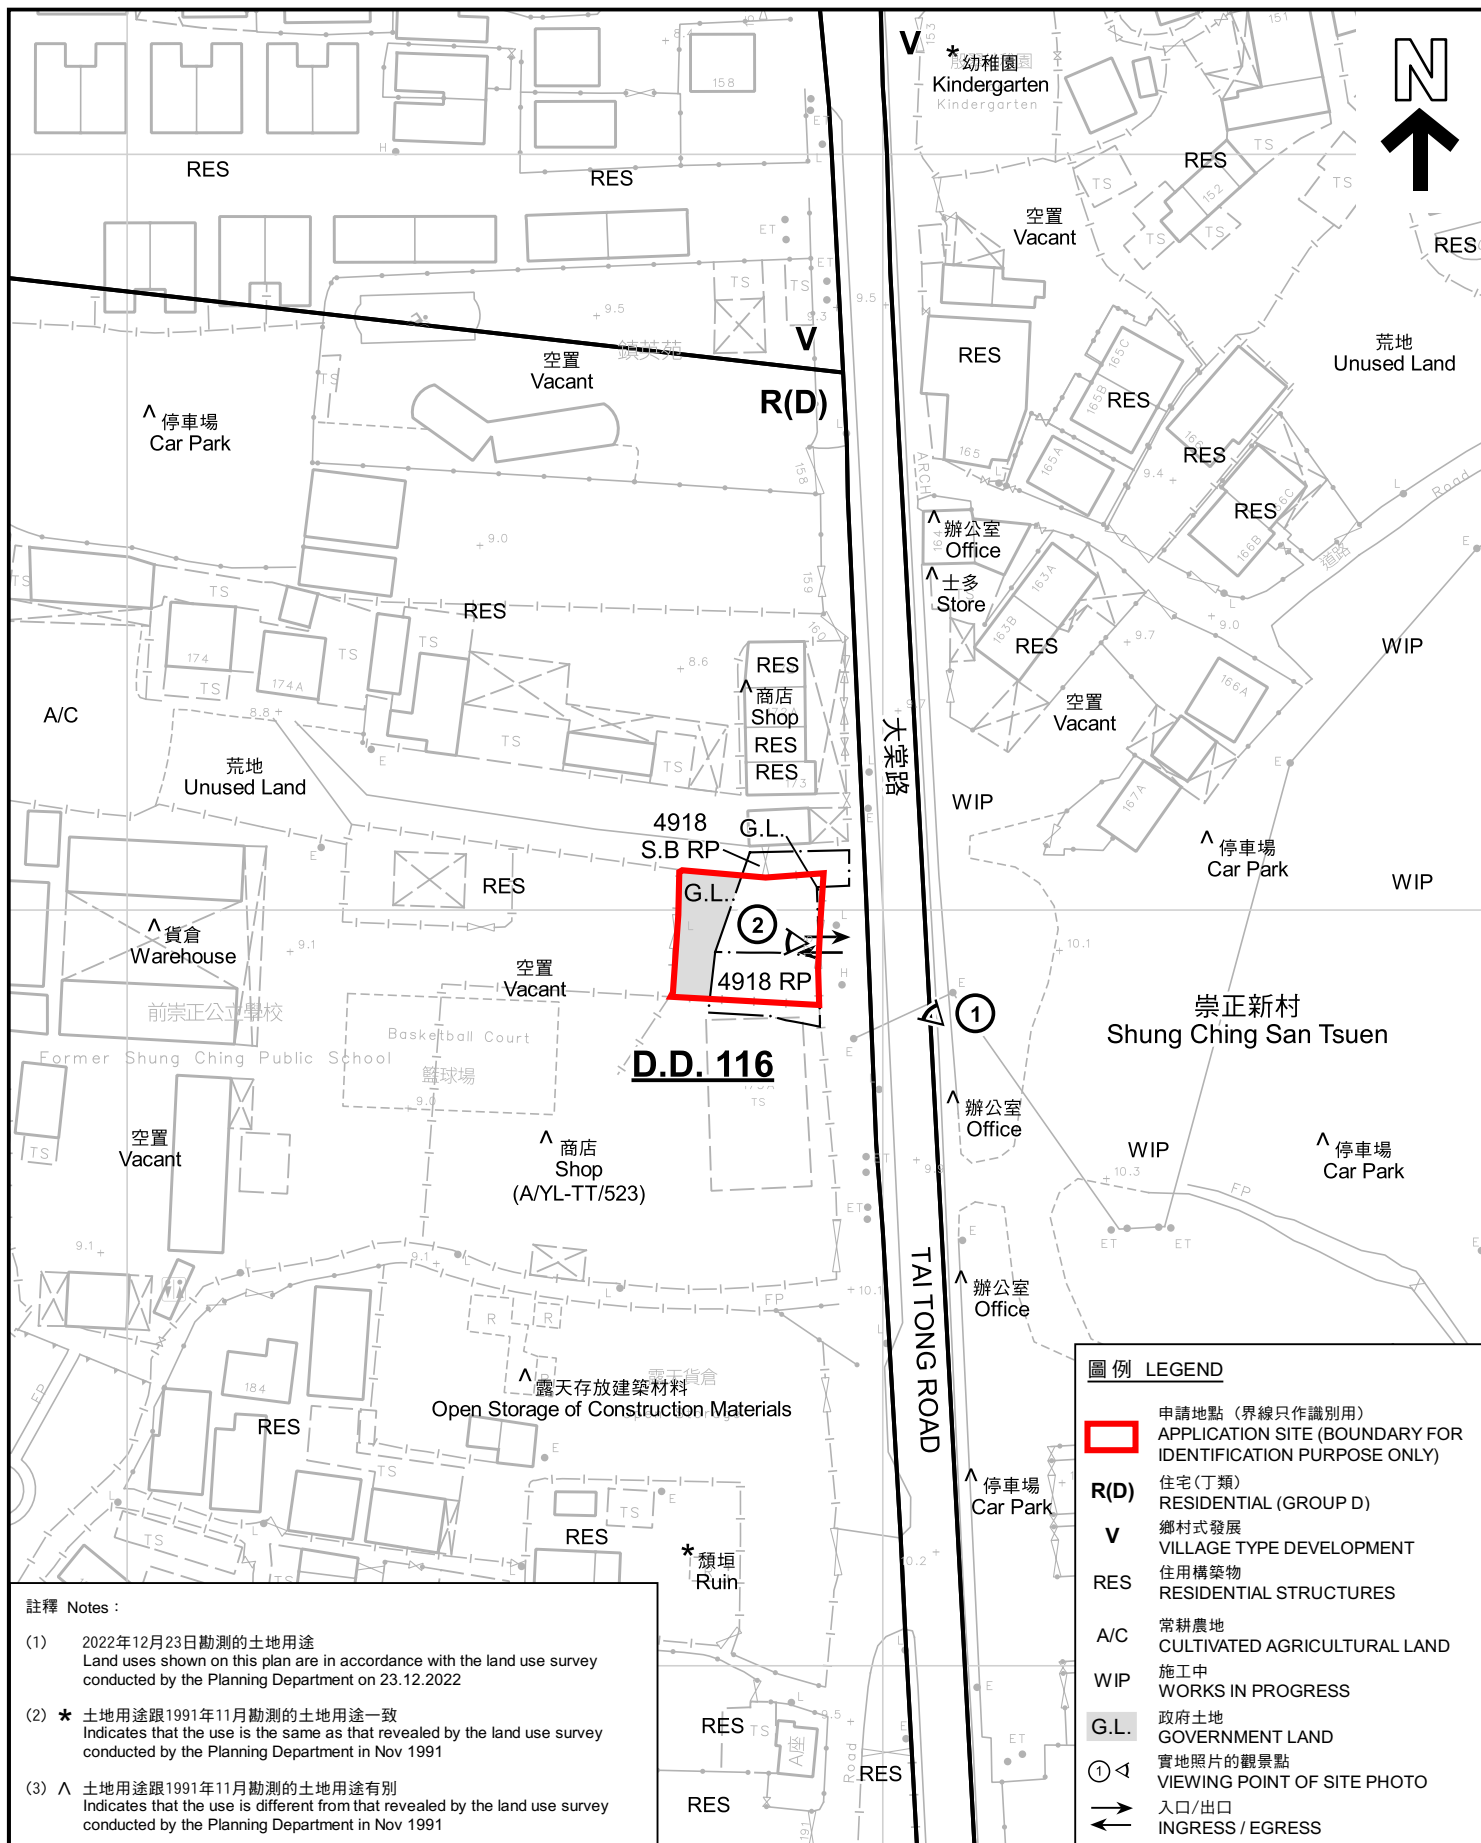

平面圖 SITE PLAN

擬議臨時商店及服務行業(為期3年)

元朗大棠路丈量約份第116約地段

第4918號8分段餘段(部分)及第4918號餘段(部分)和毗連政府土地
PROPOSED TEMPORARY SHOP AND SERVICES

FOR A PERIOD OF 3 YEARS

LOTS 4918 S.B RP (PART) AND 4918 RP (PART) IN D.D. 116
AND ADJOINING GOVERNMENT LAND, TAI TONG ROAD, YUEN LONG

SCALE 1:1 000 比例尺

米 20 0 20 40 米
METRES


本摘要圖於2023年1月17日擬備，所根據的資料為測量圖編號 6-NW-14D、15C、19B及20A
EXTRACT PLAN PREPARED ON 17.1.2023
BASED ON SURVEY SHEETS No. 6-NW-14D, 15C, 19B & 20A

規劃署
PLANNING
DEPARTMENT



參考編號
REFERENCE No.
A/YL-TT/581

圖 PLAN
A-2

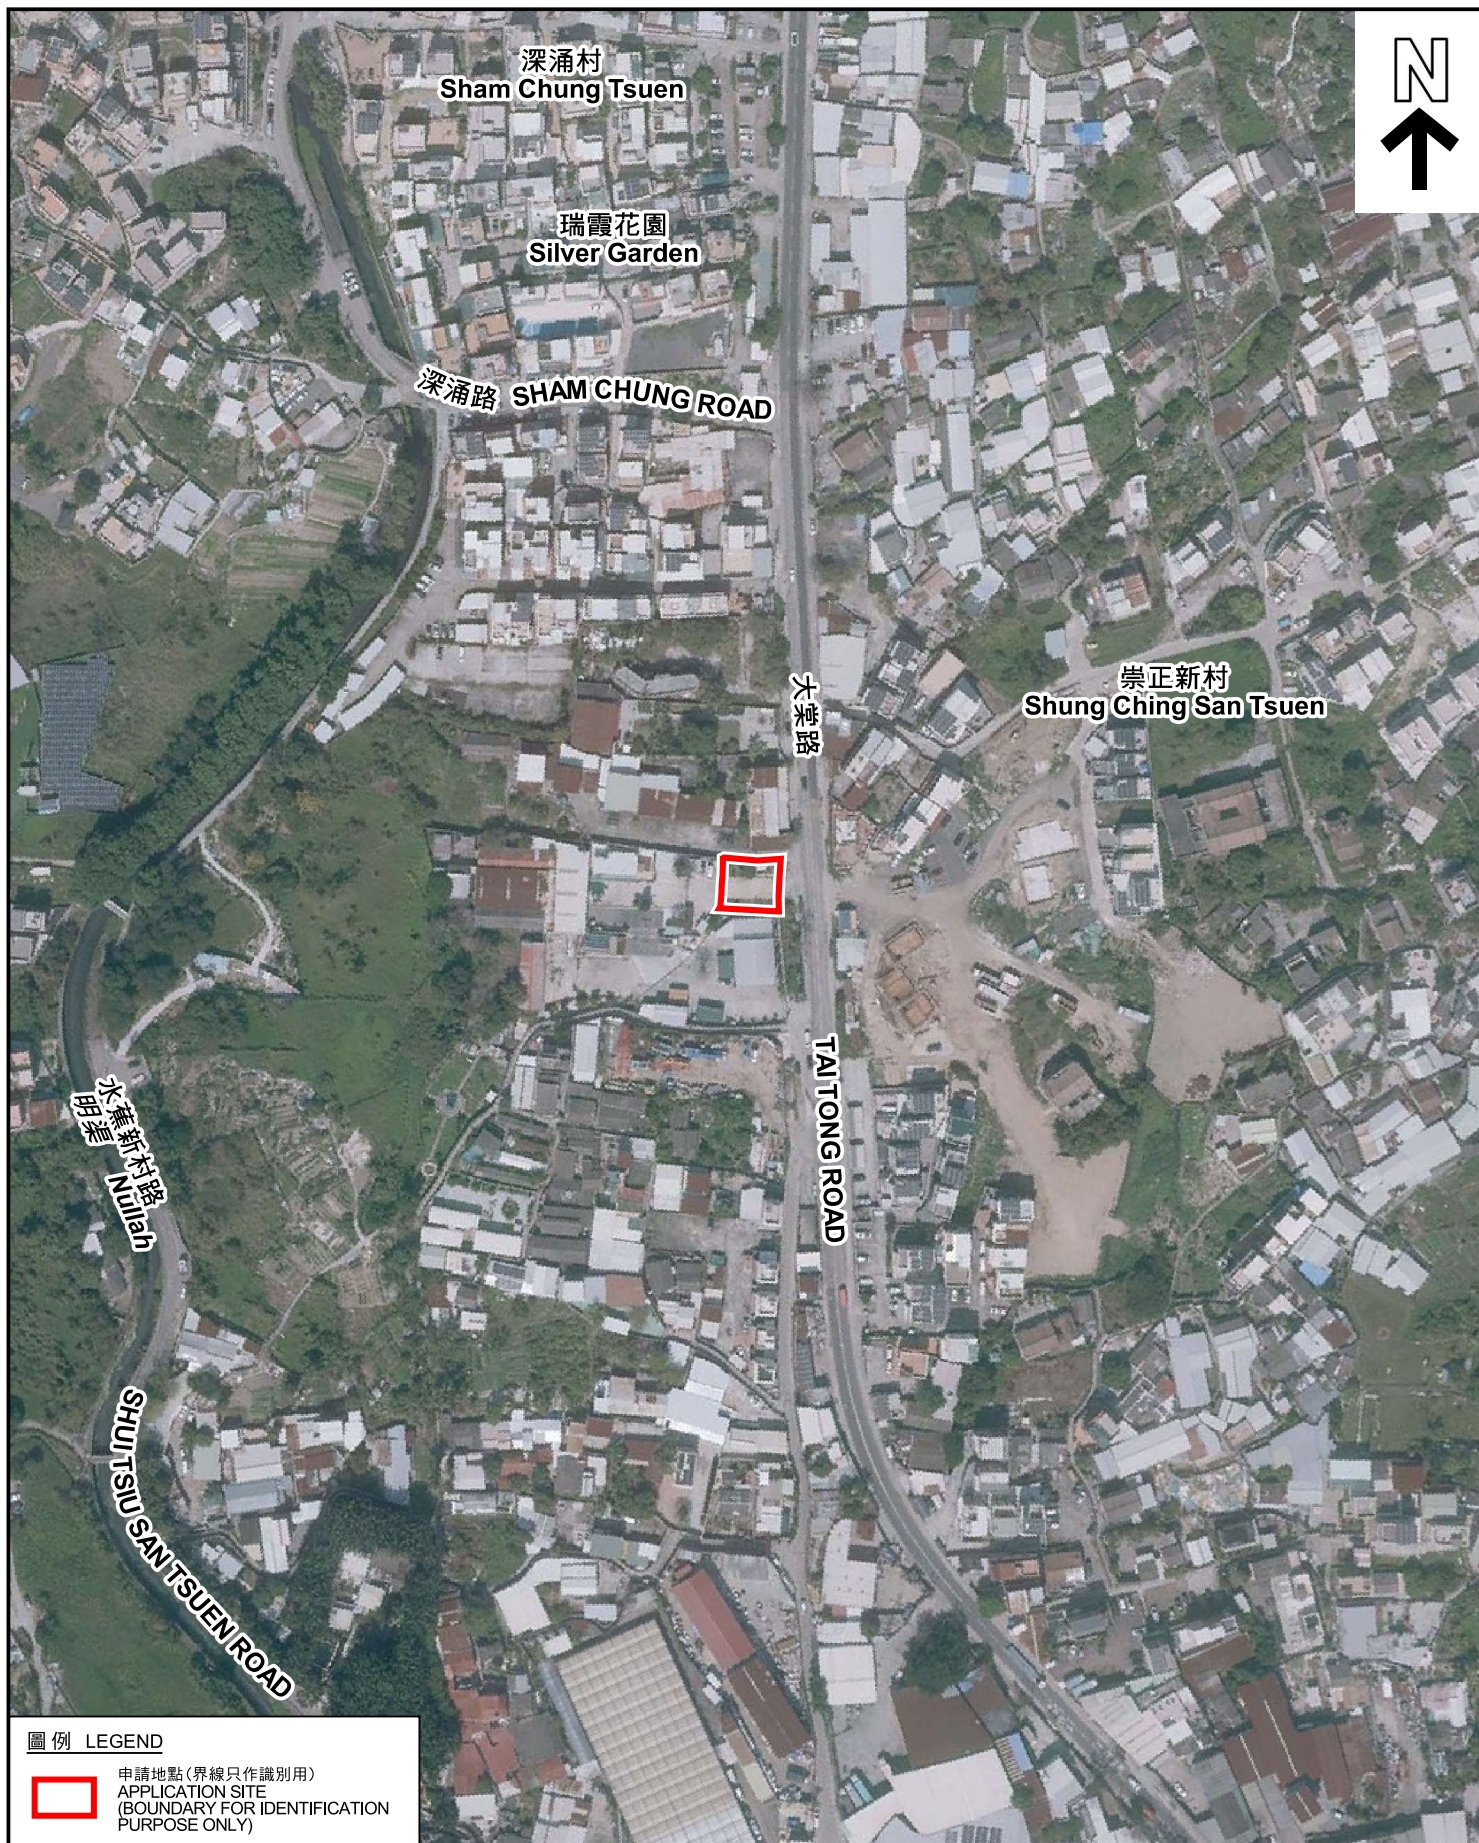

圖例 LEGEND



申請地點 (界線只作識別用)
APPLICATION SITE
(BOUNDARY FOR IDENTIFICATION
PURPOSE ONLY)

航攝照片 AERIAL PHOTO

本摘要圖於2023年1月10日擬備，所根據的資料為地政總署於2022年2月14日拍得的航攝照片編號 E149350C
EXTRACT PLAN PREPARED ON 10.1.2023
BASED ON AERIAL PHOTO No.
E149350C TAKEN ON 14.2.2022 BY
LANDS DEPARTMENT

擬議臨時商店及服務行業 (為期3年)
元朗大棠路丈量約份第116約地段
第4918號B分段餘段 (部分) 及第4918號餘段 (部分) 和毗連政府土地
PROPOSED TEMPORARY SHOP AND SERVICES
FOR A PERIOD OF 3 YEARS
LOTS 4918 S.B RP (PART) AND 4918 RP (PART) IN D.D. 116
AND ADJOINING GOVERNMENT LAND, TAI TONG ROAD, YUEN LONG

規劃署
PLANNING
DEPARTMENT



參考編號
REFERENCE No.
A/YL-TT/581

圖 PLAN
A-3

1



2



申請地點界線只作識別用 APPLICATION SITE BOUNDARY FOR IDENTIFICATION PURPOSE ONLY

實地照片 SITE PHOTOS

本圖於2023年1月10日擬備，所根據的資料為攝於2022年12月23日的實地照片
PLAN PREPARED ON 10.1.2023
BASED ON SITE PHOTOS
TAKEN ON 23.12.2022

擬議臨時商店及服務行業(為期3年)
元朗大棠路丈量約份第116約地段
第4918號8分段餘段(部分)及第4918號餘段(部分)和毗連政府土地
PROPOSED TEMPORARY SHOP AND SERVICES
FOR A PERIOD OF 3 YEARS
LOTS 4918 S.B RP (PART) AND 4918 RP (PART) IN D.D. 116
AND ADJOINING GOVERNMENT LAND, TAI TONG ROAD, YUEN LONG

規劃署
PLANNING
DEPARTMENT



參考編號
REFERENCE No.
A/YL-TT/581

圖 PLAN
A-4