


N

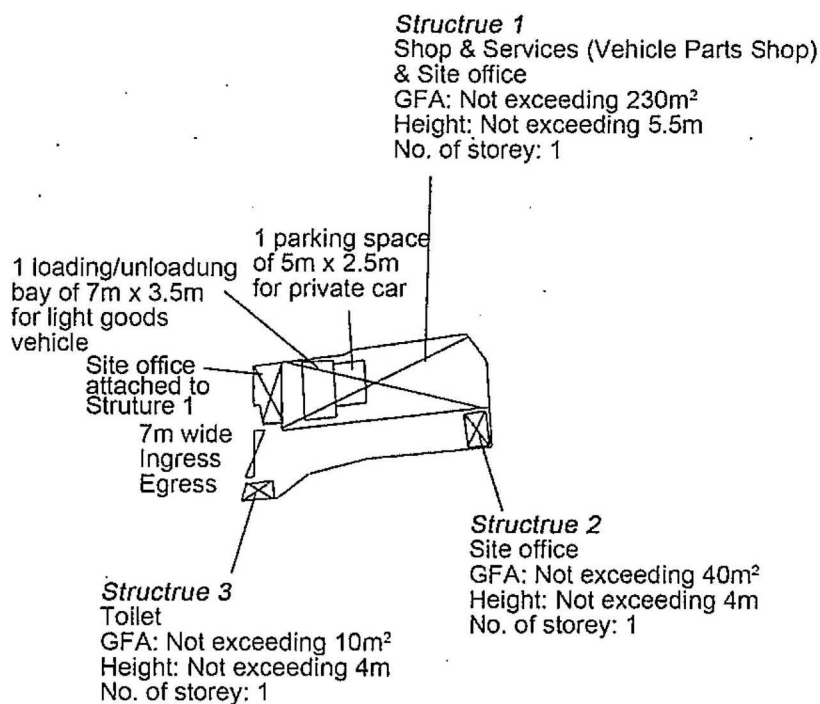

Project 項目名稱:

Proposed Temporary Shop and Services (Vehicle Parts Shop) for a Period of 3 Years at Lot 1605 S.B, 1605 S.C, 1605 S.D, 1605 RP (Part) & 1607 RP (Part) in D.D. 119 & Adjoining Government Land, Muk Kiu Tau Tsuen, Yuen Long, N.T.

Drawing Title 圖目:

Proposed Layout Plan

Remarks 備註:

Drawing No. 圖號:

Figure 3

Scale 比例:

4:1000


(摘錄自申請人於 22.3.2023 呈交的申請書)
(Extract from Applicant's
Submission of 22.3.2023)

參考編號

REFERENCE No.
A/YL-TT/592

繪圖 DRAWING

A-1

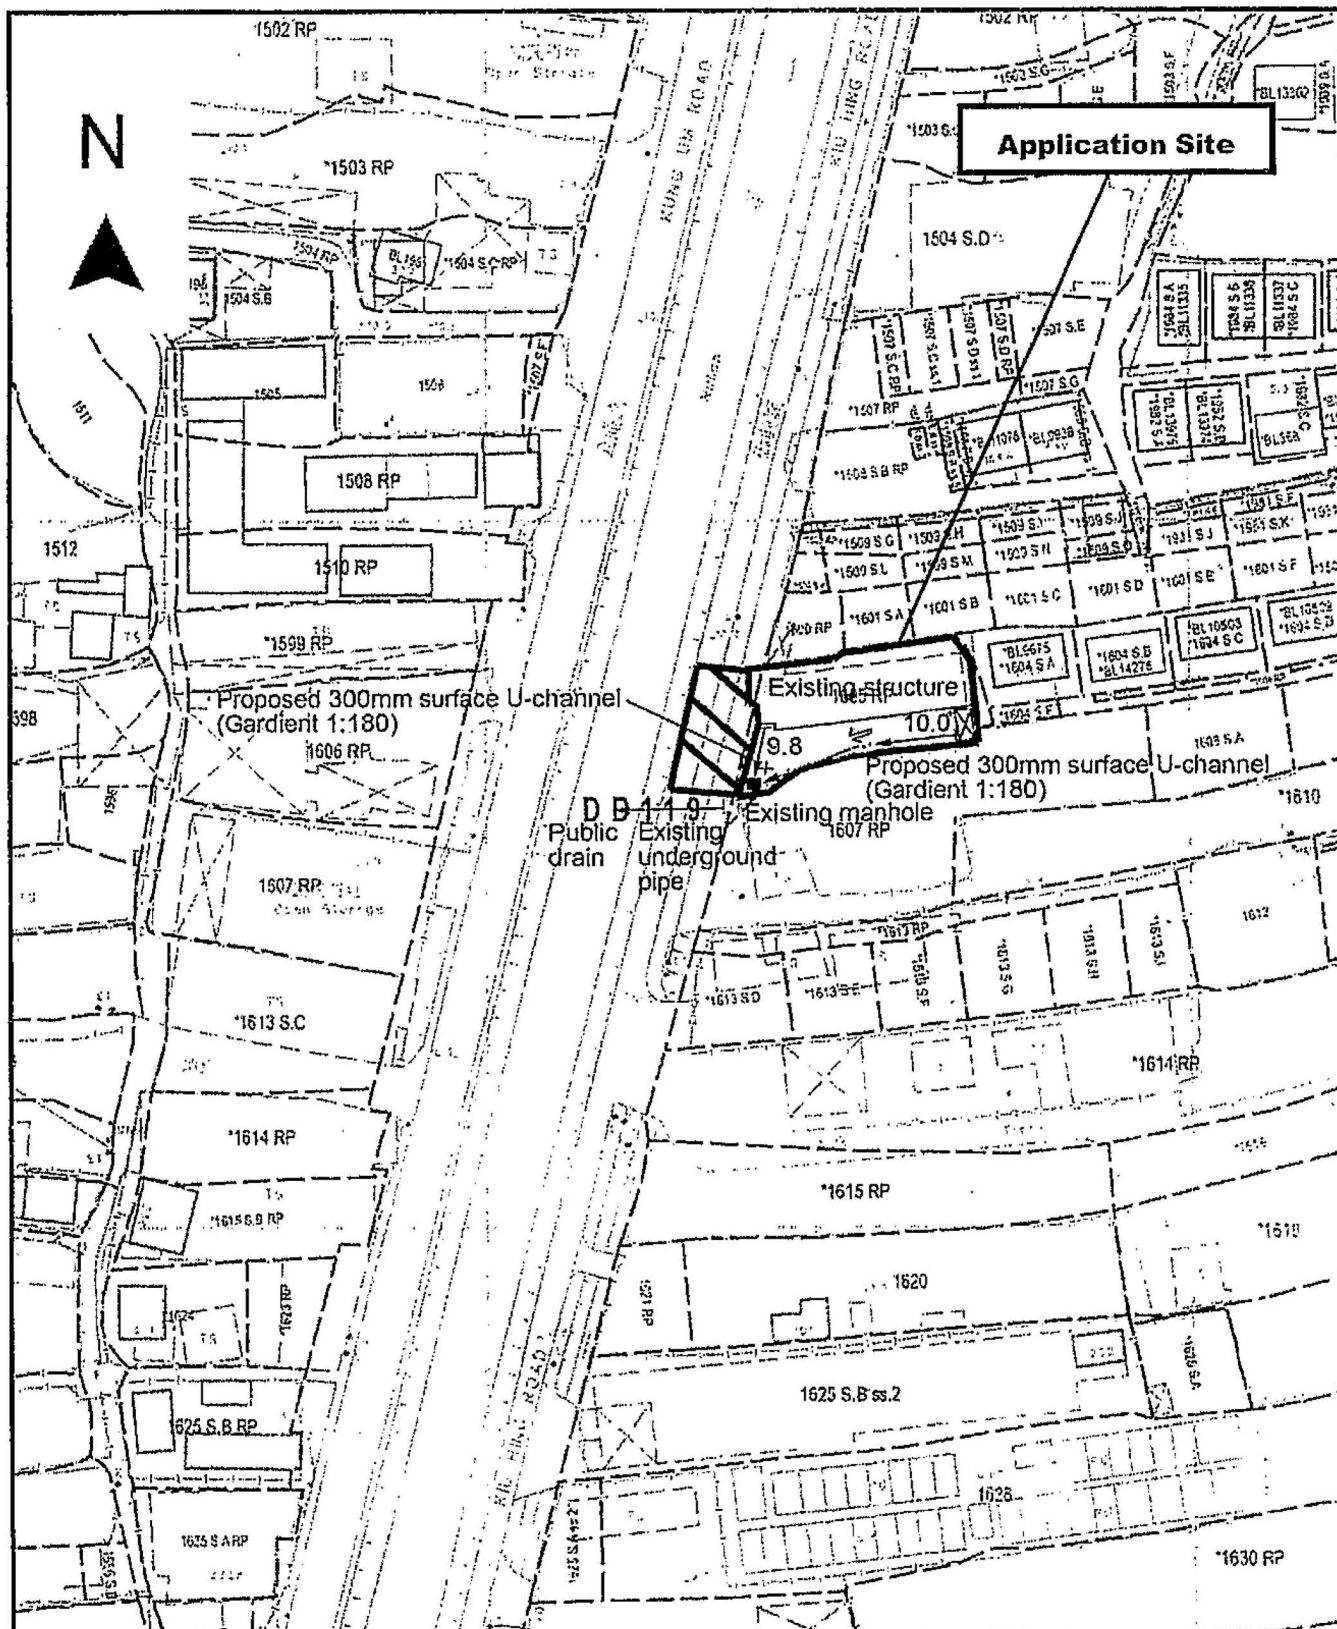

Project 項目名稱:

Proposed Temporary Shop and Services (Vehicle Parts Shop) for a Period of 3 Years at Lot 1605 S.B, 1605 S.C, 1605 S.D, 1605 RP (Part) & 1607 RP (Part) in D.D. 119 & Adjoining Government Land, Muk Kiu Tau Tsuen, Yuen Long, N.T.

Drawing Title 圖名:

Proposed Drainage Plan

Drawing No. 圖號:

Figure 4

Remarks 備註:

- Catchpit with sand trap
- ← Flow of surface runoff
- +9.8 Level (in mPD)
- ▨ External catchment

Scale 比例尺:


1:1000

(摘錄自申請人於 22.3.2023 呈交的申請書)
(Extract from Applicant's
Submission of 22.3.2023)

參考編號
REFERENCE No.
AYL-TT/592

繪圖 DRAWING
A-2

N

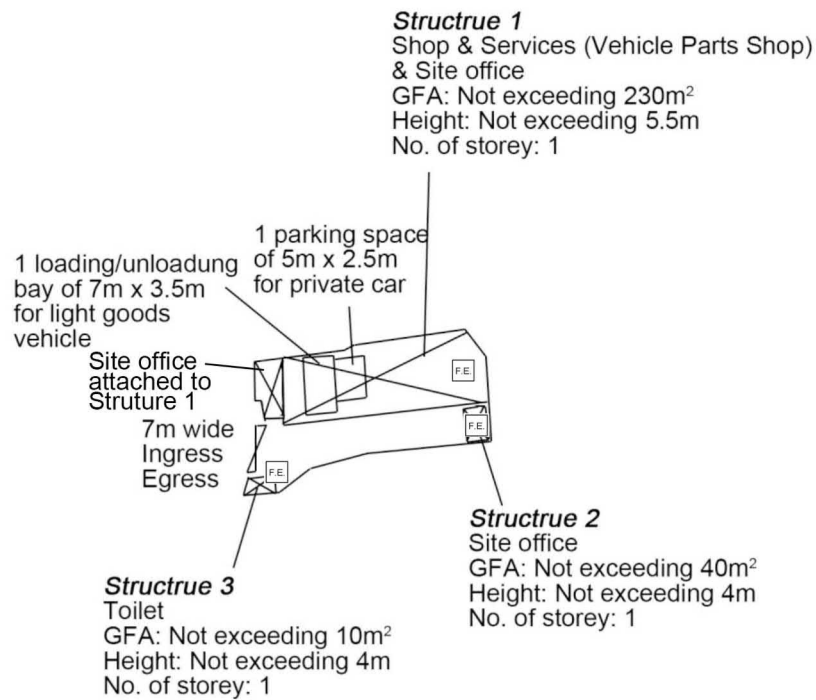

Project 項目名稱:

Proposed Temporary Shop and Services (Vehicle Parts Shop) for a Period of 3 Years at Lot 1605 S.B, 1605 S.C, 1605 S.D, 1605 RP (Part) & 1607 RP (Part) in D.D. 119 & Adjoining Government Land, Muk Kiu Tau Tsuen, Yuen Long, N.T.

Drawing Title 圖目:

Proposed Fire Service Installations Plan

Drawing No. 圖號:

Figure 5

Remarks 備註:

 5kg carbon dioxide fire extinguisher


Scale 比例:

1:1000


(摘錄自申請人於 9.5.2023 呈交的進一步資料)
(Extract from Applicant's Further Information Submitted on 9.5.2023)

參考編號
REFERENCE No.
A/YL-TT/592

繪圖 DRAWING
A-3

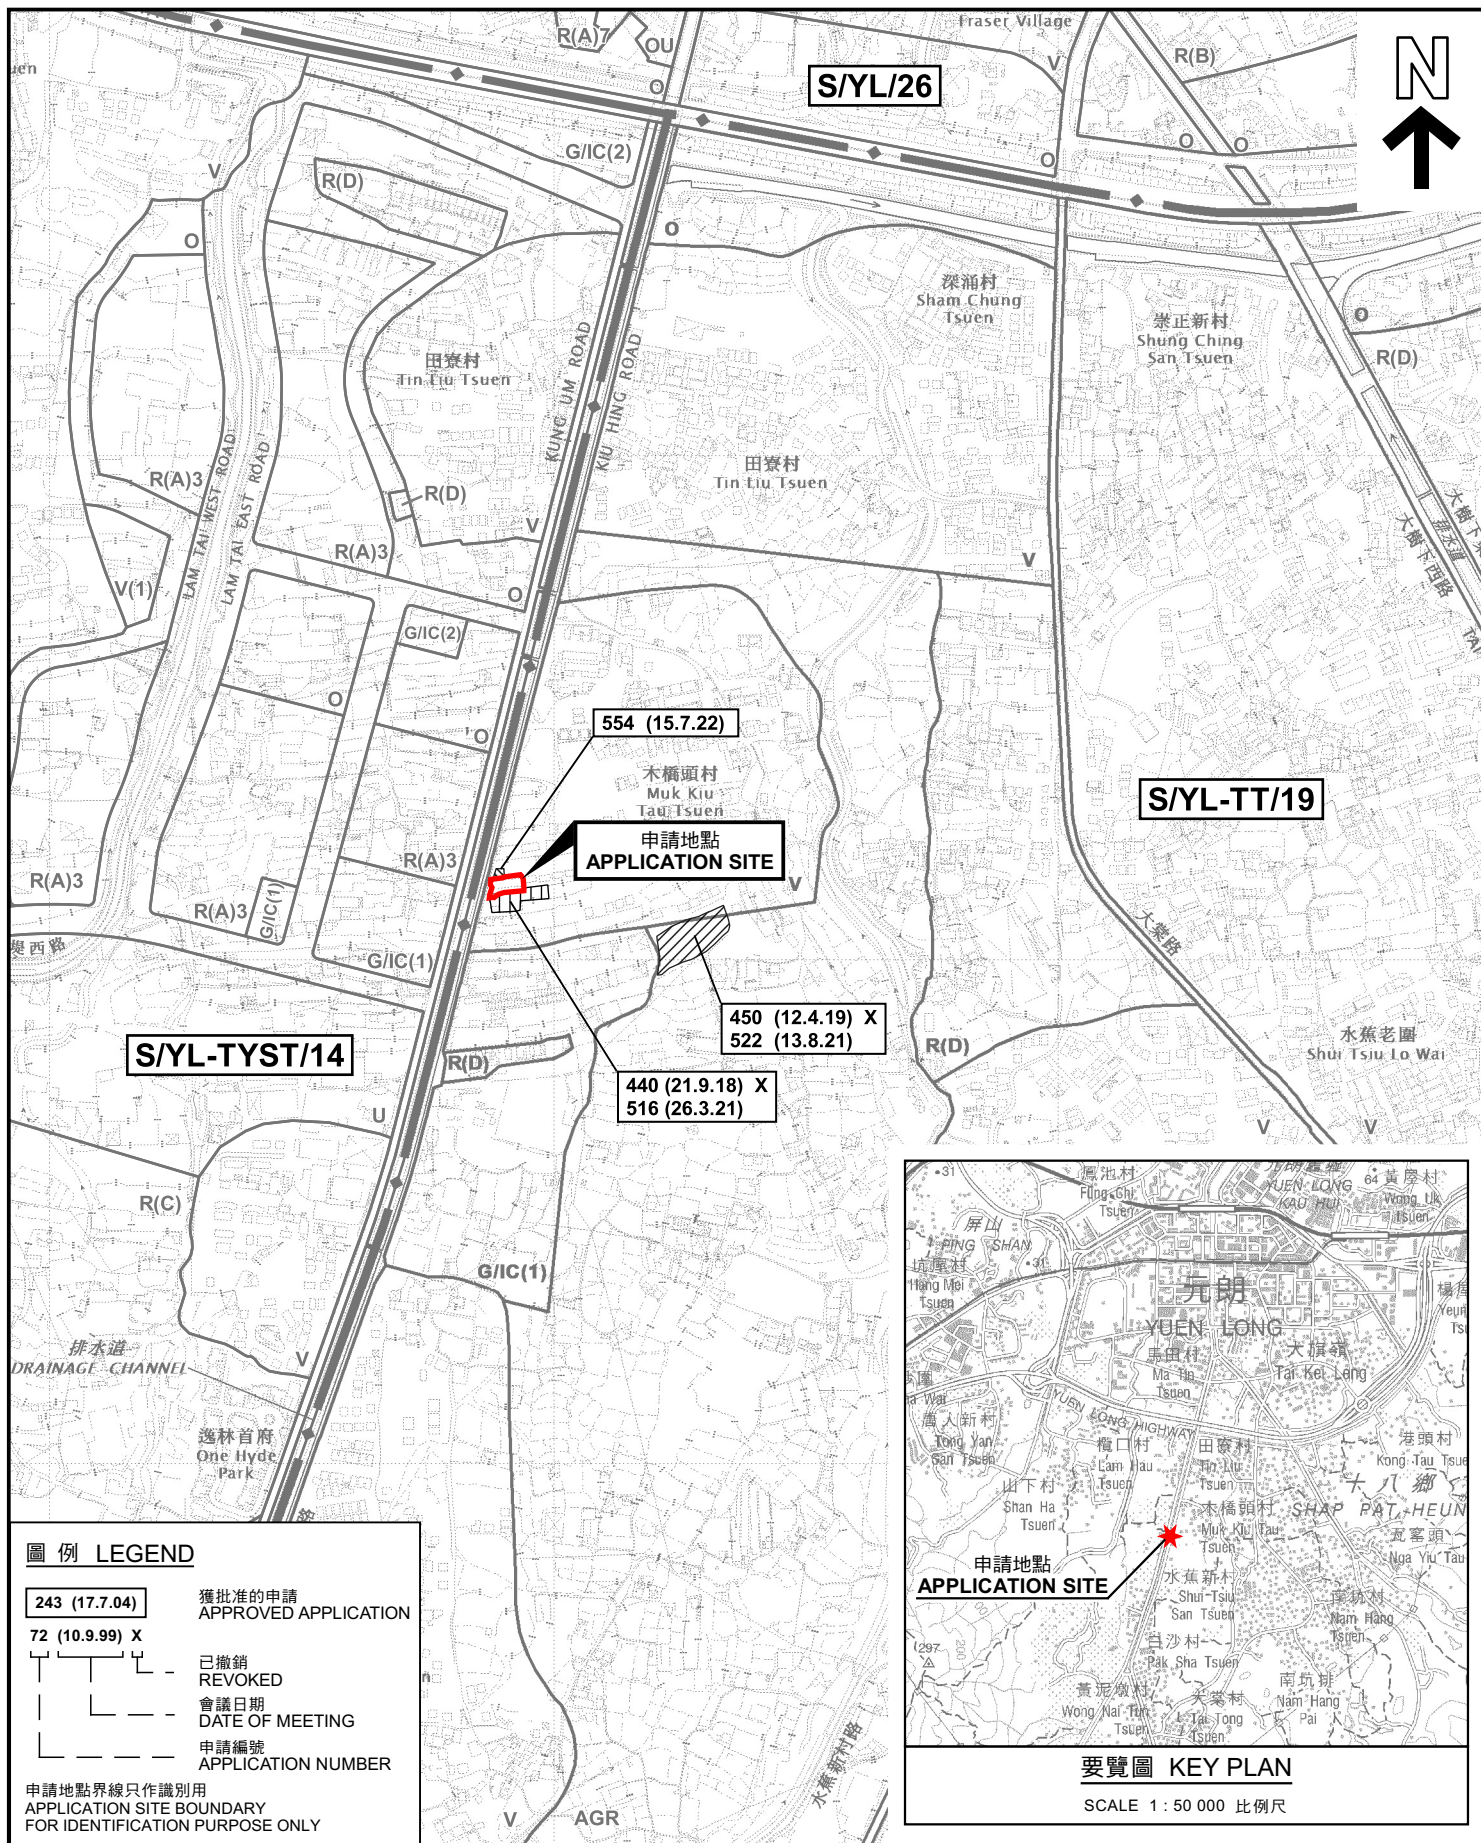


本摘要圖於2023年4月20日擬備，所根據的資料為於2023年1月6日展示的分區計劃大綱圖編號 S/YL-TT/19 EXTRACT PLAN PREPARED ON 20.4.2023 BASED ON OUTLINE ZONING PLAN No. S/YL-TT/19 EXHIBITED ON 6.1.2023	位置圖及同類申請 LOCATION PLAN WITH SIMILAR APPLICATIONS 臨時商店及服務行業(為期3年) 元朗木橋頭村丈量約份第119約地段第1605號B分段、1605號C分段、1605號D分段、1605號餘段(部分)及1607號餘段(部分)和毗連政府土地 TEMPORARY SHOP AND SERVICES FOR A PERIOD OF 3 YEARS LOTS 1605 S.B, 1605 S.C, 1605 S.D, 1605 RP (PART) AND 1607 RP (PART) IN D.D.119 AND ADJOINING GOVERNMENT LAND, MUK KIU TAU TSUEN, YUEN LONG SCALE 1 : 7 500 比例尺 米 100 0 100 200 300 米 METRES	規劃署 PLANNING DEPARTMENT 參考編號 REFERENCE No. A/YL-TT/592 圖 PLAN A-1a
--	---	---

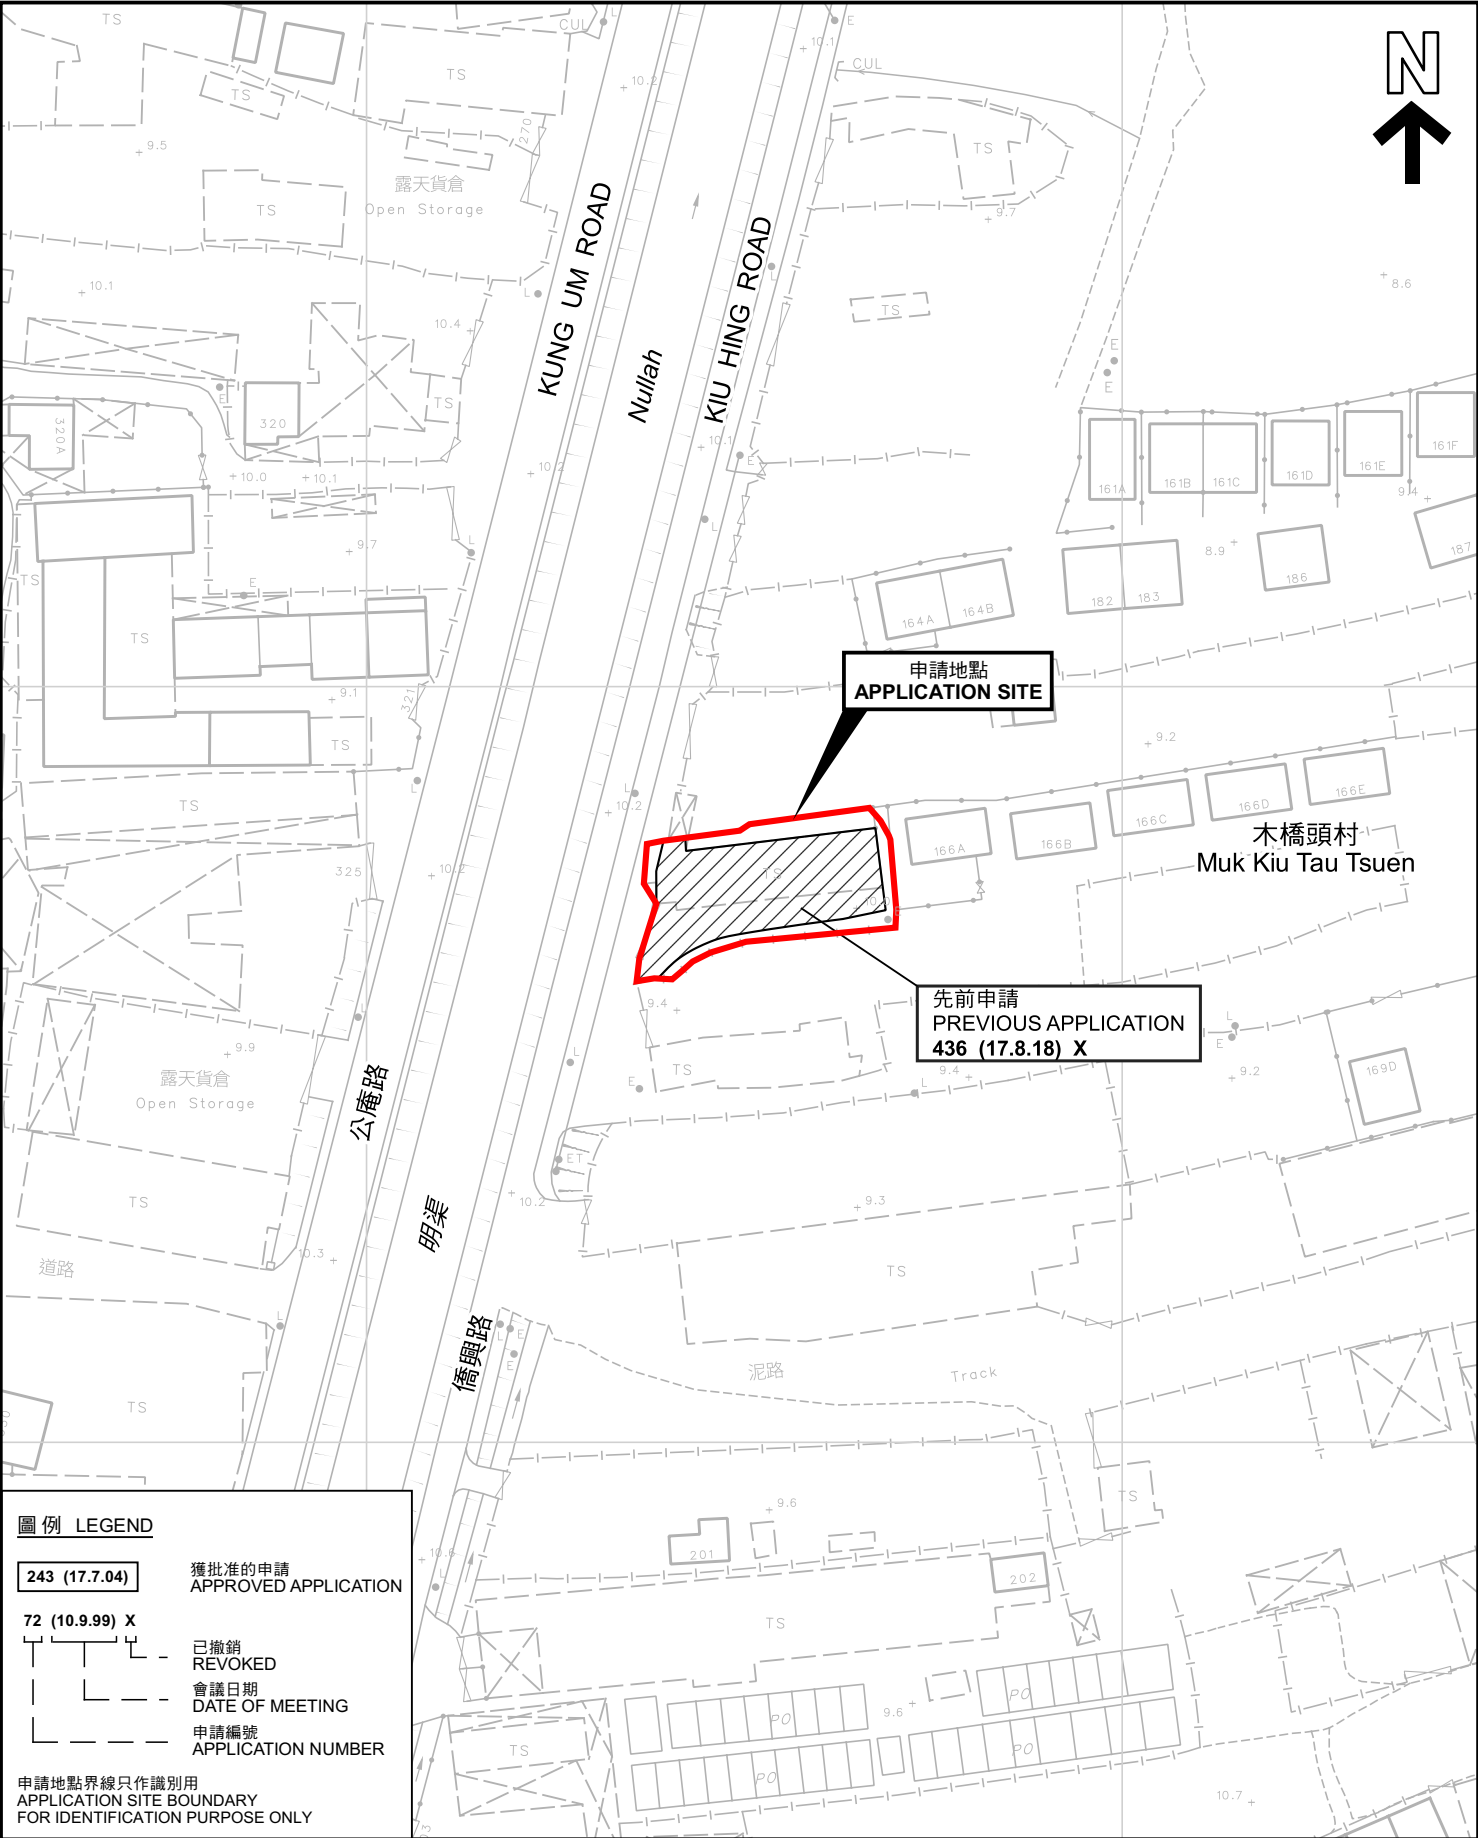

先前申請圖 PREVIOUS APPLICATION PLAN

臨時商店及服務行業(為期3年)
元朗木橋頭村丈量約份第119約地段第1605號B分段、1605號C分段、
1605號D分段、1605號餘段(部分)及1607號餘段(部分)和毗連政府土地
TEMPORARY SHOP AND SERVICES FOR A PERIOD OF 3 YEARS
LOTS 1605 S.B, 1605 S.C, 1605 S.D, 1605 RP (PART) AND 1607 RP (PART)
IN D.D.119 AND ADJOINING GOVERNMENT LAND,
MUK KIU TAU TSUEN, YUEN LONG

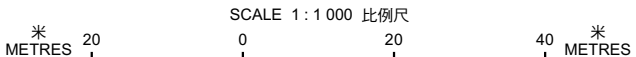

規 劃 署
PLANNING
DEPARTMENT



參考編號
REFERENCE No.
A/YL-TT/592


圖 PLAN
A-1b


圖 例 LEGEND

- 243 (17.7.04) 獲批准的申請 APPROVED APPLICATION
- 72 (10.9.99) X 已撤銷 REVOKED
- 會議日期 DATE OF MEETING
- 申請編號 APPLICATION NUMBER

申請地點界線只作識別用
APPLICATION SITE BOUNDARY
FOR IDENTIFICATION PURPOSE ONLY

本摘要圖於2023年5月5日擬備，所根據的
資料為測量圖編號 6-NW-19B
EXTRACT PLAN PREPARED ON 5.5.2023
BASED ON SURVEY SHEET No.
6-NW-19B

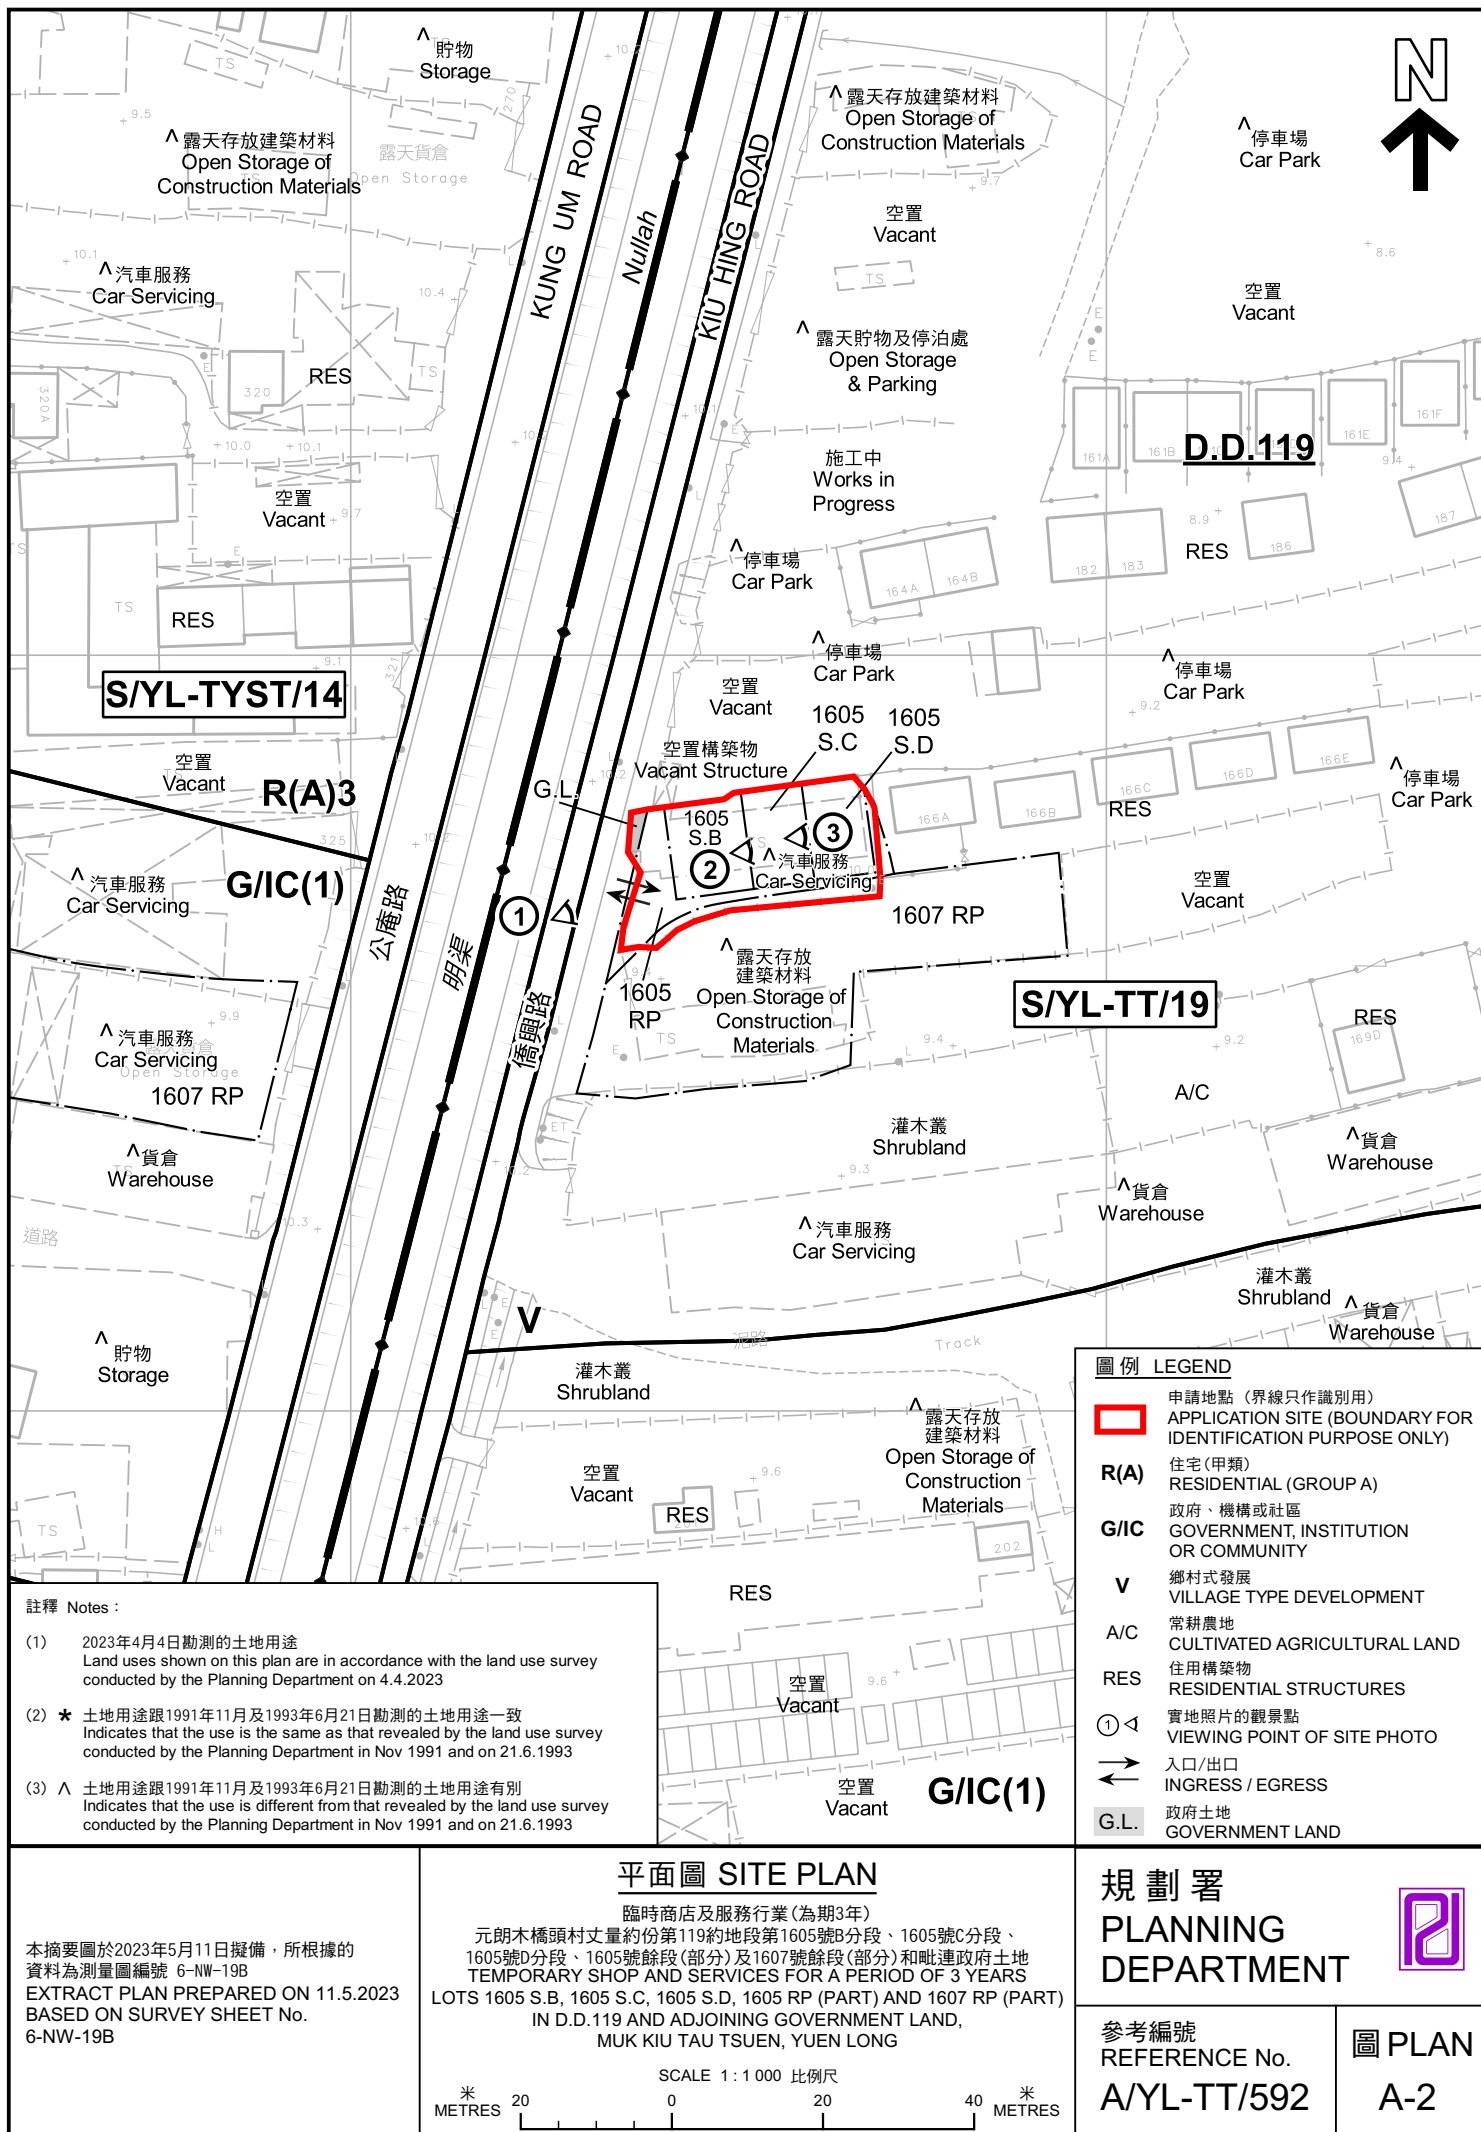

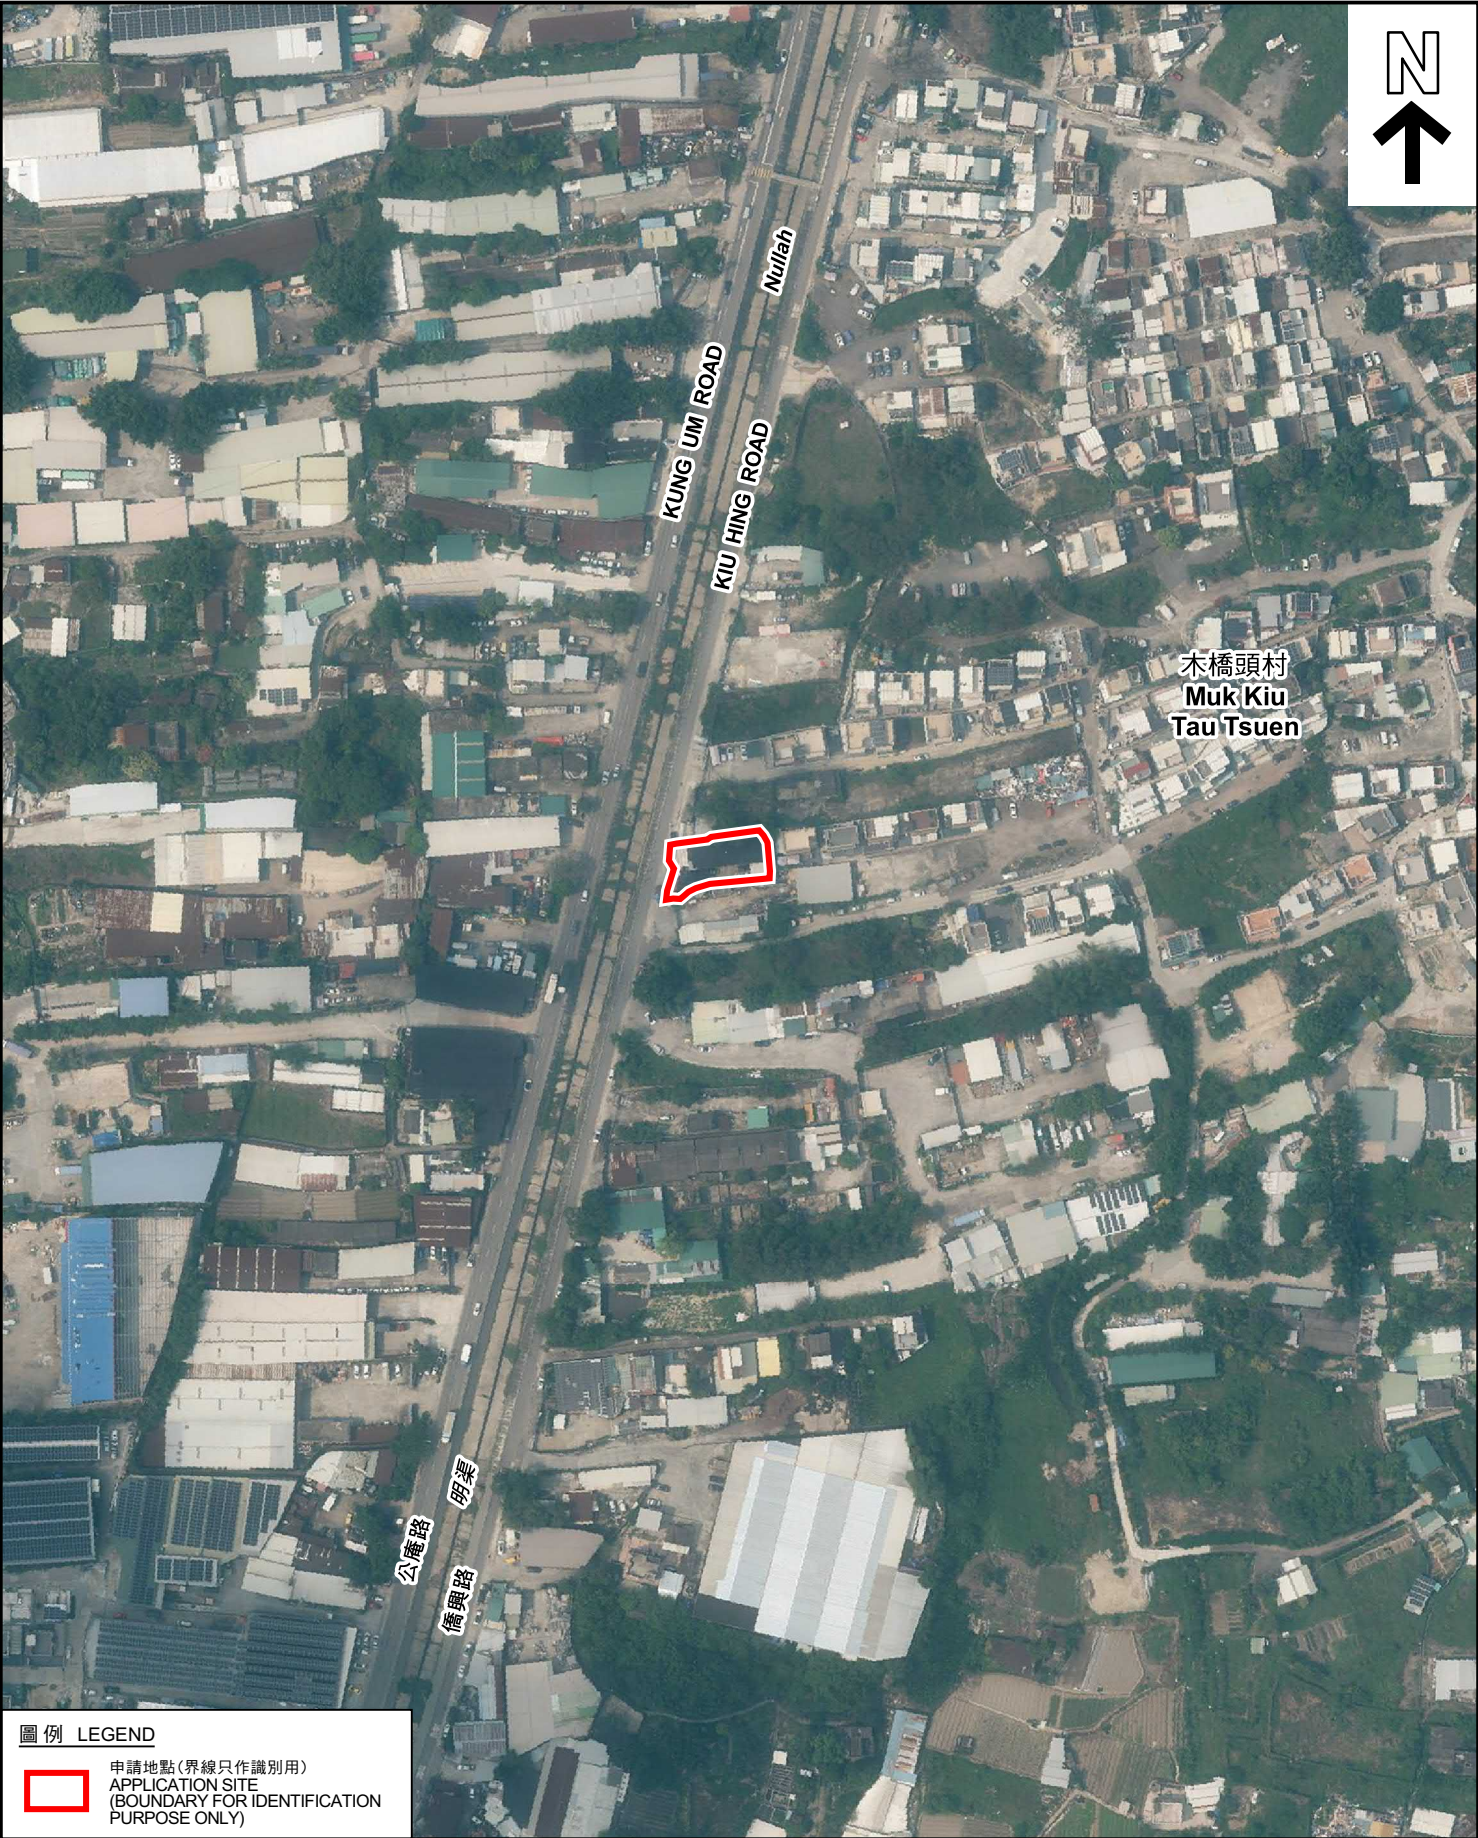

圖例 LEGEND

 申請地點(界線只作識別用)
APPLICATION SITE
(BOUNDARY FOR IDENTIFICATION
PURPOSE ONLY)

本摘要圖於2023年5月5日擬備，所根據
的資料為地政總署於2022年4月7日拍得
的航攝照片編號 E159472C
EXTRACT PLAN PREPARED ON 5.5.2023
BASED ON AERIAL PHOTO No.
E159472C TAKEN ON 7.4.2022 BY
LANDS DEPARTMENT

航攝照片 AERIAL PHOTO

臨時商店及服務行業(為期3年)
元朗木橋頭村丈量約份第119約地段第1605號B分段、1605號C分段、
1605號D分段、1605號餘段(部分)及1607號餘段(部分)和毗連政府土地
TEMPORARY SHOP AND SERVICES FOR A PERIOD OF 3 YEARS
LOTS 1605 S.B, 1605 S.C, 1605 S.D, 1605 RP (PART) AND 1607 RP (PART)
IN D.D.119 AND ADJOINING GOVERNMENT LAND,
MUK KIU TAU TSUEN, YUEN LONG

規 劃 署
PLANNING
DEPARTMENT



參考編號
REFERENCE No.
A/YL-TT/592

圖 PLAN
A-3

1



2



3



實地照片 SITE PHOTOS

本圖於2023年5月11日擬備，所根據的資料為攝於2023年4月4日的實地照片
 PLAN PREPARED ON 11.5.2023
 BASED ON SITE PHOTOS
 TAKEN ON 4.4.2023

臨時商店及服務行業(為期3年)
 元朗木橋頭村丈量約份第119約地段第1605號B分段、1605號C分段、
 1605號D分段、1605號餘段(部分)及1607號餘段(部分)和毗連政府土地
 TEMPORARY SHOP AND SERVICES FOR A PERIOD OF 3 YEARS
 LOTS 1605 S.B, 1605 S.C, 1605 S.D, 1605 RP (PART) AND 1607 RP (PART)
 IN D.D.119 AND ADJOINING GOVERNMENT LAND,
 MUK KIU TAU TSUEN, YUEN LONG

規劃署
 PLANNING
 DEPARTMENT



參考編號
 REFERENCE No.
 A/YL-TT/592

圖 PLAN
 A-4