


Application Site

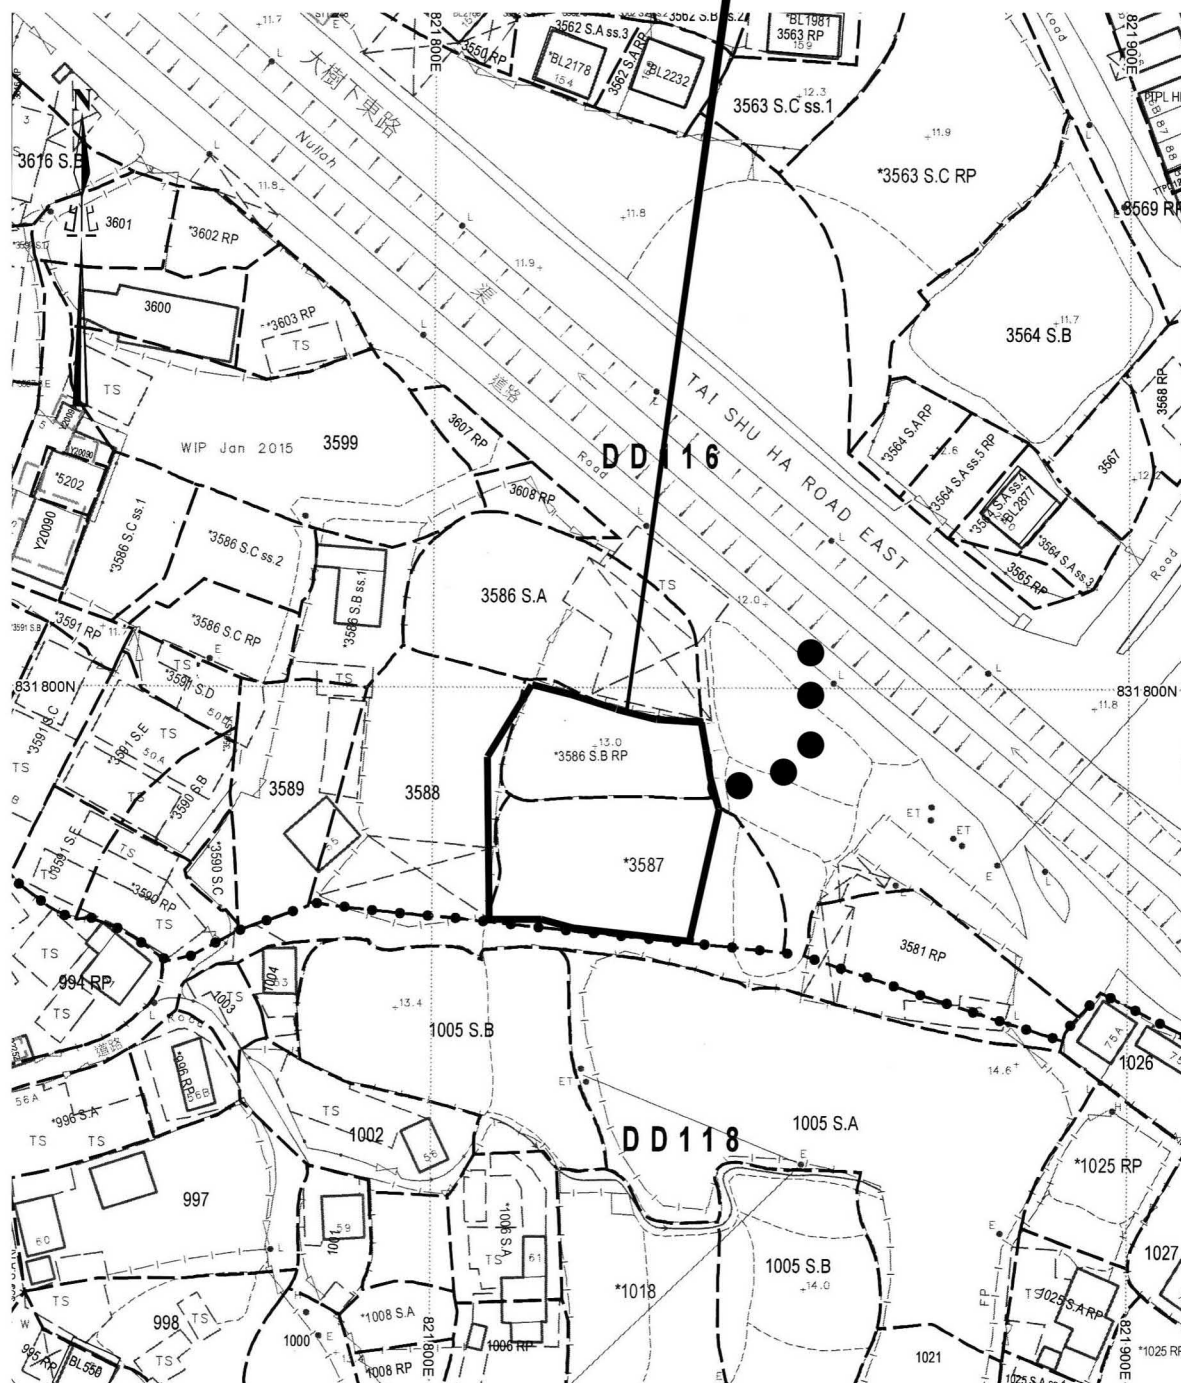

Project 項目名稱:

Proposed Temporary Open Storage & Warehouse for Storage of Construction Materials for a Period of 3 Years at Lots 3586 S.B RP (Part), 3587 (Part) & 3588 (Part) in D.D. 116 & Adjoining Government Land, Yuen Long, N.T.

Drawing Title 圖目:

Site Plan

Drawing No. 圖號:

Figure 1

Remarks 備註:

●●● Vehicular access leading from Tai Shu Ha Road East


Scale 比例:

1:1000


(摘錄自申請人於 18.10.2023 呈交的進一步資料)
(Extract from Applicant's Further Information Submitted on 18.10.2023)

參考編號
REFERENCE No.
A/YL-TT/619

繪圖 DRAWING
A-1

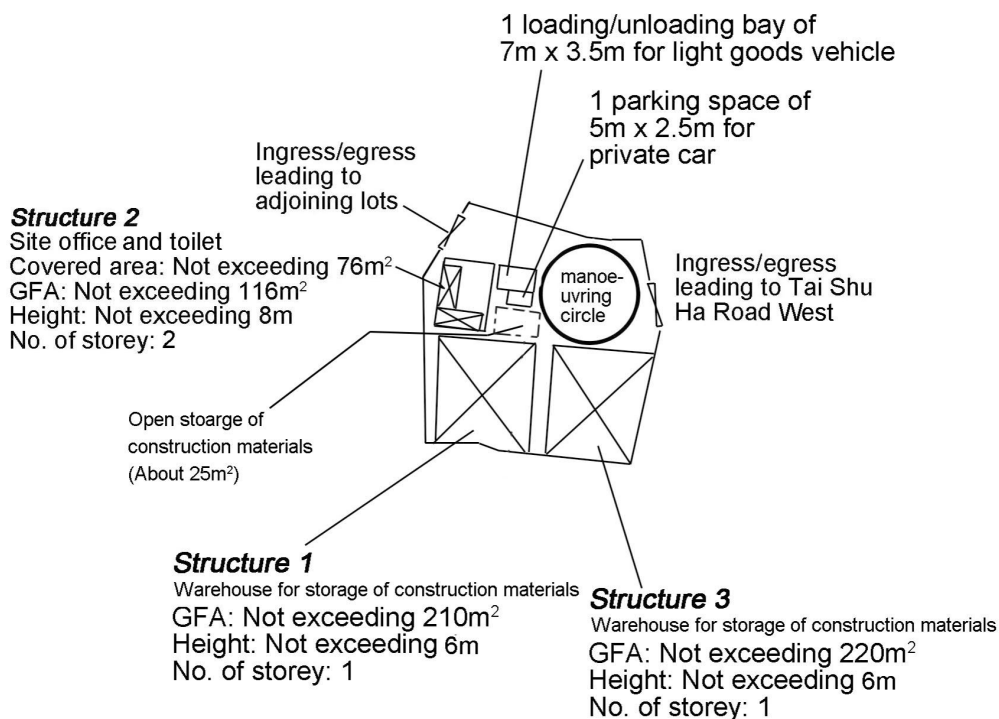

Project 項目名稱: Proposed Temporary Open Storage & Warehouse for Storage of Construction Materials for a Period of 3 Years at Lots 3586 S.B RP (Part), 3587 (Part) & 3588 (Part) in D.D. 116 & Adjoining Government Land, Yuen Long, N.T.	Drawing Title 圖目: Proposed Layout Plan Drawing No. 圖號: Figure 2	Remarks 備註: Scale 比例: 1:1000
--	---	--

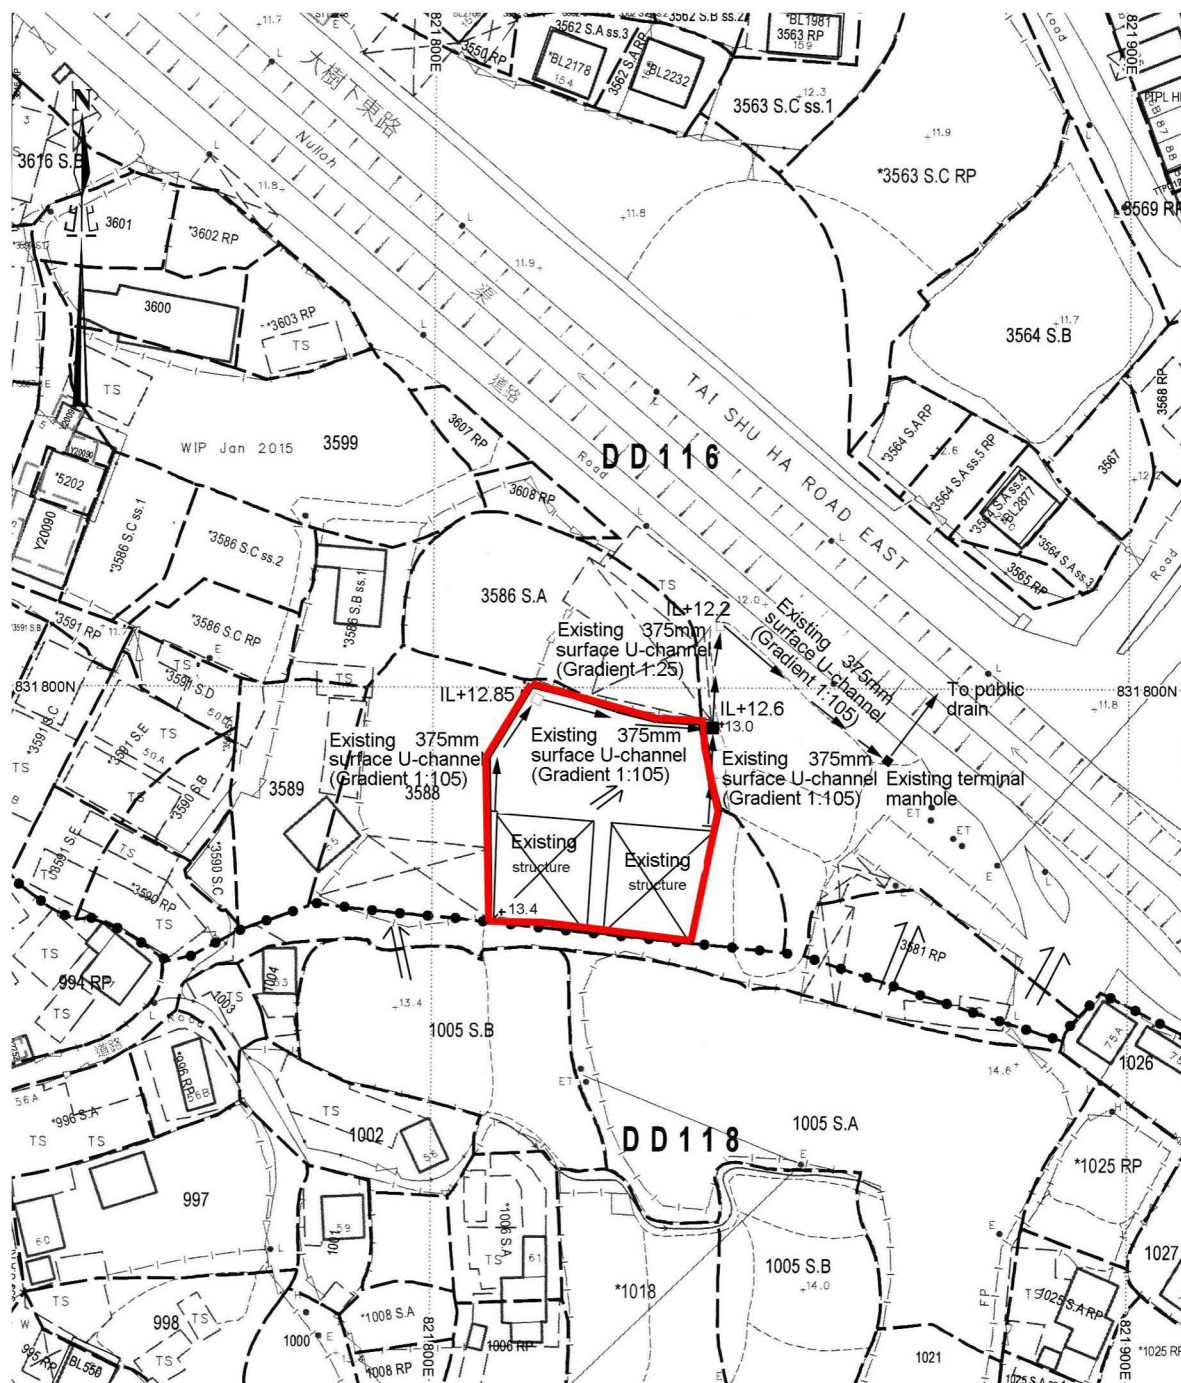

Project 項目名稱:

Proposed Temporary Open Storage & Warehouse for Storage of Construction Materials for a Period of 3 Years at Lots 3586 S.B RP (Part), 3587 (Part) & 3588 (Part) in D.D. 116 & Adjoining Government Land, Yuen Long, N.T.

Drawing Title 圖目:

As-built Drainage Plan

Drawing No. 圖號:

Figure 3

Remarks 備註:

- +12.8 Level (in mPD)
- IL Invert level (in mPD)
- Flow of surface runoff
- Proposed terminal catchpit (with sand trap)
- Proposed catchpit
- Existing site hoarding

Scale 比例:

1:1000

(摘錄自申請人於 18.10.2023 呈交的進一步資料)
(Extract from Applicant's Further
Information Submitted on 18.10.2023)


參考編號

REFERENCE No.

A/YL-TT/619

繪圖 DRAWING

A-3

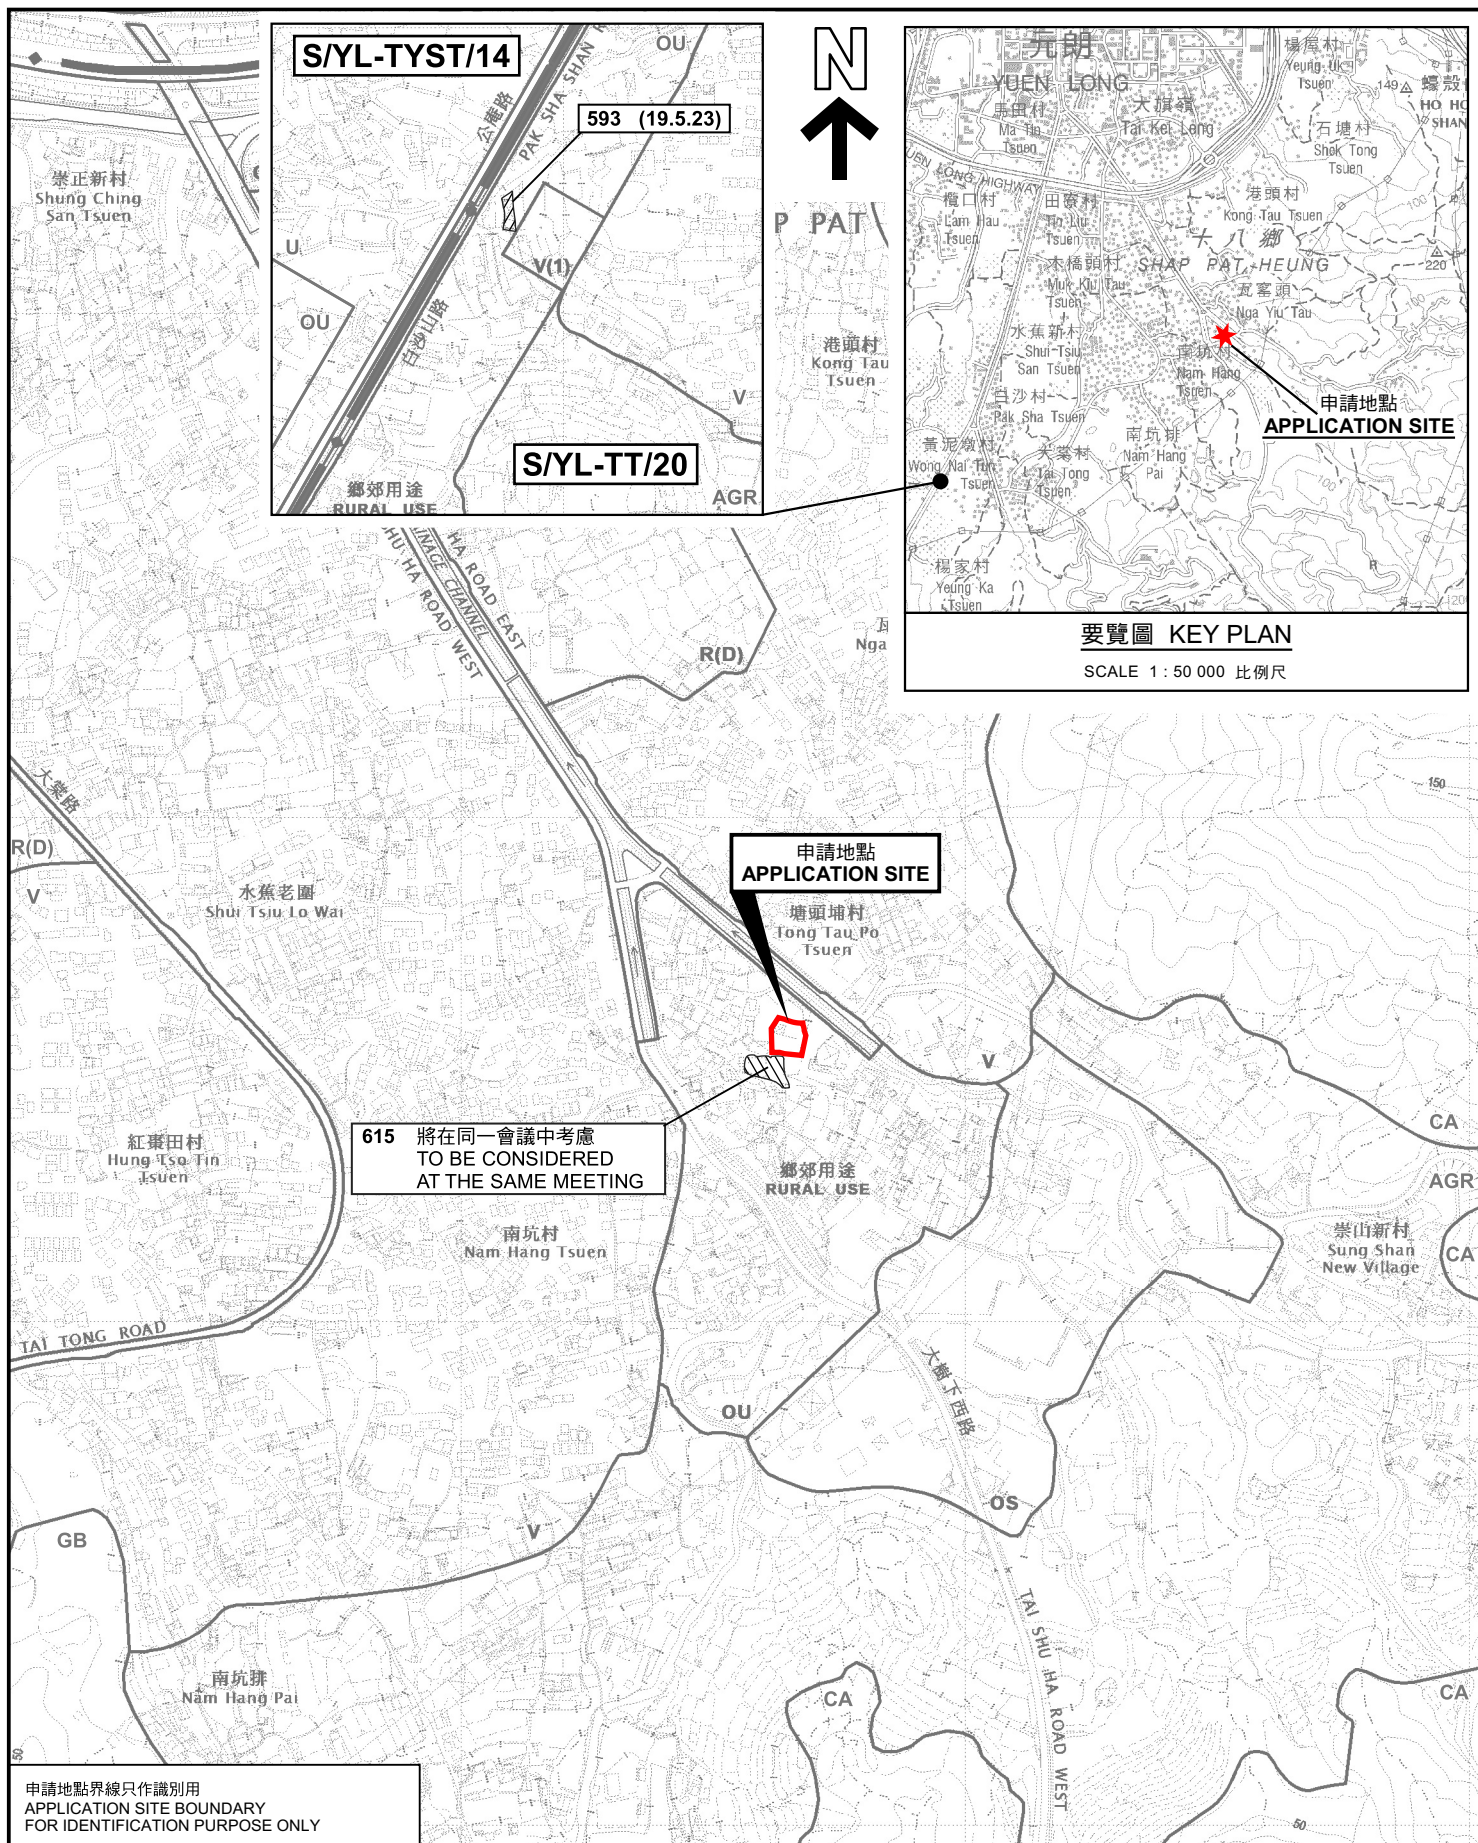

位置圖及同類申請 LOCATION PLAN WITH SIMILAR APPLICATION

臨時倉庫及露天貯物(為期3年)
元朗丈量約份第116約地段第3586號餘段(部分)、
第3587號(部分)及第3588號(部分)及毗鄰政府土地
TEMPORARY WAREHOUSE AND OPEN STORAGE
FOR A PERIOD OF 3 YEARS
LOT 3586 S.B RP (PART), 3587 (PART) AND 3588 (PART)
IN D.D. 116 AND ADJOINING GOVERNMENT LAND, YUEN LONG
SCALE 1 : 7 500 比例尺

規劃署
PLANNING
DEPARTMENT




參考編號
REFERENCE No.
A/YL-TT/619

PLAN
A-1a

申請地點界線只作識別用
APPLICATION SITE BOUNDARY
FOR IDENTIFICATION PURPOSE ONLY

本摘要圖於2024年3月20日擬備，
所根據的資料為於2023年12月5日
核准的分區計劃大綱圖編號 S/YL-TT/20
EXTRACT PLAN PREPARED ON 20.3.2024
BASED ON OUTLINE ZONING PLAN No.
S/YL-TT/20 APPROVED ON 5.12.2023

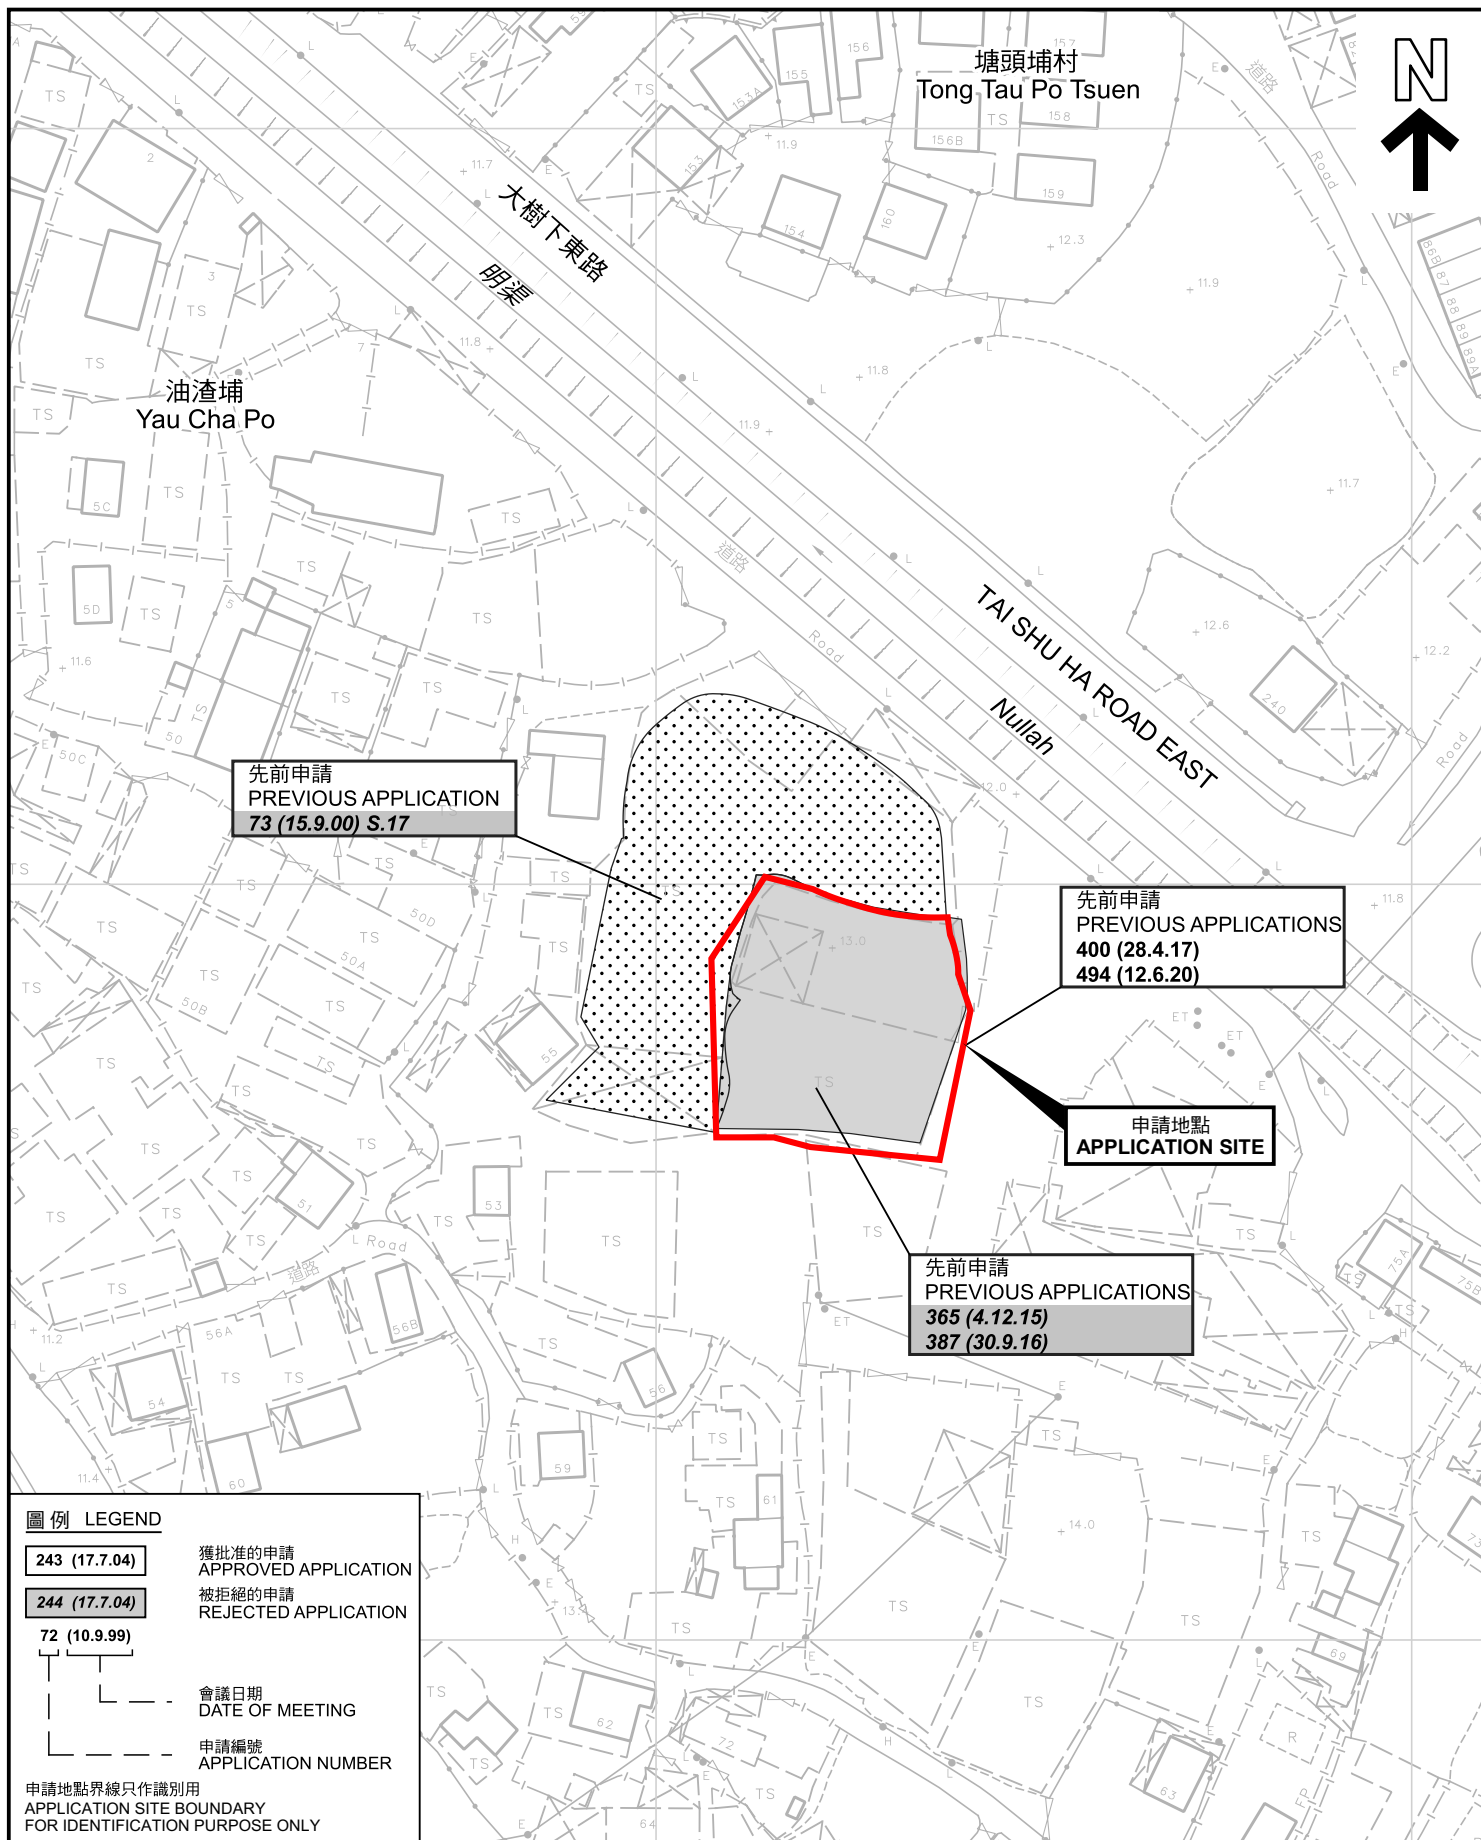

先前申請圖 PREVIOUS APPLICATIONS PLAN

臨時倉庫及露天貯物(為期3年)
元朗丈量約份第116約地段第3586號餘段(部分)、
第3587號(部分)及第3588號(部分)及毗鄰政府土地
TEMPORARY WAREHOUSE AND OPEN STORAGE
FOR A PERIOD OF 3 YEARS
LOT 3586 S.B RP (PART), 3587 (PART) AND 3588 (PART)
IN D.D. 116 AND ADJOINING GOVERNMENT LAND, YUEN LONG

SCALE 1:1 000 比例尺

米 20 0 20 40 米
METRES

規 劃 署
PLANNING
DEPARTMENT



參考編號
REFERENCE No.
A/YL-TT/619

圖 PLAN
A-1b

圖 例 LEGEND

243 (17.7.04)

獲批准的申請
APPROVED APPLICATION

244 (17.7.04)

被拒絕的申請
REJECTED APPLICATION

72 (10.9.99)


會議日期
DATE OF MEETING


申請編號
APPLICATION NUMBER

申請地點界線只作識別用

APPLICATION SITE BOUNDARY
FOR IDENTIFICATION PURPOSE ONLY

本摘要圖於2024年3月7日擬備，所根據的
資料為測量圖編號 6-NW-20A, B, C及D
EXTRACT PLAN PREPARED ON 7.3.2024
BASED ON SURVEY SHEETS No.
6-NW-20A, B, C&D

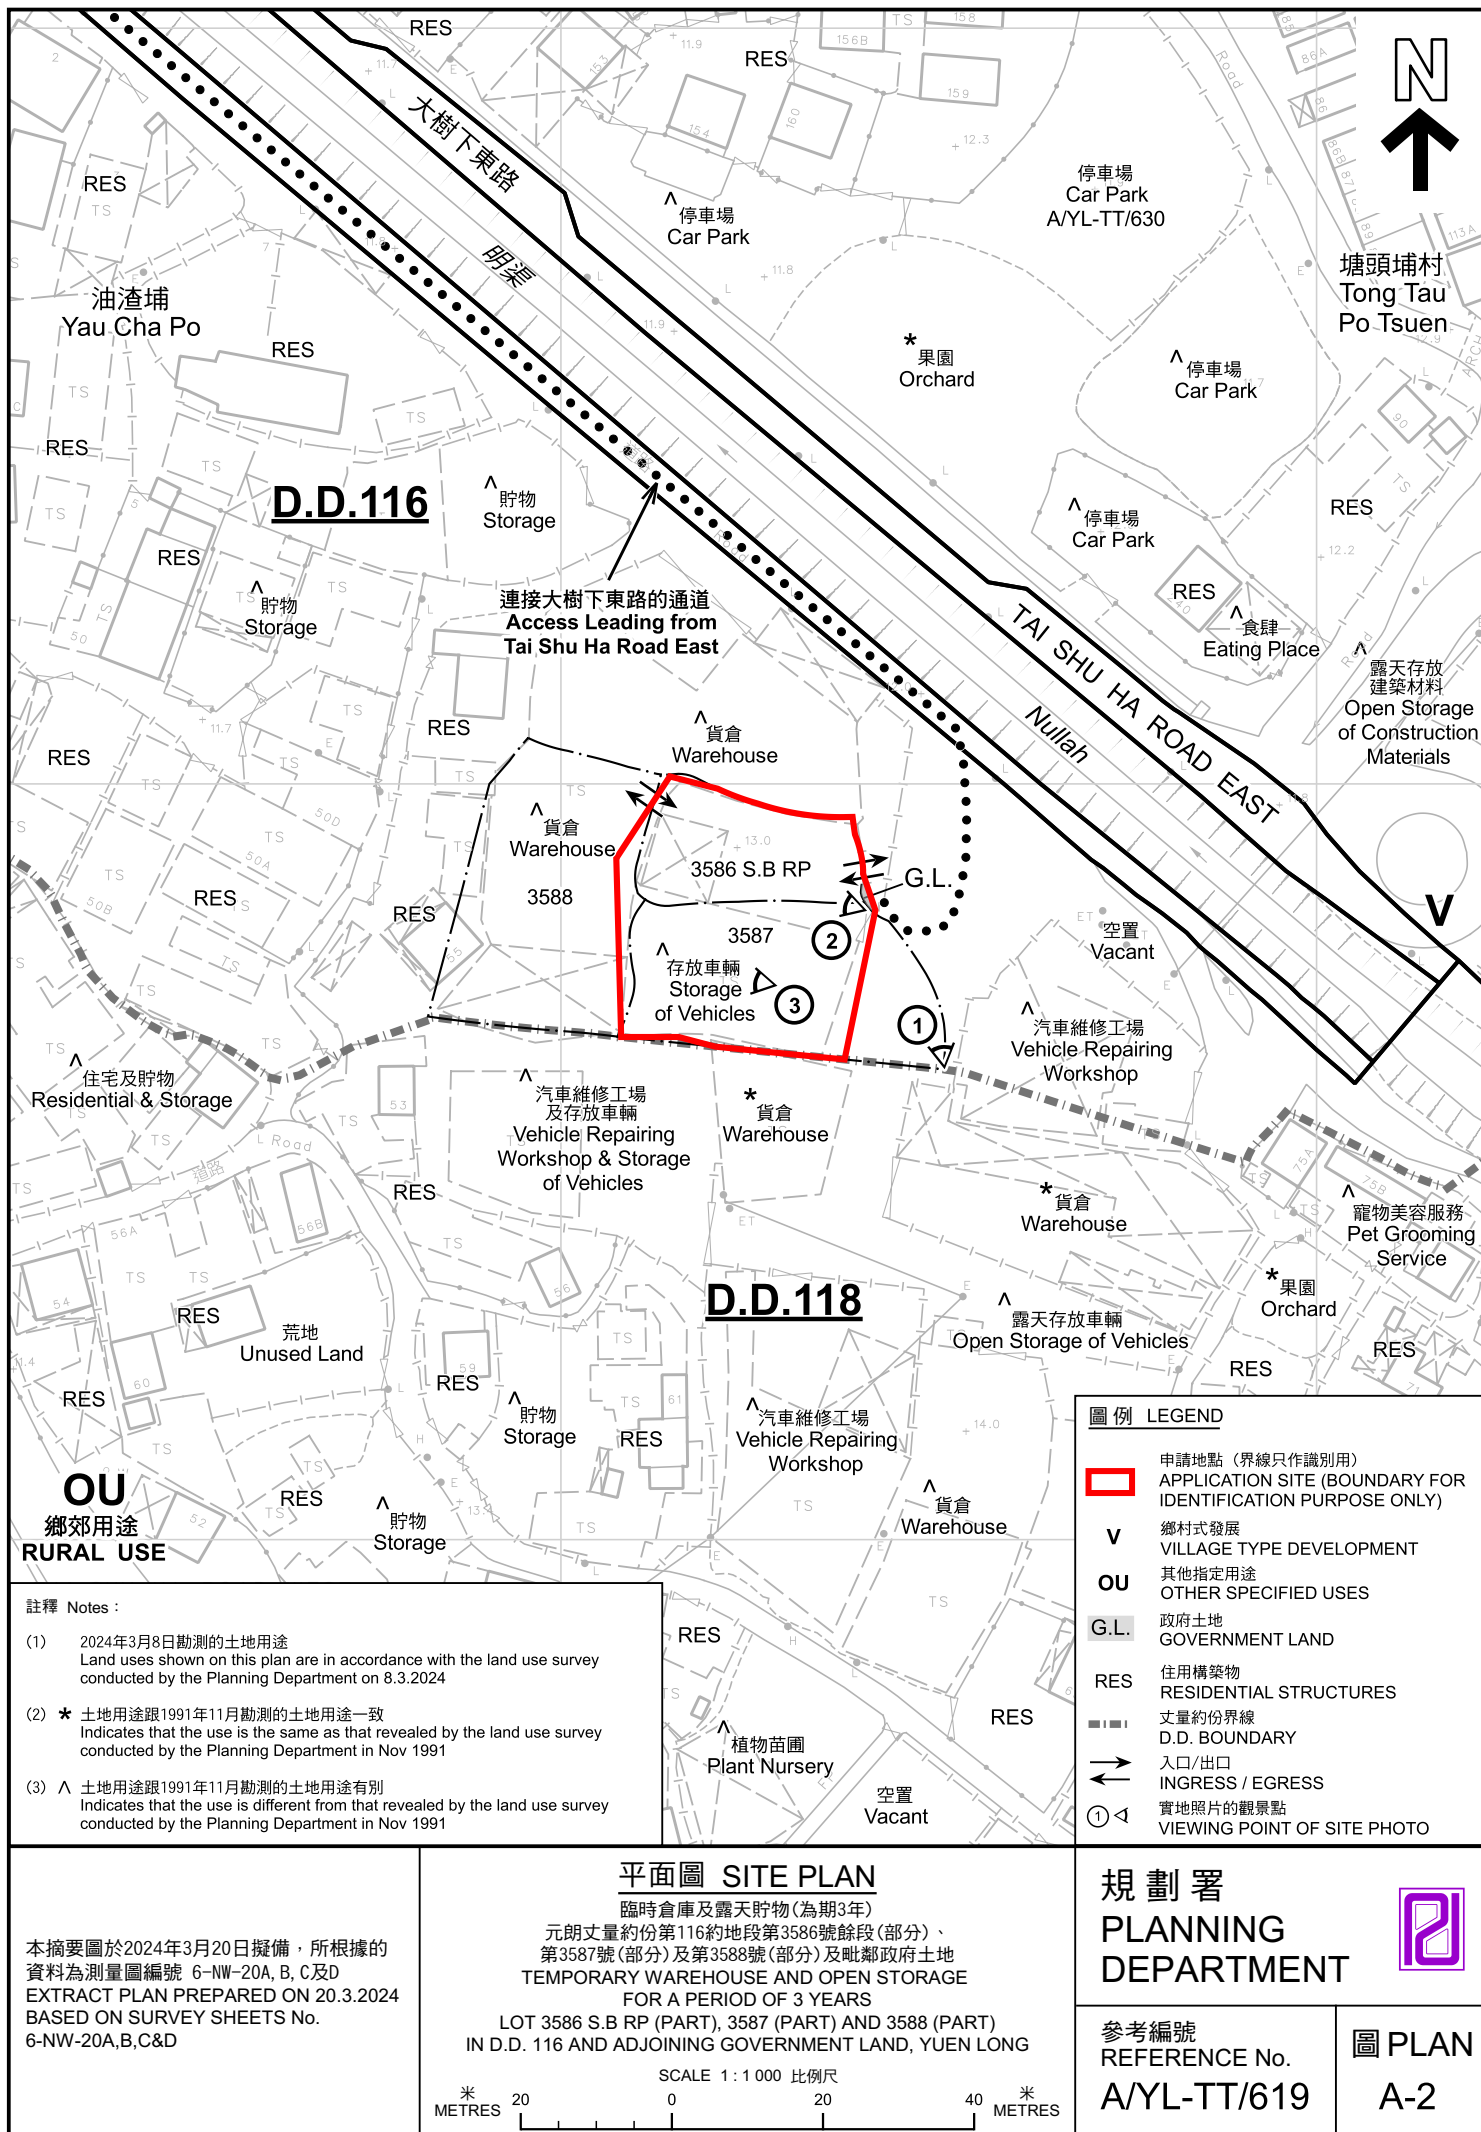

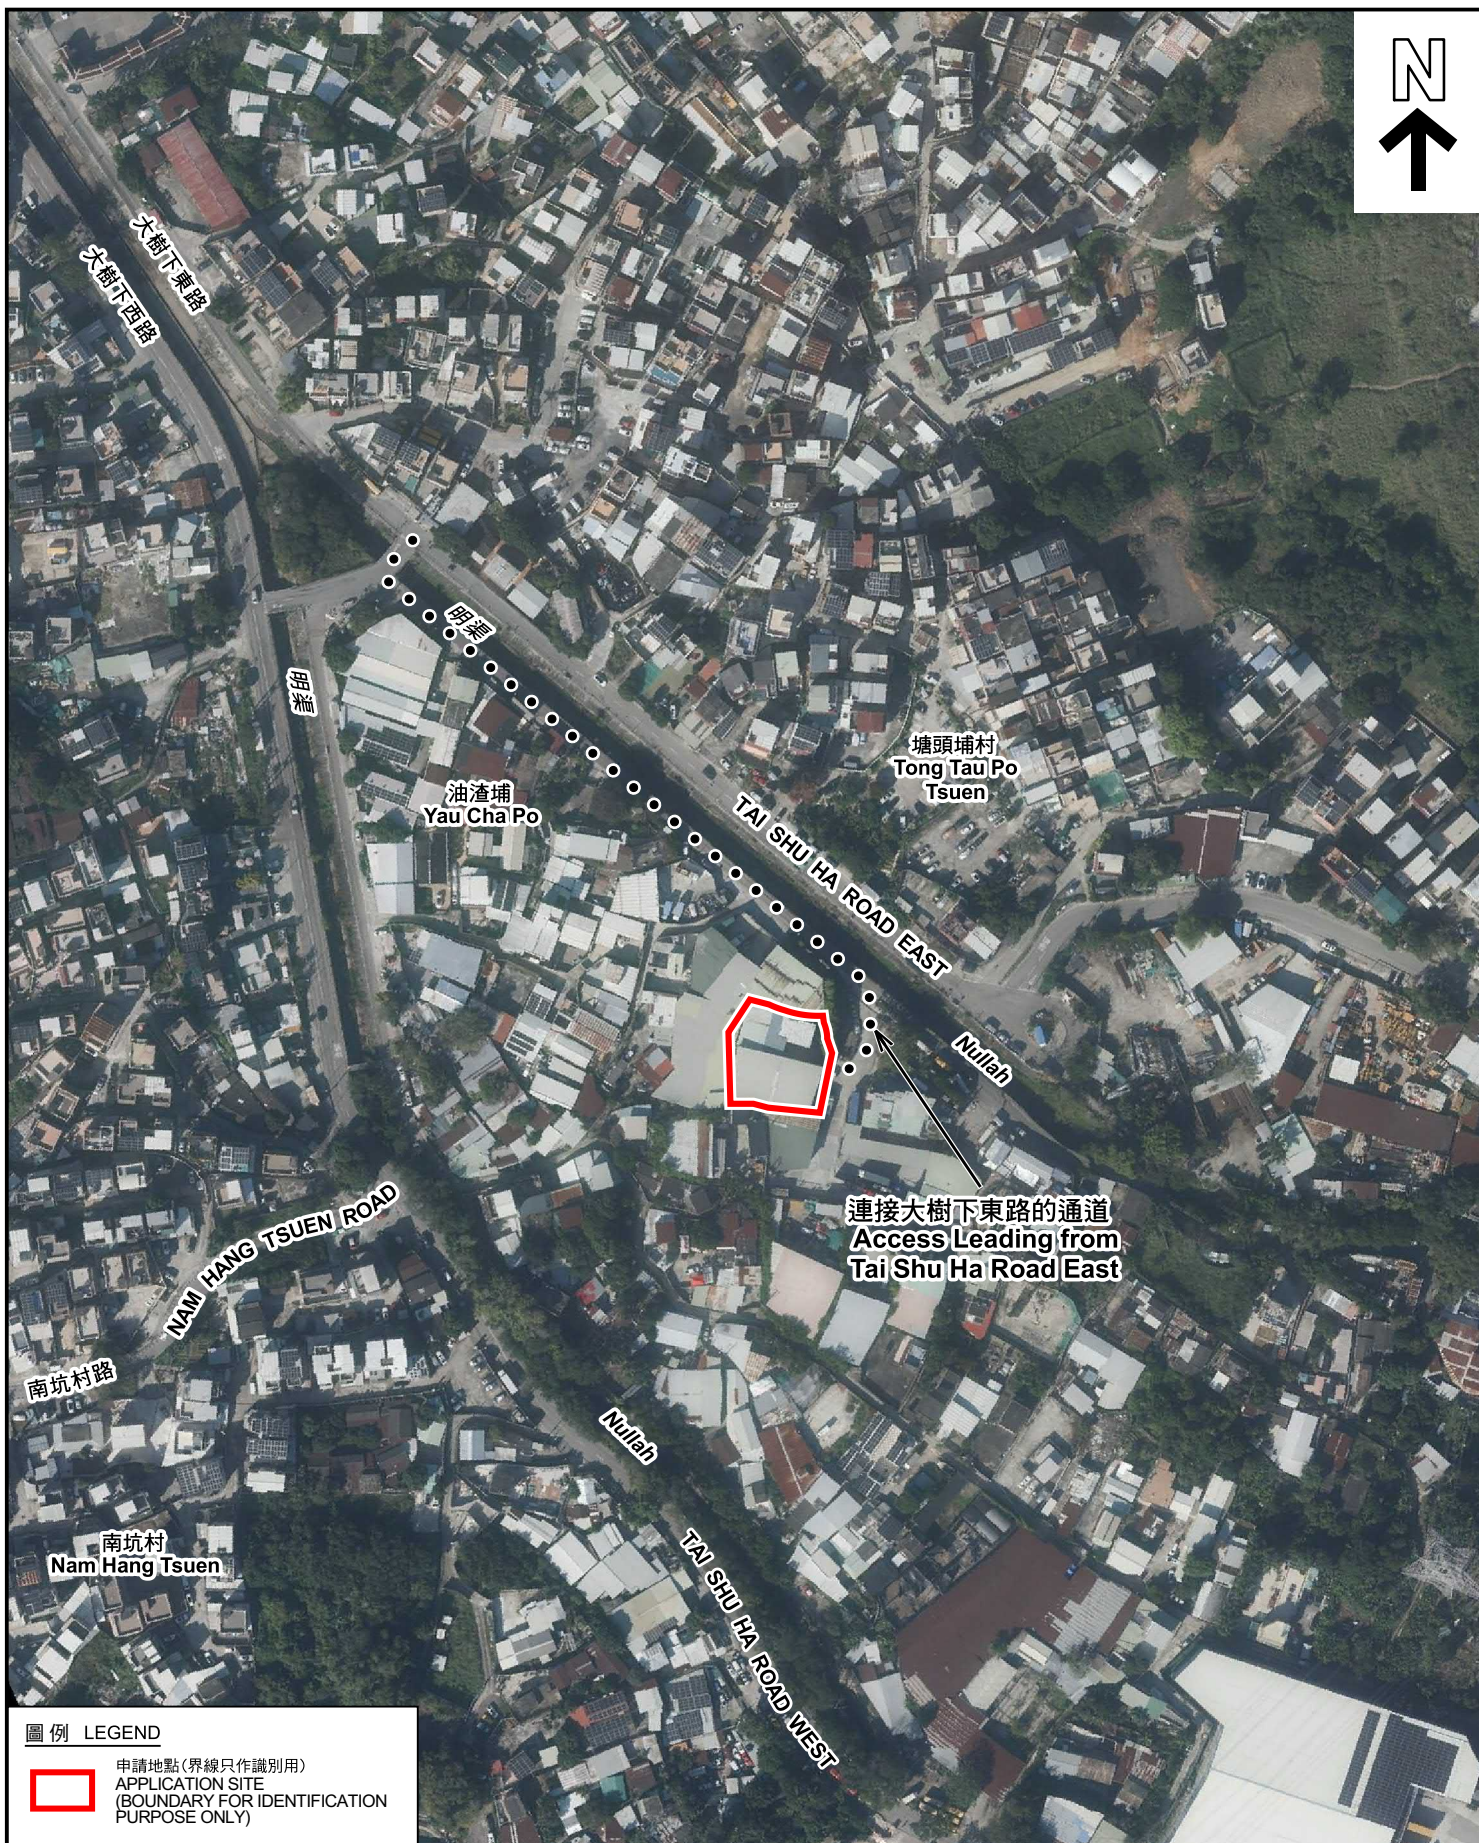

圖例 LEGEND



申請地點(界線只作識別用)
APPLICATION SITE
(BOUNDARY FOR IDENTIFICATION
PURPOSE ONLY)

航攝照片 AERIAL PHOTO

本摘要圖於2024年3月7日擬備，所根據的資料為地政總署於2022年12月18日拍得的航攝照片編號 E173779C
EXTRACT PLAN PREPARED ON 7.3.2024
BASED ON AERIAL PHOTO No.
E173779C TAKEN ON 18.12.2022
BY LANDS DEPARTMENT

臨時倉庫及露天貯物(為期3年)
元朗丈量約份第116約地段第3586號餘段(部分)、
第3587號(部分)及第3588號(部分)及毗鄰政府土地
TEMPORARY WAREHOUSE AND OPEN STORAGE
FOR A PERIOD OF 3 YEARS
LOT 3586 S.B RP (PART), 3587 (PART) AND 3588 (PART)
IN D.D. 116 AND ADJOINING GOVERNMENT LAND, YUEN LONG

規劃署
PLANNING
DEPARTMENT



參考編號
REFERENCE No.
A/YL-TT/619

圖 PLAN
A-3



實地照片 SITE PHOTOS

臨時倉庫及露天貯物(為期3年)
元朗丈量約份第116約地段第3586號餘段(部分)、
第3587號(部分)及第3588號(部分)及毗鄰政府土地
TEMPORARY WAREHOUSE AND OPEN STORAGE
FOR A PERIOD OF 3 YEARS
LOT 3586 S.B RP (PART), 3587 (PART) AND 3588 (PART)
IN D.D. 116 AND ADJOINING GOVERNMENT LAND, YUEN LONG

規劃署
PLANNING
DEPARTMENT



參考編號
REFERENCE No.
A/YL-TT/619

圖 PLAN
A-4

本圖於2024年3月13日擬備，所根據的
資料為攝於2024年3月8日的實地照片
PLAN PREPARED ON 13.3.2024
BASED ON SITE PHOTOS
TAKEN ON 8.3.2024