

布局設計圖


構築物:

用途:貨倉(存放建築材料,汽車零件及配件)


高度:約5.5米一層高

面積:約905平方米

總樓面面積:約905平方米

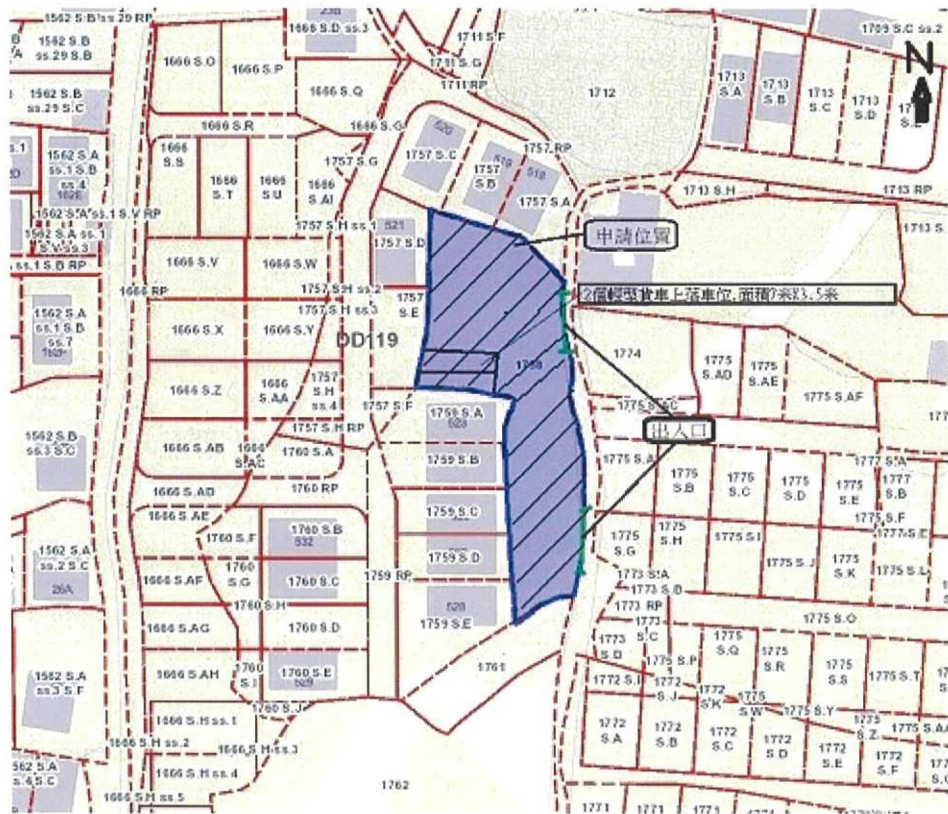


圖例:  構築物(貨倉)

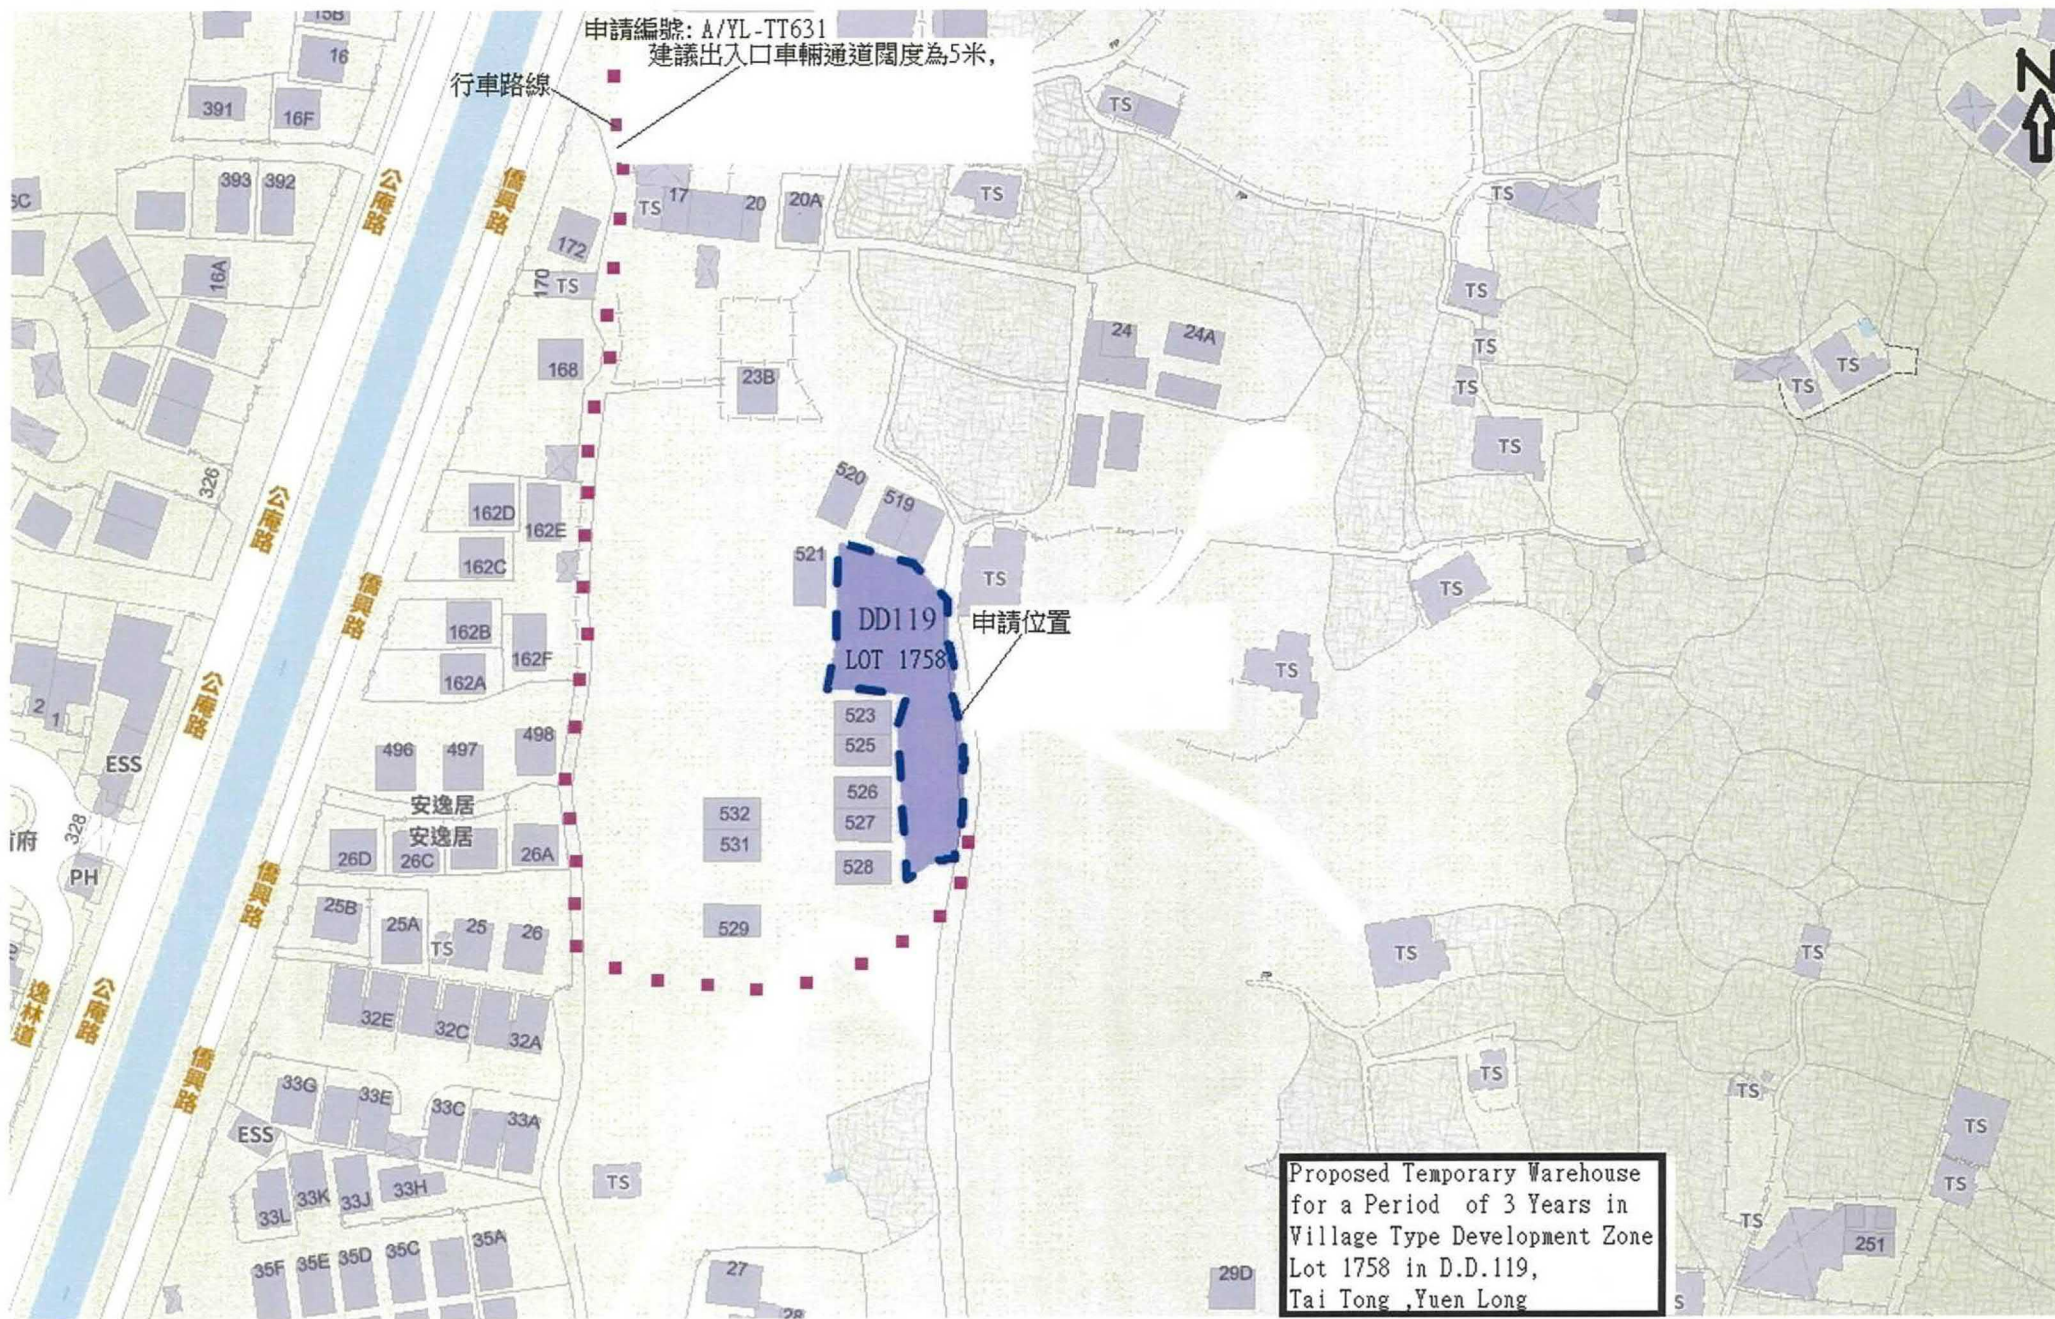

(摘錄自申請人於 14. 3. 2024 呈交的進一步資料)
(Extract from Applicant's Further
Information Submitted on 14.3.2024)

參考編號
REFERENCE No.
A/YL-TT/631

繪圖 DRAWING
A-2

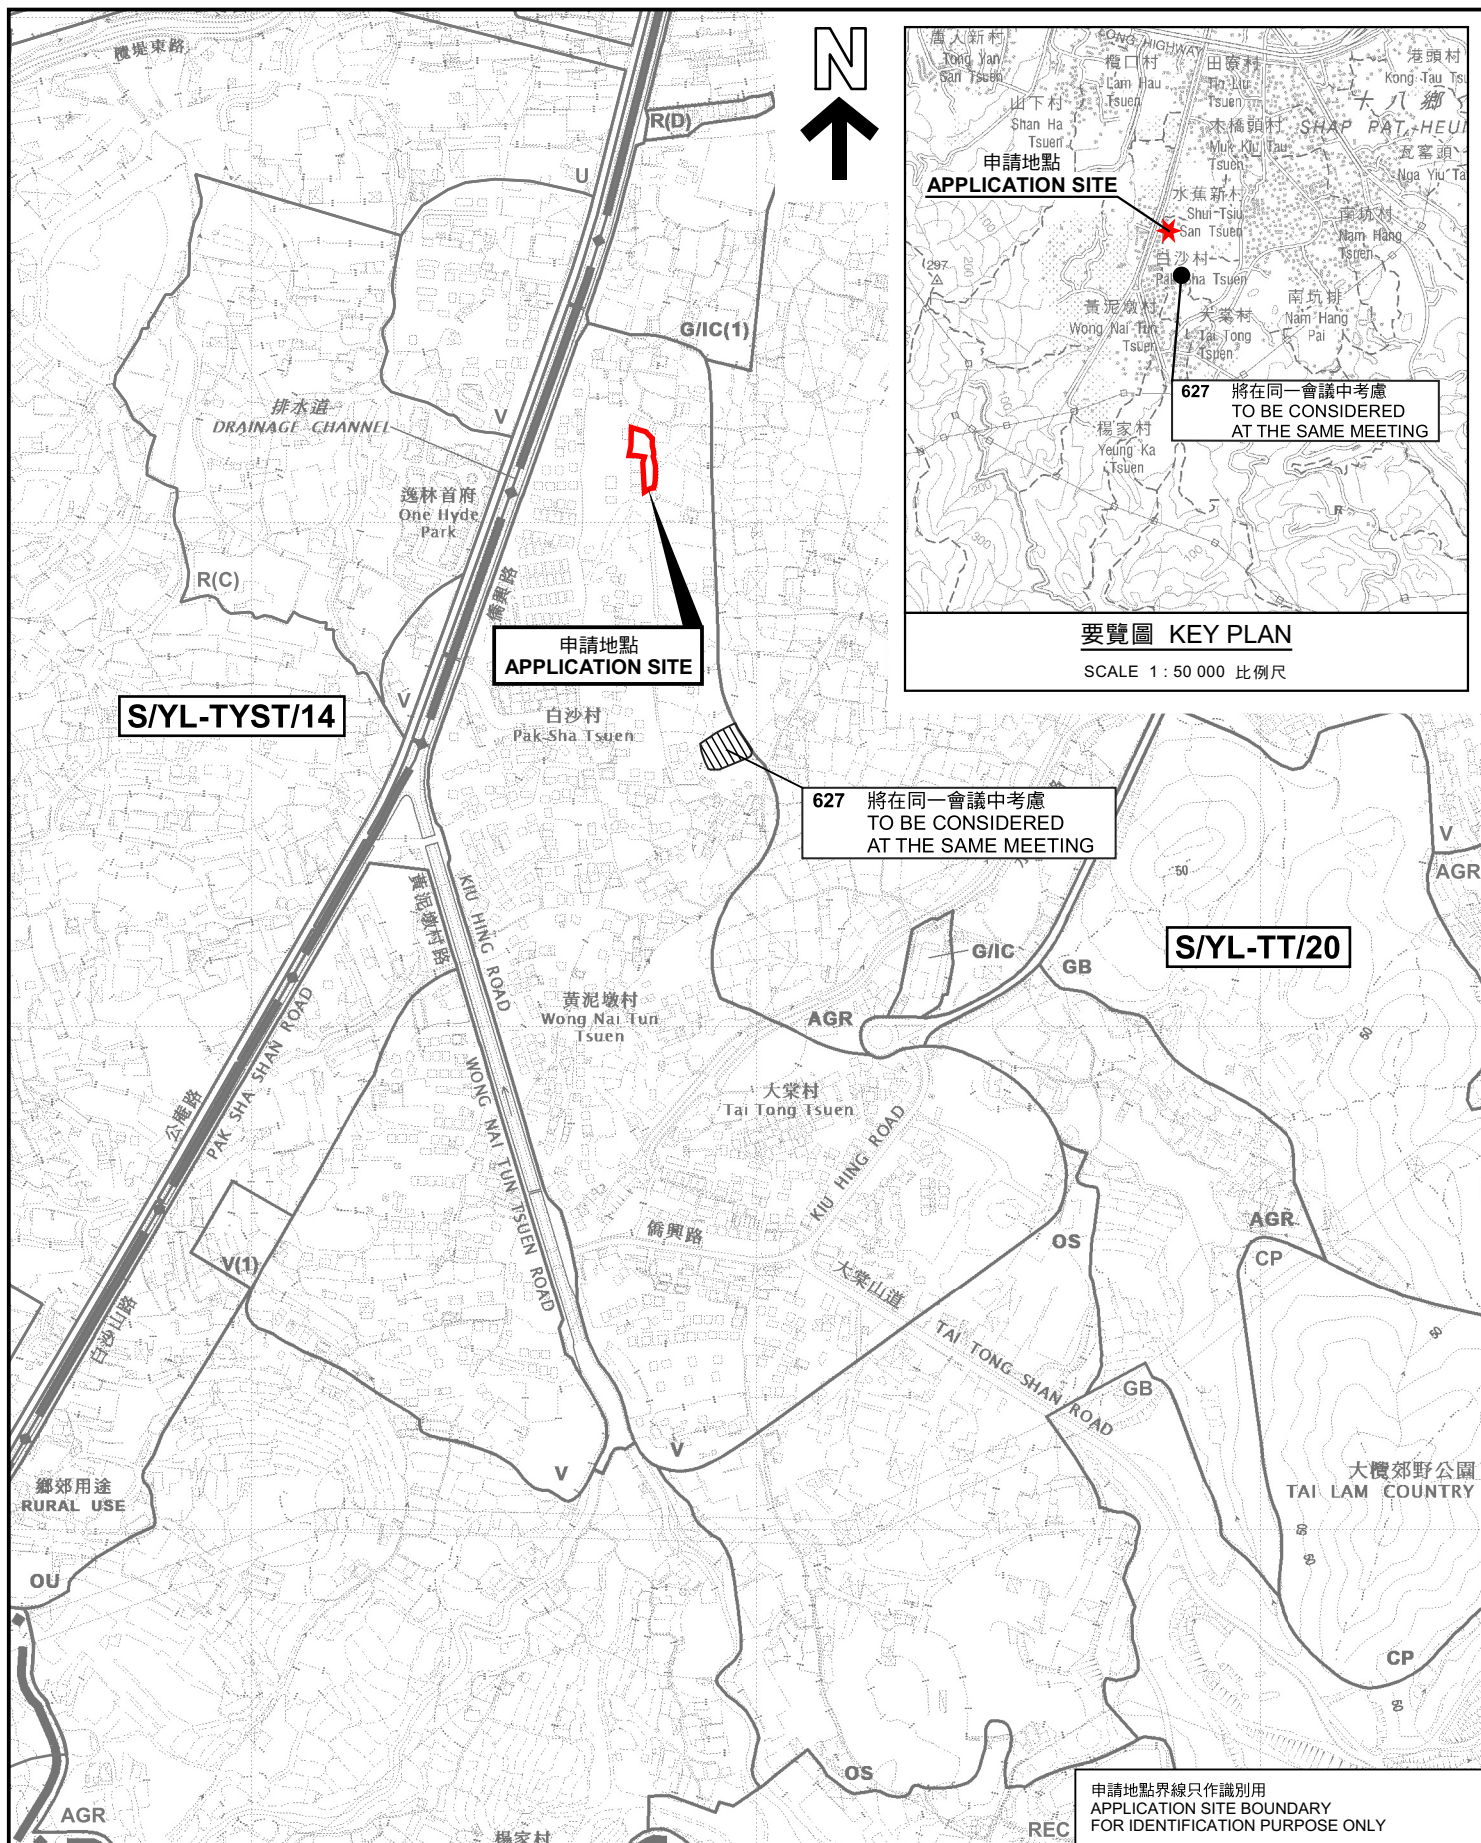

位置圖 LOCATION PLAN

臨時貨倉(為期3年)
元朗大棠丈量約份第119約地段第1758號
TEMPORARY WAREHOUSE FOR A PERIOD OF 3 YEARS
LOT 1758 IN D.D. 119, TAI TONG, YUEN LONG

SCALE 1 : 7 500 比例尺

米 100 0 100 200 300 米
METRES


規劃署
PLANNING
DEPARTMENT



參考編號
REFERENCE No.
A/YL-TT/631

圖 PLAN
A-1

本摘要圖於2024年4月10日擬備，
所根據的資料為於2023年12月5日
核准的分區計劃大綱圖編號 S/YL-TT/20
EXTRACT PLAN PREPARED ON 10.4.2024
BASED ON OUTLINE ZONING PLAN No.
S/YL-TT/20 APPROVED ON 5.12.2023

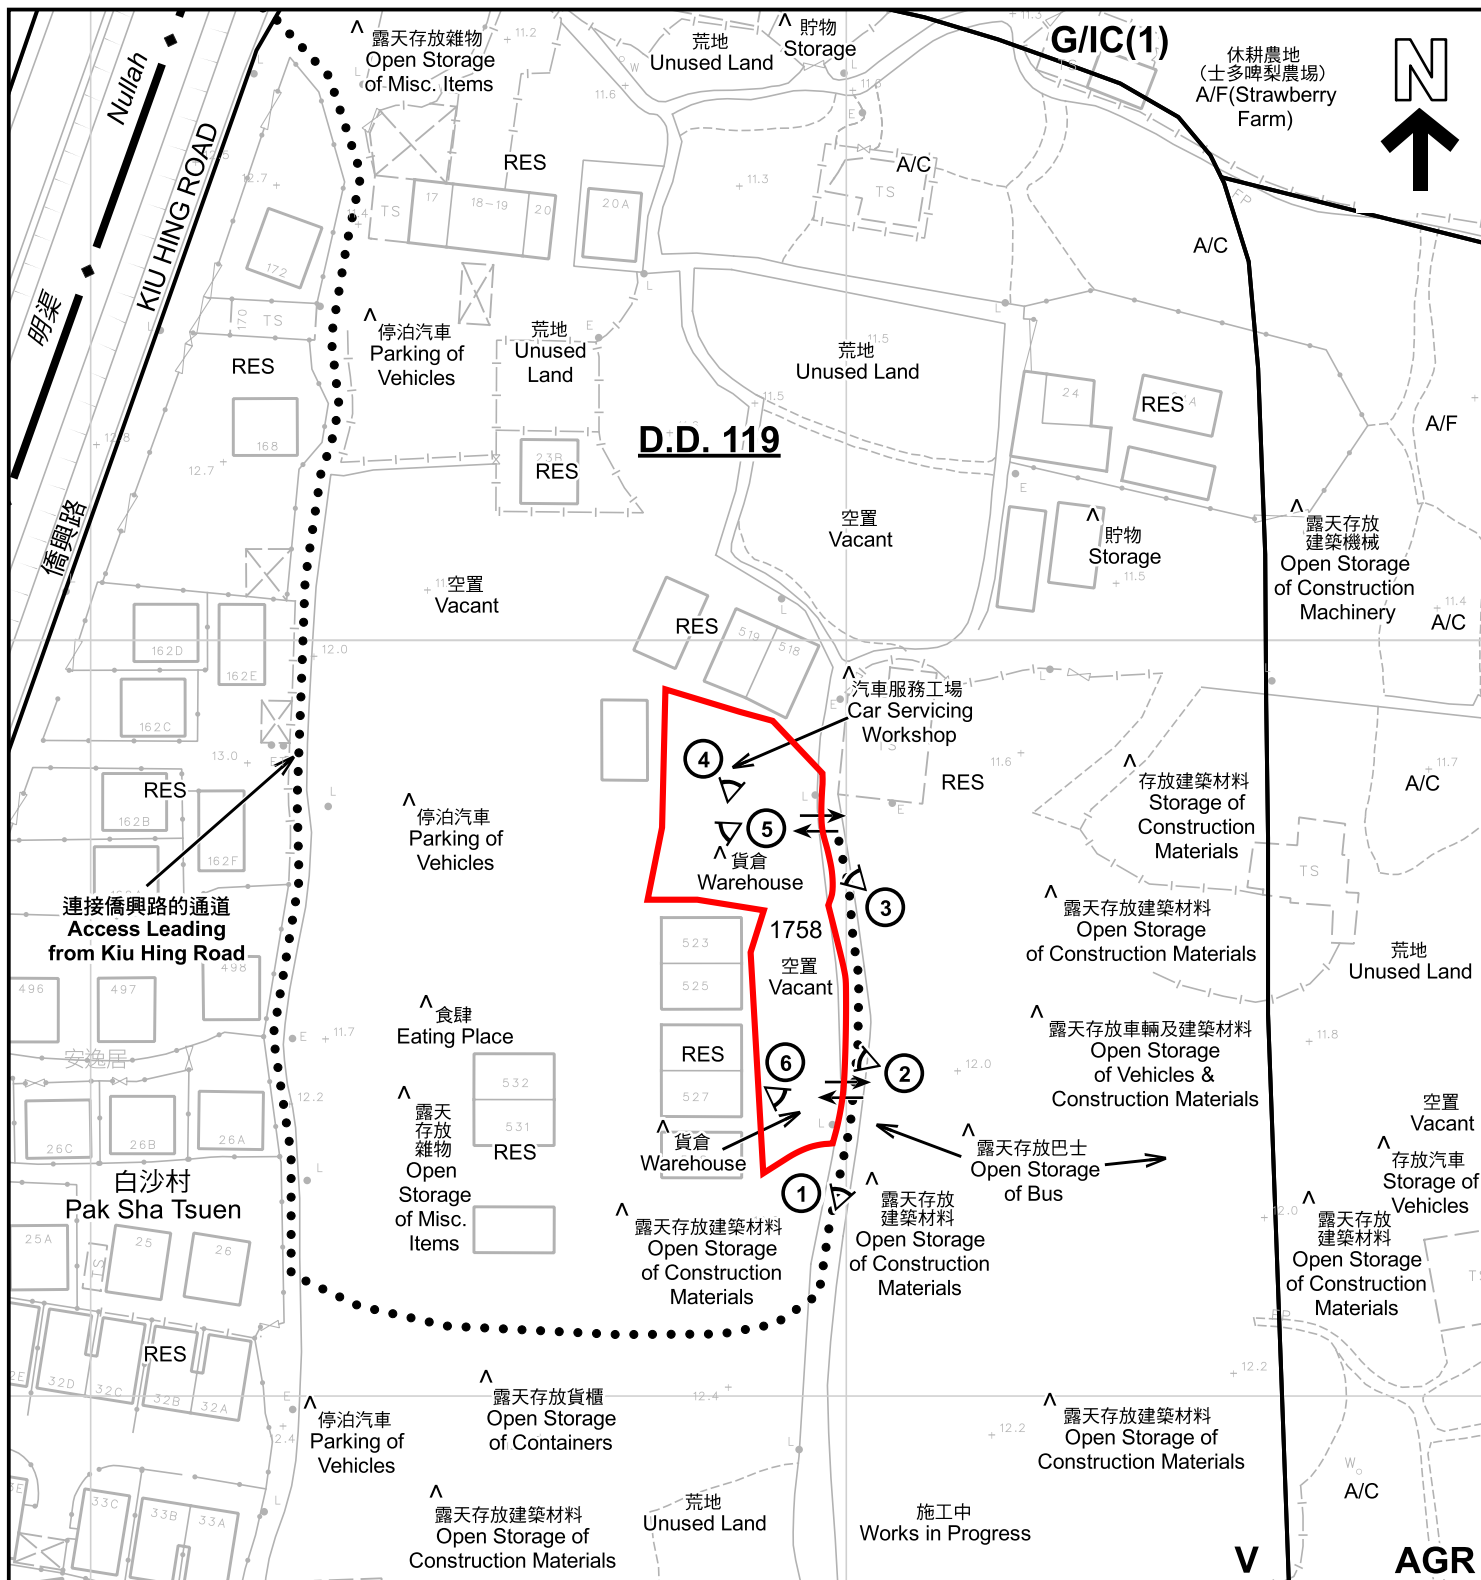

註釋 Notes:

- (1) 2023年12月29日勘測的土地用途
Land uses shown on this plan are in accordance with the land use survey conducted by the Planning Department on 29.12.2023
- (2) * 土地用途跟1991年11月勘測的土地用途一致
Indicates that the use is the same as that revealed by the land use survey conducted by the Planning Department in Nov 1991
- (3) ^ 土地用途跟1991年11月勘測的土地用途有別
Indicates that the use is different from that revealed by the land use survey conducted by the Planning Department in Nov 1991

圖例 LEGEND

- 申請地點 (界線只作識別用)
APPLICATION SITE (BOUNDARY FOR IDENTIFICATION PURPOSE ONLY)
- V 鄉村式發展
VILLAGE TYPE DEVELOPMENT
- G/I/C 政府、機構或社區
GOVERNMENT, INSTITUTION OR COMMUNITY
- AGR 農業
AGRICULTURE

- RES 住用構築物
RESIDENTIAL STRUCTURES
- A/F 休耕農地
FALLOW AGRICULTURAL LAND
- A/C 常耕農地
CULTIVATED AGRICULTURAL LAND
- ① 實地照片的觀景點
VIEWING POINT OF SITE PHOTO
- 入口/出口
INGRESS / EGRESS

平面圖 SITE PLAN

本摘要圖於2024年4月24日擬備，所根據的資料為測量圖編號 6-NW-19D
EXTRACT PLAN PREPARED ON 24.4.2024 BASED ON SURVEY SHEET No. 6-NW-19D

臨時貨倉(為期3年)
元朗大棠丈量約份第119約地段第1758號
TEMPORARY WAREHOUSE FOR A PERIOD OF 3 YEARS
LOT 1758 IN D.D. 119, TAI TONG, YUEN LONG

SCALE 1:1 000 比例尺


米 20 0 20 40 米
METRES

規劃署
PLANNING
DEPARTMENT



參考編號
REFERENCE No.
A/YL-TT/631

圖 PLAN
A-2

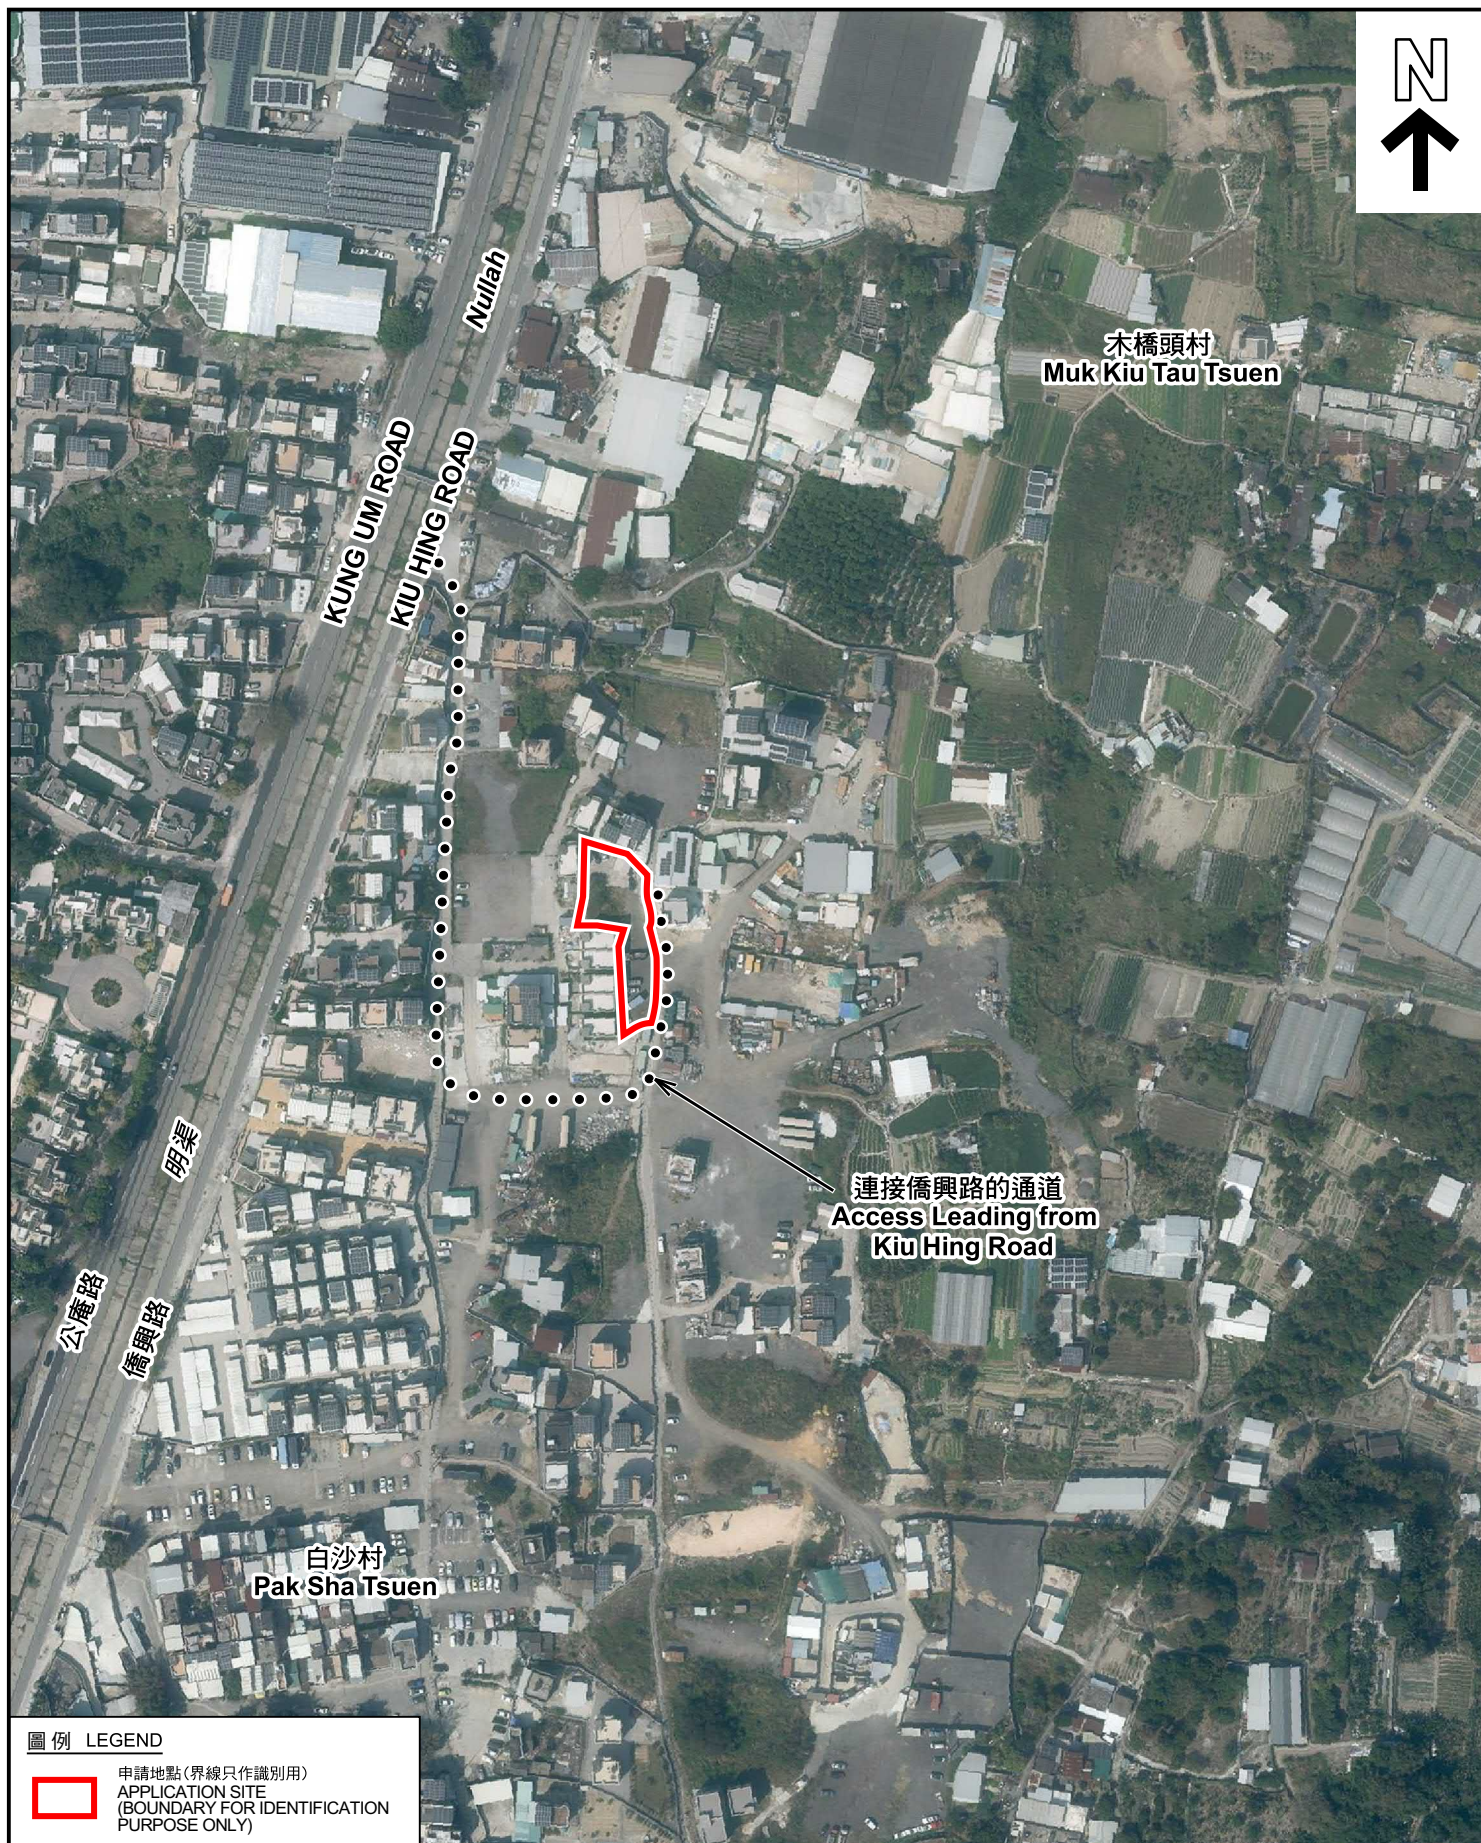

圖例 LEGEND



申請地點(界線只作識別用)
APPLICATION SITE
(BOUNDARY FOR IDENTIFICATION
PURPOSE ONLY)

航攝照片 AERIAL PHOTO

臨時貨倉(為期3年)
元朗大棠丈量約份第119約地段第1758號
TEMPORARY WAREHOUSE FOR A PERIOD OF 3 YEARS
LOT 1758 IN D.D. 119, TAI TONG, YUEN LONG

規劃署
PLANNING
DEPARTMENT



參考編號
REFERENCE No.
A/YL-TT/631

圖 PLAN
A-3

本摘要圖於2024年4月10日擬備，所根據的資料為地政總署於2023年2月27日拍得的航攝照片編號 E190282C
EXTRACT PLAN PREPARED ON 10.4.2024
BASED ON AERIAL PHOTO No.
E190282C TAKEN ON 27.2.2023
BY LANDS DEPARTMENT



申請地點界線只作識別用 APPLICATION SITE BOUNDARY FOR IDENTIFICATION PURPOSE ONLY

實地照片 SITE PHOTOS

臨時貨倉(為期3年)
元朗大棠丈量約份第119約地段第1758號
TEMPORARY WAREHOUSE FOR A PERIOD OF 3 YEARS
LOT 1758 IN D.D. 119, TAI TONG, YUEN LONG

規劃署
PLANNING
DEPARTMENT



參考編號
REFERENCE No.
A/YL-TT/631

圖 PLAN
A-4a

本圖於2024年4月12日擬備，所根據的
資料為攝於2023年12月29日的實地照片
PLAN PREPARED ON 12.4.2024
BASED ON SITE PHOTOS
TAKEN ON 29.12.2023



實地照片 SITE PHOTOS

臨時貨倉(為期3年)
元朗大棠丈量約份第119約地段第1758號
TEMPORARY WAREHOUSE FOR A PERIOD OF 3 YEARS
LOT 1758 IN D.D. 119, TAI TONG, YUEN LONG

規 劃 署
PLANNING
DEPARTMENT



參考編號
REFERENCE No.
A/YL-TT/631

圖 PLAN
A-4b

本圖於2024年4月15日擬備，所根據的資料為攝於2023年12月29日的實地照片
PLAN PREPARED ON 15.4.2024
BASED ON SITE PHOTOS
TAKEN ON 29.12.2023