


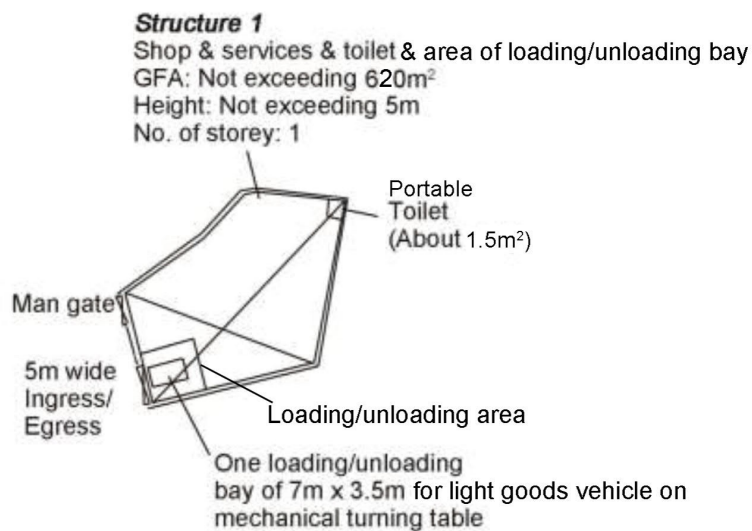

Project 項目名稱:

Proposed Temporary Shop and Services for a Period of 3 Years at Lots 4073 (Part), 4074 (Part), 4075 (Part), 4076 RP (Part) & 4087 (Part) in D.D. 116, Tai Kei Leng, Yuen Long, New Territories

Drawing Title 圖目:

Proposed Layout Plan


Remarks 備註:

Drawing No. 圖號:

Figure 3

Scale 比例:

~~1:1000~~

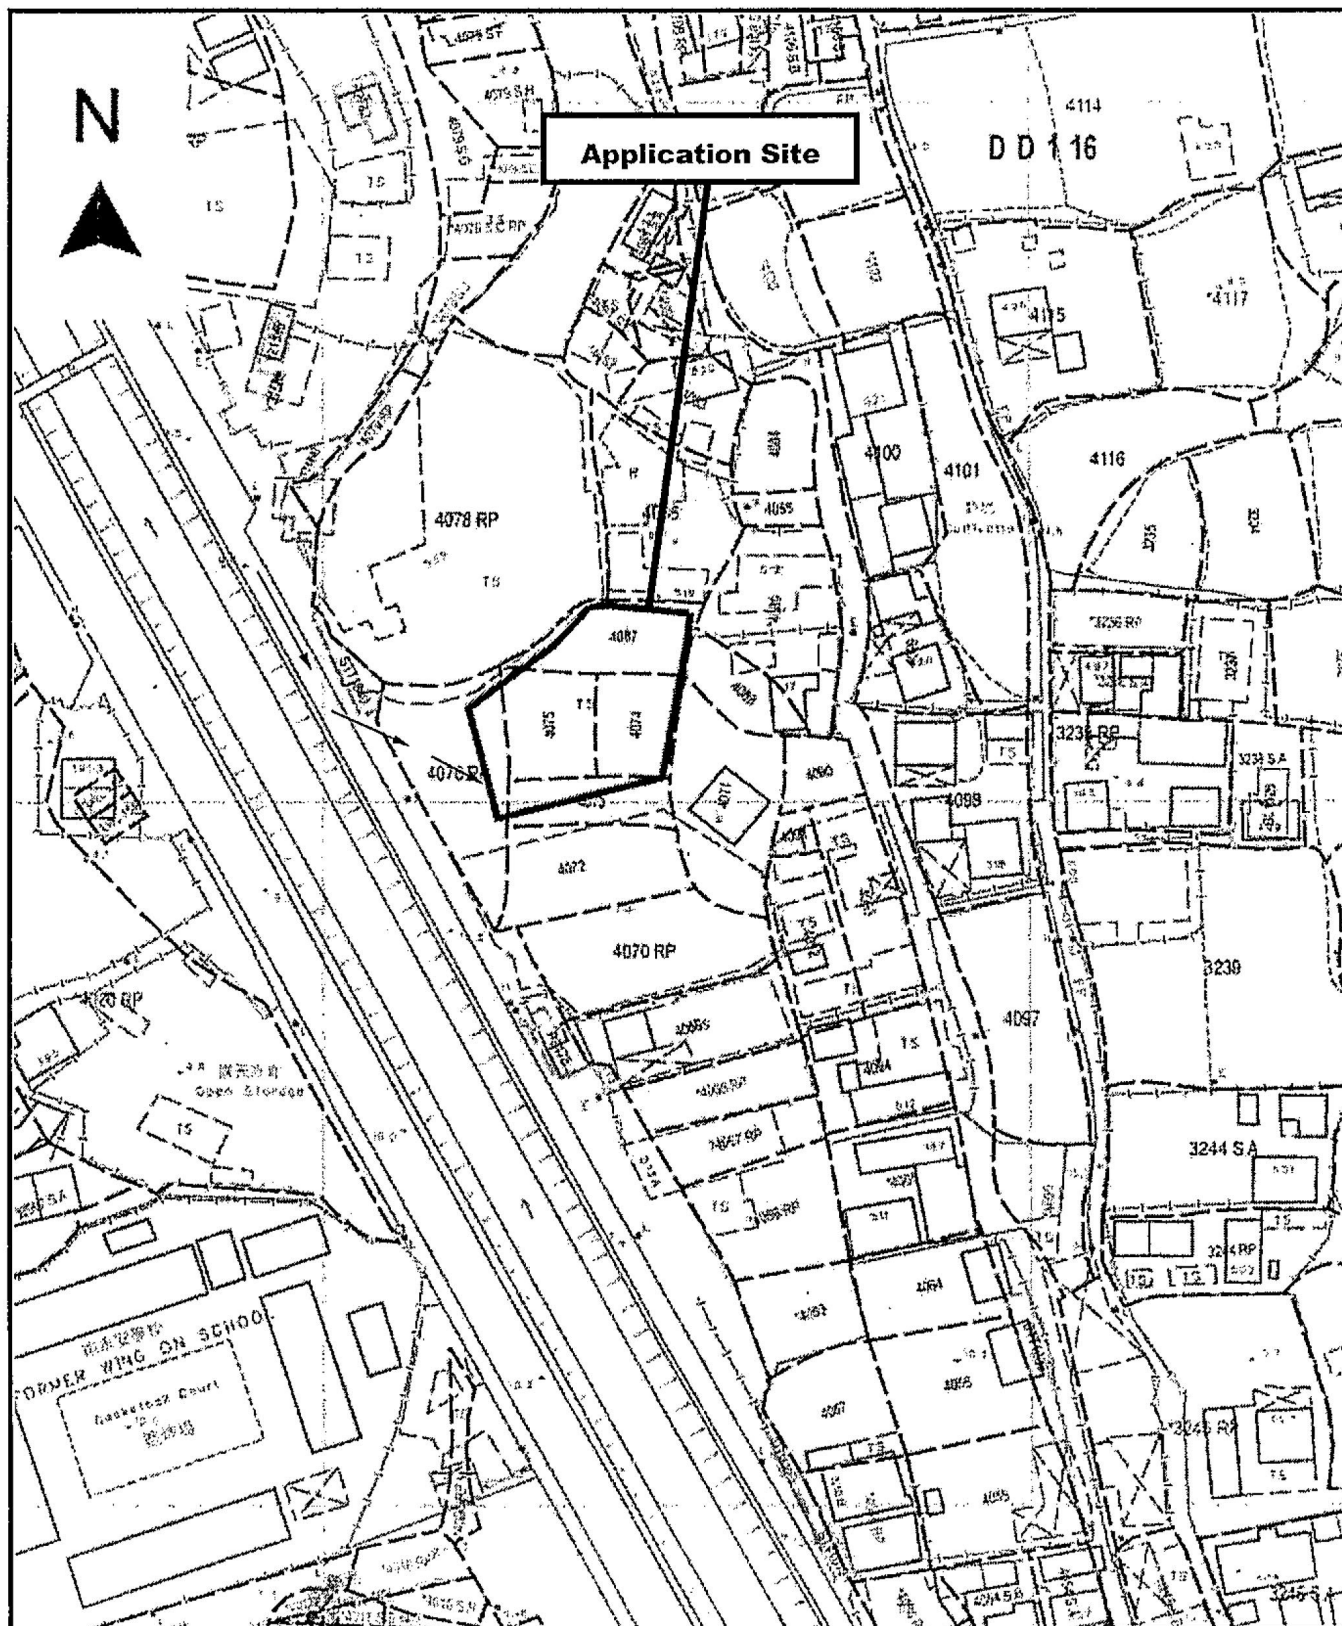

Project 項目名稱:

Proposed Temporary Shop and Services for a Period of 3 Years at Lots 4073 (Part), 4074 (Part), 4075 (Part), 4076 RP (Part) & 4087 (Part) in D.D. 116, Tai Kei Leng, Yuen Long, New Territories

Drawing Title 圖目:

Vehicular Access Plan

Drawing No. 圖號:

Figure 2

Remarks 備註:

→ Vehicular access leading from Tai Shu Ha Road East


Scale 比例:

1:1000

(摘錄自申請人於 11. 1. 2024 呈交的申請書)
(Extract from Applicant's
Submission of 11.1.2024)

參考編號
REFERENCE No.
AYL-TT/633

繪圖 DRAWING
A-2

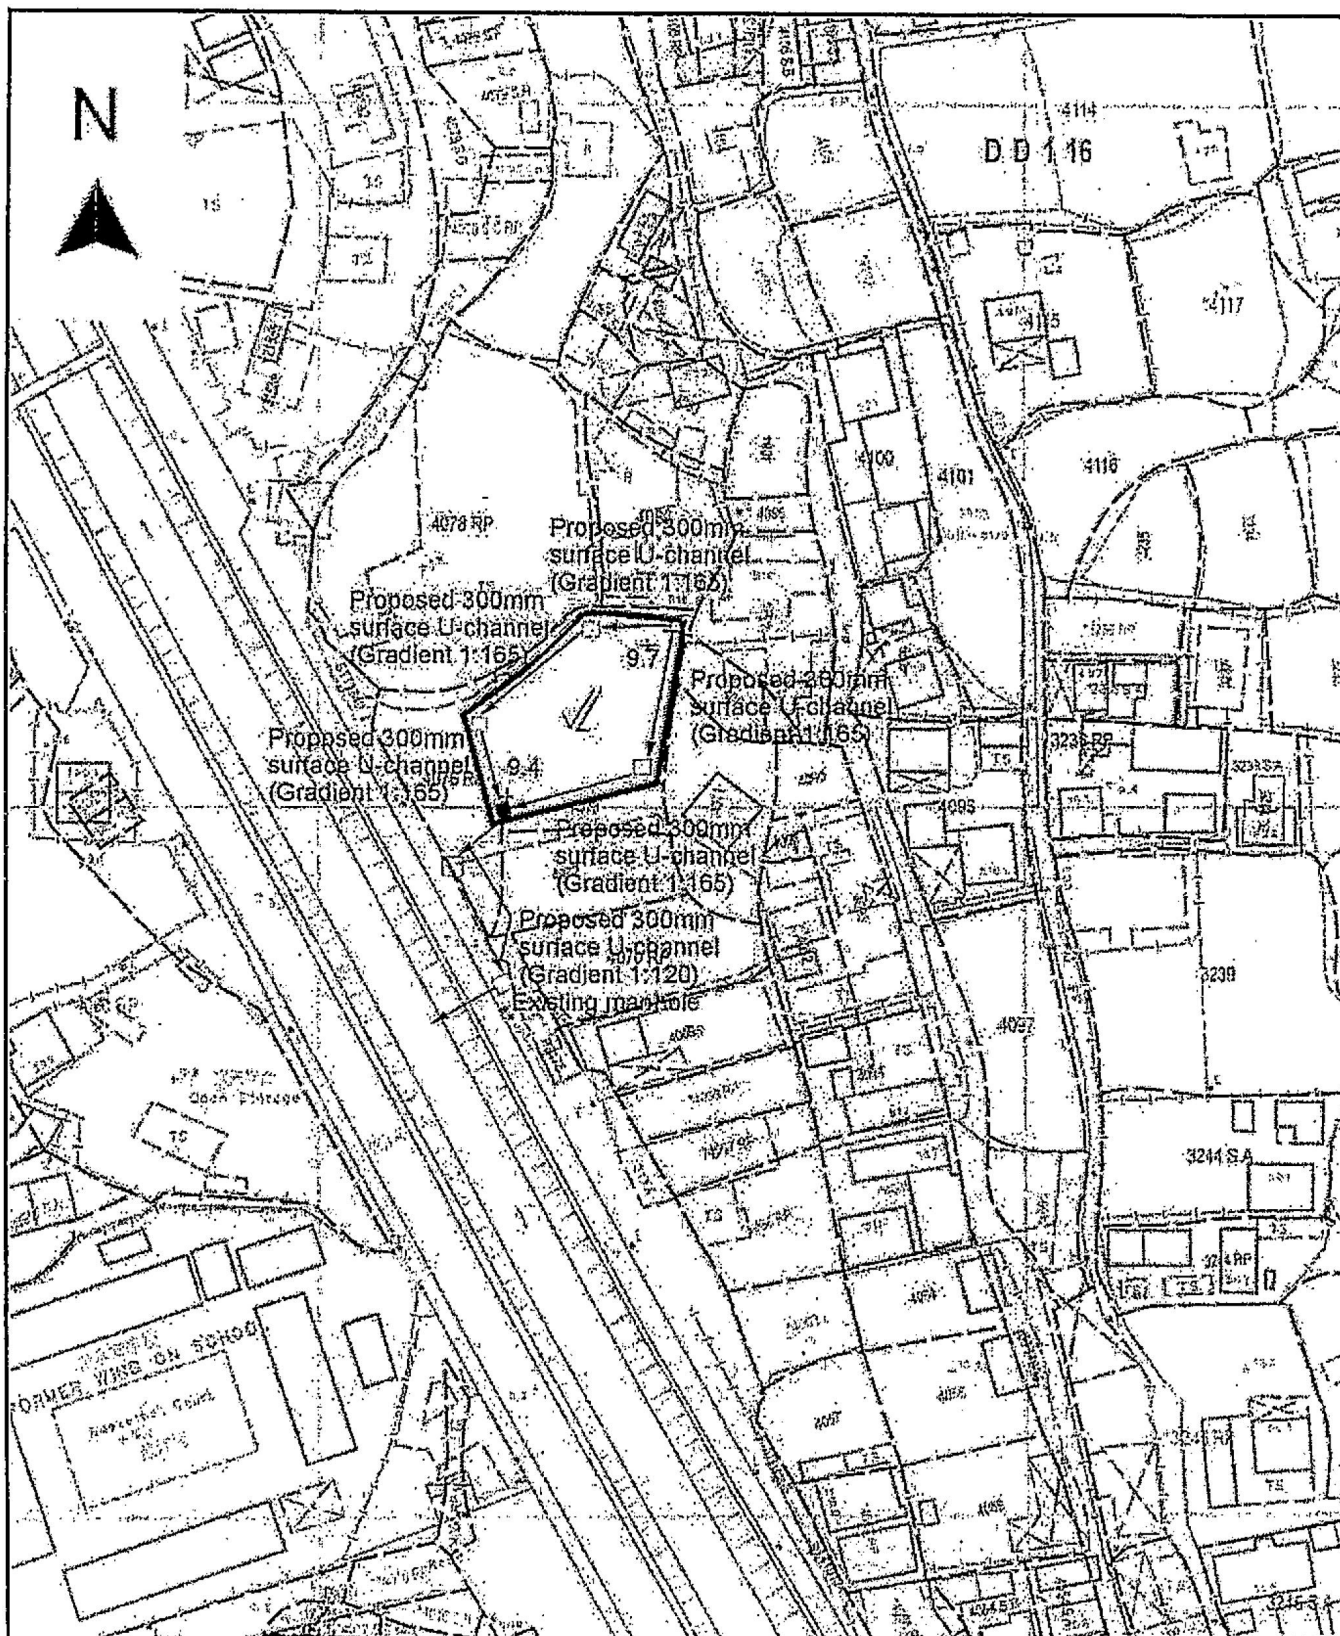

Project 項目名稱:

Proposed Temporary Shop and Services for a Period of 3 Years at Lots 4073 (Part), 4074 (Part), 4075 (Part), 4076 RP (Part) & 4087 (Part) in D.D. 116, Tai Kei Leng, Yuen Long, New Territories

Drawing Title 圖名:

Proposed Drainage Plan

Drawing No. 圖號:

Figure 4

Remarks 備註:

+9.7 Level (in mPD)

⇐ Flow of surface runoff

□ Proposed catchpit

■ Catchpit with sand trap


Scale 比例:

1:1000

(摘錄自申請人於 11. 1. 2024 呈交的申請書)
(Extract from Applicant's
Submission of 11.1.2024)

參考編號
REFERENCE No.
AYL-TT/633

繪圖 DRAWING
A-3

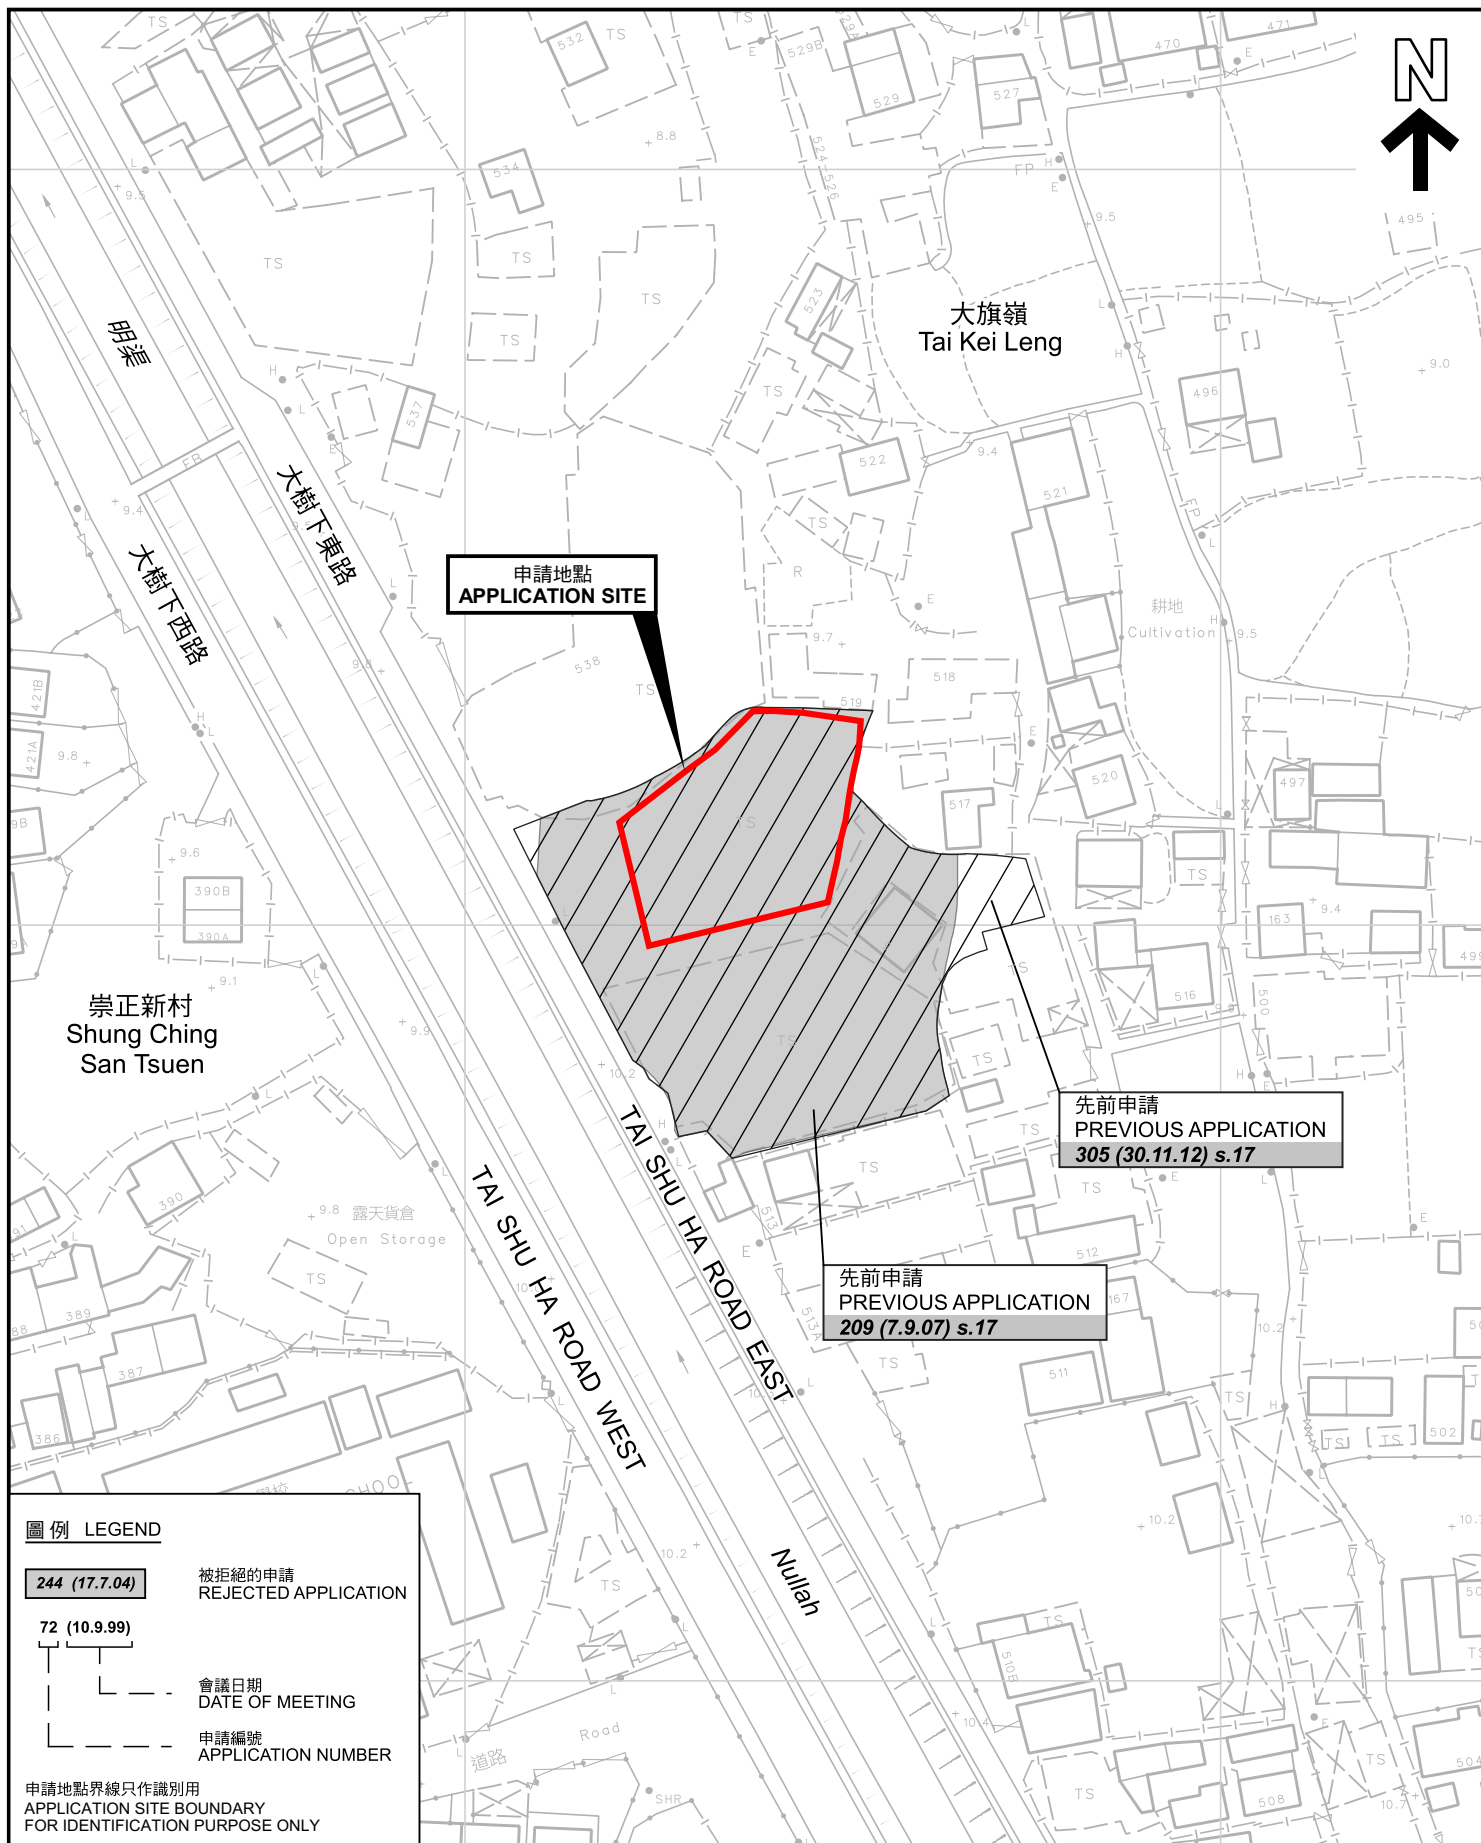

先前申請圖 PREVIOUS APPLICATIONS PLAN

擬議臨時商店及服務行業(為期3年)
元朗大旗嶺丈量約份第116約地段第4073號(部分)、4074號(部分)、
4075號(部分)、4076號餘段(部分)及4087號(部分)
PROPOSED TEMPORARY SHOP AND SERVICES
FOR A PERIOD OF 3 YEARS
LOTS 4073 (PART), 4074 (PART), 4075 (PART), 4076 RP (PART)
AND 4087 (PART) IN D.D. 116, TAI KEI LENG, YUEN LONG

SCALE 1:1 000 比例尺

米 20 0 20 40 米
METRES


規 劃 署
PLANNING
DEPARTMENT



參考編號
REFERENCE No.
A/YL-TT/633

圖 PLAN
A-1b

本摘要圖於2024年4月18日擬備，所根據的
資料為測量圖編號 6-NW-15C 及 6-NW-20A
EXTRACT PLAN PREPARED ON 18.4.2024
BASED ON SURVEY SHEETS No.
6-NW-15C & 6-NW-20A

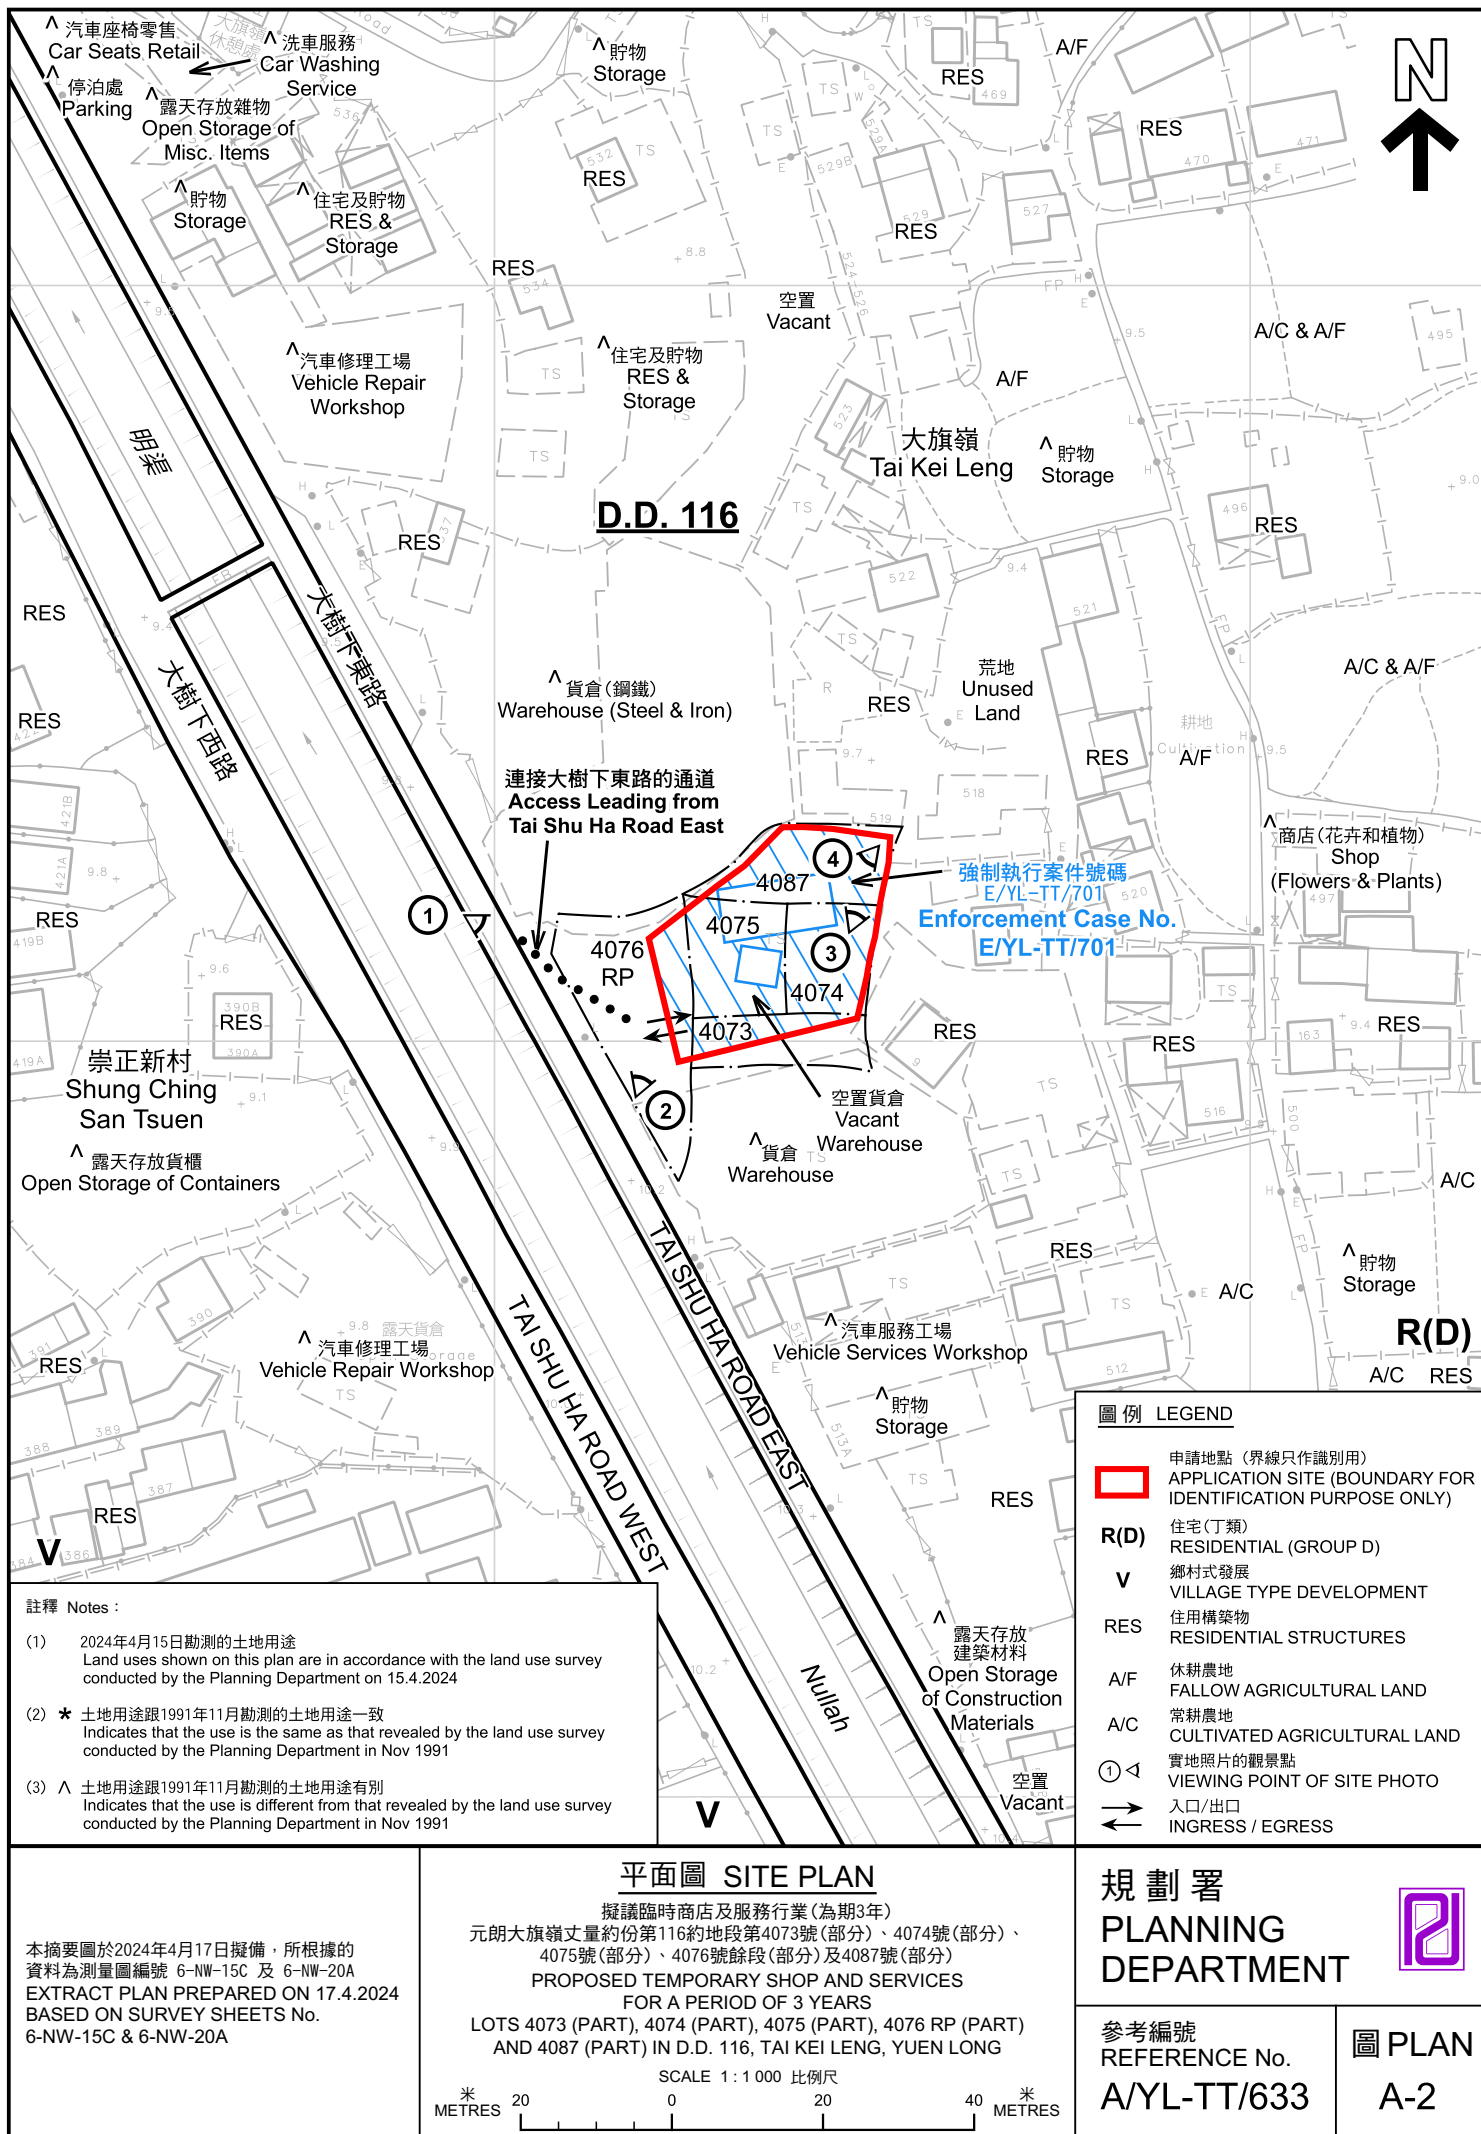



圖例 LEGEND



申請地點(界線只作識別用)
APPLICATION SITE
(BOUNDARY FOR IDENTIFICATION
PURPOSE ONLY)

本摘要圖於2024年4月18日擬備，所根據的資料為地政總署於2023年2月27日拍得的航攝照片編號 E189383C
EXTRACT PLAN PREPARED ON
18.4.2024 BASED ON AERIAL PHOTO No.
E189383C TAKEN ON 27.2.2023
BY LANDS DEPARTMENT

航攝照片 AERIAL PHOTO


擬議臨時商店及服務行業(為期3年)
元朗大旗嶺丈量約份第116約地段第4073號(部分)、4074號(部分)、
4075號(部分)、4076號餘段(部分)及4087號(部分)
PROPOSED TEMPORARY SHOP AND SERVICES
FOR A PERIOD OF 3 YEARS
LOTS 4073 (PART), 4074 (PART), 4075 (PART), 4076 RP (PART)
AND 4087 (PART) IN D.D. 116, TAI KEI LENG, YUEN LONG

規劃署
PLANNING
DEPARTMENT



參考編號
REFERENCE No.
A/YL-TT/633

圖 PLAN
A-3

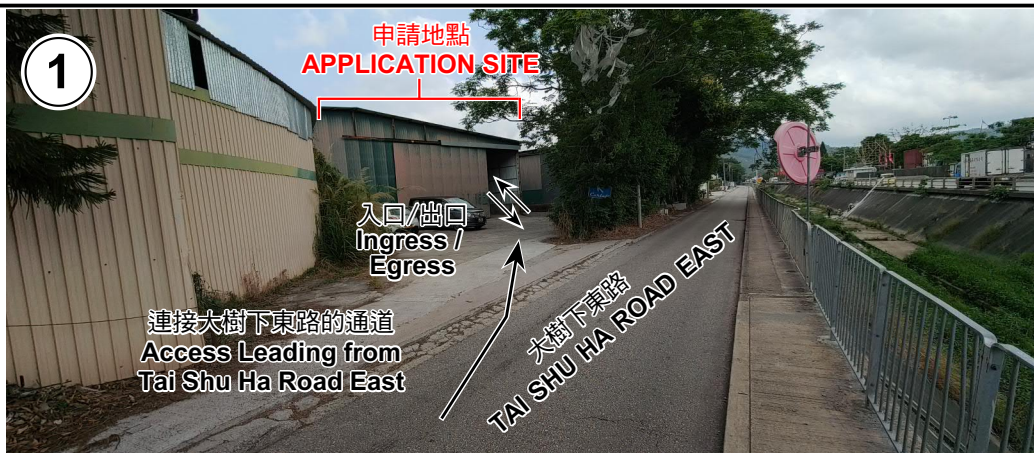

實地照片 SITE PHOTOS

擬議臨時商店及服務行業(為期3年)
元朗大旗嶺丈量約份第116約地段第4073號(部分)、4074號(部分)、
4075號(部分)、4076號餘段(部分)及4087號(部分)
PROPOSED TEMPORARY SHOP AND SERVICES
FOR A PERIOD OF 3 YEARS
LOTS 4073 (PART), 4074 (PART), 4075 (PART), 4076 RP (PART)
AND 4087 (PART) IN D.D. 116, TAI KEI LENG, YUEN LONG

規劃署
PLANNING
DEPARTMENT



參考編號
REFERENCE No.
A/YL-TT/633

圖 PLAN
A-4

本圖於2024年4月17日擬備，所根據的
資料為攝於2024年4月15日的實地照片
PLAN PREPARED ON 17.4.2024
BASED ON SITE PHOTOS
TAKEN ON 15.4.2024