



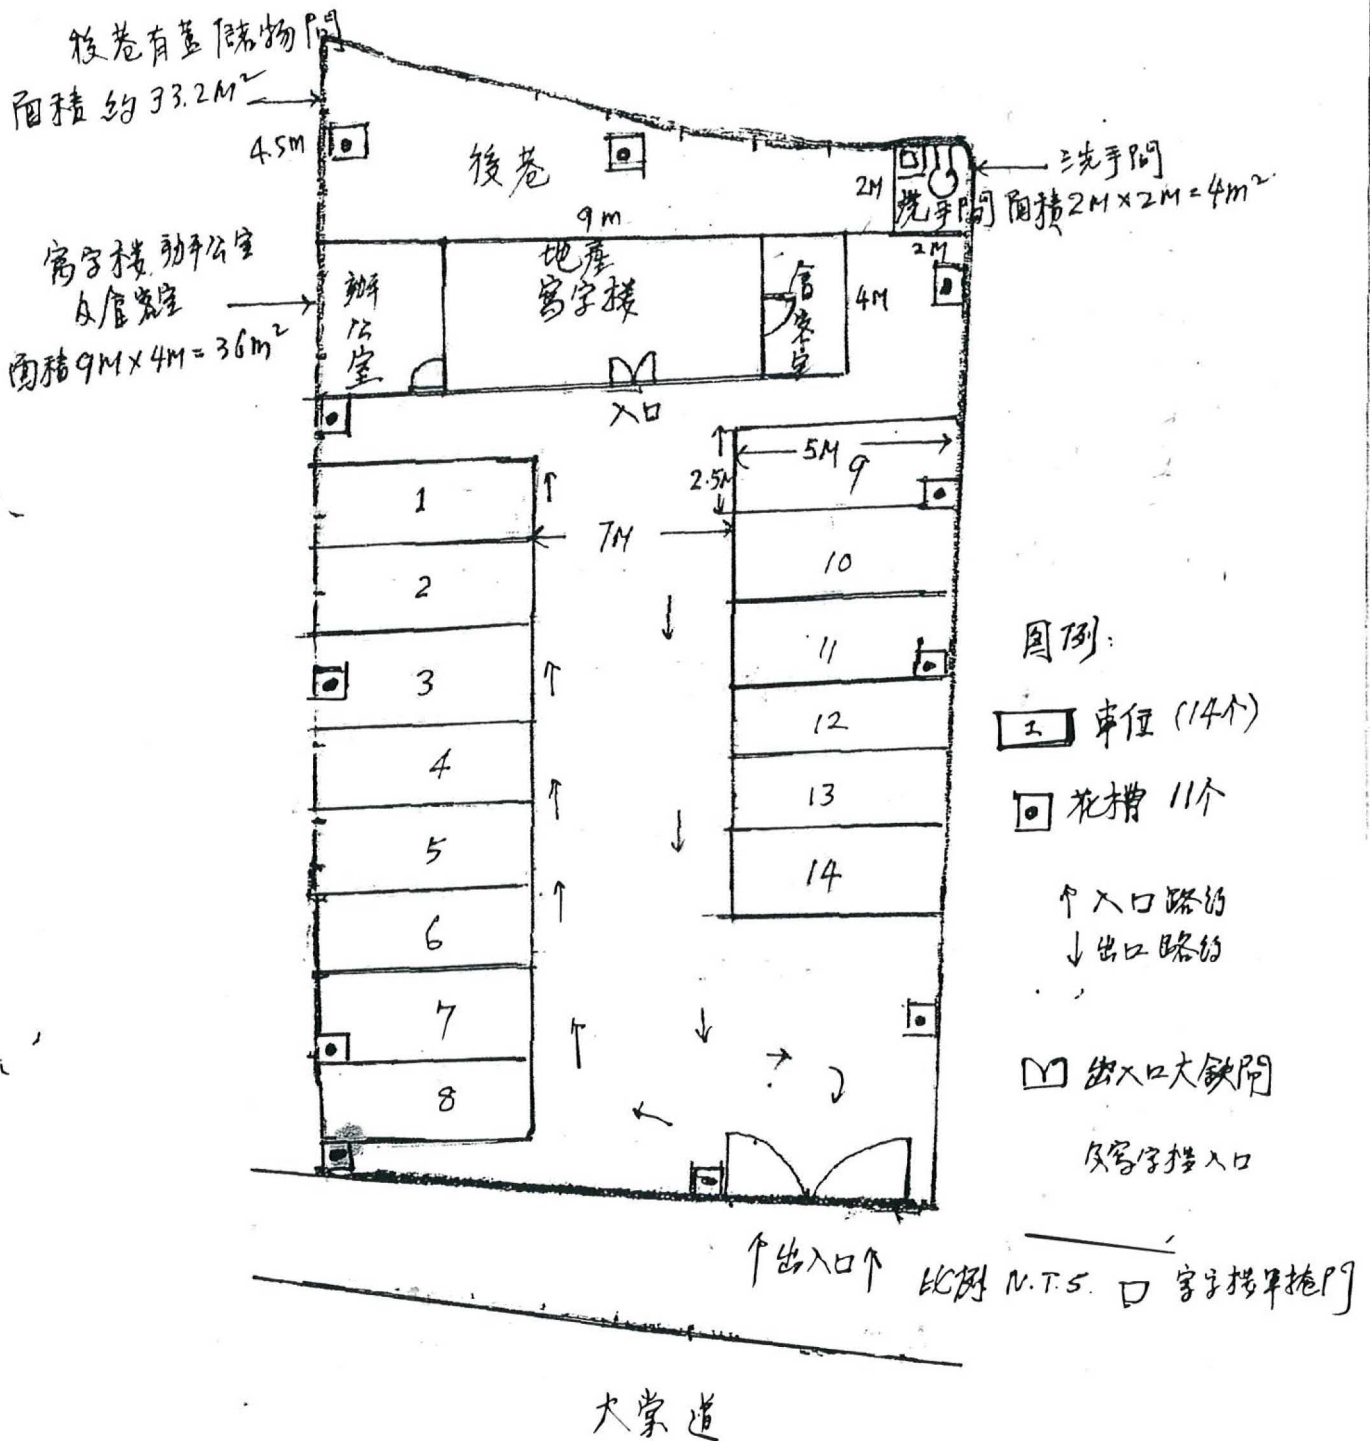


申請地點布局設計圖

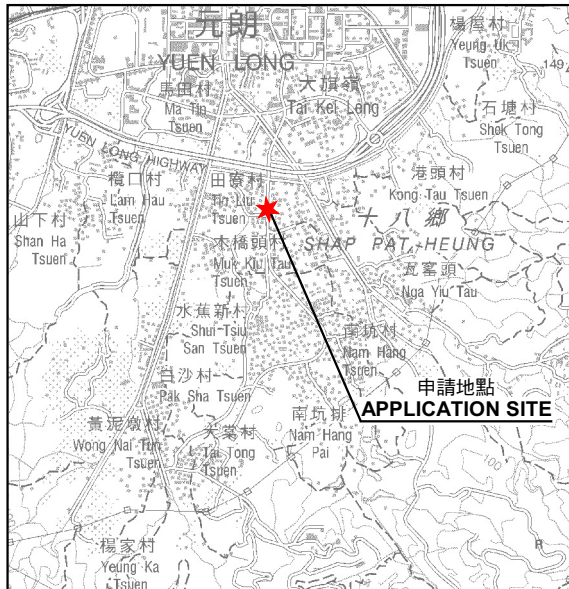

要覽圖 KEY PLAN

SCALE 1 : 50 000 比例尺

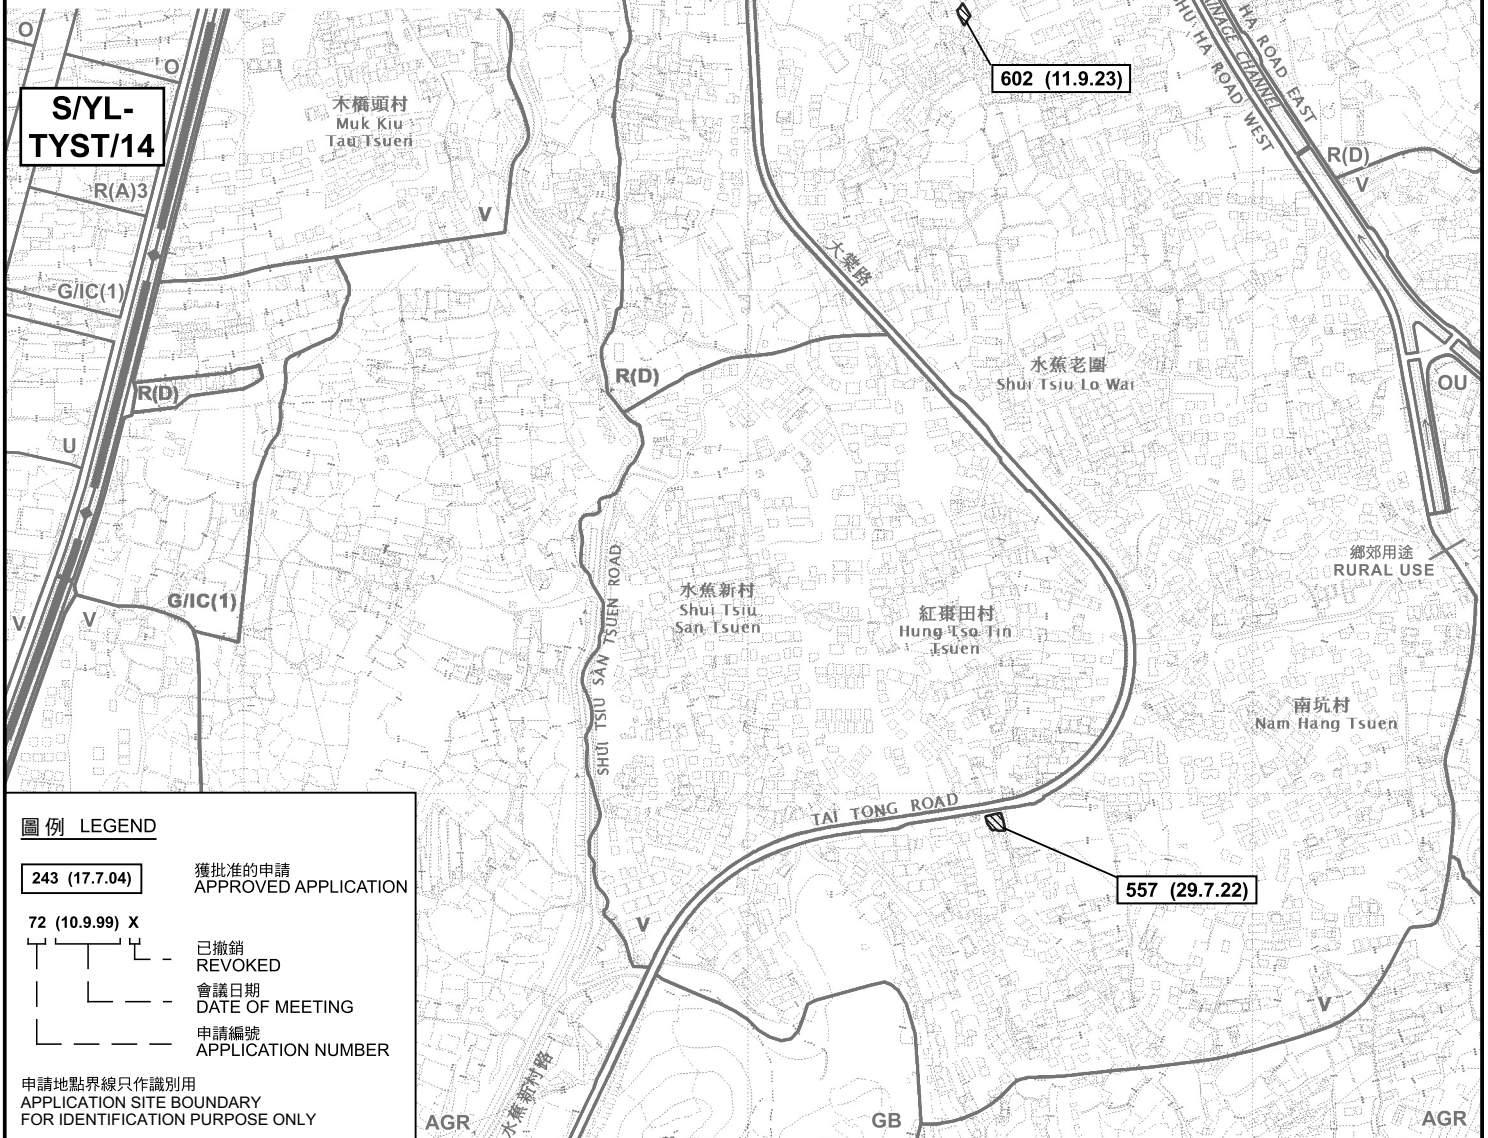

圖例 LEGEND

- 243 (17.7.04) 獲批准的申請
APPROVED APPLICATION
- 72 (10.9.99) X 已撤銷
REVOKED
- 會議日期
DATE OF MEETING
- 申請編號
APPLICATION NUMBER

申請地點界線只作識別用
APPLICATION SITE BOUNDARY
FOR IDENTIFICATION PURPOSE ONLY

位置圖及同類申請 LOCATION PLAN WITH SIMILAR APPLICATIONS

擬議臨時商店及服務行業及公眾停車場(為期3年)
元朗大棠路丈量約份第116約地段第4891號餘段(部分)、第4892號A分段、
第4892號餘段(部分)和第4893號(部分)及毗連政府土地
PROPOSED TEMPORARY SHOP AND SERVICES AND
PUBLIC VEHICLE PARK FOR A PERIOD OF 3 YEARS
LOTS 4891 RP (PART), 4892 S.A, 4892 RP (PART) AND 4893 (PART) IN D.D.116
AND ADJOINING GOVERNMENT LAND, TAI TONG ROAD, YUEN LONG
SCALE 1 : 7 500 比例尺

米 100 0 100 200 300 米
METRES


規劃署
PLANNING
DEPARTMENT



參考編號
REFERENCE No.
A/YL-TT/656

圖 PLAN
A-1a

本摘要圖於2024年8月12日擬備，
所根據的資料為於2023年12月5日
核准的分區計劃大綱圖編號 S/YL-TT/20
EXTRACT PLAN PREPARED ON 12.8.2024
BASED ON OUTLINE ZONING PLAN No.
S/YL-TT/20 APPROVED ON 5.12.2023

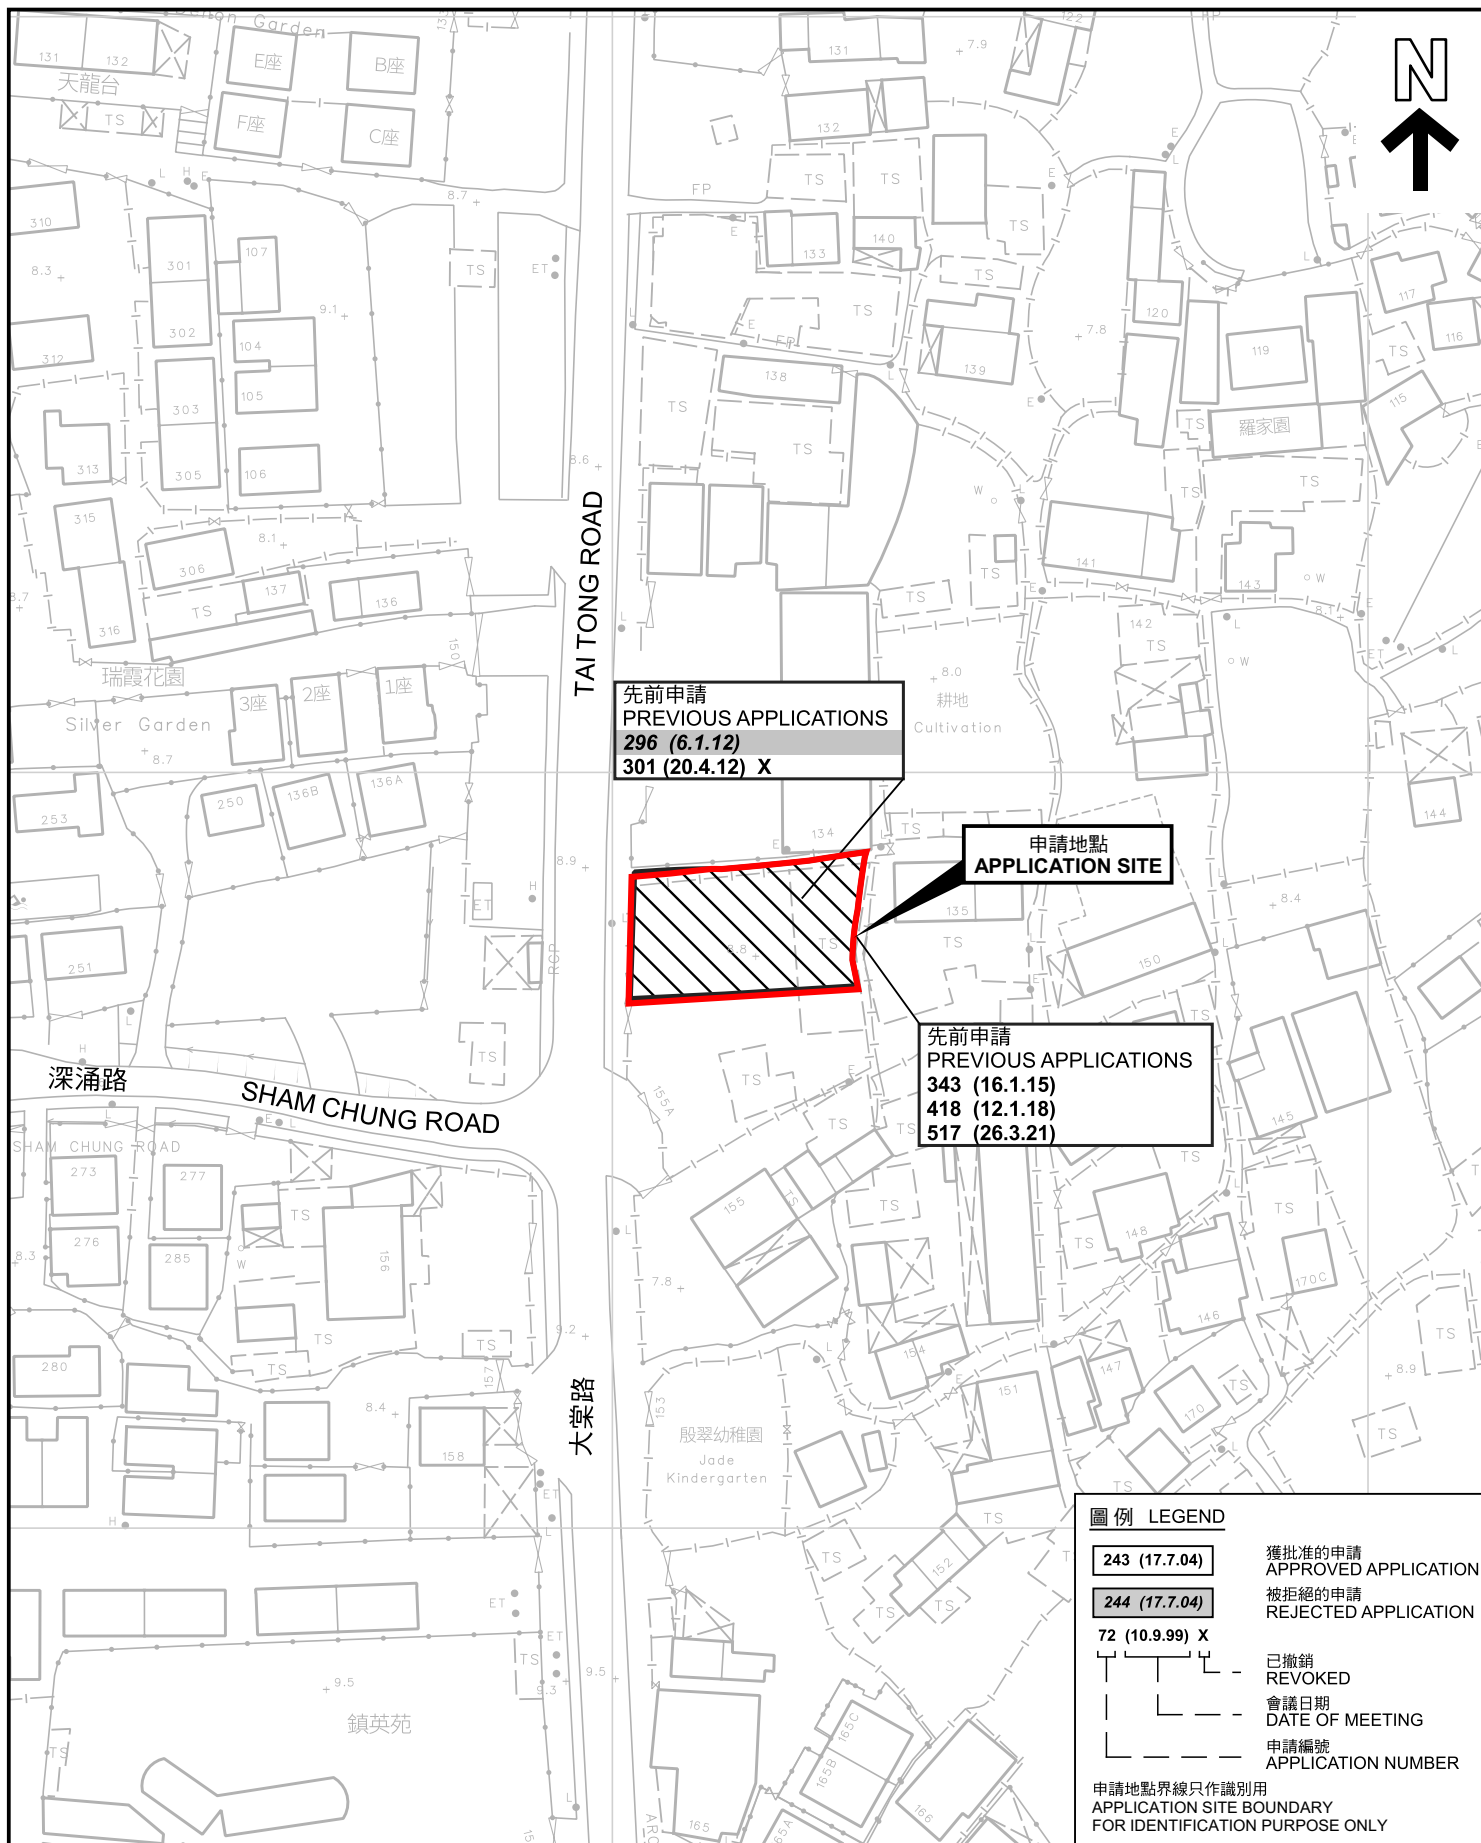

先前申請圖 PREVIOUS APPLICATIONS PLAN

擬議臨時商店及服務行業及公眾停車場(為期3年)
元朗大棠路丈量約份第116約地段第4891號餘段(部分)、第4892號A分段、
第4892號餘段(部分)和第4893號(部分)及毗連政府土地
PROPOSED TEMPORARY SHOP AND SERVICES AND
PUBLIC VEHICLE PARK FOR A PERIOD OF 3 YEARS
LOTS 4891 RP (PART), 4892 S.A, 4892 RP (PART) AND 4893 (PART) IN D.D.116
AND ADJOINING GOVERNMENT LAND, TAI TONG ROAD, YUEN LONG

SCALE 1:1 000 比例尺

米 20 0 20 40 米
METRES


規 劃 署
PLANNING
DEPARTMENT



參考編號
REFERENCE No.
A/YL-TT/656

圖 PLAN
A-1b

本摘要圖於2024年7月15日擬備，所根據的
資料為測量圖編號 6-NW-14D, 6-NW-15C,
6-NW-19B 和 6-NW-20A
EXTRACT PLAN PREPARED ON 15.7.2024
BASED ON SURVEY SHEETS No.
6-NW-14D, 6-NW-15C, 6-NW-19B and
6-NW-20A

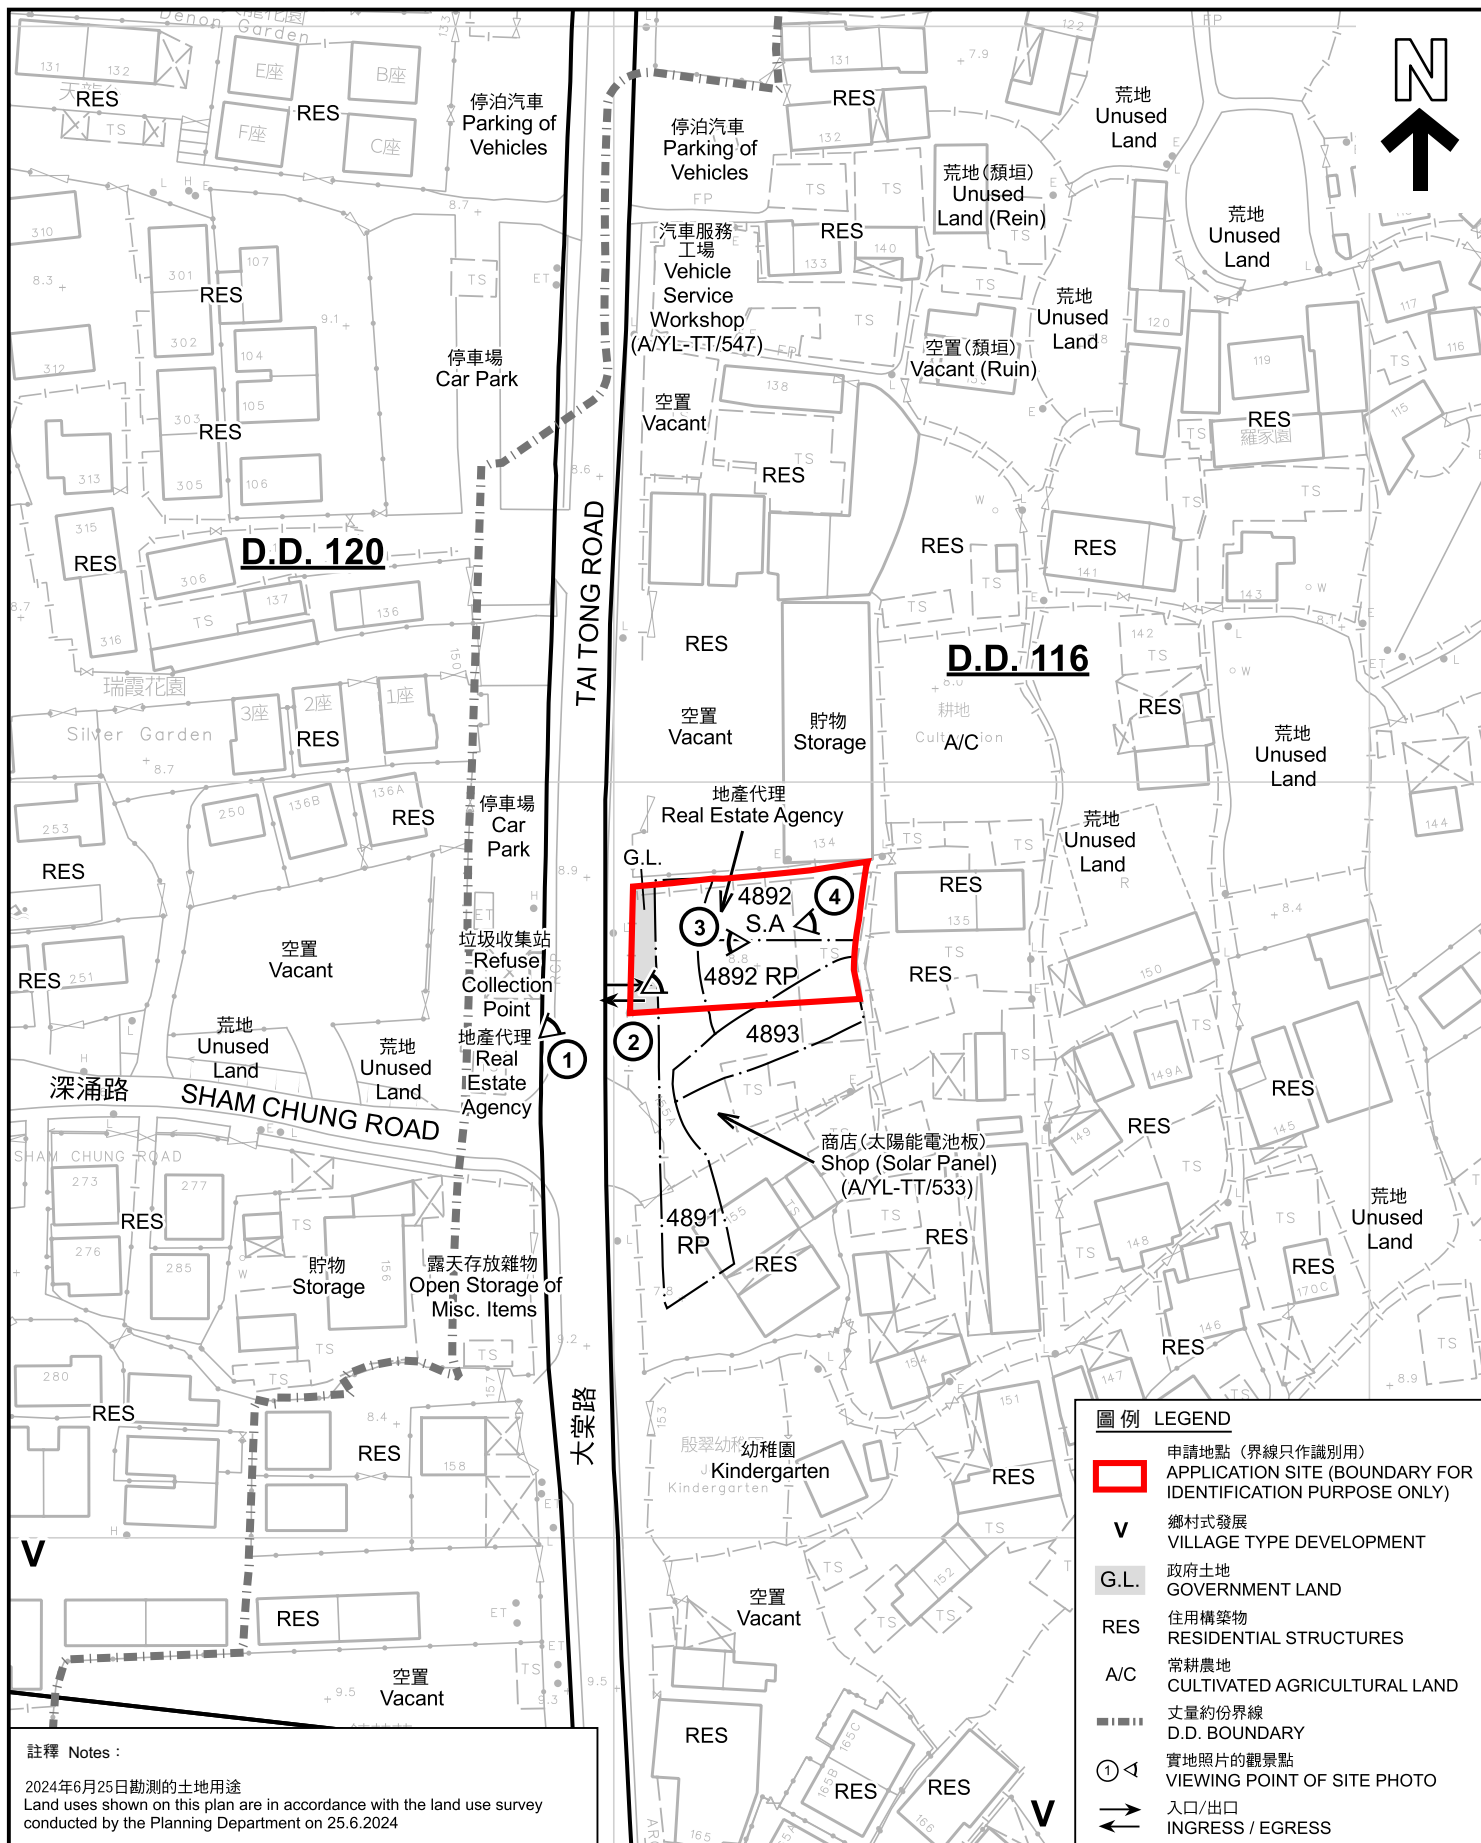

註釋 Notes :

2024年6月25日勘測的土地用途
Land uses shown on this plan are in accordance with the land use survey conducted by the Planning Department on 25.6.2024

平面圖 SITE PLAN

本摘要圖於2024年7月29日擬備，所根據的資料為測量圖編號 6-NW-14D, 6-NW-15C, 6-NW-19B 和 6-NW-20A
EXTRACT PLAN PREPARED ON 29.7.2024 BASED ON SURVEY SHEETS No. 6-NW-14D, 6-NW-15C, 6-NW-19B and 6-NW-20A

擬議臨時商店及服務行業及公眾停車場(為期3年)
元朗大棠路丈量約份第116約地段第4891號餘段(部分)、第4892號A分段、第4892號餘段(部分)和第4893號(部分)及毗連政府土地
PROPOSED TEMPORARY SHOP AND SERVICES AND PUBLIC VEHICLE PARK FOR A PERIOD OF 3 YEARS
LOTS 4891 RP (PART), 4892 S.A, 4892 RP (PART) AND 4893 (PART) IN D.D. 116 AND ADJOINING GOVERNMENT LAND, TAI TONG ROAD, YUEN LONG

SCALE 1:1 000 比例尺

米 20 0 20 40 米
METRES

圖例 LEGEND


- 申請地點 (界線只作識別用)
APPLICATION SITE (BOUNDARY FOR IDENTIFICATION PURPOSE ONLY)
- V 鄉村式發展
VILLAGE TYPE DEVELOPMENT
- G.L. 政府土地
GOVERNMENT LAND
- RES 住用構築物
RESIDENTIAL STRUCTURES
- A/C 常耕農地
CULTIVATED AGRICULTURAL LAND
- 丈量約份界線
D.D. BOUNDARY
- ① 實地照片的觀景點
VIEWING POINT OF SITE PHOTO
- 入口/出口
INGRESS / EGRESS

規劃署
PLANNING
DEPARTMENT



參考編號
REFERENCE No.
A/YL-TT/656

圖 PLAN
A-2

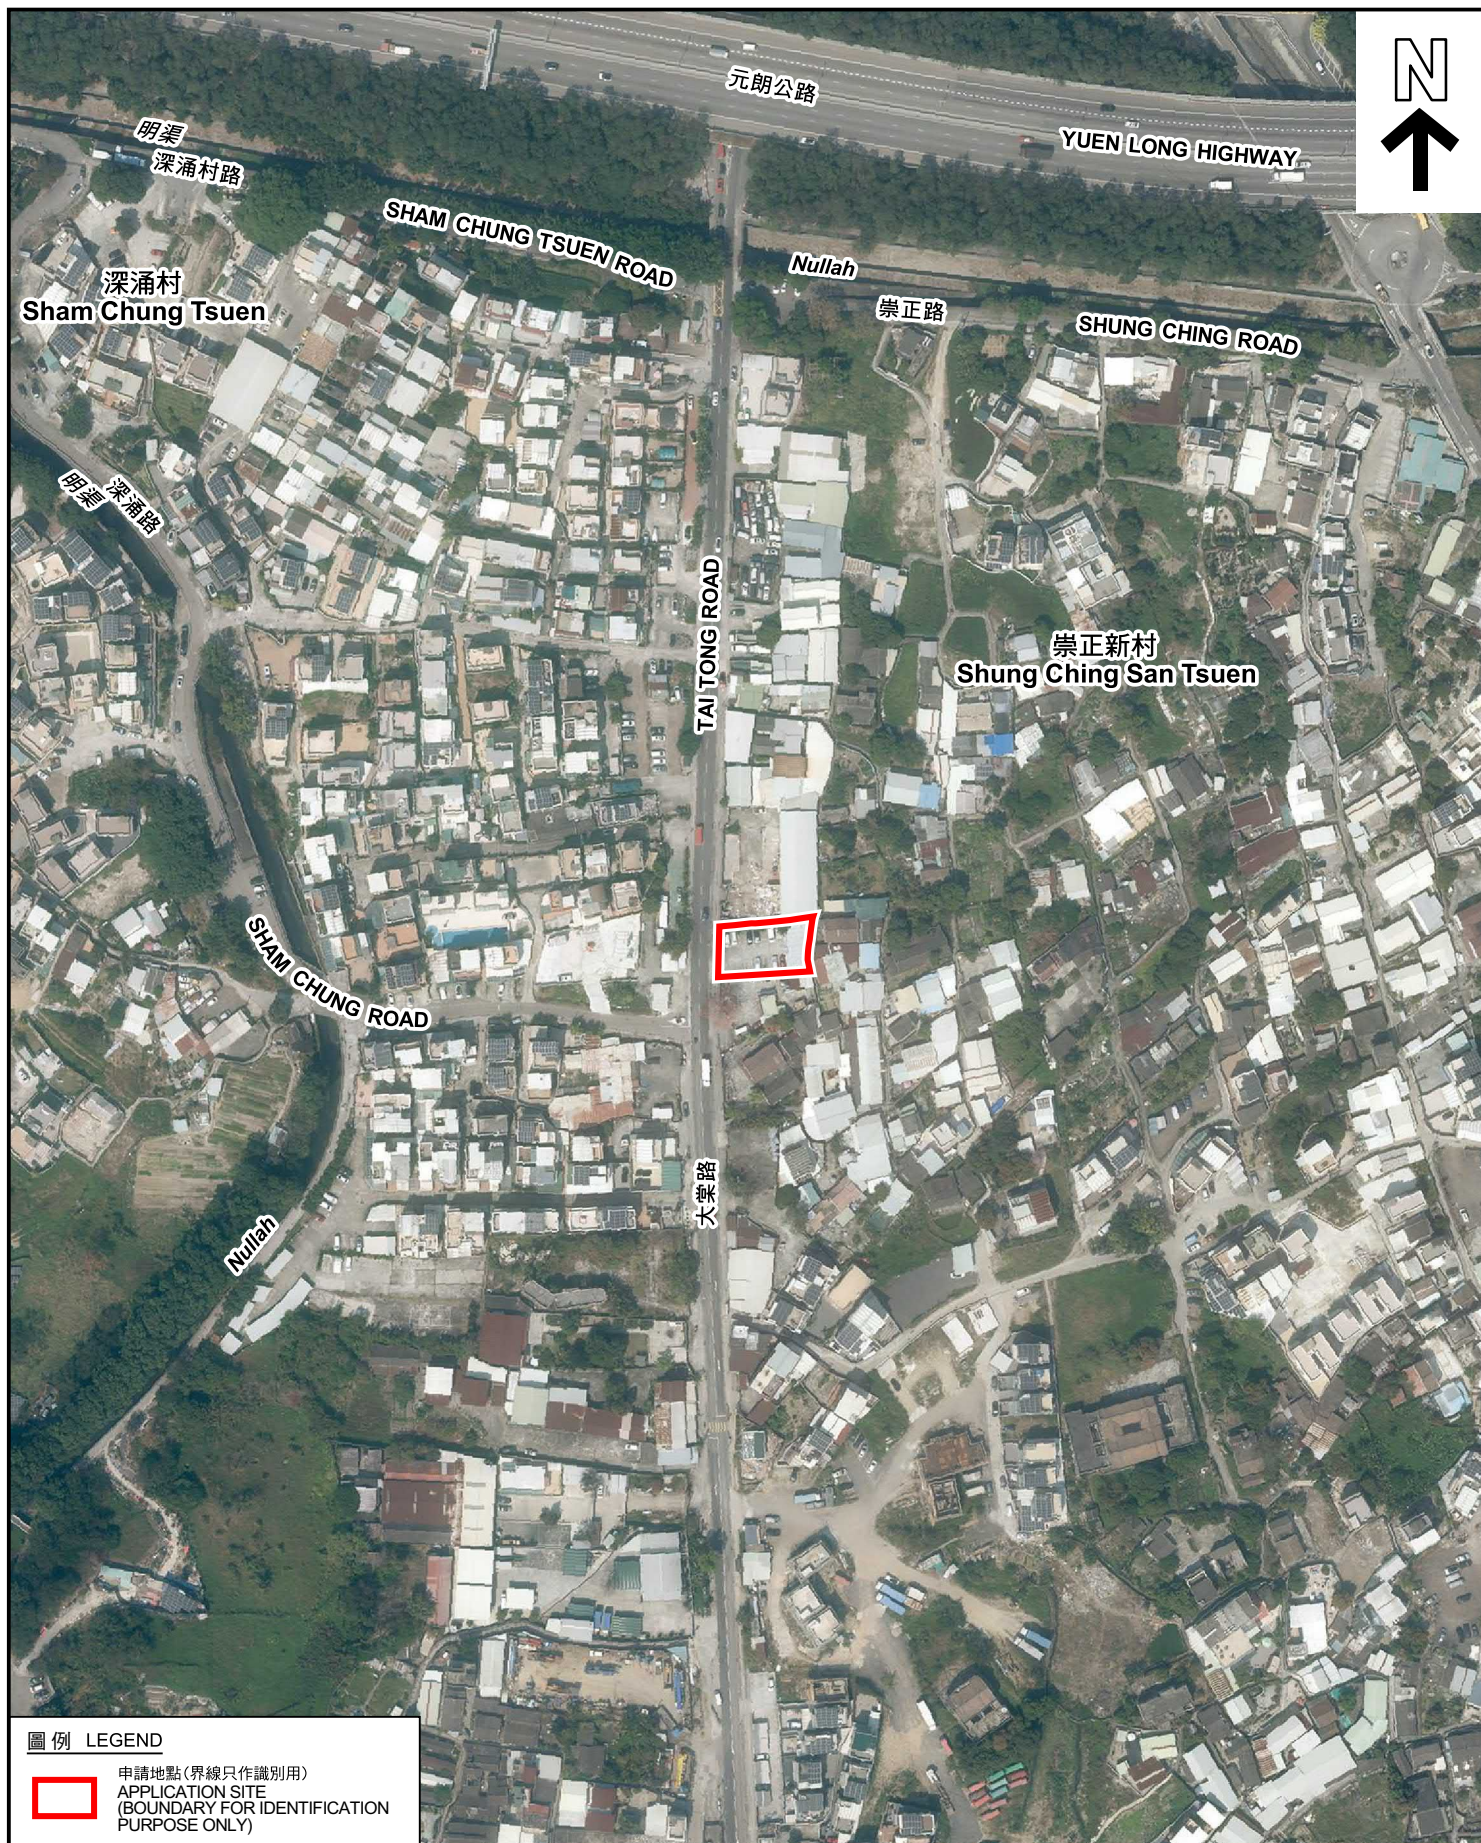

圖例 LEGEND



申請地點(界線只作識別用)
APPLICATION SITE
(BOUNDARY FOR IDENTIFICATION
PURPOSE ONLY)

本摘要圖於2024年7月16日擬備，所根據的資料為地政總署於2023年2月27日拍得的航攝照片編號 E189385C
EXTRACT PLAN PREPARED ON 16.7.2024
BASED ON AERIAL PHOTO No.
E189385C TAKEN ON 27.2.2023
BY LANDS DEPARTMENT

航攝照片 AERIAL PHOTO

擬議臨時商店及服務行業及公眾停車場(為期3年)
元朗大棠路丈量約份第116約地段第4891號餘段(部分)、第4892號A分段、
第4892號餘段(部分)和第4893號(部分)及毗連政府土地
PROPOSED TEMPORARY SHOP AND SERVICES AND
PUBLIC VEHICLE PARK FOR A PERIOD OF 3 YEARS
LOTS 4891 RP (PART), 4892 S.A, 4892 RP (PART) AND 4893 (PART) IN D.D.116
AND ADJOINING GOVERNMENT LAND, TAI TONG ROAD, YUEN LONG

規劃署
PLANNING
DEPARTMENT



參考編號
REFERENCE No.
A/YL-TT/656

圖 PLAN
A-3


1



2



3

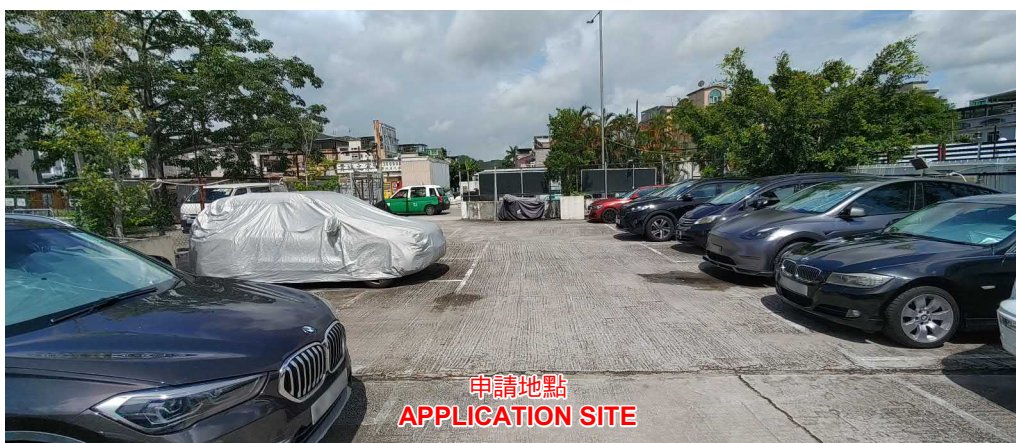

4



實地照片 SITE PHOTOS

本圖於2024年7月26日擬備，所根據的資料為攝於2024年6月25日的實地照片
PLAN PREPARED ON 26.7.2024
BASED ON SITE PHOTOS
TAKEN ON 25.6.2024

擬議臨時商店及服務行業及公眾停車場(為期3年)
元朗大棠路丈量約份第116約地段第4891號餘段(部分)、第4892號A分段、
第4892號餘段(部分)和第4893號(部分)及毗連政府土地
PROPOSED TEMPORARY SHOP AND SERVICES AND
PUBLIC VEHICLE PARK FOR A PERIOD OF 3 YEARS
LOTS 4891 RP (PART), 4892 S.A, 4892 RP (PART) AND 4893 (PART) IN D.D.116
AND ADJOINING GOVERNMENT LAND, TAI TONG ROAD, YUEN LONG

規劃署
PLANNING
DEPARTMENT



參考編號
REFERENCE No.
A/YL-TT/656

圖 PLAN
A-4