


2024/8/22 下午2:54

中原地圖 www.CentaMap.com

地圖面資訊

行車路線圖

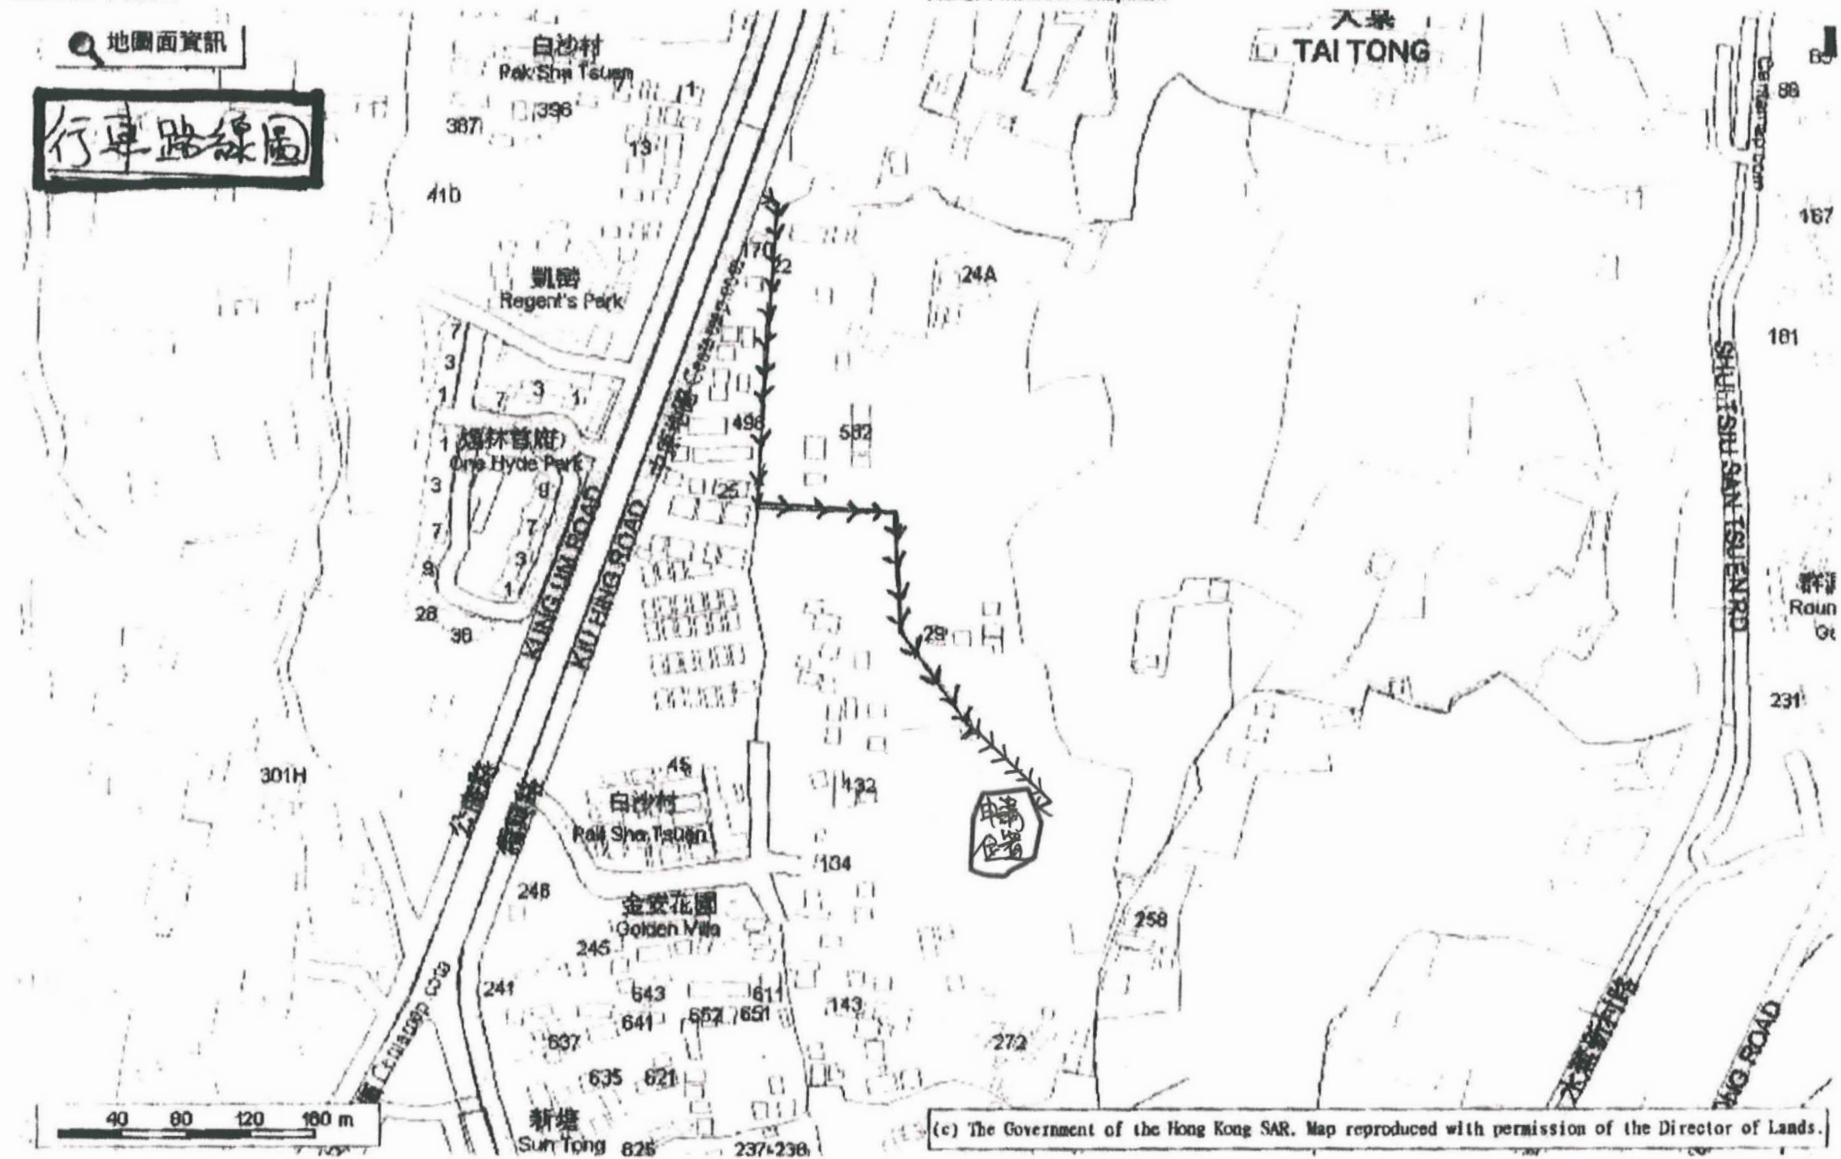


hk.centamap.com/gc/home.aspx

(摘錄自申請人於 16. 9. 2024 呈交的申請書)
(Extract from Applicant's
Submission of 16.9.2024)

參考編號
REFERENCE No.
A/YL-TT/678


繪圖 DRAWING
A-1

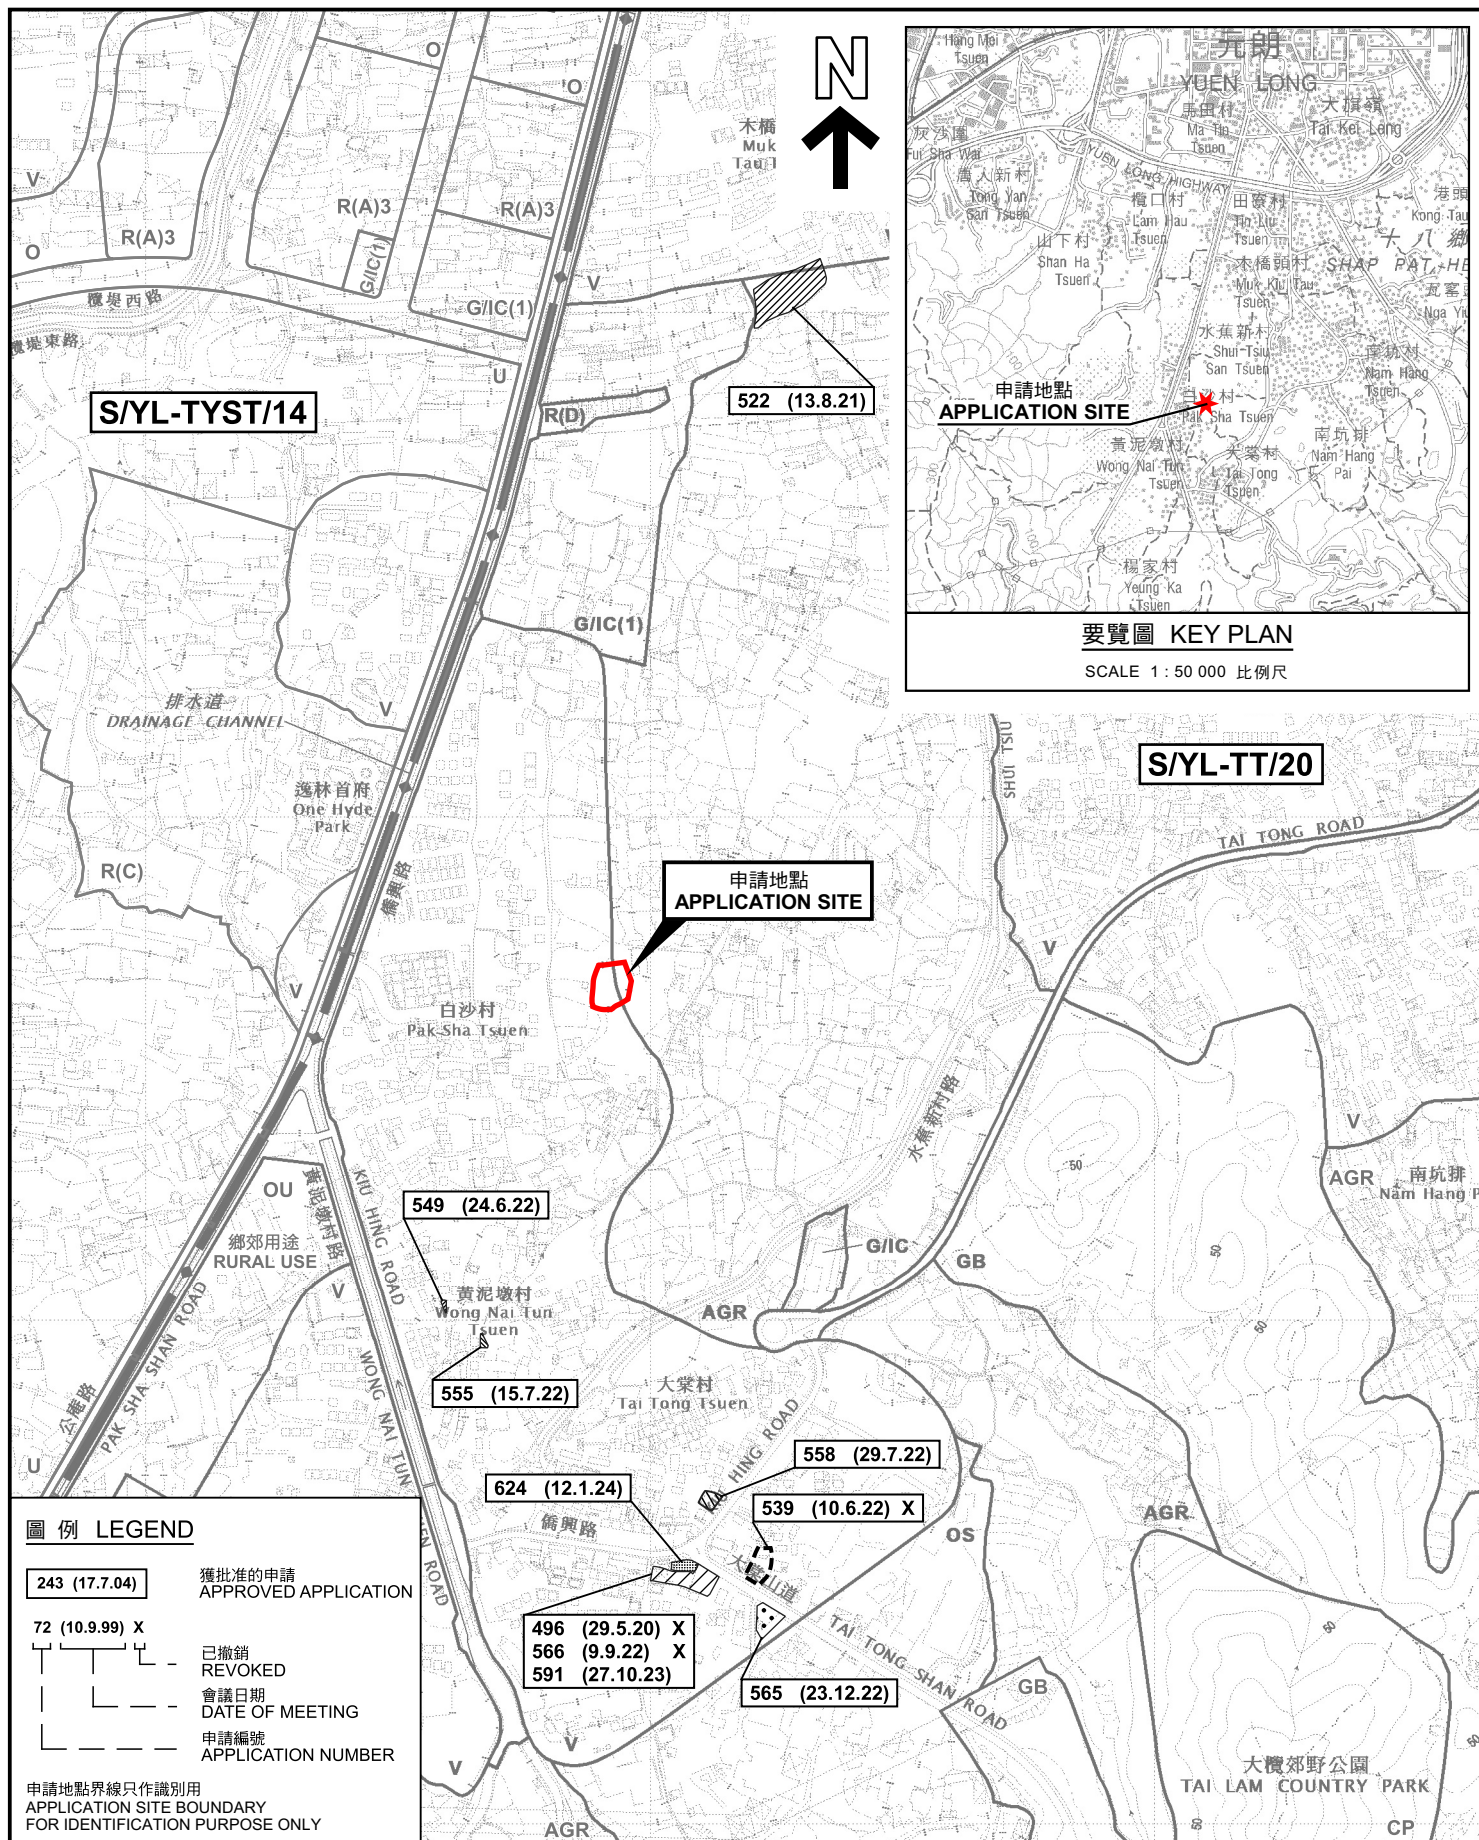

位置圖及同類申請 LOCATION PLAN WITH SIMILAR APPLICATIONS


規劃署
PLANNING
DEPARTMENT

參考編號
REFERENCE No.
A/YL-TT/678

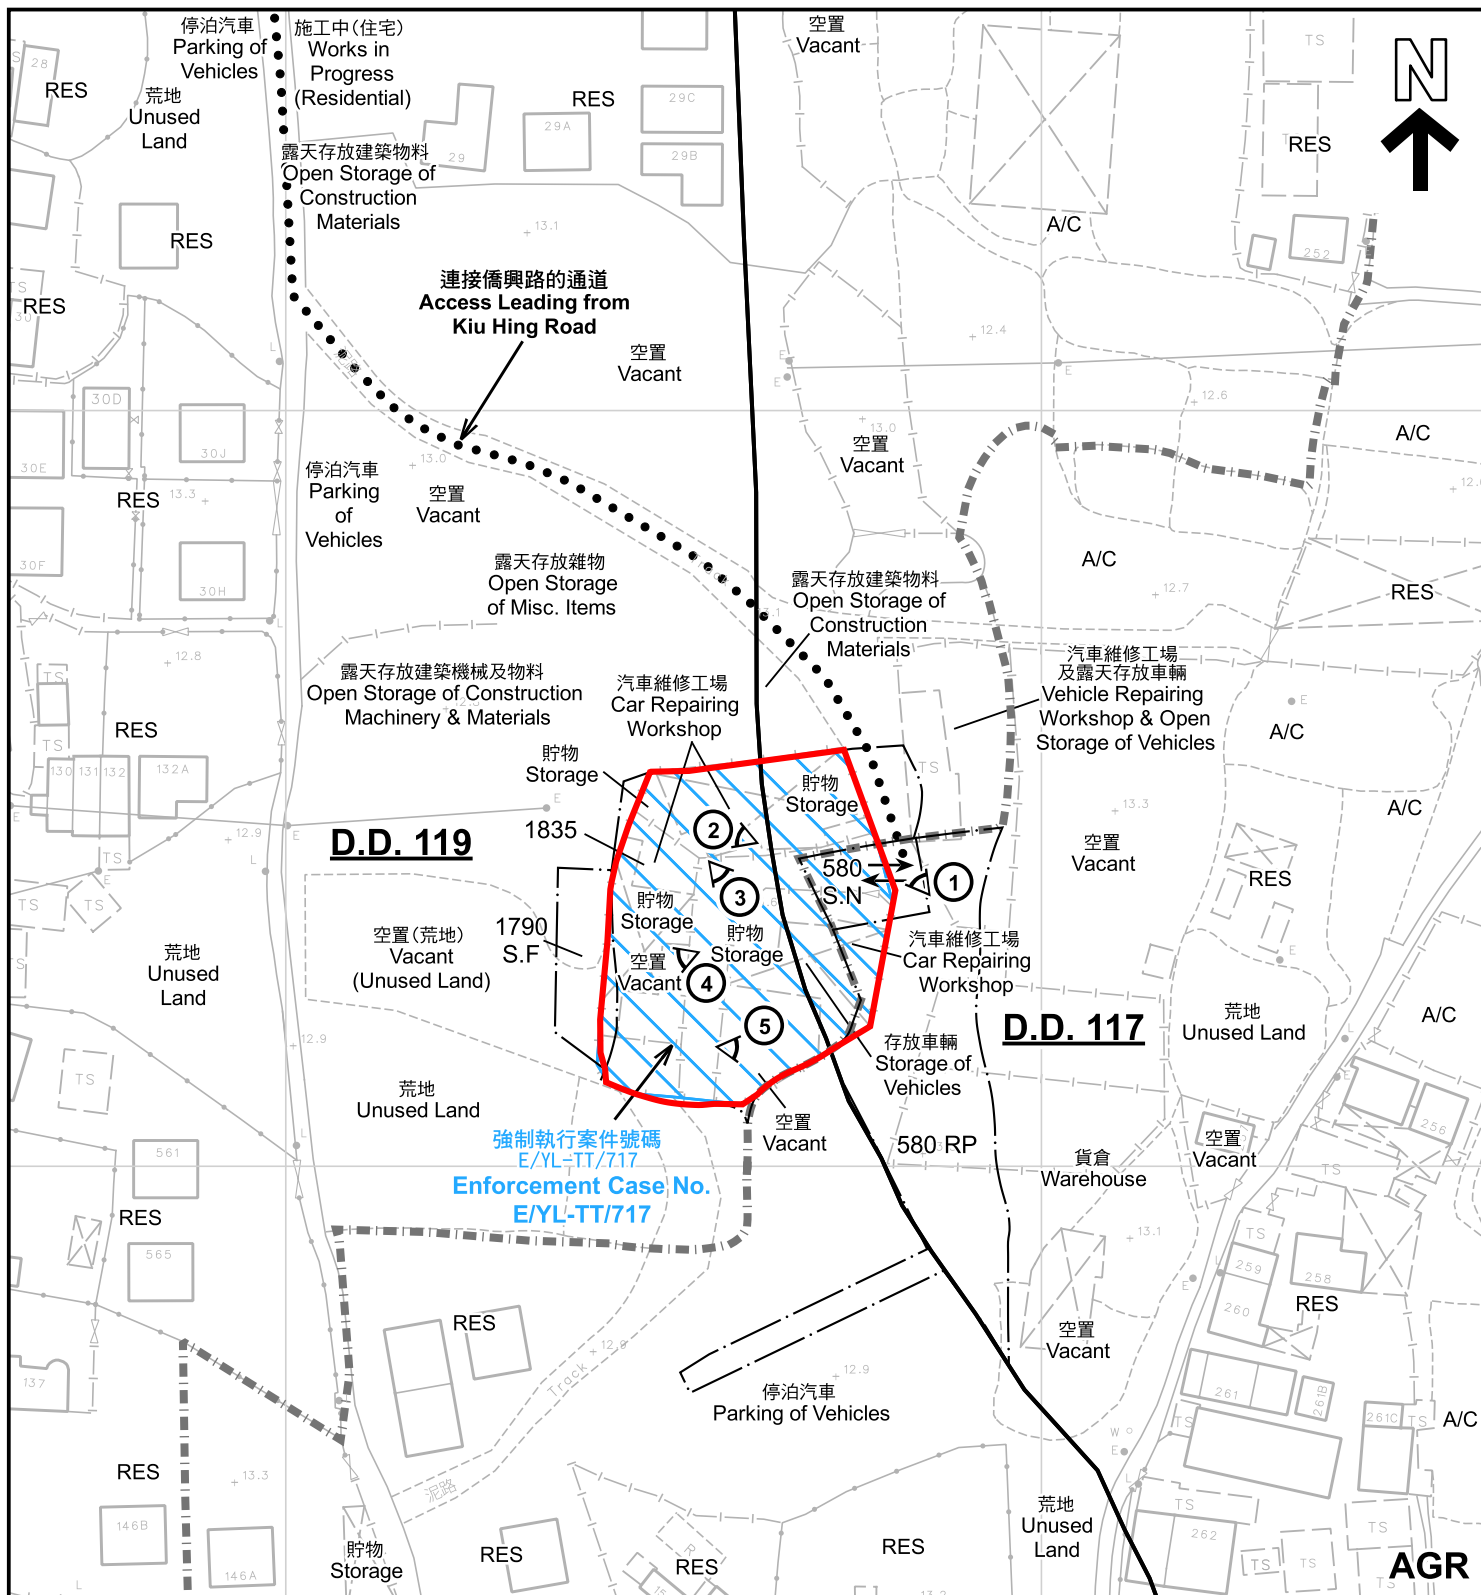

註釋 Notes : 2024年9月24日勘測的土地用途 Land uses shown on this plan are in accordance with the land use survey conducted by the Planning Department on 24.9.2024	<table><tr><th>圖例</th><th>LEGEND</th></tr><tr><td></td><td>申請地點 (界線只作識別用) APPLICATION SITE (BOUNDARY FOR IDENTIFICATION PURPOSE ONLY)</td></tr><tr><td></td><td>鄉村式發展 VILLAGE TYPE DEVELOPMENT</td></tr><tr><td></td><td>農業 AGRICULTURE</td></tr><tr><td>RES</td><td>住用構築物 RESIDENTIAL STRUCTURES</td></tr><tr><td>A/C</td><td>常耕農地 CULTIVATED AGRICULTURAL LAND</td></tr><tr><td>①</td><td>實地照片的觀景點 VIEWING POINT OF SITE PHOTO</td></tr><tr><td>---</td><td>丈量約份界線 D.D. BOUNDARY</td></tr><tr><td>↔</td><td>入口/出口 INGRESS / EGRESS</td></tr></table>	圖例	LEGEND		申請地點 (界線只作識別用) APPLICATION SITE (BOUNDARY FOR IDENTIFICATION PURPOSE ONLY)		鄉村式發展 VILLAGE TYPE DEVELOPMENT		農業 AGRICULTURE	RES	住用構築物 RESIDENTIAL STRUCTURES	A/C	常耕農地 CULTIVATED AGRICULTURAL LAND	①	實地照片的觀景點 VIEWING POINT OF SITE PHOTO	---	丈量約份界線 D.D. BOUNDARY	↔	入口/出口 INGRESS / EGRESS
圖例	LEGEND																		
	申請地點 (界線只作識別用) APPLICATION SITE (BOUNDARY FOR IDENTIFICATION PURPOSE ONLY)																		
	鄉村式發展 VILLAGE TYPE DEVELOPMENT																		
	農業 AGRICULTURE																		
RES	住用構築物 RESIDENTIAL STRUCTURES																		
A/C	常耕農地 CULTIVATED AGRICULTURAL LAND																		
①	實地照片的觀景點 VIEWING POINT OF SITE PHOTO																		
---	丈量約份界線 D.D. BOUNDARY																		
↔	入口/出口 INGRESS / EGRESS																		

本摘要圖於2024年10月28日擬備，所根據的資料為測量圖編號 6-NW-19D EXTRACT PLAN PREPARED ON 28.10.2024 BASED ON SURVEY SHEET No. 6-NW-19D	平面圖 SITE PLAN 擬議臨時商店及服務行業(為期3年)和相關的填土工程 元朗大堂丈量約份第117約地段第580號N分段(部分)及第580號餘段(部分)和丈量約份第119約地段第1790號F分段(部分)及第1835號(部分) PROPOSED TEMPORARY SHOP AND SERVICES FOR A PERIOD OF 3 YEARS AND ASSOCIATED FILLING OF LAND LOTS 580 S.N (PART) AND 580 RP (PART) IN D.D.117 AND LOTS 1790 S.F (PART) AND 1835 (PART) IN D.D.119, TAI TONG, YUEN LONG SCALE 1 : 1 000 比例尺 米 20 0 20 40 米 METRES	規 劃 署 PLANNING DEPARTMENT 參考編號 REFERENCE No. A/YL-TT/678 圖 PLAN A-2
--	---	--

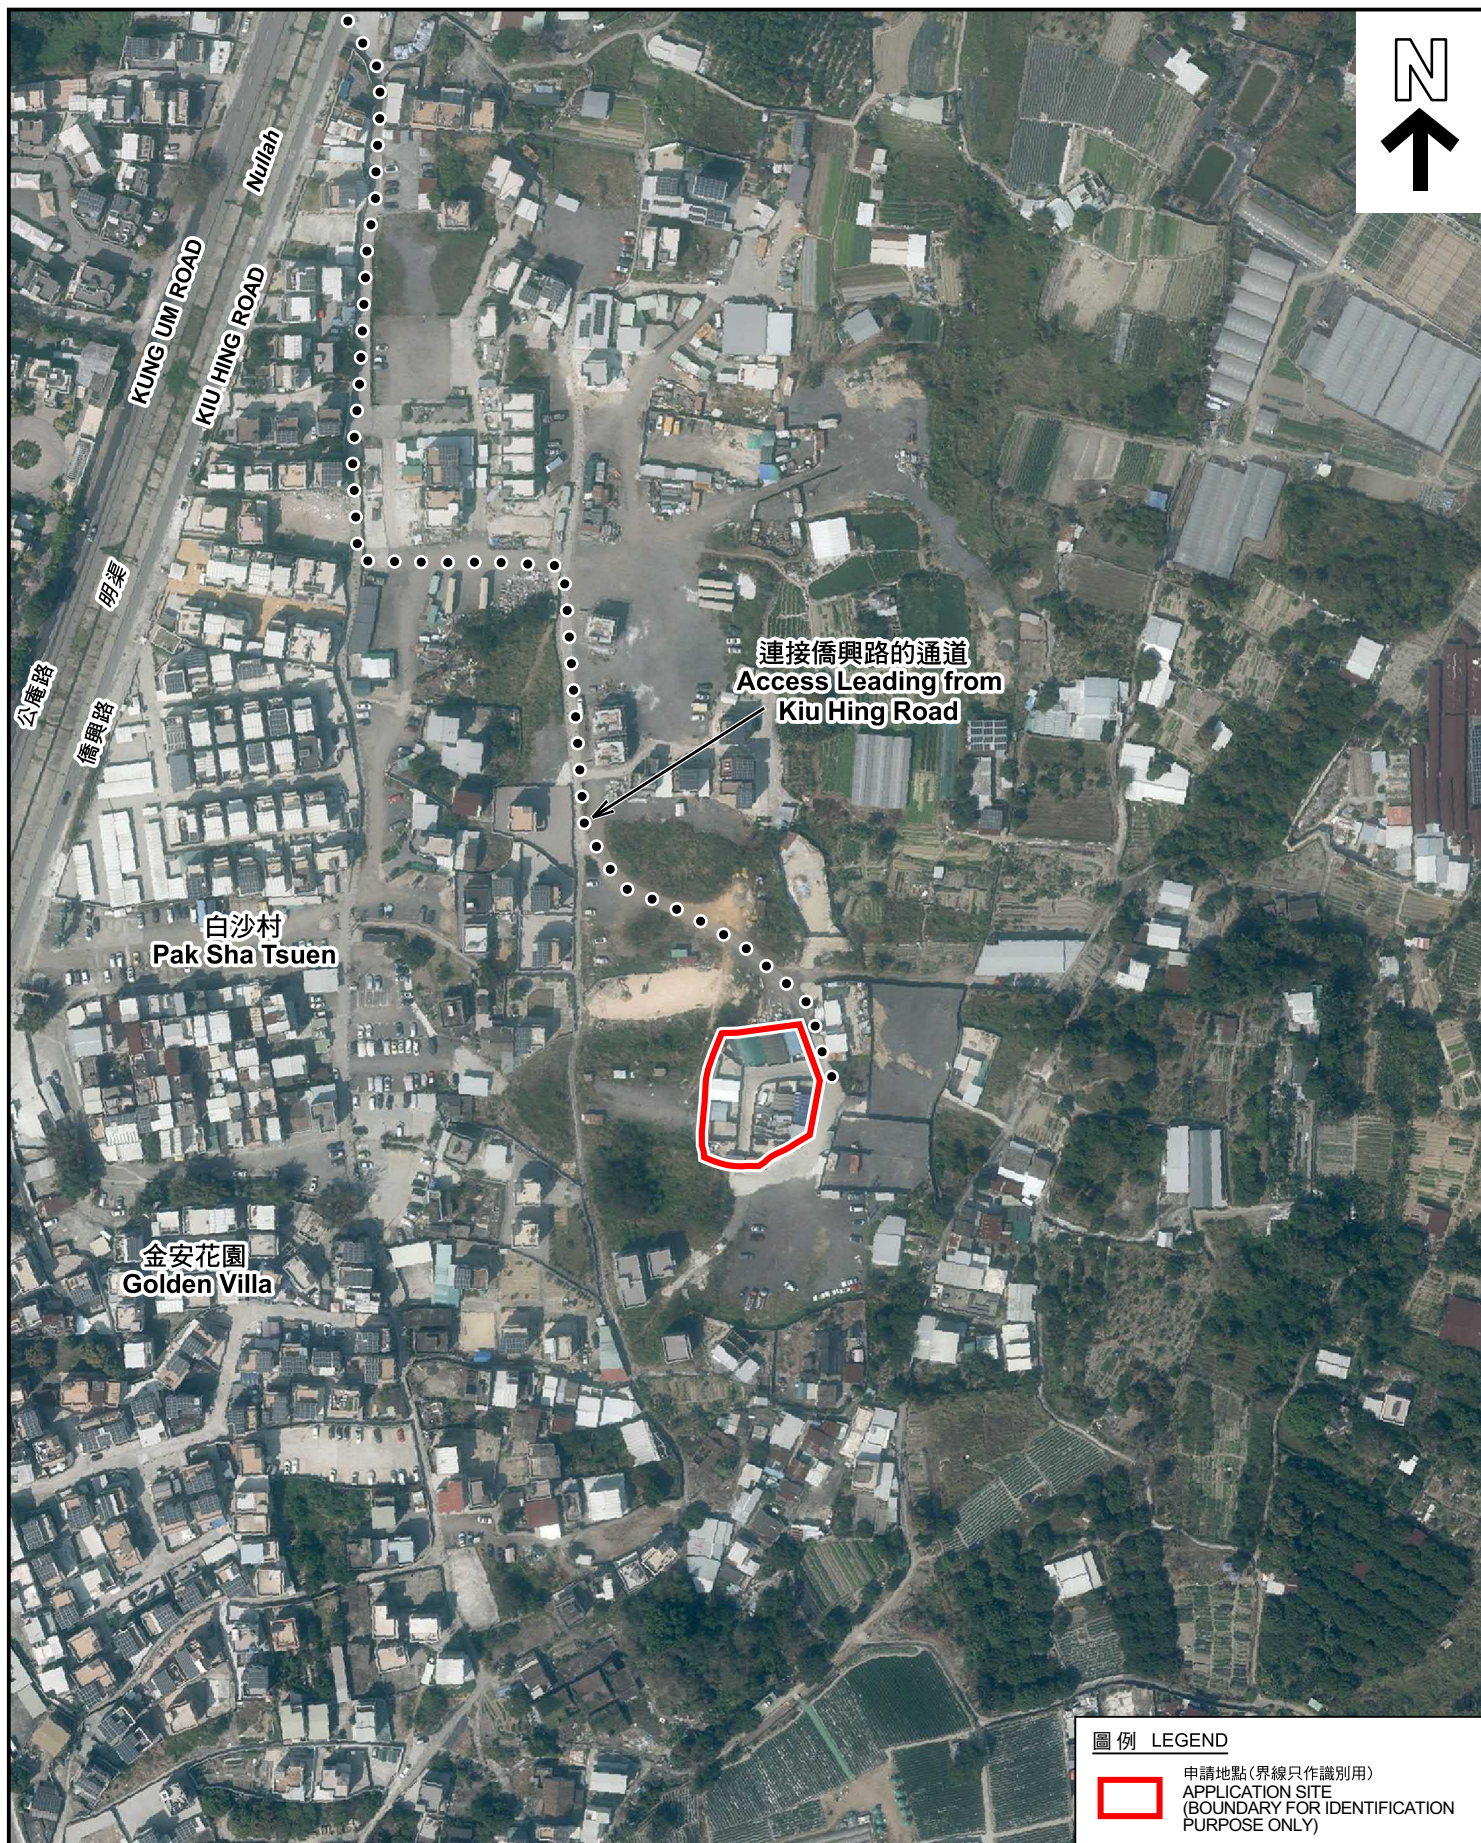

圖例 LEGEND

 申請地點(界線只作識別用)
APPLICATION SITE
(BOUNDARY FOR IDENTIFICATION
PURPOSE ONLY)

航攝照片 AERIAL PHOTO

本摘要圖於2024年10月10日擬備，所根據的資料為地政總署於2023年2月27日拍得的航攝照片編號 E190282C
EXTRACT PLAN PREPARED ON 10.10.2024
BASED ON AERIAL PHOTO No.
E190282C TAKEN ON 27.2.2023
BY LANDS DEPARTMENT


擬議臨時商店及服務行業(為期3年)和相關的填土工程
元朗大棠丈量約份第117約地段第580號N分段(部分)及第580號餘段(部分)和
丈量約份第119約地段第1790號F分段(部分)及第1835號(部分)
PROPOSED TEMPORARY SHOP AND SERVICES FOR A PERIOD OF 3 YEARS
AND ASSOCIATED FILLING OF LAND
LOTS 580 S.N (PART) AND 580 RP (PART) IN D.D.117 AND
LOTS 1790 S.F (PART) AND 1835 (PART) IN D.D.119, TAI TONG, YUEN LONG

規劃署
PLANNING
DEPARTMENT



參考編號
REFERENCE No.
A/YL-TT/678

圖 PLAN
A-3

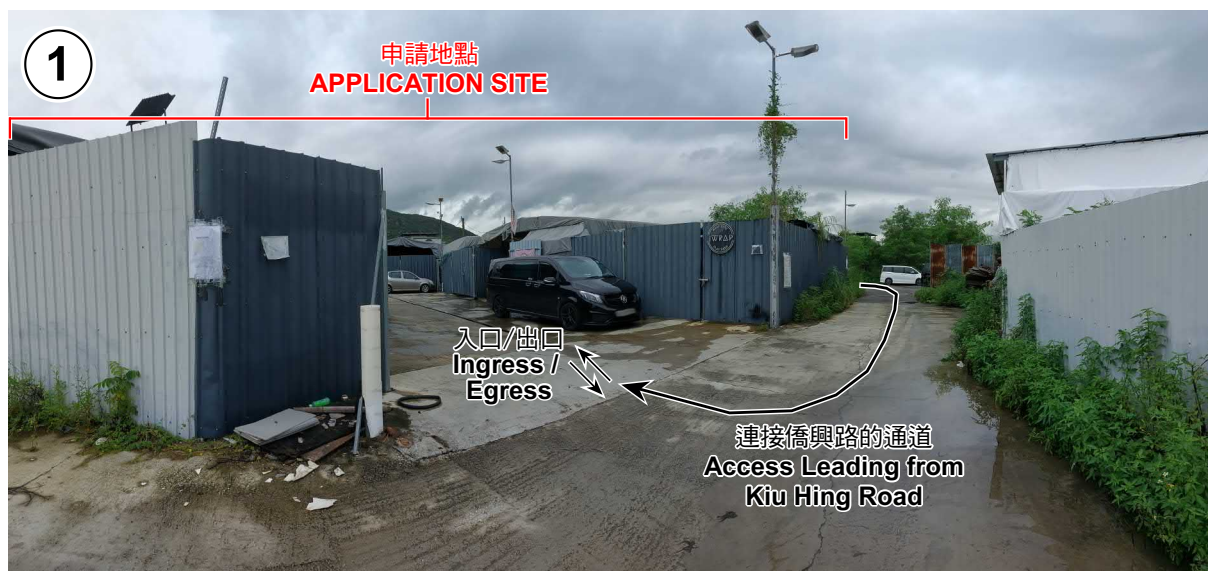

實地照片 SITE PHOTOS

本圖於2024年10月10日擬備，所根據的資料為攝於2024年9月24日的實地照片
PLAN PREPARED ON 10.10.2024
BASED ON SITE PHOTOS
TAKEN ON 24.9.2024

擬議臨時商店及服務行業(為期3年)和相關的填土工程
元朗大棠丈量約份第117約地段第580號N分段(部分)及第580號餘段(部分)和
丈量約份第119約地段第1790號F分段(部分)及第1835號(部分)
PROPOSED TEMPORARY SHOP AND SERVICES FOR A PERIOD OF 3 YEARS
AND ASSOCIATED FILLING OF LAND
LOTS 580 S.N (PART) AND 580 RP (PART) IN D.D.117 AND
LOTS 1790 S.F (PART) AND 1835 (PART) IN D.D.119, TAI TONG, YUEN LONG

規劃署
PLANNING
DEPARTMENT



參考編號
REFERENCE No.
A/YL-TT/678

圖 PLAN
A-4a



實地照片 SITE PHOTOS

本圖於2024年10月22日擬備，所根據的資料為攝於2024年9月24日的實地照片
PLAN PREPARED ON 22.10.2024
BASED ON SITE PHOTOS
TAKEN ON 24.9.2024

擬議臨時商店及服務行業(為期3年)和相關的填土工程
元朗大棠丈量約份第117約地段第580號N分段(部分)及第580號餘段(部分)和
丈量約份第119約地段第1790號F分段(部分)及第1835號(部分)
PROPOSED TEMPORARY SHOP AND SERVICES FOR A PERIOD OF 3 YEARS
AND ASSOCIATED FILLING OF LAND
LOTS 580 S.N (PART) AND 580 RP (PART) IN D.D.117 AND
LOTS 1790 S.F (PART) AND 1835 (PART) IN D.D.119, TAI TONG, YUEN LONG

規劃署
PLANNING
DEPARTMENT



參考編號
REFERENCE No.
A/YL-TT/678

圖 PLAN
A-4b