



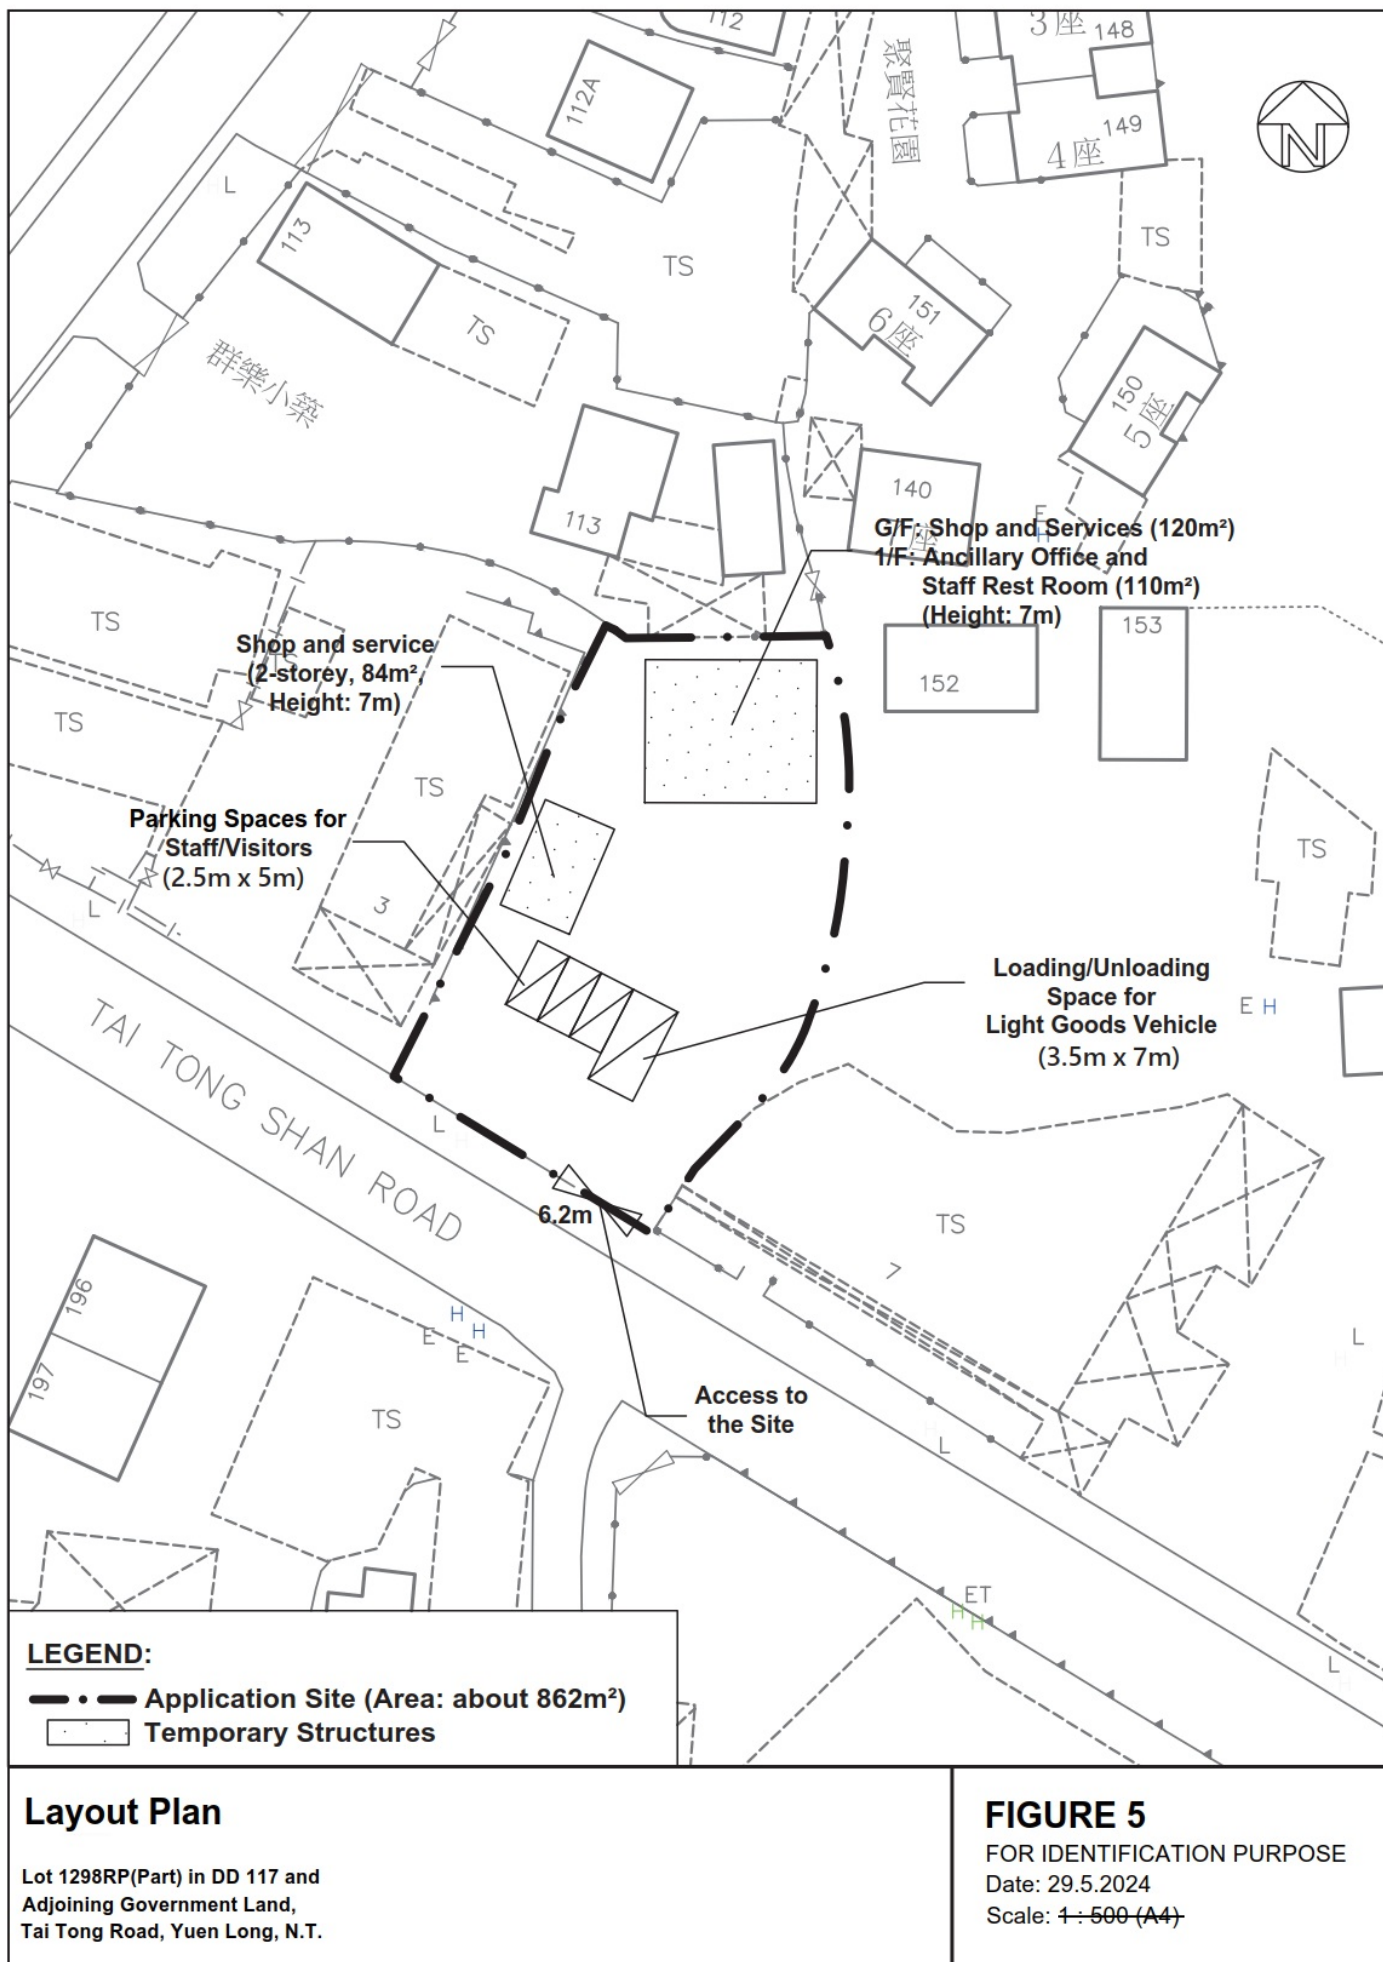

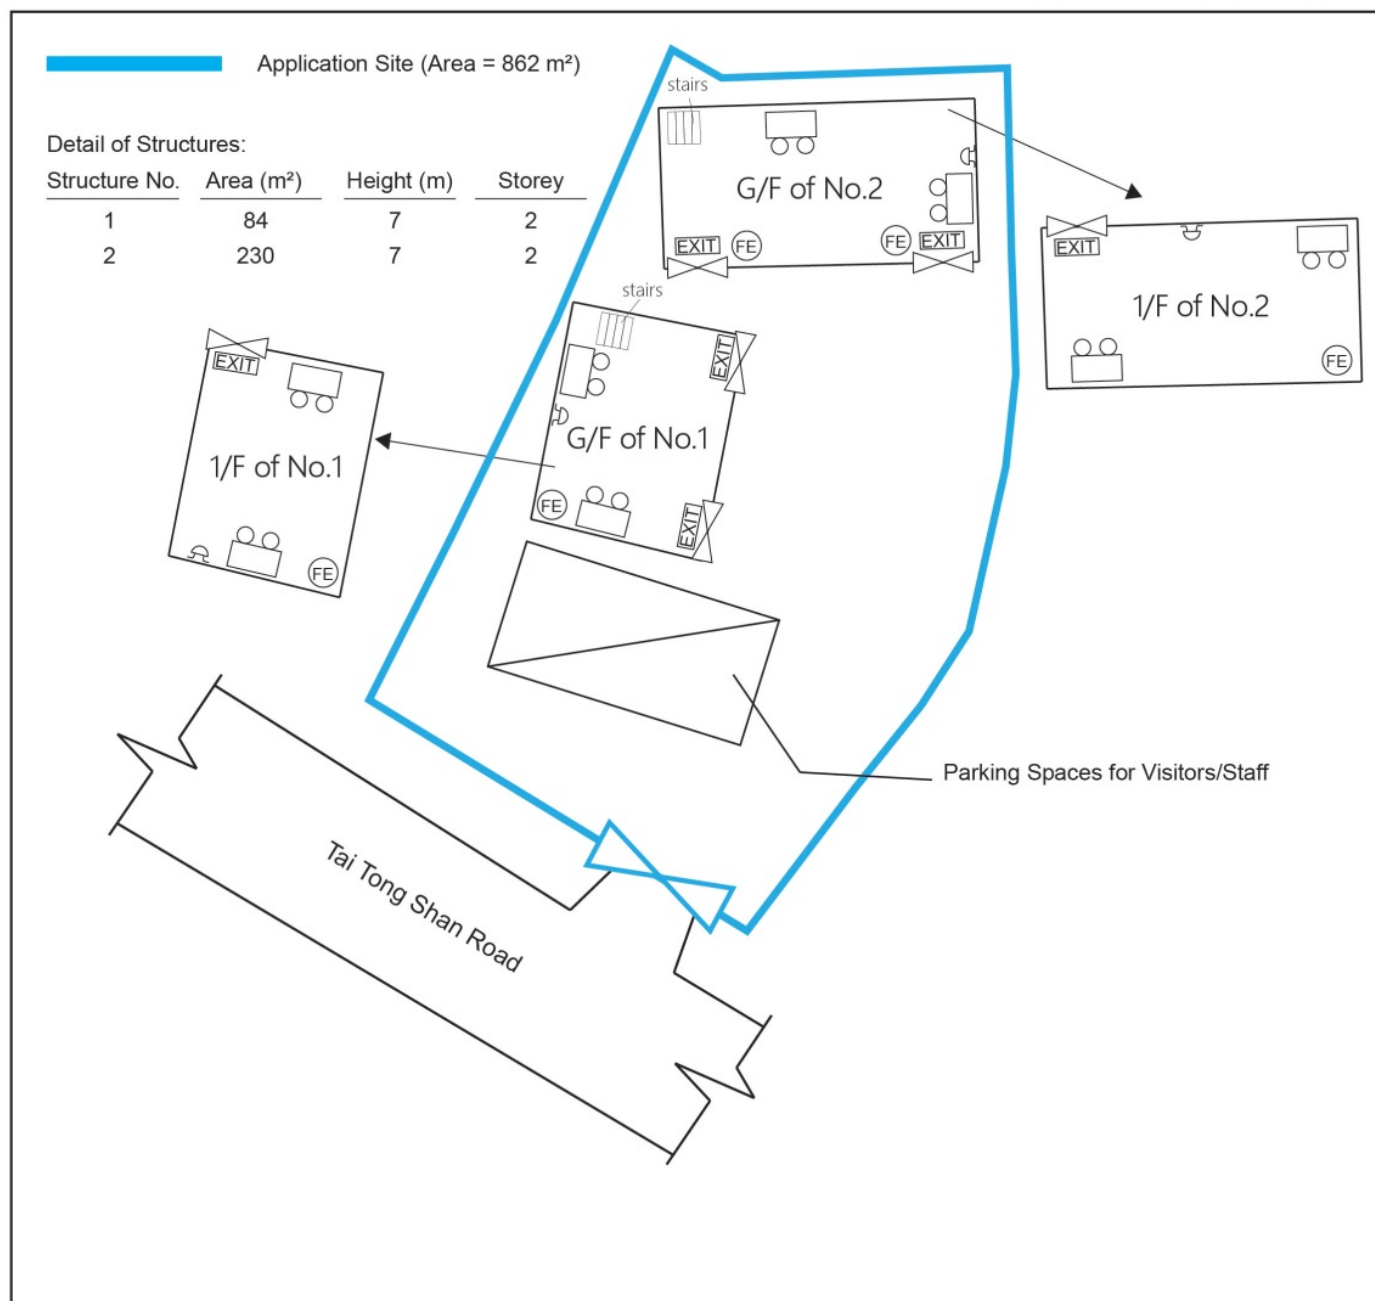

Legend:

Emergency light
 Exit sign
 5.0kg CO2 gas fire Extinguisher
 Fire alarm bell

FIRE SERVICES NOTES:

1. EMERGENCY LIGHTING
- 1.1 SUFFICIENT EMERGENCY LIGHTING SHALL BE PROVIDED THROUGHOUT THE ENTIRE BUILDINGS/STRUCTURES IN ACCORDANCE WITH BS 5266-1:2016 AND BS EN 1838:2013 AND FSD CIRCULAR LETTER NO.4/2021.
2. EXIT SIGN
- 2.1 SUFFICIENT DIRECTIONAL AND EXIT SIGN SHALL BE PROVIDED IN ACCORDANCE WITH BS 5266-1:2016 AND FSD CIRCULAR LETTER 5/2008.
3. MISCELLANEOUS
- 3.1 PORTABLE FIRE EXTINGUISHERS WITH SPECIFIED TYPE AND CAPACITY TO BE PROVIDED AT LOCATION AS INDICATED ON PLANS.
- 3.2 NO EMERGENCY GENERATOR TO BE PROVIDED FOR SERVING THE EMERGENCY POWER. DUPLICATED POWER SUPPLIES FOR ALL FIRE SERVICES INSTALLATIONS COMPRISING A CABLE CONNECTED FROM ELECTRICITY MAINS DIRECTLY BEFORE THE MAIN SWITCH
- 3.3 WHEN A VENTILATION / AIR CONDITIONING CONTROL SYSTEM TO A BUILDING IS PROVIDED, IT SHALL STOP MECHANICALLY INDUCED AIR MOVEMENT WITHIN A DESIGNATED FIRE COMPARTMENT

Application Address:

Lot 1298RP(P) and Adjoining Government Land in DD117
Tai Tong Shan Road, Tai Tong, Yuen Long, NT

Drawing Title: Fire Service Installation Layout Plan


Scale: ~~1:350~~

Date: 12/11/2024

(摘錄自申請人於 3. 12. 2024 呈交的進一步資料)
(Extract from Applicant's Further
Information Submitted on 3.12.2024)

參考編號
REFERENCE No.
A/YL-TT/679

繪圖 DRAWING
A-2

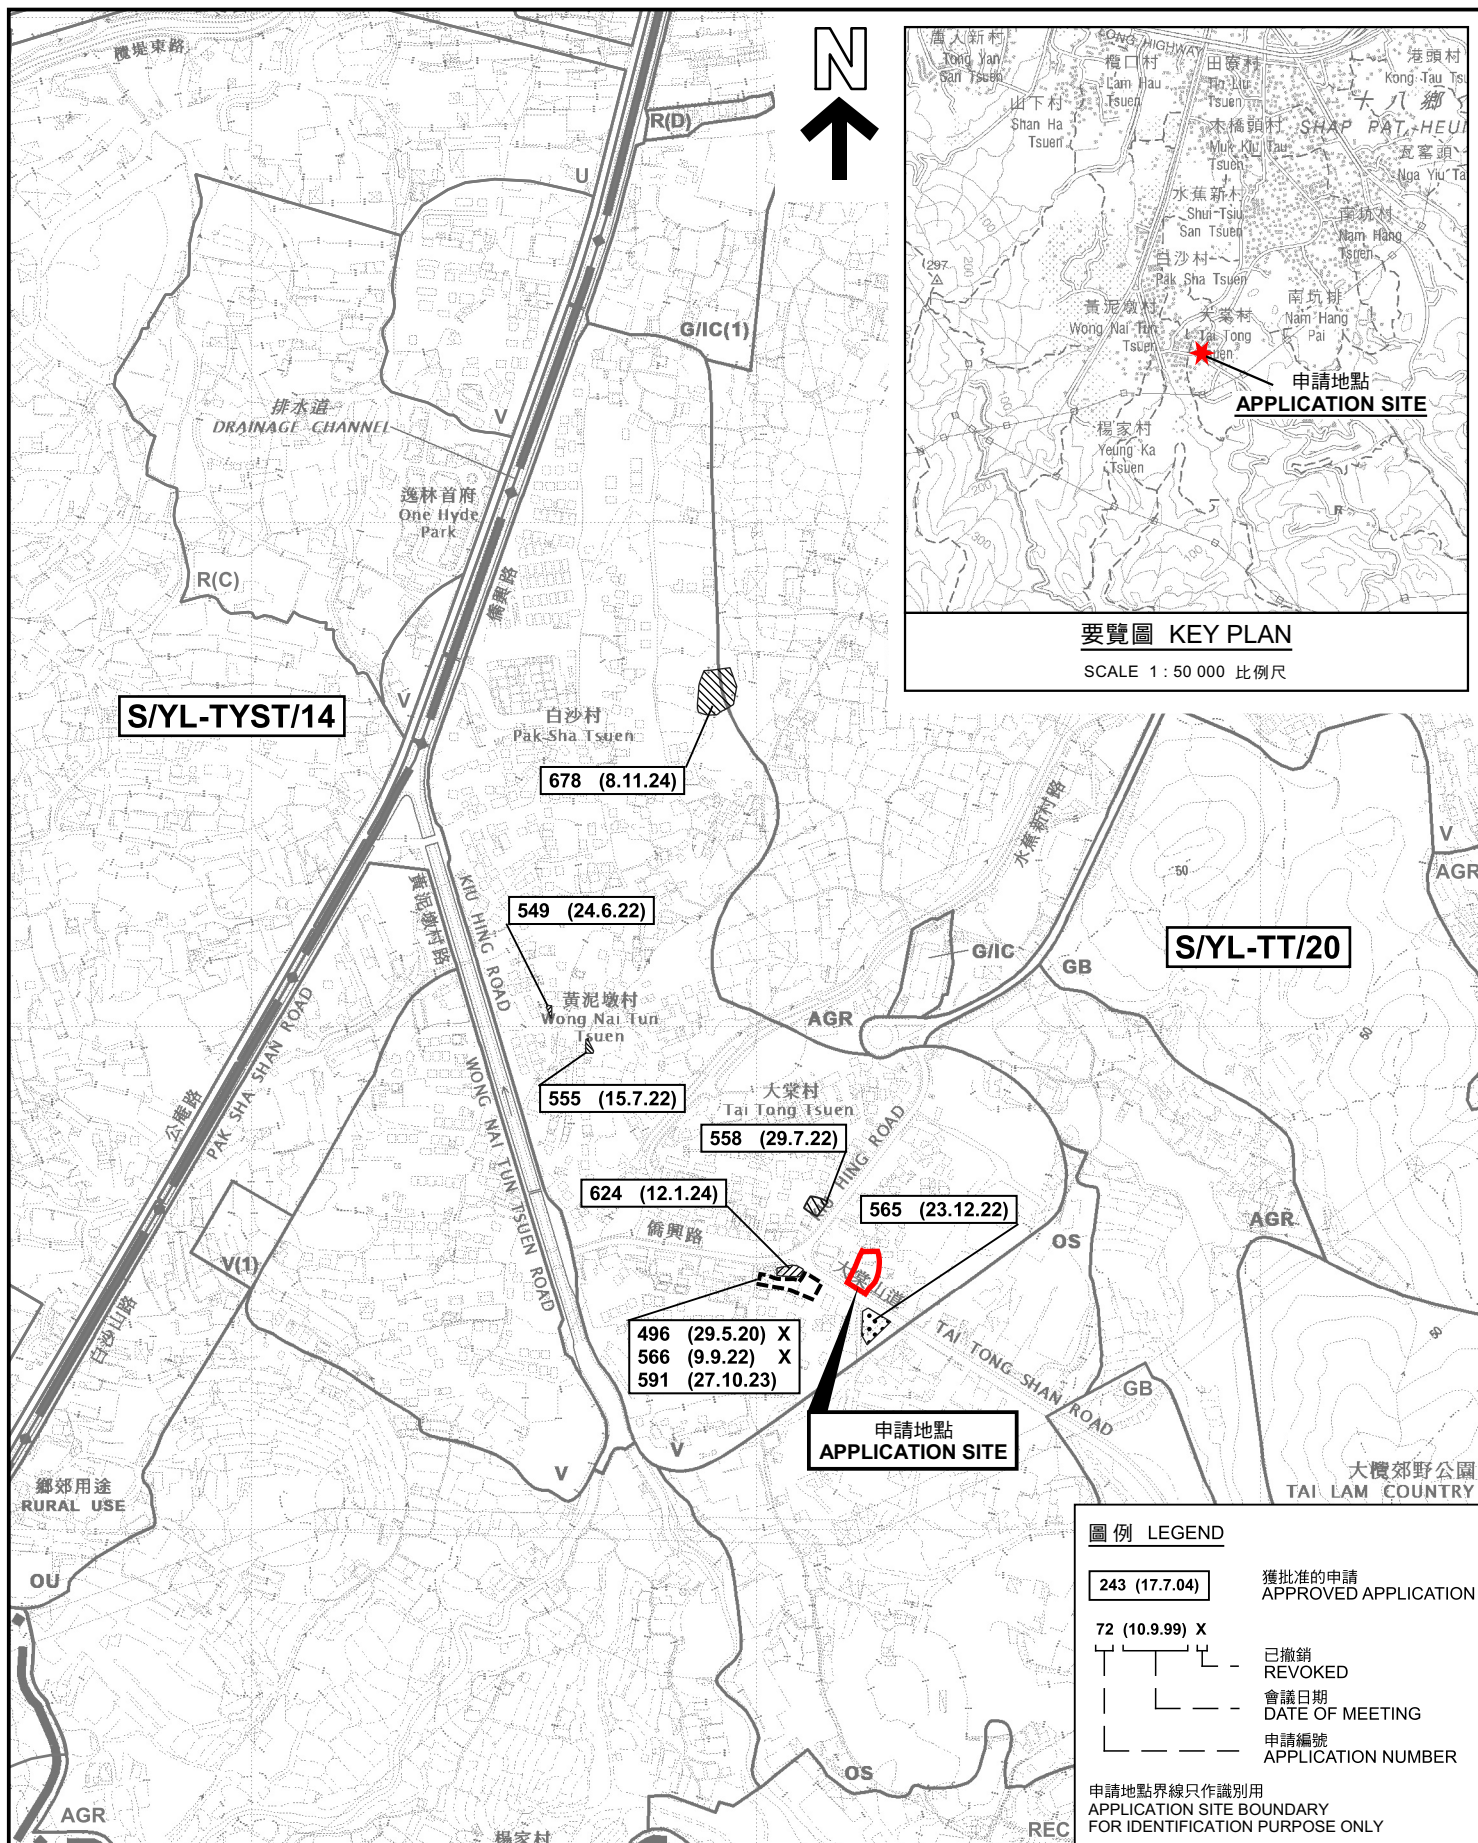


本摘要圖於2025年1月7日擬備，
所根據的資料為於2023年12月5日
核准的分區計劃大綱圖編號 S/YL-TT/20
EXTRACT PLAN PREPARED ON 7.1.2025
BASED ON OUTLINE ZONING PLAN No.
S/YL-TT/20 APPROVED ON 5.12.2023

位置圖及同類申請 LOCATION PLAN WITH SIMILAR APPLICATIONS

擬議臨時商店及服務行業(為期3年)
元朗大棠大棠山道丈量約份第117約地段第1298號餘段(部分)和毗連政府土地
PROPOSED TEMPORARY SHOP AND SERVICES
FOR A PERIOD OF 3 YEARS
LOT 1298 RP (PART) IN D.D.117 AND ADJOINING GOVERNMENT LAND,
TAI TONG SHAN ROAD, TAI TONG, YUEN LONG

SCALE 1 : 7 500 比例尺

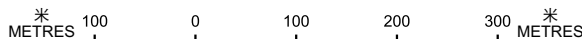


規劃署
PLANNING
DEPARTMENT



參考編號
REFERENCE No.
A/YL-TT/679

PLAN
A-1a

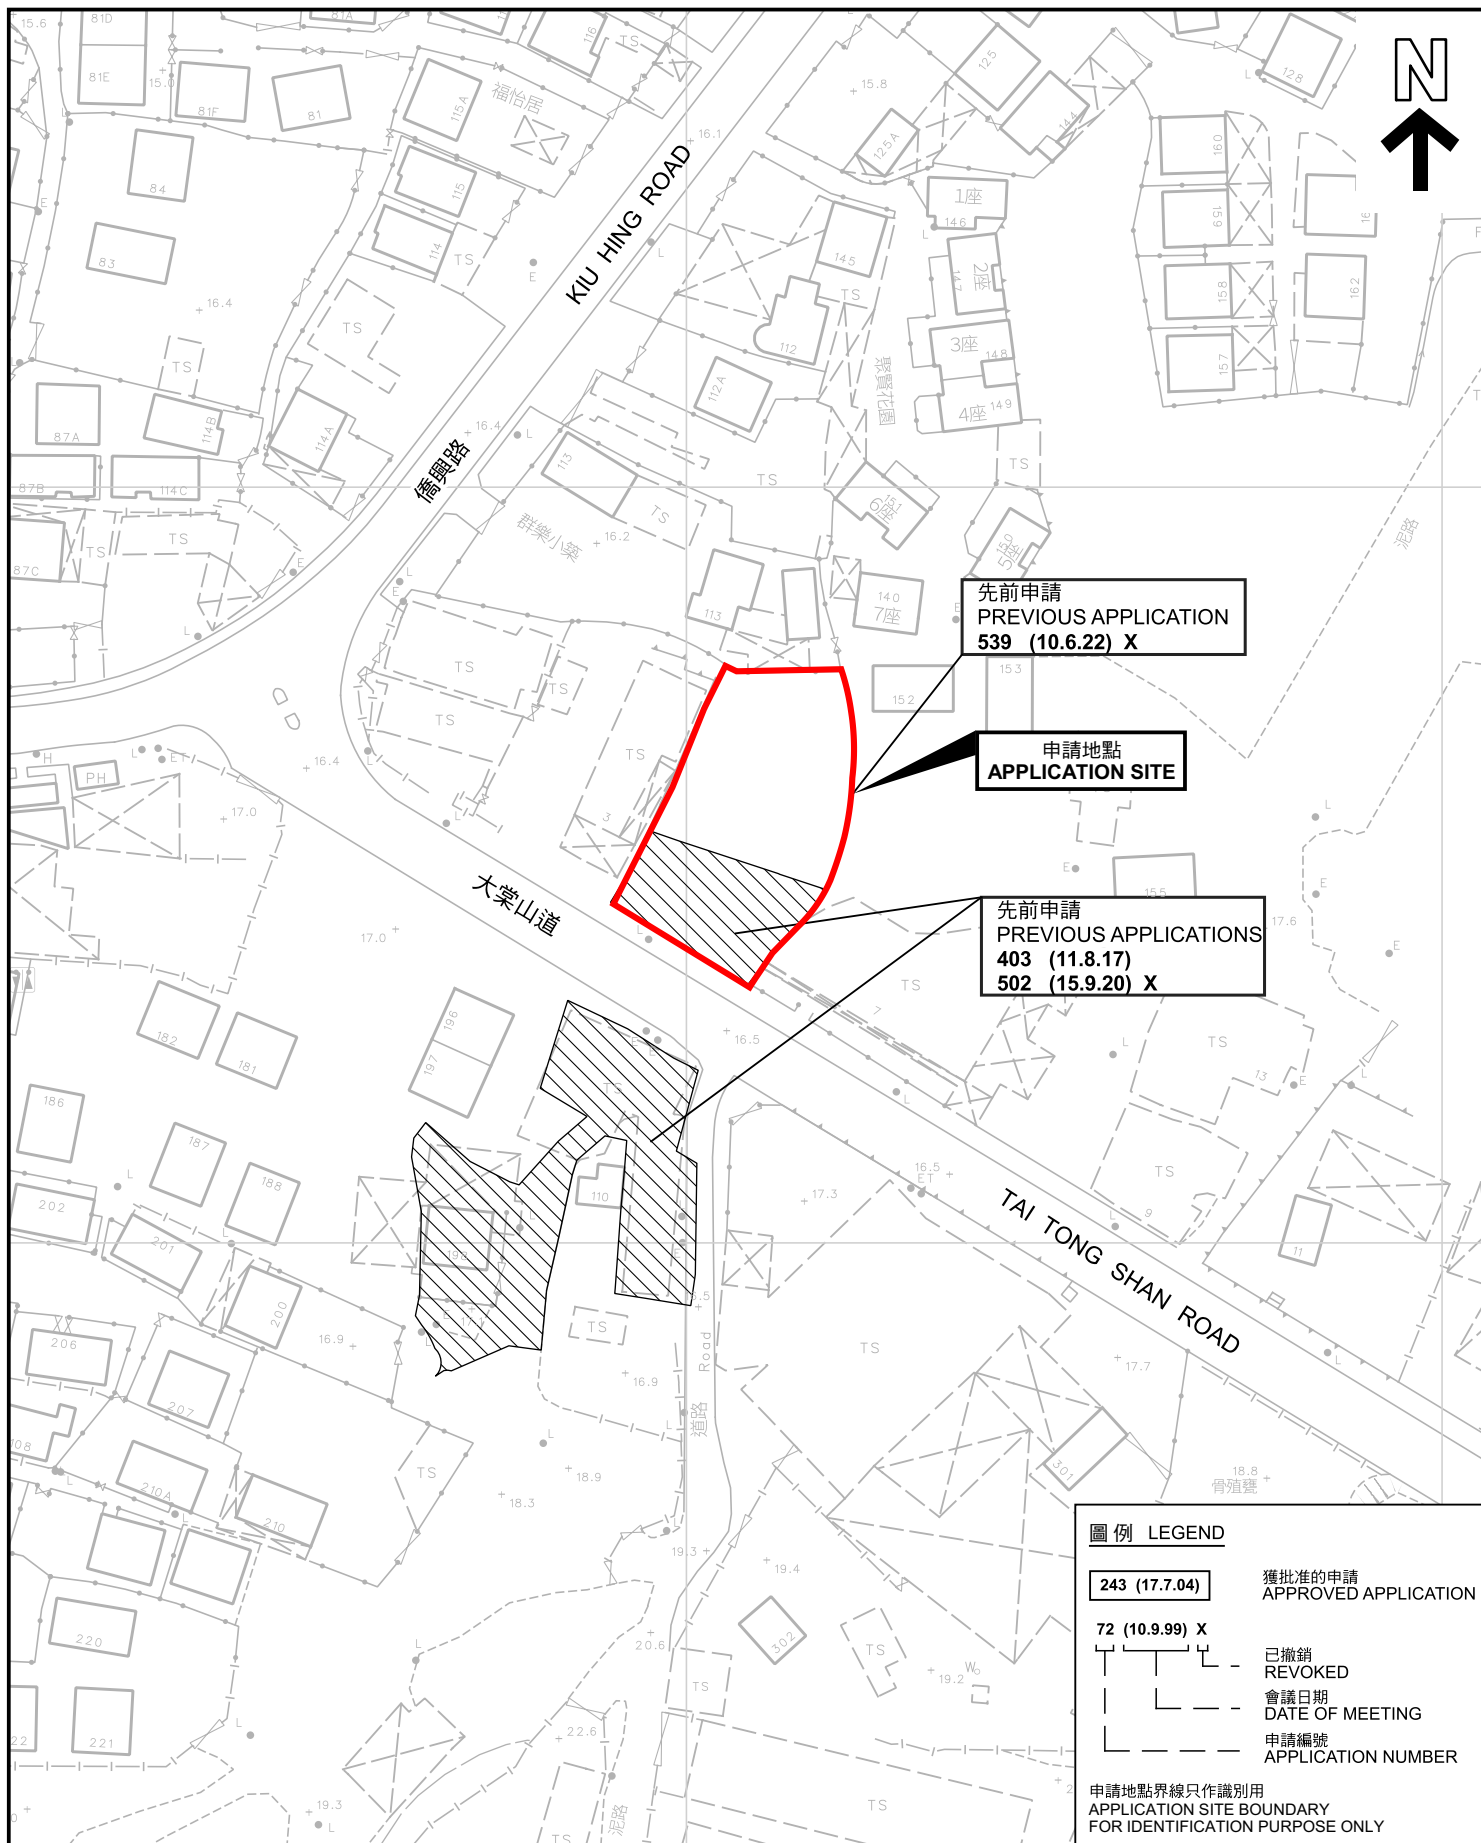

先前申請圖 PREVIOUS APPLICATIONS PLAN

擬議臨時商店及服務行業(為期3年)
元朗大棠大棠山道丈量約份第117約地段第1298號餘段(部分)和毗連政府土地
PROPOSED TEMPORARY SHOP AND SERVICES
FOR A PERIOD OF 3 YEARS
LOT 1298 RP (PART) IN D.D. 117 AND ADJOINING GOVERNMENT LAND,
TAI TONG SHAN ROAD, TAI TONG, YUEN LONG

SCALE 1:1 000 比例尺
米 20 0 20 40 米
METRES


規 劃 署
PLANNING
DEPARTMENT



參考編號
REFERENCE No.
A/YL-TT/679

圖 PLAN
A-1b

本摘要圖於2025年1月8日擬備，所根據的資料為測量圖編號 6-NW-24B
EXTRACT PLAN PREPARED ON 8.1.2025
BASED ON SURVEY SHEET No.
6-NW-24B

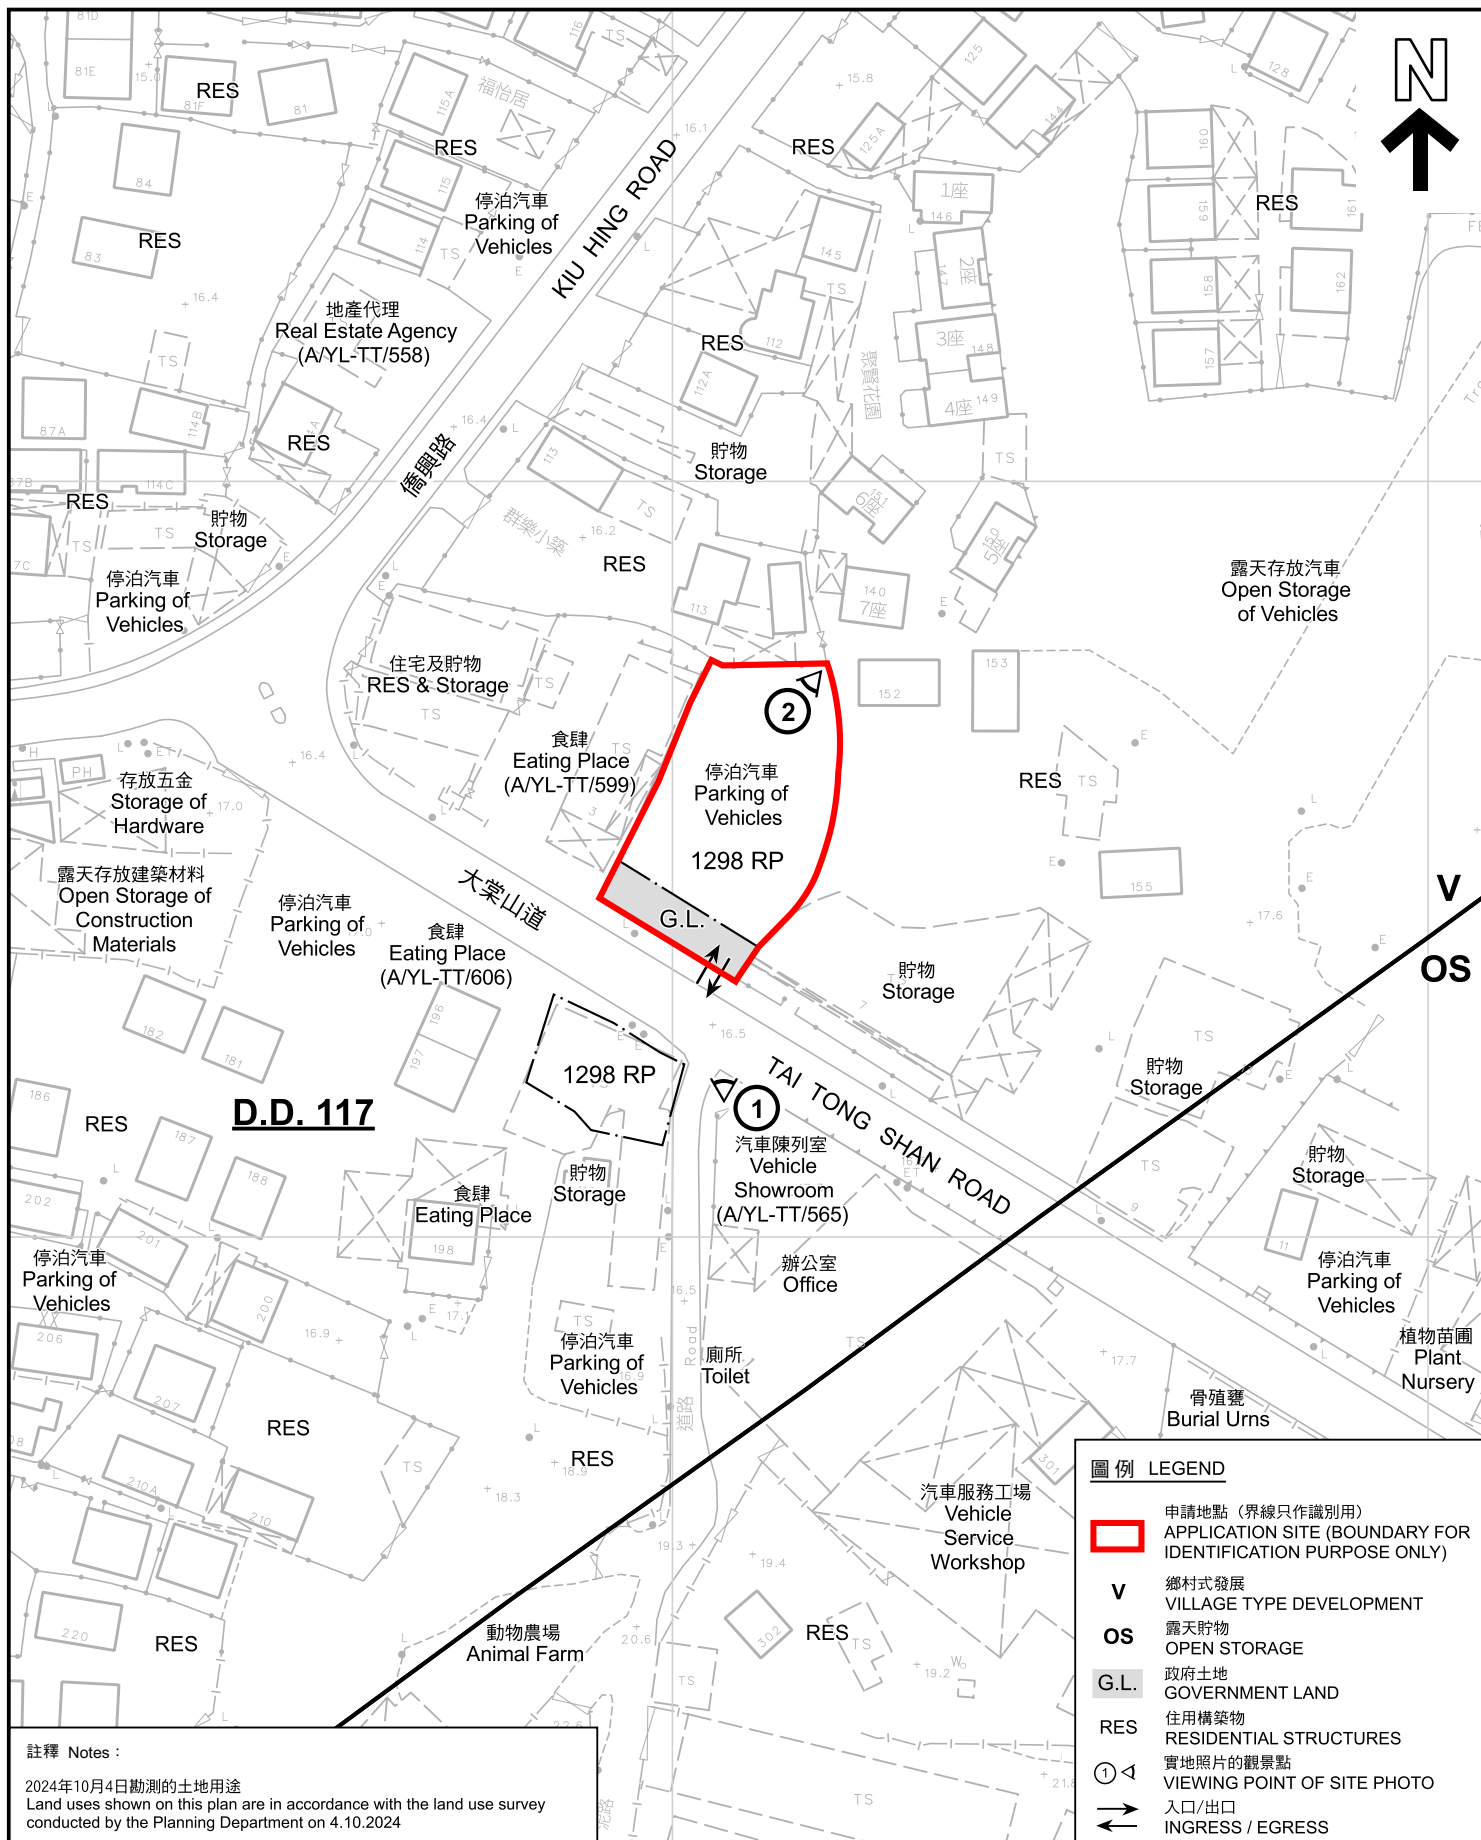

註釋 Notes :

2024年10月4日勘測的土地用途
Land uses shown on this plan are in accordance with the land use survey conducted by the Planning Department on 4.10.2024

本摘要圖於2025年1月8日擬備，所根據的資料為測量圖編號 6-NW-24B
EXTRACT PLAN PREPARED ON 8.1.2025 BASED ON SURVEY SHEET No. 6-NW-24B

平面圖 SITE PLAN

擬議臨時商店及服務行業(為期3年)
元朗大棠大棠山道丈量約份第117約地段第1298號餘段(部分)和毗連政府土地
PROPOSED TEMPORARY SHOP AND SERVICES FOR A PERIOD OF 3 YEARS
LOT 1298 RP (PART) IN D.D. 117 AND ADJOINING GOVERNMENT LAND, TAI TONG SHAN ROAD, TAI TONG, YUEN LONG


SCALE 1 : 1 000 比例尺
米 20 0 20 40 米
METRES

規劃署
PLANNING
DEPARTMENT



參考編號
REFERENCE No.
A/YL-TT/679

圖 PLAN
A-2

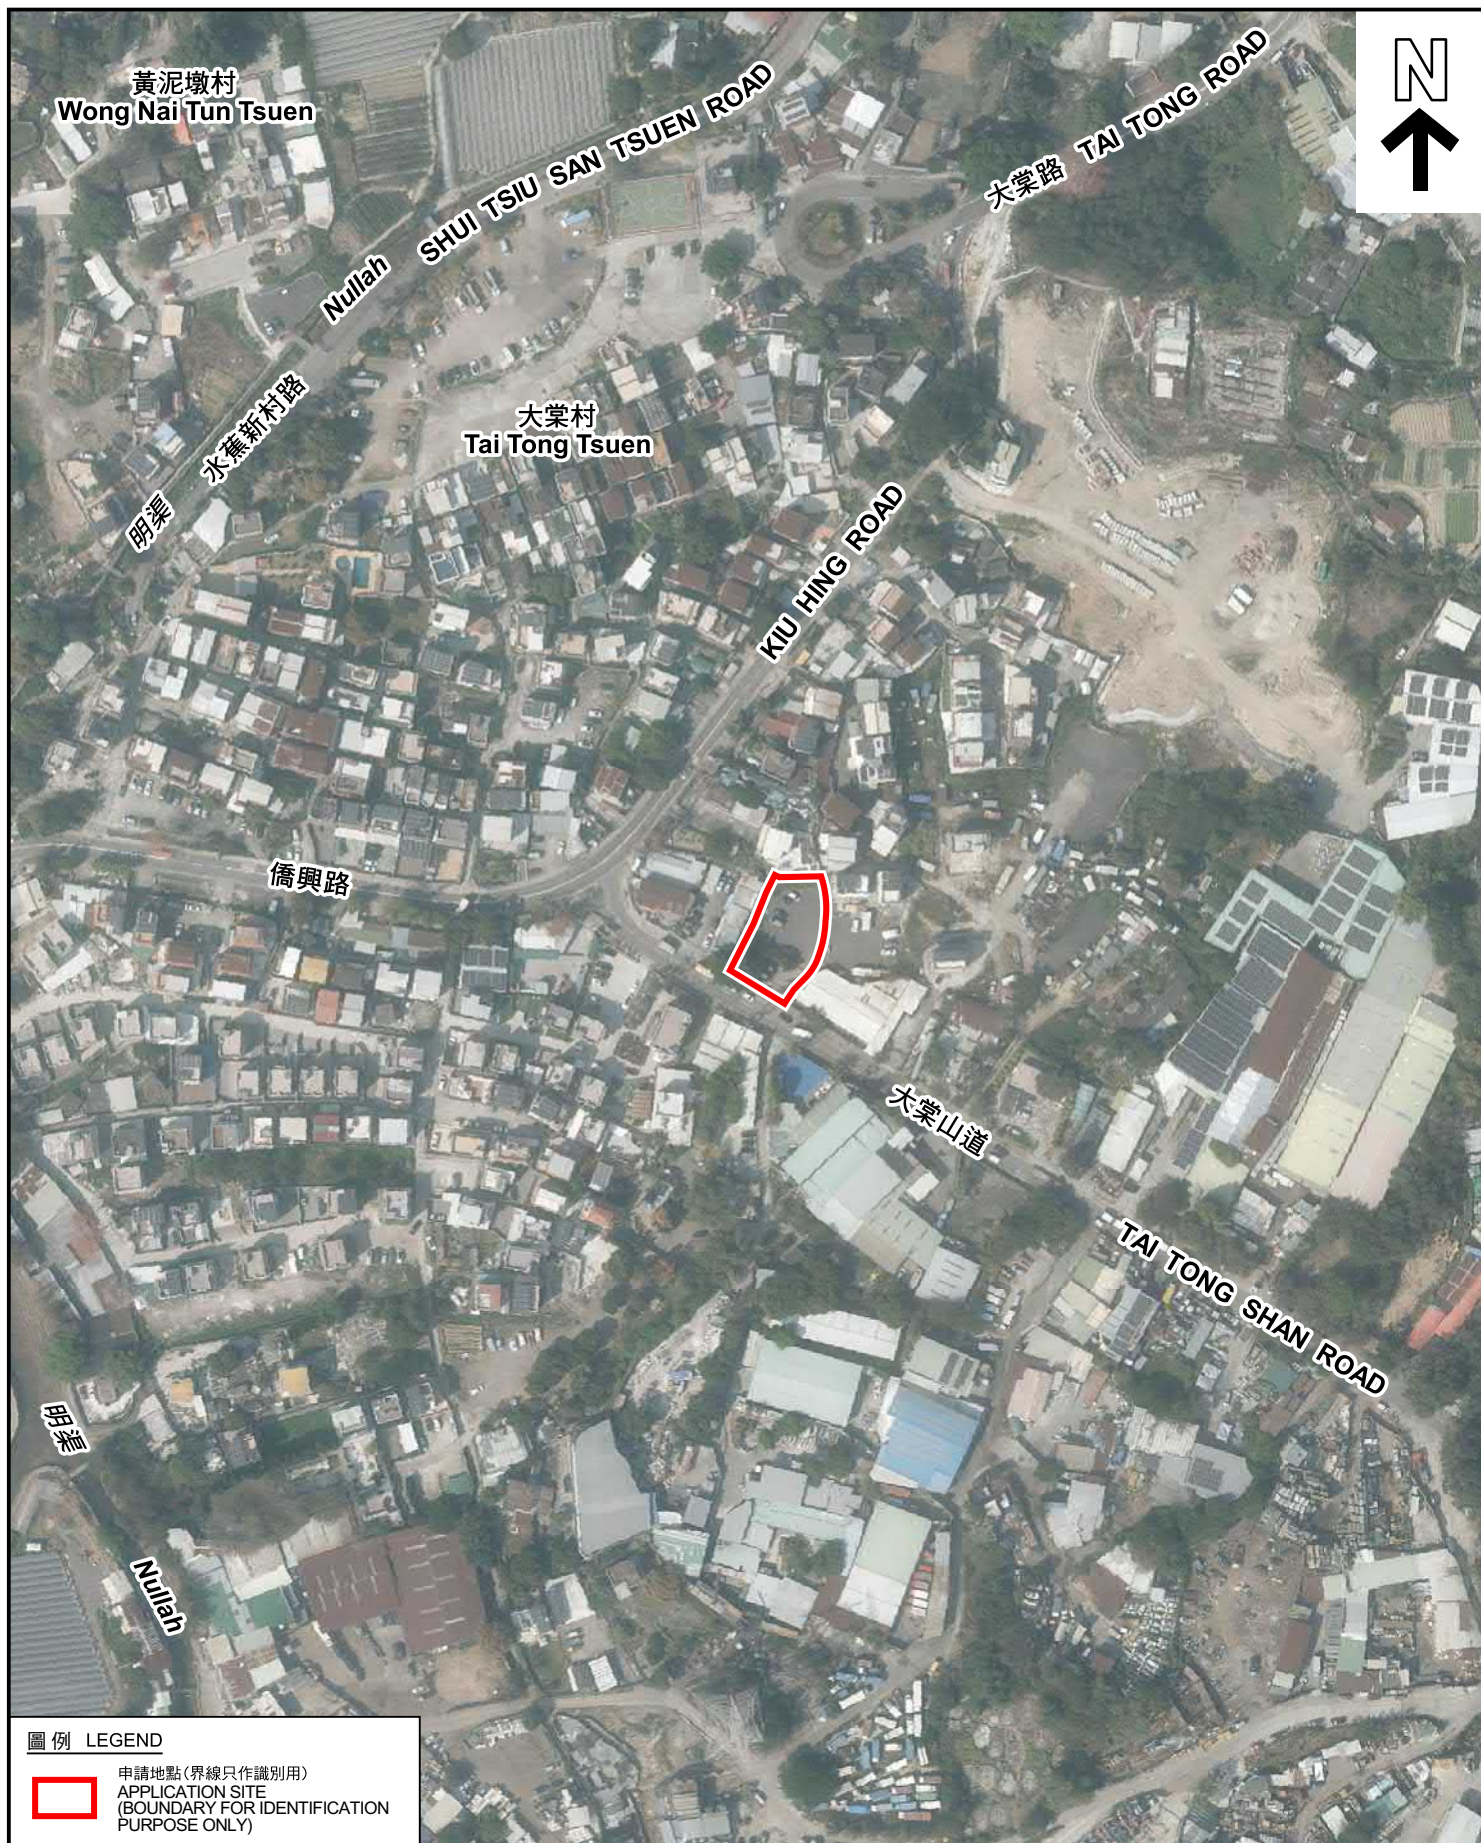

圖例 LEGEND



申請地點(界線只作識別用)
APPLICATION SITE
(BOUNDARY FOR IDENTIFICATION
PURPOSE ONLY)

本摘要圖於2025年1月8日擬備，所根據的資料為地政總署於2023年2月27日拍得的航攝照片編號 E191042C
EXTRACT PLAN PREPARED ON 8.1.2025
BASED ON AERIAL PHOTO No.
E191042C TAKEN ON 27.2.2023
BY LANDS DEPARTMENT

航攝照片 AERIAL PHOTO

擬議臨時商店及服務行業(為期3年)
元朗大棠大棠山道丈量約份第117約地段第1298號餘段(部分)和毗連政府土地
PROPOSED TEMPORARY SHOP AND SERVICES
FOR A PERIOD OF 3 YEARS
LOT 1298 RP (PART) IN D.D.117 AND ADJOINING GOVERNMENT LAND,
TAI TONG SHAN ROAD, TAI TONG, YUEN LONG

規劃署
PLANNING
DEPARTMENT



參考編號
REFERENCE No.
A/YL-TT/679

圖 PLAN
A-3



實地照片 SITE PHOTOS

擬議臨時商店及服務行業(為期3年)
元朗大棠大棠山道丈量約份第117約地段第1298號餘段(部分)和毗連政府土地
PROPOSED TEMPORARY SHOP AND SERVICES
FOR A PERIOD OF 3 YEARS
LOT 1298 RP (PART) IN D.D.117 AND ADJOINING GOVERNMENT LAND,
TAI TONG SHAN ROAD, TAI TONG, YUEN LONG

規劃署
PLANNING
DEPARTMENT



參考編號
REFERENCE No.
A/YL-TT/679

圖 PLAN
A-4

本圖於2025年1月8日擬備，所根據的
資料為攝於2024年10月4日的實地照片
PLAN PREPARED ON 8.1.2025
BASED ON SITE PHOTOS
TAKEN ON 4.10.2024