


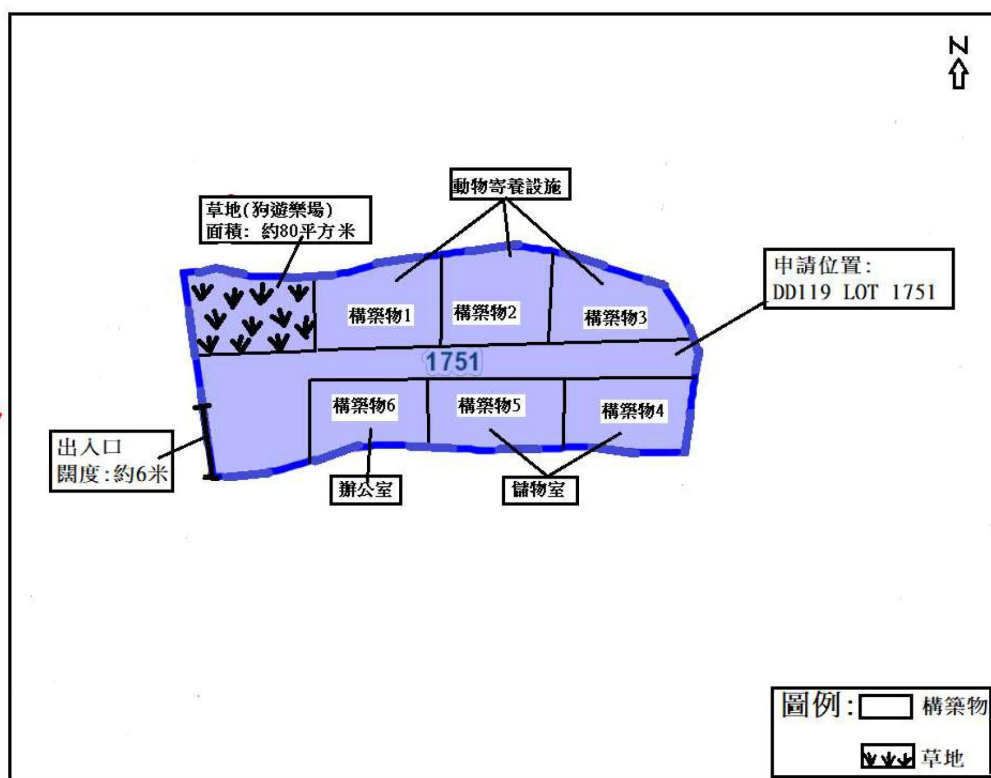

布局設計圖



構築物 1 : 動物寄養設施

面積 : 約 70 平方米

高度 : 約 5 米一層高

構築物 2 : 動物寄養設施

面積 : 約 70 平方米

高度 : 約 5 米一層高

構築物 3 : 動物寄養設施

面積 : 約 70 平方米

高度 : 約 5 米一層高

構築物 4 : 儲物室

面積 : 約 70 平方米

高度 : 約 5 米一層高

構築物 5 : 儲物室

面積 : 約 70 平方米


高度 : 約 5 米一層高

構築物 6 : 辦公室

面積 : 約 70 平方米

高度 : 約 5 米一層高


註: 場地內有約80平方米草地用作狗狗遊樂場

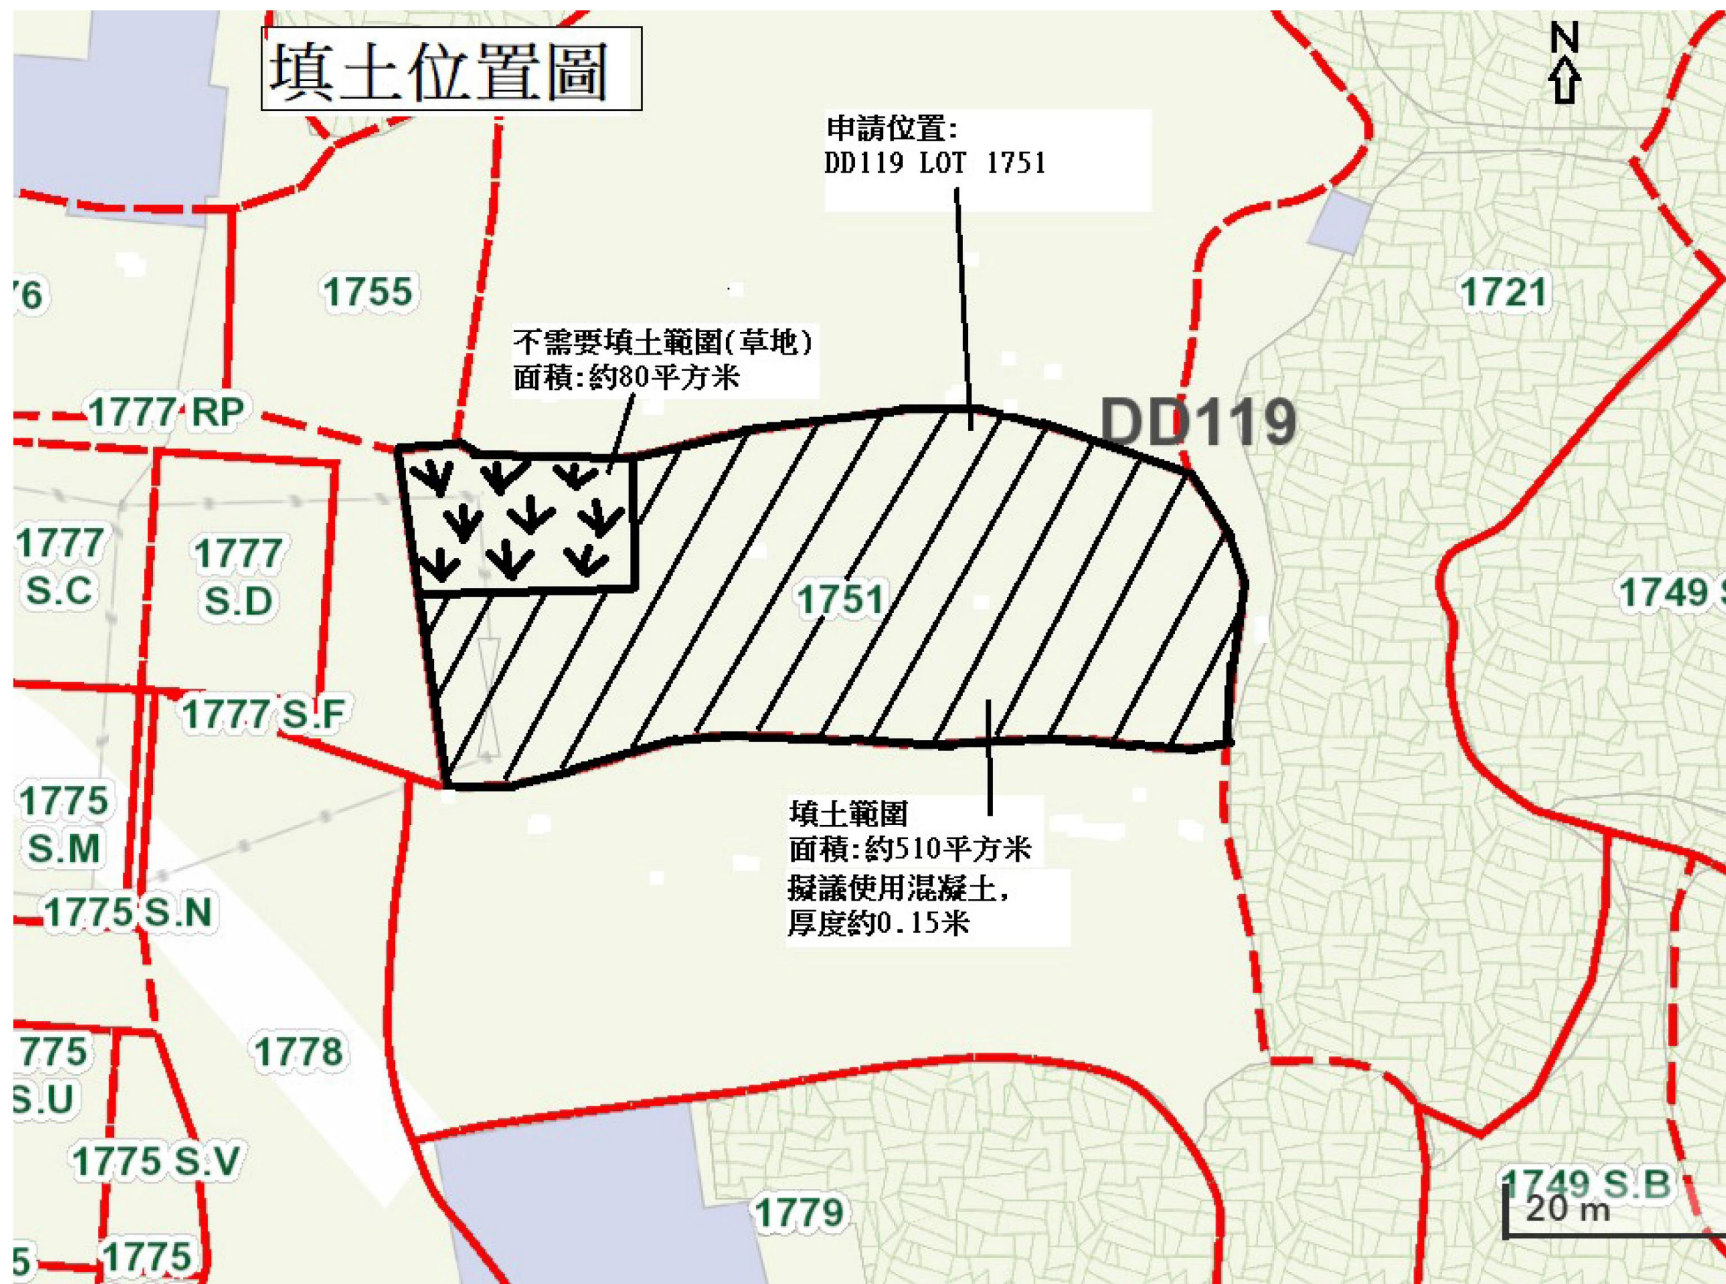

(摘錄自申請人於 5.12.2024 呈交的申請書)
(Extract from Applicant's
Submission of 5.12.2024)

參考編號
REFERENCE No.
A/YL-TT/684

繪圖 DRAWING
A-3

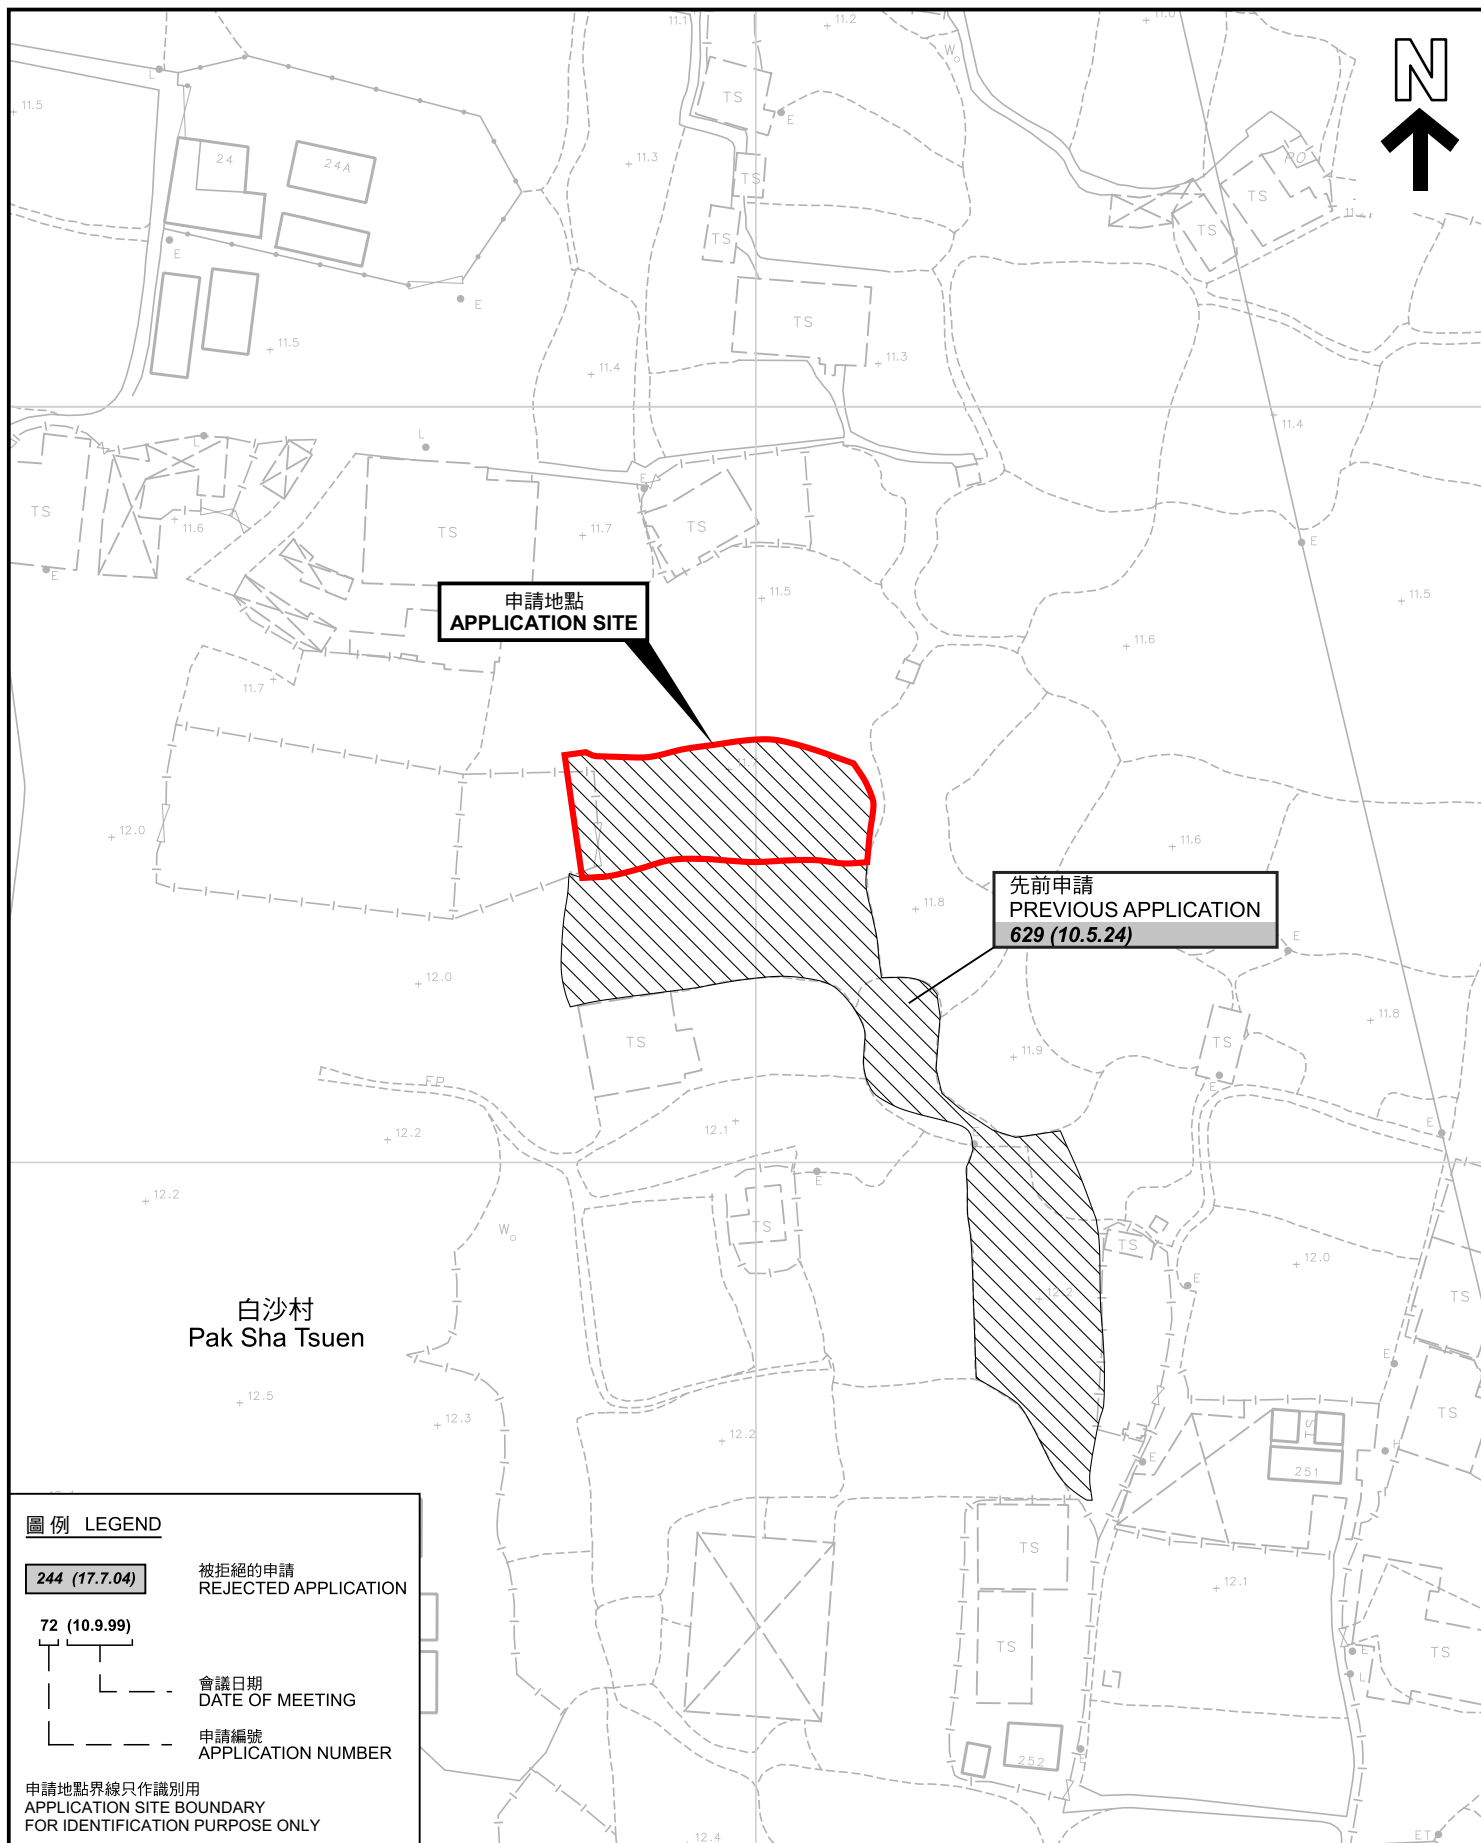

先前申請圖 PREVIOUS APPLICATION PLAN

擬議臨時動物寄養所連附屬設施(為期5年)及相關填土工程
元朗大棠丈量約份第119約地段第1751號
PROPOSED TEMPORARY ANIMAL BOARDING ESTABLISHMENT
WITH ANCILLARY FACILITIES FOR A PERIOD OF 5 YEARS
AND ASSOCIATED FILLING OF LAND
LOT 1751 IN D.D. 119, TAI TONG, YUEN LONG

SCALE 1:1 000 比例尺
米 20 0 20 40 米
METRES


規劃署
PLANNING
DEPARTMENT



參考編號
REFERENCE No.
A/YL-TT/684

圖 PLAN
A-1b

本摘要圖於2025年3月17日擬備，所根據的
資料為測量圖編號 6-NW-19D
EXTRACT PLAN PREPARED ON 17.3.2025
BASED ON SURVEY SHEET No.
6-NW-19D

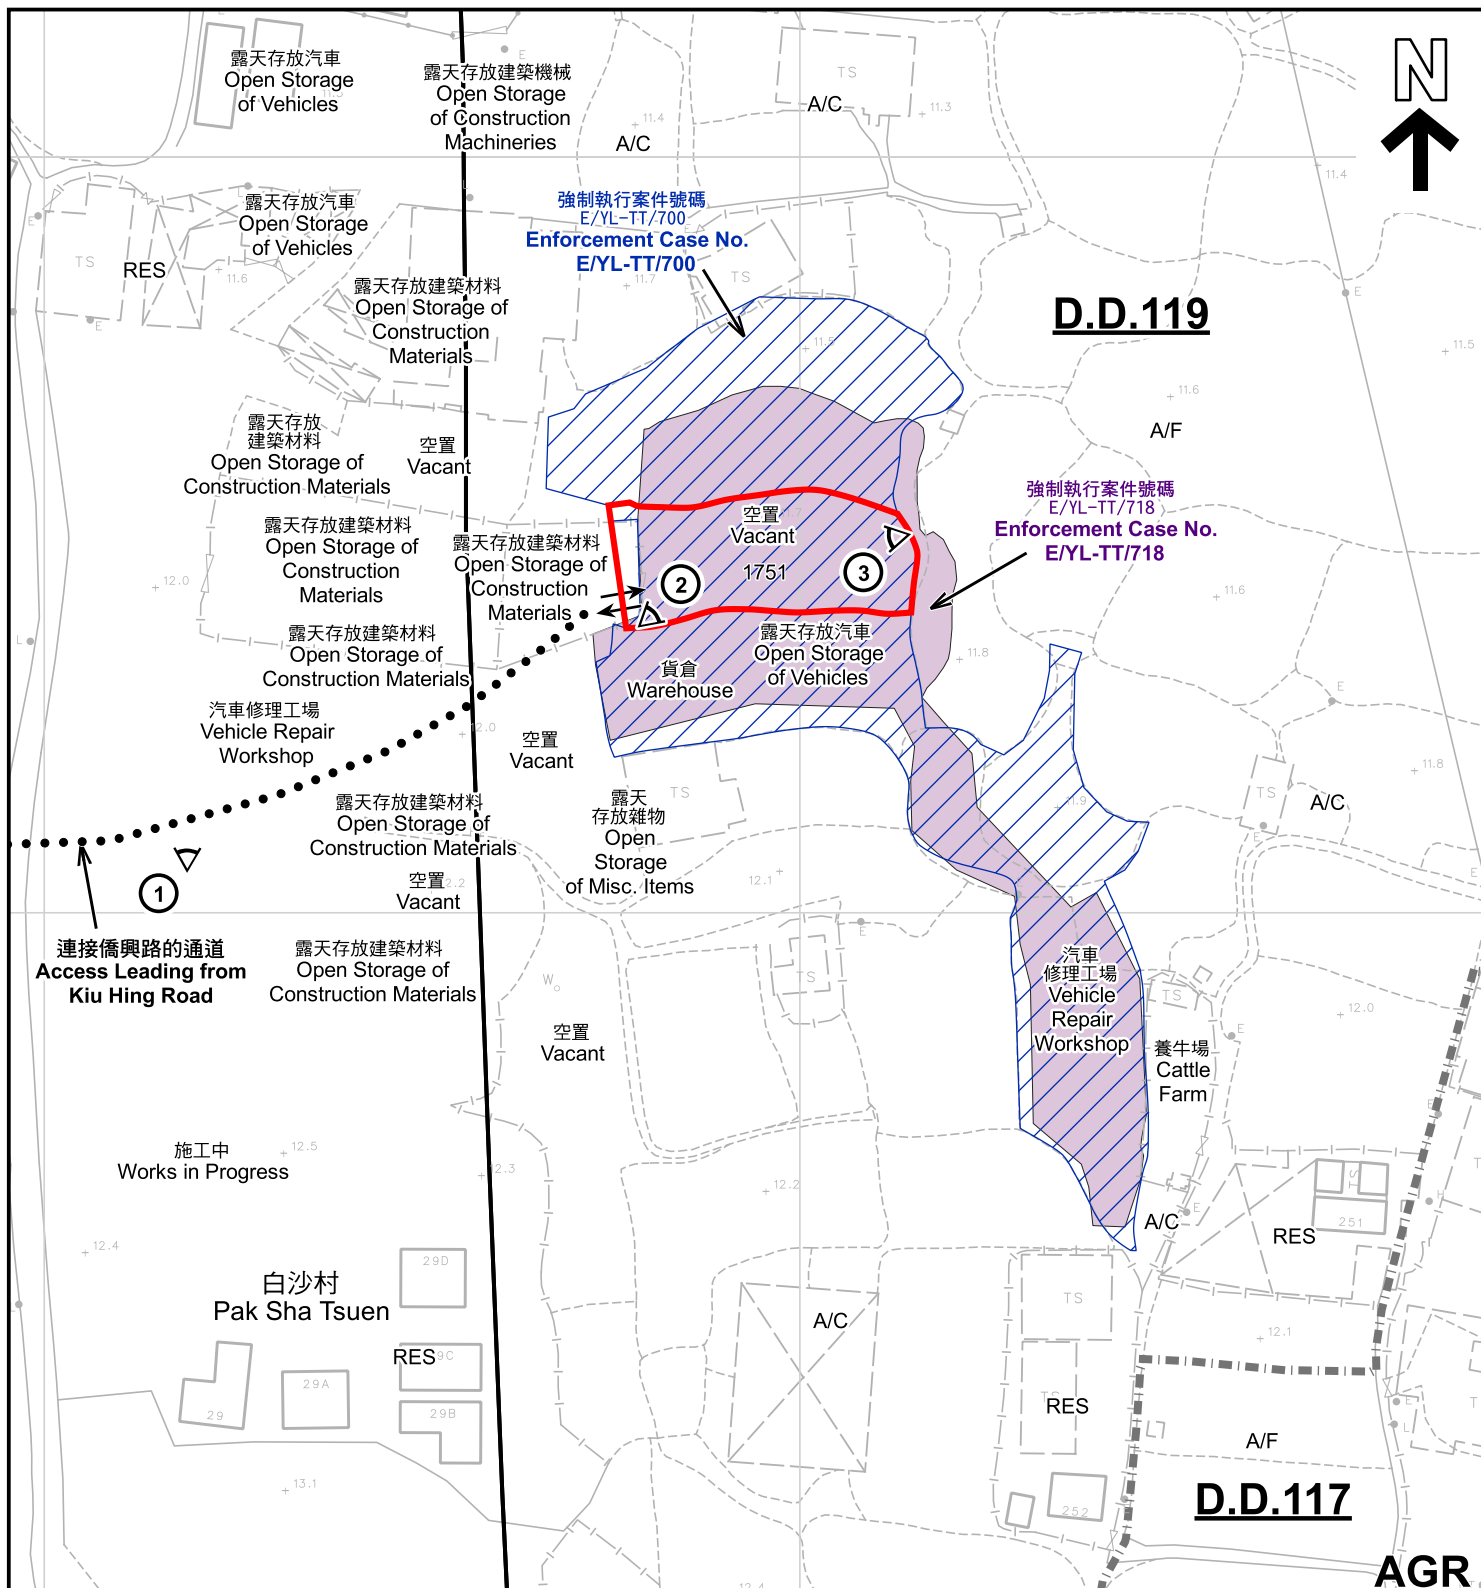

註釋 Notes :

2024年12月27日勘測的土地用途
Land uses shown on this plan are in accordance with the land use survey conducted by the Planning Department on 27.12.2024

圖例 LEGEND

- 申請地點 (界線只作識別用)
APPLICATION SITE (BOUNDARY FOR IDENTIFICATION PURPOSE ONLY)
- V 鄉村式發展
VILLAGE TYPE DEVELOPMENT
- AGR 農業
AGRICULTURE
- RES 住用建築物
RESIDENTIAL STRUCTURES

- A/F 休耕農地
FALLOW AGRICULTURAL LAND
- A/C 常耕農地
CULTIVATED AGRICULTURAL LAND
- ① 實地照片的觀景點
VIEWING POINT OF SITE PHOTO
- ↔ 入口/出口
INGRESS / EGRESS
- 丈量約份界線
D.D. BOUNDARY

平面圖 SITE PLAN

擬議臨時動物寄養所連附屬設施(為期5年)及相關填土工程
元朗大棠丈量約份第119約地段第1751號
PROPOSED TEMPORARY ANIMAL BOARDING ESTABLISHMENT
WITH ANCILLARY FACILITIES FOR A PERIOD OF 5 YEARS
AND ASSOCIATED FILLING OF LAND
LOT 1751 IN D.D. 119, TAI TONG, YUEN LONG

SCALE 1:1 000 比例尺


米 20 0 20 40 米
METRES

規劃署
PLANNING
DEPARTMENT



參考編號
REFERENCE No.
A/YL-TT/684

圖 PLAN
A-2

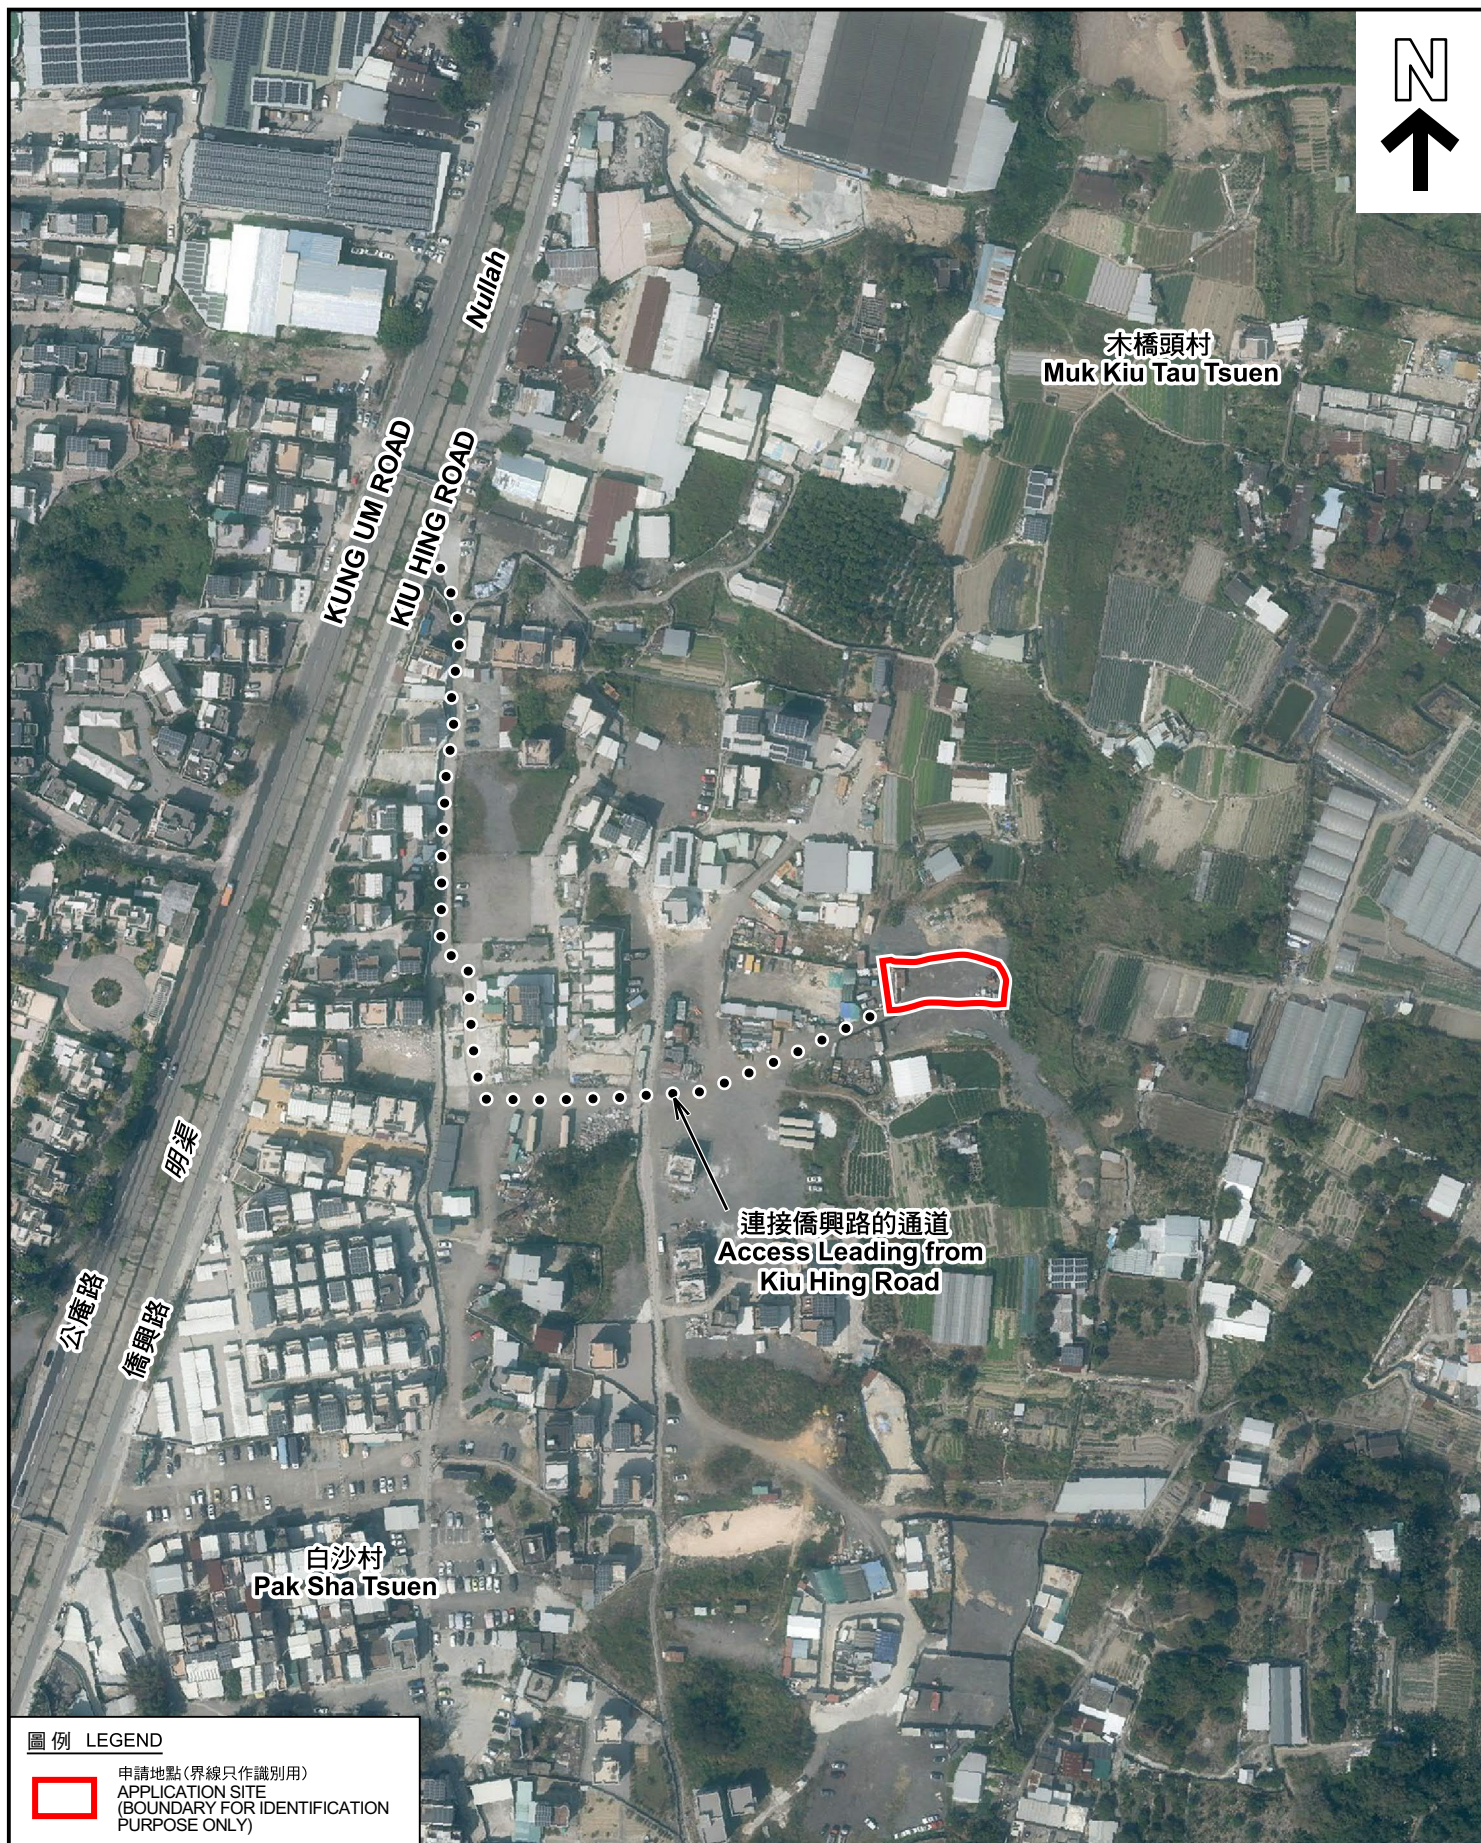

圖例 LEGEND



申請地點(界線只作識別用)
APPLICATION SITE
(BOUNDARY FOR IDENTIFICATION
PURPOSE ONLY)

本摘要圖於2025年3月17日擬備，所根據
的資料為地政總署於2023年2月27日拍得
的航攝照片編號 E190282C
EXTRACT PLAN PREPARED ON 17.3.2025
BASED ON AERIAL PHOTO No.
E190282C TAKEN ON 27.2.2023
BY LANDS DEPARTMENT

航攝照片 AERIAL PHOTO

擬議臨時動物寄養所連附屬設施(為期5年)及相關填土工程
元朗大棠丈量約份第119約地段第1751號
PROPOSED TEMPORARY ANIMAL BOARDING ESTABLISHMENT
WITH ANCILLARY FACILITIES FOR A PERIOD OF 5 YEARS
AND ASSOCIATED FILLING OF LAND
LOT 1751 IN D.D. 119, TAI TONG, YUEN LONG

規劃署
PLANNING
DEPARTMENT



參考編號
REFERENCE No.
A/YL-TT/684

圖 PLAN
A-3



實地照片 SITE PHOTOS

擬議臨時動物寄養所連附屬設施(為期5年)及相關填土工程
元朗大棠丈量約份第119約地段第1751號
PROPOSED TEMPORARY ANIMAL BOARDING ESTABLISHMENT
WITH ANCILLARY FACILITIES FOR A PERIOD OF 5 YEARS
AND ASSOCIATED FILLING OF LAND
LOT 1751 IN D.D. 119, TAI TONG, YUEN LONG

規 劃 署
PLANNING
DEPARTMENT



參考編號
REFERENCE No.
A/YL-TT/684

圖 PLAN
A-4

本圖於2025年3月17日擬備，所根據的
資料為攝於2024年12月13日的實地照片
PLAN PREPARED ON 17.3.2025
BASED ON SITE PHOTOS
TAKEN ON 13.12.2024