



布局設計圖

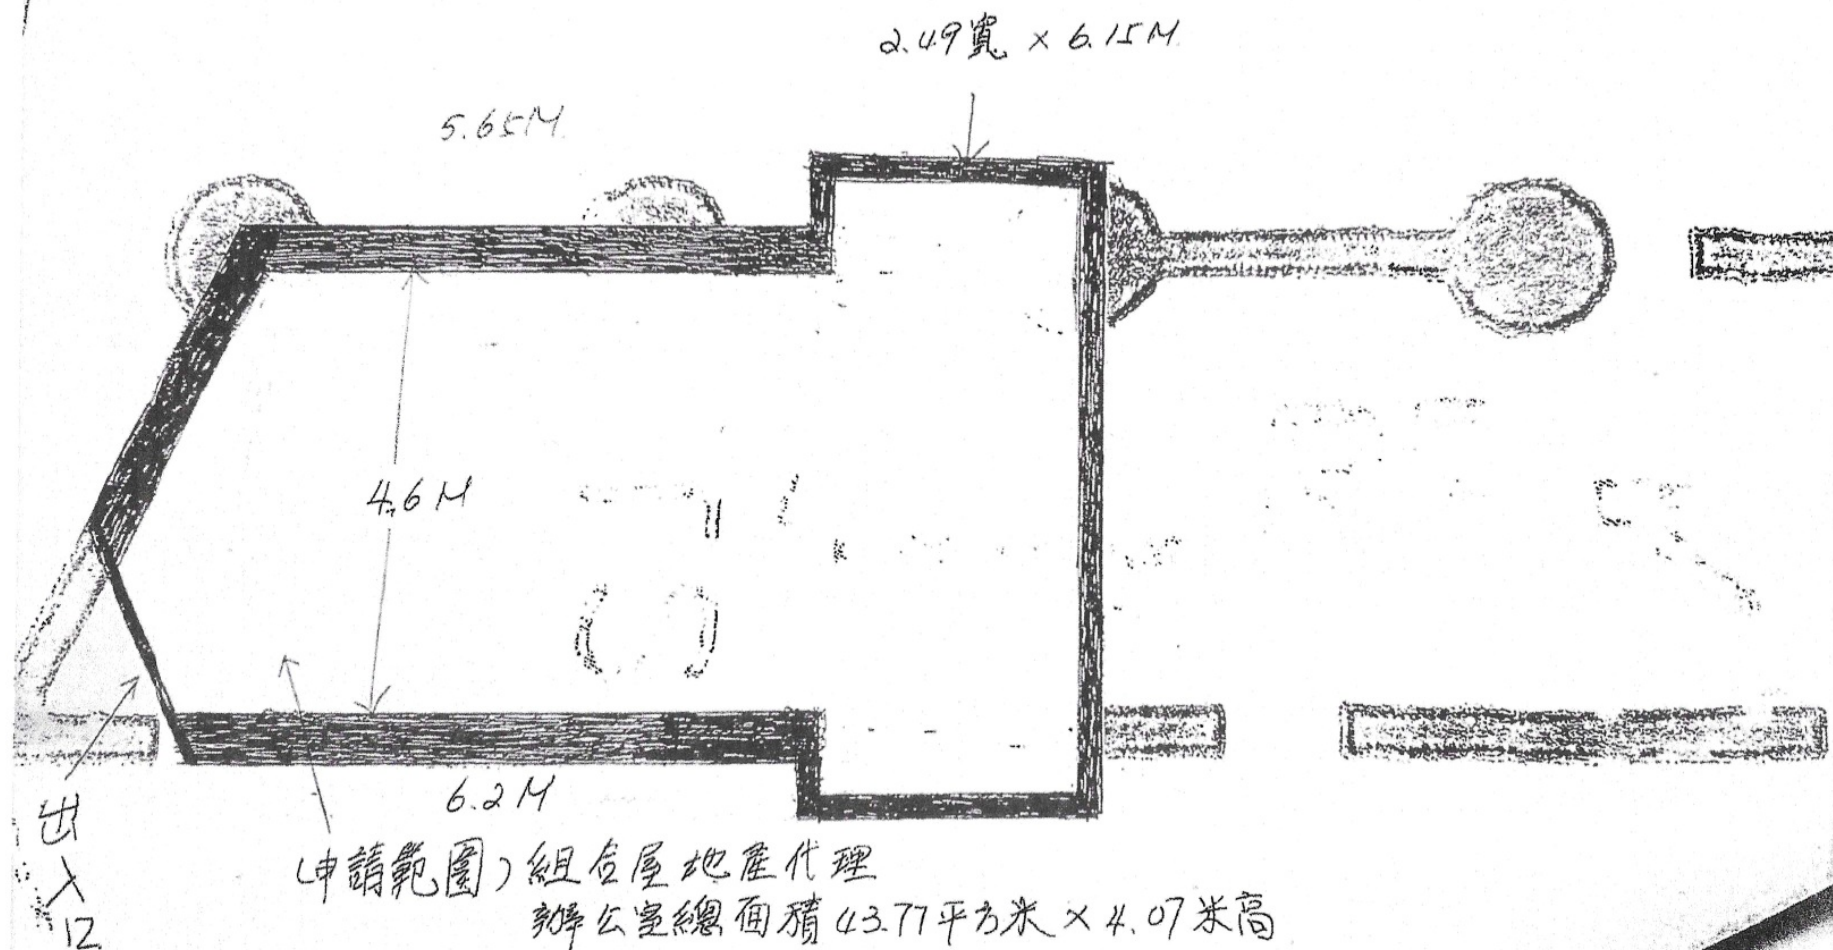

(摘錄自申請人於 12. 12. 2024 呈交的申請書)
(Extract from Applicant's
Submission of 12.12.2024)

參考編號
REFERENCE No.
A/YL-TT/686

繪圖 DRAWING
A-1

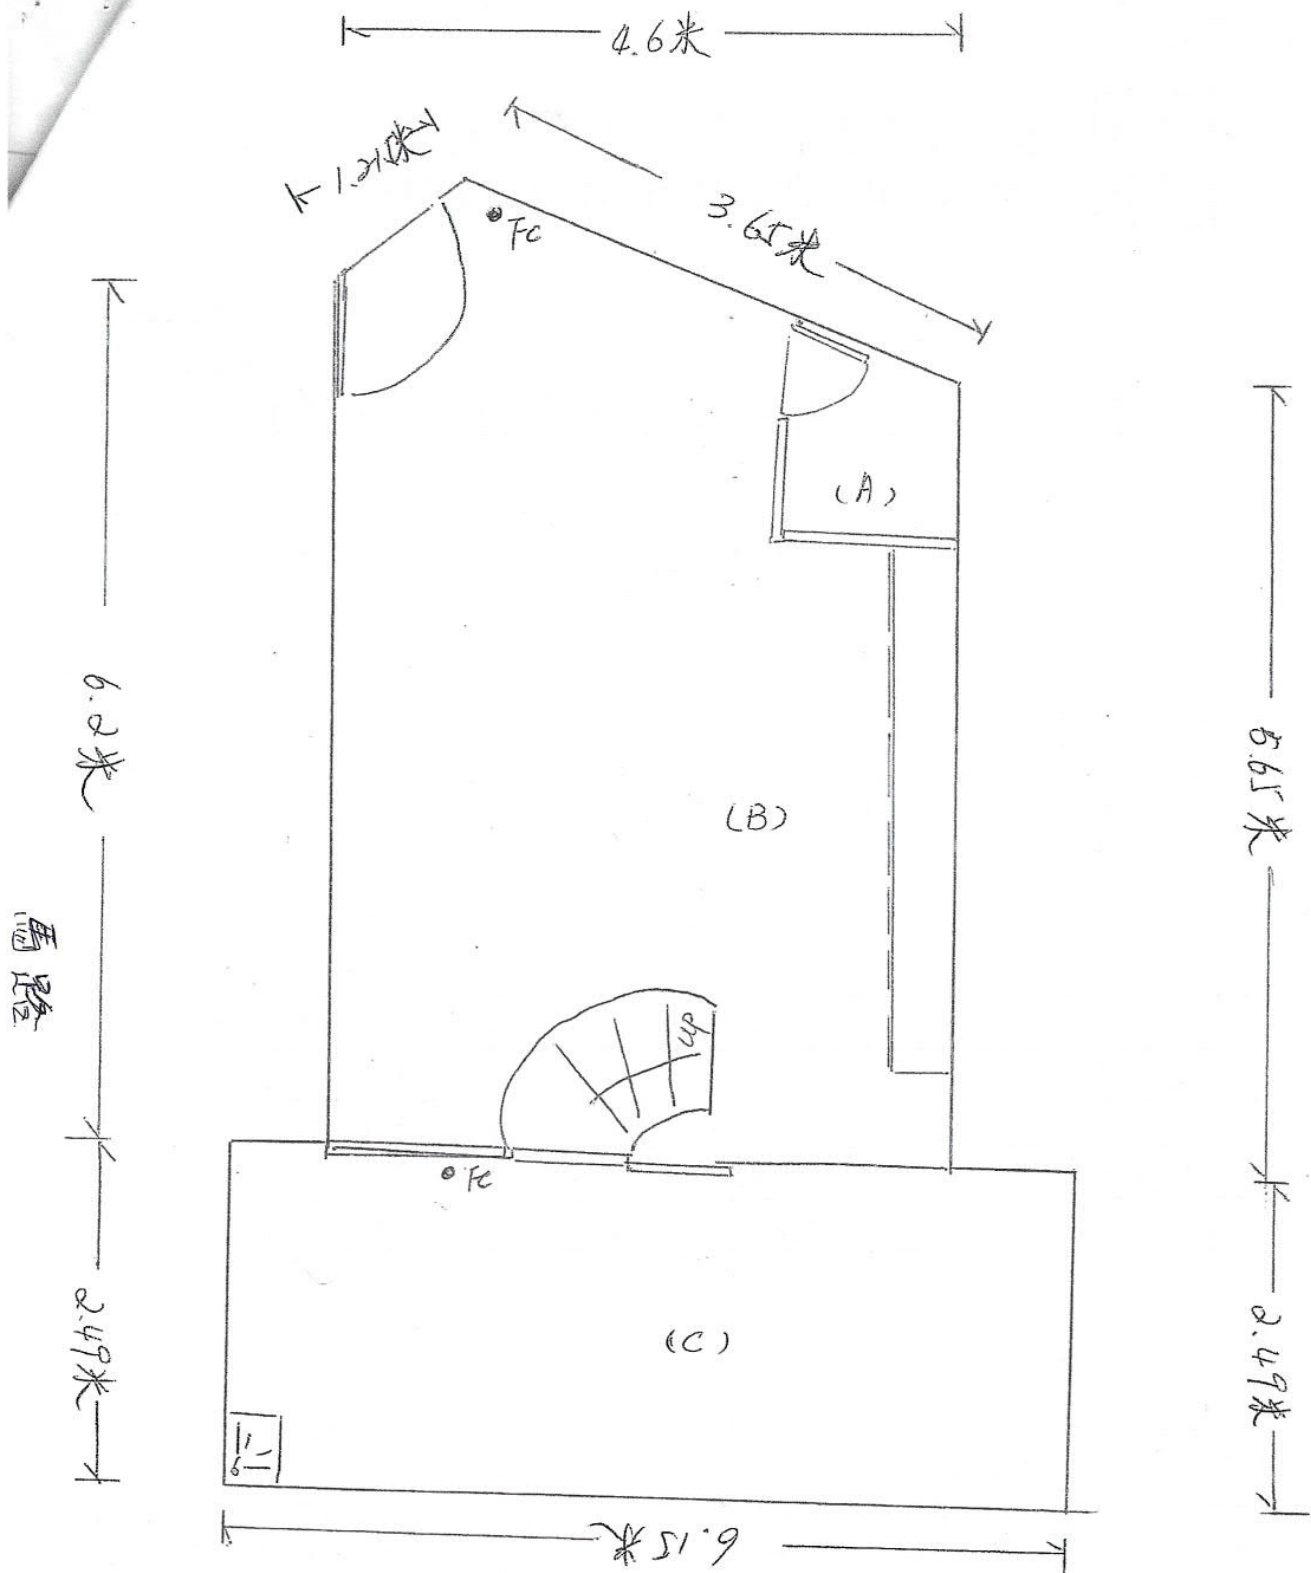


FC 干粉劑
滅火筒

SCALE 1:200

DD116 Lot 4888 RP = 元朗大棠道深涌村 20 下號

消防平面圖

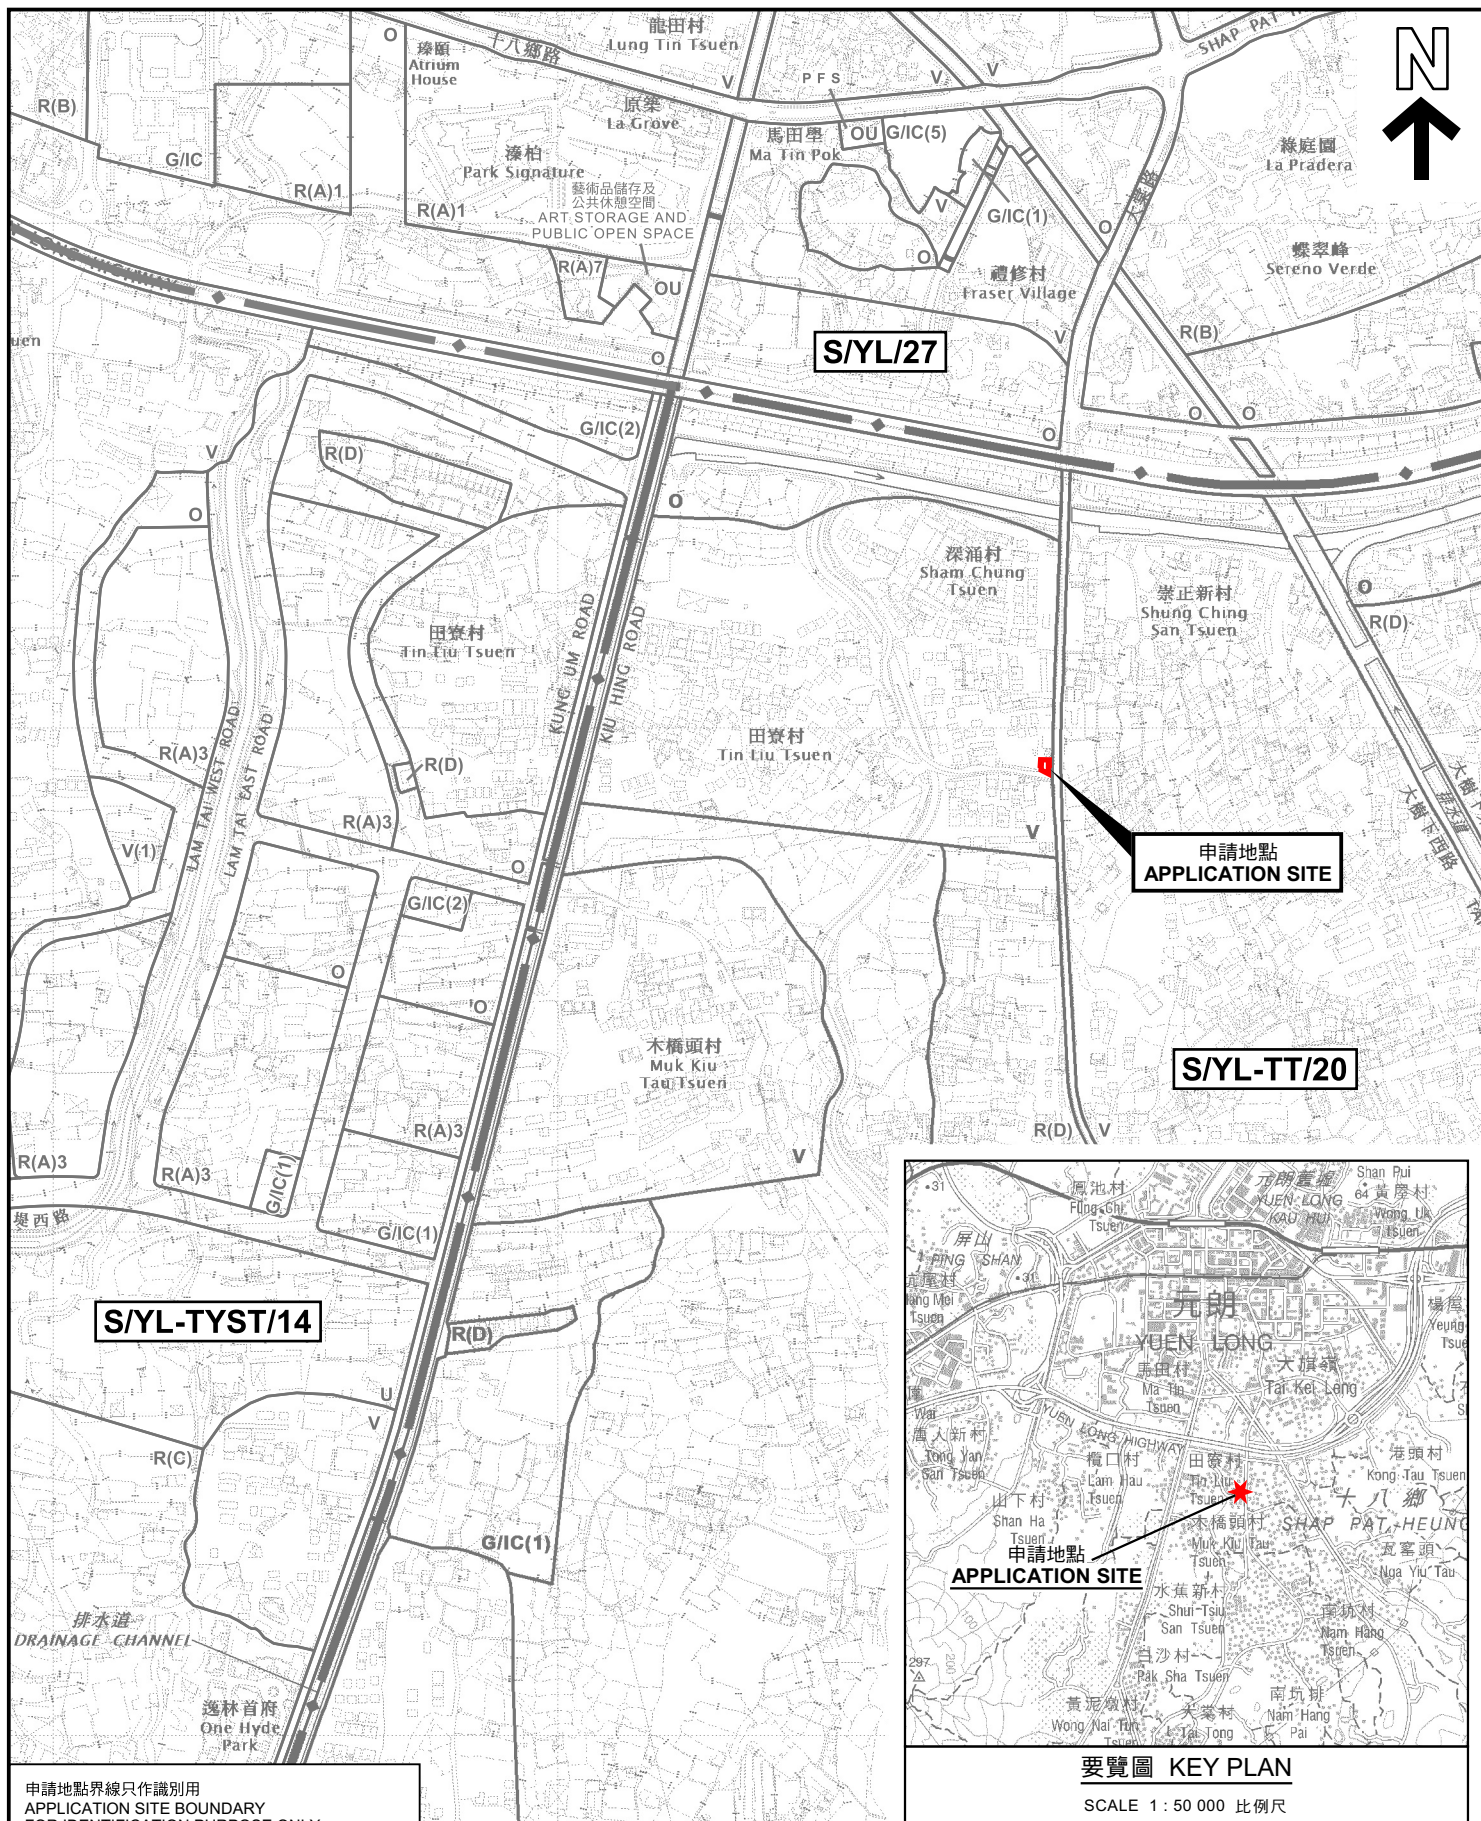

申請地點界線只作識別用
APPLICATION SITE BOUNDARY
FOR IDENTIFICATION PURPOSE ONLY

位置圖 LOCATION PLAN

臨時商店及服務行業(地產代理)的規劃許可續期(為期3年)
元朗大棠路丈量約份第116約地段第4888號餘段(部份)及毗連政府土地
RENEWAL OF PLANNING APPROVAL OF TEMPORARY SHOP AND
SERVICES USE (REAL ESTATE AGENCY) FOR A PERIOD OF 3 YEARS
LOT 4888 RP (PART) IN D.D.116 AND
ADJOINING GOVERNMENT LAND, TAI TONG ROAD, YUEN LONG

SCALE 1:7 500 比例尺

米 100 0 100 200 300 米
METRES


規劃署
PLANNING
DEPARTMENT



參考編號
REFERENCE No.
A/YL-TT/686

圖 PLAN
A-1a

本摘要圖於2025年1月13日擬備，
所根據的資料為於2023年12月5日
核准的分區計劃大綱圖編號 S/YL-TT/20
EXTRACT PLAN PREPARED ON 13.1.2025
BASED ON OUTLINE ZONING PLAN No.
S/YL-TT/20 APPROVED ON 5.12.2023

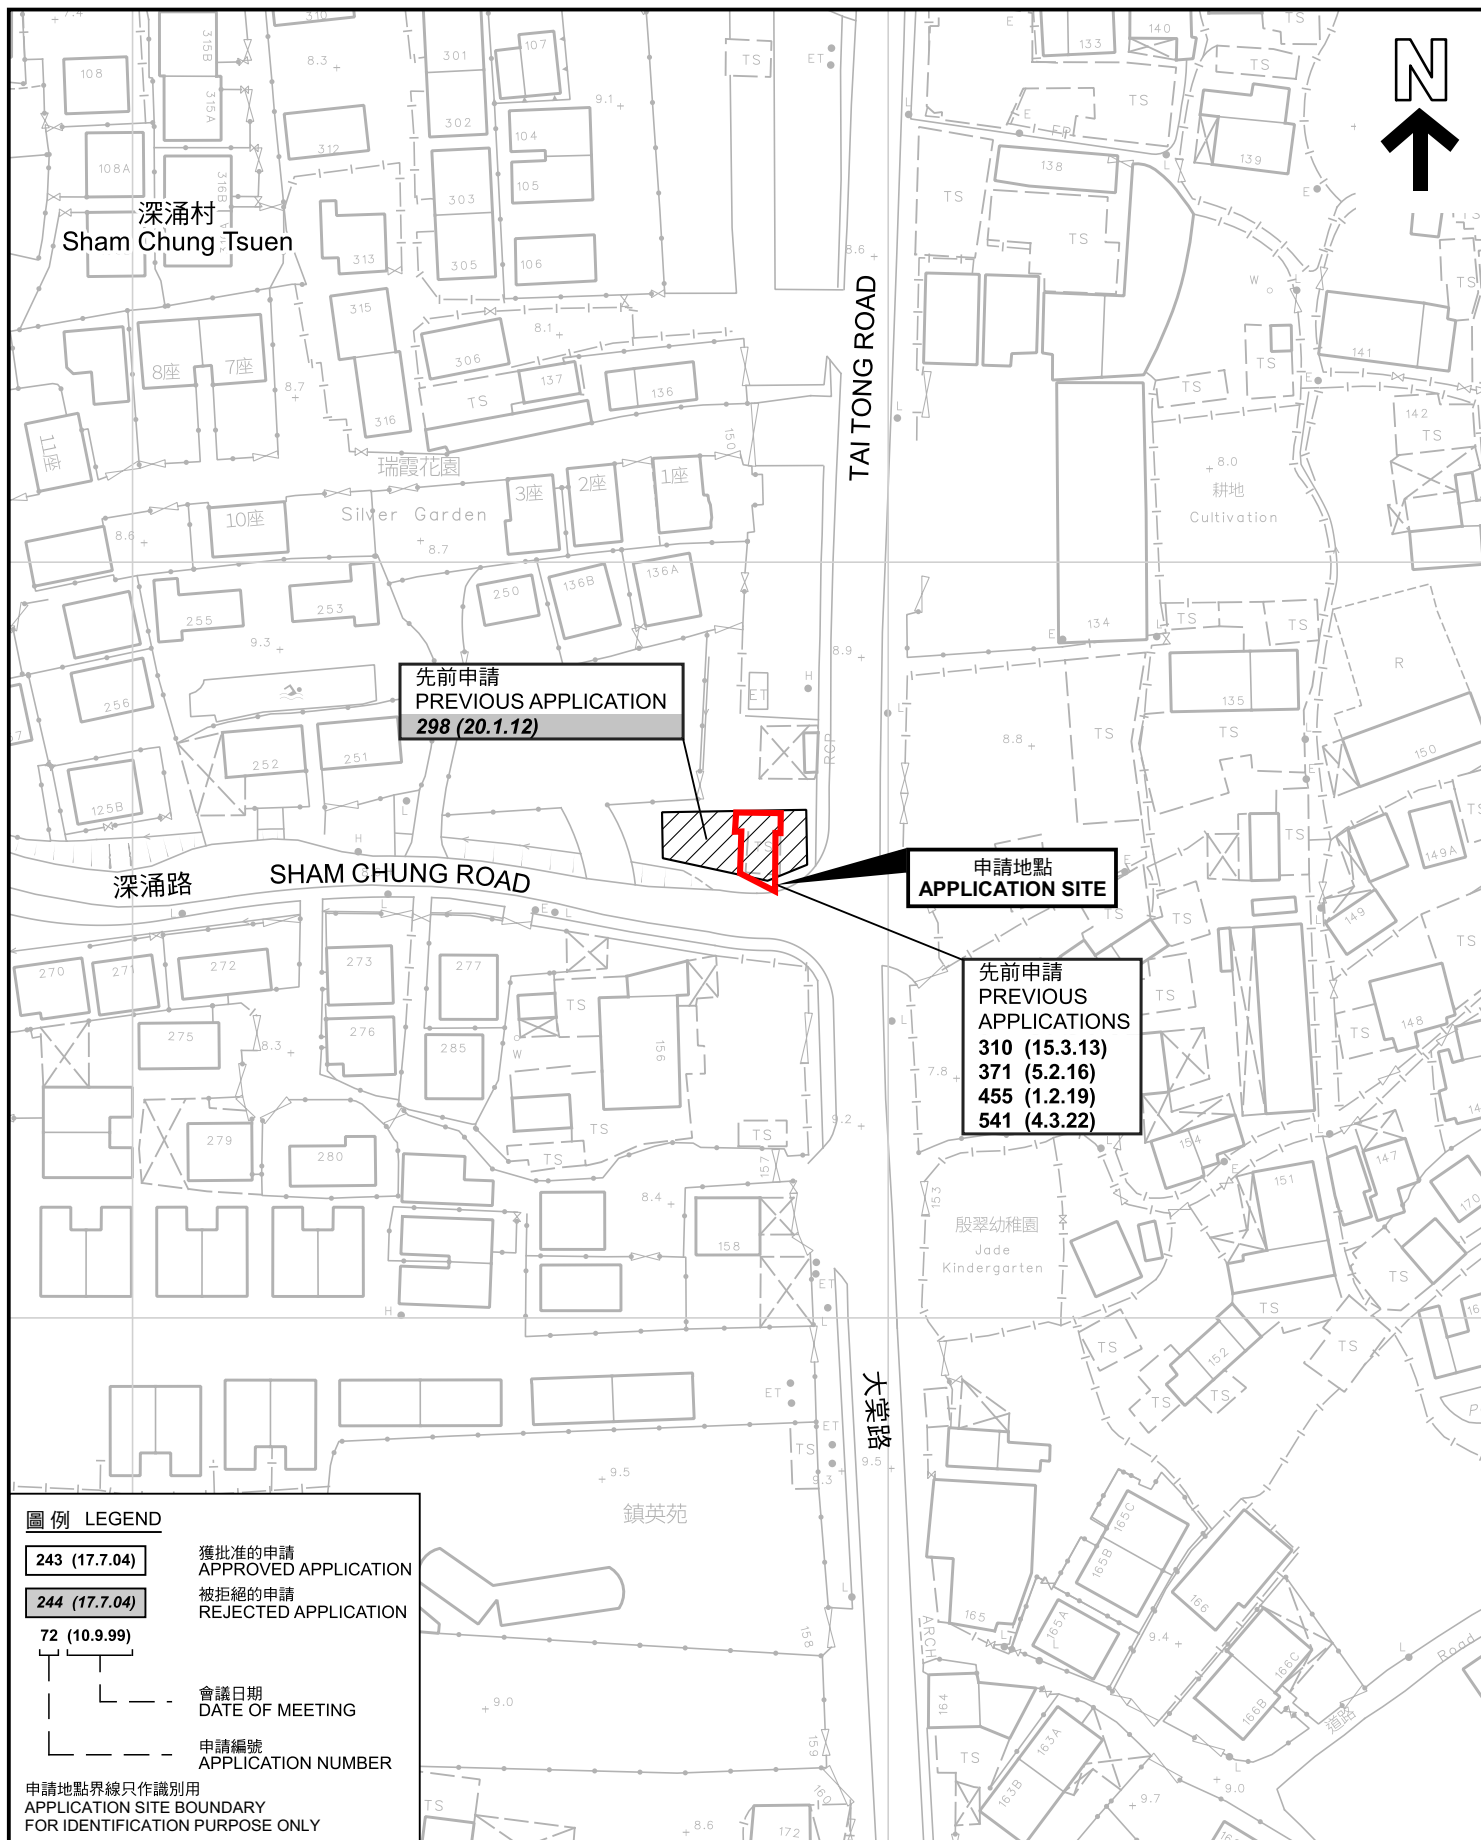

圖例 LEGEND

243 (17.7.04)
獲批准的申請
APPROVED APPLICATION

244 (17.7.04)
被拒絕的申請
REJECTED APPLICATION

72 (10.9.99)
會議日期
DATE OF MEETING

申請編號
APPLICATION NUMBER

申請地點界線只作識別用
APPLICATION SITE BOUNDARY
FOR IDENTIFICATION PURPOSE ONLY

本摘要圖於2025年1月10日擬備，所根據的資料為測量圖編號 6-NW-14D, 15C, 19B 和 20A
EXTRACT PLAN PREPARED ON 10.1.2025
BASED ON SURVEY SHEETS No.
6-NW-14D, 15C, 19B & 20A

先前申請圖 PREVIOUS APPLICATIONS PLAN

臨時商店及服務行業(地產代理)的規劃許可續期(為期3年)
元朗大棠路丈量約份第116約地段第4888號餘段(部份)及毗連政府土地
RENEWAL OF PLANNING APPROVAL OF TEMPORARY SHOP AND SERVICES USE (REAL ESTATE AGENCY) FOR A PERIOD OF 3 YEARS
LOT 4888 RP (PART) IN D.D.116 AND
ADJOINING GOVERNMENT LAND, TAI TONG ROAD, YUEN LONG


SCALE 1:1 000 比例尺

米 20 0 20 40 米
METRES

規 劃 署
PLANNING DEPARTMENT

參考編號
REFERENCE No.
A/YL-TT/686

圖 PLAN
A-1b

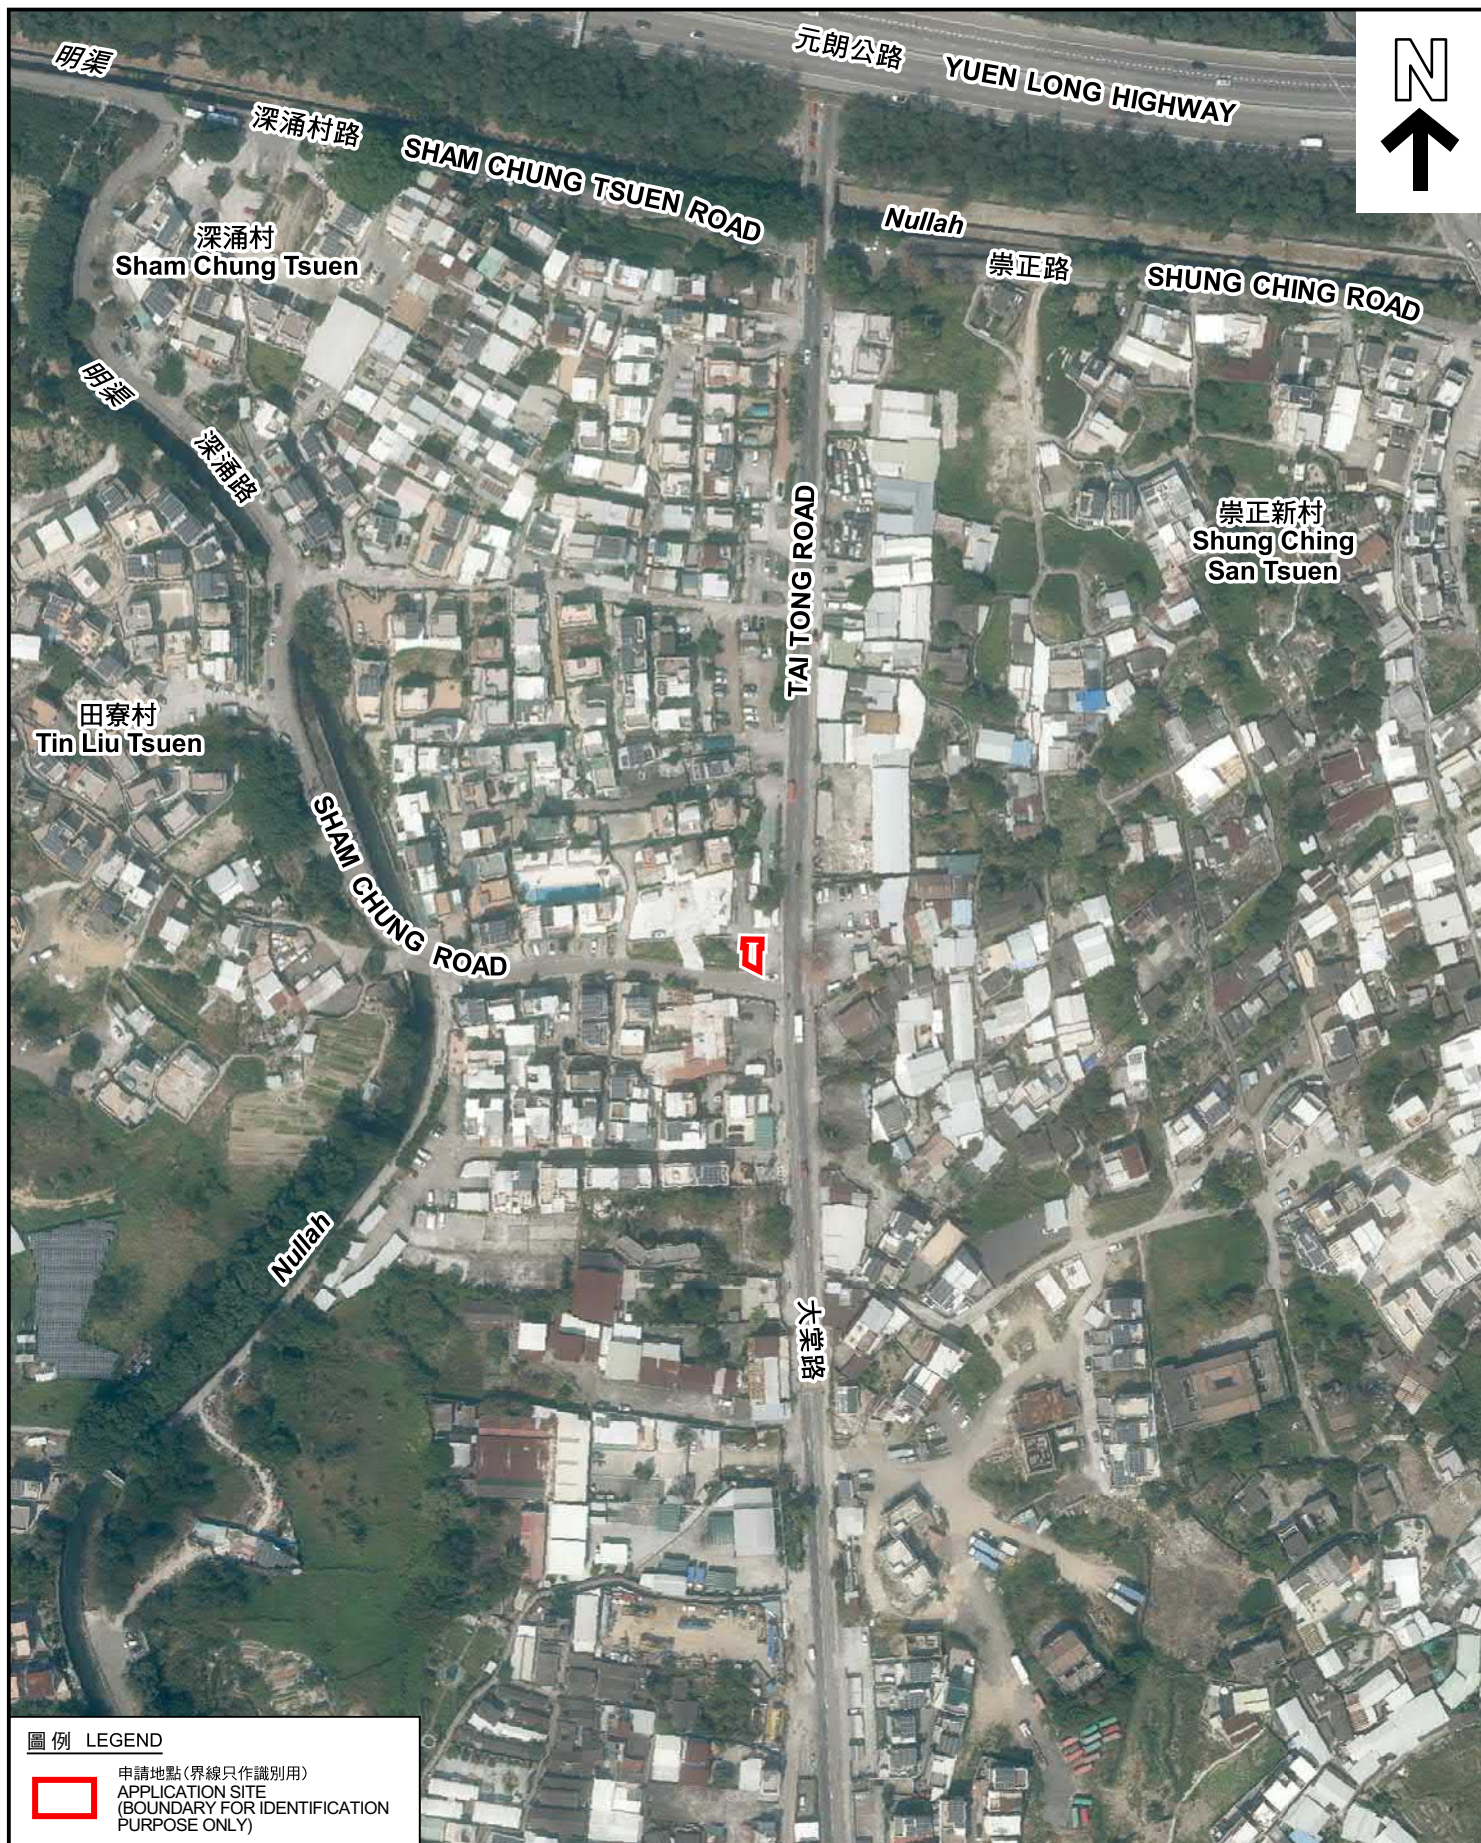

圖例 LEGEND



申請地點(界線只作識別用)
APPLICATION SITE
(BOUNDARY FOR IDENTIFICATION
PURPOSE ONLY)

航攝照片 AERIAL PHOTO

臨時商店及服務行業(地產代理)的規劃許可續期(為期3年)
元朗大棠路丈量約份第116約地段第4888號餘段(部份)及毗連政府土地
RENEWAL OF PLANNING APPROVAL OF TEMPORARY SHOP AND
SERVICES USE (REAL ESTATE AGENCY) FOR A PERIOD OF 3 YEARS
LOT 4888 RP (PART) IN D.D.116 AND
ADJOINING GOVERNMENT LAND, TAI TONG ROAD, YUEN LONG

規劃署
PLANNING
DEPARTMENT



參考編號
REFERENCE No.
A/YL-TT/686

圖 PLAN
A-3

本摘要圖於2025年1月8日擬備，所根據
的資料為地政總署於2023年2月27日拍得
的航攝照片編號 E189385C
EXTRACT PLAN PREPARED ON 8.1.2025
BASED ON AERIAL PHOTO No.
E189385C TAKEN ON 27.2.2023 BY
LANDS DEPARTMENT

1



2



3



實地照片 SITE PHOTOS

臨時商店及服務行業(地產代理)的規劃許可續期(為期3年)
元朗大棠路丈量約份第116約地段第4888號餘段(部份)及毗連政府土地
RENEWAL OF PLANNING APPROVAL OF TEMPORARY SHOP AND
SERVICES USE (REAL ESTATE AGENCY) FOR A PERIOD OF 3 YEARS
LOT 4888 RP (PART) IN D.D.116 AND
ADJOINING GOVERNMENT LAND, TAI TONG ROAD, YUEN LONG

規 劃 署
PLANNING
DEPARTMENT



參考編號
REFERENCE No.
A/YL-TT/686

圖 PLAN
A-4

本圖於2025年1月8日擬備，所根據的
資料為攝於2024年12月20日的實地照片
PLAN PREPARED ON 8.1.2025
BASED ON SITE PHOTOS
TAKEN ON 20.12.2024