


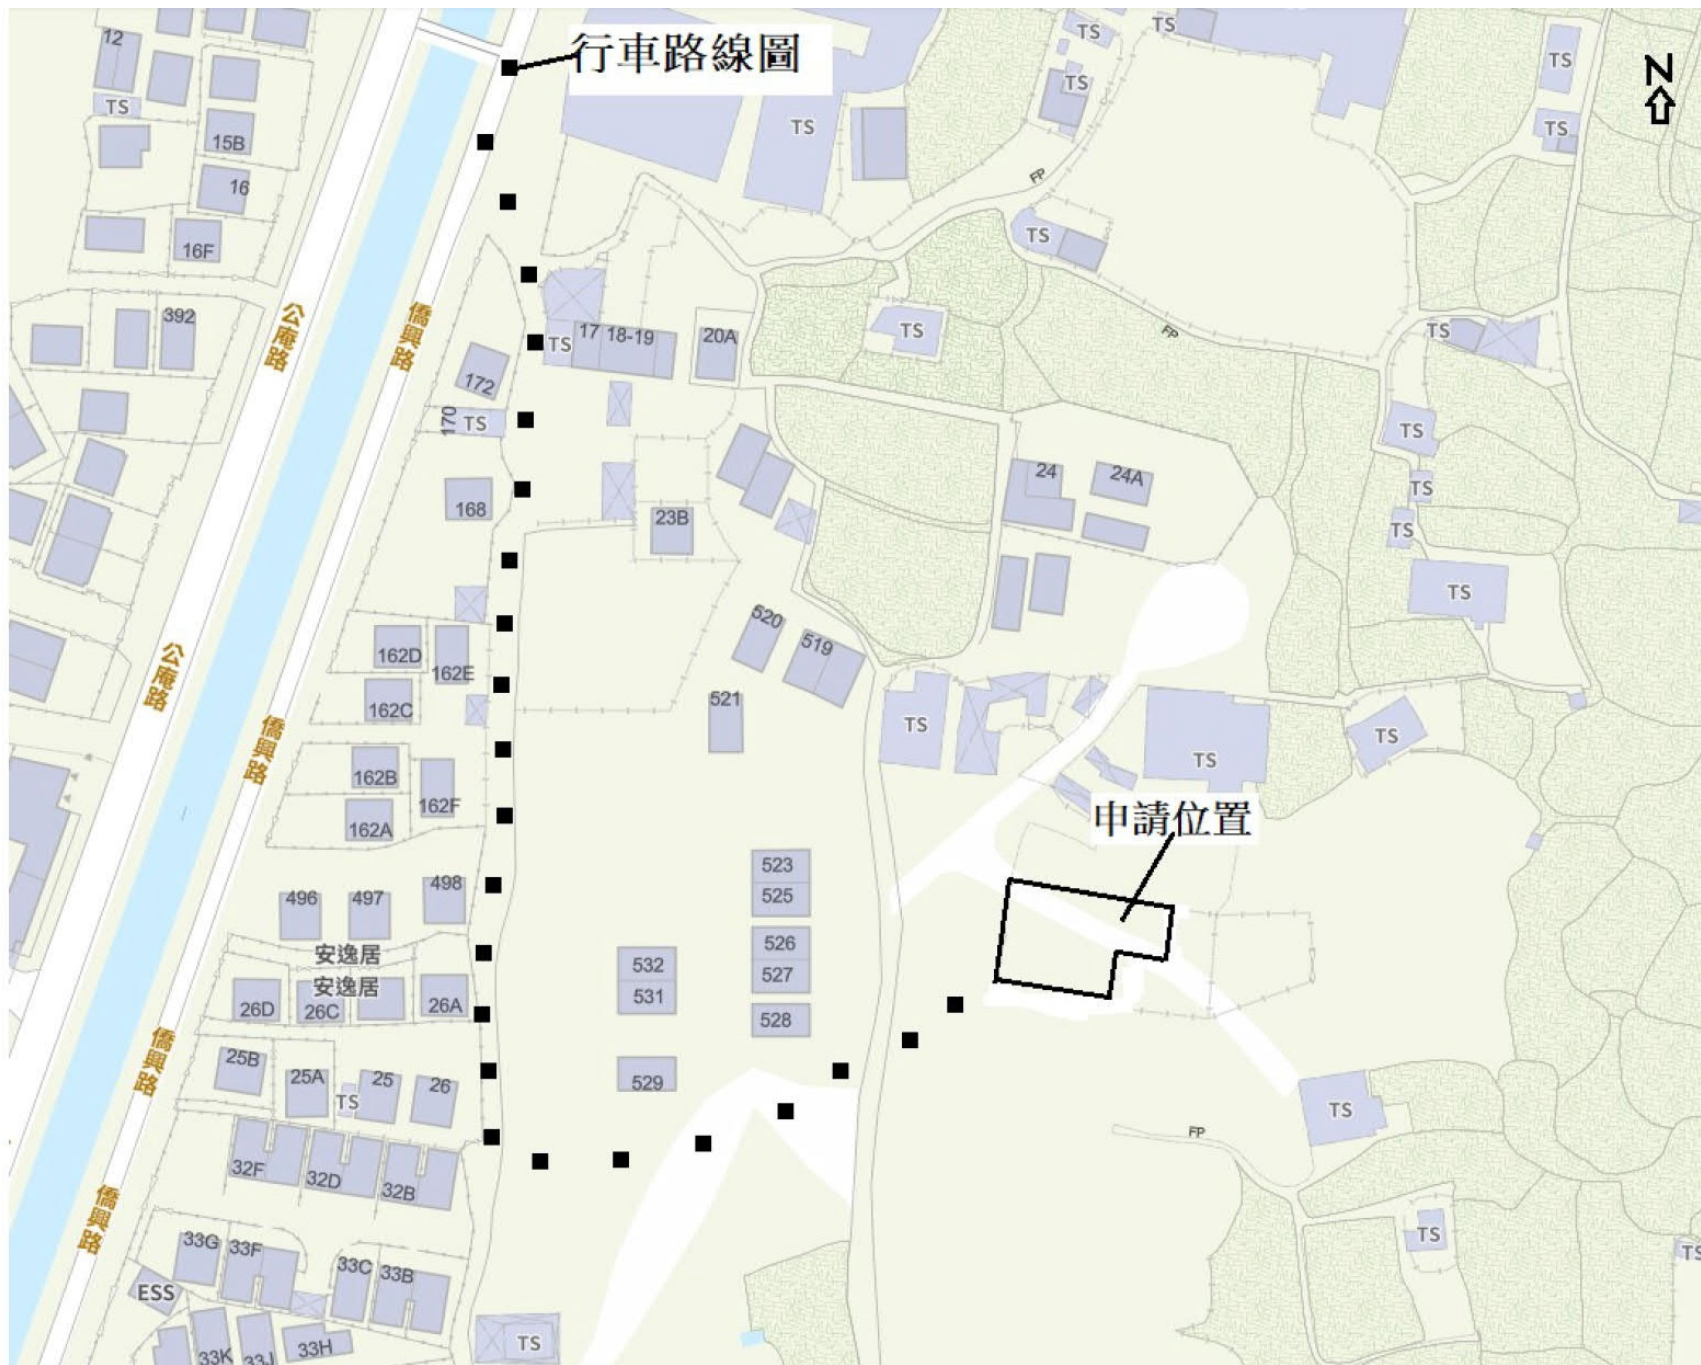

(摘錄自申請人於 30.12.2024 呈交的申請書)
(Extract from Applicant's
Submission of 30.12.2024)

參考編號
REFERENCE No.
A/YL-TT/693

繪圖 DRAWING
A-1

布局設計圖


申請位置 :DD119 LOT 1775RP(部份),DD119 LOT 1775S.C(部份),


DD119 LOT 1775S.D , DD119 LOT 1775 S.E ,

DD119 LOT 1775 S.F, DD119 LOT 1775 S.I(部份),

DD119 LOT 1775 S.J(部份) , DD119 LOT 1775 S.K(部份),

DD119 LOT 1777 S.A , DD119 LOT 1777 S.B

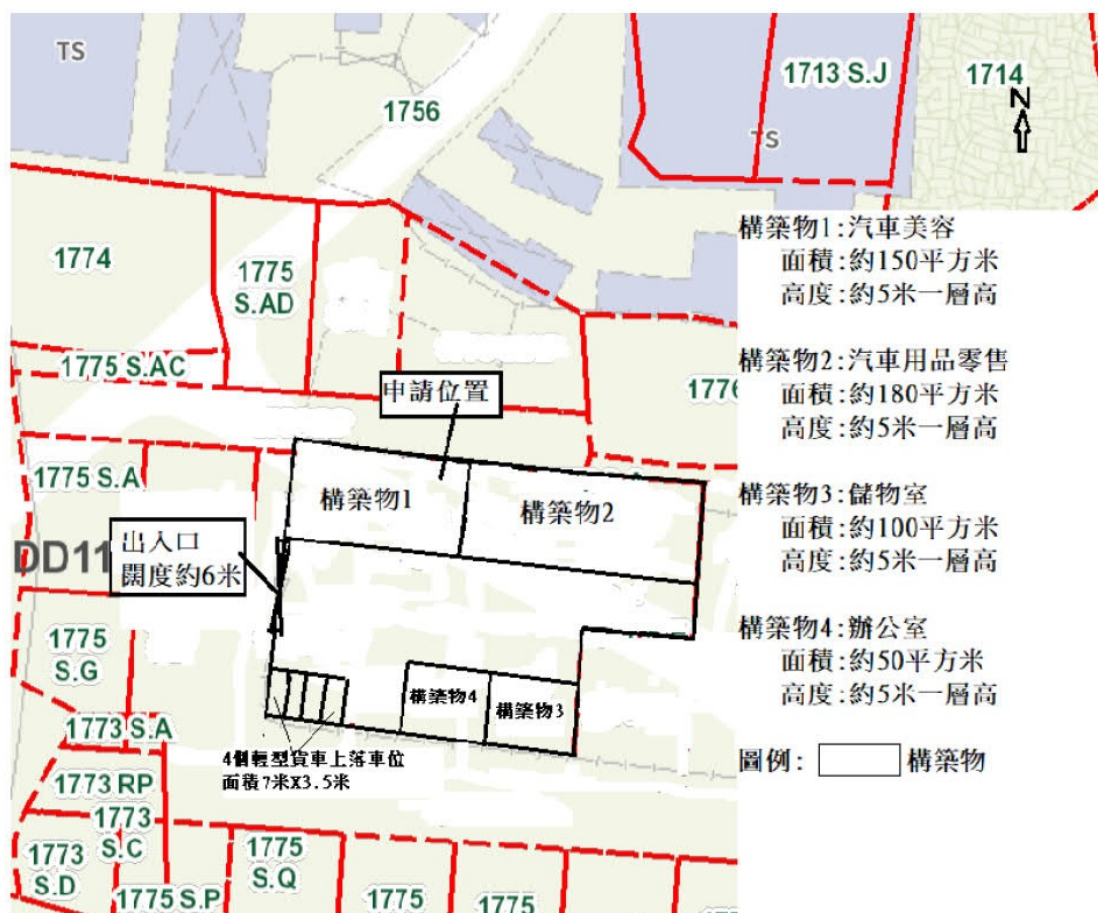

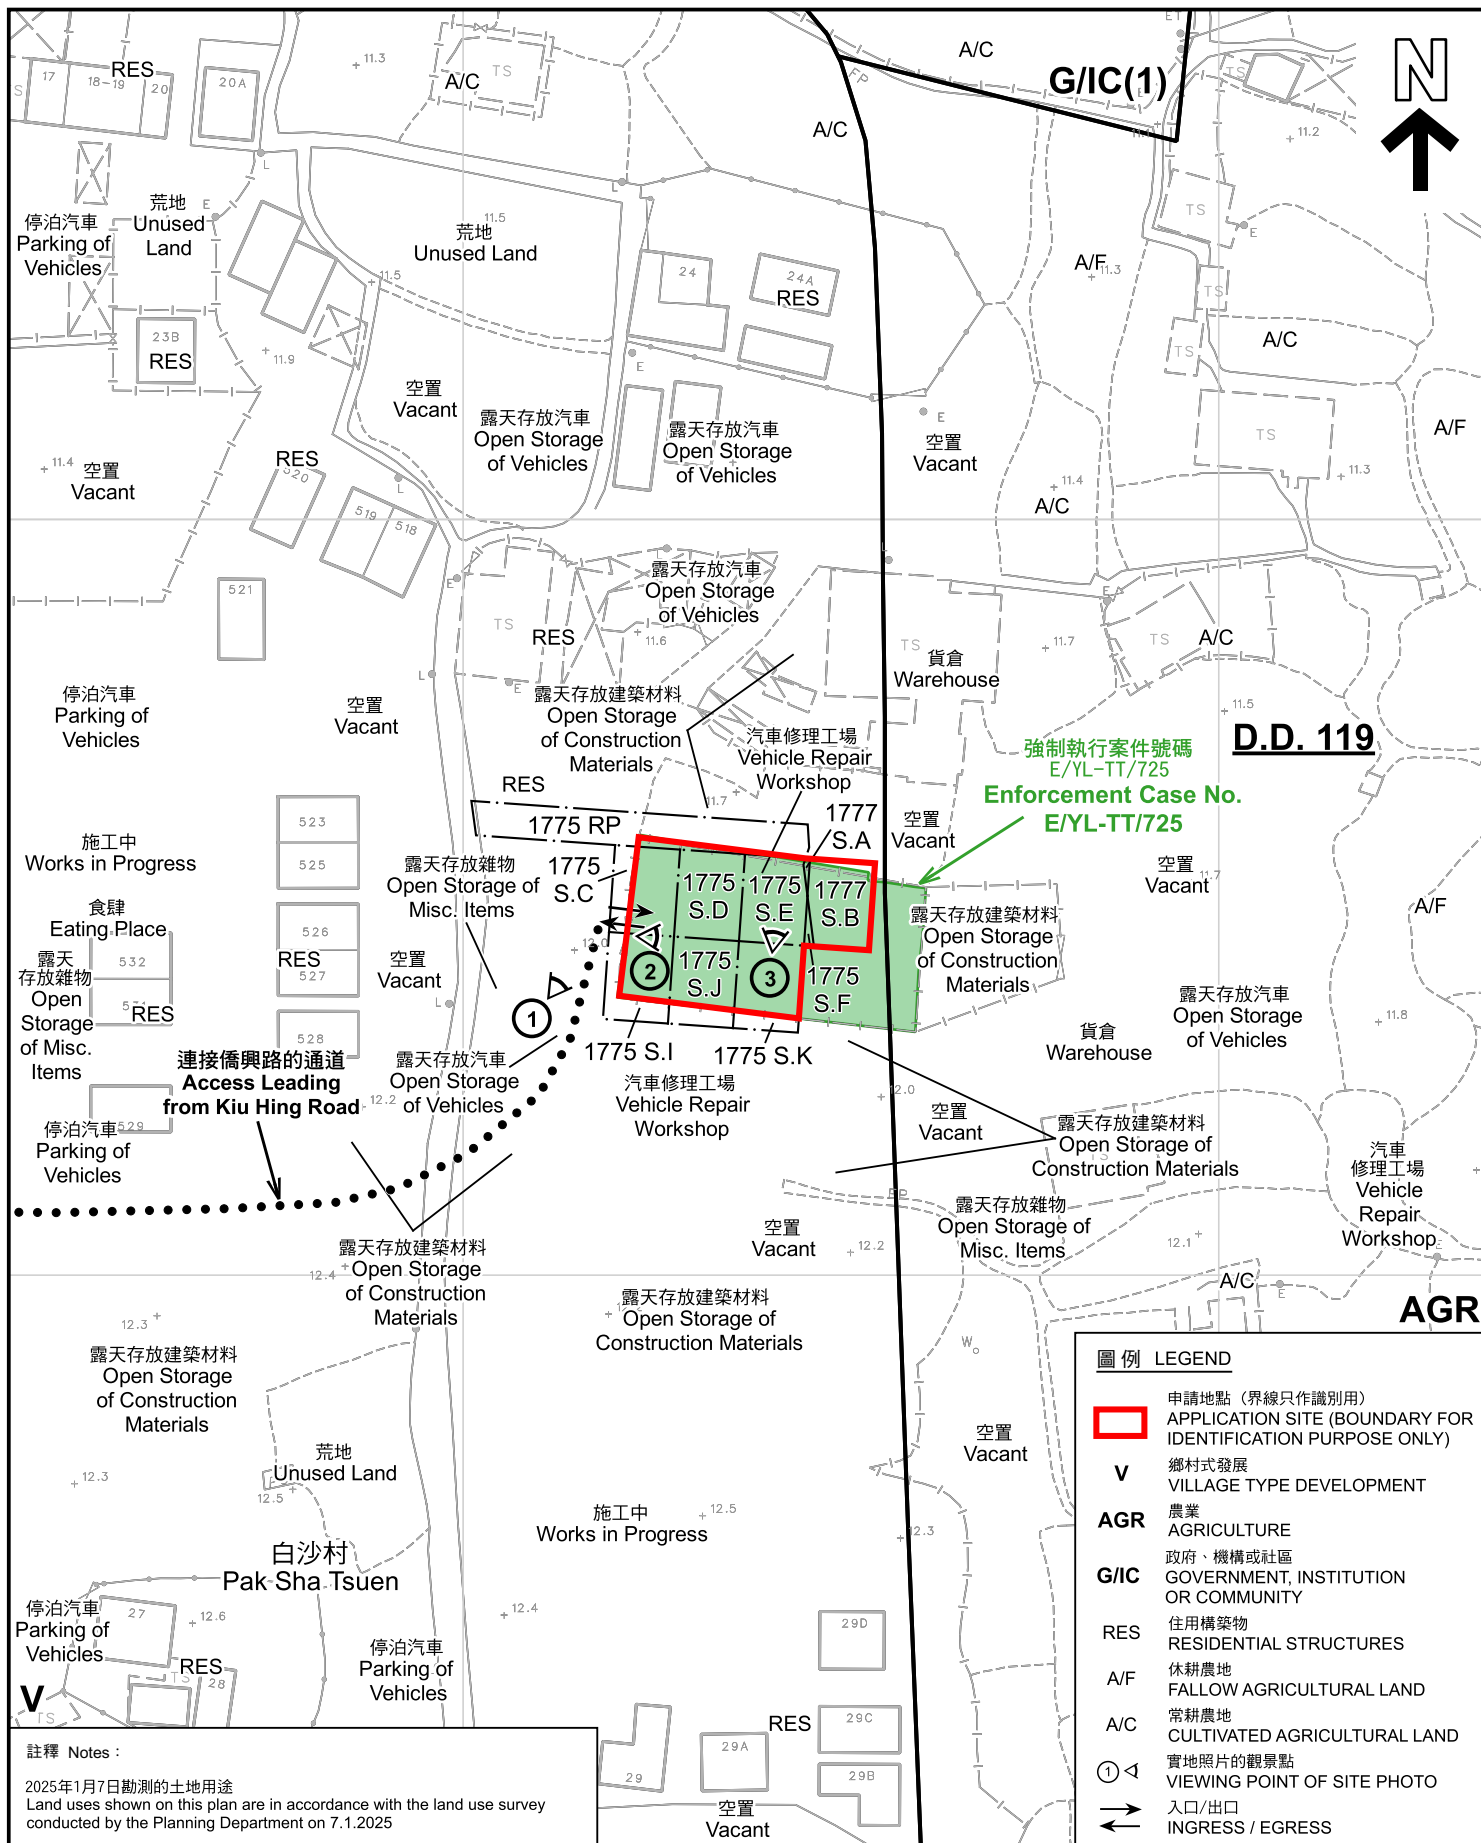

註釋 Notes :

2025年1月7日勘測的土地用途

Land uses shown on this plan are in accordance with the land use survey conducted by the Planning Department on 7.1.2025

本摘要圖於2025年2月10日擬備，所根據的

資料為測量圖編號 6-NW-19D

EXTRACT PLAN PREPARED ON 10.2.2025

BASED ON SURVEY SHEET No.

6-NW-19D

平面圖 SITE PLAN

擬議臨時商店及服務行業(為期3年)

元朗丈量約份第119約地段第1775號餘段(部份)、第1775號C分段(部份)、第1775號D分段、
第1775號E分段、第1775號F分段、第1775號I分段(部份)、第1775號J分段(部份)、
第1775號K分段(部份)、第1777號A分段及第1777號B分段
PROPOSED TEMPORARY SHOP AND SERVICES FOR A PERIOD OF 3 YEARS
LOTS 1775 RP (PART), 1775 S.C (PART), 1775 S.D, 1775 S.E, 1775 S.F,
1775 S.J (PART), 1775 S.J (PART), 1775 S.K (PART), 1777 S.A AND
1777 S.B IN D.D. 119, YUEN LONG

SCALE 1 : 1 000 比例尺

米 20 0 20 40 米 METRES

規劃署

PLANNING
DEPARTMENT




參考編號

REFERENCE No.

A/YL-TT/693

圖 PLAN

A-2

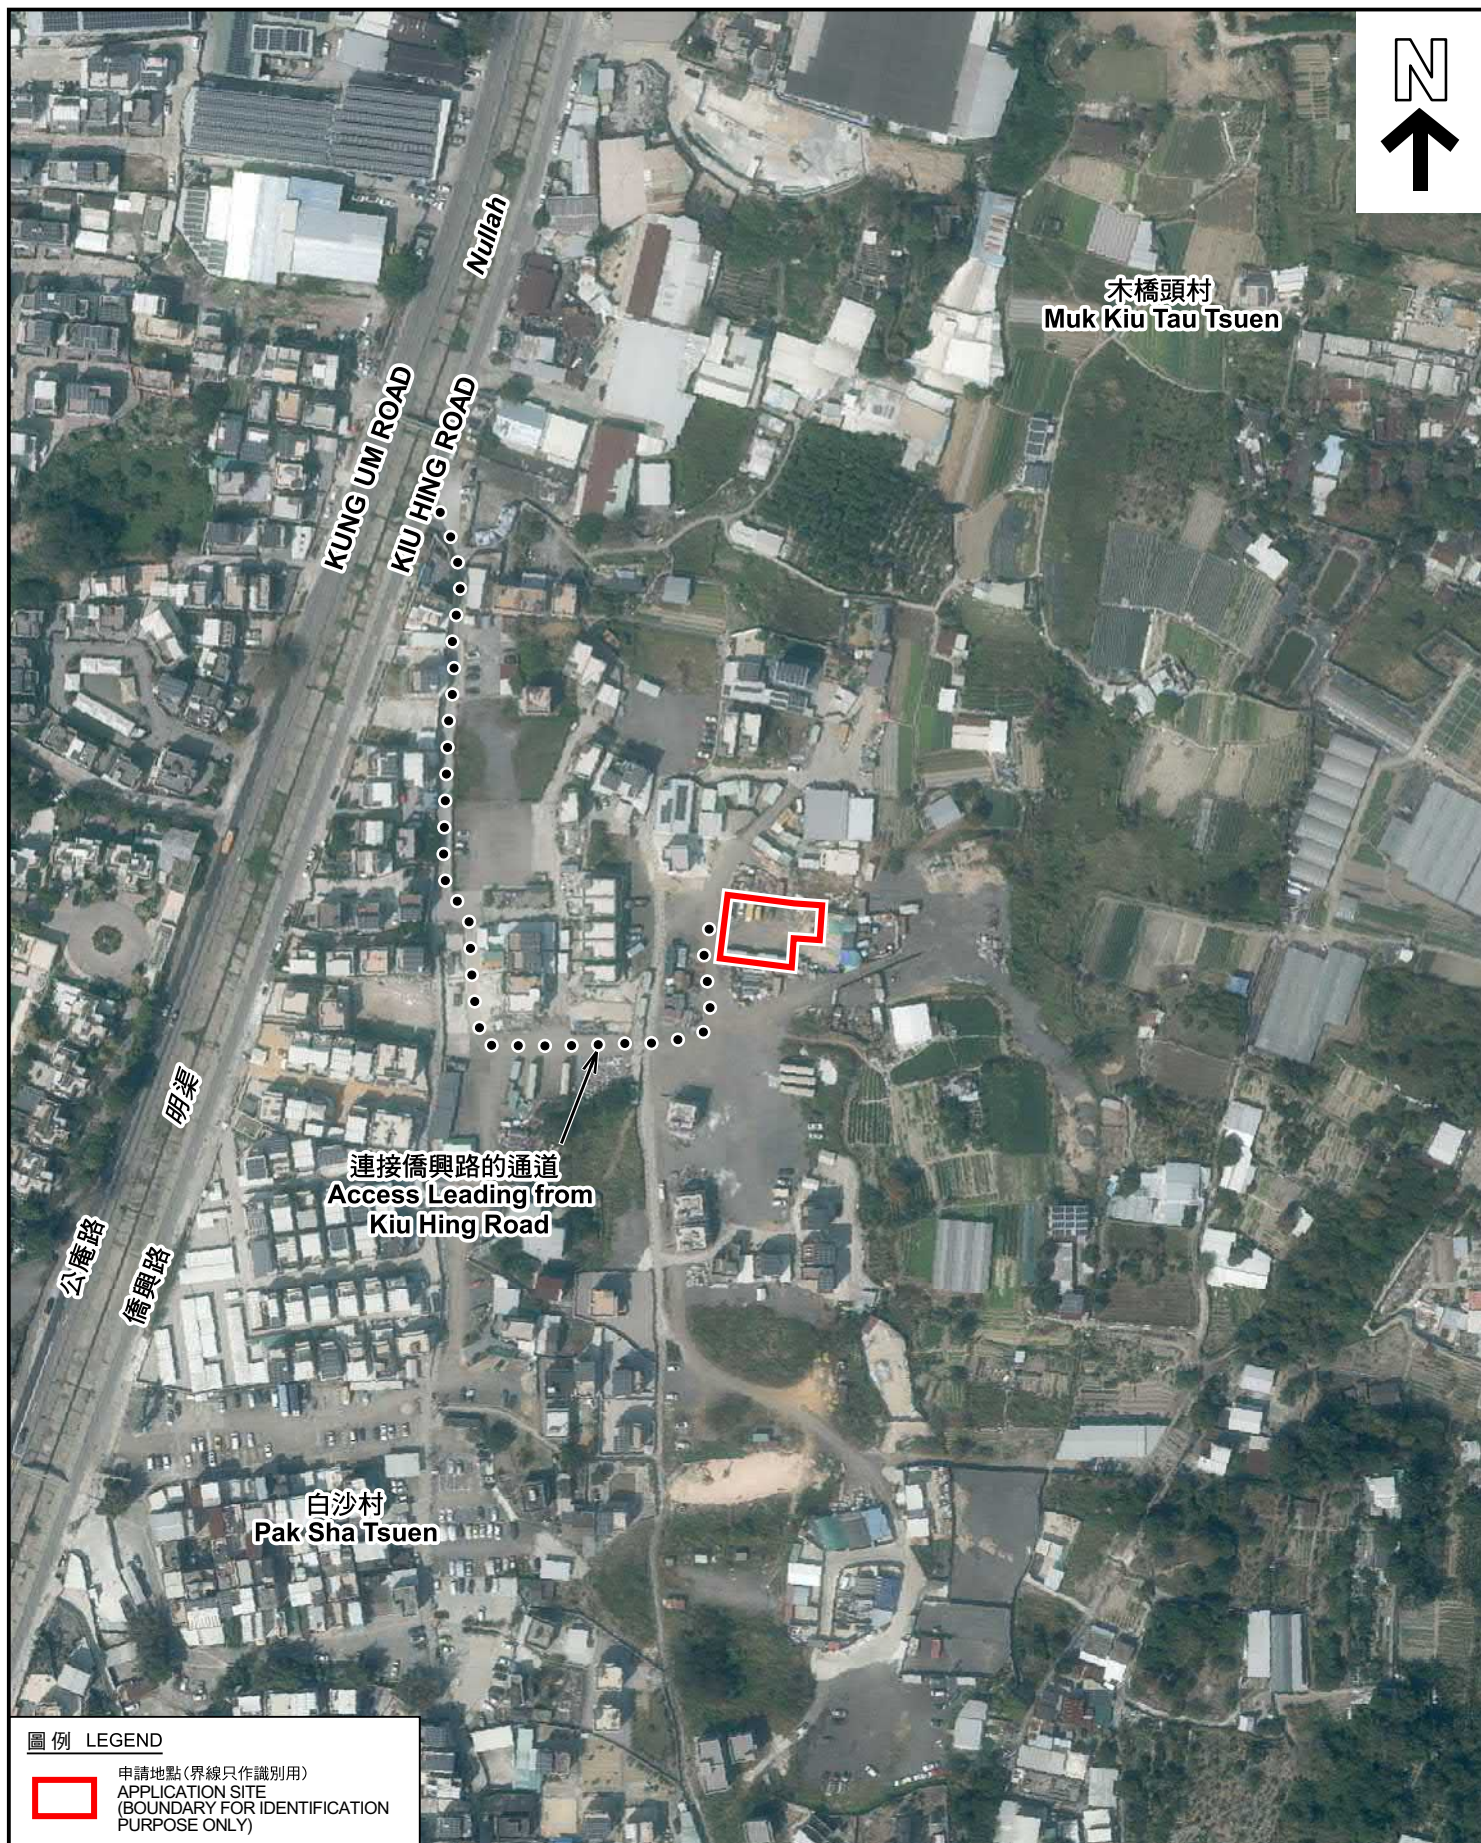

圖例 LEGEND



申請地點(界線只作識別用)
APPLICATION SITE
(BOUNDARY FOR IDENTIFICATION
PURPOSE ONLY)

本摘要圖於2025年1月24日擬備，所根據
的資料為地政總署於2023年2月27日拍得
的航攝照片編號 E190282C
EXTRACT PLAN PREPARED ON 24.1.2025
BASED ON AERIAL PHOTO No.
E190282C TAKEN ON 27.2.2023
BY LANDS DEPARTMENT

航攝照片 AERIAL PHOTO

擬議臨時商店及服務行業(為期3年)
元朗丈量約份第119約地段第1775號餘段(部份)、第1775號C分段(部份)、第1775號D分段、
第1775號E分段、第1775號F分段、第1775號I分段(部份)、第1775號J分段(部份)、
第1775號K分段(部份)、第1777號A分段及第1777號B分段
PROPOSED TEMPORARY SHOP AND SERVICES FOR A PERIOD OF 3 YEARS
LOTS 1775 RP (PART), 1775 S.C (PART), 1775 S.D, 1775 S.E, 1775 S.F,
1775 S.I (PART), 1775 S.J (PART), 1775 S.K (PART), 1777 S.A AND
1777 S.B IN D.D. 119, YUEN LONG

規劃署
PLANNING
DEPARTMENT



參考編號
REFERENCE No.
A/YL-TT/693

圖 PLAN
A-3



實地照片 SITE PHOTOS

本圖於2025年1月23日擬備，所根據的資料為攝於2025年1月7日的實地照片
PLAN PREPARED ON 23.1.2025
BASED ON SITE PHOTOS
TAKEN ON 7.1.2025

擬議臨時商店及服務行業(為期3年)
元朗丈量約份第119約地段第1775號餘段(部份)、第1775號C分段(部份)、第1775號D分段、
第1775號E分段、第1775號F分段、第1775號I分段(部份)、第1775號J分段(部份)、
第1775號K分段(部份)、第1777號A分段及第1777號B分段
PROPOSED TEMPORARY SHOP AND SERVICES FOR A PERIOD OF 3 YEARS
LOTS 1775 RP (PART), 1775 S.C (PART), 1775 S.D, 1775 S.E, 1775 S.F,
1775 S.I (PART), 1775 S.J (PART), 1775 S.K (PART), 1777 S.A AND
1777 S.B IN D.D. 119, YUEN LONG

規劃署
PLANNING
DEPARTMENT



參考編號
REFERENCE No.
A/YL-TT/693

圖 PLAN
A-4