


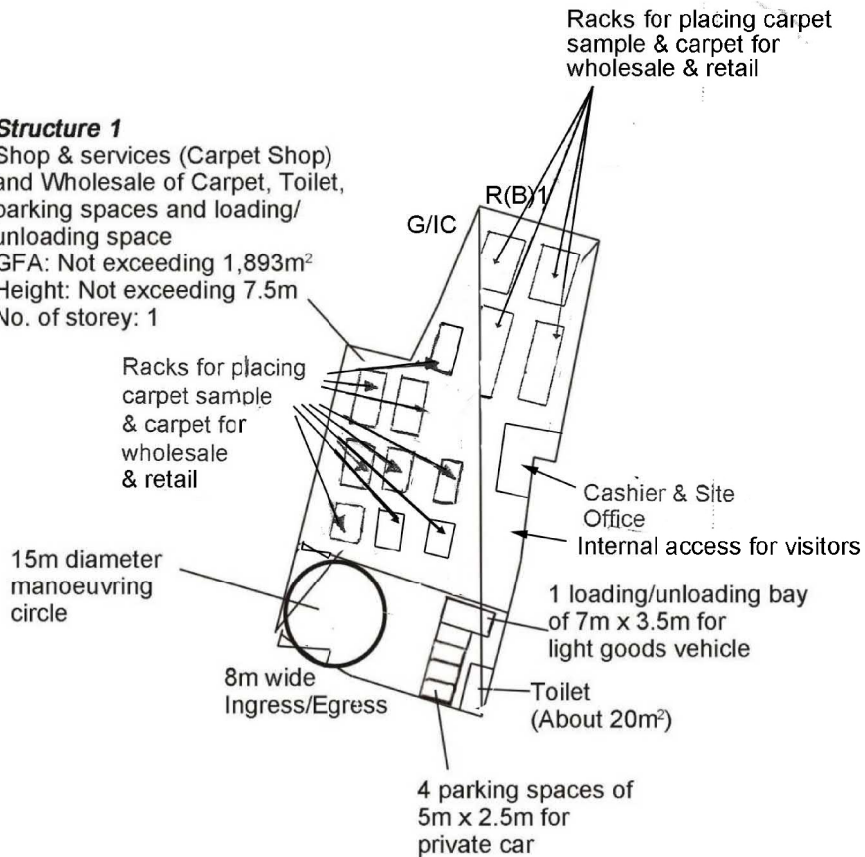

Structure 1

Shop & services (Carpet Shop)
and Wholesale of Carpet, Toilet,
parking spaces and loading/
unloading space
GFA: Not exceeding 1,893m²
Height: Not exceeding 7.5m
No. of storey: 1



Project 項目名稱:

Proposed Temporary Shop & Services
(Carpet Shop) and Wholesale of Carpet for
a Period of 3 Years at Lots 1140 S.D RP,
1141 S.C, 1141 S.D ss. 2, 1141 S.D RP,
1142 S.G, 1142 S.H, 1142 S.I, 1142 S.K
(Part) and 1152 S.C RP in D.D. 121 &
Adjoining Government Land, Tong Yan San
Tsuen Road, Yuen Long, N.T.

Drawing Title 圖目:

Proposed Internal Layout
Plan


Drawing No. 圖號:

Figure 3A

Remarks 備註:

Scale 比例:

1:1000

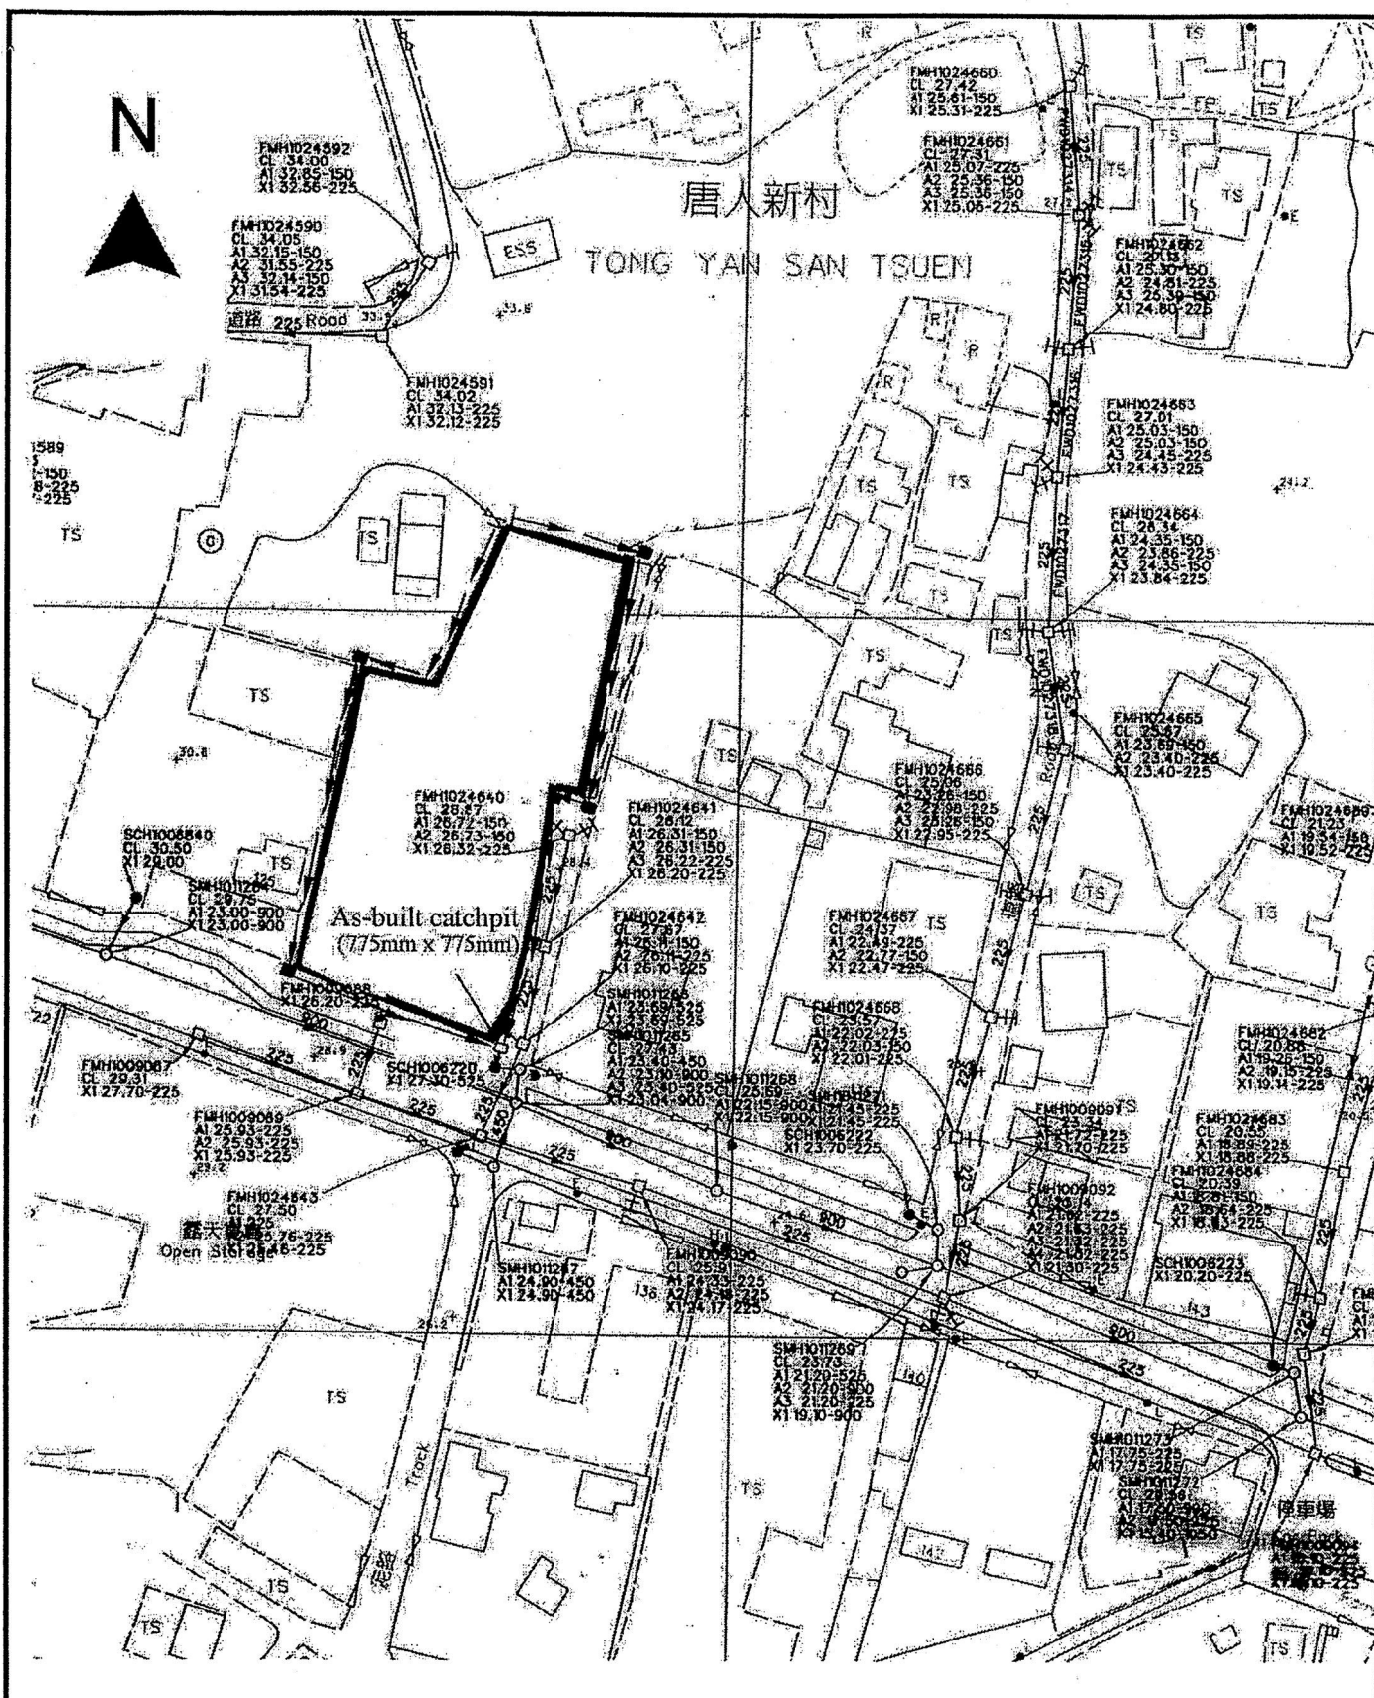

Project 項目名稱:

Proposed Temporary Shop & Services (Carpet Shop) and Wholesale of Carpet for a Period of 3 Years at Lots 1140 S.D RP, 1141 S.C, 1141 S.D ss. 2, 1141 S.D RP, 1142 S.G, 1142 S.H, 1142 S.I, 1142 S.K (Part) and 1152 S.C RP in D.D. 121 & Adjoining Government Land, Tong Yan San Tsuen Road, Yuen Long, N.T.

Drawing Title 圖目:

As-built Drainage Plan

Drawing No. 圖號:

Figure 4

Remarks 備註:

→ As-built 375mm surface U-channel
 ■ As-built catchpit (675mm x 675mm)


Scale 比例:

1:4000



要覽圖 KEY PLAN

SCALE 1 : 50 000 比例尺

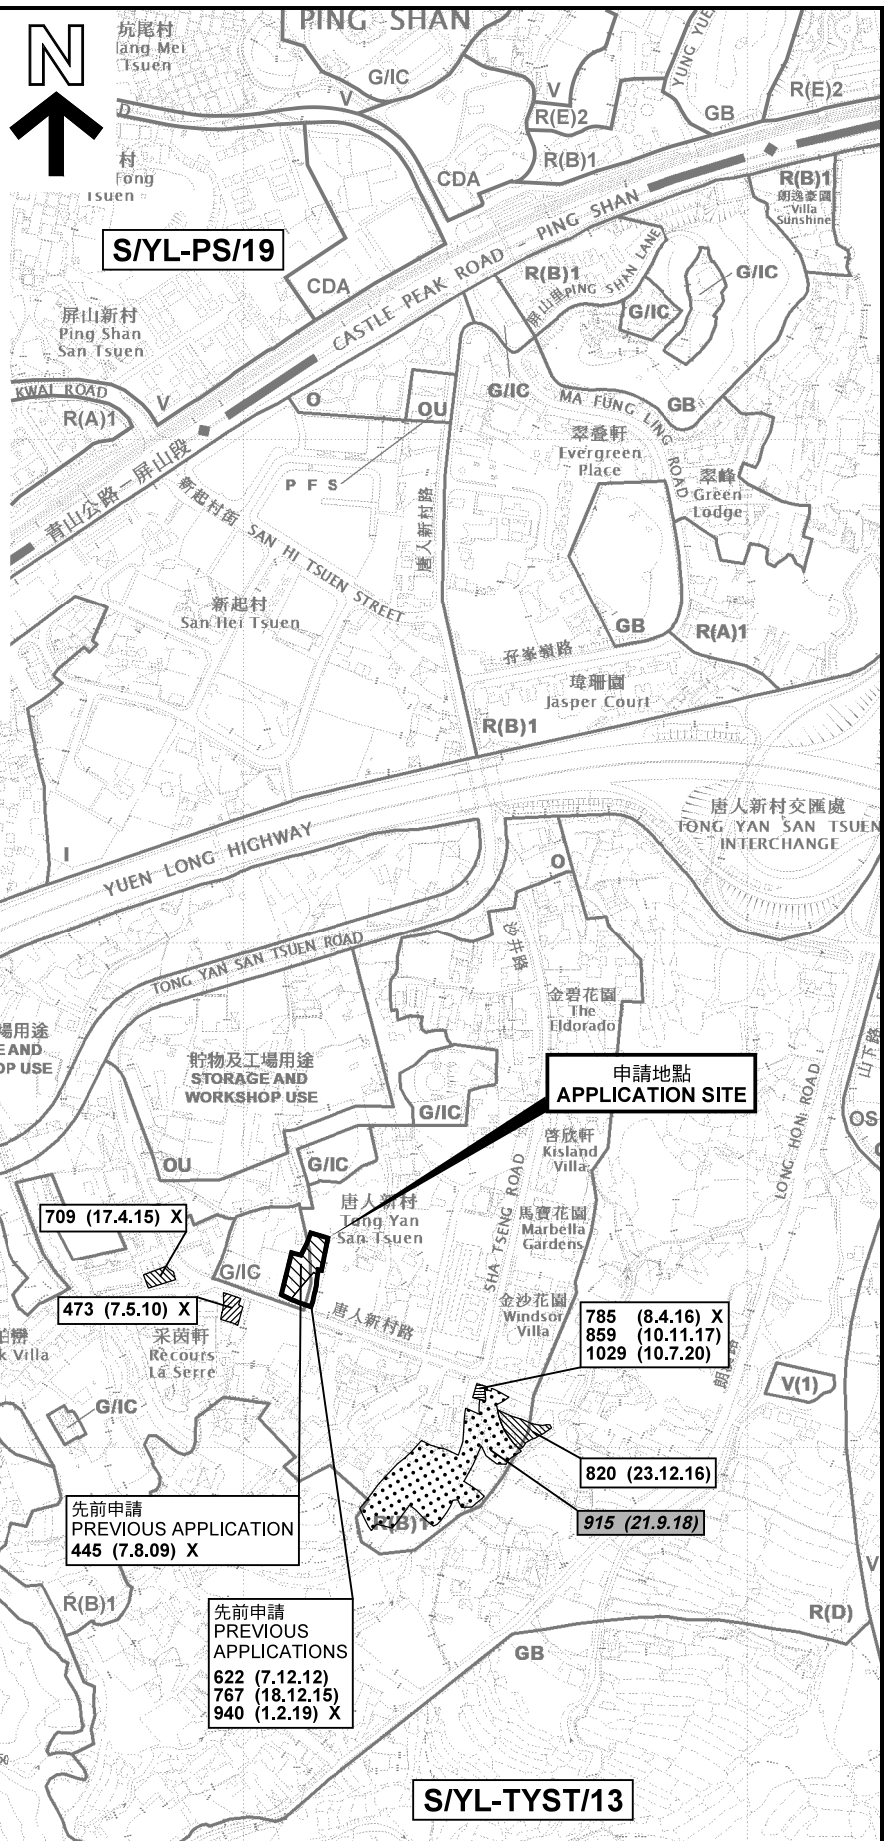

圖例 LEGEND

243 (17.7.04)

獲批准的申請
APPROVED APPLICATION

244 (17.7.04)

被拒絕的申請
REJECTED APPLICATION

72 (10.9.99) X

已撤銷
REVOKED

會議日期

DATE OF MEETING

申請編號

APPLICATION NUMBER

申請地點界線只作識別用

APPLICATION SITE BOUNDARY
FOR IDENTIFICATION PURPOSE ONLY

位置圖 LOCATION PLAN

擬議臨時商店及服務行業及地毯批發 (為期 3 年)

元朗唐人新村路丈量約份第121約地段第1140號D分段餘段、第1141號C分段、第1141號D分段第2小分段、第1141號D分段餘段、第1142號G分段、第1142號H分段、第1142號I分段、第1142號K分段(部分)及第1152號C分段餘段和毗連政府土地

PROPOSED TEMPORARY SHOP AND SERVICES AND

WHOLESALE OF CARPET FOR A PERIOD OF 3 YEARS

LOTS 1140 S.D RP, 1141 S.C, 1141 S.D ss.2, 1141 S.D RP, 1142 S.G, 1142 S.H, 1142 S.I, 1142 S.K (PART) AND 1152 S.C RP IN D.D. 121 AND ADJOINING GOVERNMENT LAND, TONG YAN SAN TSUEN ROAD, YUEN LONG

SCALE 1 : 7 500 比例尺

米 100 0 100 200 300 米
METRES


規劃署
PLANNING
DEPARTMENT



參考編號
REFERENCE No.

A/YL-TYST/1095

圖 PLAN
A-1

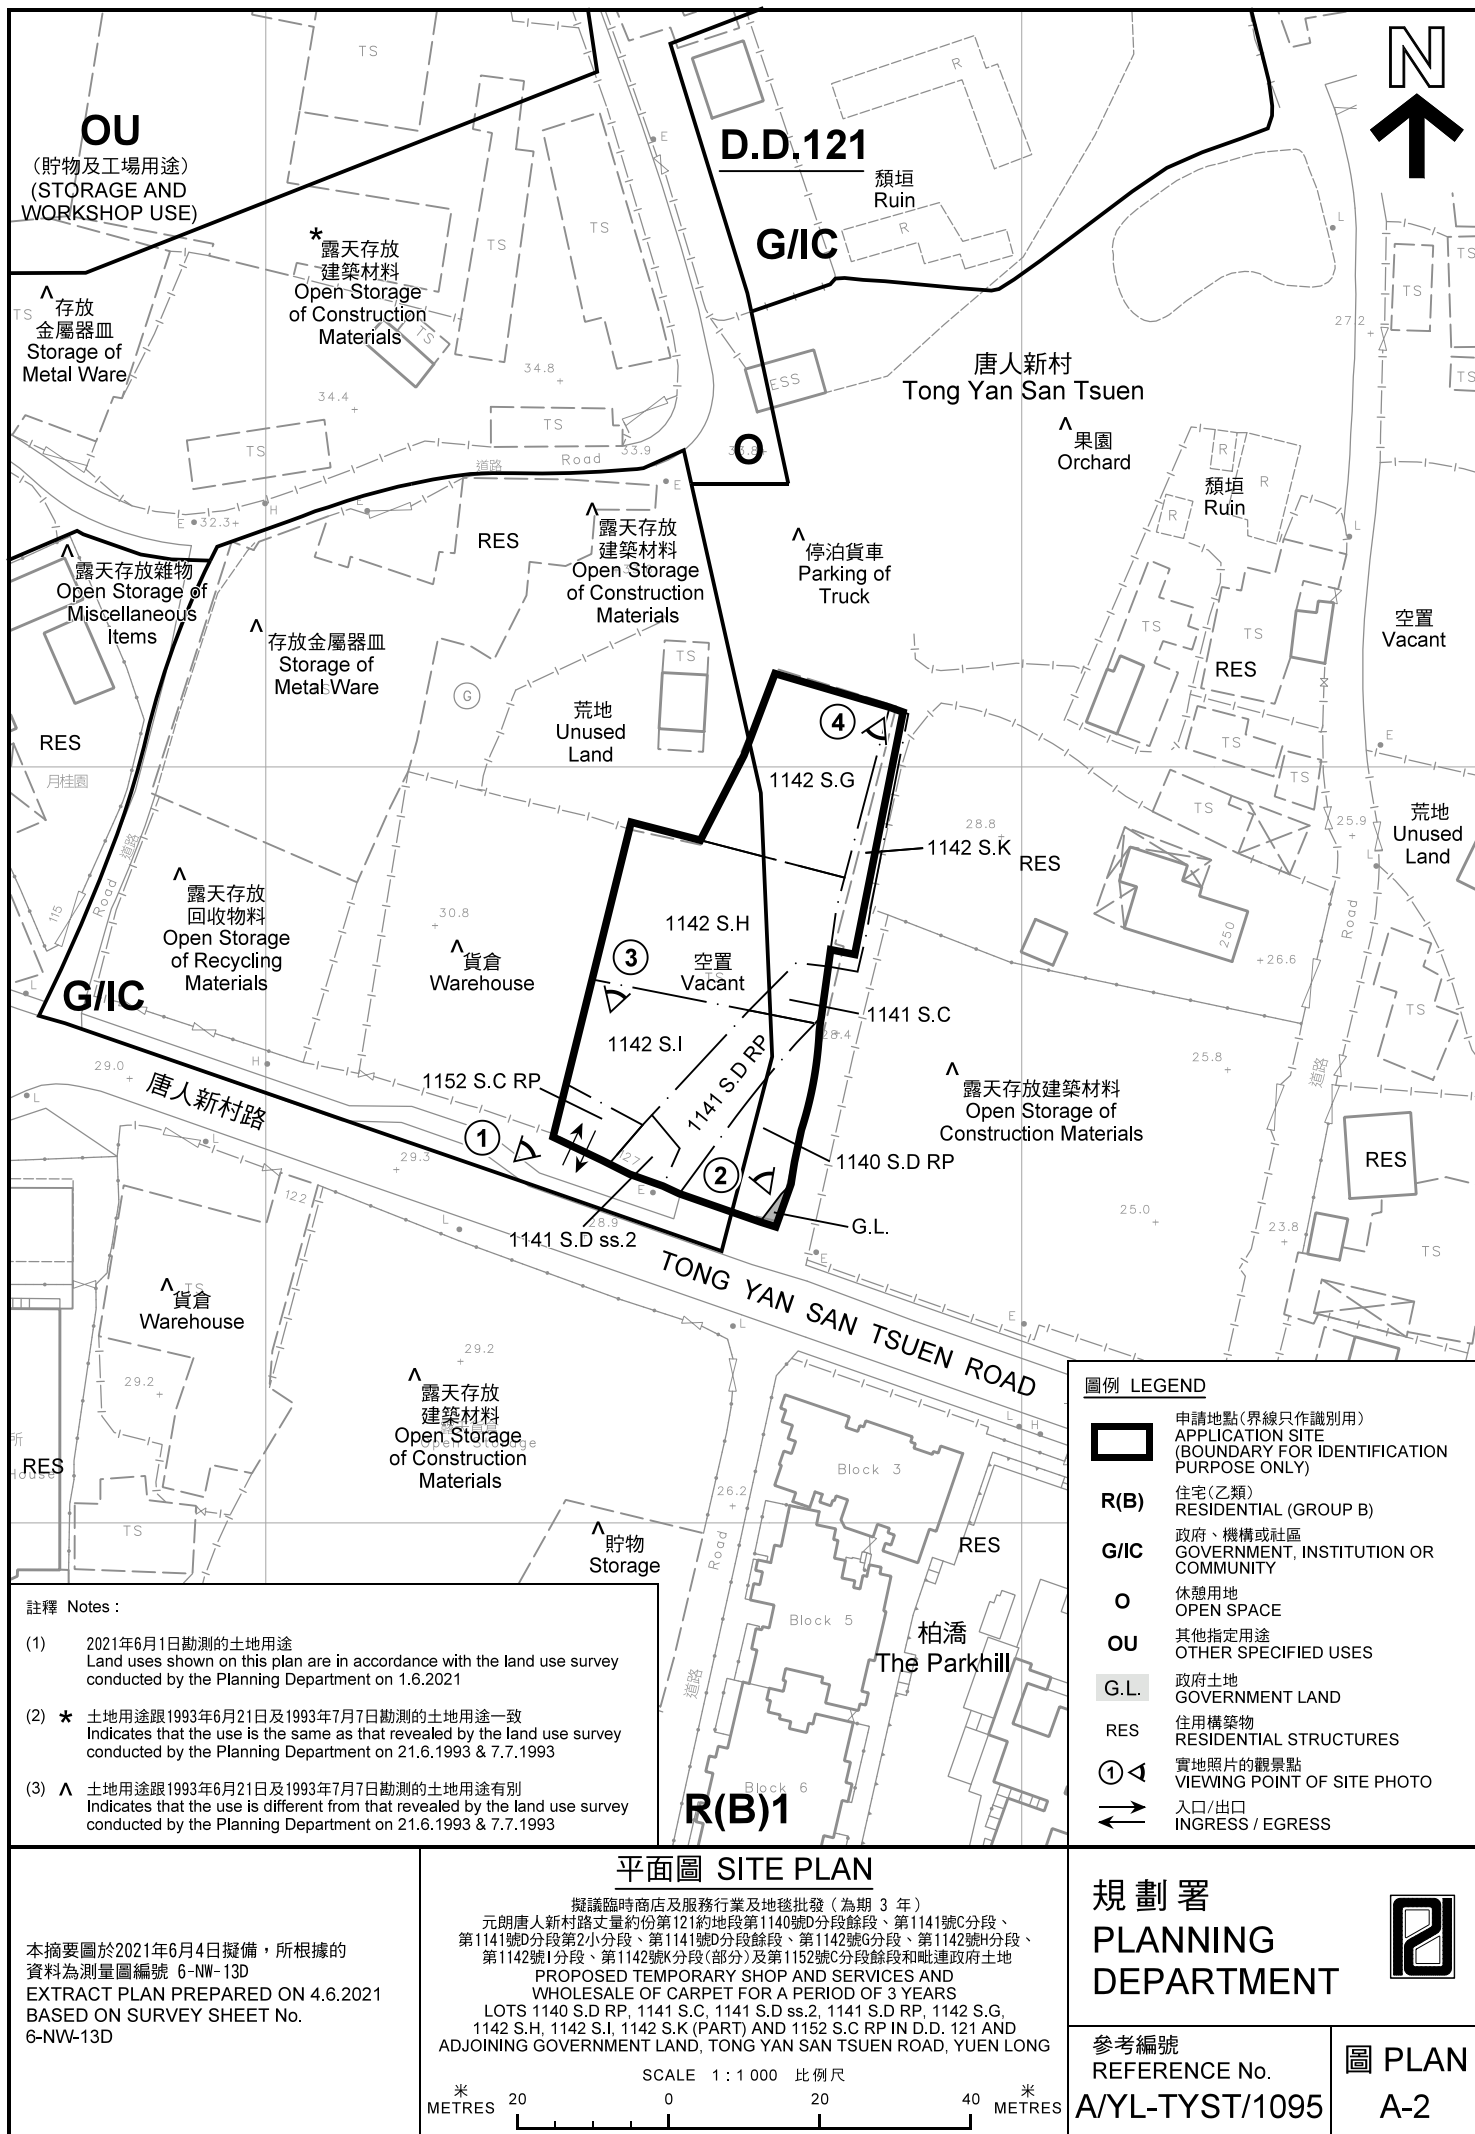



圖例 LEGEND



申請地點(界線只作識別用)
APPLICATION SITE
(BOUNDARY FOR IDENTIFICATION
PURPOSE ONLY)

本摘要圖於2021年5月27日擬備，所根據的資料為地政總署於2020年2月18日拍得的航攝照片編號 E089427C
EXTRACT PLAN PREPARED ON 27.5.2021
BASED ON AERIAL PHOTO No.
E089427C TAKEN ON 18.2.2020
BY LANDS DEPARTMENT

航攝照片 AERIAL PHOTO

擬議臨時商店及服務行業及地毯批發(為期3年)
元朗唐人新村路丈量約份第121約地段第1140號D分段餘段、第1141號C分段、
第1141號D分段第2小分段、第1141號D分段餘段、第1142號G分段、第1142號H分段、
第1142號I分段、第1142號K分段(部分)及第1152號C分段餘段和毗連政府土地
PROPOSED TEMPORARY SHOP AND SERVICES AND
WHOLESALE OF CARPET FOR A PERIOD OF 3 YEARS
LOTS 1140 S.D RP, 1141 S.C, 1141 S.D ss.2, 1141 S.D RP, 1142 S.G,
1142 S.H, 1142 S.I, 1142 S.K (PART) AND 1152 S.C RP IN D.D. 121 AND
ADJOINING GOVERNMENT LAND, TONG YAN SAN TSUEN ROAD, YUEN LONG

規劃署
PLANNING
DEPARTMENT



參考編號
REFERENCE No.
A/YL-TYST/1095

圖 PLAN
A-3



申請地點界線只作識別用 APPLICATION SITE BOUNDARY FOR IDENTIFICATION PURPOSE ONLY

實地照片 SITE PHOTOS

擬議臨時商店及服務行業及地毯批發（為期 3 年）
元朗唐人新村路丈量約份第121約地段第1140號D分段餘段、第1141號C分段、
第1141號D分段第2小分段、第1141號D分段餘段、第1142號G分段、第1142號H分段、
第1142號I分段、第1142號K分段（部分）及第1152號C分段餘段和毗連政府土地
PROPOSED TEMPORARY SHOP AND SERVICES AND
WHOLESALE OF CARPET FOR A PERIOD OF 3 YEARS
LOTS 1140 S.D RP, 1141 S.C, 1141 S.D ss.2, 1141 S.D RP, 1142 S.G,
1142 S.H, 1142 S.I, 1142 S.K (PART) AND 1152 S.C RP IN D.D. 121 AND
ADJOINING GOVERNMENT LAND, TONG YAN SAN TSUEN ROAD, YUEN LONG

規劃署
PLANNING
DEPARTMENT



參考編號
REFERENCE No.
A/YL-TYST/1095

圖 PLAN
A-4

本圖於2021年6月4日擬備，所根據的
資料為攝於2021年6月1日的實地照片
PLAN PREPARED ON 4.6.2021
BASED ON SITE PHOTOS
TAKEN ON 1.6.2021