


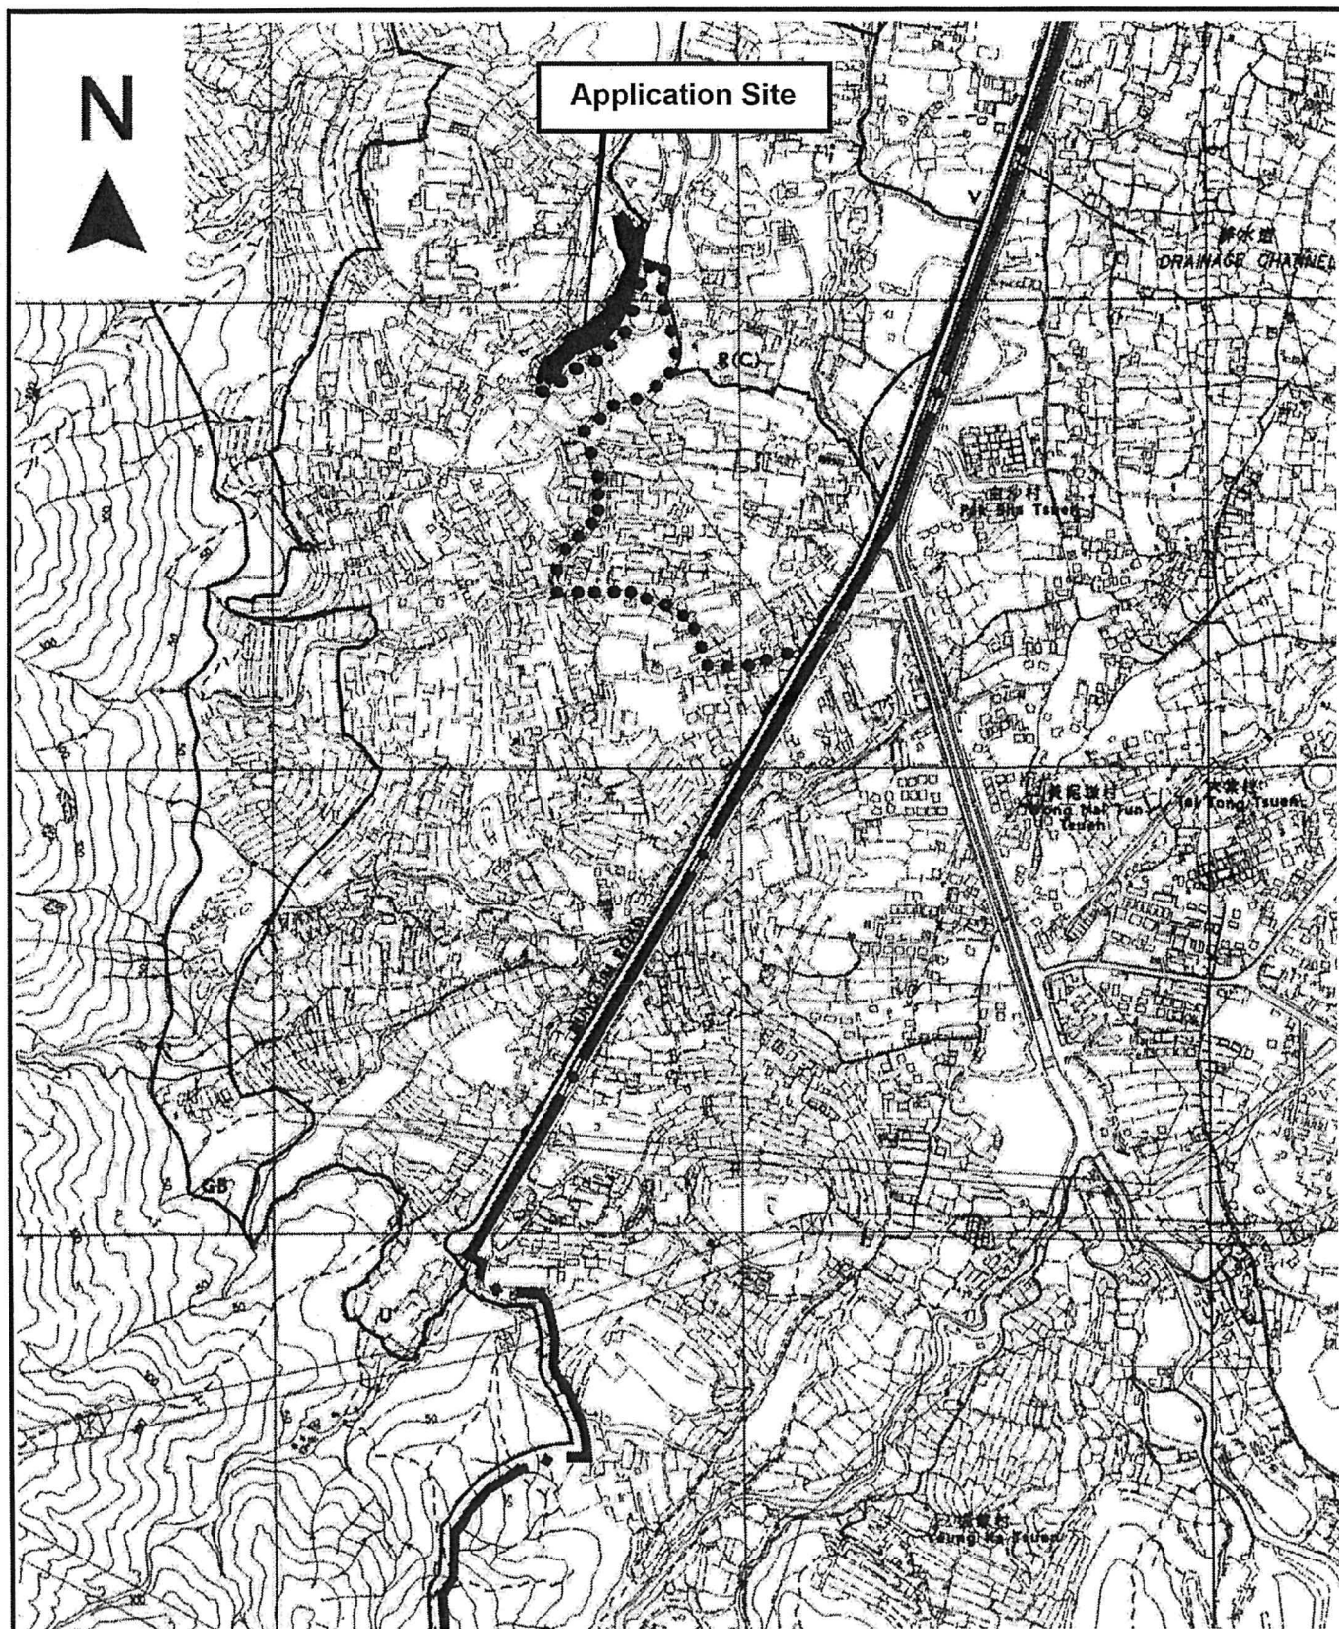

Project 項目名稱:

Proposed Temporary Warehouse for Storage of Electronic Parts, Construction Materials and Vehicle Parts for a Period of 3 Years at Lots 773 (Part), 774 (Part) in D.D. 119 & Adjoining Government Land, Pak Sha Tsuen, Yuen Long, N.T.

Drawing Title 圖目:

Location Plan

Drawing No. 圖號:

Figure 2

Remarks 備註:

●●● Vehicular access leading from Kung Um Road


Scale 比例:

1:7500

(摘錄自申請人於 28. 4. 2021 呈交的申請書)
(Extract from Applicant's
Submission of 28.4.2021)

參考編號
REFERENCE No.
AYL-TYST/1097


繪圖 DRAWING
A-1

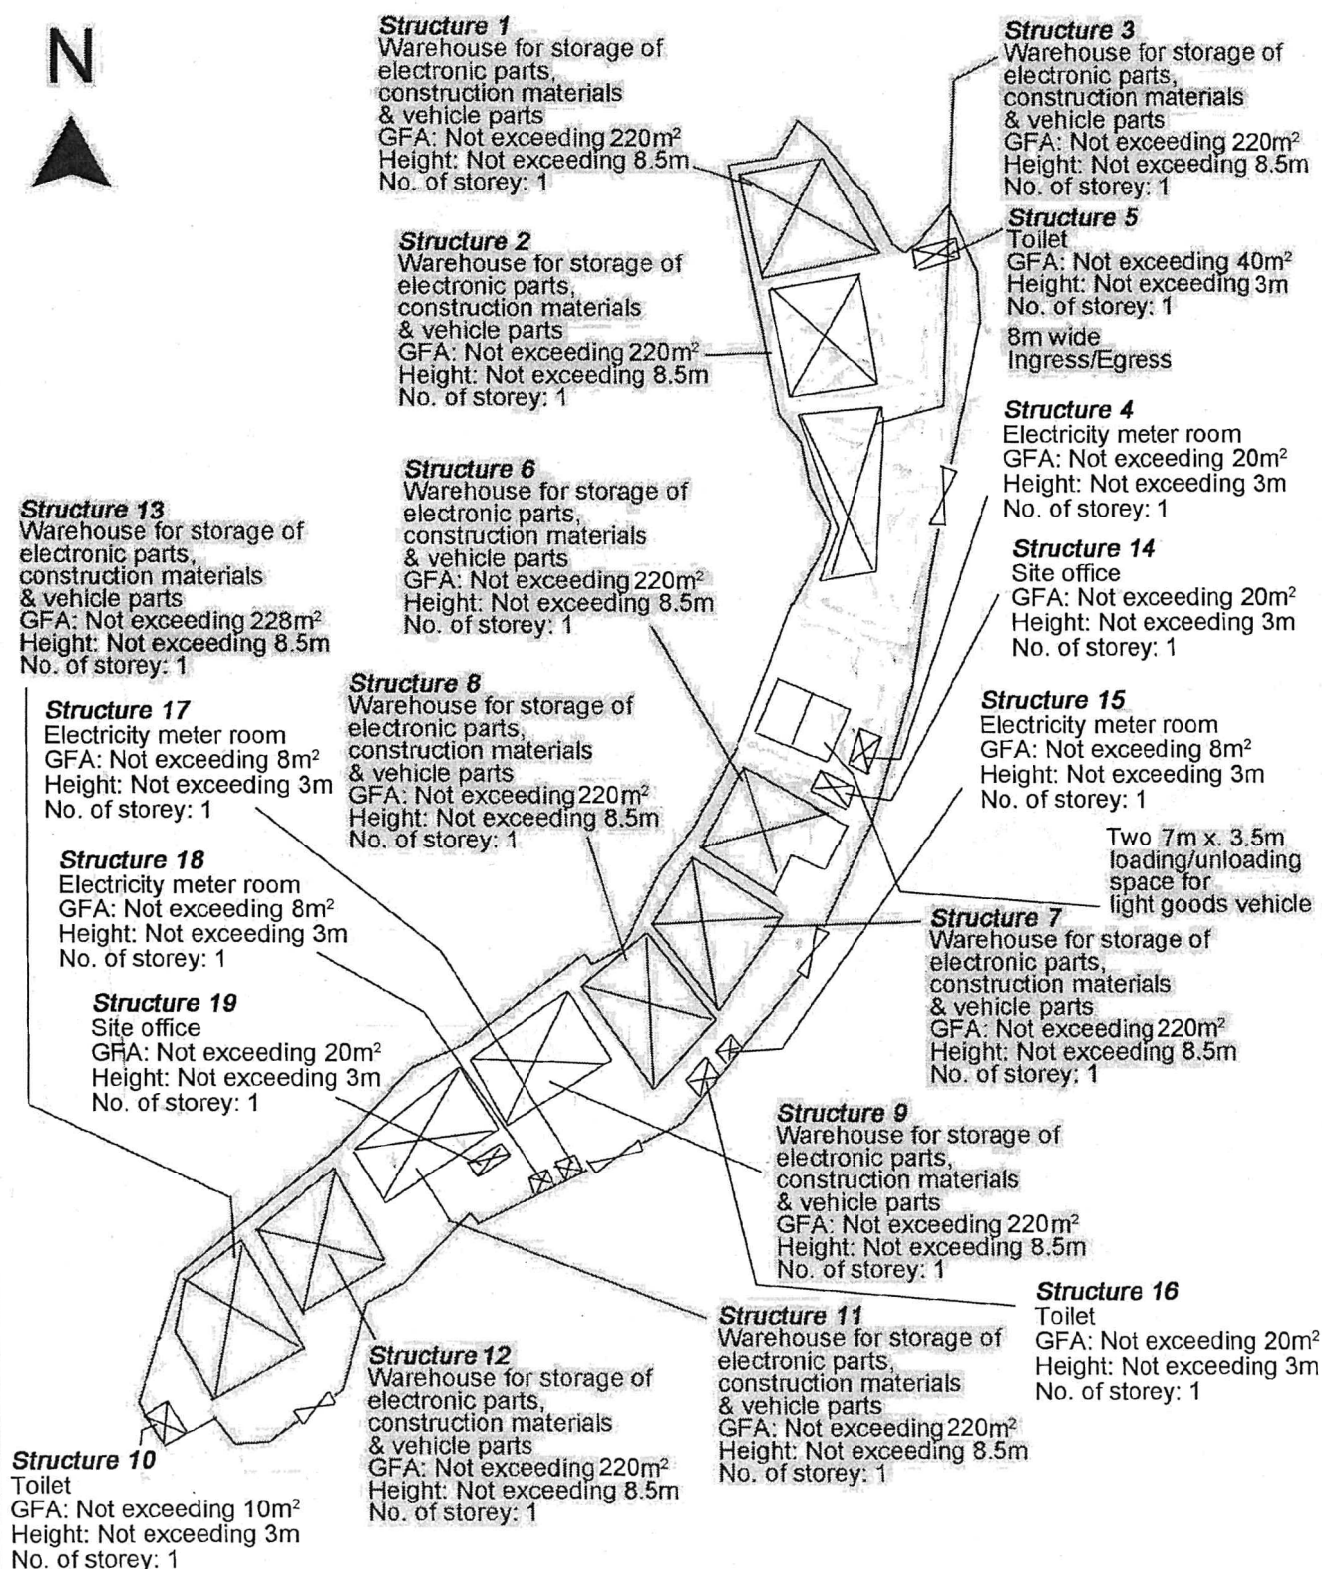

Project 項目名稱: Proposed Temporary Warehouse for Storage of Electronic Parts, Construction Materials and Vehicle Parts for a Period of 3 Years at Lots 773 (Part), 774 (Part) in D.D. 119 & Adjoining Government Land, Pak Sha Tsuen, Yuen Long, N.T.	Drawing Title 圖目: Proposed Layout Plan Drawing No. 圖號: Figure 3	Remarks 備註:  8m Ingress/Egress Scale 比例: 4:1000
---	--	---

(摘錄自申請人於 28. 4. 2021 呈交的申請書)
(Extract from Applicant's Submission of 28.4.2021)

參考編號 REFERENCE No. AYL-TYST/1097	繪圖 DRAWING A-2
--	-------------------

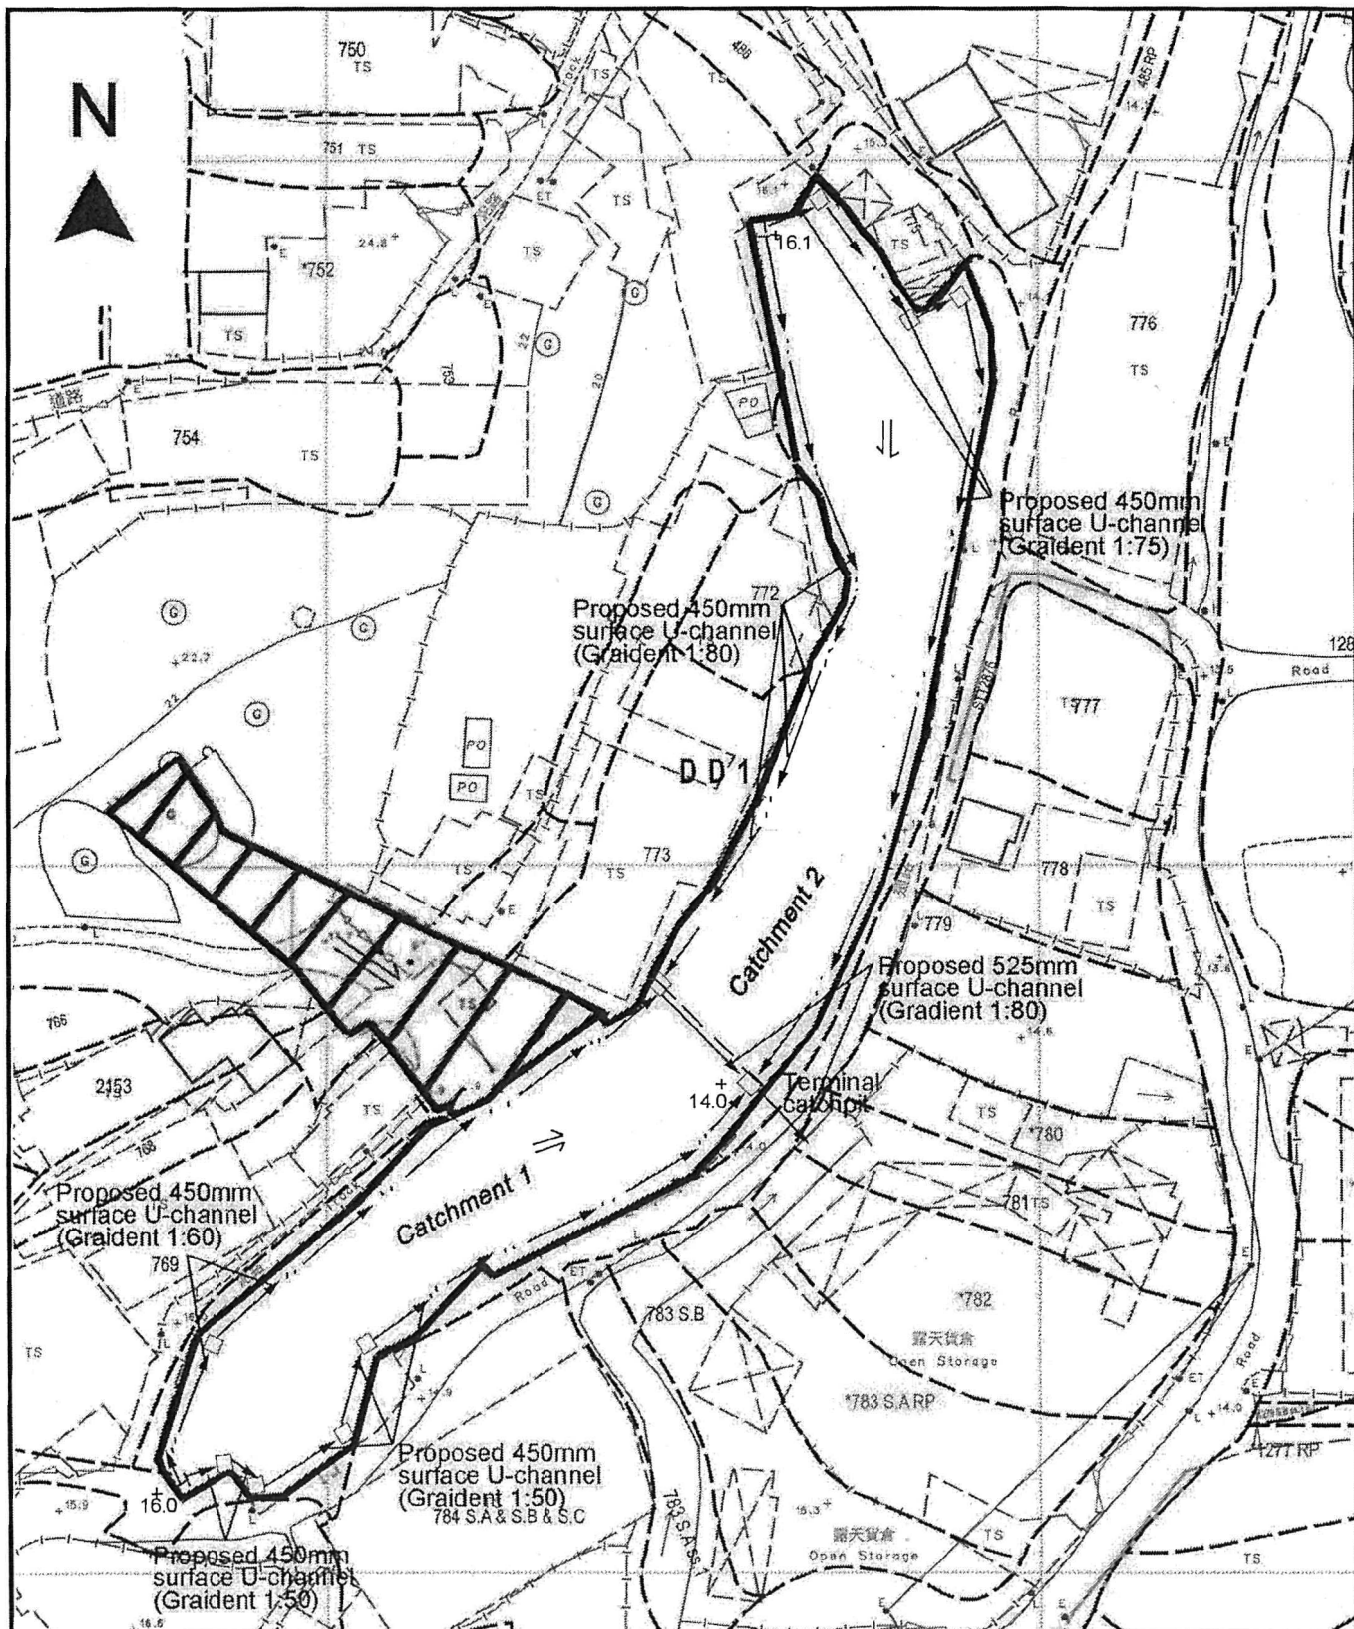

Project 項目名稱:

Proposed Temporary Warehouse for Storage of Electronic Parts, Construction Materials and Vehicle Parts for a Period of 3 Years at Lots 773 (Part), 774 (Part) in D.D. 119 & Adjoining Government Land, Pak Sha Tsuen, Yuen Long, N.T.

Drawing Title 圖目:

Proposed Drainage Plan

Drawing No. 圖號:

Figure 4

Remarks 備註:

+14.0 Level (in mPD)


External catchment

Flow of surface runoff

Proposed catchpit

Scale 比例:

4:1000

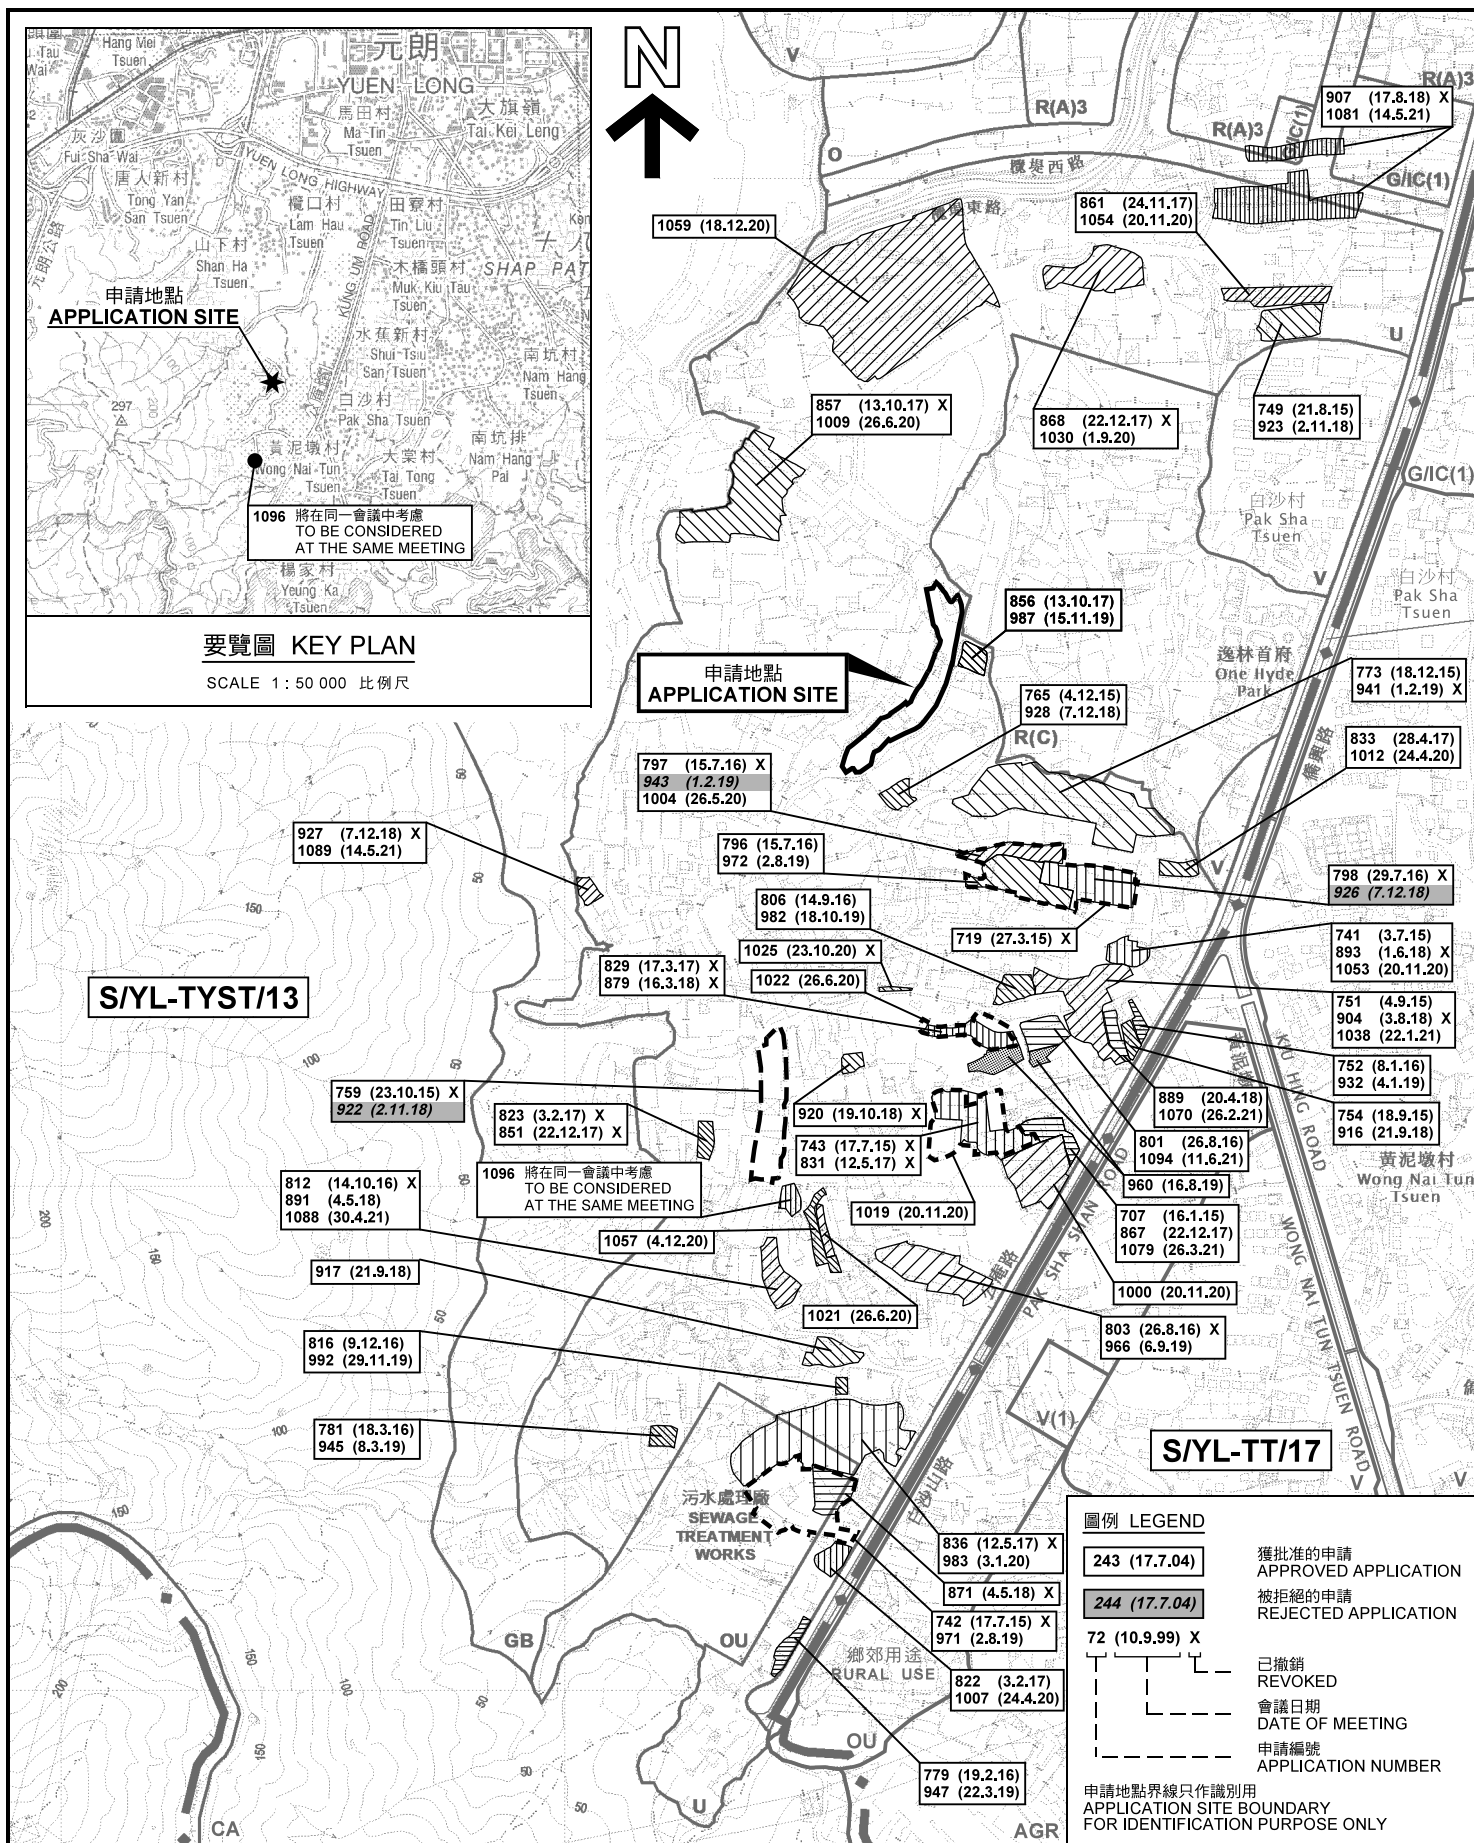

本摘要圖於2021年6月11日擬備，
所根據的資料為於2020年7月10日
展示的分區計劃大綱圖編號 S/YL-TYST/13
EXTRACT PLAN PREPARED ON 11.6.2021
BASED ON OUTLINE ZONING PLAN No.
S/YL-TYST/13 EXHIBITED ON 10.7.2020

位置圖及同類申請 LOCATION PLAN WITH SIMILAR APPLICATIONS

臨時貨倉存放電子零件、建築材料及汽車零件(為期3年)
元朗白沙村丈量約份第119約地段第773號(部分)
及第774號(部分)和毗連政府土地
TEMPORARY WAREHOUSE FOR STORAGE OF
ELECTRONIC PARTS, CONSTRUCTION MATERIALS AND
VEHICLE PARTS FOR A PERIOD OF 3 YEARS
LOTS 773 (PART), 774 (PART) IN D.D.119 AND ADJOINING
GOVERNMENT LAND, PAK SHA TSUEN, YUEN LONG
SCALE 1 : 7 500 比例尺

米 100 0 100 200 300 米
METRES


規劃署
PLANNING
DEPARTMENT




參考編號
REFERENCE No.

A/YL-TYST/1097

圖 PLAN
A-1a

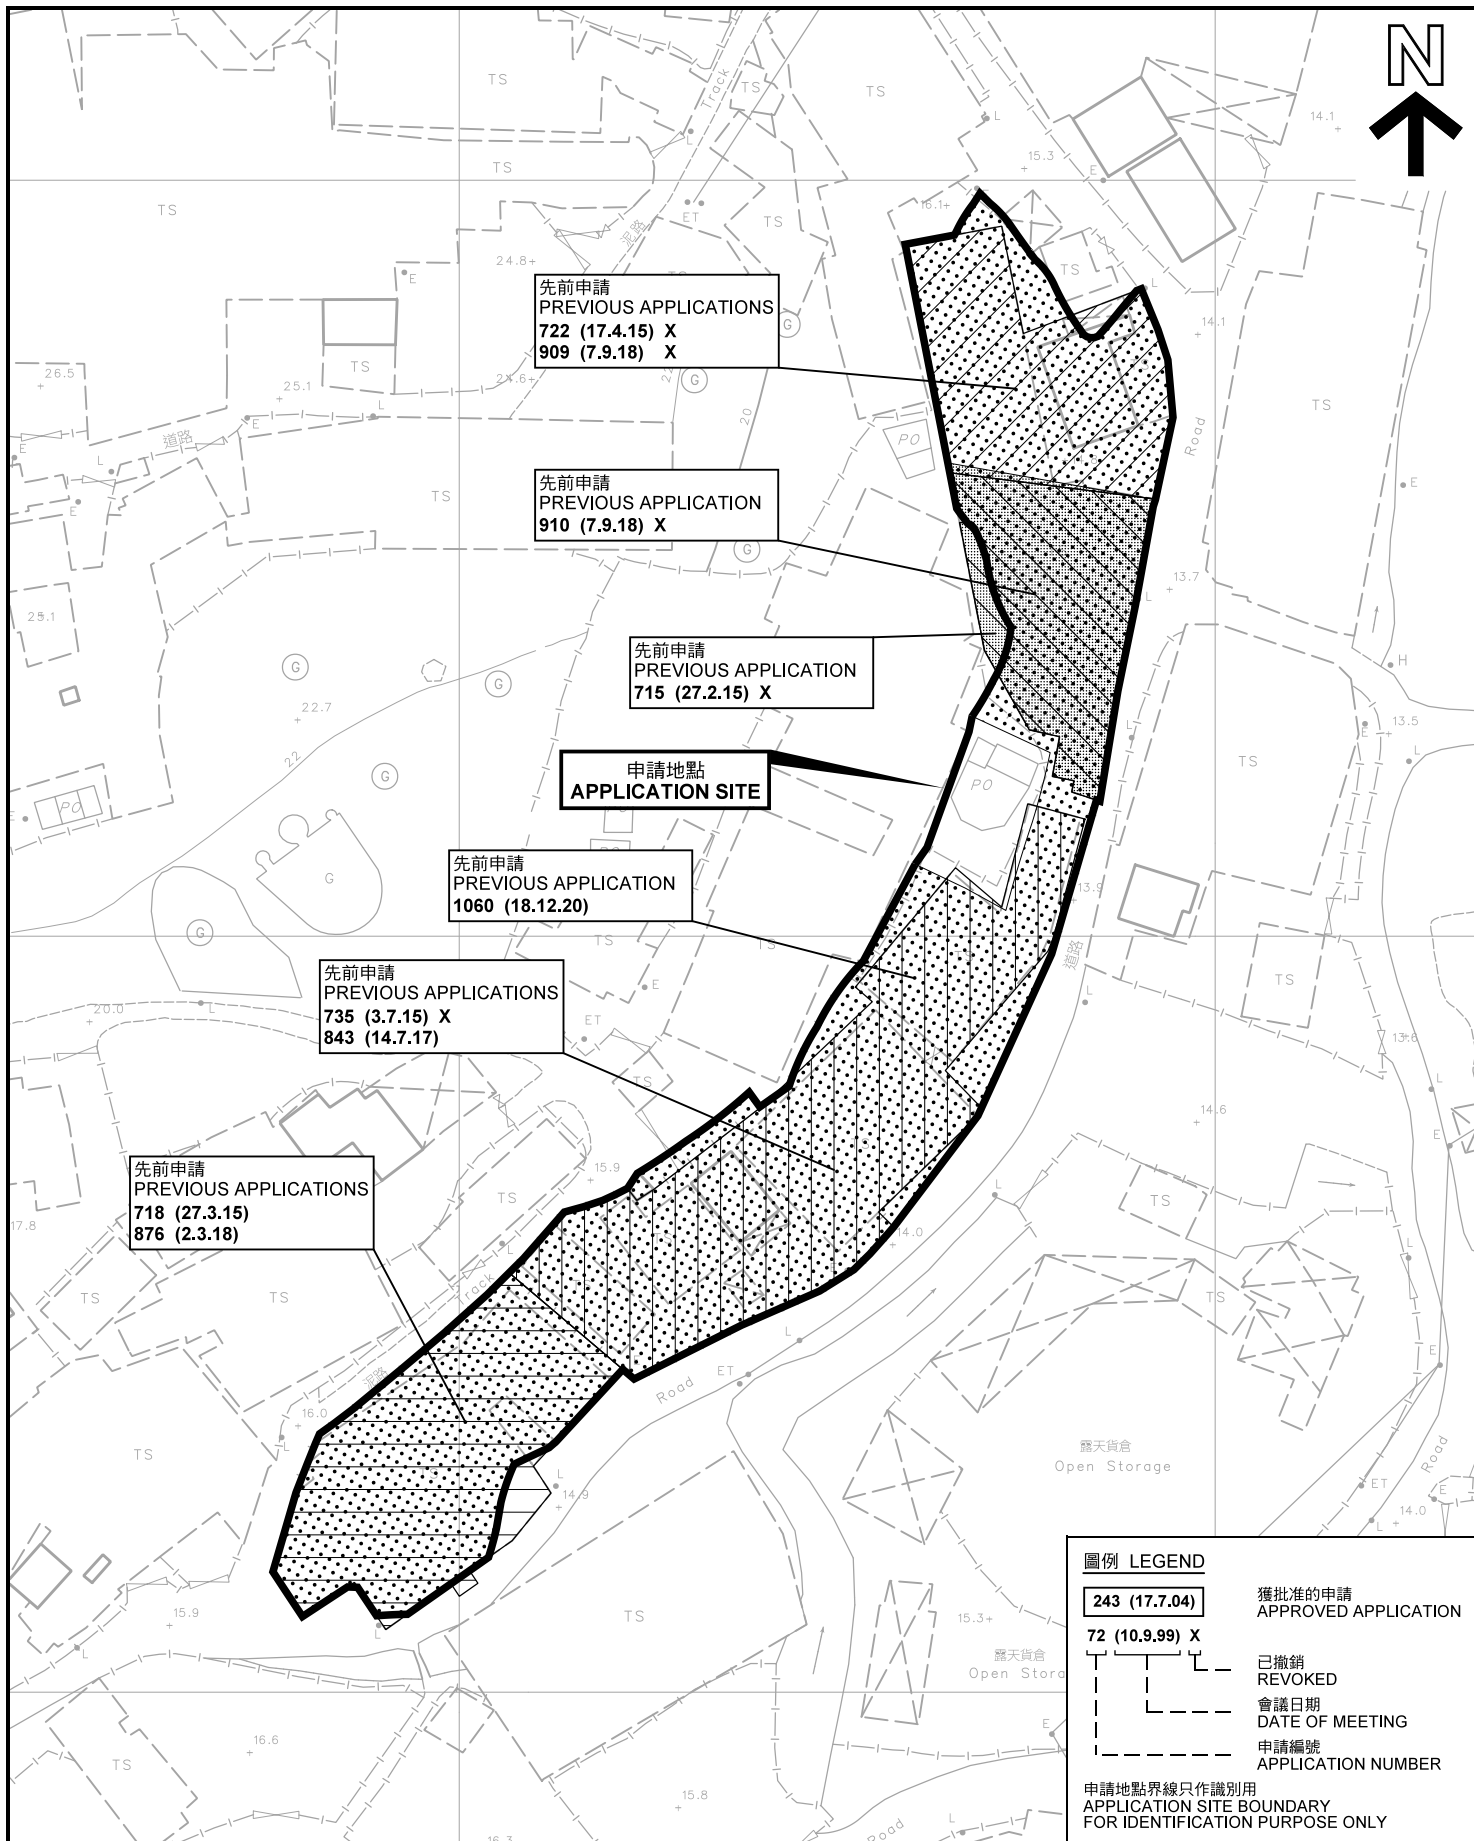

本摘要圖於2021年6月16日擬備，所根據的資料為測量圖編號 6-NW-19C EXTRACT PLAN PREPARED ON 16.6.2021 BASED ON SURVEY SHEET No. 6-NW-19C	先前申請圖 PREVIOUS APPLICATIONS PLAN 臨時貨倉存放電子零件、建築材料及汽車零件(為期3年) 元朗白沙村丈量約份第119約地段第773號(部分) 及第774號(部分)和毗連政府土地 TEMPORARY WAREHOUSE FOR STORAGE OF ELECTRONIC PARTS, CONSTRUCTION MATERIALS AND VEHICLE PARTS FOR A PERIOD OF 3 YEARS LOTS 773 (PART), 774 (PART) IN D.D.119 AND ADJOINING GOVERNMENT LAND, PAK SHA TSUEN, YUEN LONG SCALE 1 : 1 000 比例尺 米 20 0 20 40 米 METRES	規劃署 PLANNING DEPARTMENT 參考編號 REFERENCE No. A/YL-TYST/1097	圖 PLAN A-1b							
	圖例 LEGEND <table border="1"><tr><td>243 (17.7.04)</td><td>獲批准的申請 APPROVED APPLICATION</td></tr><tr><td>72 (10.9.99) X</td><td>已撤銷 REVOKED</td></tr><tr><td>會議日期 DATE OF MEETING</td><td></td></tr><tr><td>申請編號 APPLICATION NUMBER</td><td></td></tr></table> 申請地點界線只作識別用 APPLICATION SITE BOUNDARY FOR IDENTIFICATION PURPOSE ONLY			243 (17.7.04)	獲批准的申請 APPROVED APPLICATION	72 (10.9.99) X	已撤銷 REVOKED	會議日期 DATE OF MEETING		申請編號 APPLICATION NUMBER
243 (17.7.04)	獲批准的申請 APPROVED APPLICATION									
72 (10.9.99) X	已撤銷 REVOKED									
會議日期 DATE OF MEETING										
申請編號 APPLICATION NUMBER										

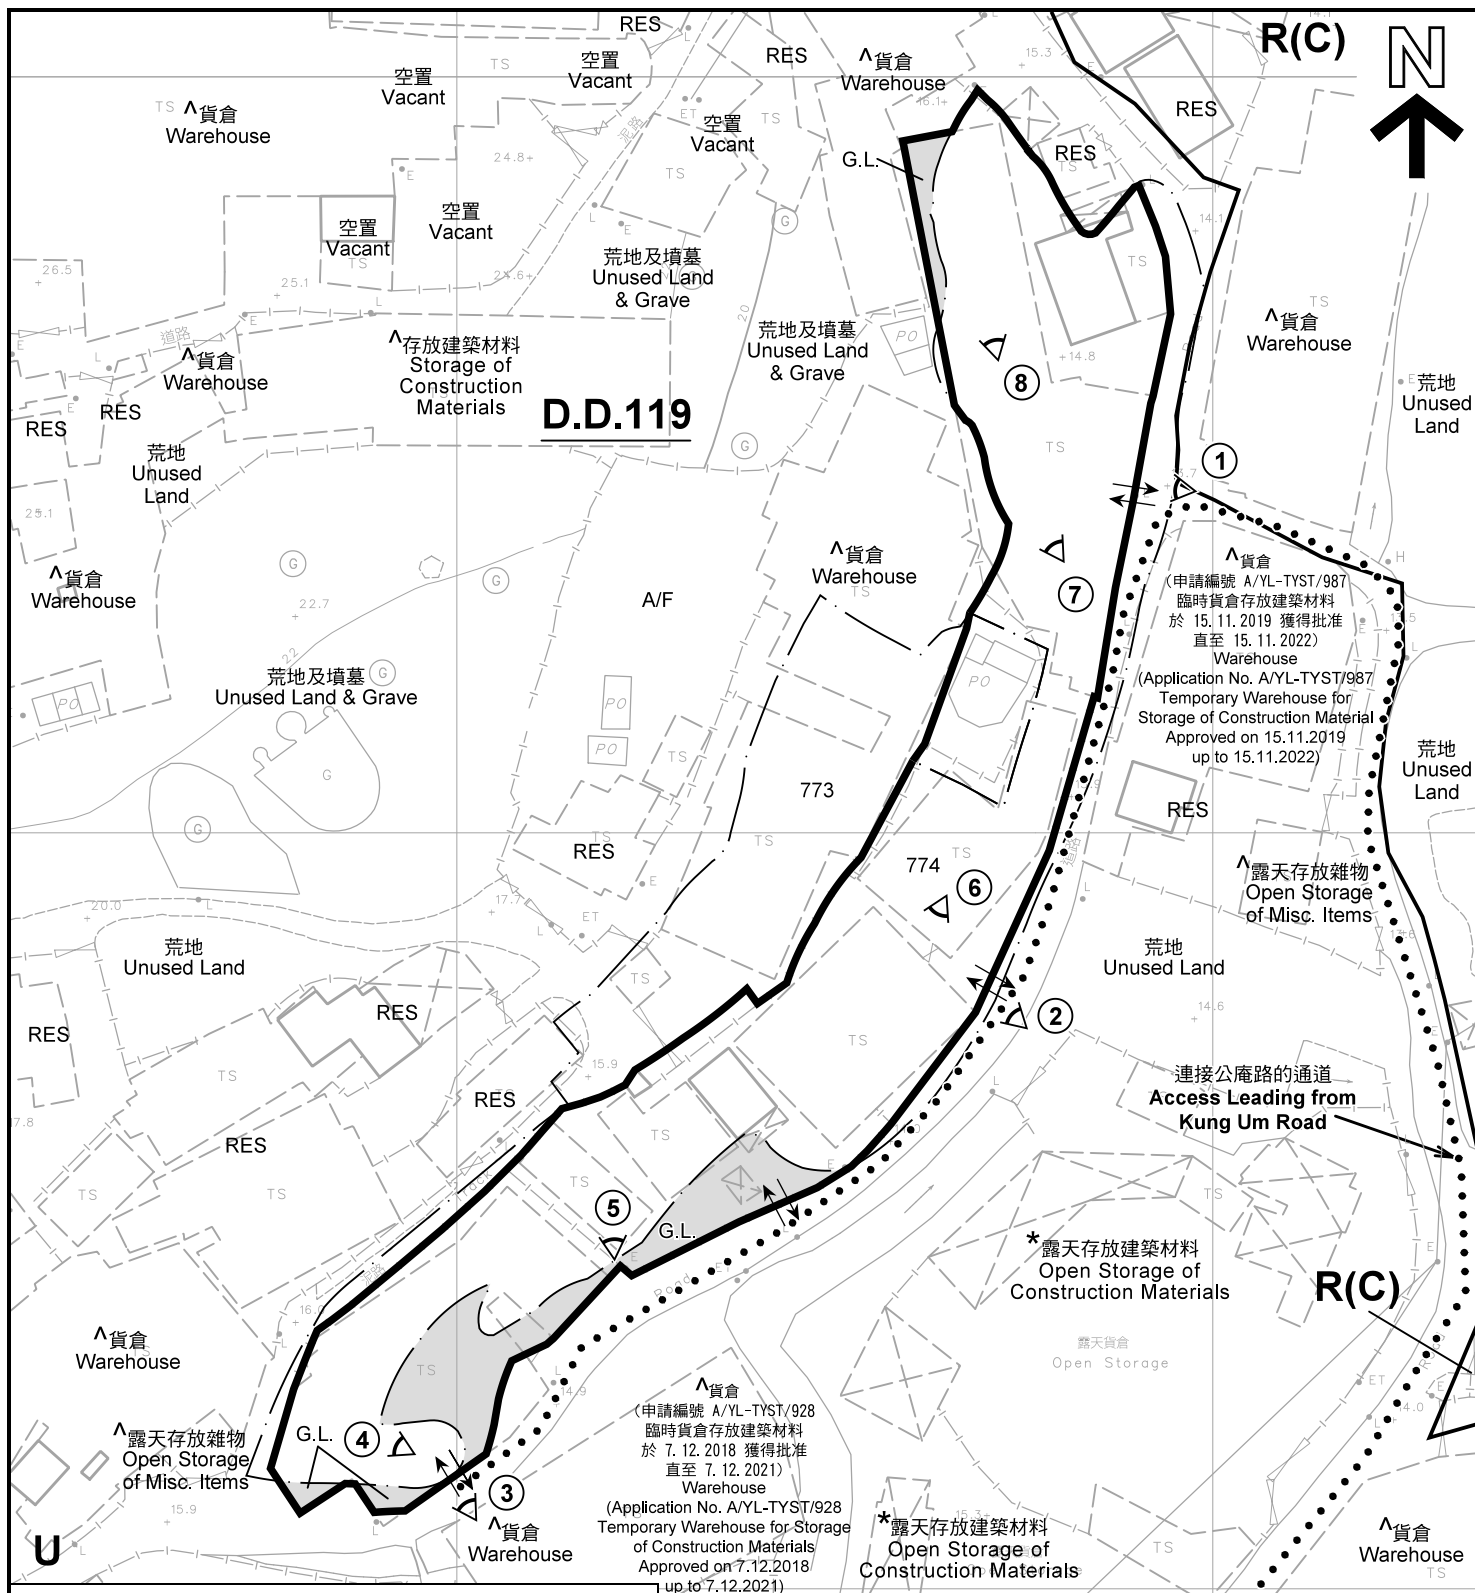

註釋 Notes :

- (1) 2021年5月7日勘测的土地用途
Land uses shown on this plan are in accordance with the land use survey conducted by the Planning Department on 7.5.2021
- (2) * 土地用途跟1993年6月21日及7月5日勘测的土地用途一致
Indicates that the use is the same as that revealed by the land use survey conducted by the Planning Department on 21.6.1993 & 5.7.1993
- (3) ^ 土地用途跟1993年6月21日及7月5日勘测的土地用途有别
Indicates that the use is different from that revealed by the land use survey conducted by the Planning Department on 21.6.1993 & 5.7.1993

圖例 LEGEND



申請地點(界線只作識別用)
APPLICATION SITE
(BOUNDARY FOR IDENTIFICATION
PURPOSE ONLY)

R(C)

住宅(丙類)
RESIDENTIAL (GROUP C)

U

未決定用途
UNDETERMINED

G.L.

政府土地
GOVERNMENT LAND

RES

住用構築物
RESIDENTIAL STRUCTURES

A/F

休耕農地
FALLOW AGRICULTURAL LAND

①

實地照片的觀景點
VIEWING POINT OF SITE PHOTO

↔

入口/出口
INGRESS / EGRESS

平面圖 SITE PLAN

臨時貨倉存放電子零件、建築材料及汽車零件(為期3年)
元朗白沙村丈量約份第119約地段第773號(部分)
及第774號(部分)和毗連政府土地

TEMPORARY WAREHOUSE FOR STORAGE OF
ELECTRONIC PARTS, CONSTRUCTION MATERIALS AND
VEHICLE PARTS FOR A PERIOD OF 3 YEARS
LOTS 773 (PART), 774 (PART) IN D.D.119 AND ADJOINING
GOVERNMENT LAND, PAK SHA TSUEN, YUEN LONG

SCALE 1 : 1 000 比例尺

米 20 0 20 40 米
METRES

本摘要圖於2021年6月16日擬備，所根據的
資料為測量圖編號 6-NW-19C
EXTRACT PLAN PREPARED ON 16.6.2021
BASED ON SURVEY SHEET No.
6-NW-19C

規劃署
**PLANNING
DEPARTMENT**



參考編號
REFERENCE No.

A/YL-TYST/1097

圖 **PLAN**
A-2



白沙村
Pak Sha
Tsuen

連接公庵路的通道
Access Leading from
Kung Um Road

圖例 LEGEND



申請地點(界線只作識別用)
APPLICATION SITE
(BOUNDARY FOR IDENTIFICATION
PURPOSE ONLY)

本摘要圖於2021年6月4日擬備，所根據
的資料為地政總署於2020年2月18日拍得
的航攝照片編號 E088581C
EXTRACT PLAN PREPARED ON 4.6.2021
BASED ON AERIAL PHOTO No.
E088581C TAKEN ON 18.2.2020
BY LANDS DEPARTMENT

航攝照片 AERIAL PHOTO

臨時貨倉存放電子零件、建築材料及汽車零件(為期3年)
元朗白沙村丈量約份第119約地段第773號(部分)
及第774號(部分)和毗連政府土地
TEMPORARY WAREHOUSE FOR STORAGE OF
ELECTRONIC PARTS, CONSTRUCTION MATERIALS AND
VEHICLE PARTS FOR A PERIOD OF 3 YEARS
LOTS 773 (PART), 774 (PART) IN D.D.119 AND ADJOINING
GOVERNMENT LAND, PAK SHA TSUEN, YUEN LONG

規劃署
PLANNING
DEPARTMENT



參考編號
REFERENCE No.
A/YL-TYST/1097

圖 PLAN
A-3



本圖於2021年6月7日擬備，所根據的資料為攝於2021年5月7日及25日的實地照片
PLAN PREPARED ON 7.6.2021
BASED ON SITE PHOTOS
TAKEN ON 7 & 25.5.2021

實地照片 SITE PHOTOS

臨時貨倉存放電子零件、建築材料及汽車零件(為期3年)
元朗白沙村丈量約份第119約地段第773號(部分)
及第774號(部分)和毗連政府土地
TEMPORARY WAREHOUSE FOR STORAGE OF
ELECTRONIC PARTS, CONSTRUCTION MATERIALS AND
VEHICLE PARTS FOR A PERIOD OF 3 YEARS
LOTS 773 (PART), 774 (PART) IN D.D.119 AND ADJOINING
GOVERNMENT LAND, PAK SHA TSUEN, YUEN LONG

規劃署
PLANNING
DEPARTMENT



參考編號
REFERENCE No.
A/YL-TYST/1097

圖 PLAN
A-4a



申請地點
APPLICATION SITE



申請地點
APPLICATION SITE



申請地點
APPLICATION SITE



申請地點
APPLICATION SITE

實地照片 SITE PHOTOS

臨時貨倉存放電子零件、建築材料及汽車零件(為期3年)
元朗白沙村丈量約份第119約地段第773號(部分)
及第774號(部分)和毗連政府土地
TEMPORARY WAREHOUSE FOR STORAGE OF
ELECTRONIC PARTS, CONSTRUCTION MATERIALS AND
VEHICLE PARTS FOR A PERIOD OF 3 YEARS
LOTS 773 (PART), 774 (PART) IN D.D.119 AND ADJOINING
GOVERNMENT LAND, PAK SHA TSUEN, YUEN LONG

規劃署
PLANNING
DEPARTMENT



本圖於2021年6月16日擬備，所根據的
資料為攝於2021年5月7日及25日的實地照片
PLAN PREPARED ON 16.6.2021
BASED ON SITE PHOTOS
TAKEN ON 7 & 25.5.2021

參考編號
REFERENCE No.
A/YL-TYST/1097

圖 PLAN
A-4b