



N

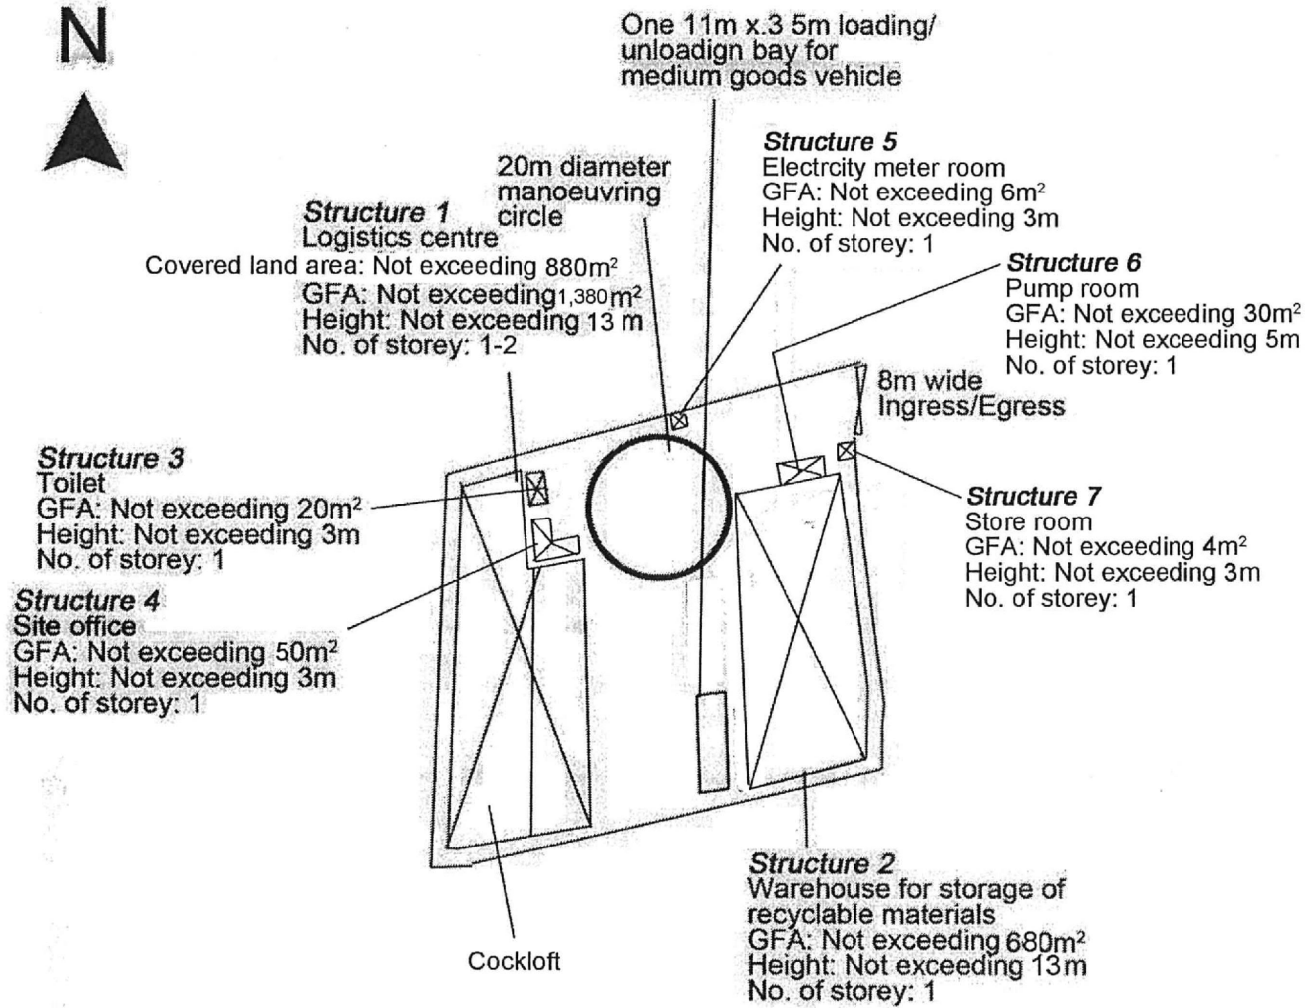

Project 項目名稱: Proposed Temporary Logistics Centre and Warehouse for Storage of Recyclable Materials for a Period of 3 Years at Lots 2008 S.B RP, 2008 S.C ss.1, 2008 S.E RP & 2008 S.F ss.1 RP in D.D.121, Tong Yan San Tsuen, Yuen Long, N.T.	Drawing Title 圖目: Proposed Layout Plan Drawing No. 圖號: Figure 3	Remarks 備註: Scale 比例: 1:1000
--	---	---

(摘錄自申請人於 5. 5. 2021 呈交的申請書)
(Extract from Applicant's Submission of 5.5.2021)

參考編號 REFERENCE No. A/YL-TYST/1098	繪圖 DRAWING A-1
--	---------------------------

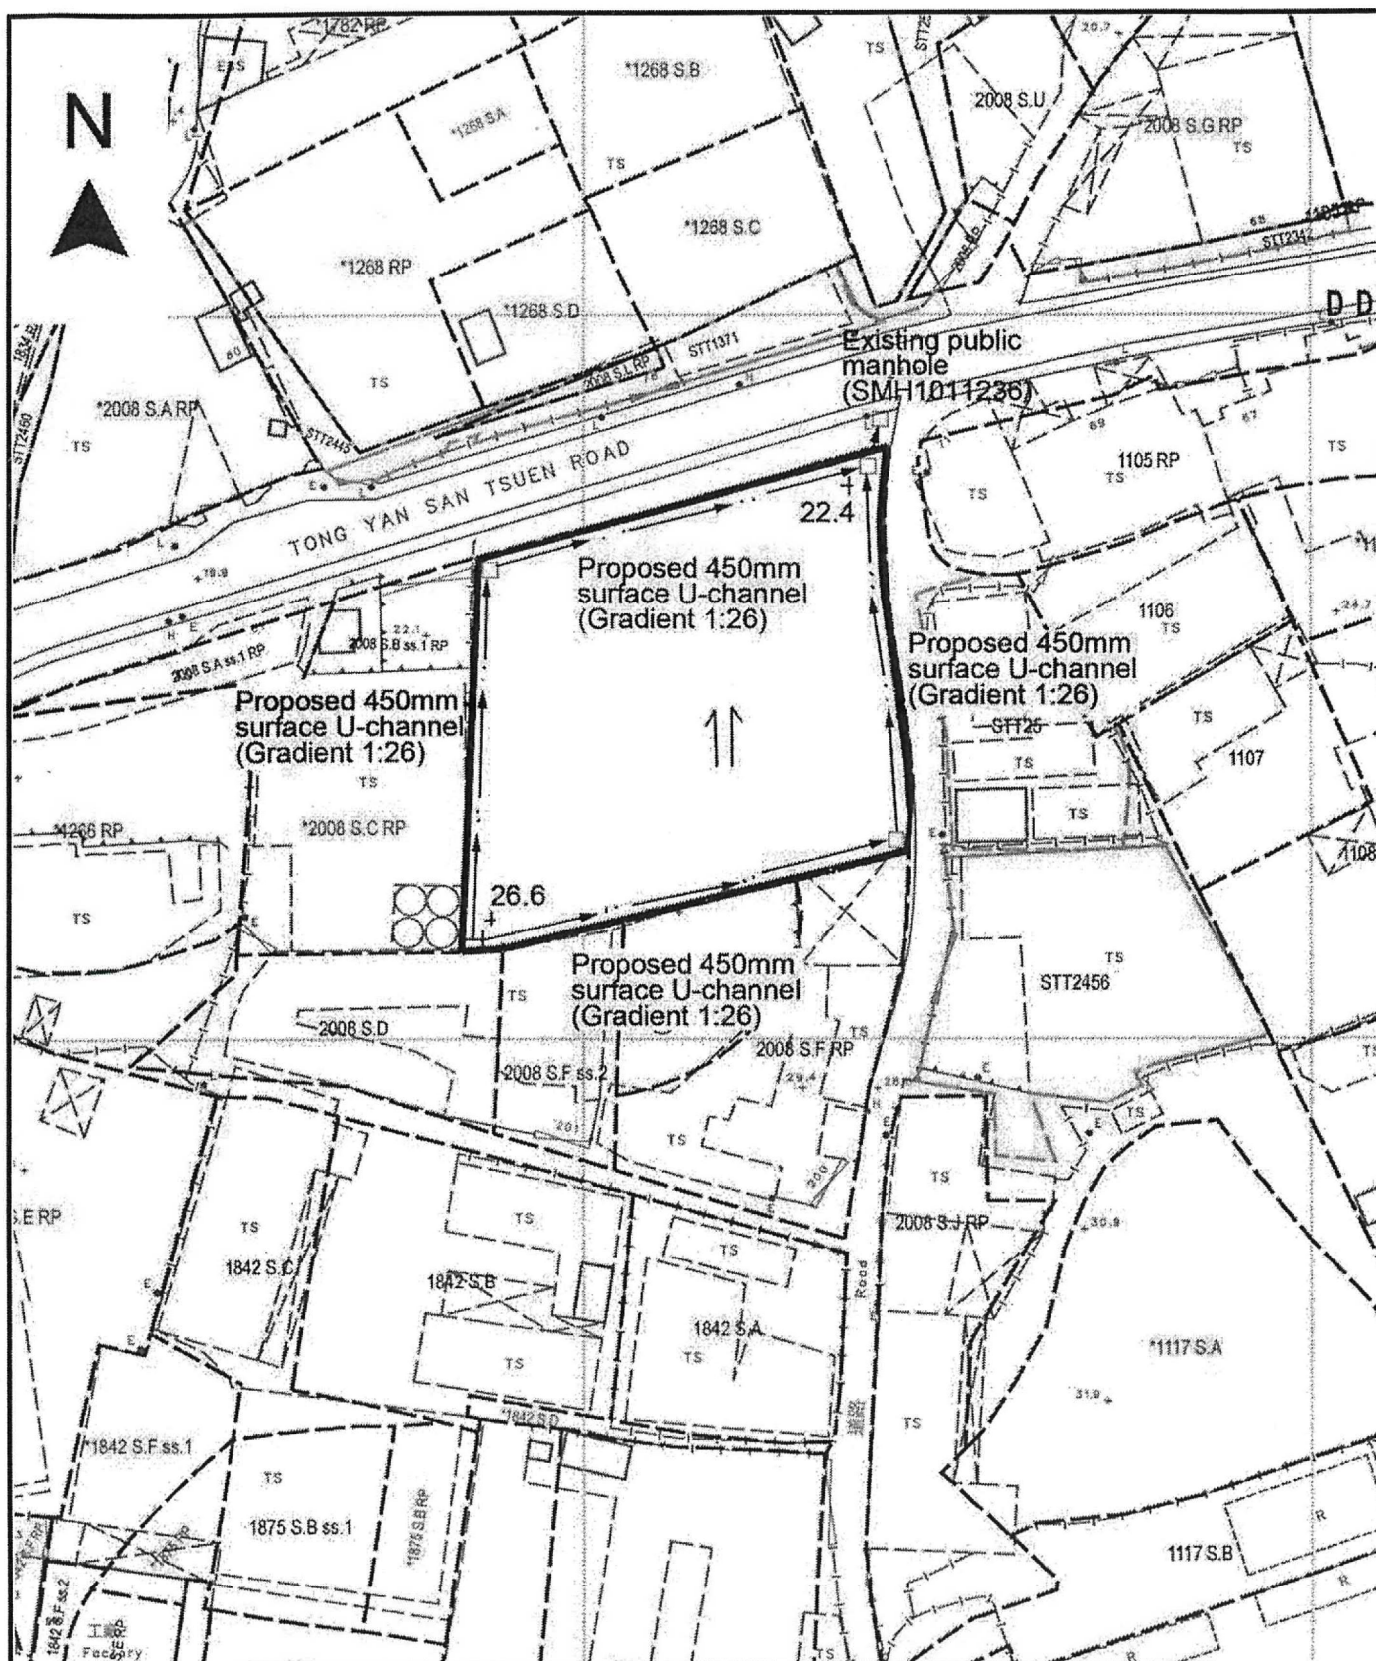

Project 項目名稱:

Proposed Temporary Logistics Centre and Warehouse for Storage of Recyclable Materials for a Period of 3 Years at Lots 2008 S.B RP, 2008 S.C ss.1, 2008 S.E RP & 2008 S.F ss.1 RP in D.D.121, Tong Yan San Tsuen, Yuen Long, N.T.

Drawing Title 圖目:

Proposed Drainage Plan

Drawing No. 圖號:

Figure 4

Remarks 備註:

- ☐ Proposed catchpit
- $\Leftarrow$ Flow of Surface Runoff
- +26.6 Level (in mPD)


Scale 比例:

4:1000

(摘錄自申請人於 5. 5. 2021 呈交的申請書)
(Extract from Applicant's
Submission of 5.5.2021)


參考編號
REFERENCE No.
A/YL-TYST/1098


繪圖 DRAWING
A-2

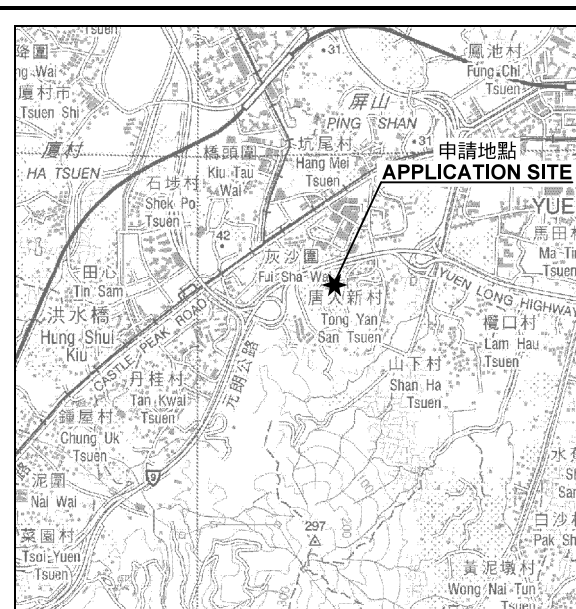

要覽圖 KEY PLAN

SCALE 1 : 50 000 比例尺

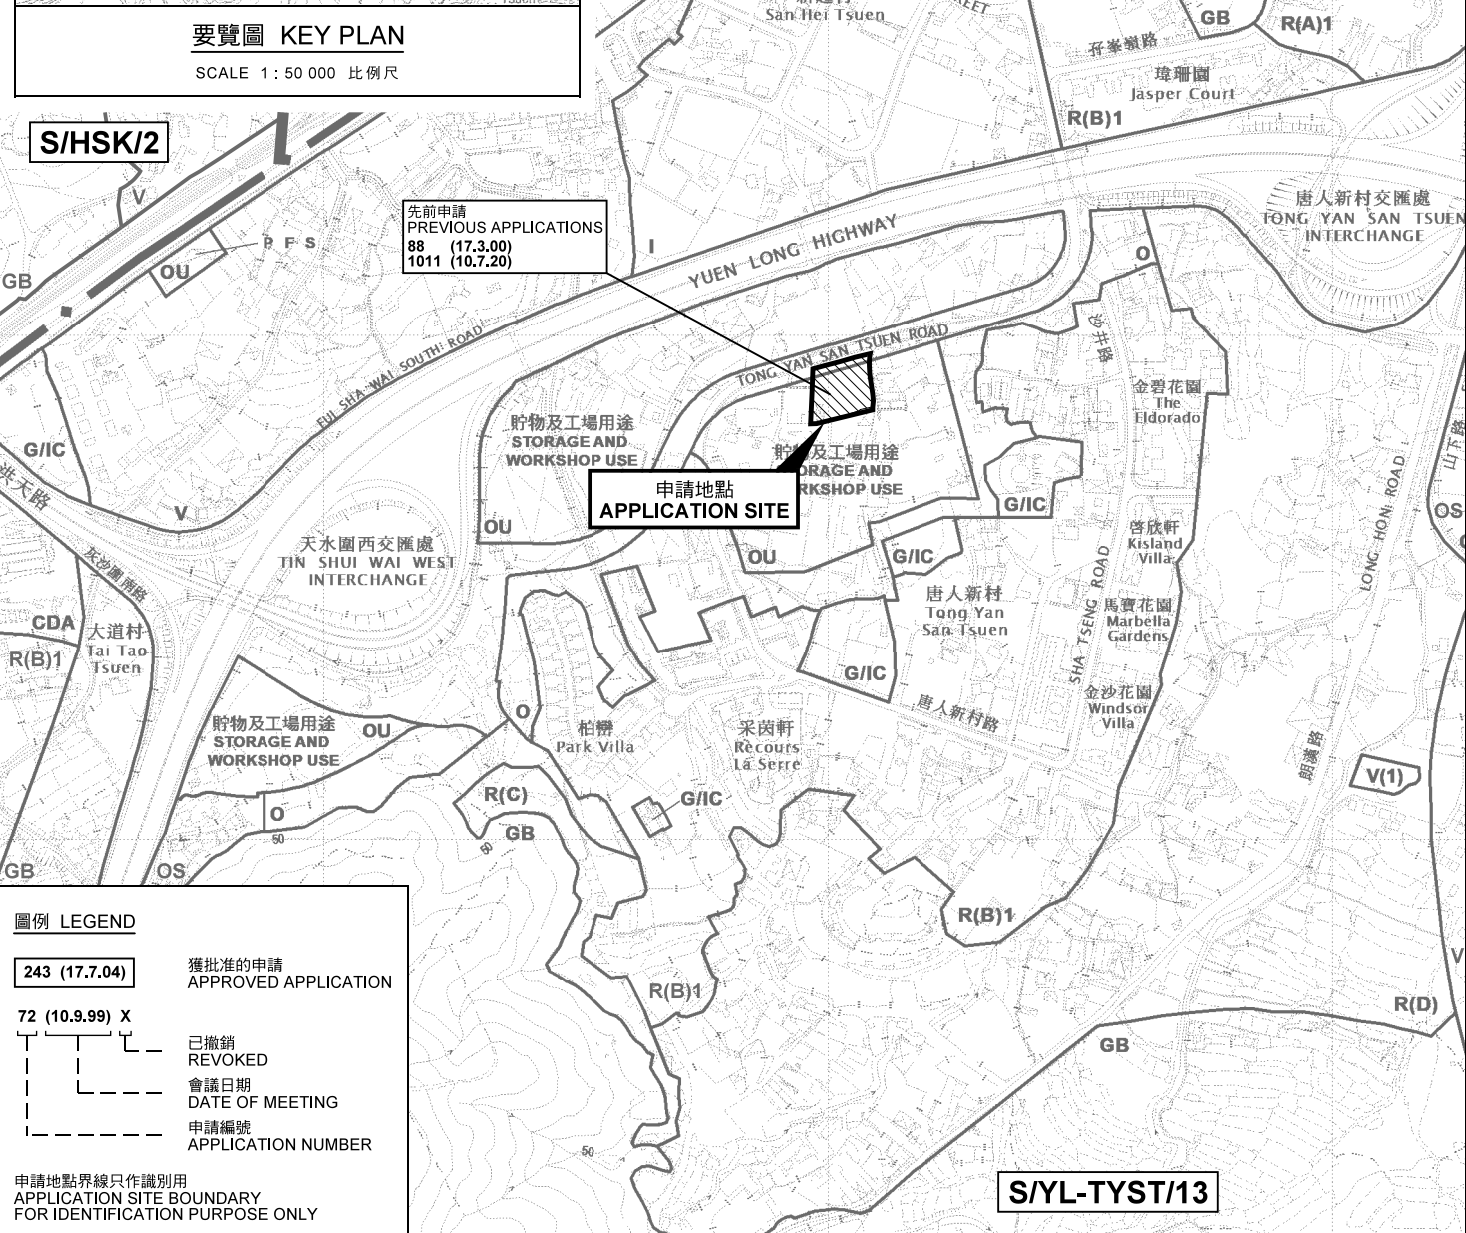

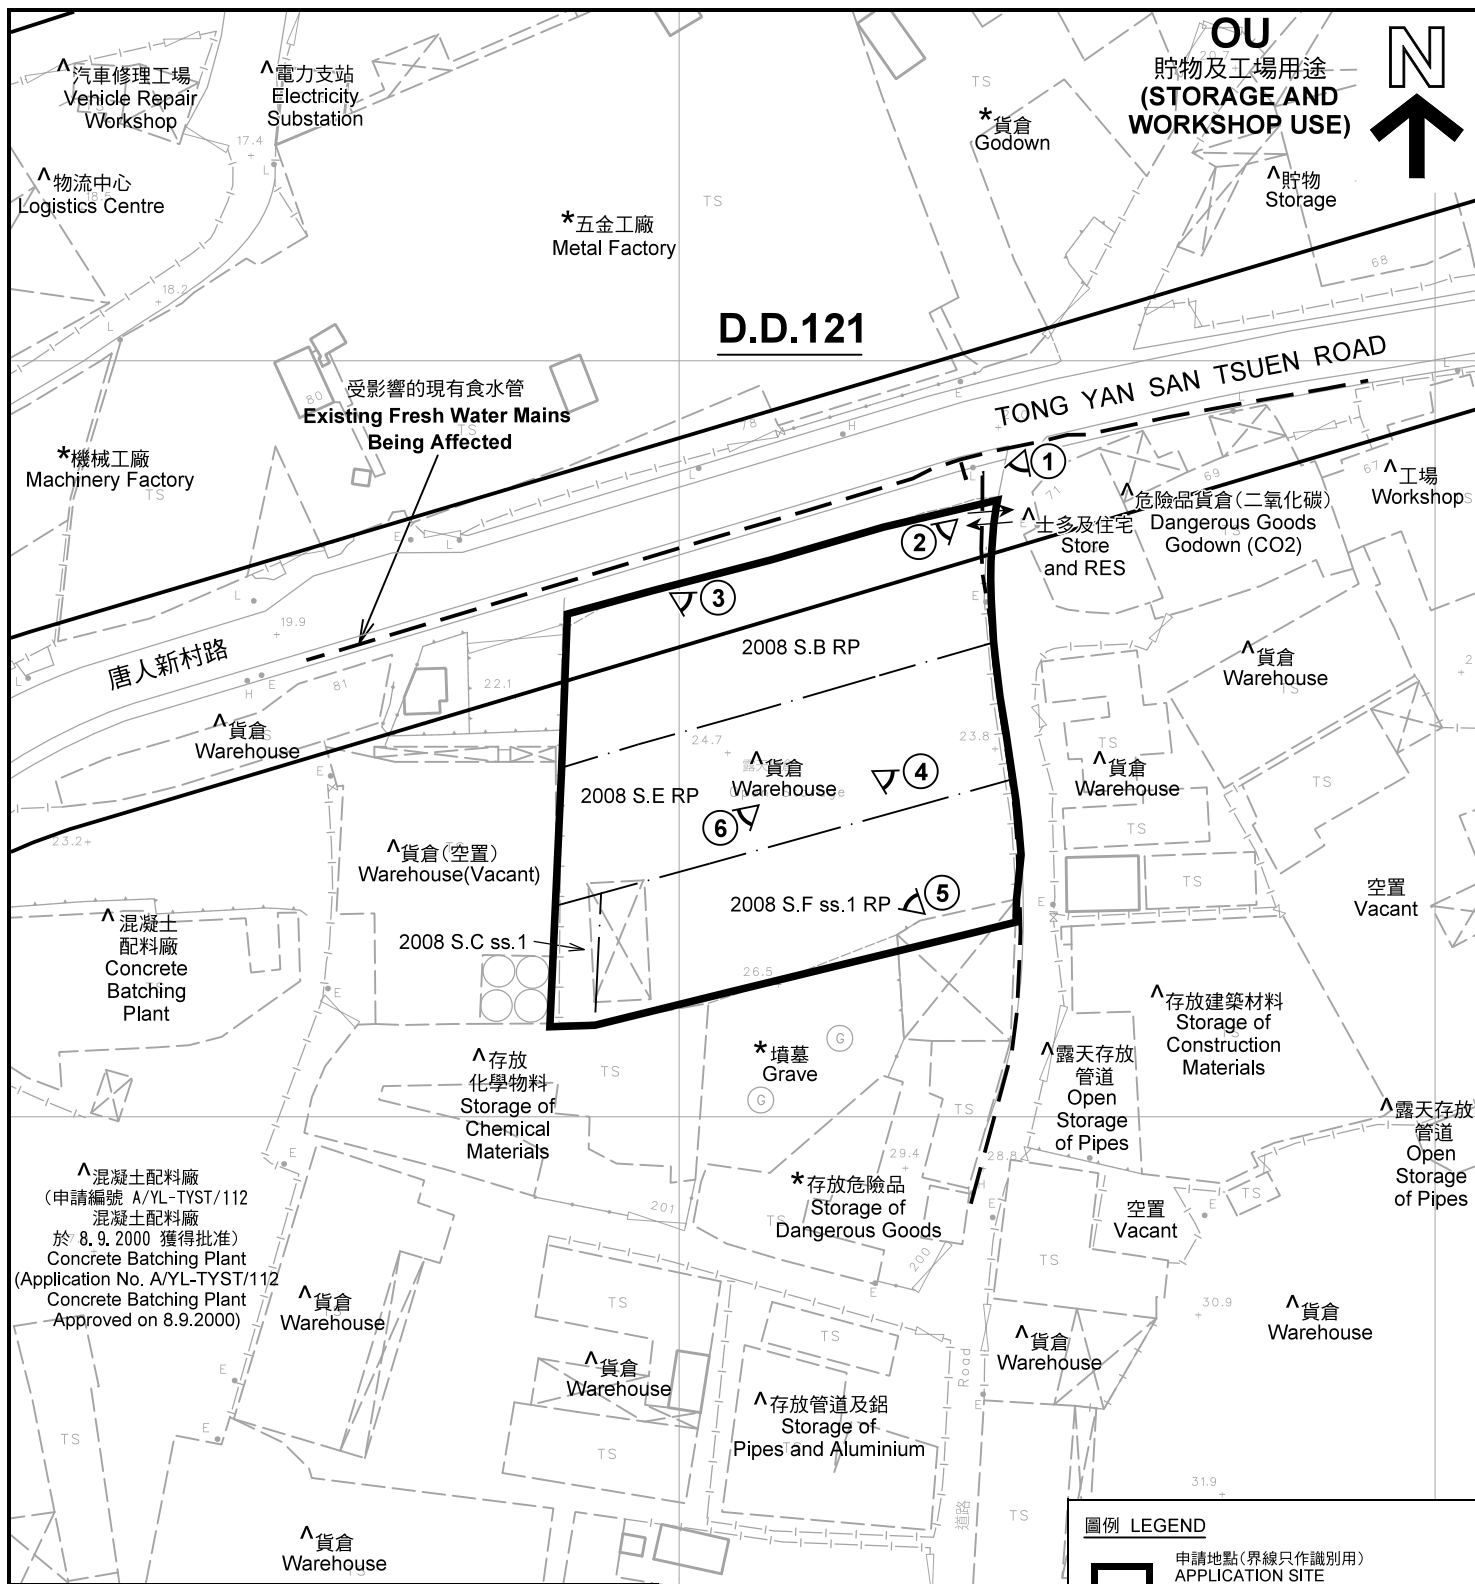

註釋 Notes :

- (1) 2021年5月14日勘測的土地用途
Land uses shown on this plan are in accordance with the land use survey conducted by the Planning Department on 14.5.2021
- (2) * 土地用途跟1993年6月21日及7月7日勘測的土地用途一致
Indicates that the use is the same as that revealed by the land use survey conducted by the Planning Department on 21.6.1993 & 7.7.1993
- (3) ^ 土地用途跟1993年6月21日及7月7日勘測的土地用途有別
Indicates that the use is different from that revealed by the land use survey conducted by the Planning Department on 21.6.1993 & 7.7.1993

平面圖 SITE PLAN

本摘要圖於2021年6月17日擬備，所根據的資料為測量圖編號 6-NW-13B 及 6-NW-13D
EXTRACT PLAN PREPARED ON 17.6.2021
BASED ON SURVEY SHEETS No. 6-NW-13B & 6-NW-13D

臨時物流中心及貨倉存放回收物料（為期3年）
元朗唐人新村丈量約份第121約地段第2008號B分段餘段、
第2008號C分段第1小分段、第2008號E分段餘段及第2008號F分段第1小分段餘段
TEMPORARY LOGISTICS CENTRE AND WAREHOUSE FOR
STORAGE OF RECYCLABLE MATERIALS FOR A PERIOD OF 3 YEARS
LOTS 2008 S.B RP, 2008 S.C ss.1, 2008 S.E RP AND
2008 S.F ss.1 RP IN D.D.121, TONG YAN SAN TSUEN, YUEN LONG

SCALE 1 : 1 000 比例尺
米 20 0 20 40 米
METRES

圖例 LEGEND

- 申請地點（界線只作識別用）
APPLICATION SITE
(BOUNDARY FOR IDENTIFICATION
PURPOSE ONLY)
- 休憩用地
OPEN SPACE
- OU 其他指定用途
OTHER SPECIFIED USES
- RES 住用構築物
RESIDENTIAL STRUCTURES
- ↔ 入口/出口
INGRESS / EGRESS
- ① 實地照片的觀景點
VIEWING POINT OF SITE PHOTO

規劃署
PLANNING
DEPARTMENT



參考編號
REFERENCE No.
A/YL-TYST/1098

圖 PLAN
A-2



圖例 LEGEND



申請地點(界線只作識別用)
APPLICATION SITE
(BOUNDARY FOR IDENTIFICATION
PURPOSE ONLY)

本摘要圖於2021年6月11日擬備，所根據的資料為地政總署於2020年2月18日拍得的航攝照片編號 E089568C
EXTRACT PLAN PREPARED ON 11.6.2021
BASED ON AERIAL PHOTO No.
E089568C TAKEN ON 18.2.2020
BY LANDS DEPARTMENT

航攝照片 AERIAL PHOTO

臨時物流中心及貨倉存放回收物料（為期3年）
元朗唐人新村丈量約份第121約地段第2008號B分段餘段、
第2008號C分段第1小分段、第2008號E分段餘段及第2008號F分段第1小分段餘段
TEMPORARY LOGISTICS CENTRE AND WAREHOUSE FOR
STORAGE OF RECYCLABLE MATERIALS FOR A PERIOD OF 3 YEARS
LOTS 2008 S.B RP, 2008 S.C ss.1, 2008 S.E RP AND
2008 S.F ss.1 RP IN D.D.121, TONG YAN SAN TSUEN, YUEN LONG


規劃署
PLANNING
DEPARTMENT



參考編號
REFERENCE No.
A/YL-TYST/1098

圖 PLAN
A-3

申請地點
APPLICATION SITE

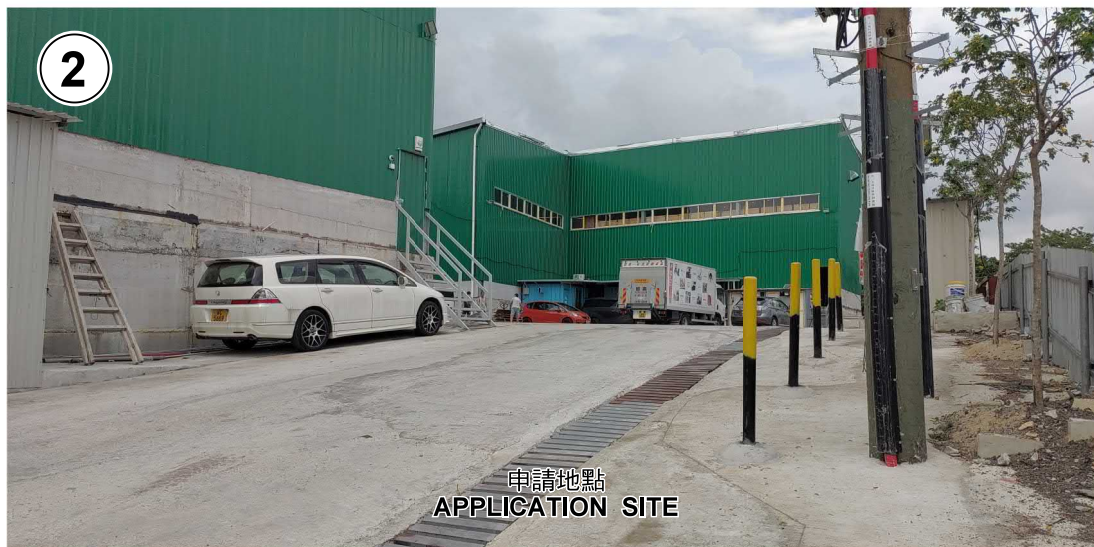

本圖於2021年6月11日擬備，所根據的資料為攝於2021年5月14日的實地照片
PLAN PREPARED ON 11.6.2021
BASED ON SITE PHOTOS
TAKEN ON 14.5.2021

實地照片 SITE PHOTOS

臨時物流中心及貨倉存放回收物料（為期3年）
元朗唐人新村丈量約份第121約地段第2008號B分段餘段、
第2008號C分段第1小分段、第2008號E分段餘段及第2008號F分段第1小分段餘段
TEMPORARY LOGISTICS CENTRE AND WAREHOUSE FOR
STORAGE OF RECYCLABLE MATERIALS FOR A PERIOD OF 3 YEARS
LOTS 2008 S.B RP, 2008 S.C ss.1, 2008 S.E RP AND
2008 S.F ss.1 RP IN D.D.121, TONG YAN SAN TSUEN, YUEN LONG

規劃署
PLANNING
DEPARTMENT



參考編號
REFERENCE No.
A/YL-TYST/1098


圖 PLAN
A-4a



申請地點
APPLICATION SITE



申請地點
APPLICATION SITE

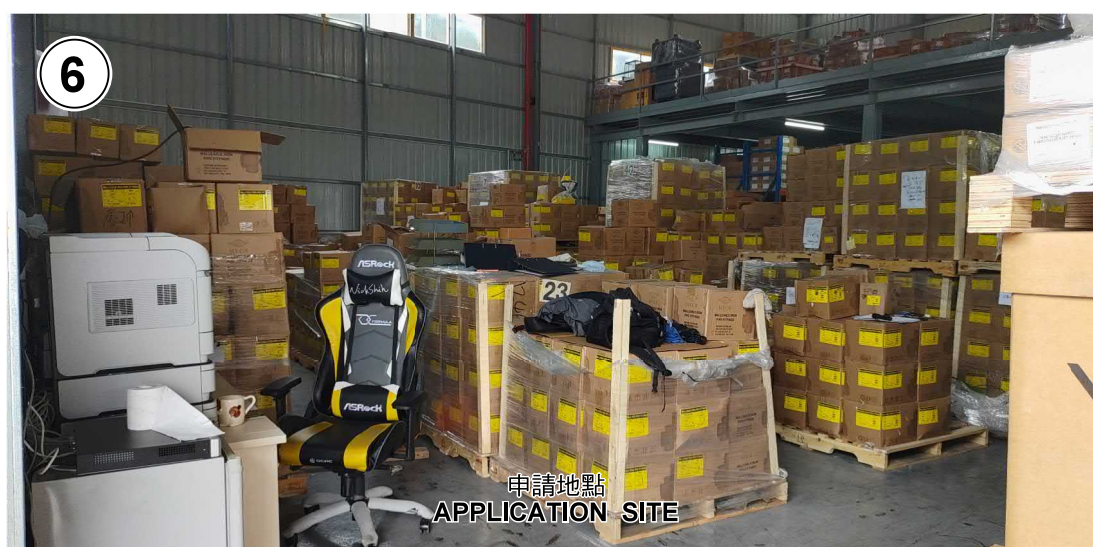

申請地點
APPLICATION SITE

本圖於2021年6月11日擬備，所根據的資料為攝於2021年5月14日的實地照片
PLAN PREPARED ON 11.6.2021
BASED ON SITE PHOTOS
TAKEN ON 14.5.2021

實地照片 SITE PHOTOS

臨時物流中心及貨倉存放回收物料（為期3年）
元朗唐人新村丈量約份第121約地段第2008號B分段餘段、
第2008號C分段第1小分段、第2008號E分段餘段及第2008號F分段第1小分段餘段
TEMPORARY LOGISTICS CENTRE AND WAREHOUSE FOR
STORAGE OF RECYCLABLE MATERIALS FOR A PERIOD OF 3 YEARS
LOTS 2008 S.B RP, 2008 S.C ss.1, 2008 S.E RP AND
2008 S.F ss.1 RP IN D.D.121, TONG YAN SAN TSUEN, YUEN LONG

規劃署
PLANNING
DEPARTMENT



參考編號
REFERENCE No.
A/YL-TYST/1098

圖 PLAN
A-4b