


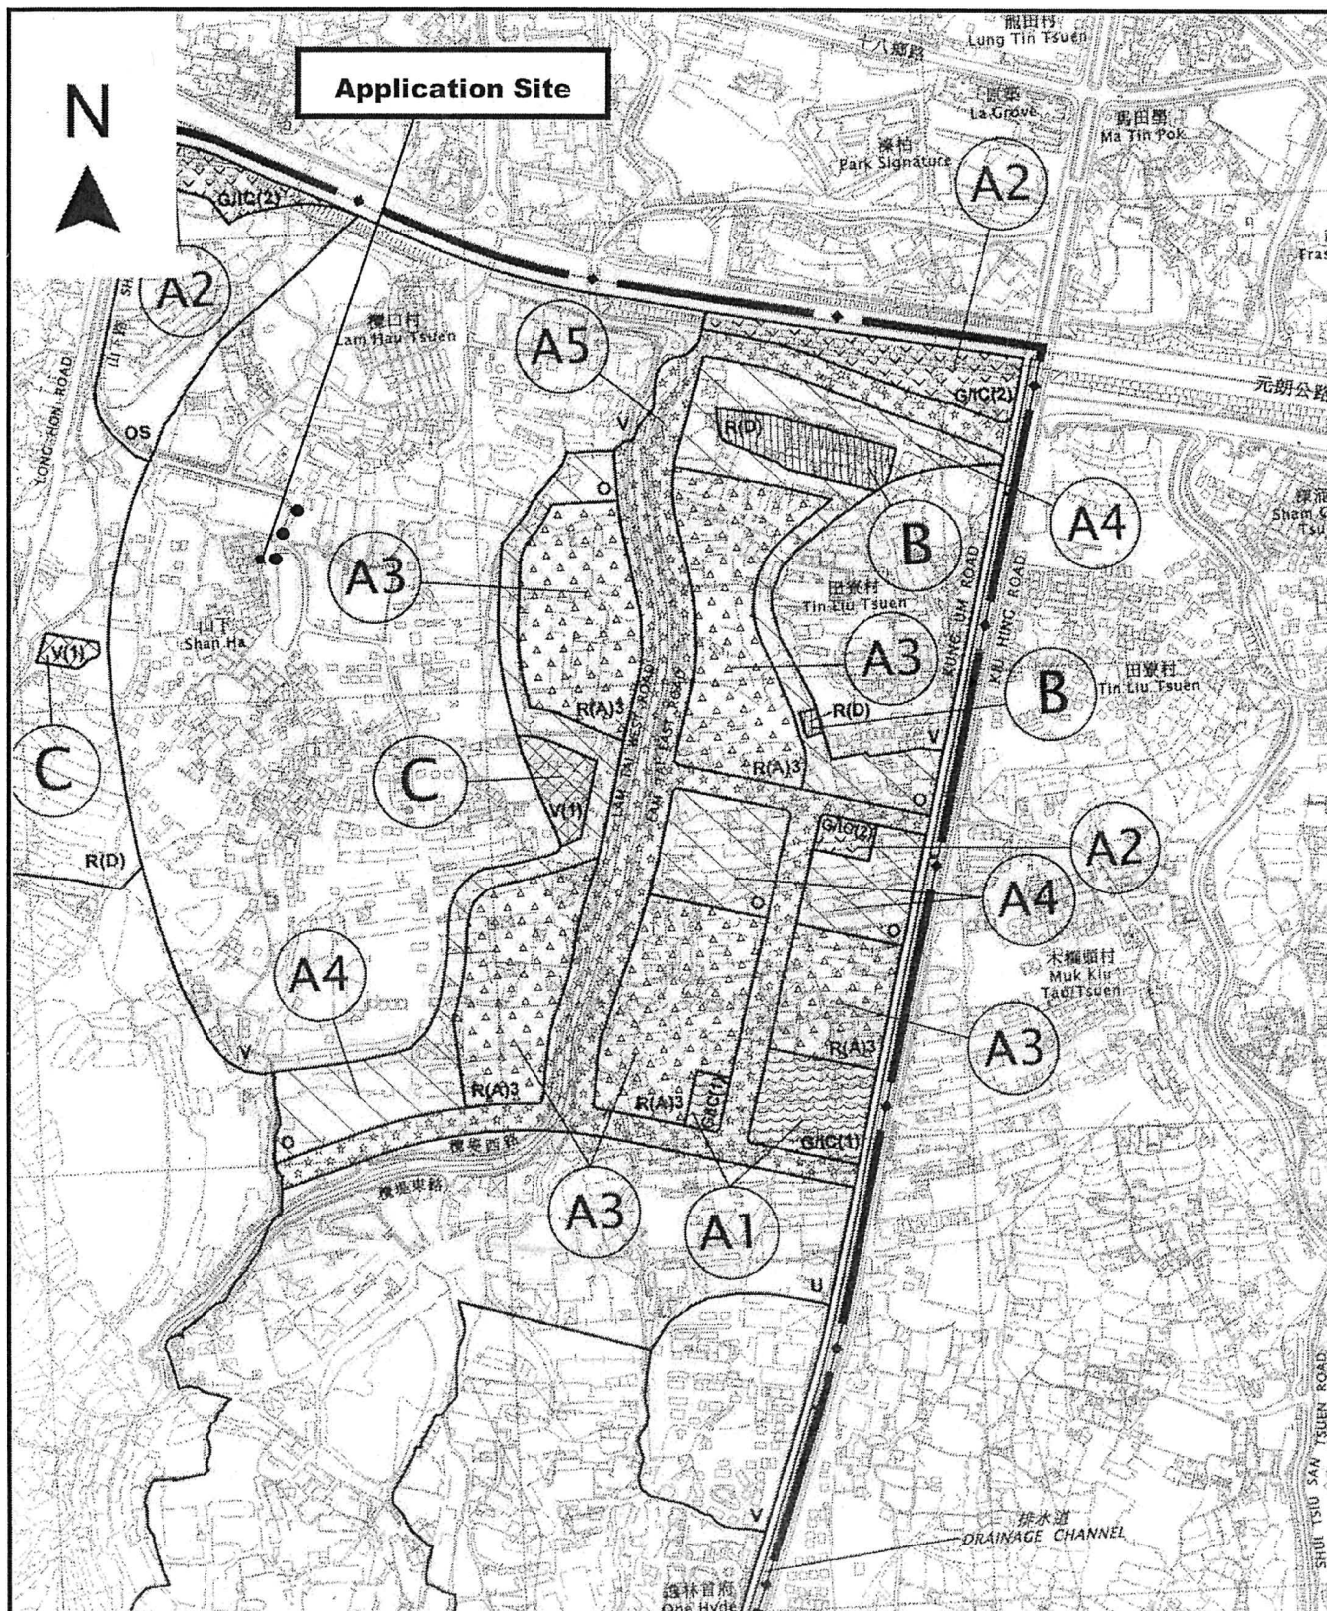

Project 項目名稱:

Proposed Temporary Eating Place for a Period of 3 Years at Shan Ha Lot No. 1 in D.D. 121, Shan Ha Tsuen, Yuen Long, N.T.

Drawing Title 圖目:

Location Plan

Remarks 備註:

●●● Vehicular access leading from Shan Ha Road

Drawing No. 圖號:

Figure 2


Scale 比例:

1:7500

(摘錄自申請人於 8. 7. 2021 呈交的申請書)
(Extract from Applicant's Submission of 8.7.2021)


參考編號
REFERENCE No.
A/YL-TYST/1104

繪圖 DRAWING
A-1

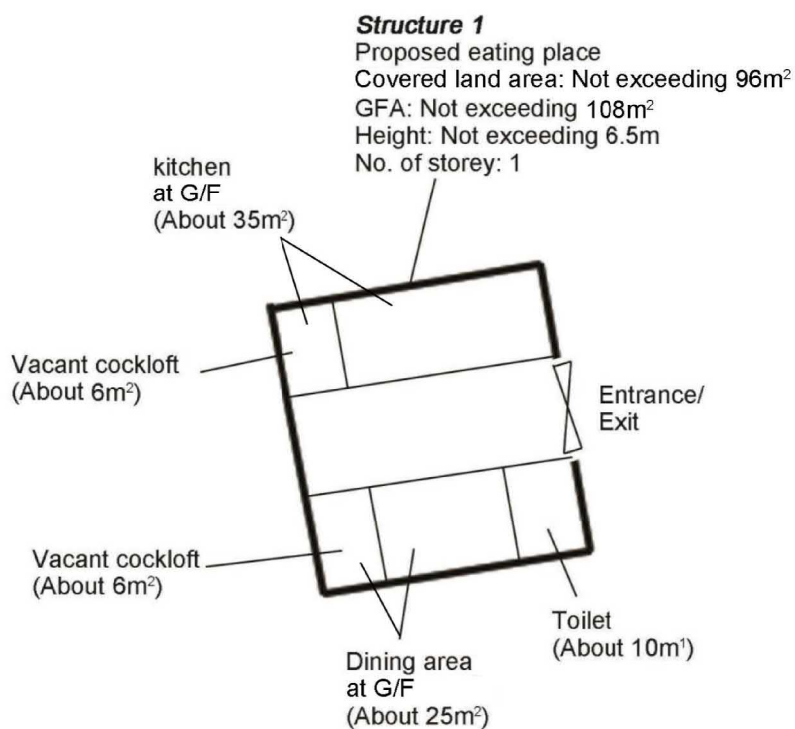

Project 項目名稱: Proposed Temporary Eating Place for a Period of 3 Years at Shan Ha Lot No. 1 in D.D. 121, Shan Ha Tsuen, Yuen Long, N.T.	Drawing Title 圖目: Proposed Layout Plan	Remarks 備註:
	Drawing No. 圖號: Figure 3	

Scale 比例: 1:250

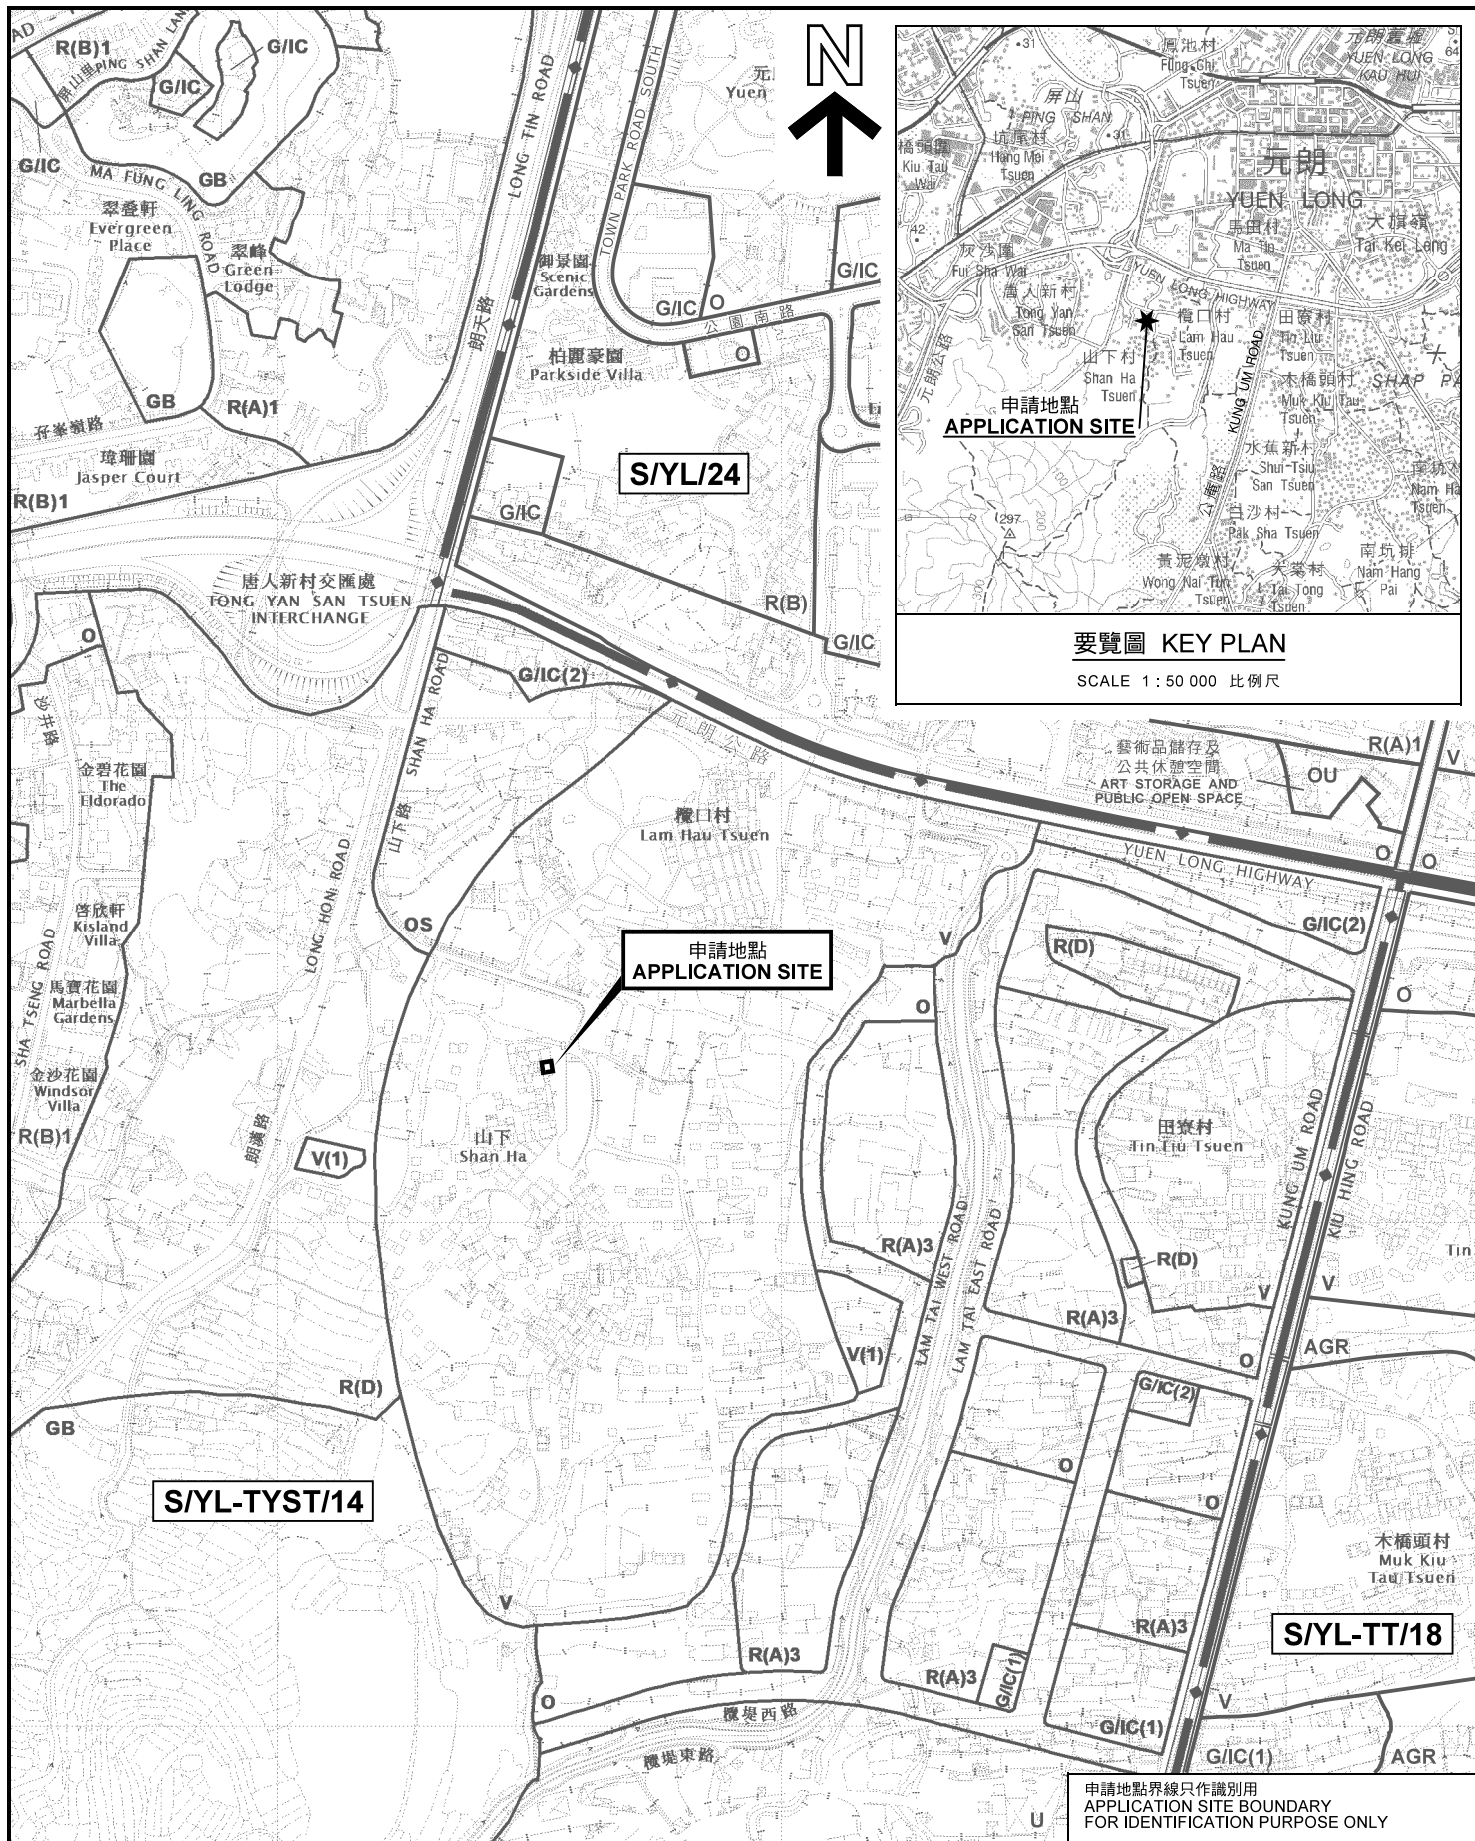

申請地點
APPLICATION SITE


要覽圖 KEY PLAN

SCALE 1 : 50 000 比例尺

位置圖 LOCATION PLAN

本摘要圖於2021年8月11日擬備，
所根據的資料為於2021年8月10日
核准的分區計劃大綱圖編號 S/YL-TYST/14
EXTRACT PLAN PREPARED ON 11.8.2021
BASED ON OUTLINE ZONING PLAN No.
S/YL-TYST/14 APPROVED ON 10.8.2021

臨時食肆(為期3年)
元朗山下村丈量約份第121約山下地段第1號
TEMPORARY EATING PLACE FOR A PERIOD OF 3 YEARS
SHAN HA LOT NO. 1 IN D.D. 121, SHAN HA TSUEN, YUEN LONG

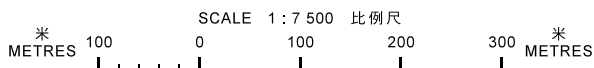


規劃署
PLANNING
DEPARTMENT



參考編號
REFERENCE No.

A/YL-TYST/1104

圖 PLAN
A-1

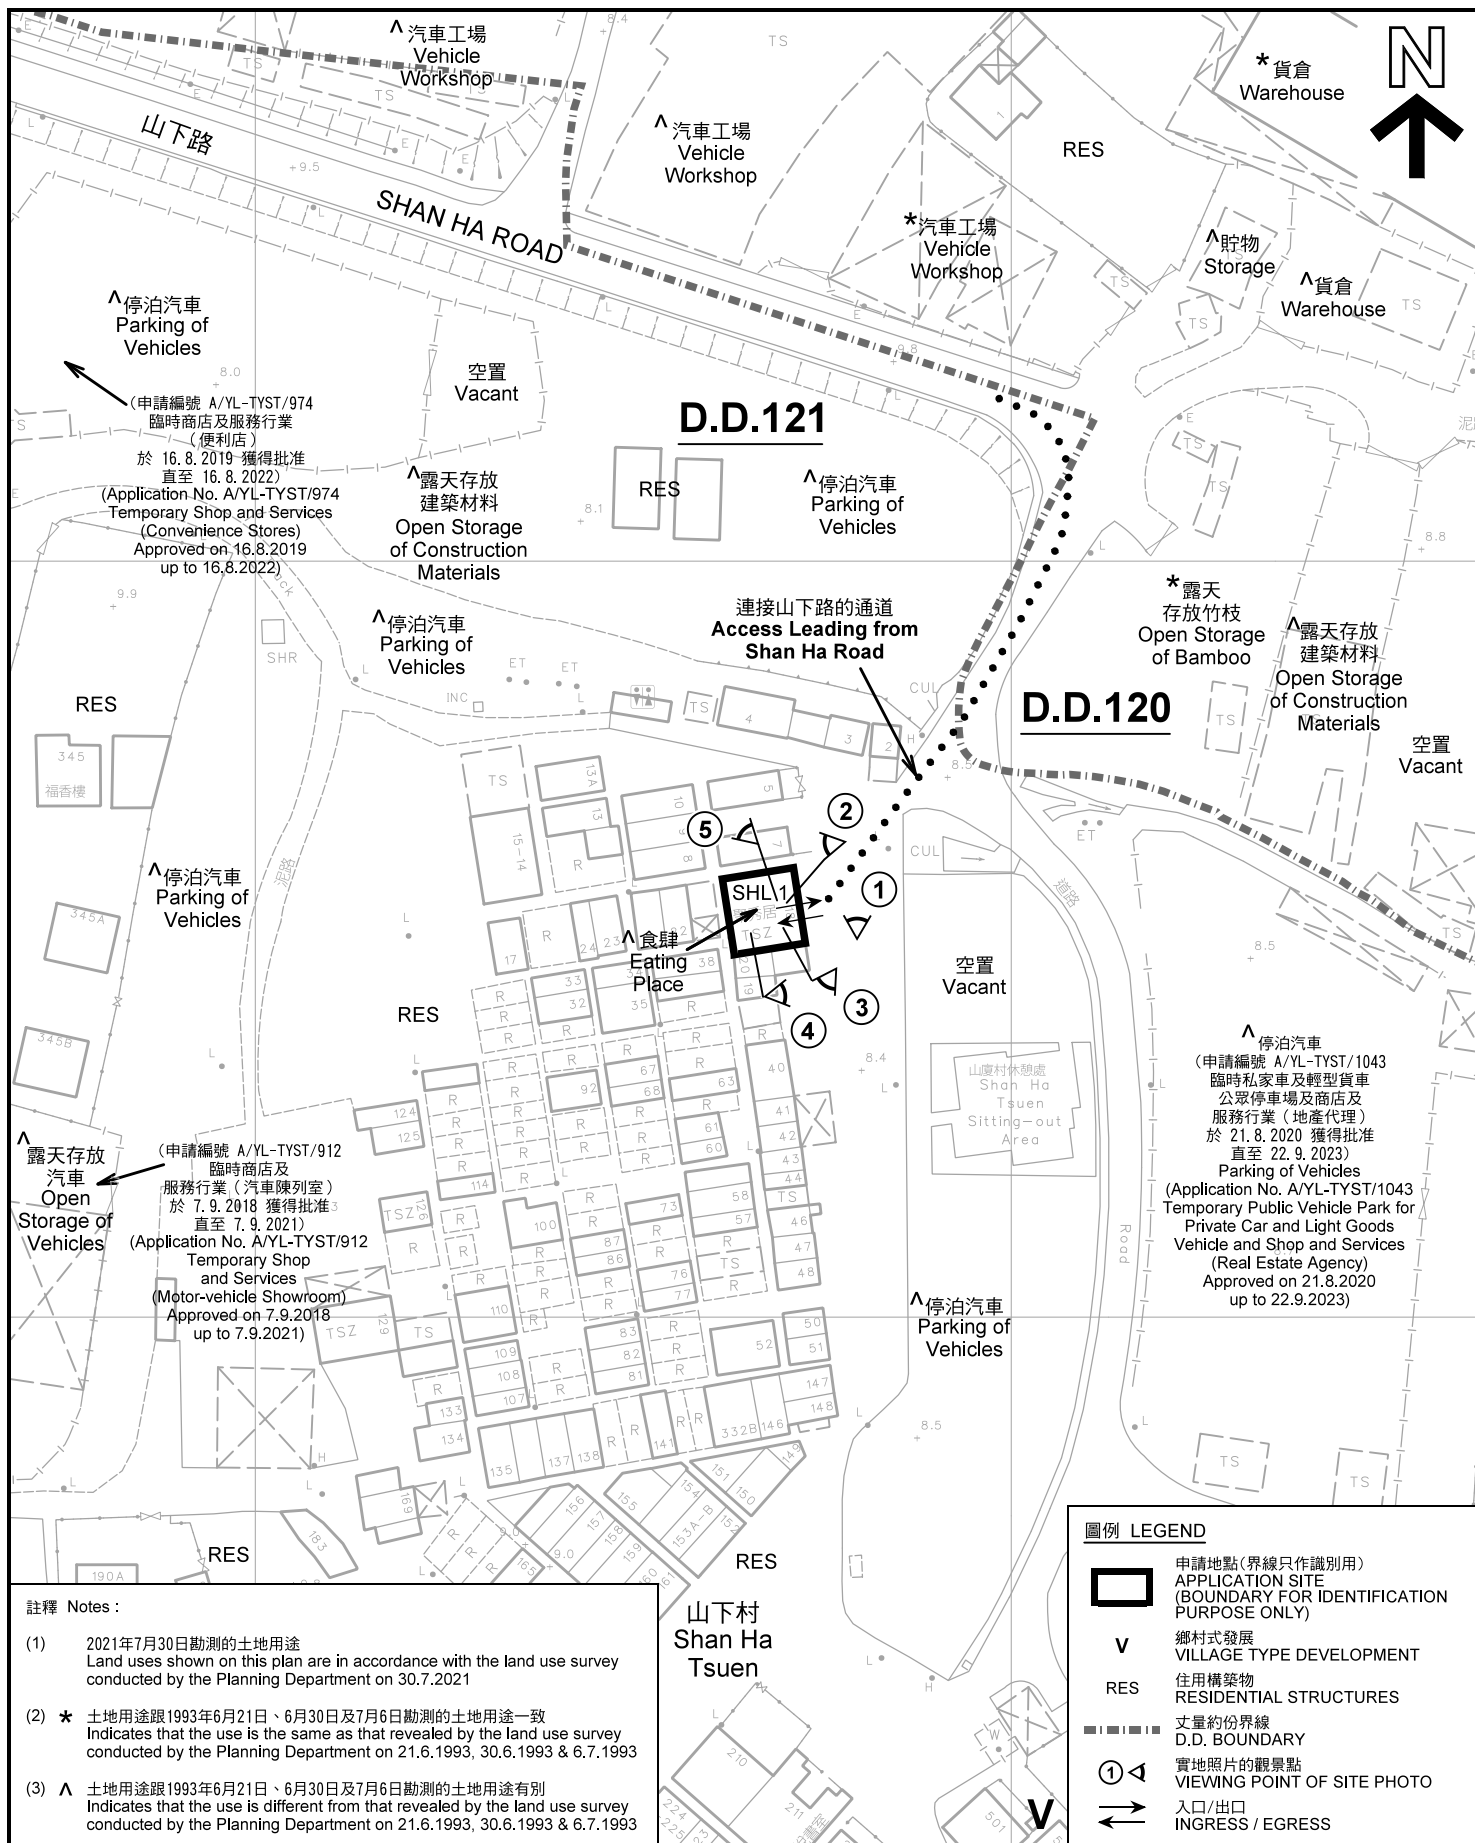

註釋 Notes:

- (1) 2021年7月30日勘測的土地用途
Land uses shown on this plan are in accordance with the land use survey conducted by the Planning Department on 30.7.2021
- (2) * 土地用途跟1993年6月21日、6月30日及7月6日勘測的土地用途一致
Indicates that the use is the same as that revealed by the land use survey conducted by the Planning Department on 21.6.1993, 30.6.1993 & 6.7.1993
- (3) ^ 土地用途跟1993年6月21日、6月30日及7月6日勘測的土地用途有別
Indicates that the use is different from that revealed by the land use survey conducted by the Planning Department on 21.6.1993, 30.6.1993 & 6.7.1993

平面圖 SITE PLAN

本摘要圖於2021年8月6日擬備，所根據的資料為測量圖編號 6-NW-14C
EXTRACT PLAN PREPARED ON 6.8.2021
BASED ON SURVEY SHEET No. 6-NW-14C

臨時食肆(為期3年)
元朗山下村丈量約份第121約山下地段第1號
TEMPORARY EATING PLACE FOR A PERIOD OF 3 YEARS
SHAN HA LOT NO. 1 IN D.D. 121, SHAN HA TSUEN, YUEN LONG

SCALE 1:1 000 比例尺
米 METRES 20 0 20 40 米 METRES

圖例 LEGEND


- 申請地點(界線只作識別用)
APPLICATION SITE (BOUNDARY FOR IDENTIFICATION PURPOSE ONLY)
- V 鄉村式發展
VILLAGE TYPE DEVELOPMENT
- RES 住用構築物
RESIDENTIAL STRUCTURES
- 丈量約份界線
D.D. BOUNDARY
- ① 實地照片的觀景點
VIEWING POINT OF SITE PHOTO
- ↔ 入口/出口
INGRESS / EGRESS

規劃署
PLANNING
DEPARTMENT



參考編號
REFERENCE No.
A/YL-TYST/1104

圖 PLAN
A-2

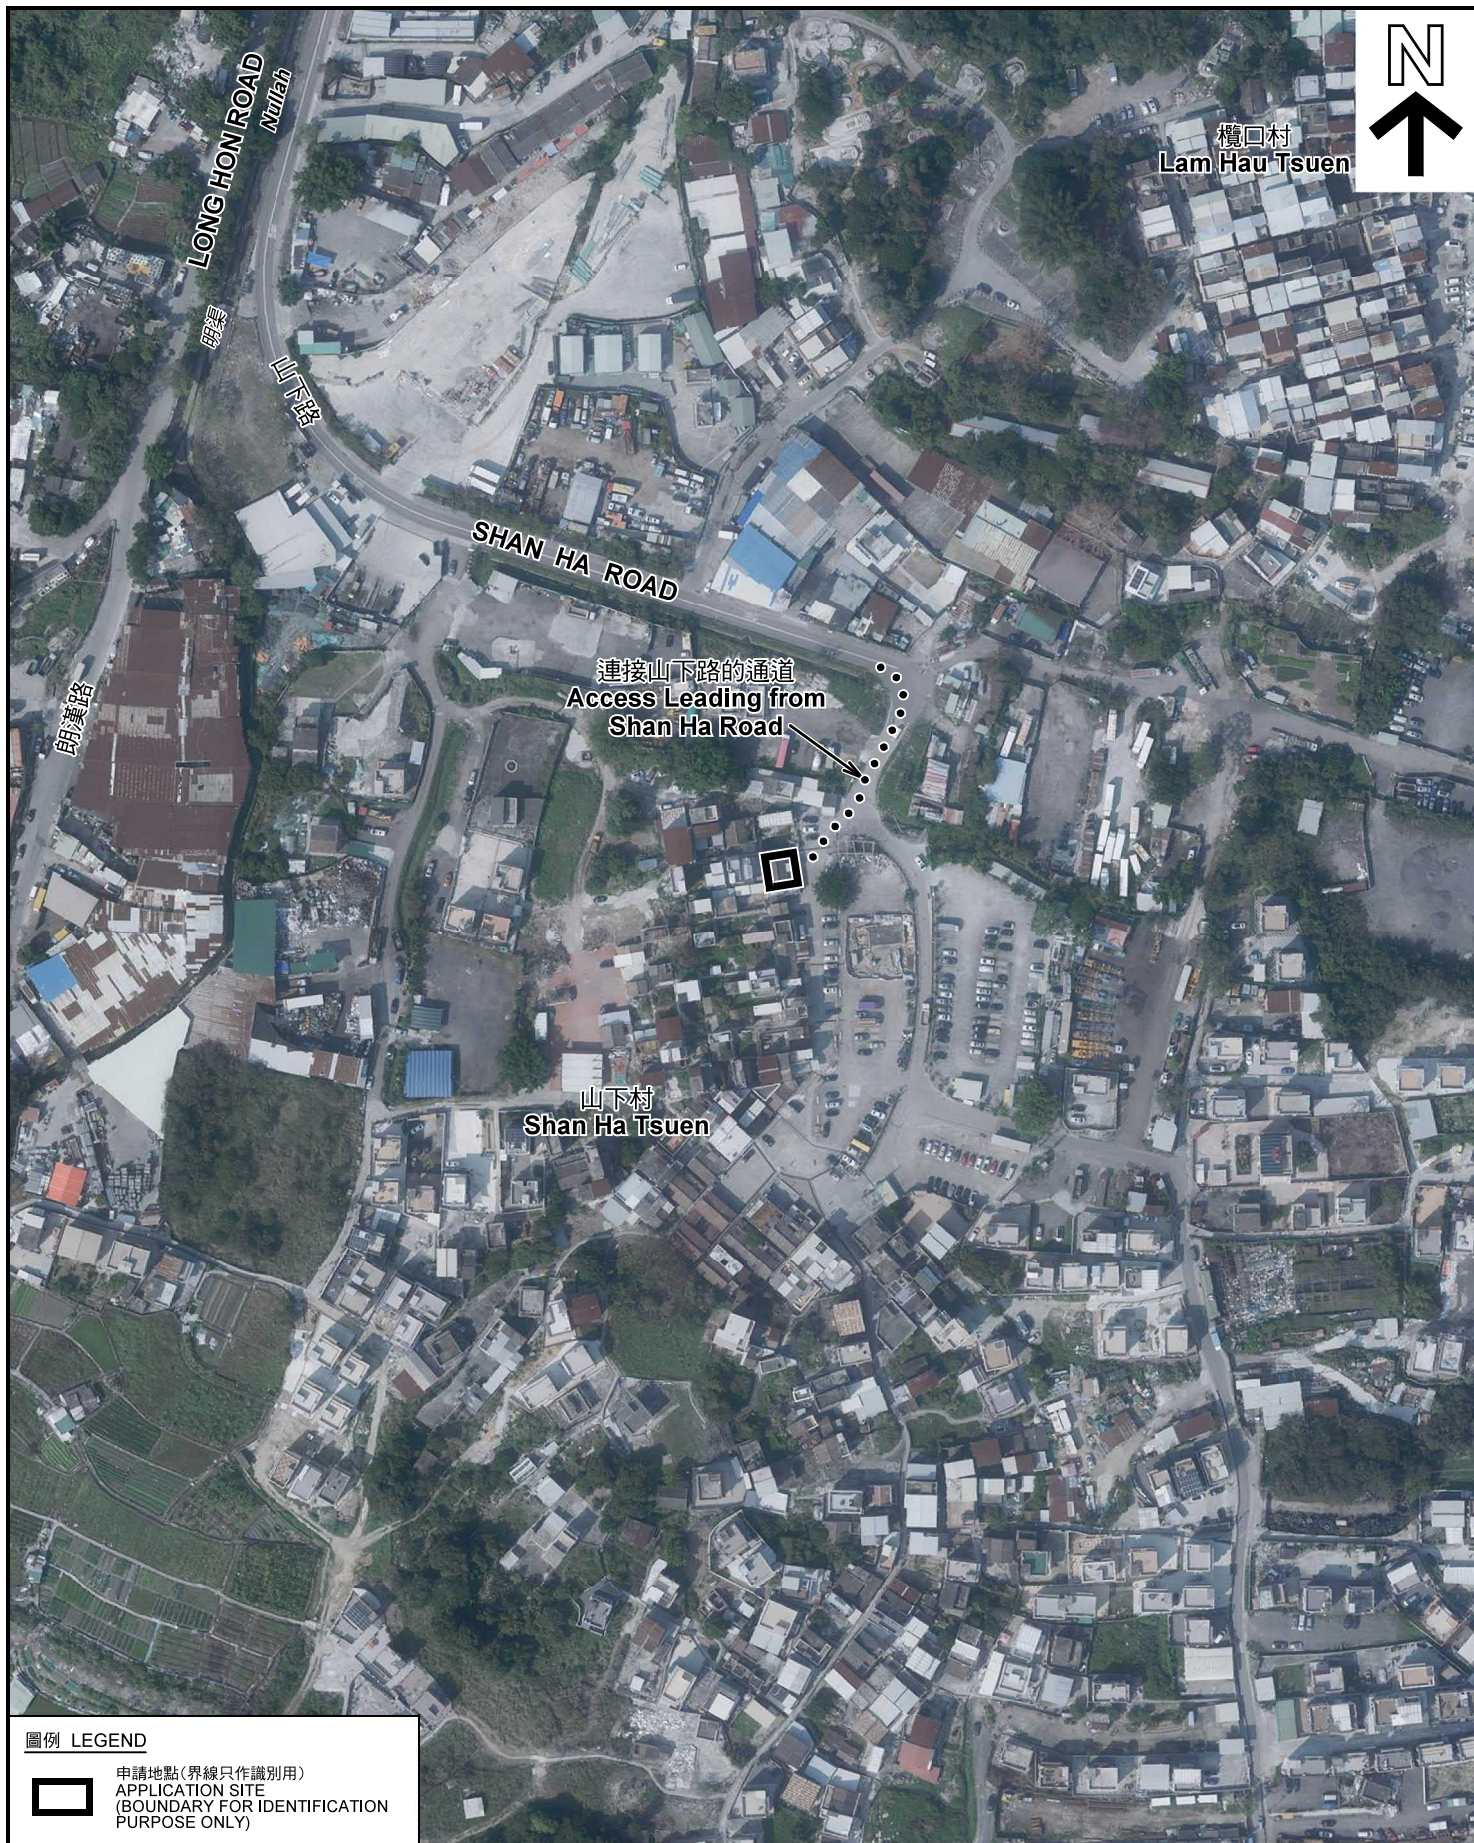

圖例 LEGEND



申請地點(界線只作識別用)
APPLICATION SITE
(BOUNDARY FOR IDENTIFICATION
PURPOSE ONLY)

本摘要圖於2021年8月9日擬備，所根據
的資料為地政總署於2020年2月18日拍得
的航攝照片編號 E089431C
EXTRACT PLAN PREPARED ON 9.8.2021
BASED ON AERIAL PHOTO No.
E089431C TAKEN ON 18.2.2020
BY LANDS DEPARTMENT

航攝照片 AERIAL PHOTO

臨時食肆(為期3年)
元朗山下村丈量約份第121約山地下地段第1號
TEMPORARY EATING PLACE FOR A PERIOD OF 3 YEARS
SHAN HA LOT NO. 1 IN D.D. 121, SHAN HA TSUEN, YUEN LONG

規 劃 署
PLANNING
DEPARTMENT



參考編號
REFERENCE No.
A/YL-TYST/1104

圖 PLAN
A-3



實地照片 SITE PHOTOS

本圖於2021年8月9日擬備，所根據的資料為攝於2021年7月20日的實地照片
PLAN PREPARED ON 9.8.2021
BASED ON SITE PHOTOS
TAKEN ON 20.7.2021

臨時食肆(為期3年)
元朗山下村丈量約份第121約山下地段第1號
TEMPORARY EATING PLACE FOR A PERIOD OF 3 YEARS
SHAN HA LOT NO. 1 IN D.D. 121, SHAN HA TSUEN, YUEN LONG

規劃署
PLANNING
DEPARTMENT



參考編號
REFERENCE No.
A/YL-TYST/1104

圖 PLAN
A-4