


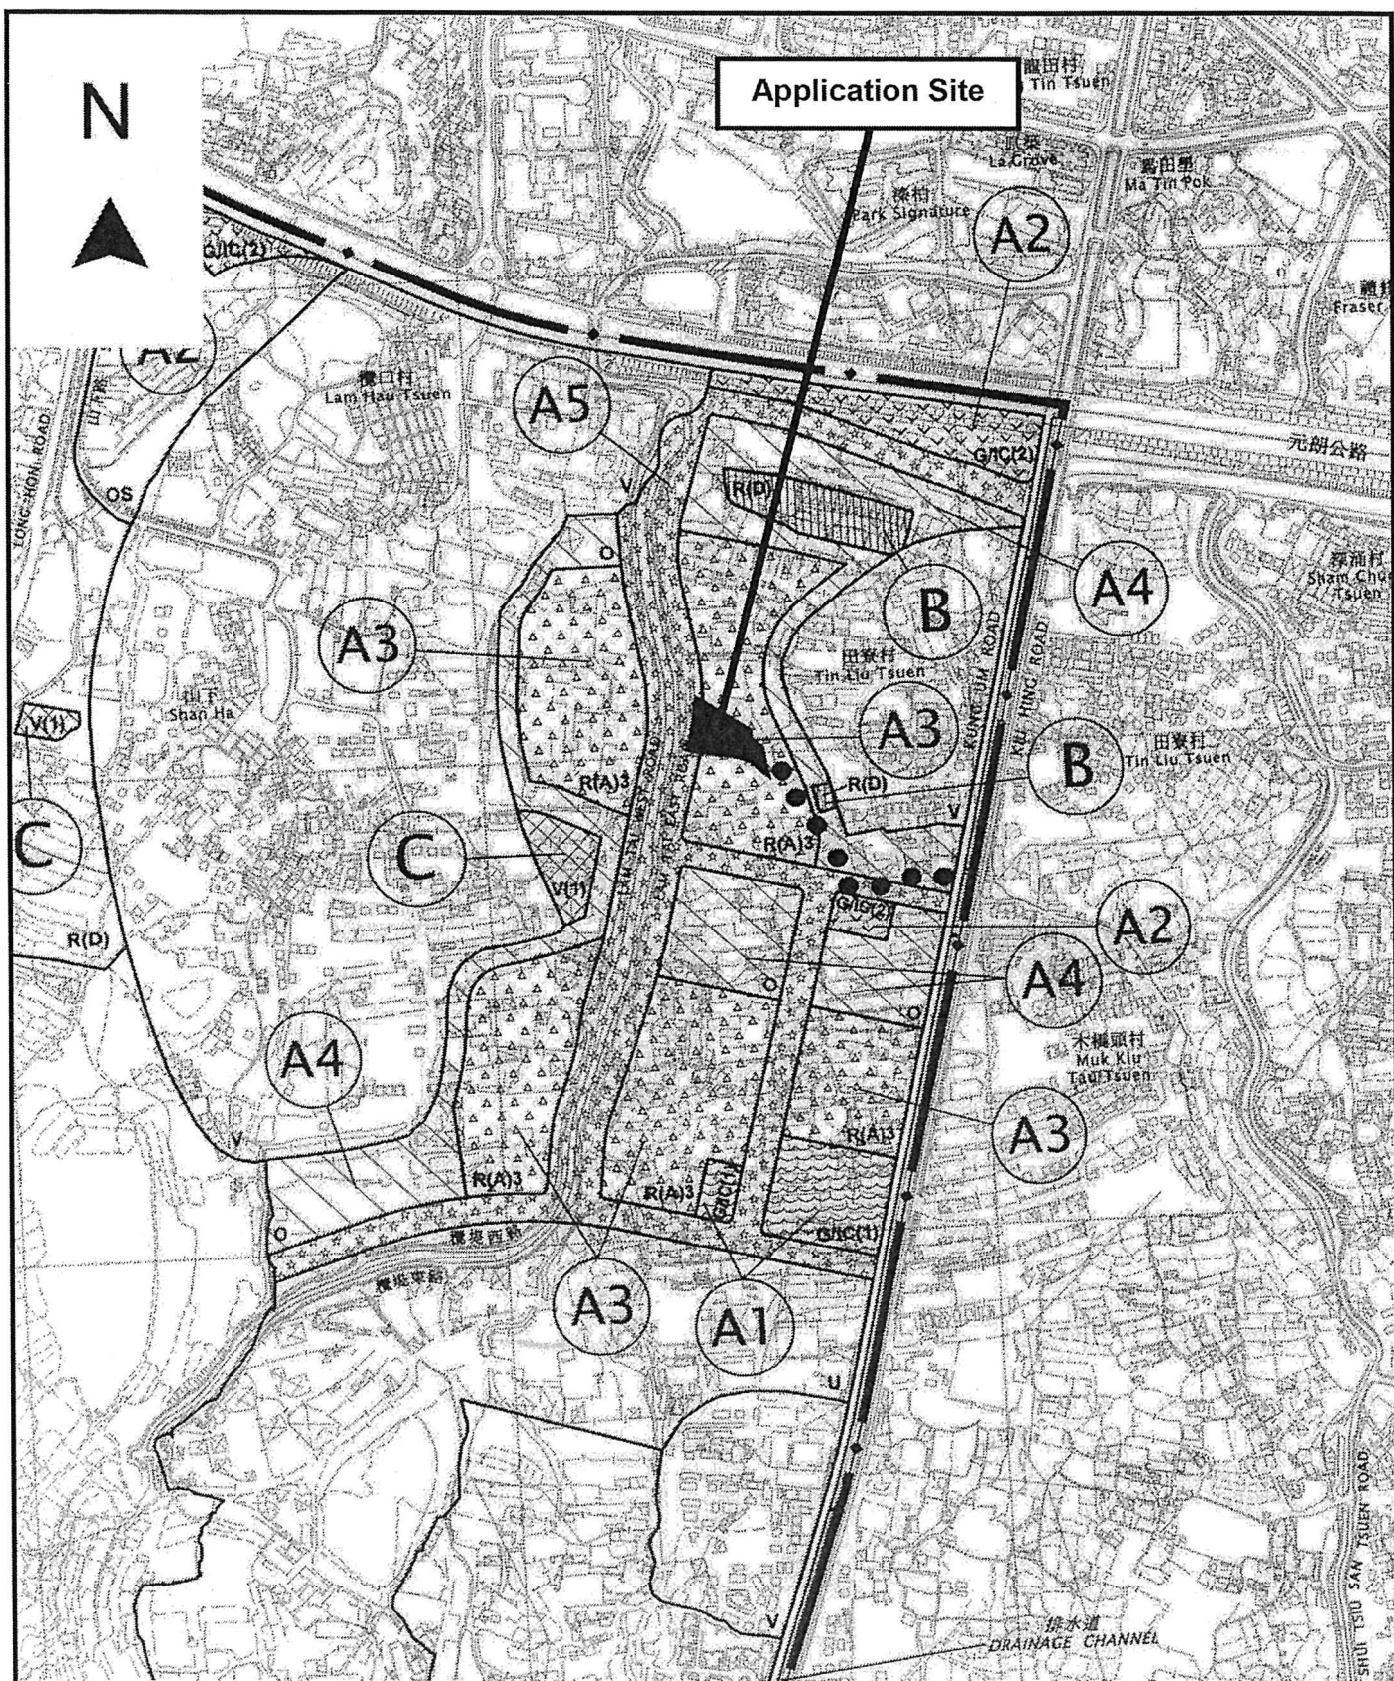

Project 項目名稱: Proposed Temporary Warehouse for Storage of Construction Materials and Electronic Goods for a Period of 3 Years at Lots 2722 RP (Part), 2727 (Part), 2728, 2729 (Part), 2730 (Part), 2731 (Part) & 2735 (Part) in D.D. 120 and 1678 RP (Part) in D.D. 121, Yuen Long, N.T.	Drawing Title 圖目: Location Plan Drawing No. 圖號: Figure 2	Remarks 備註: Vehicular Access Leading to Application Site from Kung Um Road Scale 比例: 1:7500
--	--	---

(摘錄自申請人於 15. 9. 2021 呈交的申請書)
(Extract from Applicant's Submission of 15.9.2021)

參考編號
REFERENCE No.
A/YL-TYST/1118

繪圖 DRAWING
A-1

N



Structure 1
Warehouse for storage of construction materials and electronic goods
GFA: Not exceeding 2,080m²
Height: Not exceeding 11m
No. of storey: 1

Structure 2
Water tank being part of fire service installations
GFA: Not exceeding 60m²
Height: Not exceeding 5m
No. of storey: 1

Structure 3
Pump room being part of fire service installations
GFA: Not exceeding 30m²
Height: Not exceeding 3m
No. of storey: 1

Structure 4
Toilet
GFA: Not exceeding 20m²
Height: Not exceeding 3m
No. of storey: 1

2 loading/unloading bay of 11m x 3m for medium/heavy goods vehicle

Structure 5
Electricity meter room
GFA: Not exceeding 10m²
Height: Not exceeding 3m
No. of storey: 1

Structure 6
Site office
GFA: Not exceeding 20m²
Height: Not exceeding 3m
No. of storey: 1

Structure 7
Site office
GFA: Not exceeding 20m²
Height: Not exceeding 3m
No. of storey: 1

10 wide Ingress/Egress

Structure 8
Guard room
GFA: Not exceeding 10m²
Height: Not exceeding 3m
No. of storey: 1

Project 項目名稱:

Proposed Temporary Warehouse for Storage of Construction Materials and Electronic Goods for a Period of 3 Years at Lots 2722 RP (Part), 2727 (Part), 2728, 2729 (Part), 2730 (Part), 2731 (Part) & 2735 (Part) in D.D. 120 and 1678 RP (Part) in D.D. 121, Yuen Long, N.T.

Drawing Title 圖目:

Proposed Layout Plan


Drawing No. 圖號:

Figure 3

Remarks 備註:

Scale 比例:

4:1000

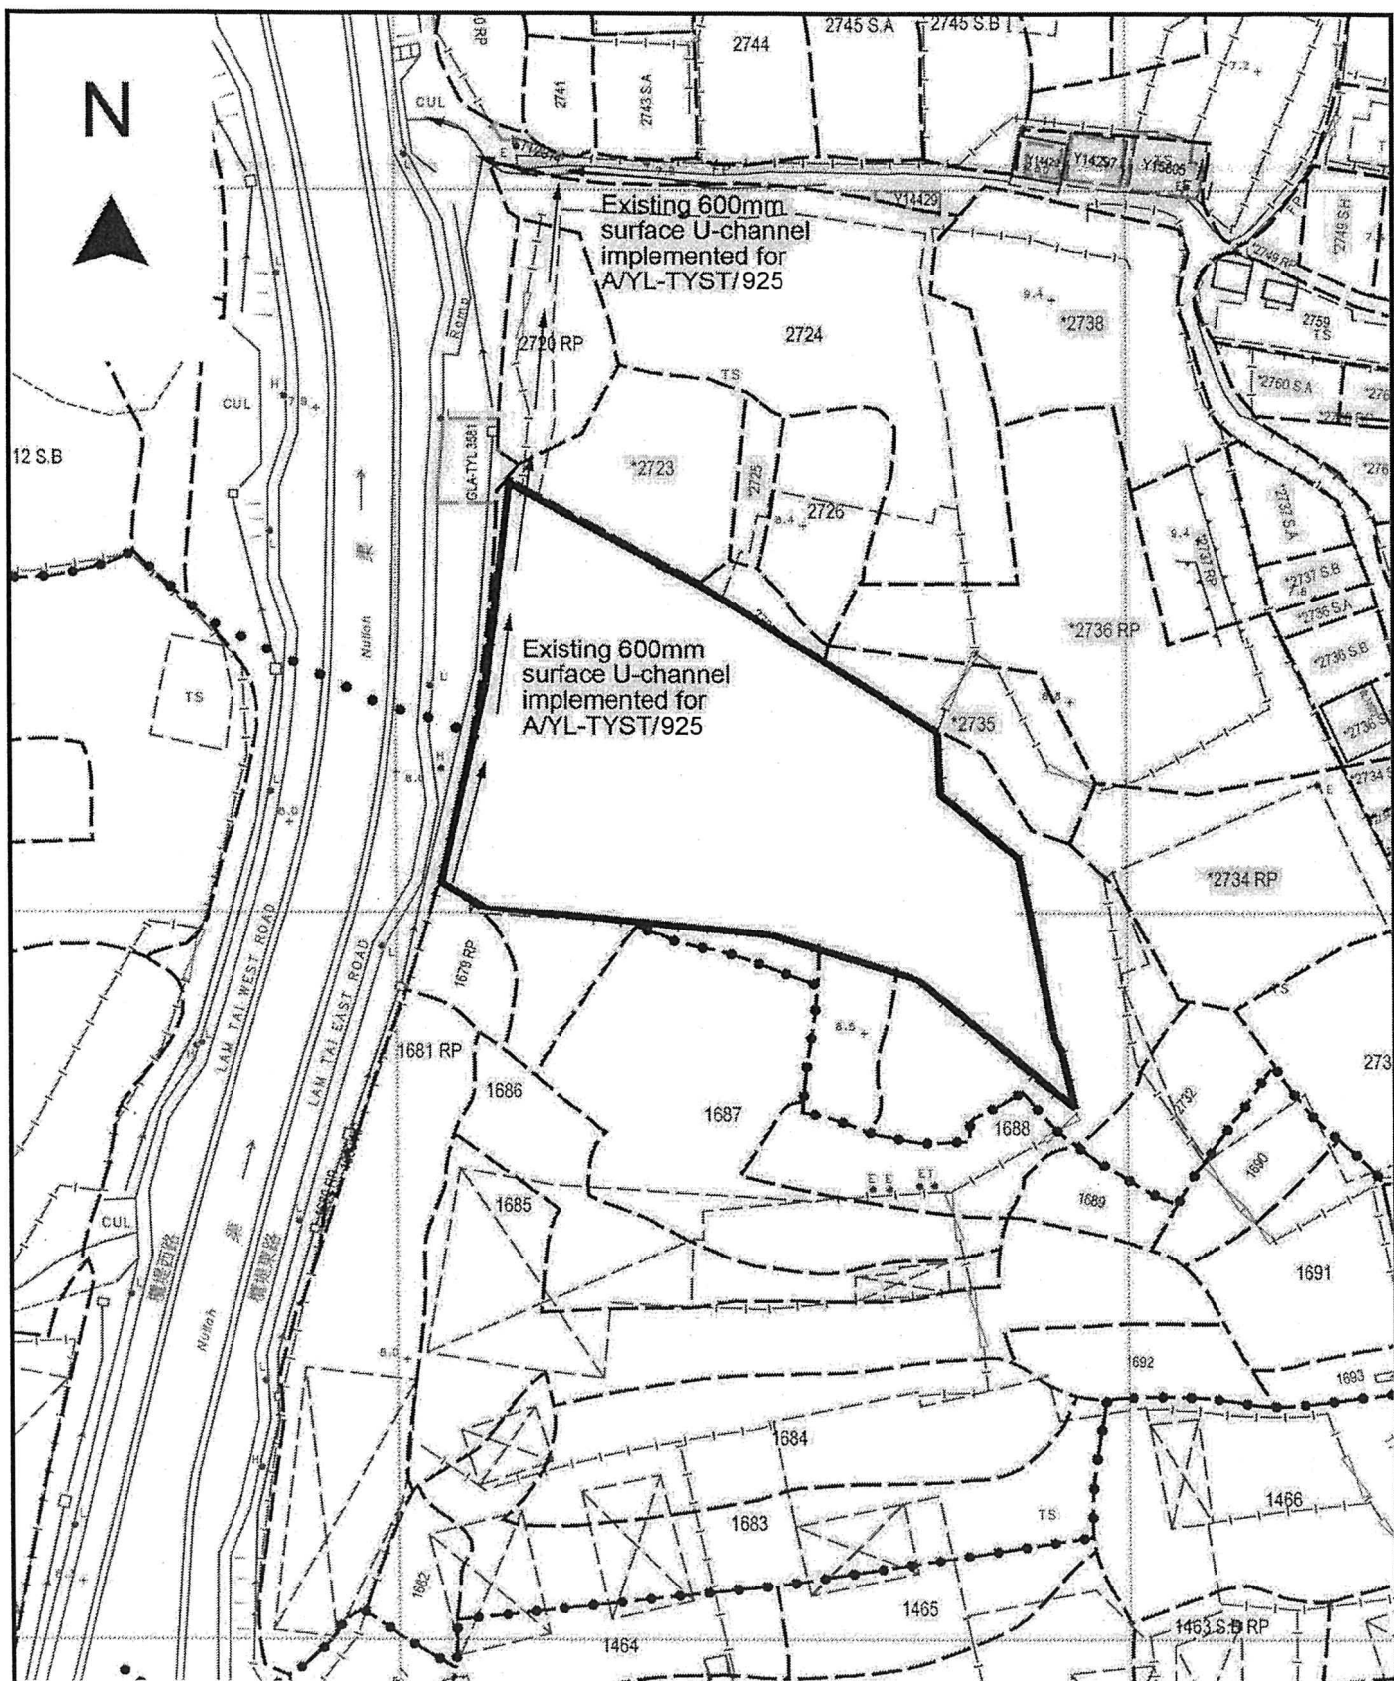

Project 項目名稱:

Proposed Temporary Warehouse for Storage of Construction Materials and Electronic Goods for a Period of 3 Years at Lots 2722 RP (Part), 2727 (Part), 2728, 2729 (Part), 2730 (Part), 2731 (Part) & 2735 (Part) in D.D. 120 and 1678 RP (Part) in D.D. 121, Yuen Long, N.T.

Drawing Title 圖目:

As-built Drainage Plan

Drawing No. 圖號:

Figure 4

Remarks 備註:

Scale 比例:

4:1000

(摘錄自申請人於 15. 9. 2021 呈交的申請書)
(Extract from Applicant's
Submission of 15.9.2021)


參考編號

REFERENCE No.

AYL-TYST/1118

繪圖 DRAWING

A-3

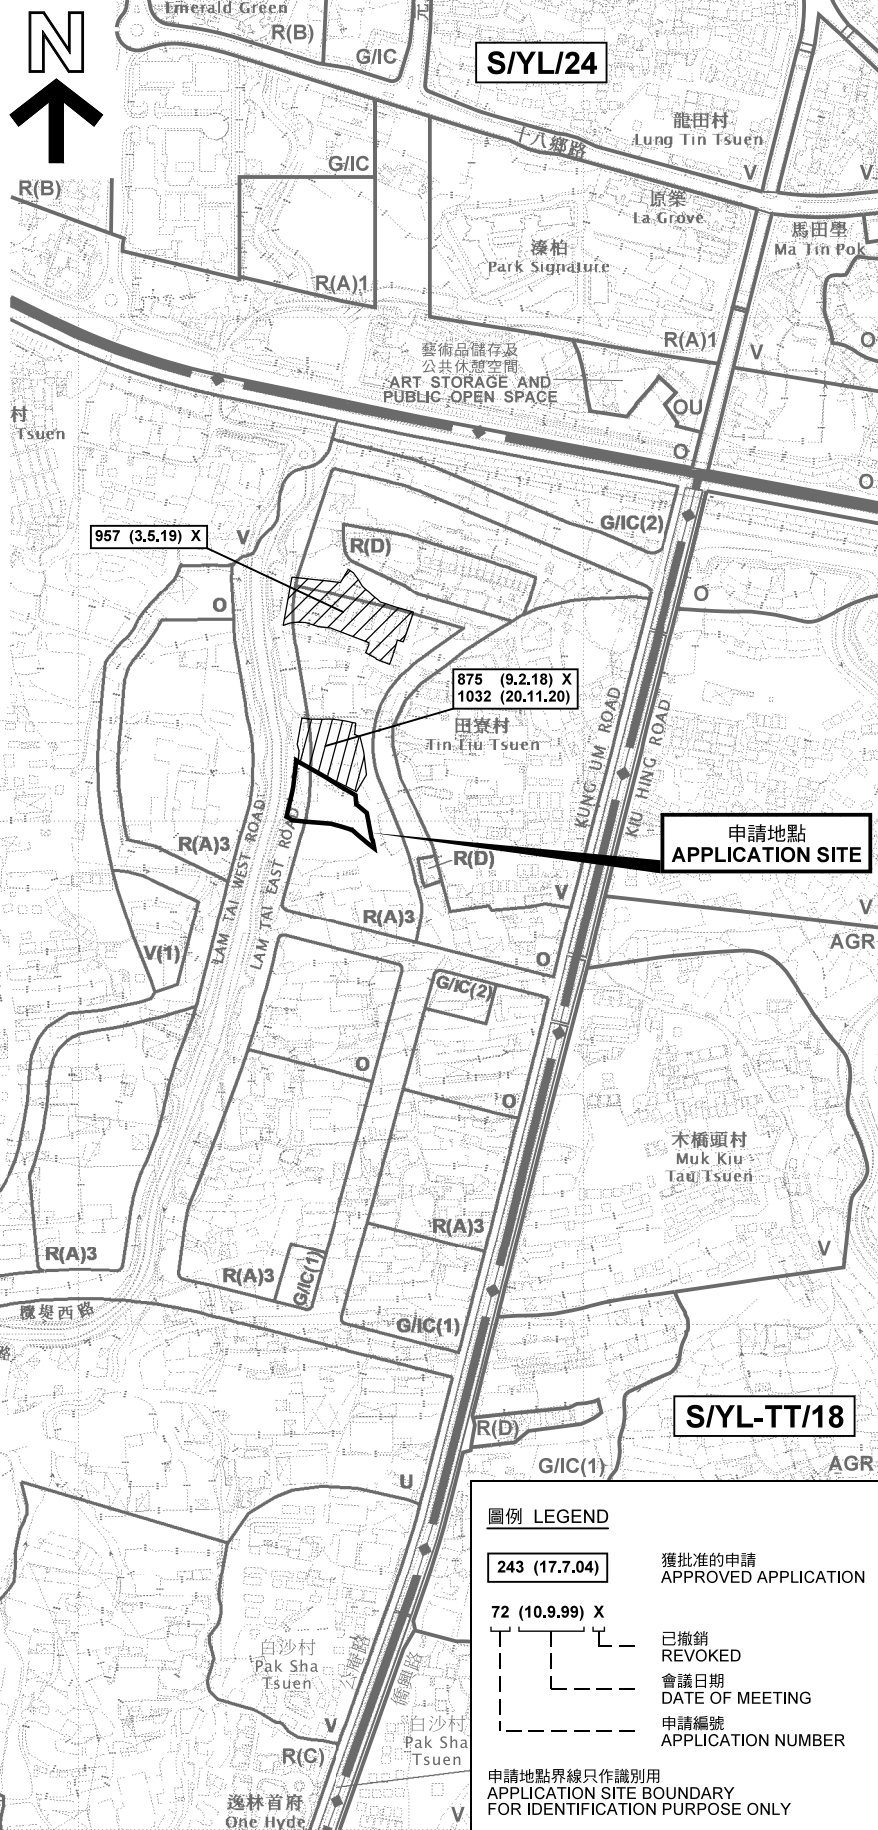

SCALE 1 : 50 000 比例尺

 $R(D)$

申請地點
APPLICATION SITE

S/YL-TT/18

圖例 LEGEND

243 (17.7.04)

獲批准的申請
APPROVED APPLICATION

72 (10.9.99) X

已撤銷
REVOKED

會議日期
DATE OF MEETING

申請編號
APPLICATION NUMBER

申請地點界線只作識別用
APPLICATION SITE BOUNDARY
FOR IDENTIFICATION PURPOSE ONLY

位置圖及同類申請 LOCATION PLAN WITH SIMILAR APPLICATION

臨時貨倉存放建築材料和電子產品（為期3年）

元朗丈量約份第120約地段第2722號餘段(部分)、第2727號(部分)
第2728號、第2729號(部分)、第2730號(部分)、第2731號(部分)
及第2735號(部分)、丈量約份第121約地段第1678號餘段(部分)

TEMPORARY WAREHOUSE FOR STORAGE OF CONSTRUCTION MATERIALS
AND ELECTRONIC GOODS FOR A PERIOD OF 3 YEARS
LOTS 2722 RP (PART), 2727 (PART), 2728, 2729 (PART), 2730 (PART), 2731 (PART)
AND 2735 (PART) IN D.D. 120 AND LOT 1678 RP (PART) IN D.D.121, YUEN LONG
及第2133號(部分)、及重劃街坊121內地段第1610號跡址(部分)
及第2722 RP (PART), 2727 (PART), 2728, 2729 (PART), 2730 (PART), 2731 (PART)
AND 2735 (PART) IN D.D. 120 AND LOT 1678 RP (PART) IN D.D.121, YUEN LONG

SCALE 1 : 7 500 比例尺

SCALE 1 : 7 500 比例尺

100 0 100 200 300

METRES METRES

規劃署
PLANNING
DEPARTMENT




參考編號
REFERENCE No.

A/YL-TYST/1118

PLAN
A-1a

本摘要圖於2021年10月25日擬備，
所根據的資料為於2021年8月10日
核准的分區計劃大綱圖編號 S/YL-TYST/14
EXTRACT PLAN PREPARED ON 25.10.2021
BASED ON OUTLINE ZONING PLAN No.
S/YL-TYST/14 APPROVED ON 10.8.2021

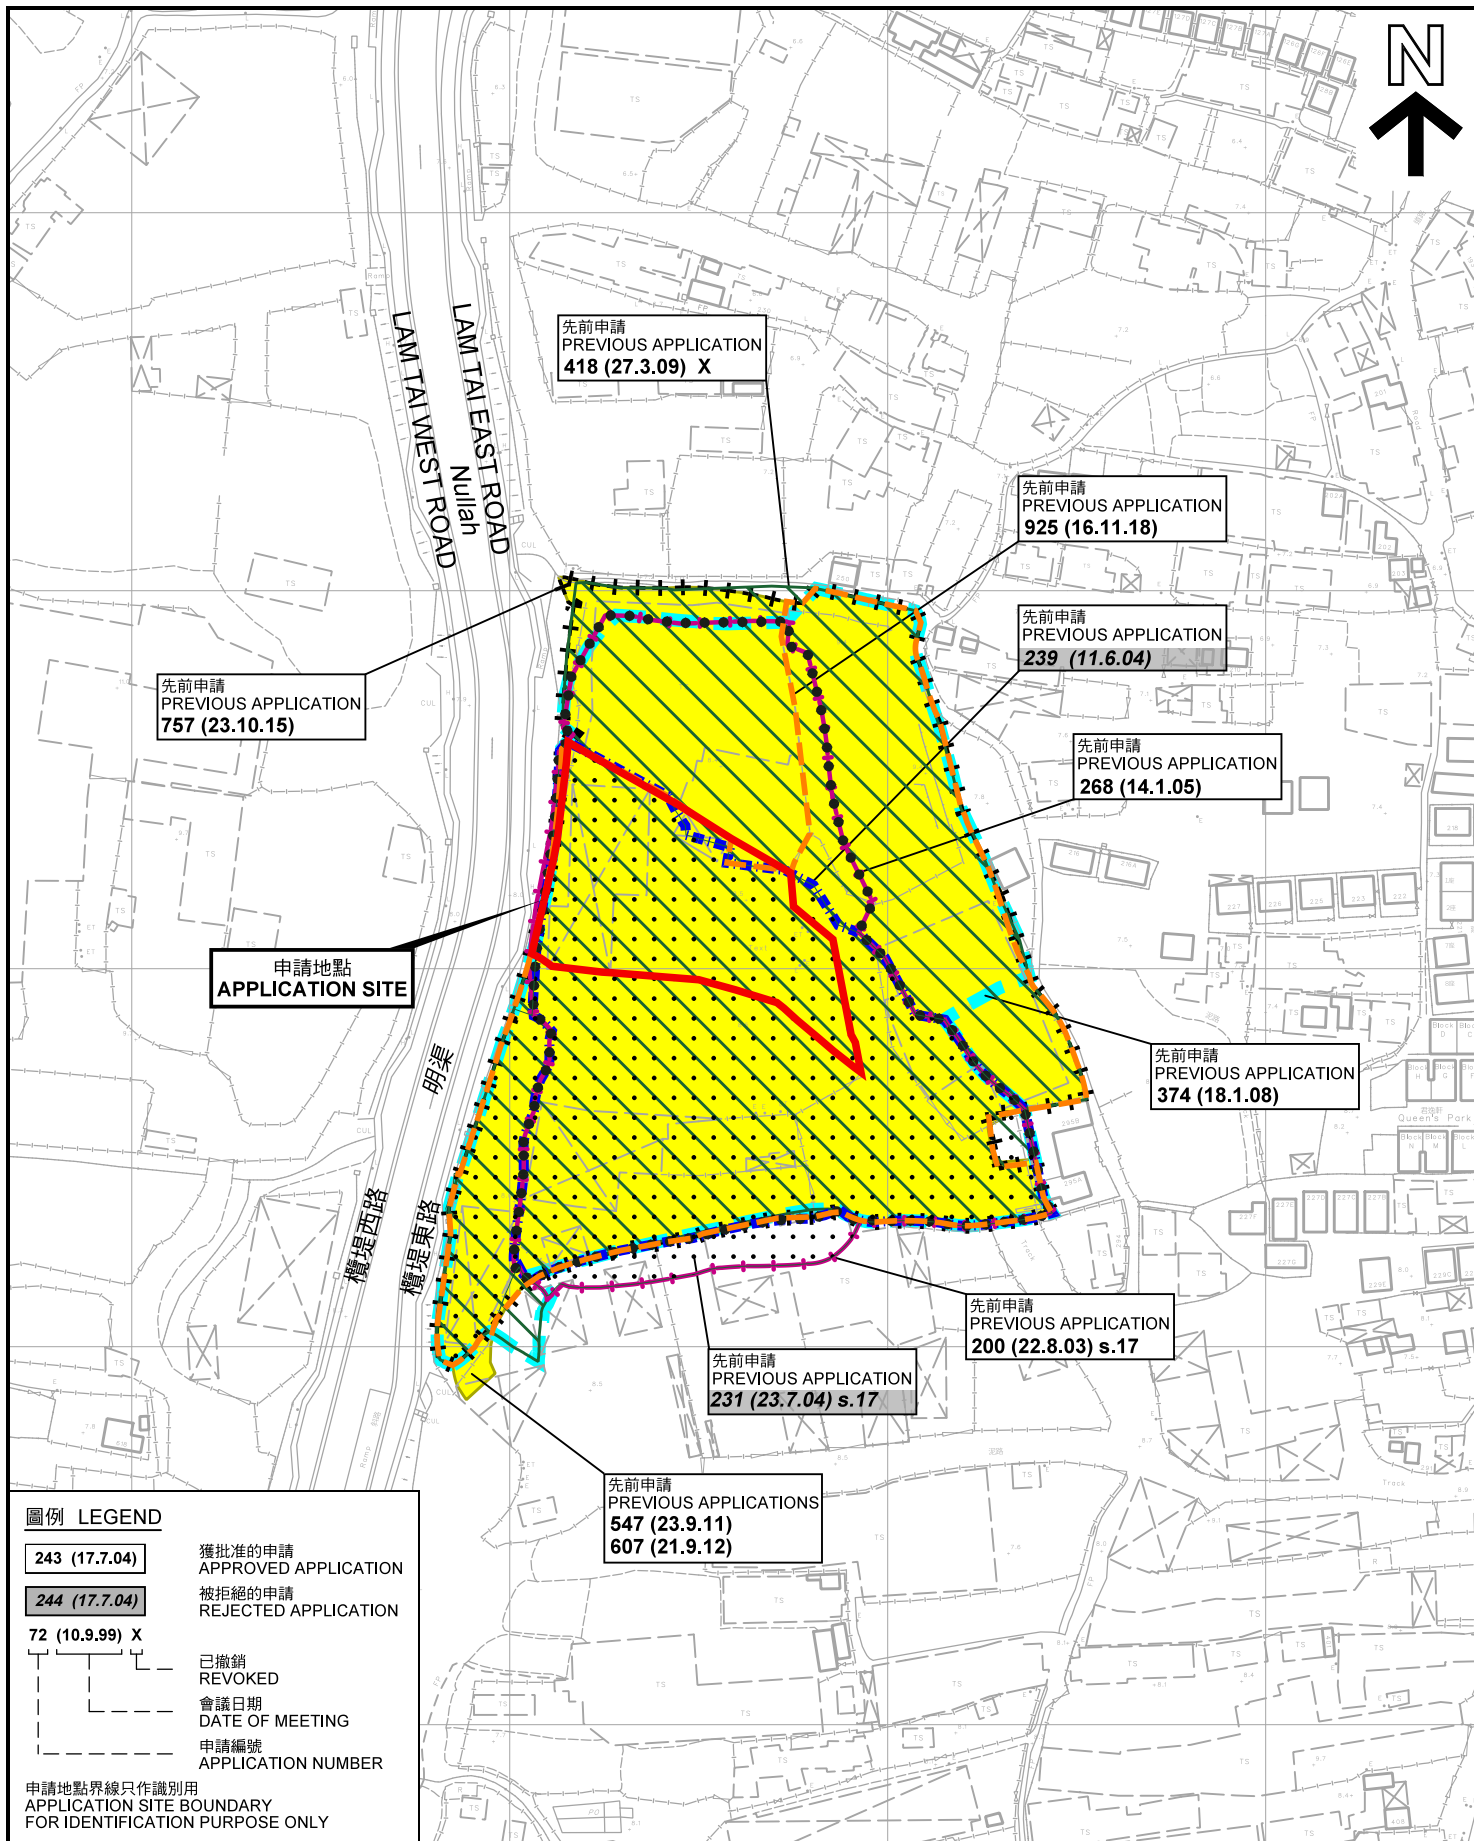

先前申請圖 PREVIOUS APPLICATIONS PLAN

臨時貨倉存放建築材料和電子產品（為期3年）
元朗丈量約份第120約地段第2722號餘段（部分）、第2727號（部分）、
第2728號、第2729號（部分）、第2730號（部分）、第2731號（部分）
及第2735號（部分）、丈量約份第121約地段第1678號餘段（部分）
TEMPORARY WAREHOUSE FOR STORAGE OF CONSTRUCTION MATERIALS
AND ELECTRONIC GOODS FOR A PERIOD OF 3 YEARS
LOTS 2722 RP (PART), 2727 (PART), 2728, 2729 (PART), 2730 (PART), 2731 (PART)
AND 2735 (PART) IN D.D. 120 AND LOT 1678 RP (PART) IN D.D.121, YUEN LONG

SCALE 1 : 2 000 比例尺

米 40 0 40 80 米
METRES


規劃署
PLANNING
DEPARTMENT



參考編號
REFERENCE No.
A/YL-TYST/1118

圖 PLAN
A-1b

本摘要圖於2021年10月25日擬備，所根據的資料為測量圖編號 6-NW-14C、6-NW-14D、6-NW-19A 及 6-NW-19B
EXTRACT PLAN PREPARED ON 25.10.2021
BASED ON SURVEY SHEETS No.6-NW-14C, 6-NW-14D, 6-NW-19A & 6-NW-19B

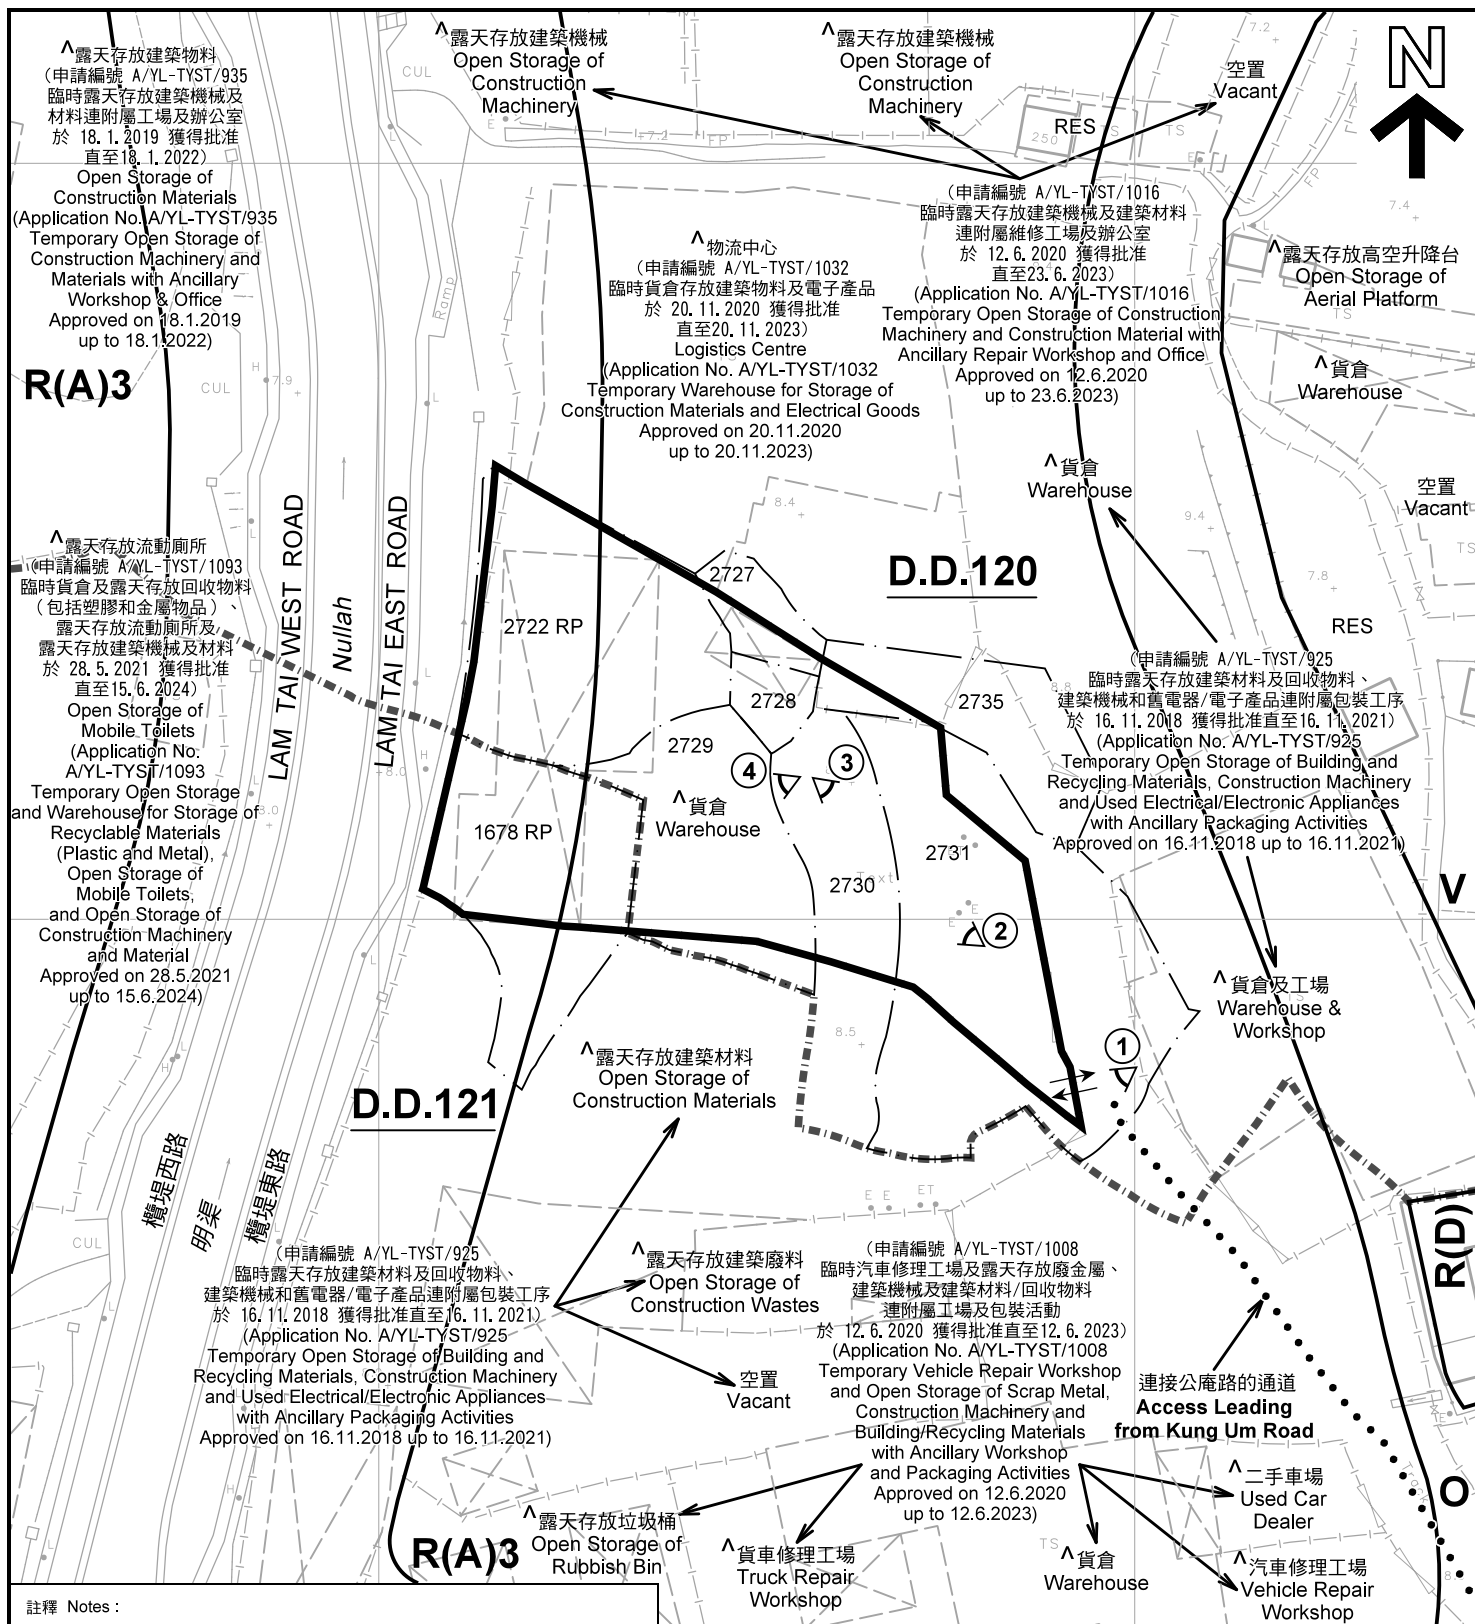

註釋 Notes:

- (1) 2021年9月24日勘測的土地用途
Land uses shown on this plan are in accordance with the land use survey conducted by the Planning Department on 24.9.2021
- (2) * 土地用途跟1993年6月21日勘測的土地用途一致
Indicates that the use is the same as that revealed by the land use survey conducted by the Planning Department on 21.6.1993
- (3) ^ 土地用途跟1993年6月21日勘測的土地用途有別
Indicates that the use is different from that revealed by the land use survey conducted by the Planning Department on 21.6.1993

圖例 LEGEND

- | | | | |
|-------------|--|------------|---|
| | 申請地點(界線只作識別用)
APPLICATION SITE
(BOUNDARY FOR IDENTIFICATION
PURPOSE ONLY) | | 休憩用地
OPEN SPACE |
| R(A) | 住宅(甲類)
RESIDENTIAL (GROUP A) | RES | 住用構築物
RESIDENTIAL STRUCTURES |
| V | 鄉村式發展
VILLAGE TYPE DEVELOPMENT | | 丈量約份界線
D.D. BOUNDARY |
| | | | 實地照片的觀景點
VIEWING POINT OF SITE PHOTO |
| | | | 入口/出口
INGRESS / EGRESS |

平面圖 SITE PLAN

本摘要圖於2021年11月1日擬備，所根據的資料為測量圖編號 6-NW-14C 及 6-NW-14D
EXTRACT PLAN PREPARED ON 1.11.2021
BASED ON SURVEY SHEET No. 6-NW-14C & 6-NW-14D

臨時貨倉存放建築材料和電子產品 (為期3年)
元朗丈量約份第120約地段第2722號餘段(部分)、第2727號(部分)、第2728號、第2729號(部分)、第2730號(部分)、第2731號(部分)及第2735號(部分)、丈量約份第121約地段第1678號餘段(部分)
TEMPORARY WAREHOUSE FOR STORAGE OF CONSTRUCTION MATERIALS AND ELECTRONIC GOODS FOR A PERIOD OF 3 YEARS
LOTS 2722 RP (PART), 2727 (PART), 2728, 2729 (PART), 2730 (PART), 2731 (PART) AND 2735 (PART) IN D.D. 120 AND LOT 1678 RP (PART) IN D.D.121, YUEN LONG

SCALE 1 : 1 000 比例尺
METRES 20 0 20 40 METRES

規劃署
PLANNING
DEPARTMENT



參考編號
REFERENCE No.

A/YL-TYST/1118

圖 PLAN
A-2

橫口村
Lam Hau Tsuen



圖例 LEGEND



申請地點(界線只作識別用)
APPLICATION SITE
(BOUNDARY FOR IDENTIFICATION
PURPOSE ONLY)

本摘要圖於2021年10月18日擬備，所根據
的資料為地政總署於2021年1月19日拍得
的航攝照片編號 E131664C
EXTRACT PLAN PREPARED ON 18.10.2021
BASED ON AERIAL PHOTO No.
E131664C TAKEN ON 19.1.2021
BY LANDS DEPARTMENT

航攝照片 AERIAL PHOTO

臨時貨倉存放建築材料和電子產品(為期3年)
元朗丈量約份第120約地段第2722號餘段(部分)、第2727號(部分)、
第2728號、第2729號(部分)、第2730號(部分)、第2731號(部分)
及第2735號(部分)、丈量約份第121約地段第1678號餘段(部分)
TEMPORARY WAREHOUSE FOR STORAGE OF CONSTRUCTION MATERIALS
AND ELECTRONIC GOODS FOR A PERIOD OF 3 YEARS
LOTS 2722 RP (PART), 2727 (PART), 2728, 2729 (PART), 2730 (PART), 2731 (PART)
AND 2735 (PART) IN D.D. 120 AND LOT 1678 RP (PART) IN D.D.121, YUEN LONG


規劃署
PLANNING
DEPARTMENT



參考編號
REFERENCE No.
A/YL-TYST/1118

圖 PLAN
A-3

申請地點
APPLICATION SITE

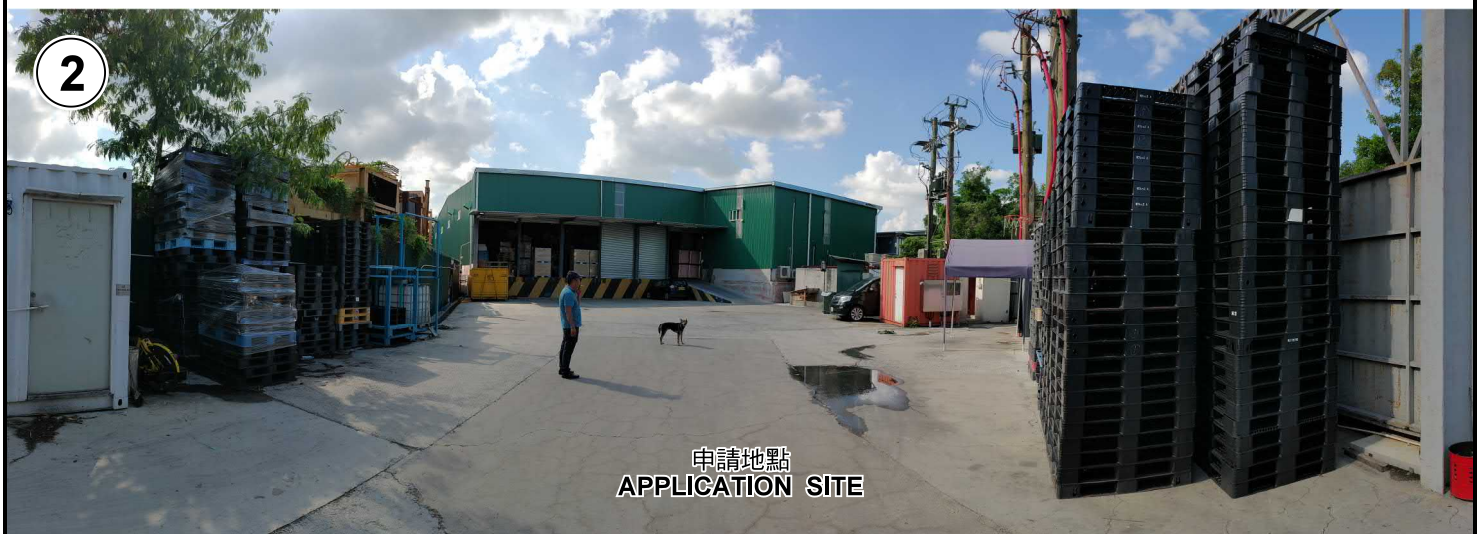

實地照片 SITE PHOTOS

本圖於2021年10月25日擬備，所根據的資料為攝於2021年9月24日的實地照片
PLAN PREPARED ON 25.10.2021
BASED ON SITE PHOTOS
TAKEN ON 24.9.2021

臨時貨倉存放建築材料和電子產品（為期3年）
元朗丈量約份第120約地段第2722號餘段（部分）、第2727號（部分）、
第2728號、第2729號（部分）、第2730號（部分）、第2731號（部分）
及第2735號（部分）、丈量約份第121約地段第1678號餘段（部分）
TEMPORARY WAREHOUSE FOR STORAGE OF CONSTRUCTION MATERIALS
AND ELECTRONIC GOODS FOR A PERIOD OF 3 YEARS
LOTS 2722 RP (PART), 2727 (PART), 2728, 2729 (PART), 2730 (PART), 2731 (PART)
AND 2735 (PART) IN D.D. 120 AND LOT 1678 RP (PART) IN D.D.121, YUEN LONG

規劃署
PLANNING
DEPARTMENT



參考編號
REFERENCE No.
A/YL-TYST/1118

圖 PLAN
A-4a



申請地點
APPLICATION SITE



申請地點
APPLICATION SITE

實地照片 SITE PHOTOS

臨時貨倉存放建築材料和電子產品（為期3年）

元朗丈量約份第120約地段第2722號餘段（部分）、第2727號（部分）、
第2728號、第2729號（部分）、第2730號（部分）、第2731號（部分）
及第2735號（部分）、丈量約份第121約地段第1678號餘段（部分）

TEMPORARY WAREHOUSE FOR STORAGE OF CONSTRUCTION MATERIALS
AND ELECTRONIC GOODS FOR A PERIOD OF 3 YEARS
LOTS 2722 RP (PART), 2727 (PART), 2728, 2729 (PART), 2730 (PART), 2731 (PART)
AND 2735 (PART) IN D.D. 120 AND LOT 1678 RP (PART) IN D.D. 121, YUEN LONG

本圖於2021年10月19日擬備，所根據的
資料為攝於2021年9月24日的實地照片
PLAN PREPARED ON 19.10.2021
BASED ON SITE PHOTOS
TAKEN ON 24.9.2021

規劃署
PLANNING
DEPARTMENT



參考編號
REFERENCE No.
A/YL-TYST/1118

圖 PLAN
A-4b