


N

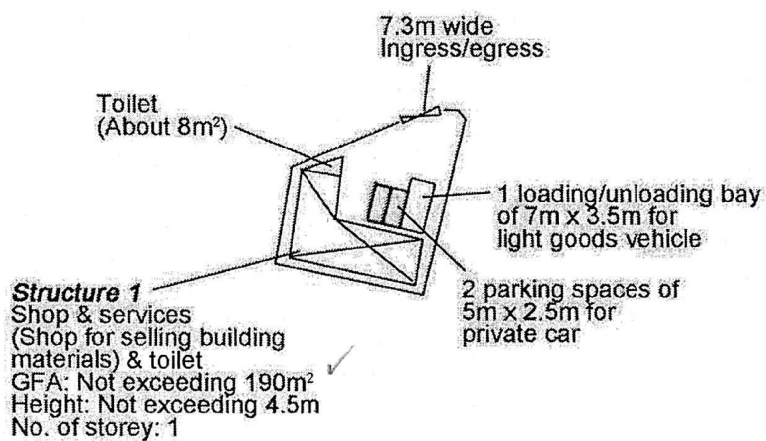


| | | |
|---|---|---------------------------------|
| Project 項目名稱: Proposed Temporary Shop & Services (Shop for Selling Building Materials) for a Period of 3 Years at Lot 1071 S.A RP (Part) in D.D. 121 & Adjoining Government Land, Tong Yan San Tsuen, Yuen Long, N.T. | Drawing Title 圖目: Proposed Layout Plan | Remarks 備註: |
| | Drawing No. 圖號: Figure 3 | |

Scale 比例:
 4:1000

(摘錄自申請人於 23. 9. 2021 呈交的申請書)
 (Extract from Applicant's
 Submission of 23.9.2021)

| | |
|---|-------------------|
| 參考編號 REFERENCE No. A/YL-TYST/1120 | 繪圖 DRAWING A-1 |
|---|-------------------|

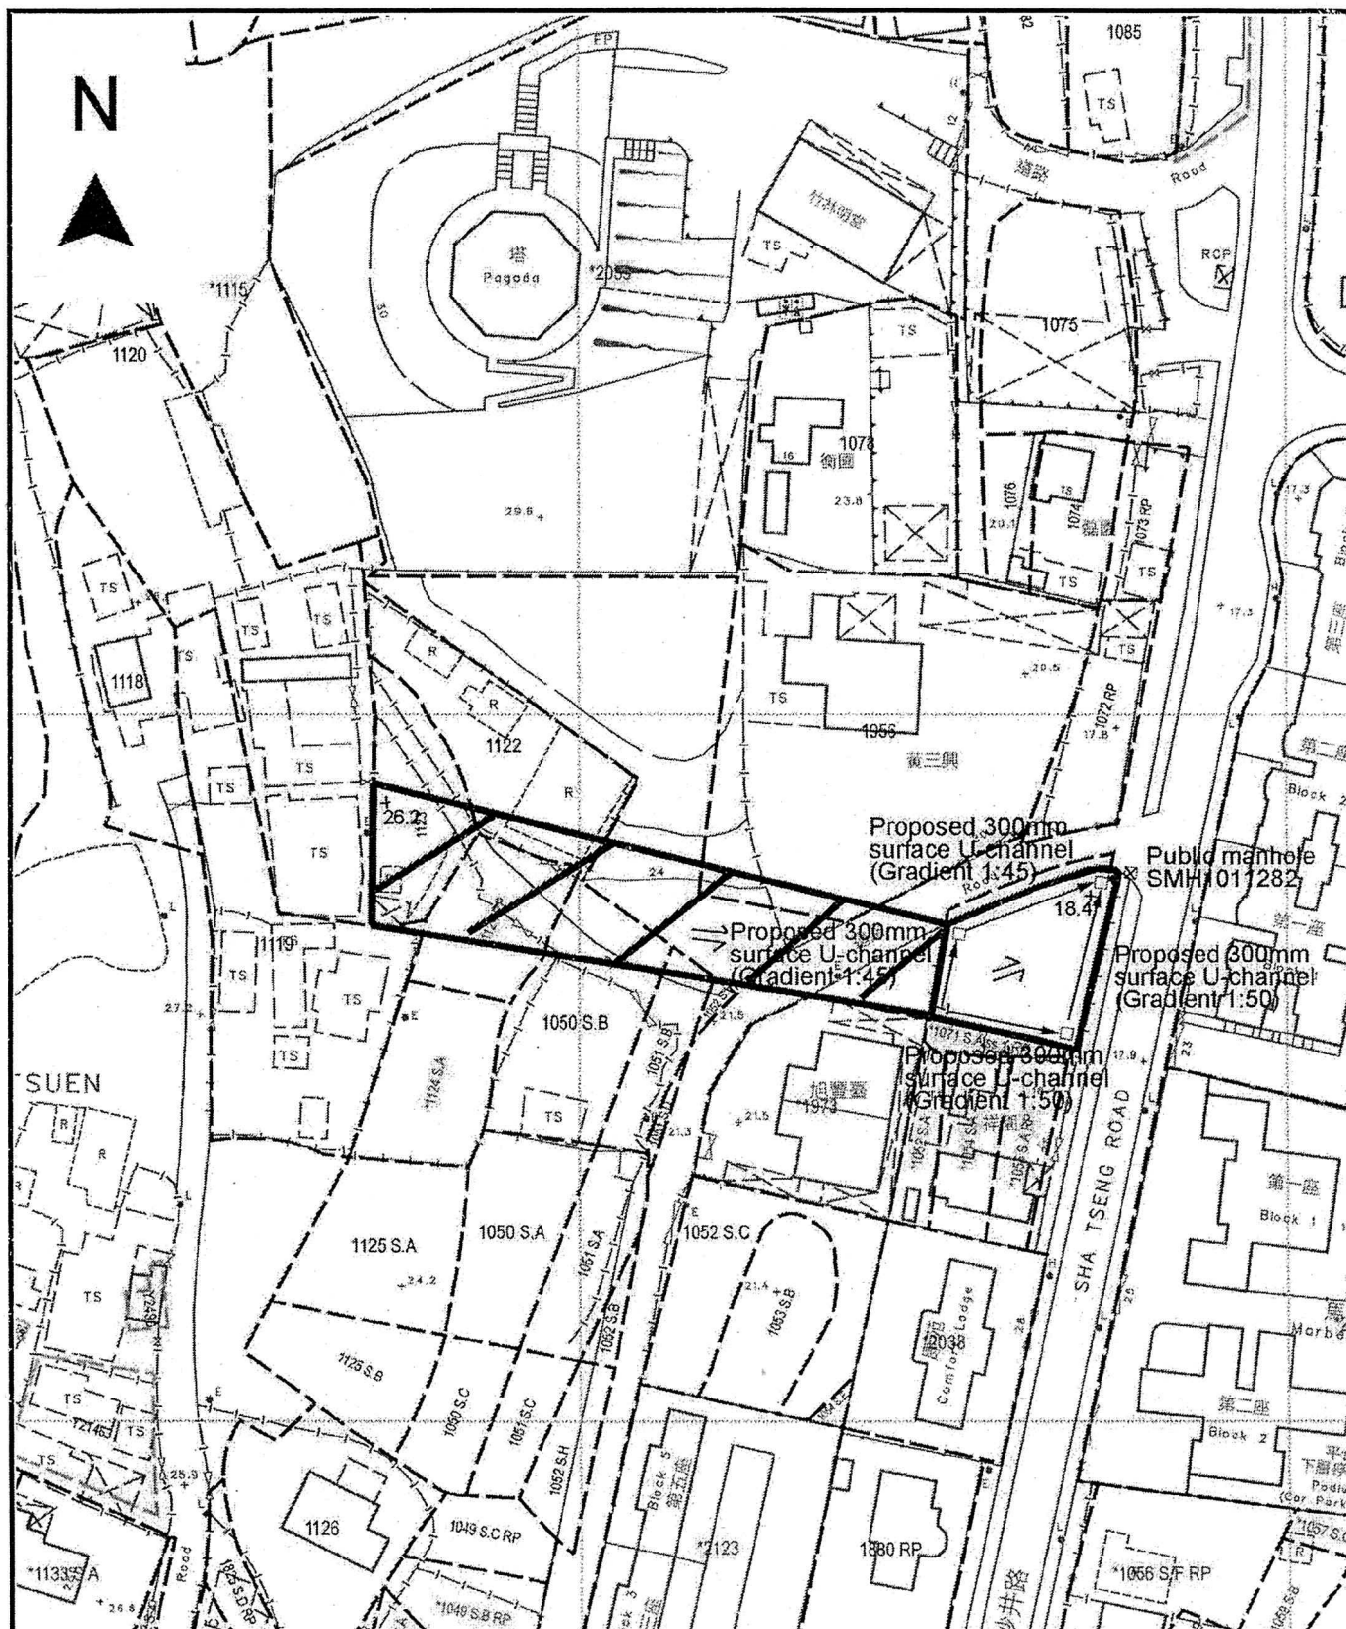

Project 項目名稱:

Proposed Temporary Shop & Services (Shop for Selling Building Materials) for a Period of 3 Years at Lot 1071 S.A RP (Part) in D.D. 121 & Adjoining Government Land, Tong Yan San Tsuen, Yuen Long, N.T.

Drawing Title 圖目:

Proposed Drainage Plan

Drawing No. 圖號:


Figure 4

Remarks 備註:

- +18.4 Level (in mPD)
- Proposed catchpit
- ← Flow of surface runoff
- ▨ External catchment

Scale 比例:

4:1000

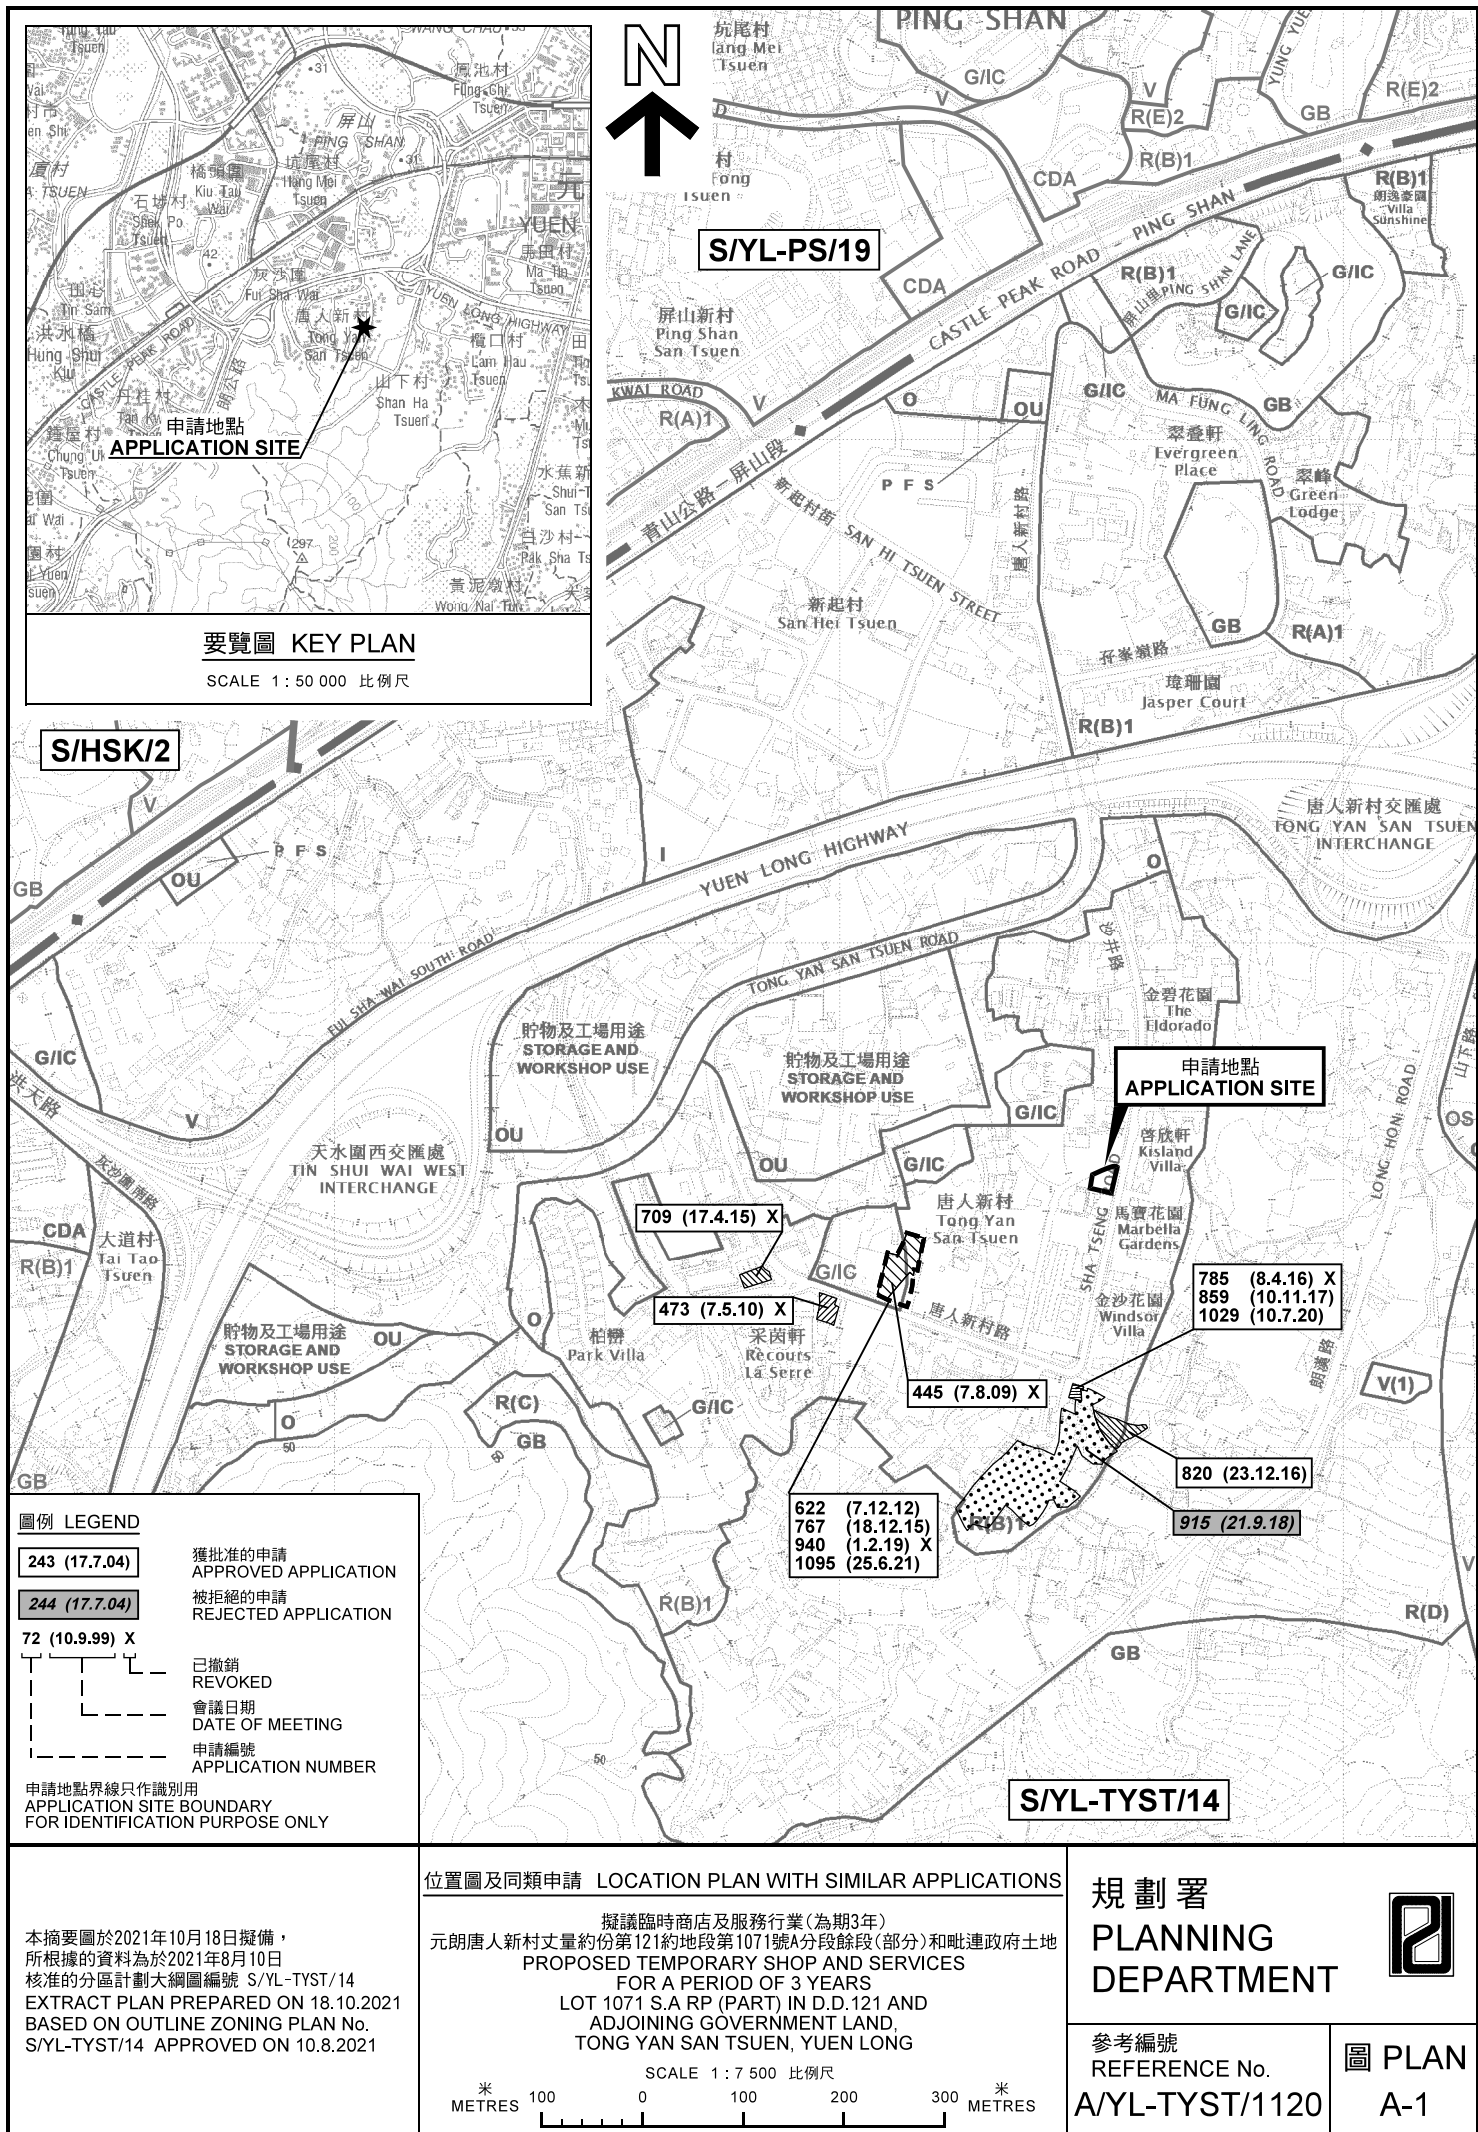



圖例 LEGEND



申請地點(界線只作識別用)
APPLICATION SITE
(BOUNDARY FOR IDENTIFICATION
PURPOSE ONLY)

本摘要圖於2021年10月20日擬備，所根據的資料為地政總署於2021年1月19日拍得的航攝照片編號 E131669C
EXTRACT PLAN PREPARED ON 20.10.2021
BASED ON AERIAL PHOTO No.
E131669C TAKEN ON 19.1.2021
BY LANDS DEPARTMENT

航攝照片 AERIAL PHOTO


擬議臨時商店及服務行業(為期3年)
元朗唐人新村丈量約份第121約地段第1071號A分段餘段(部分)和毗連政府土地
PROPOSED TEMPORARY SHOP AND SERVICES
FOR A PERIOD OF 3 YEARS
LOT 1071 S.A RP (PART) IN D.D.121 AND
ADJOINING GOVERNMENT LAND,
TONG YAN SAN TSUEN, YUEN LONG

規劃署
PLANNING
DEPARTMENT



參考編號
REFERENCE No.
A/YL-TYST/1120

圖 PLAN
A-3

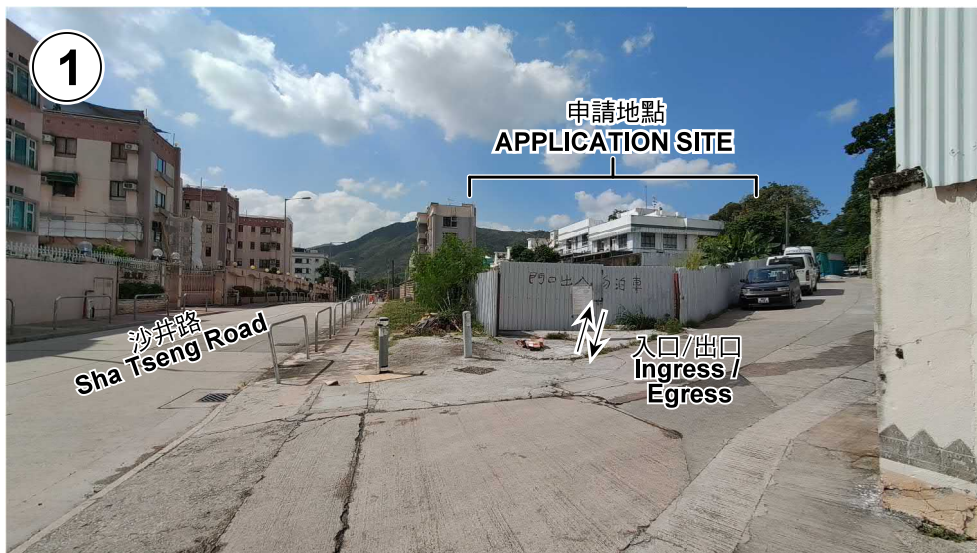

本圖於2021年10月20日擬備，所根據的資料為攝於2021年10月5日的實地照片
PLAN PREPARED ON 20.10.2021
BASED ON SITE PHOTOS
TAKEN ON 5.10.2021

實地照片 SITE PHOTOS

擬議臨時商店及服務行業(為期3年)
元朗唐人新村丈量約份第121約地段第1071號A分段餘段(部分)和毗連政府土地
PROPOSED TEMPORARY SHOP AND SERVICES
FOR A PERIOD OF 3 YEARS
LOT 1071 S.A RP (PART) IN D.D.121 AND
ADJOINING GOVERNMENT LAND,
TONG YAN SAN TSUEN, YUEN LONG

規劃署
PLANNING
DEPARTMENT



參考編號
REFERENCE No.
A/YL-TYST/1120

圖 PLAN
A-4