


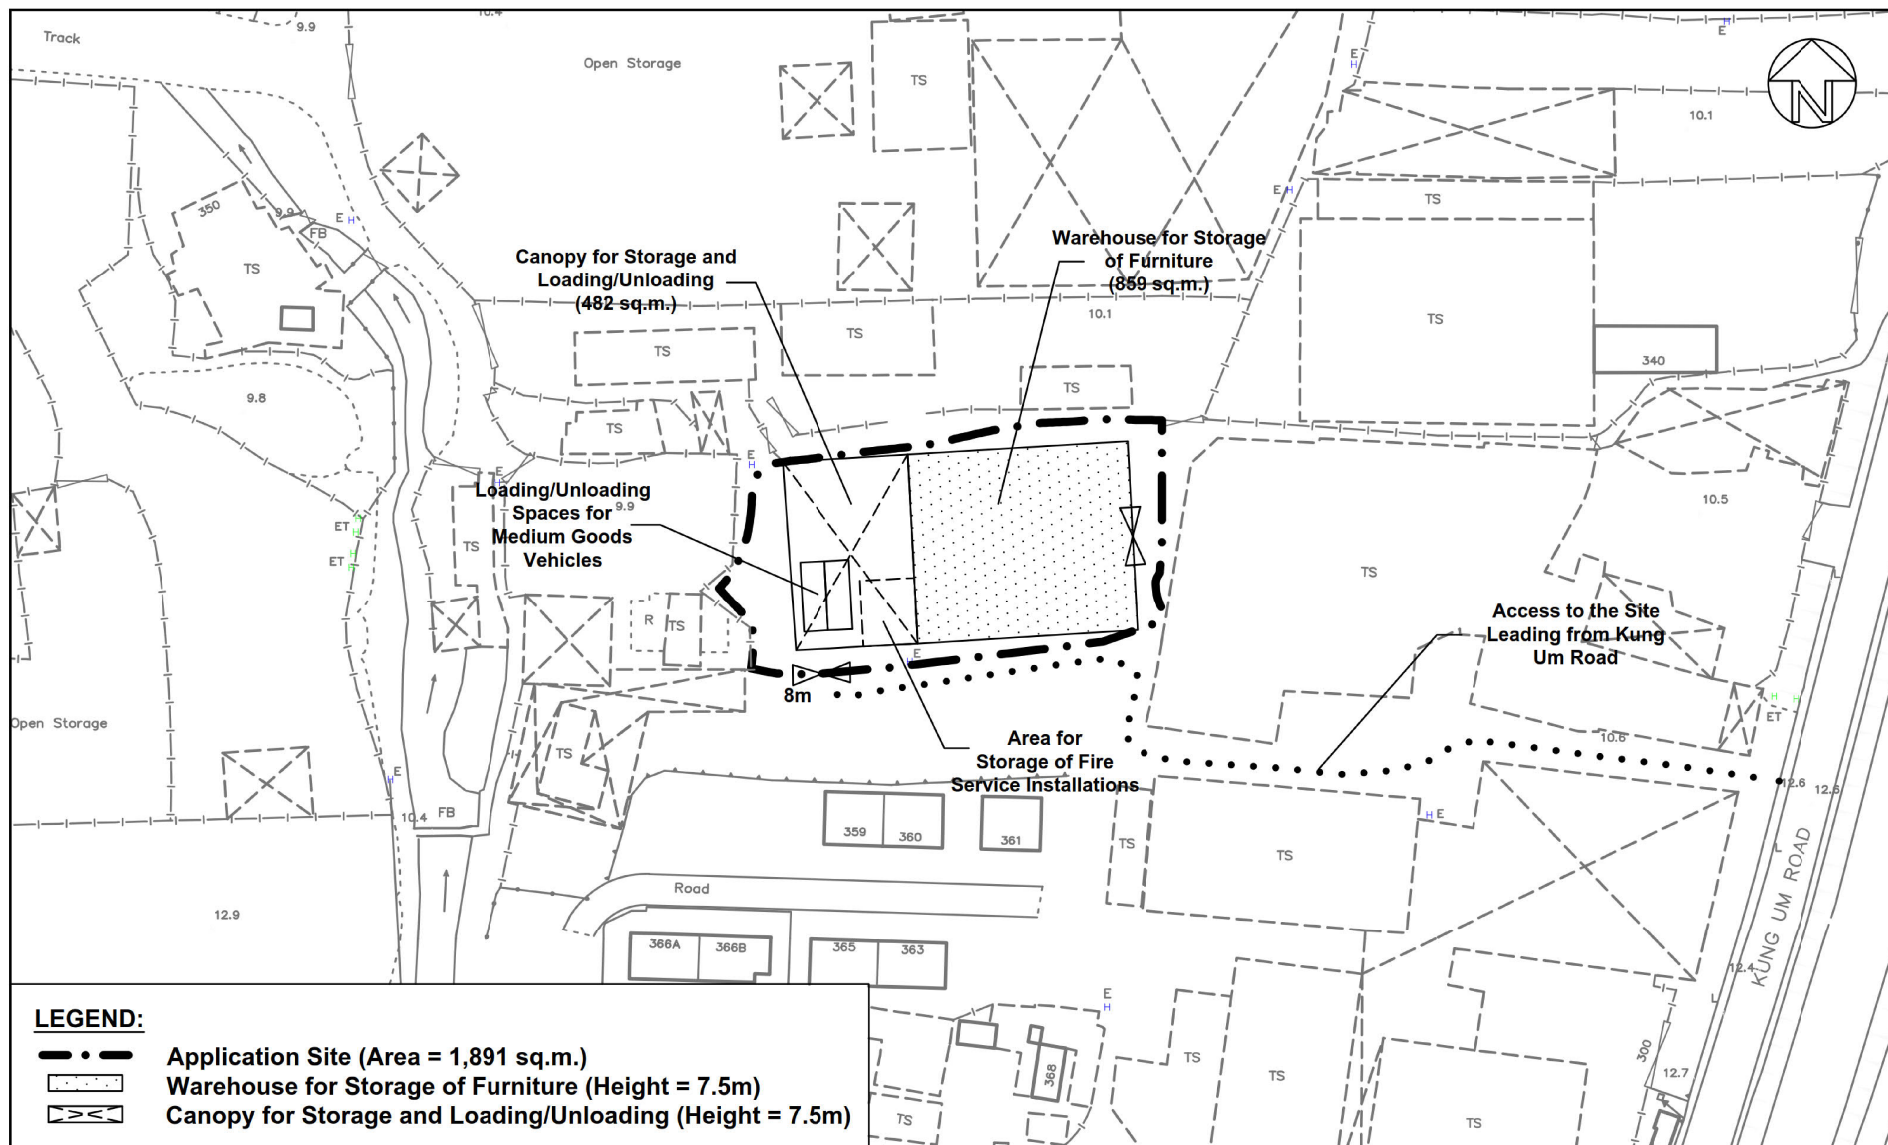

Top Bright Consultants Ltd.

Drawing No. :TB/21/727/05

Layout Plan

Lots 1547 and 1548 in DD119,
Pak Sha Tsuen, Yuen Long, N.T.

FIGURE 5

FOR IDENTIFICATION PURPOSE


Date: 25.8.2021

Scale: 1 : 1 000 (A4)

(摘錄自申請人於 12. 10. 2021 呈交的申請書)
(Extract from Applicant's
Submission of 12.10.2021)

參考編號
REFERENCE No.
A/YL-TYST/1122

繪圖 DRAWING
A-2

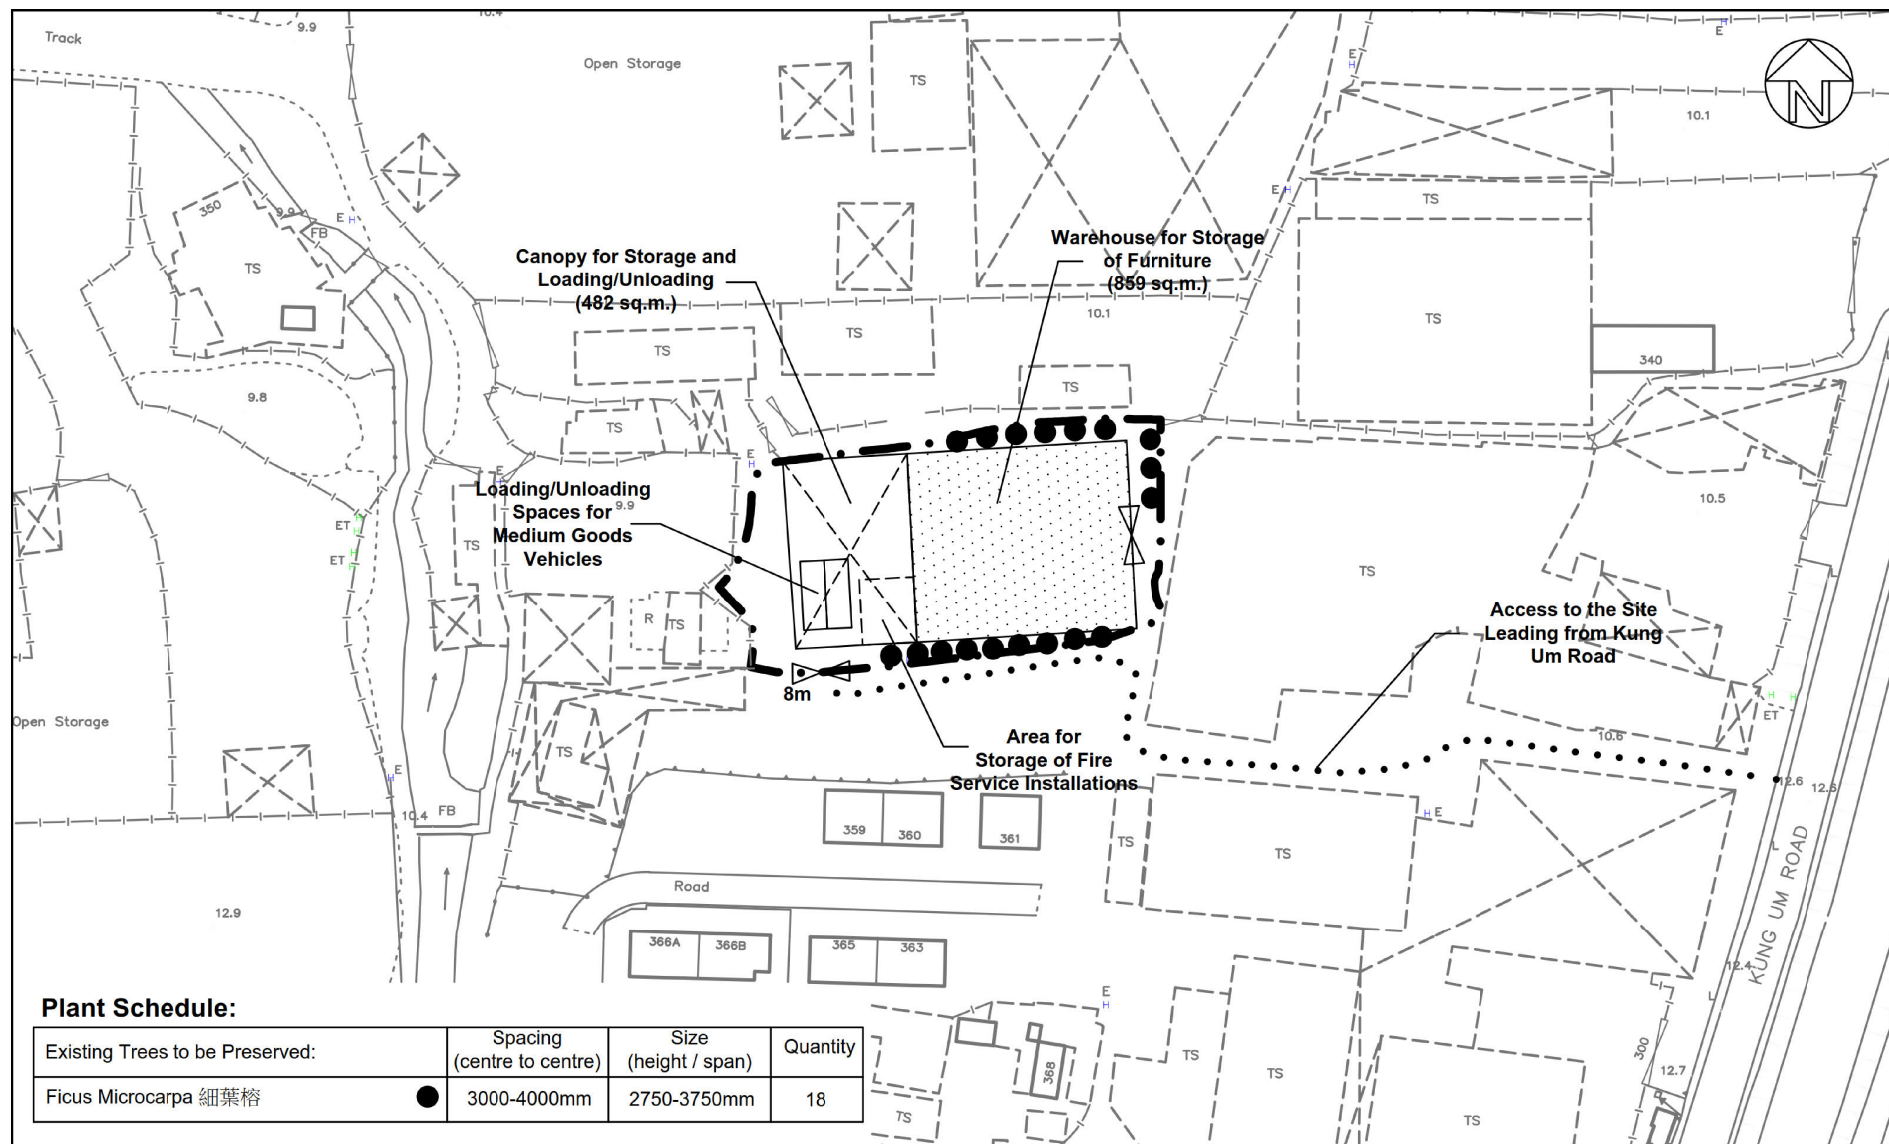

Top Bright Consultants Ltd.

Drawing No. :TB/21/727/06

Landscape and Tree Preservation Proposal

Lots 1547 and 1548 in DD119,
Pak Sha Tsuen, Yuen Long, N.T.

FIGURE 6

FOR IDENTIFICATION PURPOSE


Date: 25.8.2021

Scale: 1 : 1 000 (A4)

(摘錄自申請人於 12. 10. 2021 呈交的申請書)
(Extract from Applicant's
Submission of 12.10.2021)

參考編號
REFERENCE No.
A/YL-TYST/1122

繪圖 DRAWING
A-3

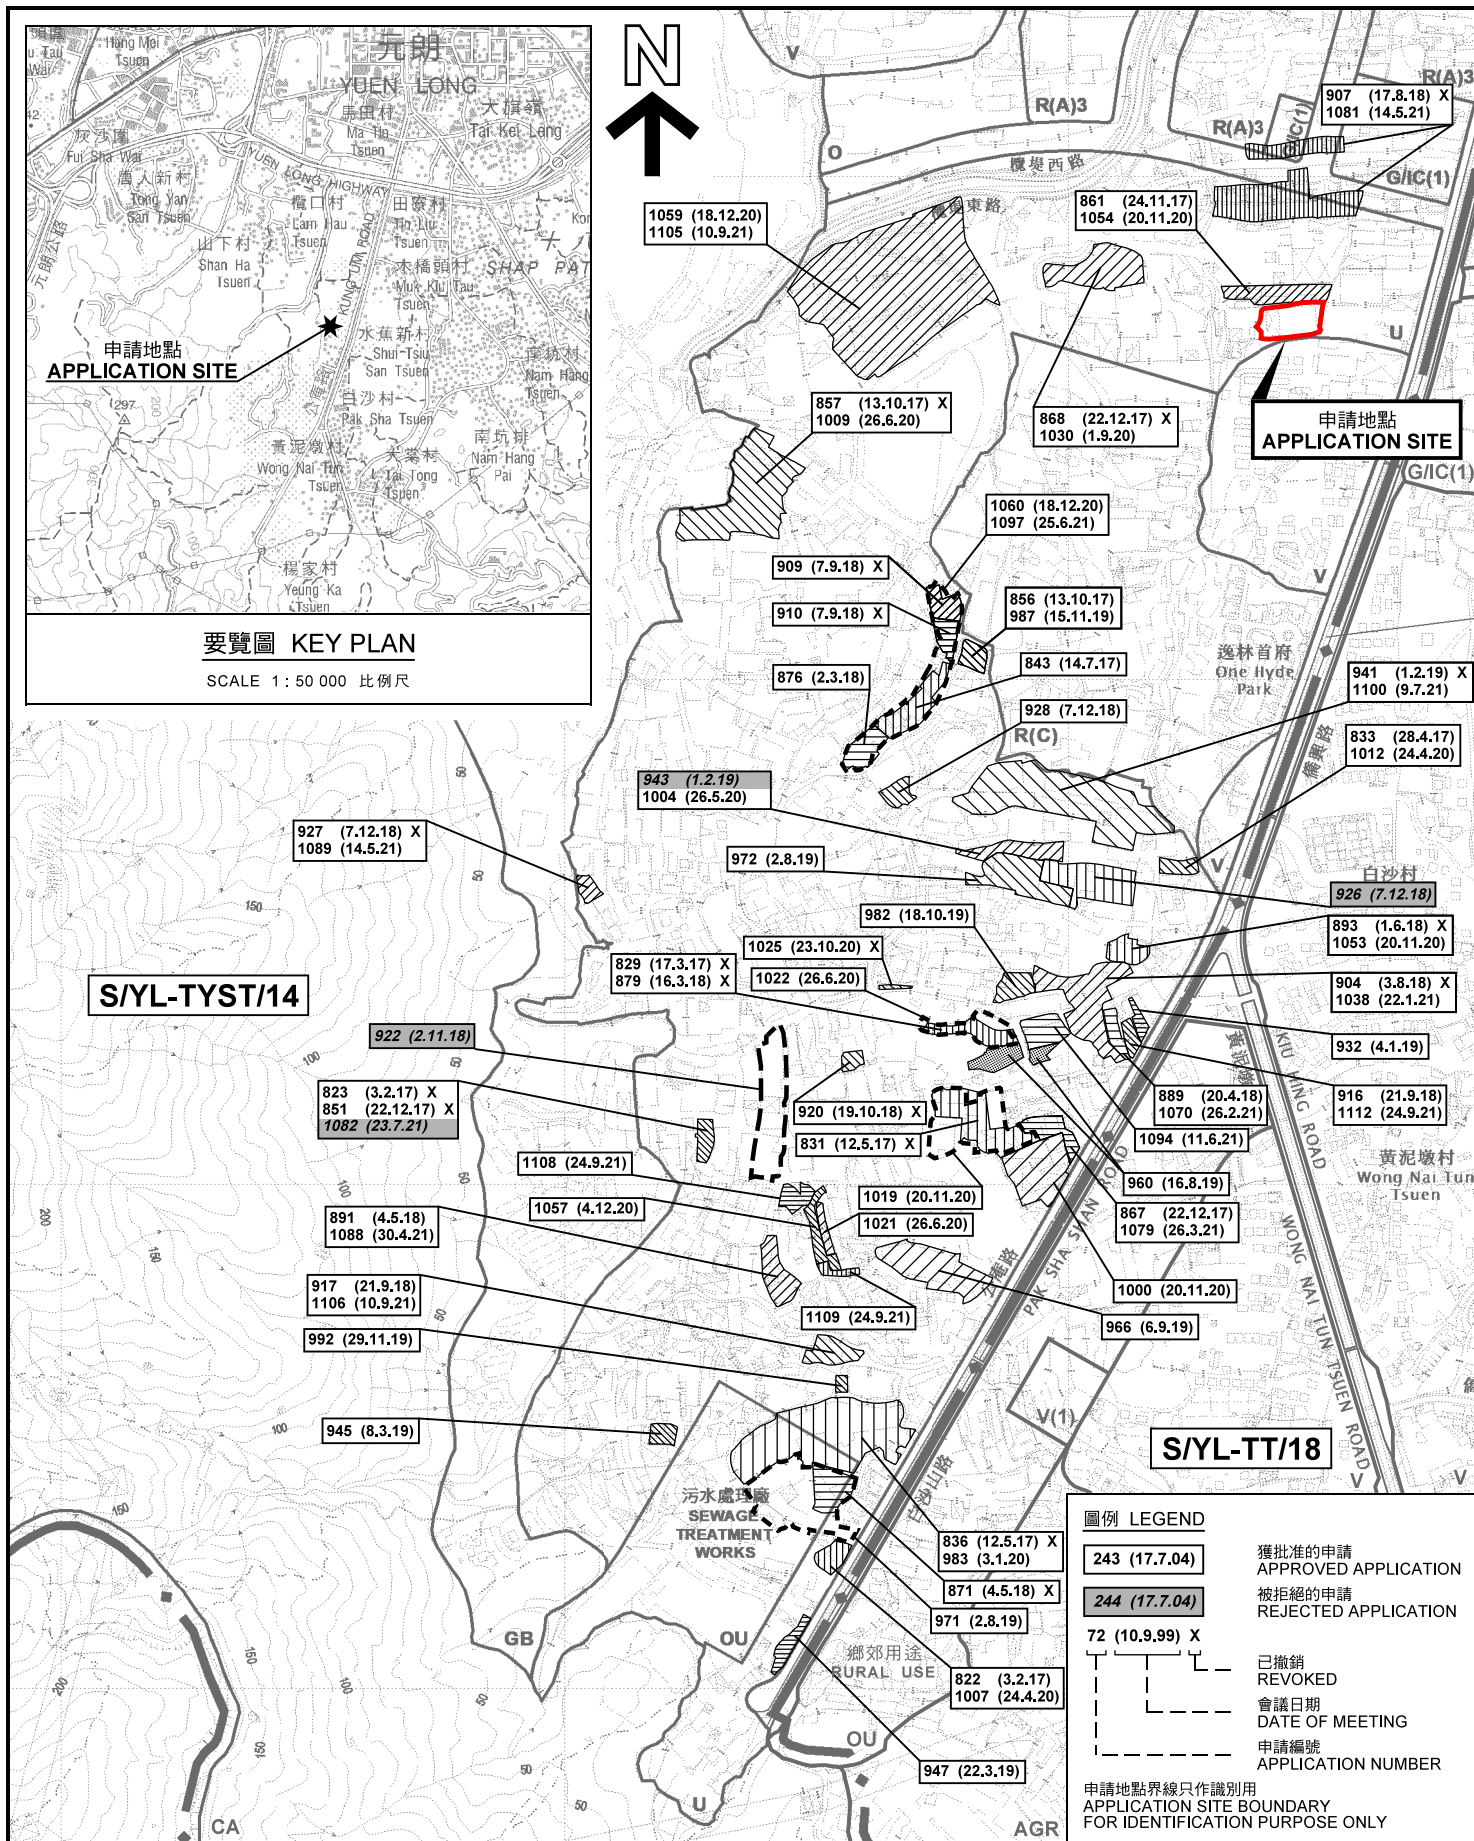

位置圖及同類申請 LOCATION PLAN WITH SIMILAR APPLICATIONS

本摘要圖於2021年11月18日擬備，
所根據的資料為於2021年8月10日
核准的分區計劃大綱圖編號 S/YL-TYST/14
EXTRACT PLAN PREPARED ON 18.11.2021
BASED ON OUTLINE ZONING PLAN No.
S/YL-TYST/14 APPROVED ON 10.8.2021

臨時貨倉存放傢俱(為期3年)
元朗白沙村丈量約份第119約地段第1547號及第1548號
TEMPORARY WAREHOUSE FOR STORAGE OF FURNITURE
FOR A PERIOD OF 3 YEARS
LOTS 1547 AND 1548 IN D.D. 119, PAK SHA TSUEN, YUEN LONG

SCALE 1: 7 500 比例尺
米 100 0 100 200 300 米
METRES


規劃署
PLANNING
DEPARTMENT



參考編號
REFERENCE No.

A/YL-TYST/1122

圖 PLAN
A-1a

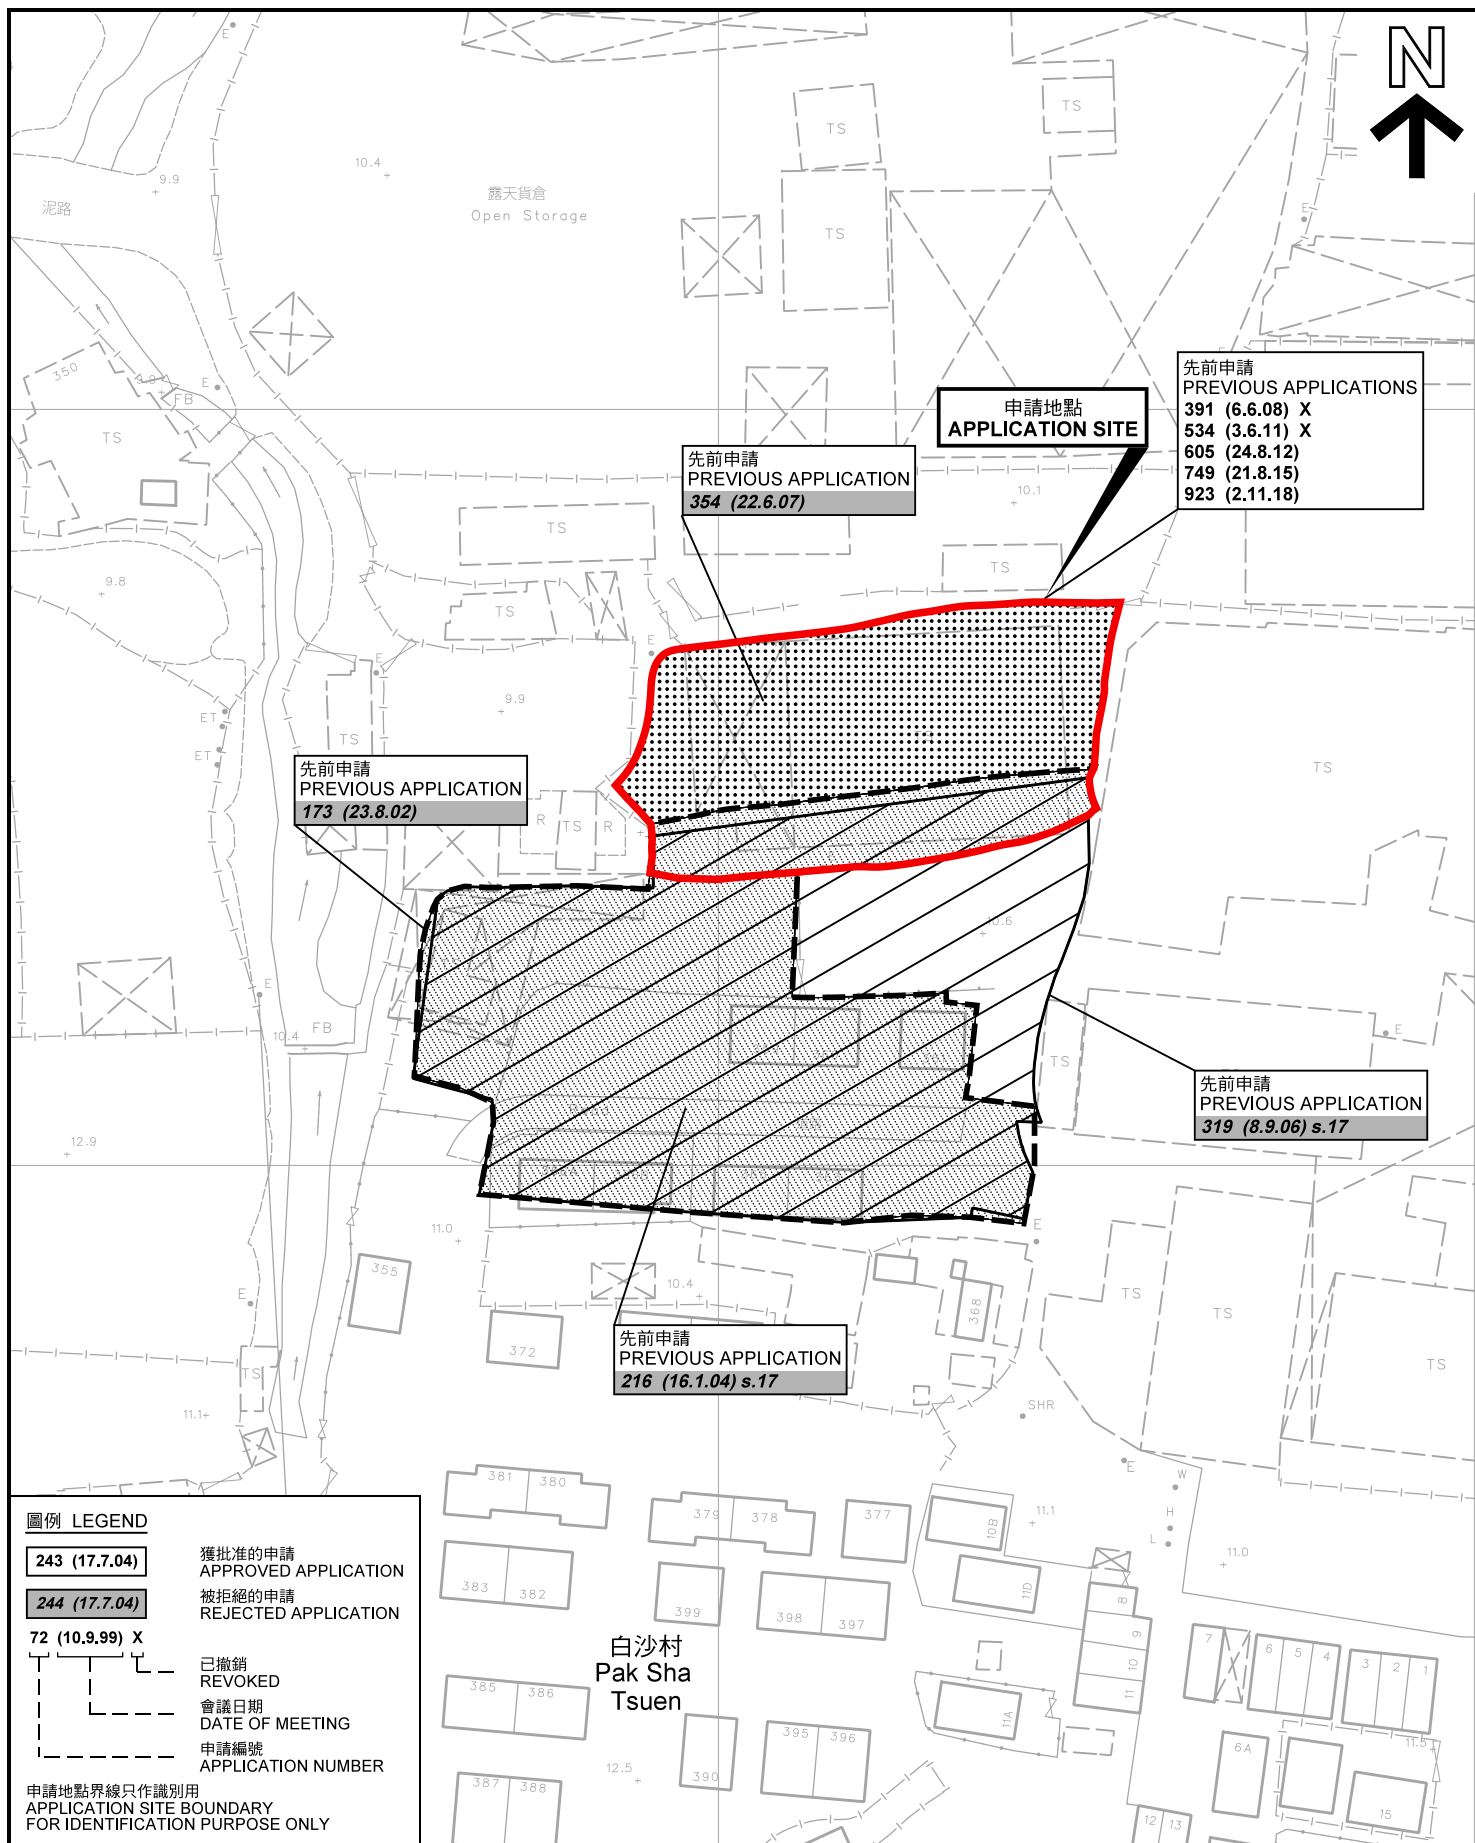

先前申請圖 PREVIOUS APPLICATIONS PLAN

臨時貨倉存放傢俱(為期3年)
元朗白沙村丈量約份第119約地段第1547號及第1548號
TEMPORARY WAREHOUSE FOR STORAGE OF FURNITURE
FOR A PERIOD OF 3 YEARS
LOTS 1547 AND 1548 IN D.D. 119, PAK SHA TSUEN, YUEN LONG

SCALE 1 : 1 000 比例尺

米 20 0 20 40 米
METRES

規劃署
PLANNING
DEPARTMENT




參考編號
REFERENCE No.

A/YL-TYST/1122

圖 PLAN
A-1b

本摘要圖於2021年11月18日擬備，所根據的資料為測量圖編號 6-NW-19A、B、C 及 D
EXTRACT PLAN PREPARED ON 18.11.2021
BASED ON SURVEY SHEETS No. 6-NW-19A, B, C & D

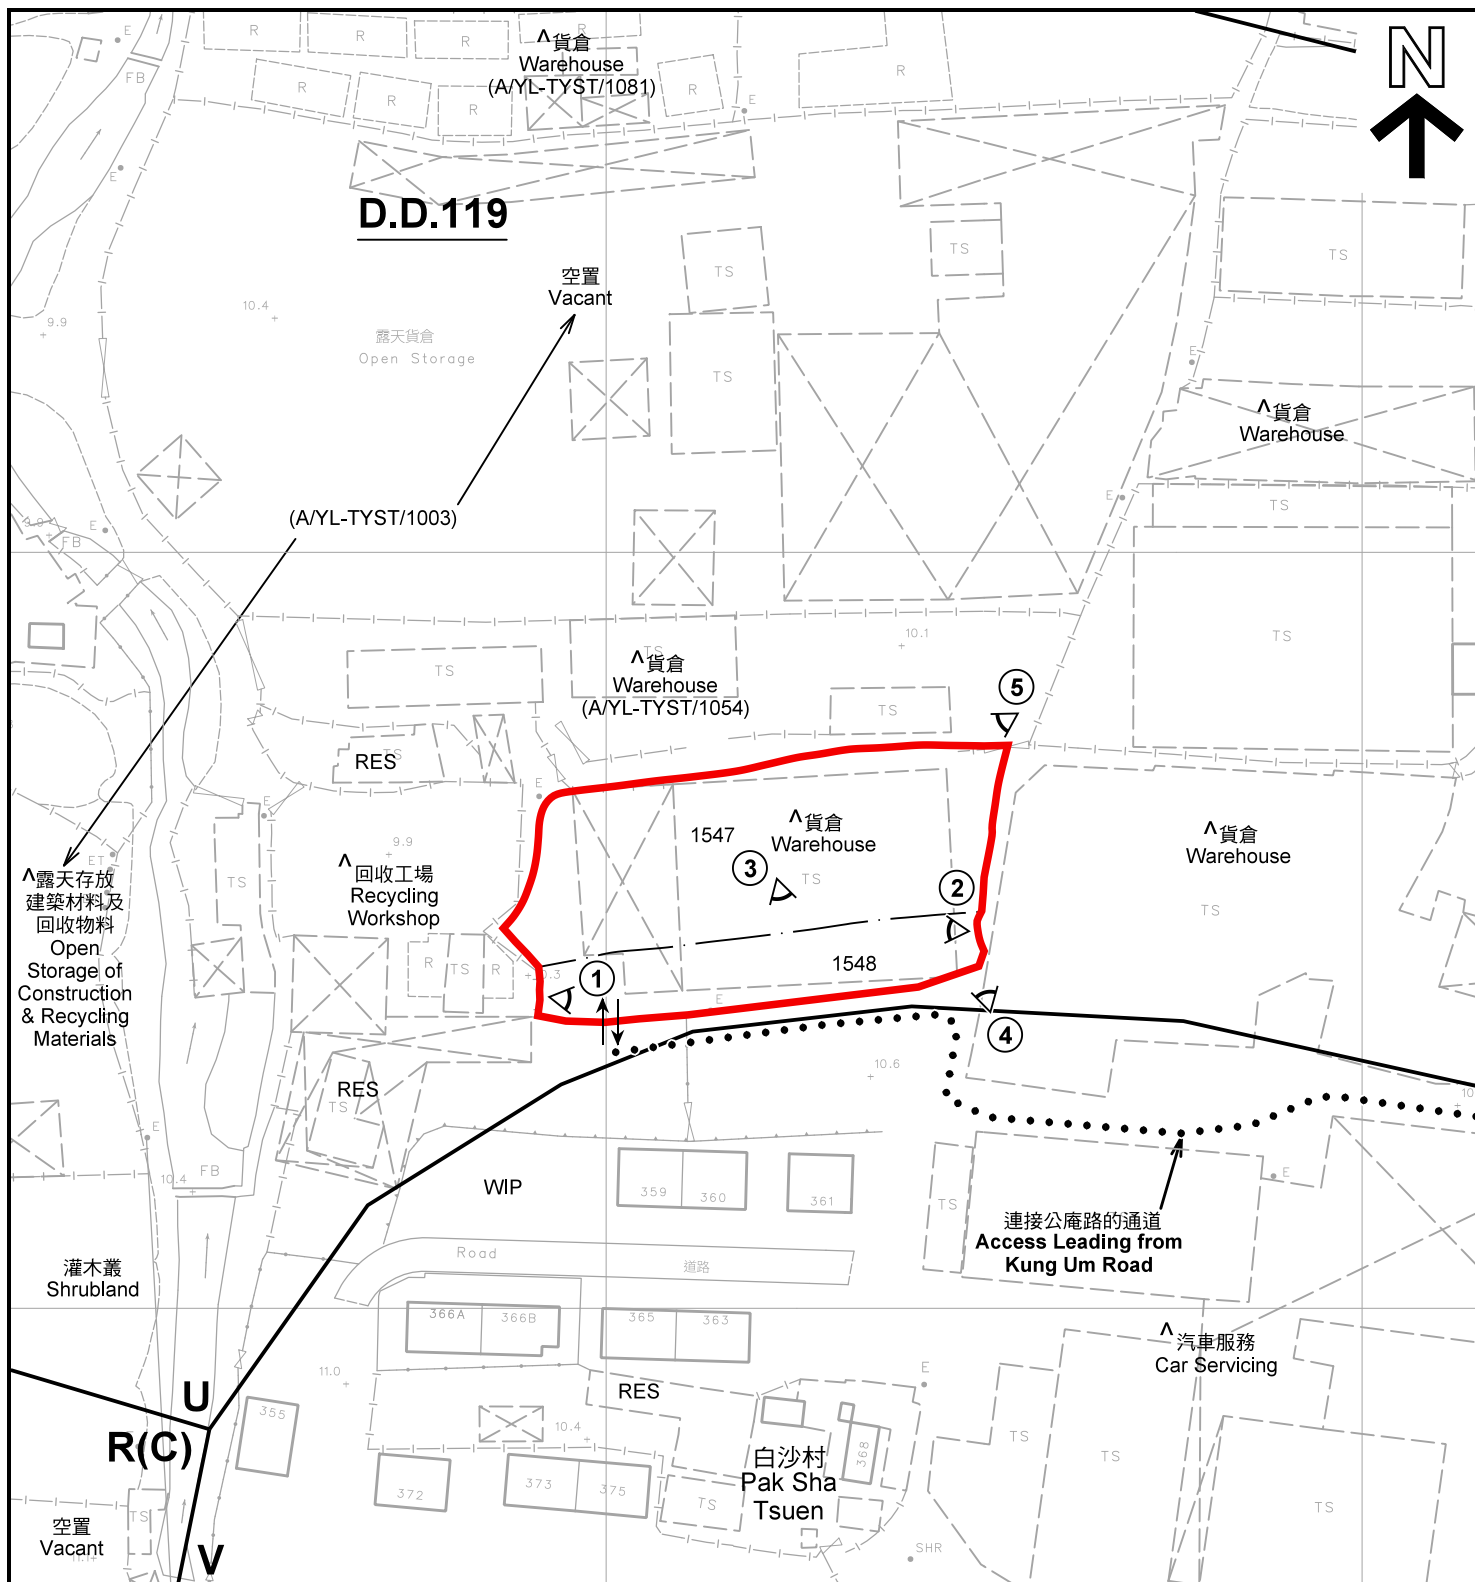

註釋 Notes :

- (1) 2021年10月22日勘測的土地用途
Land uses shown on this plan are in accordance with the land use survey conducted by the Planning Department on 22.10.2021
- (2) * 土地用途跟1993年6月21日及1993年7月5日勘測的土地用途一致
Indicates that the use is the same as that revealed by the land use survey conducted by the Planning Department on 21.6.1993 & 5.7.1993
- (3) ^ 土地用途跟1993年6月21日及1993年7月5日勘測的土地用途有別
Indicates that the use is different from that revealed by the land use survey conducted by the Planning Department on 21.6.1993 & 5.7.1993

圖例 LEGEND

- | | | | |
|------|--|-----|---|
| | 申請地點(界線只作識別用)
APPLICATION SITE
(BOUNDARY FOR IDENTIFICATION
PURPOSE ONLY) | RES | 住用構築物
RESIDENTIAL STRUCTURES |
| R(C) | 住宅(丙類)
RESIDENTIAL (GROUP C) | WIP | 施工中
WORKS IN PROGRESS |
| V | 鄉村式發展
VILLAGE TYPE DEVELOPMENT | ① | 實地照片的觀景點
VIEWING POINT OF SITE PHOTO |
| U | 未決定用途
UNDETERMINED | ↔ | 入口/出口
INGRESS / EGRESS |

平面圖 SITE PLAN

臨時貨倉存放傢俱(為期3年)

元朗白沙村丈量約份第119約地段第1547號及第1548號
TEMPORARY WAREHOUSE FOR STORAGE OF FURNITURE
FOR A PERIOD OF 3 YEARS
LOTS 1547 AND 1548 IN D.D. 119, PAK SHA TSUEN, YUEN LONG

本摘要圖於2021年11月18日擬備，所根據的資料為測量圖編號 6-NW-19A、B、C 及 D
EXTRACT PLAN PREPARED ON 18.11.2021
BASED ON SURVEY SHEETS No. 6-NW-19-A, B, C & D

SCALE 1 : 1 000 比例尺
米 20 0 20 40 米
METRES


規劃署
PLANNING
DEPARTMENT



參考編號
REFERENCE No.

A/YL-TYST/1122

圖 PLAN
A-2

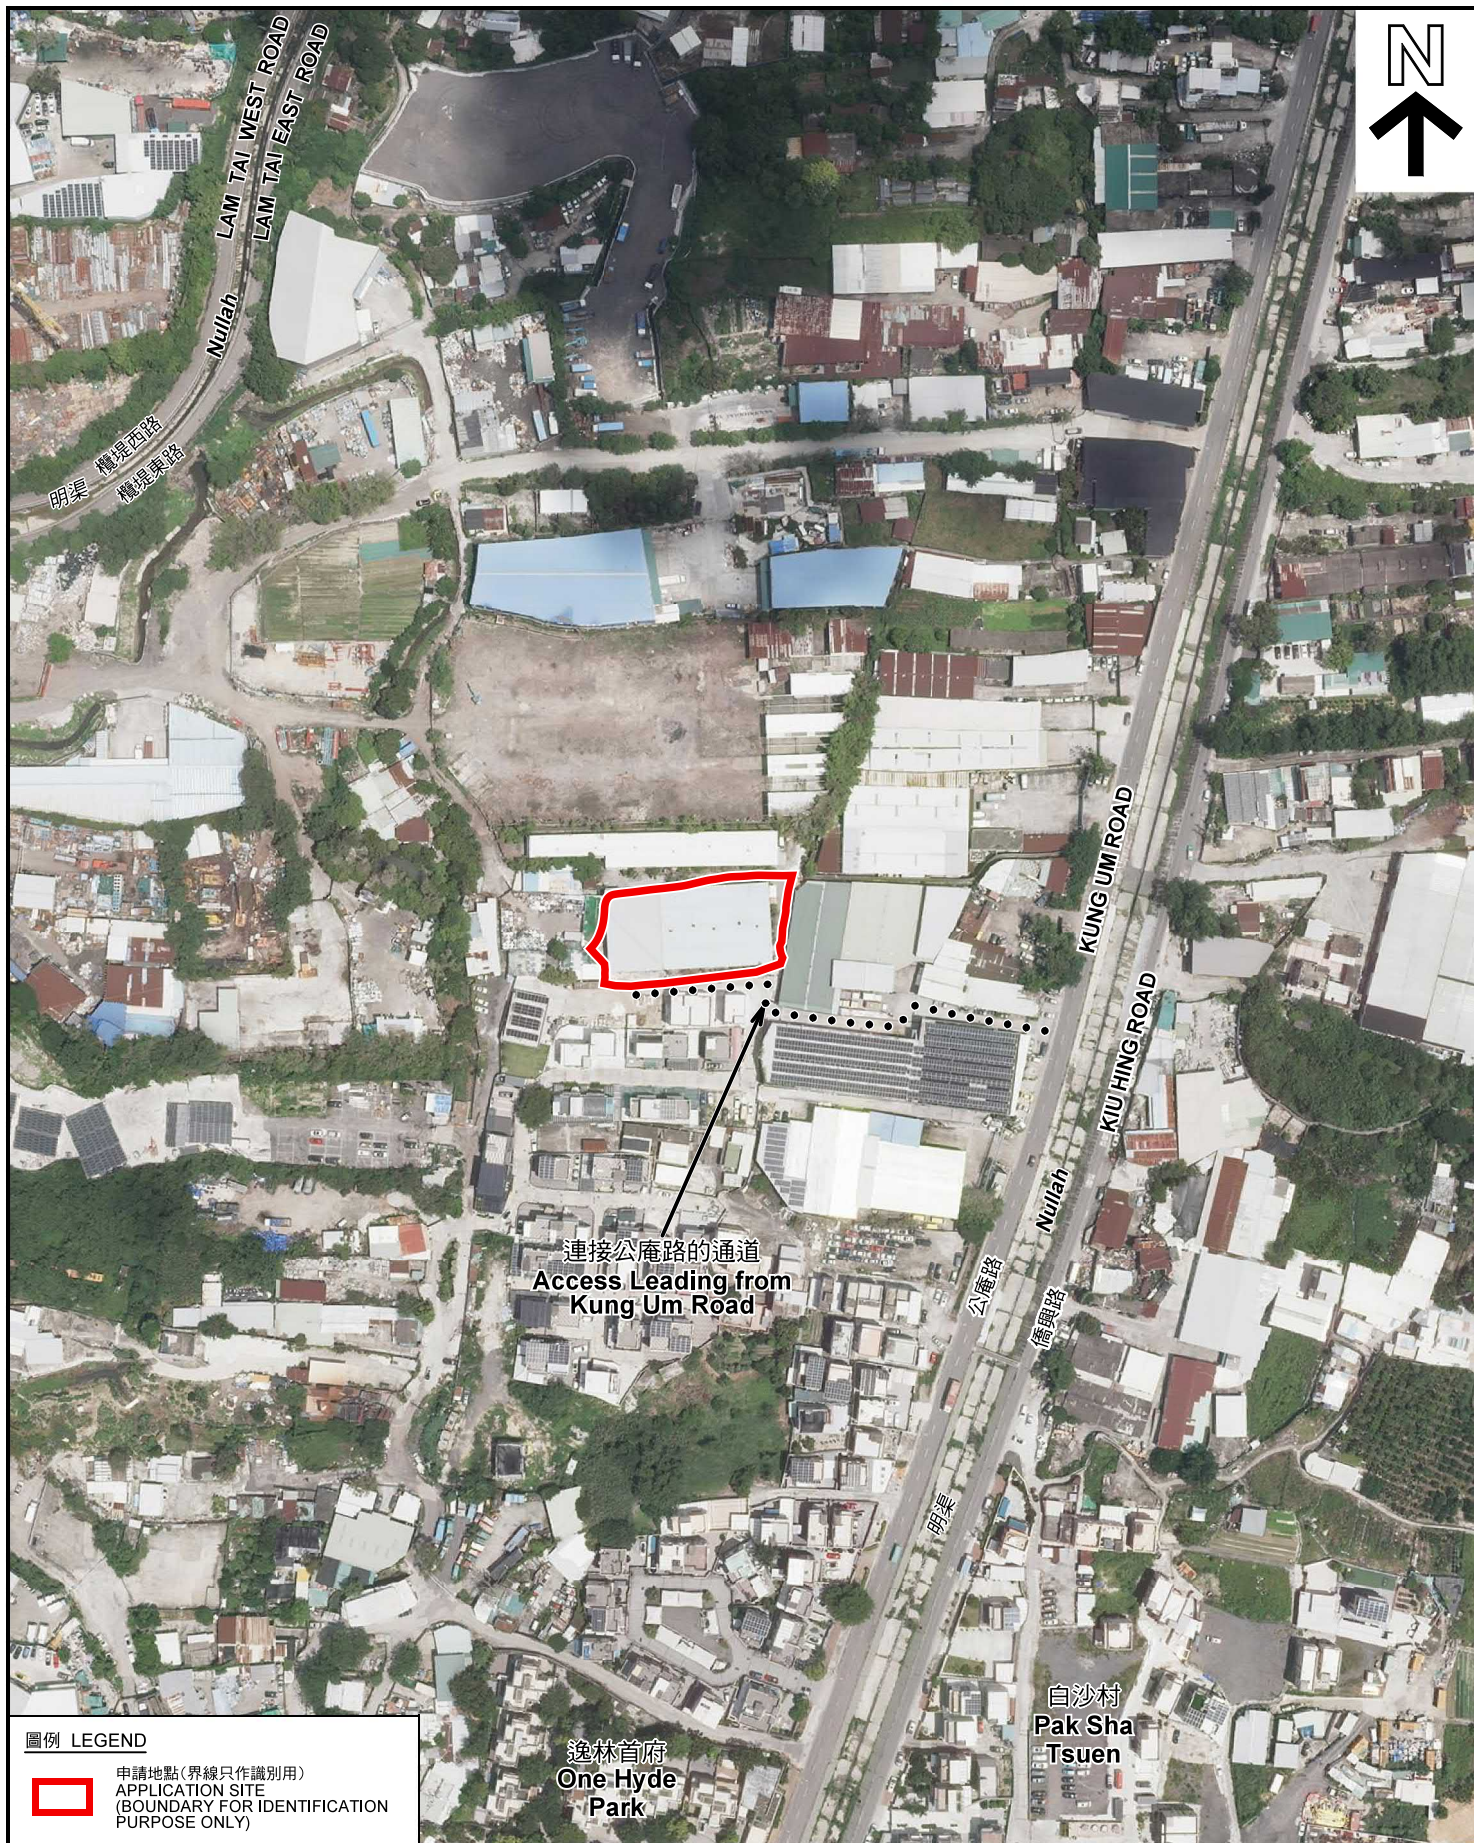

圖例 LEGEND



申請地點(界線只作識別用)
APPLICATION SITE
(BOUNDARY FOR IDENTIFICATION
PURPOSE ONLY)

本摘要圖於2021年11月18日擬備，所根據
的資料為地政總署於2021年8月22日拍得
的航攝照片編號 E140840C
EXTRACT PLAN PREPARED ON 18.11.2021
BASED ON AERIAL PHOTO No.
E140840C TAKEN ON 22.8.2021
BY LANDS DEPARTMENT

航攝照片 AERIAL PHOTO

臨時貨倉存放傢俱(為期3年)
元朗白沙村丈量約份第119約地段第1547號及第1548號
TEMPORARY WAREHOUSE FOR STORAGE OF FURNITURE
FOR A PERIOD OF 3 YEARS
LOTS 1547 AND 1548 IN D.D. 119, PAK SHA TSUEN, YUEN LONG

規劃署
PLANNING
DEPARTMENT



參考編號
REFERENCE No.
A/YL-TYST/1122

圖 PLAN
A-3



實地照片 SITE PHOTOS

本圖於2021年11月18日擬備，所根據的資料為攝於2021年10月22日的實地照片
PLAN PREPARED ON 18.11.2021
BASED ON SITE PHOTOS
TAKEN ON 22.10.2021

臨時貨倉存放傢俱(為期3年)
元朗白沙村丈量約份第119約地段第1547號及第1548號
TEMPORARY WAREHOUSE FOR STORAGE OF FURNITURE
FOR A PERIOD OF 3 YEARS
LOTS 1547 AND 1548 IN D.D. 119, PAK SHA TSUEN, YUEN LONG

規劃署
PLANNING
DEPARTMENT



參考編號
REFERENCE No.
A/YL-TYST/1122

圖 PLAN
A-4a



申請地點界線只作識別用 APPLICATION SITE BOUNDARY FOR IDENTIFICATION PURPOSE ONLY

實地照片 SITE PHOTOS

本圖於2021年11月18日擬備，所根據的資料為攝於2021年10月22日的實地照片
PLAN PREPARED ON 18.11.2021
BASED ON SITE PHOTOS
TAKEN ON 22.10.2021

臨時貨倉存放傢俱(為期3年)
元朗白沙村丈量約份第119約地段第1547號及第1548號
TEMPORARY WAREHOUSE FOR STORAGE OF FURNITURE
FOR A PERIOD OF 3 YEARS
LOTS 1547 AND 1548 IN D.D. 119, PAK SHA TSUEN, YUEN LONG

規劃署
PLANNING
DEPARTMENT



參考編號
REFERENCE No.
A/YL-TYST/1122

圖 PLAN
A-4b