


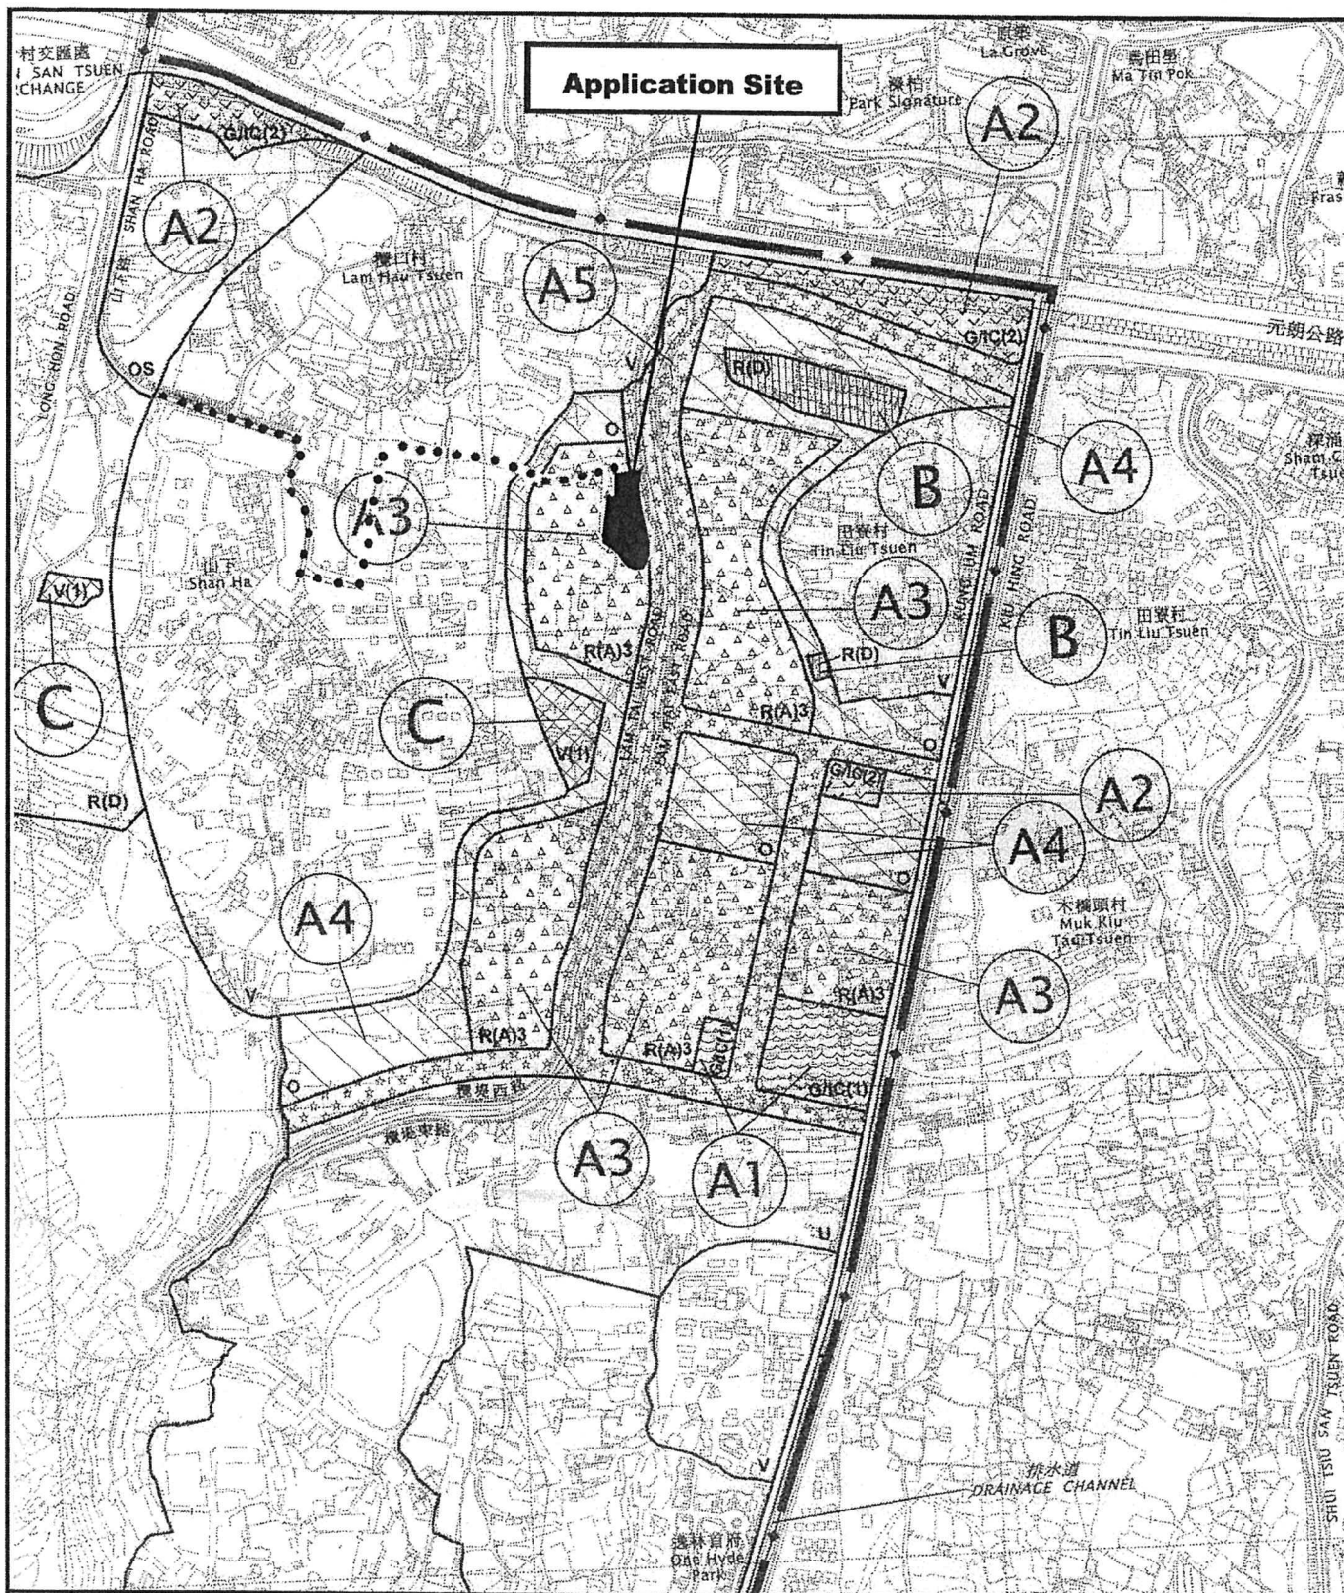

Project 項目名稱:

Proposed Temporary Open Storage of Construction Machinery and Construction Materials with Ancillary Workshop & Office for a Period of 3 Years at Lots 2428 RP (Part), 2429 S.D (Part), 2704 S.A & S.B (Part), 2705 (Part), 2712 S.A (Part), 2712 S.B (Part), 2713 (Part), 2714 (Part), 2716 RP (Part), 2717 RP (Part), 2718 RP (Part) in D.D. 120 and Adjoining Government Land, Shan Ha Tsuen, Yuen Long, N.T.

Drawing Title 圖名:

Location Plan

Drawing No. 圖號:

Figure 2

Remarks 備註:

●●● Vehicular Access Leading from Shan Ha Road


Scale 比例:

1:7500


(摘錄自申請人於 8. 11. 2021 呈交的申請書)
(Extract from Applicant's
Submission of 8.11.2021)

參考編號
REFERENCE No.
AYL-TYST/1126

繪圖 DRAWING
A-1

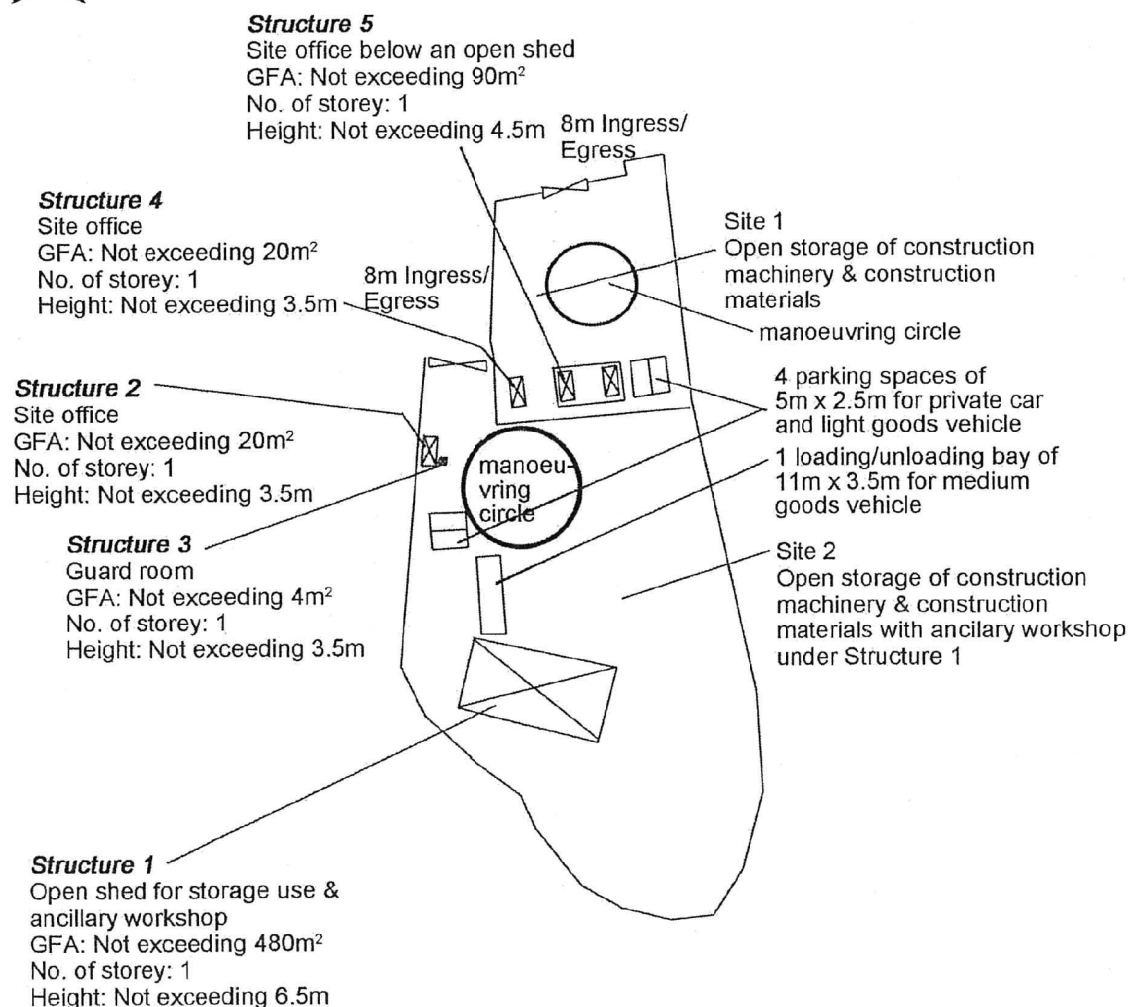

Project 項目名稱: Proposed Temporary Open Storage of Construction Machinery and Construction Materials with Ancillary Workshop & Office for a Period of 3 Years at Lots 2428 RP (Part), 2429 S.D (Part), 2704 S.A & S.B (Part), 2705 (Part), 2712 S.A (Part), 2712 S.B (Part), 2713 (Part), 2714, 2716 RP (Part), 2717 RP (Part), 2718 RP (Part) in D.D. 120 and Adjoining Government Land, Shan Ha Tsuen, Yuen Long, N.T.	Drawing Title 圖目: Proposed Layout Plan Drawing No. 圖號: Figure 3	Remarks 備註: Scale 比例: 1:1000
--	---	---

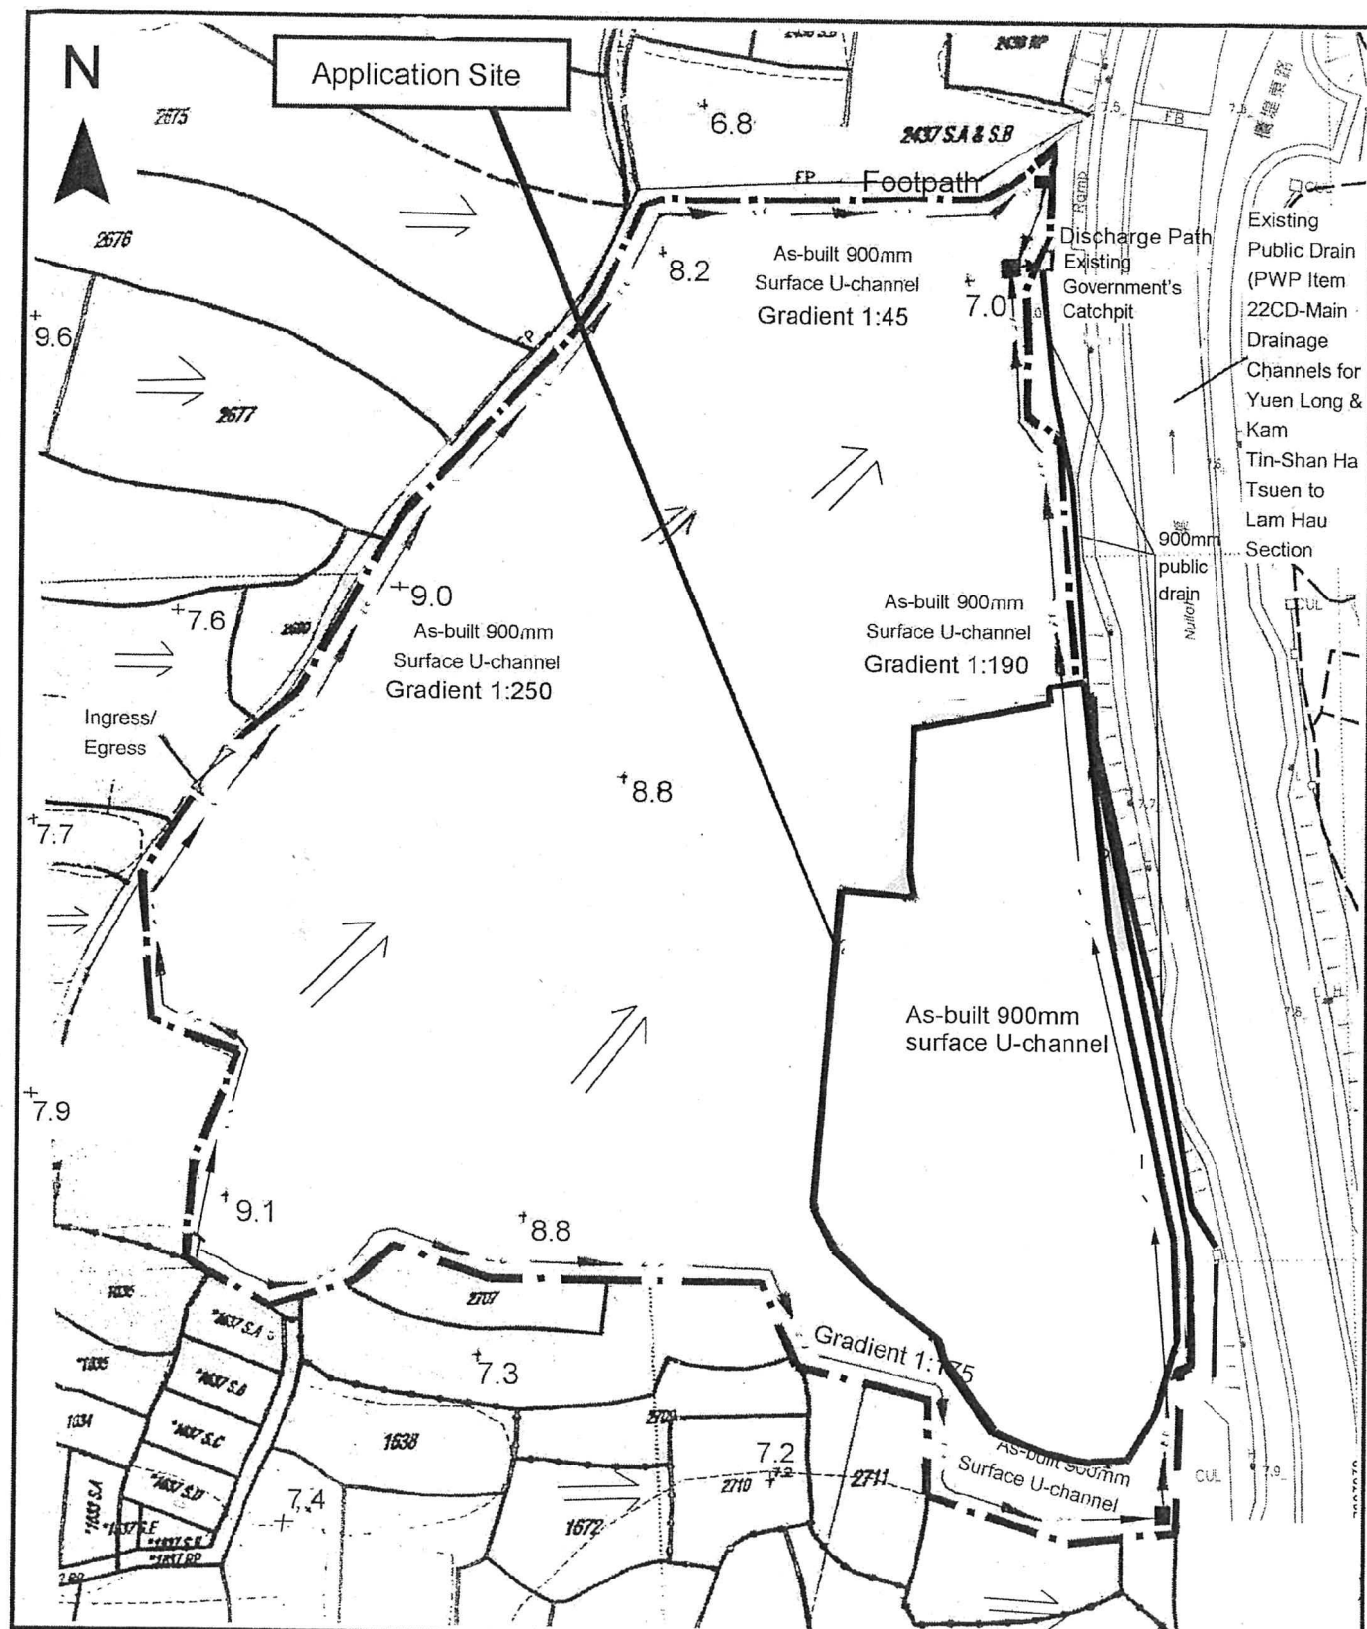

Project 項目名稱:

Proposed Temporary Open Storage of Construction Machinery and Construction Materials with Ancillary Workshop & Office for a Period of 3 Years at Lots 2428 RP (Part), 2429 S.D (Part), 2704 S.A & S.B (Part), 2705 (Part), 2712 S.A (Part), 2712 S.B (Part), 2713 (Part), 2714 (Part), 2716 RP (Part), 2717 RP (Part), 2718 RP (Part) in D.D. 120 and Adjoining Government Land, Shan Ha Tsuen, Yuen Long, N.T.

Drawing Title 圖目:

As-built Drainage Plan

Drawing No. 圖號:

Figure 4

Remarks 備註:

+7.5 Level (mPD)

⇒ Flow of Surface Runoff

■ Proposed catchpit

--- Site boundary of A/YL-TYST/458 approved by TPB in 2009

Approved drainage plan for A/YL-TYST/458 via ex-aplicant's letter dated 23.7.2010

Scale 比例:

1:1000

(摘錄自申請人於 8. 11. 2021 呈交的申請書)
(Extract from Applicant's Submission of 8.11.2021)


參考編號

REFERENCE No.


A/YL-TYST/1126

繪圖 DRAWING

A-3

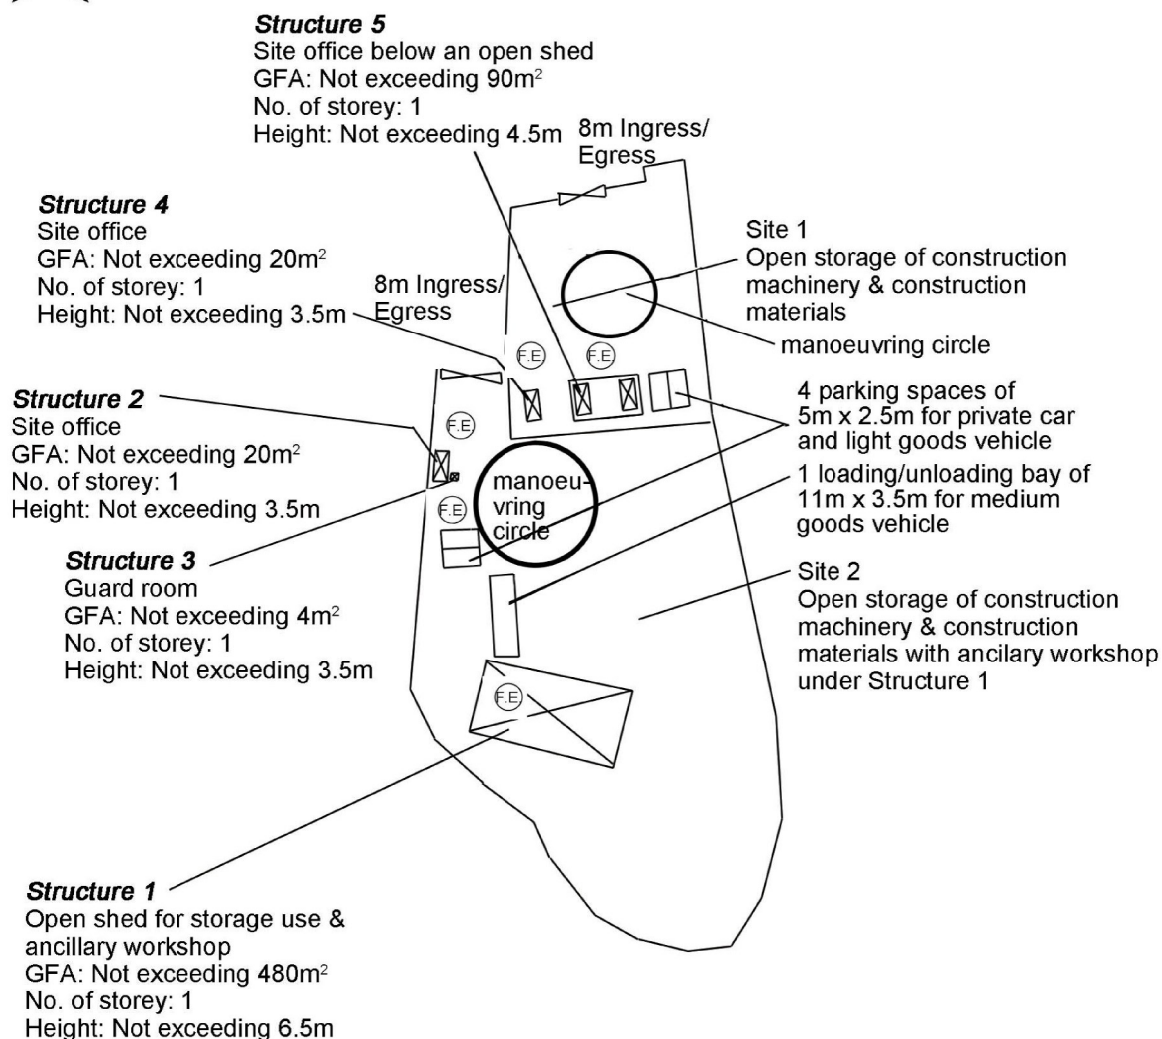

Project 項目名稱: Proposed Temporary Open Storage of Construction Machinery and Construction Materials with Ancillary Workshop & Office for a Period of 3 Years at Lots 2428 RP (Part), 2429 S.D (Part), 2704 S.A & S.B (Part), 2705 (Part), 2712 S.A (Part), 2712 S.B (Part), 2713 (Part), 2714, 2716 RP (Part), 2717 RP (Part), 2718 RP (Part) in D.D. 120 and Adjoining Government Land, Shan Ha Tsuen, Yuen Long, N.T.	Drawing Title 圖目: Fire Service Installations Plan Drawing No. 圖號: Figure 1	Remarks 備註: FE 9 litre water type water extinguisher Scale 比例: 1:1000
--	--	---

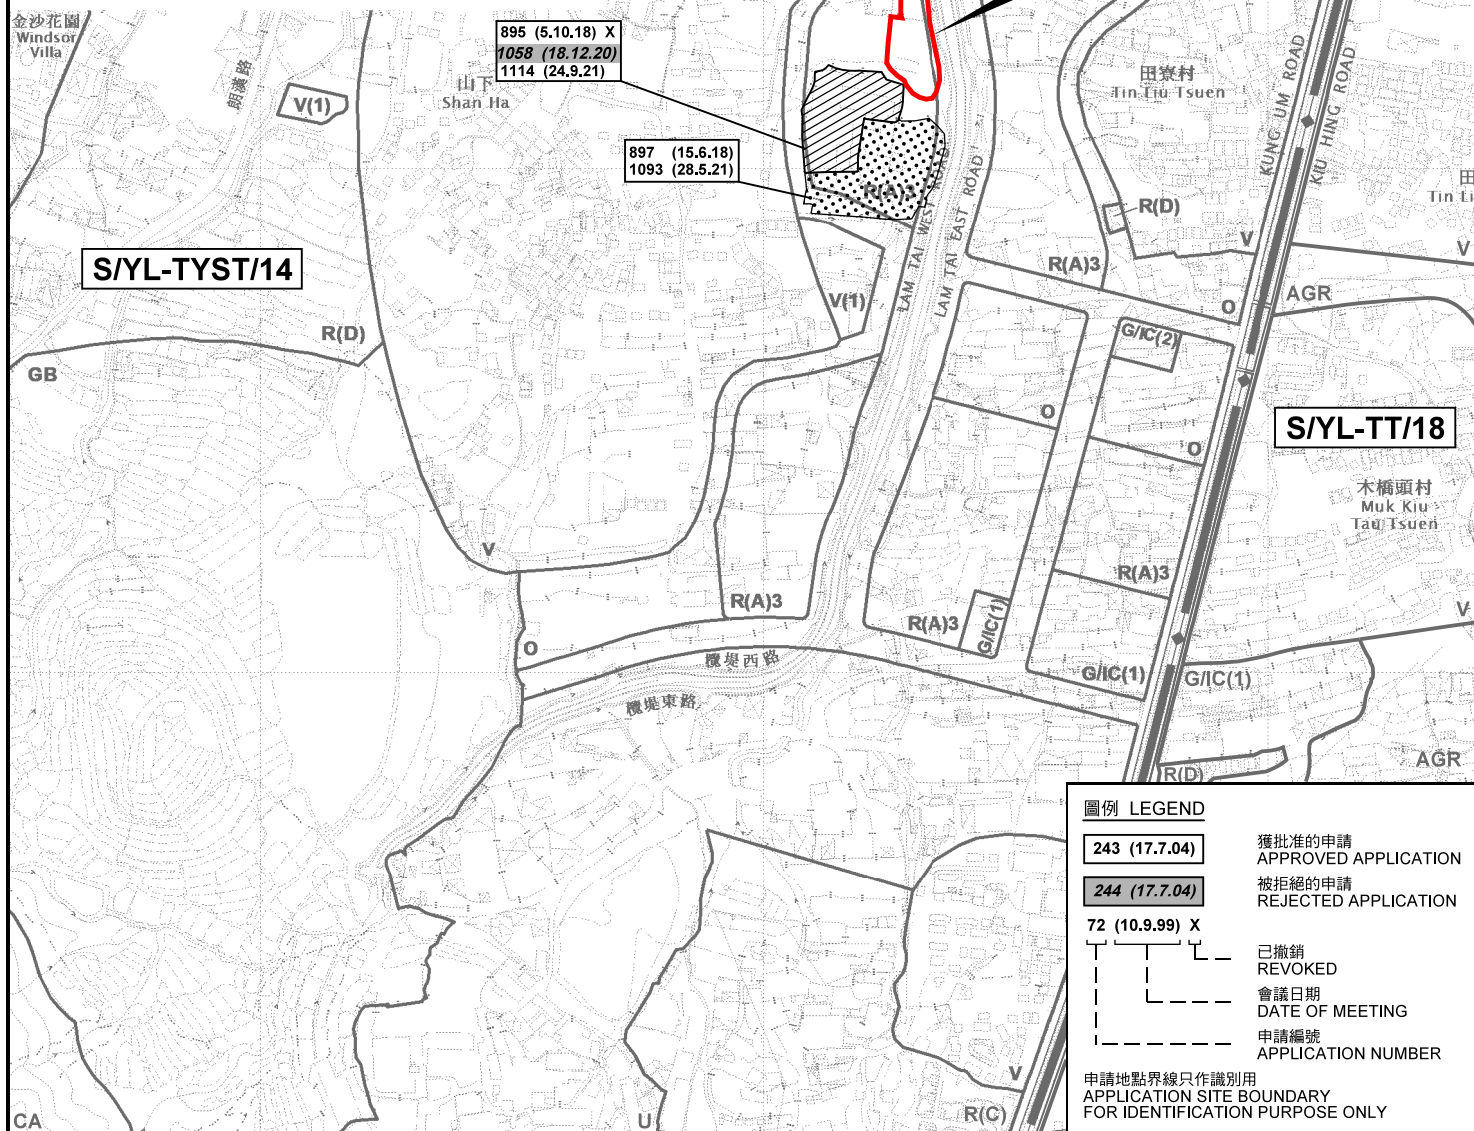

本摘要圖於2021年12月21日擬備，
所根據的資料為於2021年8月10日
核准的分區計劃大綱圖編號 S/YL-TYST/14
EXTRACT PLAN PREPARED ON 21.12.2021
BASED ON OUTLINE ZONING PLAN No.
S/YL-TYST/14 APPROVED ON 10.8.2021

位置圖及同類申請 LOCATION PLAN WITH SIMILAR APPLICATIONS

臨時露天存放建築機械及材料連附屬工場及辦公室的規劃許可續期（為期3年）
元朗山下村丈量約份第120約地段第2428號餘段（部分）、第2429號D分段（部分）、
第2704號A分段及B分段（部分）、第2705號（部分）、第2712號A分段（部分）、
第2712號B分段（部分）、第2713號（部分）、第2714號（部分）、第2716號餘段（部分）、
第2717號餘段（部分）及第2718號餘段（部分）和毗連政府土地
RENEWAL OF PLANNING APPROVAL FOR TEMPORARY OPEN STORAGE OF
CONSTRUCTION MACHINERY AND CONSTRUCTION MATERIALS WITH
ANCILLARY WORKSHOP AND OFFICE FOR A PERIOD OF 3 YEARS
LOTS 2428 RP (PART), 2429 S.D (PART), 2704 S.A & S.B (PART), 2705 (PART), 2712 S.A (PART),
2712 S.B (PART), 2713 (PART), 2714 (PART), 2716 RP (PART), 2717 RP (PART) AND
2718 RP (PART) IN D.D.120 AND ADJOINING GOVERNMENT LAND, SHAN HA TSUEN, YUEN LONG

SCALE 1 : 7 500 比例尺

米 100 0 100 200 300 米
METRES


規劃署
PLANNING
DEPARTMENT



參考編號
REFERENCE No.

A/YL-TYST/1126

圖 PLAN
A-1a

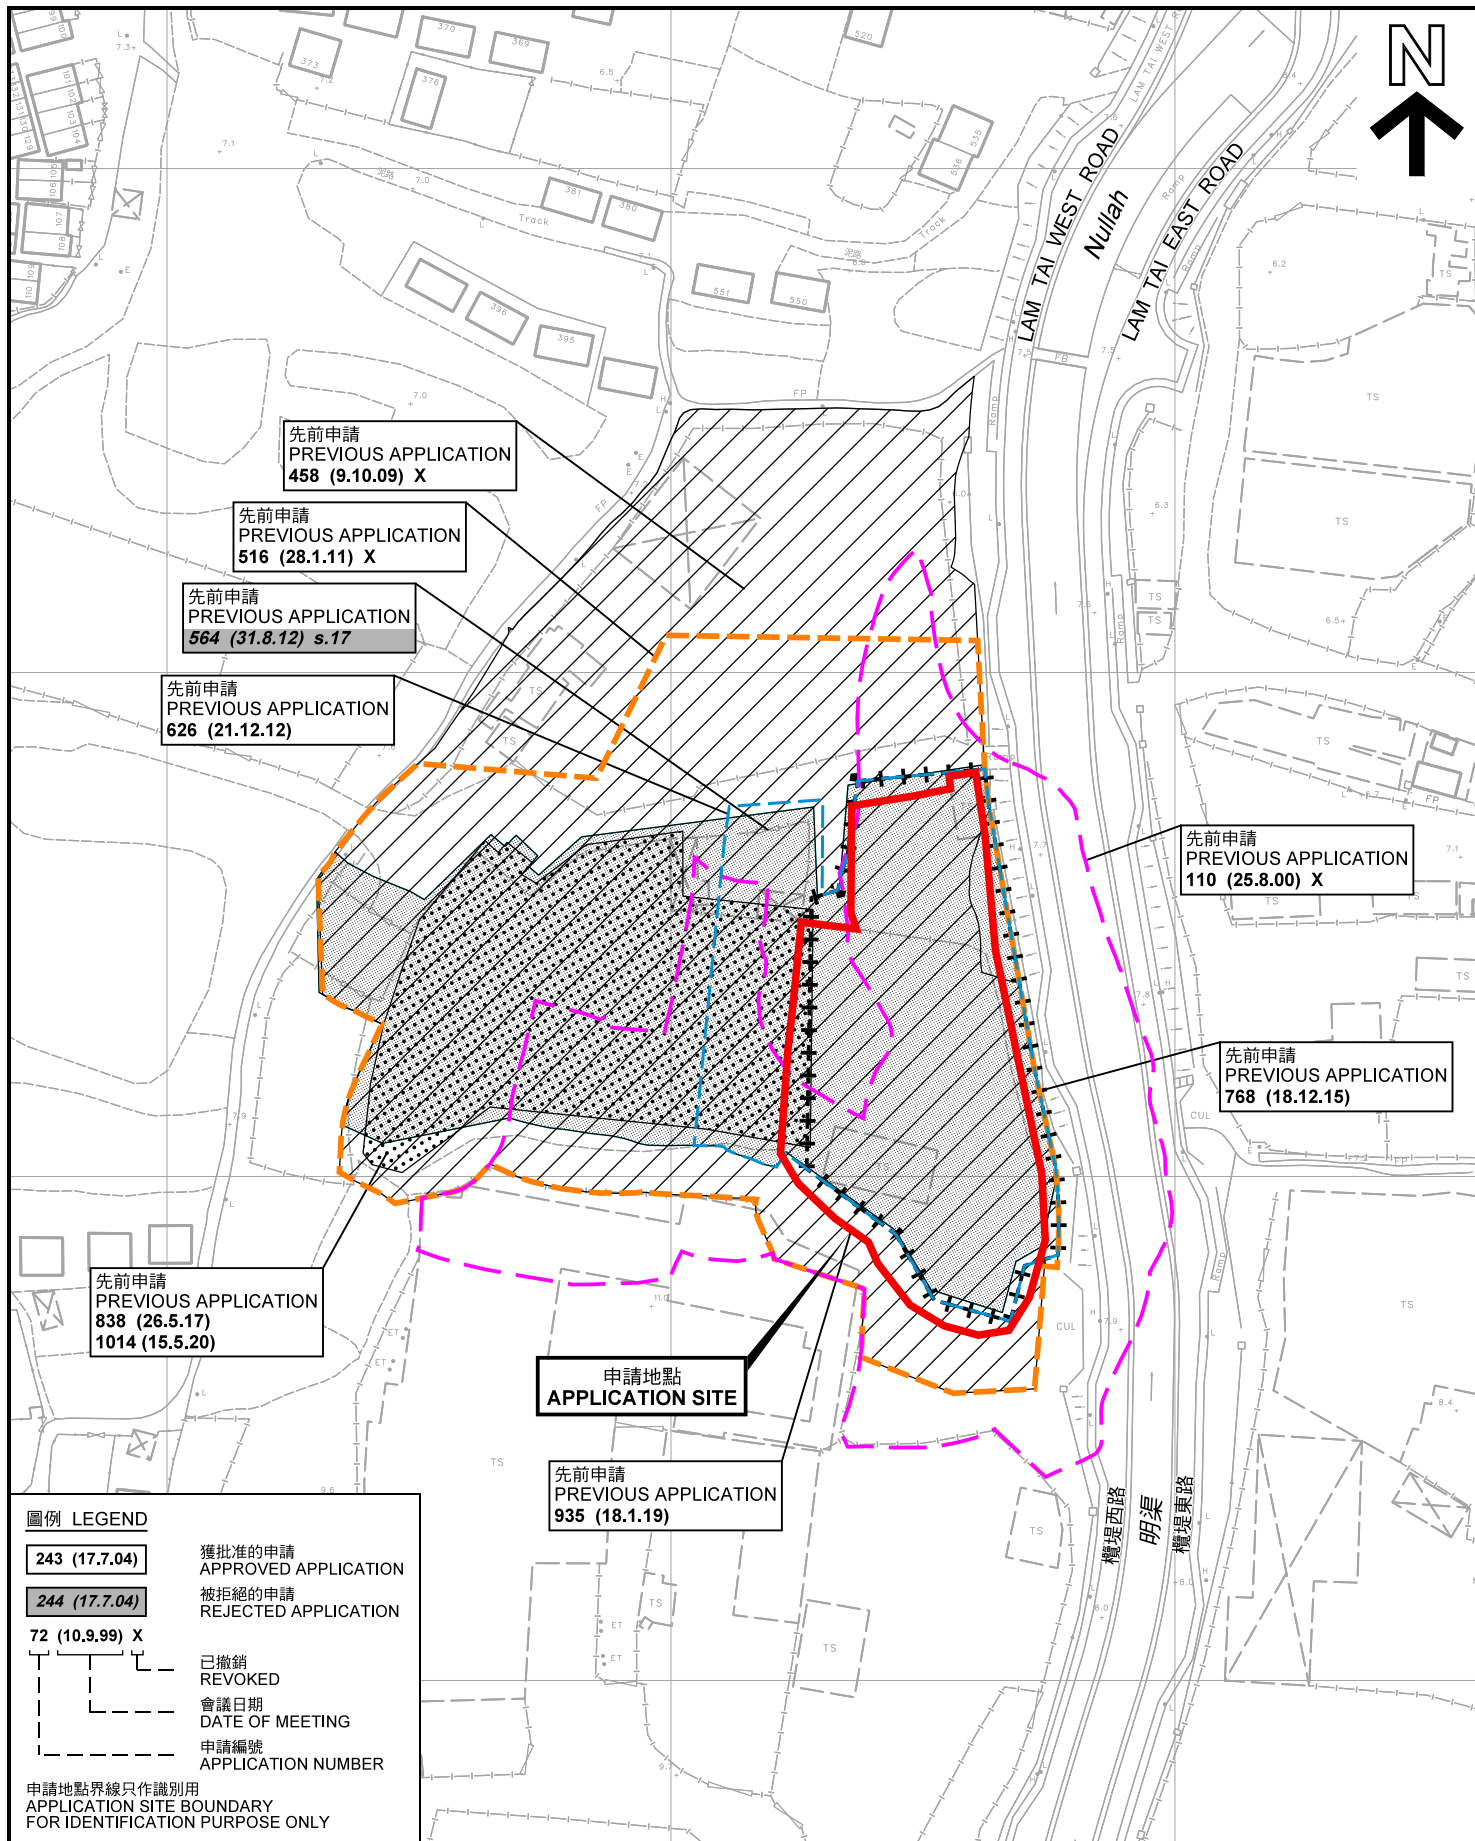

先前申請圖 PREVIOUS APPLICATIONS PLAN

臨時露天存放建築機械及材料連附屬工場及辦公室的規劃許可續期（為期3年）
元朗山下村丈量約份第120約地段第2428號餘段（部分）、第2429號B分段（部分）、
第2704號A分段及B分段（部分）、第2705號（部分）、第2712號A分段（部分）、
第2712號B分段（部分）、第2713號（部分）、第2714號（部分）、第2716號餘段（部分）、
第2717號餘段（部分）及第2718號餘段（部分）和毗連政府土地
RENEWAL OF PLANNING APPROVAL FOR TEMPORARY OPEN STORAGE OF
CONSTRUCTION MACHINERY AND CONSTRUCTION MATERIALS WITH
ANCILLARY WORKSHOP AND OFFICE FOR A PERIOD OF 3 YEARS
LOTS 2428 RP (PART), 2429 S.D (PART), 2704 S.A & S.B (PART), 2705 (PART), 2712 S.A (PART),
2712 S.B (PART), 2713 (PART), 2714 (PART), 2716 RP (PART), 2717 RP (PART) AND
2718 RP (PART) IN D.D.120 AND ADJOINING GOVERNMENT LAND, SHAN HA TSUEN, YUEN LONG
SCALE 1 : 1 500 比例尺

米 20 0 20 40 60 米
METRES


規劃署
PLANNING
DEPARTMENT



參考編號
REFERENCE No.
A/YL-TYST/1126

圖 PLAN
A-1b

本摘要圖於2021年12月8日擬備，所根據的資料為測量圖編號 6-NW-14C 及 6-NW-14D
EXTRACT PLAN PREPARED ON 8.12.2021
BASED ON SURVEY SHEETS No.
6-NW-14C & 6-NW-14D

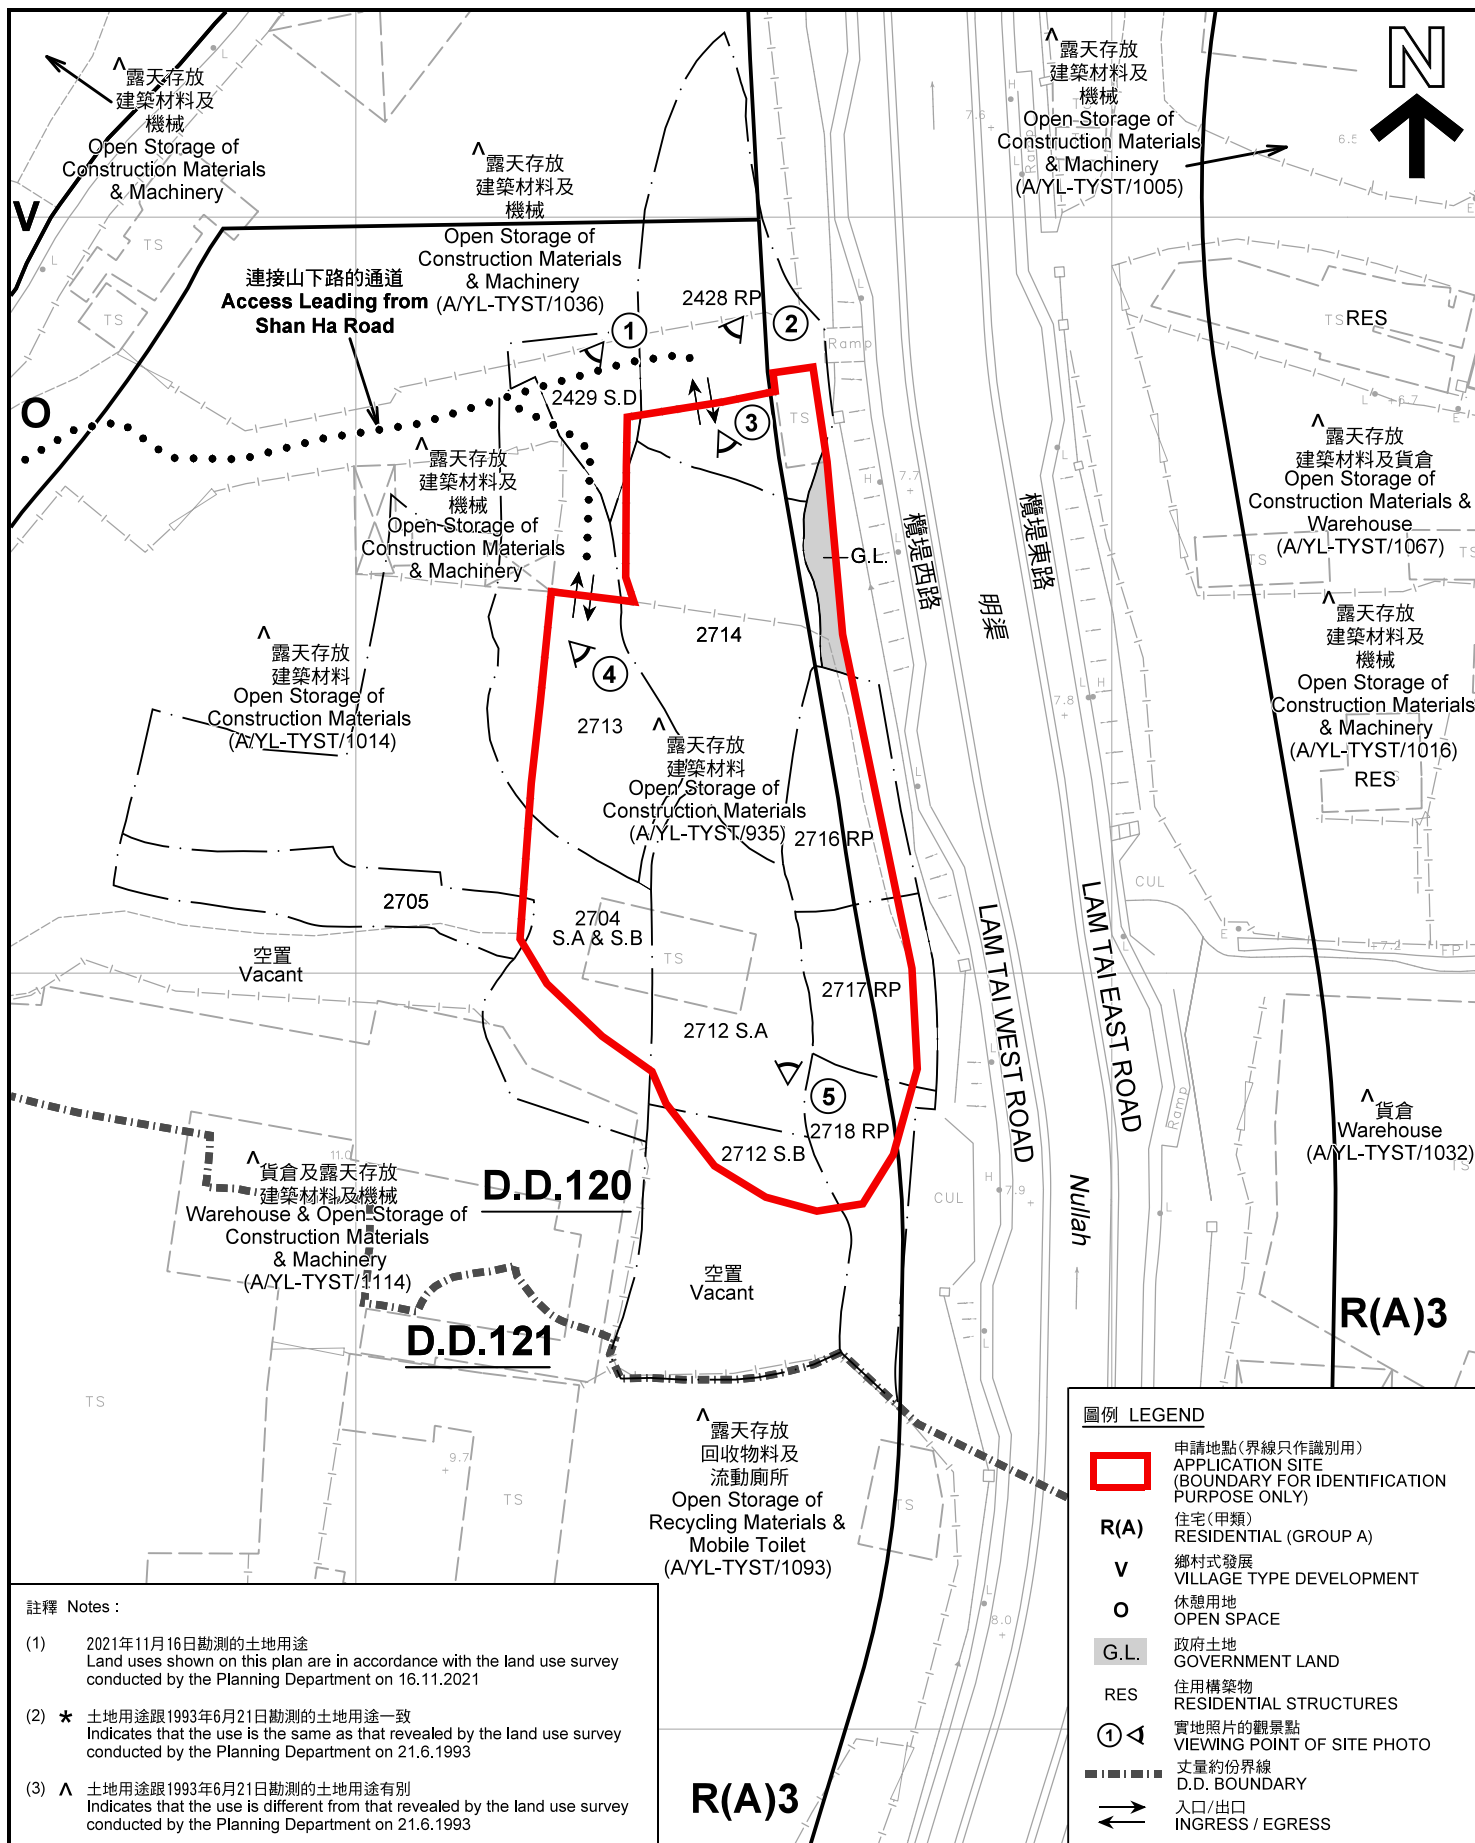

註釋 Notes :

- (1) 2021年11月16日勘測的土地用途
Land uses shown on this plan are in accordance with the land use survey conducted by the Planning Department on 16.11.2021
- (2) * 土地用途跟1993年6月21日勘測的土地用途一致
Indicates that the use is the same as that revealed by the land use survey conducted by the Planning Department on 21.6.1993
- (3) ^ 土地用途跟1993年6月21日勘測的土地用途有別
Indicates that the use is different from that revealed by the land use survey conducted by the Planning Department on 21.6.1993

平面圖 SITE PLAN

臨時露天存放建築機械及材料連附屬工場及辦公室的規劃許可續期（為期3年）
元朗山下村丈量約份第120約地段第2428號餘段（部分）、第2429號B分段（部分）、
第2704號A分段及B分段（部分）、第2705號（部分）、第2712號A分段（部分）、
第2712號B分段（部分）、第2713號（部分）、第2714號（部分）、第2716號餘段（部分）、
第2717號餘段（部分）及第2718號餘段（部分）和毗連政府土地
RENEWAL OF PLANNING APPROVAL FOR TEMPORARY OPEN STORAGE OF
CONSTRUCTION MACHINERY AND CONSTRUCTION MATERIALS WITH
ANCILLARY WORKSHOP AND OFFICE FOR A PERIOD OF 3 YEARS
LOTS 2428 RP (PART), 2429 S.D (PART), 2704 S.A & S.B (PART), 2705 (PART), 2712 S.A (PART),
2712 S.B (PART), 2713 (PART), 2714 (PART), 2716 RP (PART), 2717 RP (PART) AND
2718 RP (PART) IN D.D.120 AND ADJOINING GOVERNMENT LAND, SHAN HA TSUEN, YUEN LONG

SCALE 1 : 1 000 比例尺

米 20 0 20 40 米
METRES

本摘要圖於2021年12月8日擬備，所根據的
資料為測量圖編號 6-NW-14C
EXTRACT PLAN PREPARED ON 8.12.2021
BASED ON SURVEY SHEET No.
6-NW-14C


規劃署
PLANNING
DEPARTMENT



參考編號
REFERENCE No.

A/YL-TYST/1126

圖 PLAN
A-2

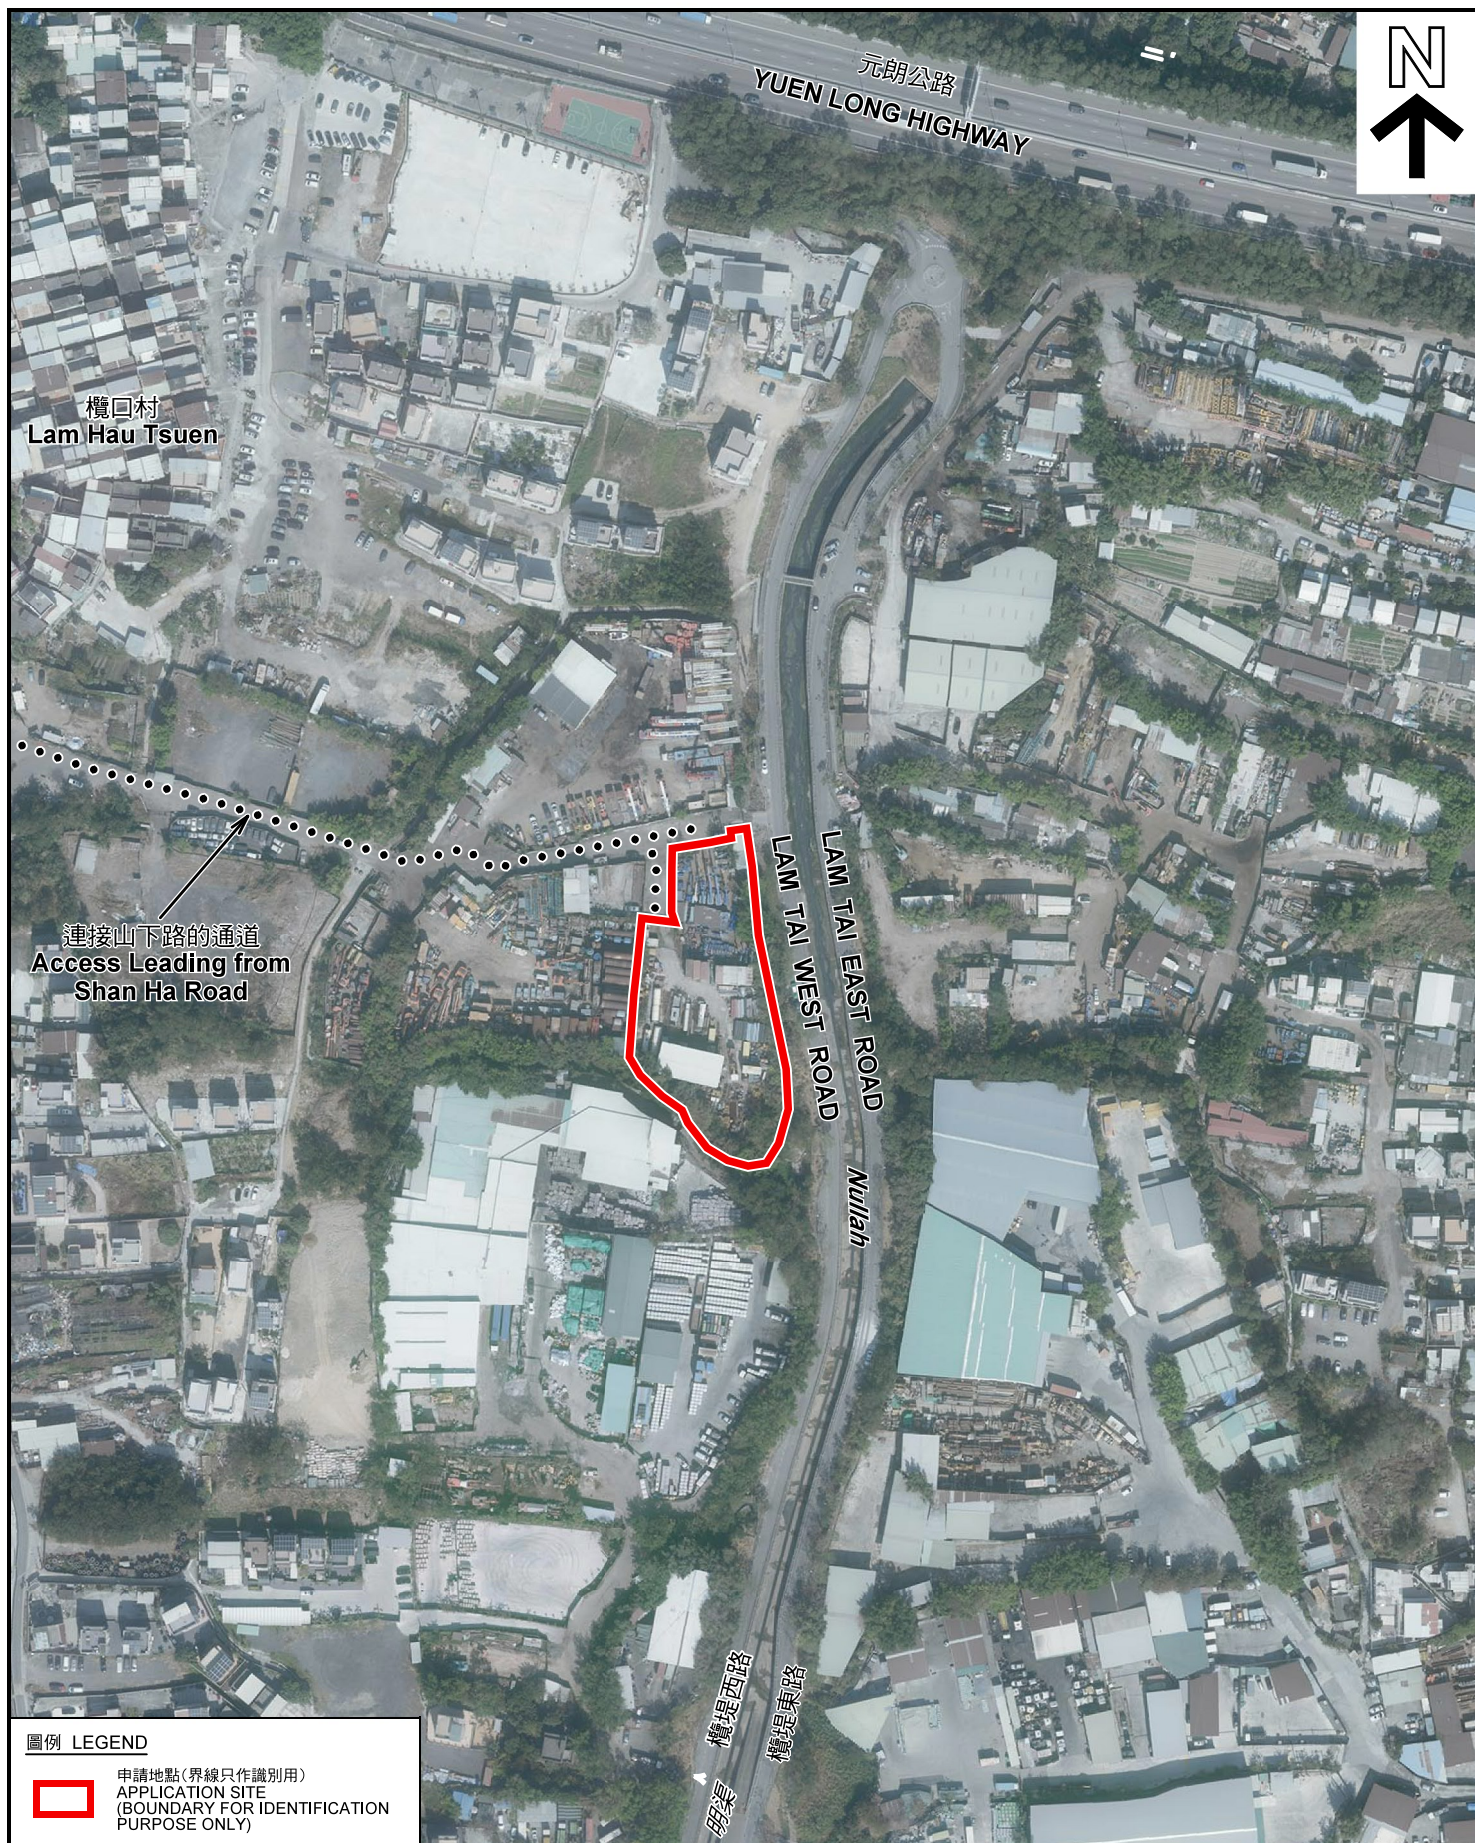

圖例 LEGEND



申請地點(界線只作識別用)
APPLICATION SITE
(BOUNDARY FOR IDENTIFICATION
PURPOSE ONLY)

本摘要圖於2021年12月9日擬備，所根據的資料為地政總署於2021年1月19日拍得的航攝照片編號 E131664C
EXTRACT PLAN PREPARED ON 9.12.2021
BASED ON AERIAL PHOTO No.
E131664C TAKEN ON 19.1.2021
BY LANDS DEPARTMENT

航攝照片 AERIAL PHOTO

臨時露天存放建築機械及材料連附屬工場及辦公室的規劃許可續期(為期3年)
元朗山下村丈量約份第120約地段第2428號餘段(部分)、第2429號B分段(部分)、
第2704號A分段及B分段(部分)、第2705號(部分)、第2712號A分段(部分)、
第2712號B分段(部分)、第2713號(部分)、第2714號(部分)、第2716號餘段(部分)、
第2717號餘段(部分)及第2718號餘段(部分)和毗連政府土地
RENEWAL OF PLANNING APPROVAL FOR TEMPORARY OPEN STORAGE OF
CONSTRUCTION MACHINERY AND CONSTRUCTION MATERIALS WITH
ANCILLARY WORKSHOP AND OFFICE FOR A PERIOD OF 3 YEARS
LOTS 2428 RP (PART), 2429 S.D (PART), 2704 S.A & S.B (PART), 2705 (PART), 2712 S.A (PART),
2712 S.B (PART), 2713 (PART), 2714 (PART), 2716 RP (PART), 2717 RP (PART) AND
2718 RP (PART) IN D.D.120 AND ADJOINING GOVERNMENT LAND, SHAN HA TSUEN, YUEN LONG

規劃署
PLANNING
DEPARTMENT



參考編號
REFERENCE No.
A/YL-TYST/1126

圖 PLAN
A-3



本圖於2019年12月9日擬備，所根據的資料為攝於2021年12月7日的實地照片
PLAN PREPARED ON 9.12.2021
BASED ON SITE PHOTOS
TAKEN ON 7.12.2021

實地照片 SITE PHOTOS

臨時露天存放建築機械及材料連附屬工場及辦公室的規劃許可續期（為期3年）
元朗山下村丈量約份第120約地段第2428號餘段（部分）、第2429號D分段（部分）、
第2704號A分段及B分段（部分）、第2705號（部分）、第2712號A分段（部分）、
第2712號B分段（部分）、第2713號（部分）、第2714號（部分）、第2716號（部分）、
第2717號餘段（部分）及第2718號餘段（部分）和毗連政府土地
RENEWAL OF PLANNING APPROVAL FOR TEMPORARY OPEN STORAGE OF
CONSTRUCTION MACHINERY AND CONSTRUCTION MATERIALS WITH
ANCILLARY WORKSHOP AND OFFICE FOR A PERIOD OF 3 YEARS
LOTS 2428 RP (PART), 2429 S.D (PART), 2704 S.A & S.B (PART), 2705 (PART), 2712 S.A (PART),
2712 S.B (PART), 2713 (PART), 2714 (PART), 2716 RP (PART), 2717 RP (PART) AND
2718 RP (PART) IN D.D.120 AND ADJOINING GOVERNMENT LAND, SHAN HA TSUEN, YUEN LONG

規劃署
PLANNING
DEPARTMENT



參考編號
REFERENCE No.
A/YL-TYST/1126

圖 PLAN
A-4a



本圖於2019年12月9日擬備，所根據的資料為攝於2021年12月7日的實地照片
PLAN PREPARED ON 9.12.2021
BASED ON SITE PHOTOS
TAKEN ON 7.12.2021

實地照片 SITE PHOTOS

臨時露天存放建築機械及材料連附屬工場及辦公室的規劃許可續期（為期3年）
元朗山下村丈量約份第120約地段第2428號餘段（部分）、第2429號分份（部分）、
第2704號A分份及B分份（部分）、第2705號（部分）、第2712號A分份（部分）、
第2712號B分份（部分）、第2713號（部分）、第2714號（部分）、第2716號（部分）、
第2717號餘段（部分）及第2718號餘段（部分）和毗連政府土地
RENEWAL OF PLANNING APPROVAL FOR TEMPORARY OPEN STORAGE OF
CONSTRUCTION MACHINERY AND CONSTRUCTION MATERIALS WITH
ANCILLARY WORKSHOP AND OFFICE FOR A PERIOD OF 3 YEARS
LOTS 2428 RP (PART), 2429 S.D (PART), 2704 S.A & S.B (PART), 2705 (PART), 2712 S.A (PART),
2712 S.B (PART), 2713 (PART), 2714 (PART), 2716 RP (PART), 2717 RP (PART) AND
2718 RP (PART) IN D.D.120 AND ADJOINING GOVERNMENT LAND, SHAN HA TSUEN, YUEN LONG

規劃署
PLANNING
DEPARTMENT



參考編號
REFERENCE No.
A/YL-TYST/1126

圖 PLAN
A-4b