
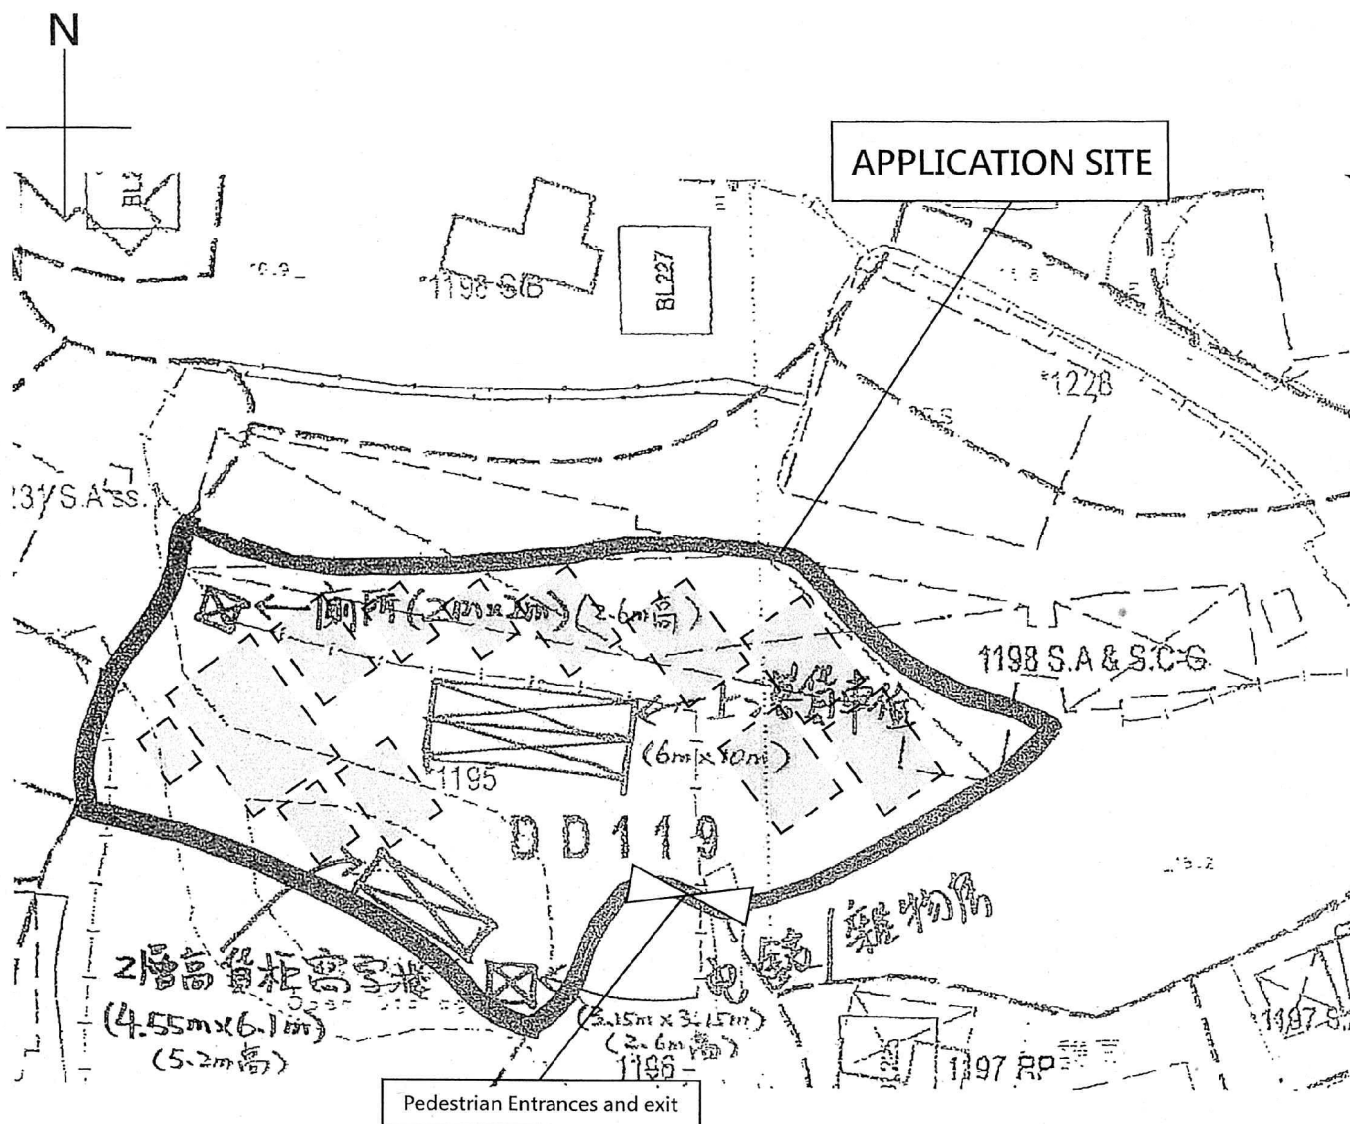


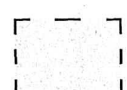

 Proposed Storage Area


PROJECT 項目名稱：
 Proposed Temporary Open
 Storage (construction materials)
 with ancillary office for a period of
 3 years at Lot 1195 in D.D 119,
 Yuen Long, N.T

DRAWING TITLE 圖目：
 Proposed Storage Area


SCALE 比例：
 1:1000

DRAWING NO 圖號：
 Figure 9

REMARKS 備註：

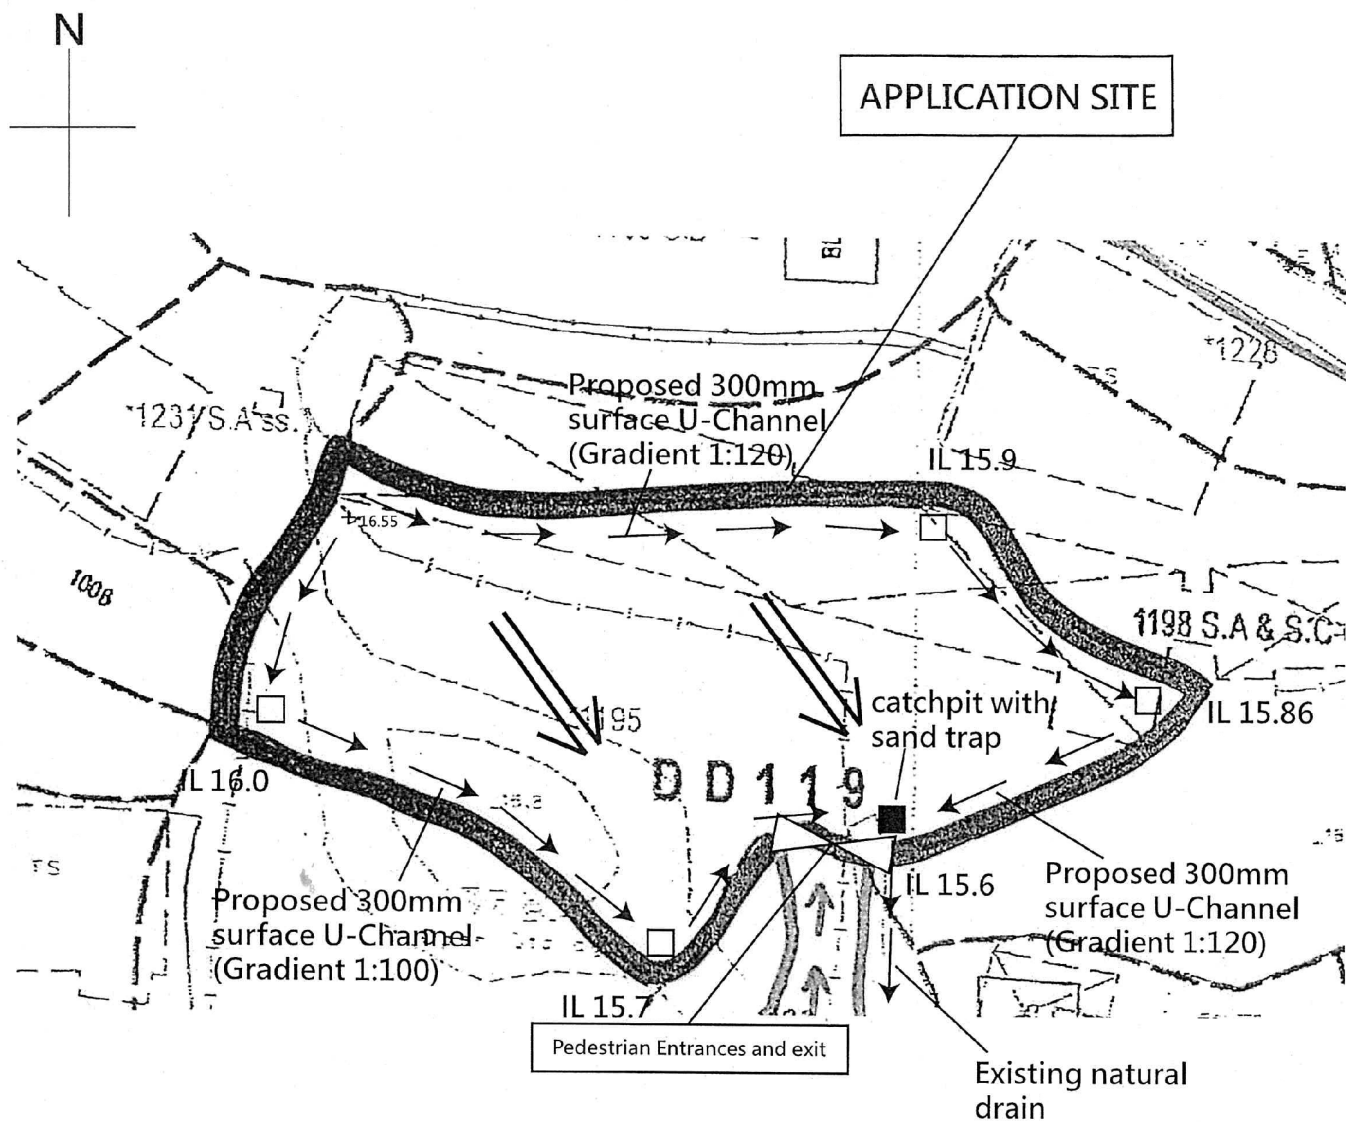



PROJECT 項目名稱 : Proposed Temporary Open Storage (construction materials) with ancillary office for a period of 3 years at Lot 1195 in D.D 119, Yuen Long, N.T	DRAWING TITLE 圖目 : Proposed Drainage Plan	SCALE 比例 : 1:1000
	DRAWING NO 圖號 : FIGURE 8	REMARKS 備註 : □ Proposed catchpit ⇐ Flow of surface runoff +16.55 Level (in mPD) IL Invert Level (in mPD)

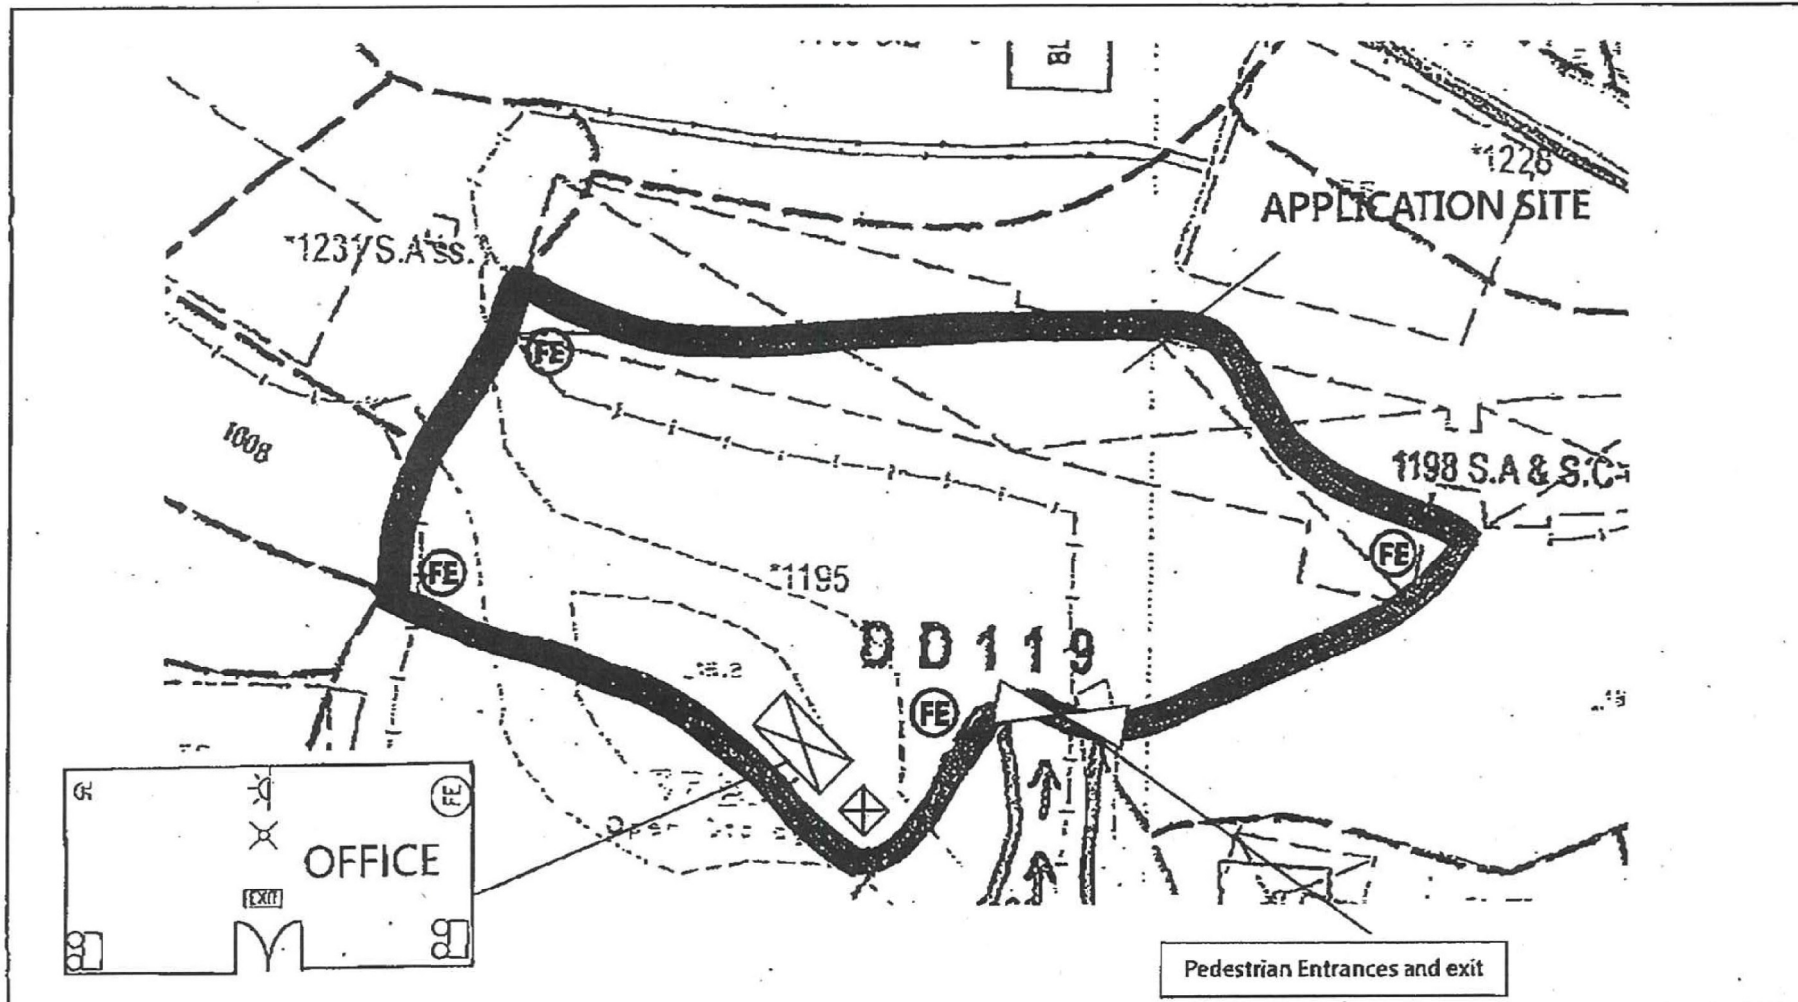

PROJECT 項目名稱：
 Proposed Temporary Open
 Storage (construction materials)
 with ancillary office for a period of
 3 years at Lot 1195 in D.D 119,
 Yuen Long, N.T

FSI PROPOSAL

FIGURE 7

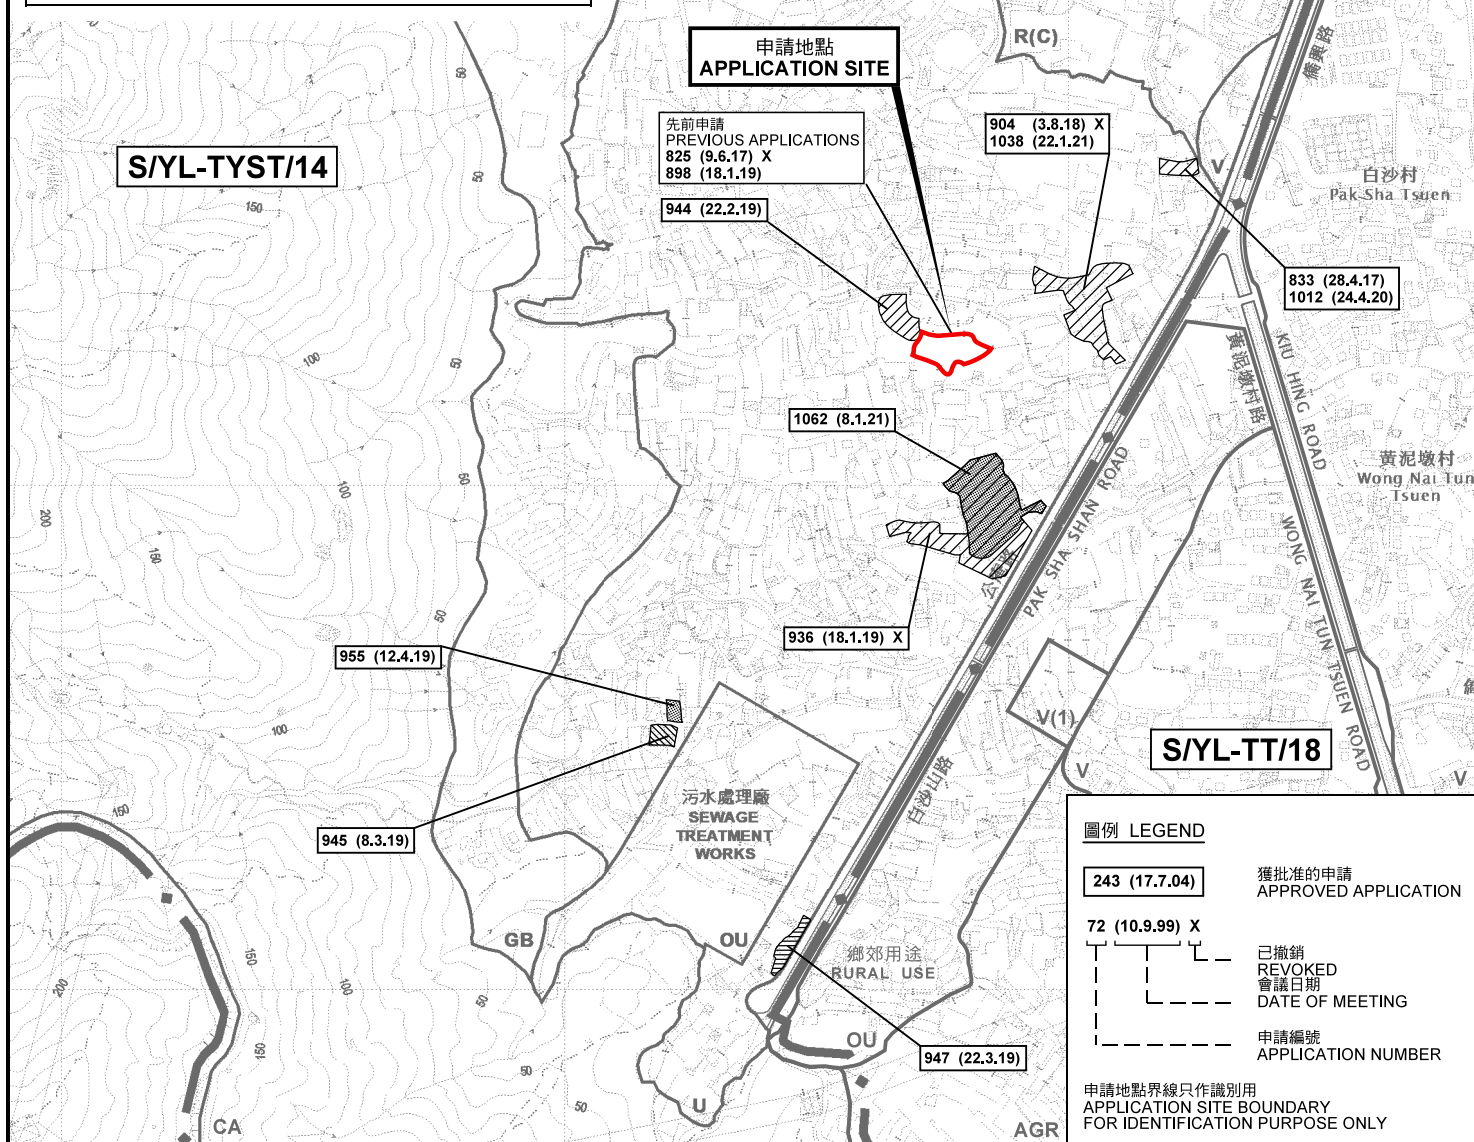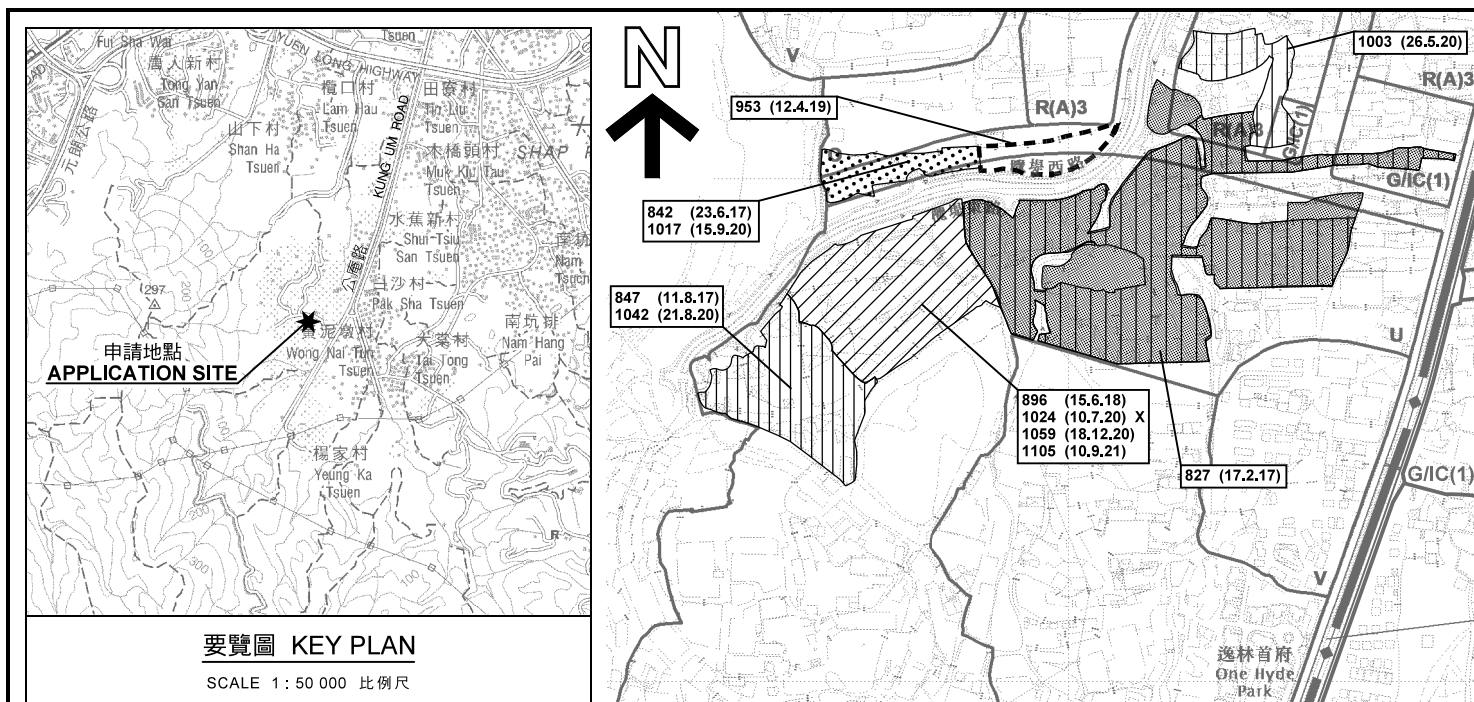

圖例 LEGEND	
243 (17.7.04)	獲批准的申請 APPROVED APPLICATION
72 (10.9.99) X	已撤銷 REVOKED
DATE OF MEETING	會議日期
APPLICATION NUMBER	申請編號
申請地點界線只作識別用 APPLICATION SITE BOUNDARY FOR IDENTIFICATION PURPOSE ONLY	

本摘要圖於2022年1月4日擬備，
所根據的資料為於2021年8月10日
核准的分區計劃大綱圖編號 S/YL-TYST/14
EXTRACT PLAN PREPARED ON 4.1.2022
BASED ON OUTLINE ZONING PLAN No.
S/YL-TYST/14 APPROVED ON 10.8.2021

臨時露天存放建築材料及附屬寫字樓的規劃許可續期(為期3年)
元朗丈量約份第119約地段第1195號
RENEWAL OF PLANNING APPROVAL FOR
TEMPORARY OPEN STORAGE OF CONSTRUCTION MATERIAL WITH
ANCILLARY OFFICE FOR A PERIOD OF 3 YEARS
LOT 1195 IN D.D. 119, YUEN LONG

SCALE 1: 7 500 比例尺
米 100 0 100 200 300 米
METRES


規劃署
PLANNING
DEPARTMENT



參考編號
REFERENCE No.

A/YL-TYST/1133

圖 PLAN
A-1

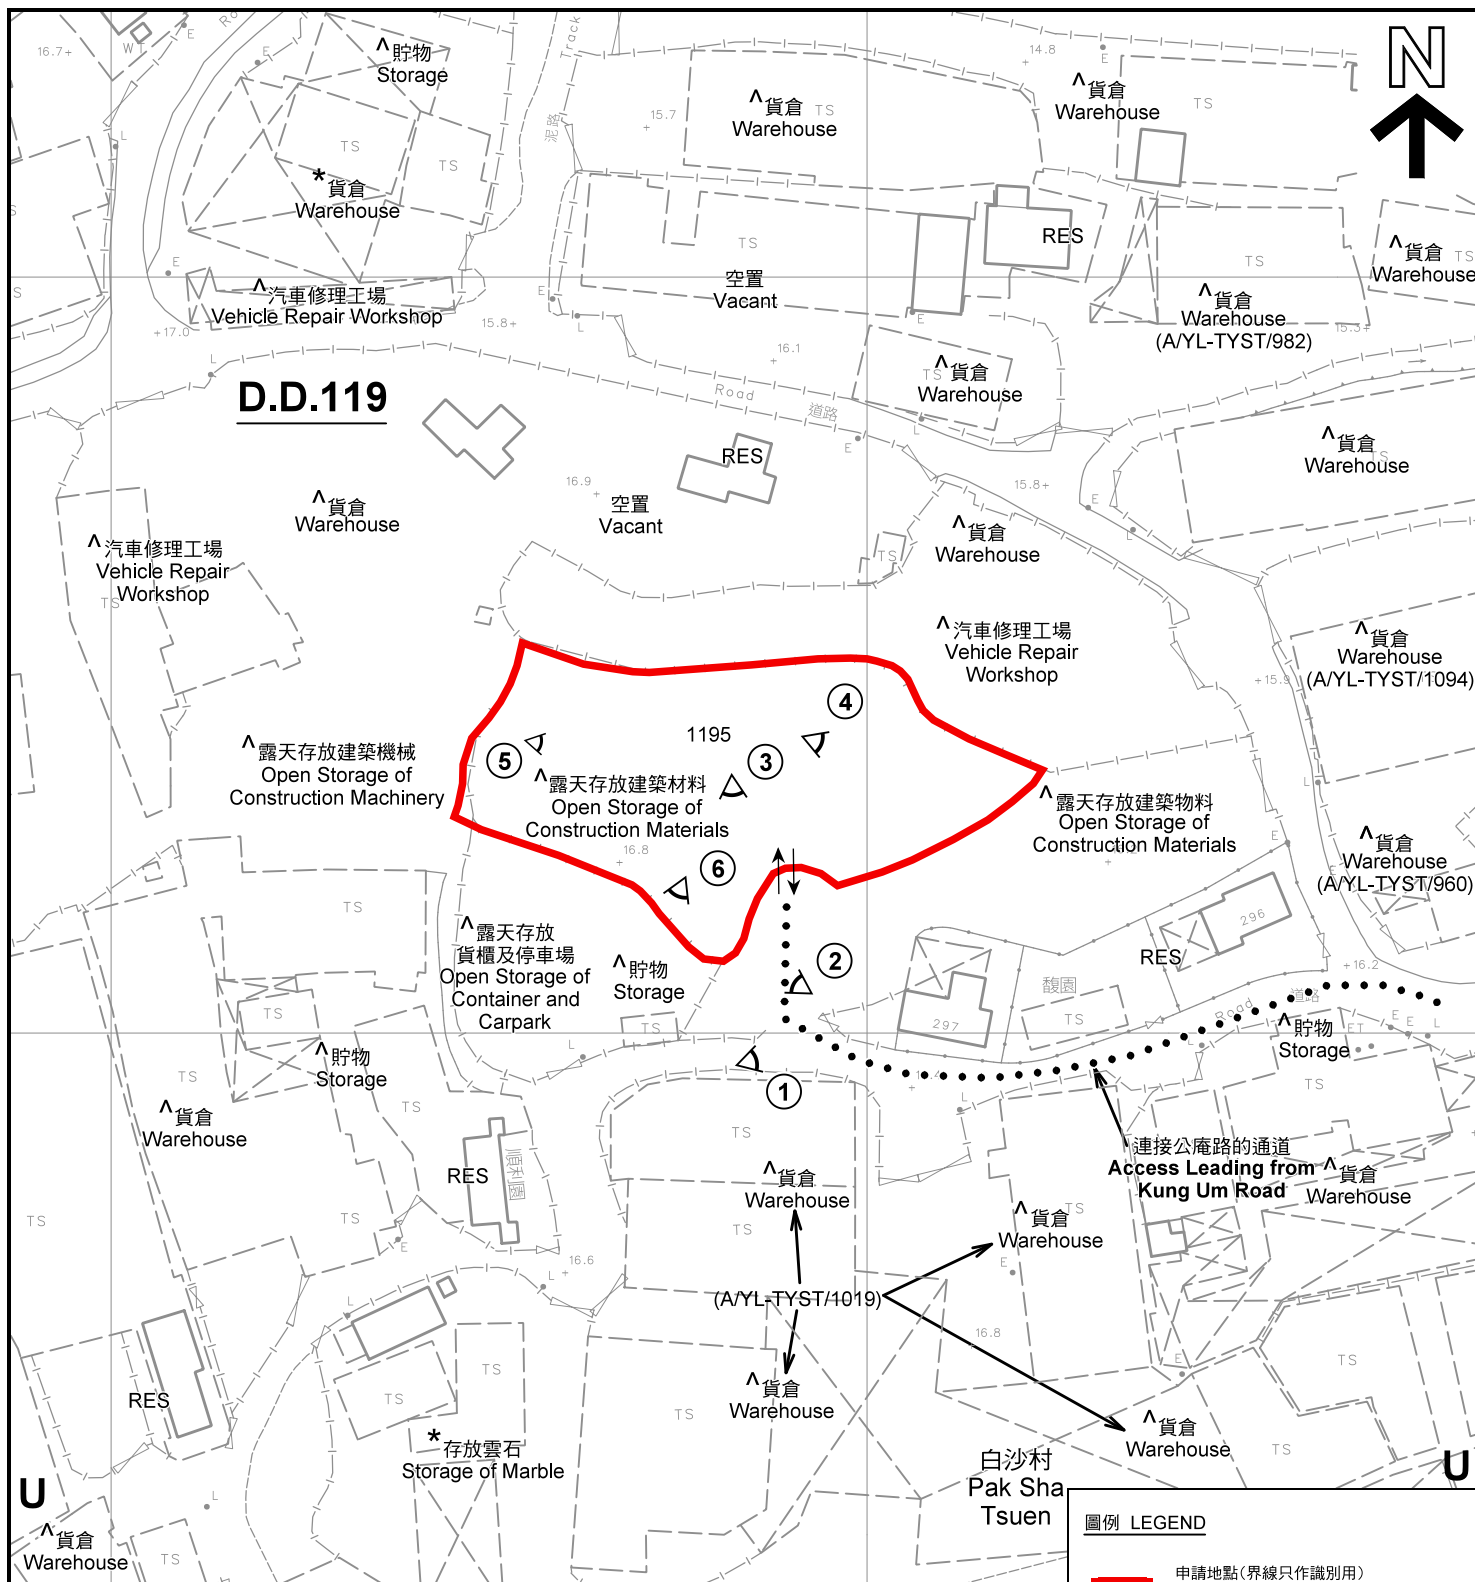

註釋 Notes :

- (1) 2021年12月17日勘測的土地用途
Land uses shown on this plan are in accordance with the land use survey conducted by the Planning Department on 17.12.2021
- (2) * 土地用途跟1993年6月21日勘測的土地用途一致
Indicates that the use is the same as that revealed by the land use survey conducted by the Planning Department on 21.6.1993
- (3) ^ 土地用途跟1993年6月21日勘測的土地用途有別
Indicates that the use is different from that revealed by the land use survey conducted by the Planning Department on 21.6.1993

圖例 LEGEND

- 申請地點(界線只作識別用)
APPLICATION SITE
(BOUNDARY FOR IDENTIFICATION
PURPOSE ONLY)
- U 未決定用途
UNDETERMINED
- RES 住用構築物
RESIDENTIAL STRUCTURES
- ① 實地照片的觀景點
VIEWING POINT OF SITE PHOTO
- ↔ 入口/出口
INGRESS / EGRESS

平面圖 SITE PLAN

臨時露天存放建築材料及附屬寫字樓的規劃許可續期(為期3年)
元朗丈量約份第119約地段第1195號

RENEWAL OF PLANNING APPROVAL FOR
TEMPORARY OPEN STORAGE OF CONSTRUCTION MATERIAL WITH
ANCILLARY OFFICE FOR A PERIOD OF 3 YEARS
LOT 1195 IN D.D. 119, YUEN LONG

本摘要圖於2022年1月5日擬備，所根據的
資料為測量圖編號 6-NW-19C 及 24A
EXTRACT PLAN PREPARED ON 5.1.2022
BASED ON SURVEY SHEETS No.
6-NW-19C & 24A

SCALE 1 : 1 000 比例尺
米 METRES 20 0 20 40 米 METRES


規劃署
PLANNING
DEPARTMENT



參考編號
REFERENCE No.

A/YL-TYST/1133

圖 PLAN
A-2

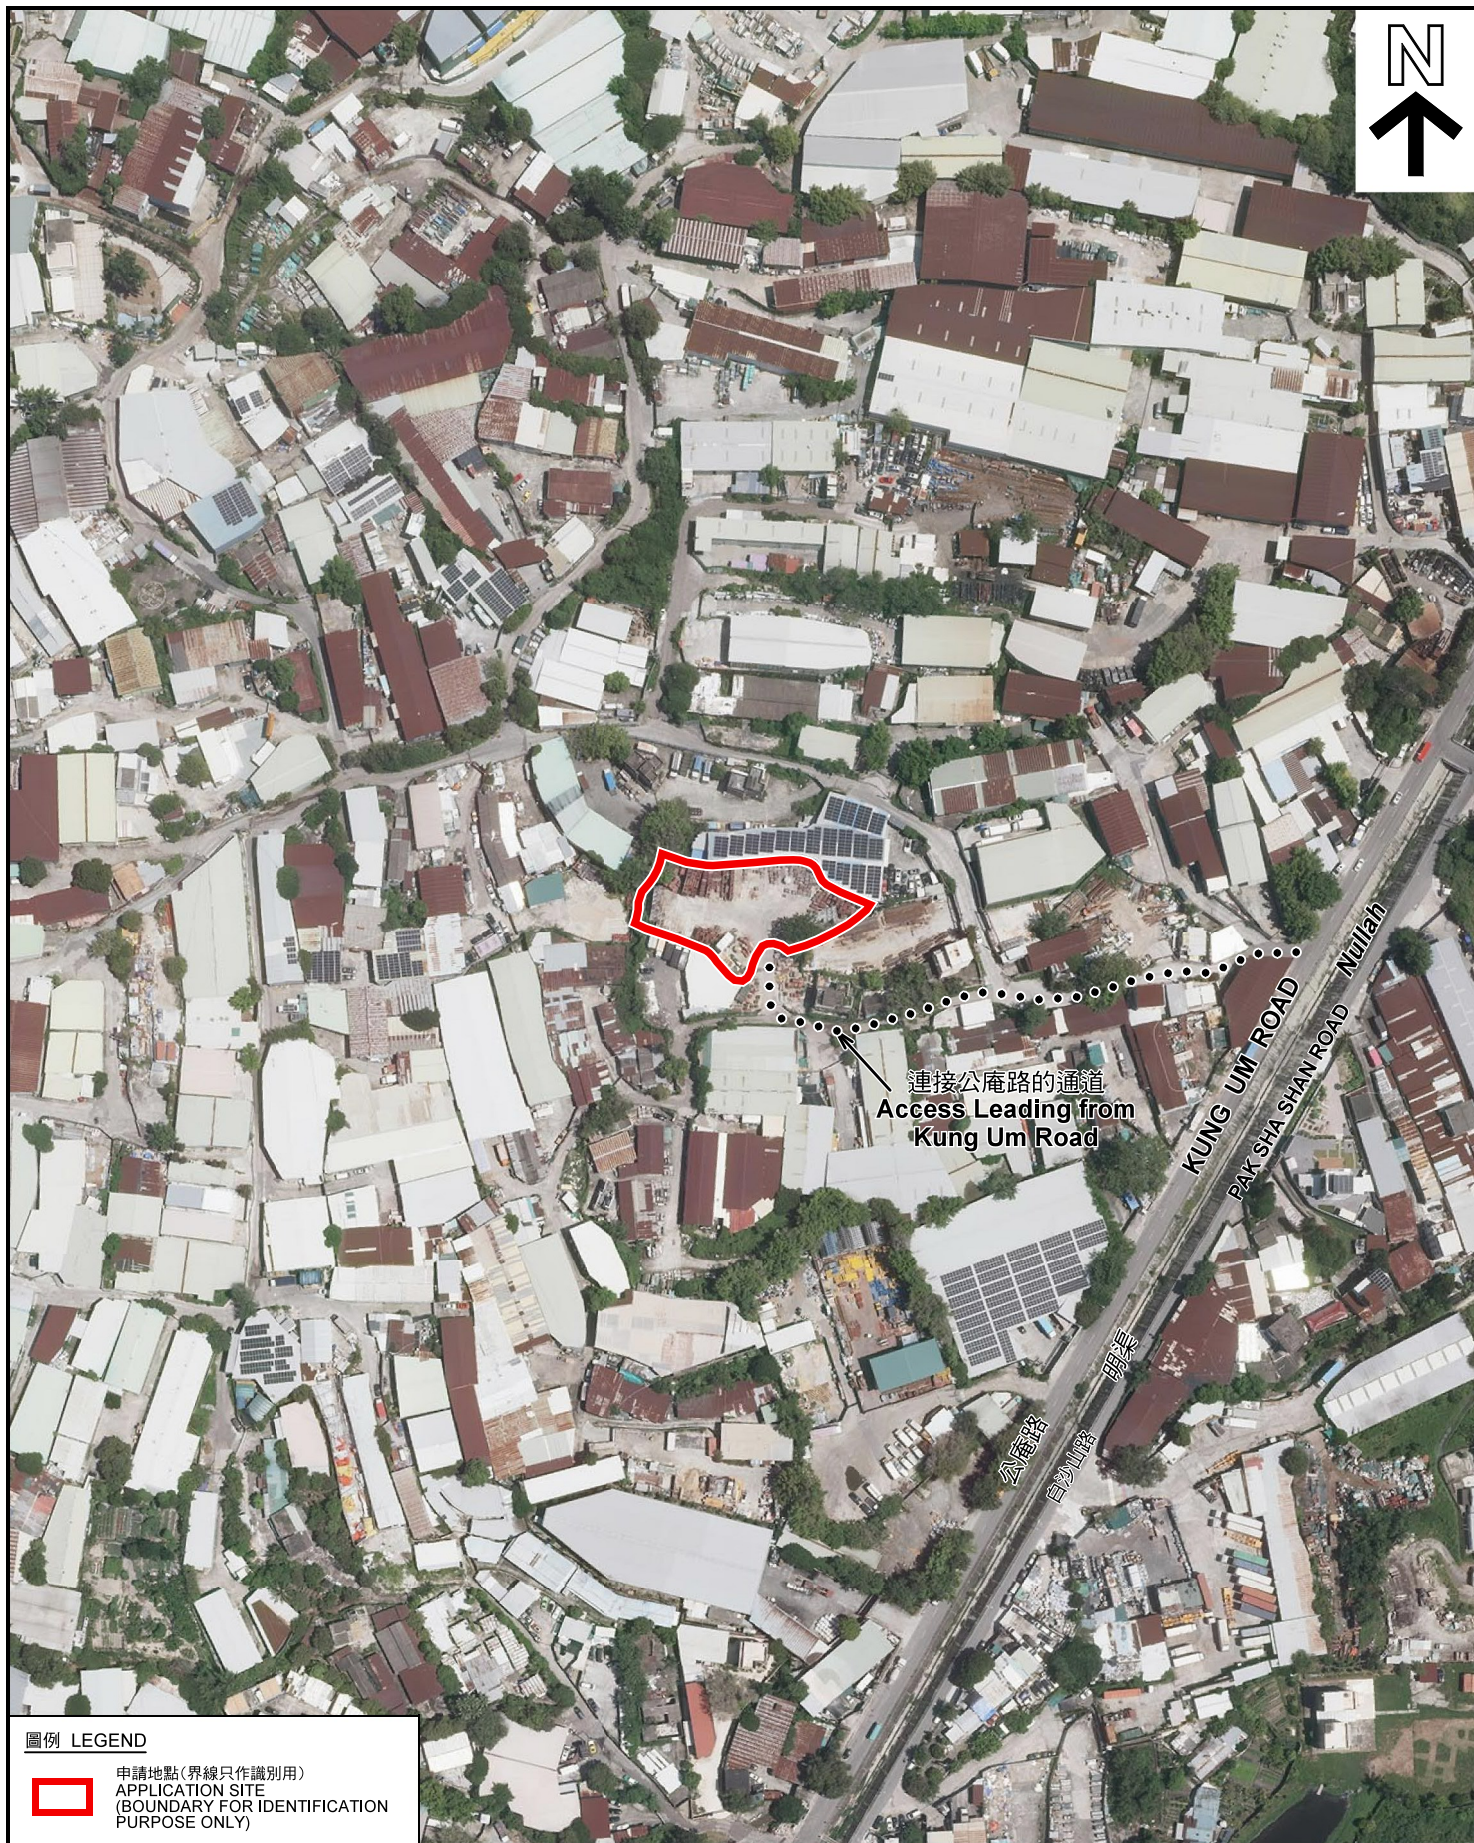

圖例 LEGEND



申請地點(界線只作識別用)
APPLICATION SITE
(BOUNDARY FOR IDENTIFICATION
PURPOSE ONLY)

本摘要圖於2022年1月4日擬備，所根據
的資料為地政總署於2021年8月22日拍得
的航攝照片編號 E140576C
EXTRACT PLAN PREPARED ON 4.1.2022
BASED ON AERIAL PHOTO No.
E140576C TAKEN ON 22.8.2021
BY LANDS DEPARTMENT

航攝照片 AERIAL PHOTO

臨時露天存放建築材料及附屬寫字樓的規劃許可續期(為期3年)
元朗丈量約份第119約地段第1195號
RENEWAL OF PLANNING APPROVAL FOR
TEMPORARY OPEN STORAGE OF CONSTRUCTION MATERIAL WITH
ANCILLARY OFFICE FOR A PERIOD OF 3 YEARS
LOT 1195 IN D.D. 119, YUEN LONG

規劃署
PLANNING
DEPARTMENT



參考編號
REFERENCE No.
A/YL-TYST/1133

圖 PLAN
A-3



申請地點界線只作識別用 APPLICATION SITE BOUNDARY FOR IDENTIFICATION PURPOSE ONLY

本圖於2022年1月4日擬備，所根據的資料為攝於2021年11月30日的實地照片
PLAN PREPARED ON 4.1.2022
BASED ON SITE PHOTOS
TAKEN ON 30.11.2021

實地照片 SITE PHOTOS

臨時露天存放建築材料及附屬寫字樓的規劃許可續期(為期3年)
元朗丈量約份第119約地段第1195號
RENEWAL OF PLANNING APPROVAL FOR
TEMPORARY OPEN STORAGE OF CONSTRUCTION MATERIAL WITH
ANCILLARY OFFICE FOR A PERIOD OF 3 YEARS
LOT 1195 IN D.D. 119, YUEN LONG

規劃署
PLANNING
DEPARTMENT



參考編號
REFERENCE No.
A/YL-TYST/1133

圖 PLAN
A-4a



申請地點
APPLICATION SITE



申請地點
APPLICATION SITE



申請地點
APPLICATION SITE

實地照片 SITE PHOTOS

臨時露天存放建築材料及附屬寫字樓的規劃許可續期(為期3年)
元朗丈量約份第119約地段第1195號

RENEWAL OF PLANNING APPROVAL FOR
TEMPORARY OPEN STORAGE OF CONSTRUCTION MATERIAL WITH
ANCILLARY OFFICE FOR A PERIOD OF 3 YEARS
LOT 1195 IN D.D. 119, YUEN LONG

規劃署
PLANNING
DEPARTMENT



參考編號
REFERENCE No.
A/YL-TYST/1133

圖 PLAN
A-4b

本圖於2022年1月4日擬備，所根據的
資料為攝於2021年11月30日的實地照片
PLAN PREPARED ON 4.1.2022
BASED ON SITE PHOTOS
TAKEN ON 30.11.2021