


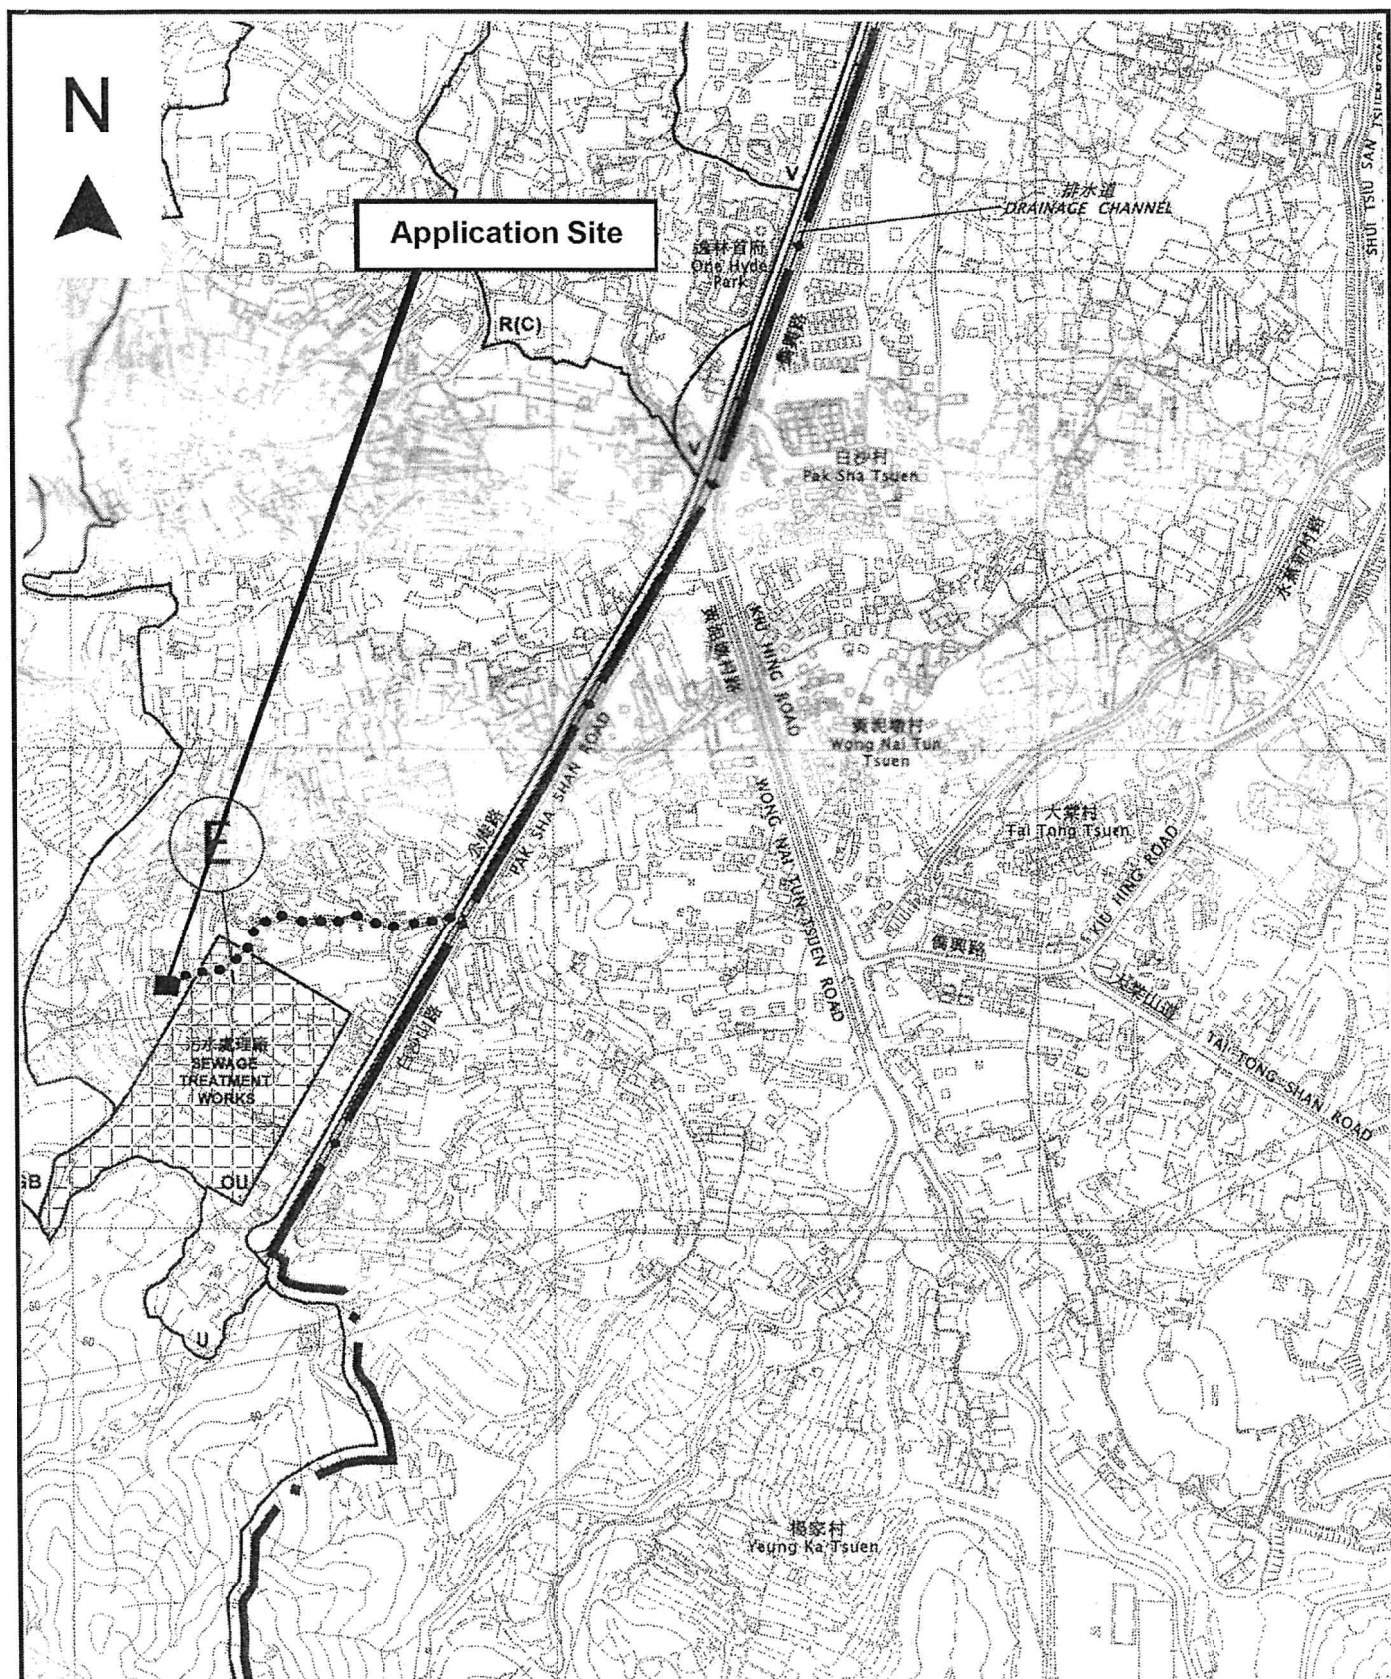

Project 項目名稱:

Proposed Temporary Warehouse and Open Storage for Storage of Homeware for a Period of 3 Years at Lots 1062 (Part), 1125 (Part), 1127 (Part) & 1128 (Part) in D.D.119, Kung Um Road, Yuen Long, N.T.

Drawing Title 圖目:

Location Plan

Drawing No. 圖號:

Figure 2

Remarks 備註:

●●● Vehicular access leading from Kung Um Road

Scale 比例:

1:7500

(摘錄自申請人於 9.12.2021 呈交的申請書)
(Extract from Applicant's
Submission of 9.12.2021)


參考編號

REFERENCE No.

AYL-TYST/1137

繪圖 DRAWING

A-1

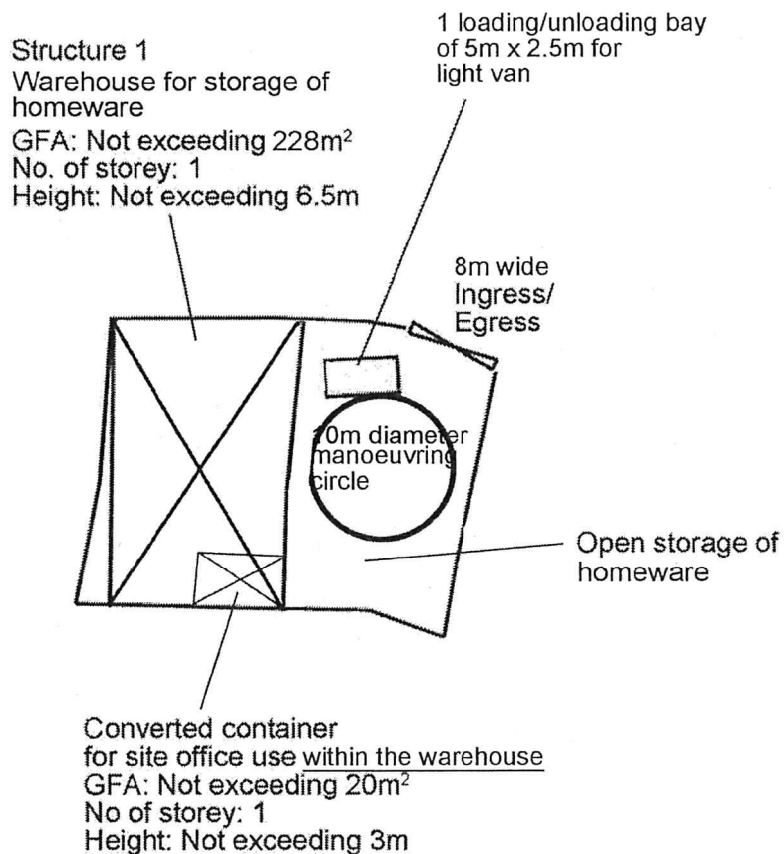

Project 項目名稱: Proposed Temporary Warehouse and Open Storage for Storage of Homeware for a Period of 3 Years at Lots 1062 (Part), 1125 (Part), 1127 (Part) & 1128 (Part) in D.D.119, Kung Um Road, Yuen Long, N.T.	Drawing Title 圖目: Proposed Layout Plan	Remarks 備註:
	Drawing No. 圖號: Figure 3	

Scale 比例:
1:500


(摘錄自申請人於 9. 12. 2021 呈交的申請書)
(Extract from Applicant's Submission of 9.12.2021)

參考編號
REFERENCE No.
AYL-TYST/1137

繪圖 DRAWING
A-2





Structure 1
Warehouse for storage of
homeware
GFA: Not exceeding 228m²
No. of storey: 1
Height: Not exceeding 6.5m

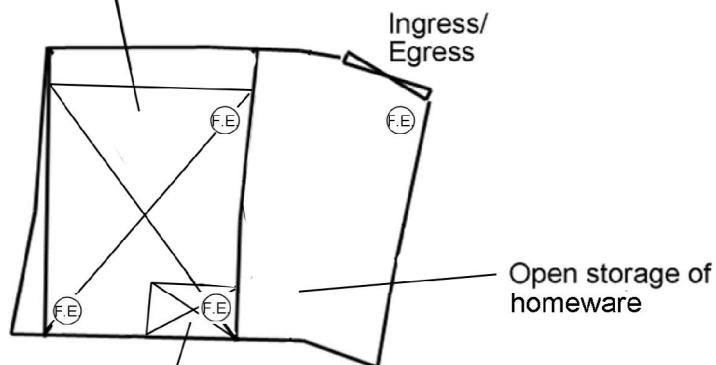

Converted container
for site office use within the warehouse
GFA: Not exceeding 20m²
No of storey: 1
Height: Not exceeding 3m

Project 項目名稱: Proposed Temporary Warehouse and Open Storage for Storage of Homeware for a Period of 3 Years at Lots 1062 (Part), 1125 (Part), 1127 (Part) & 1128 (Part) in D.D.119, Kung Um Road, Yuen Long, N.T.	Drawing Title 圖目: Proposed Fire Service Installations Proposal	Remarks 備註: (F.E) 9 litre water type fire extinguisher Scale 比例: 1:500
	Drawing No. 圖號: Figure 1	

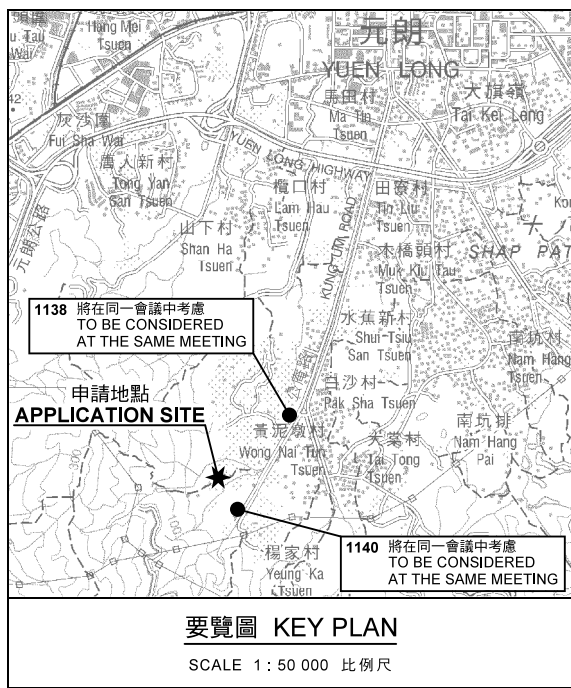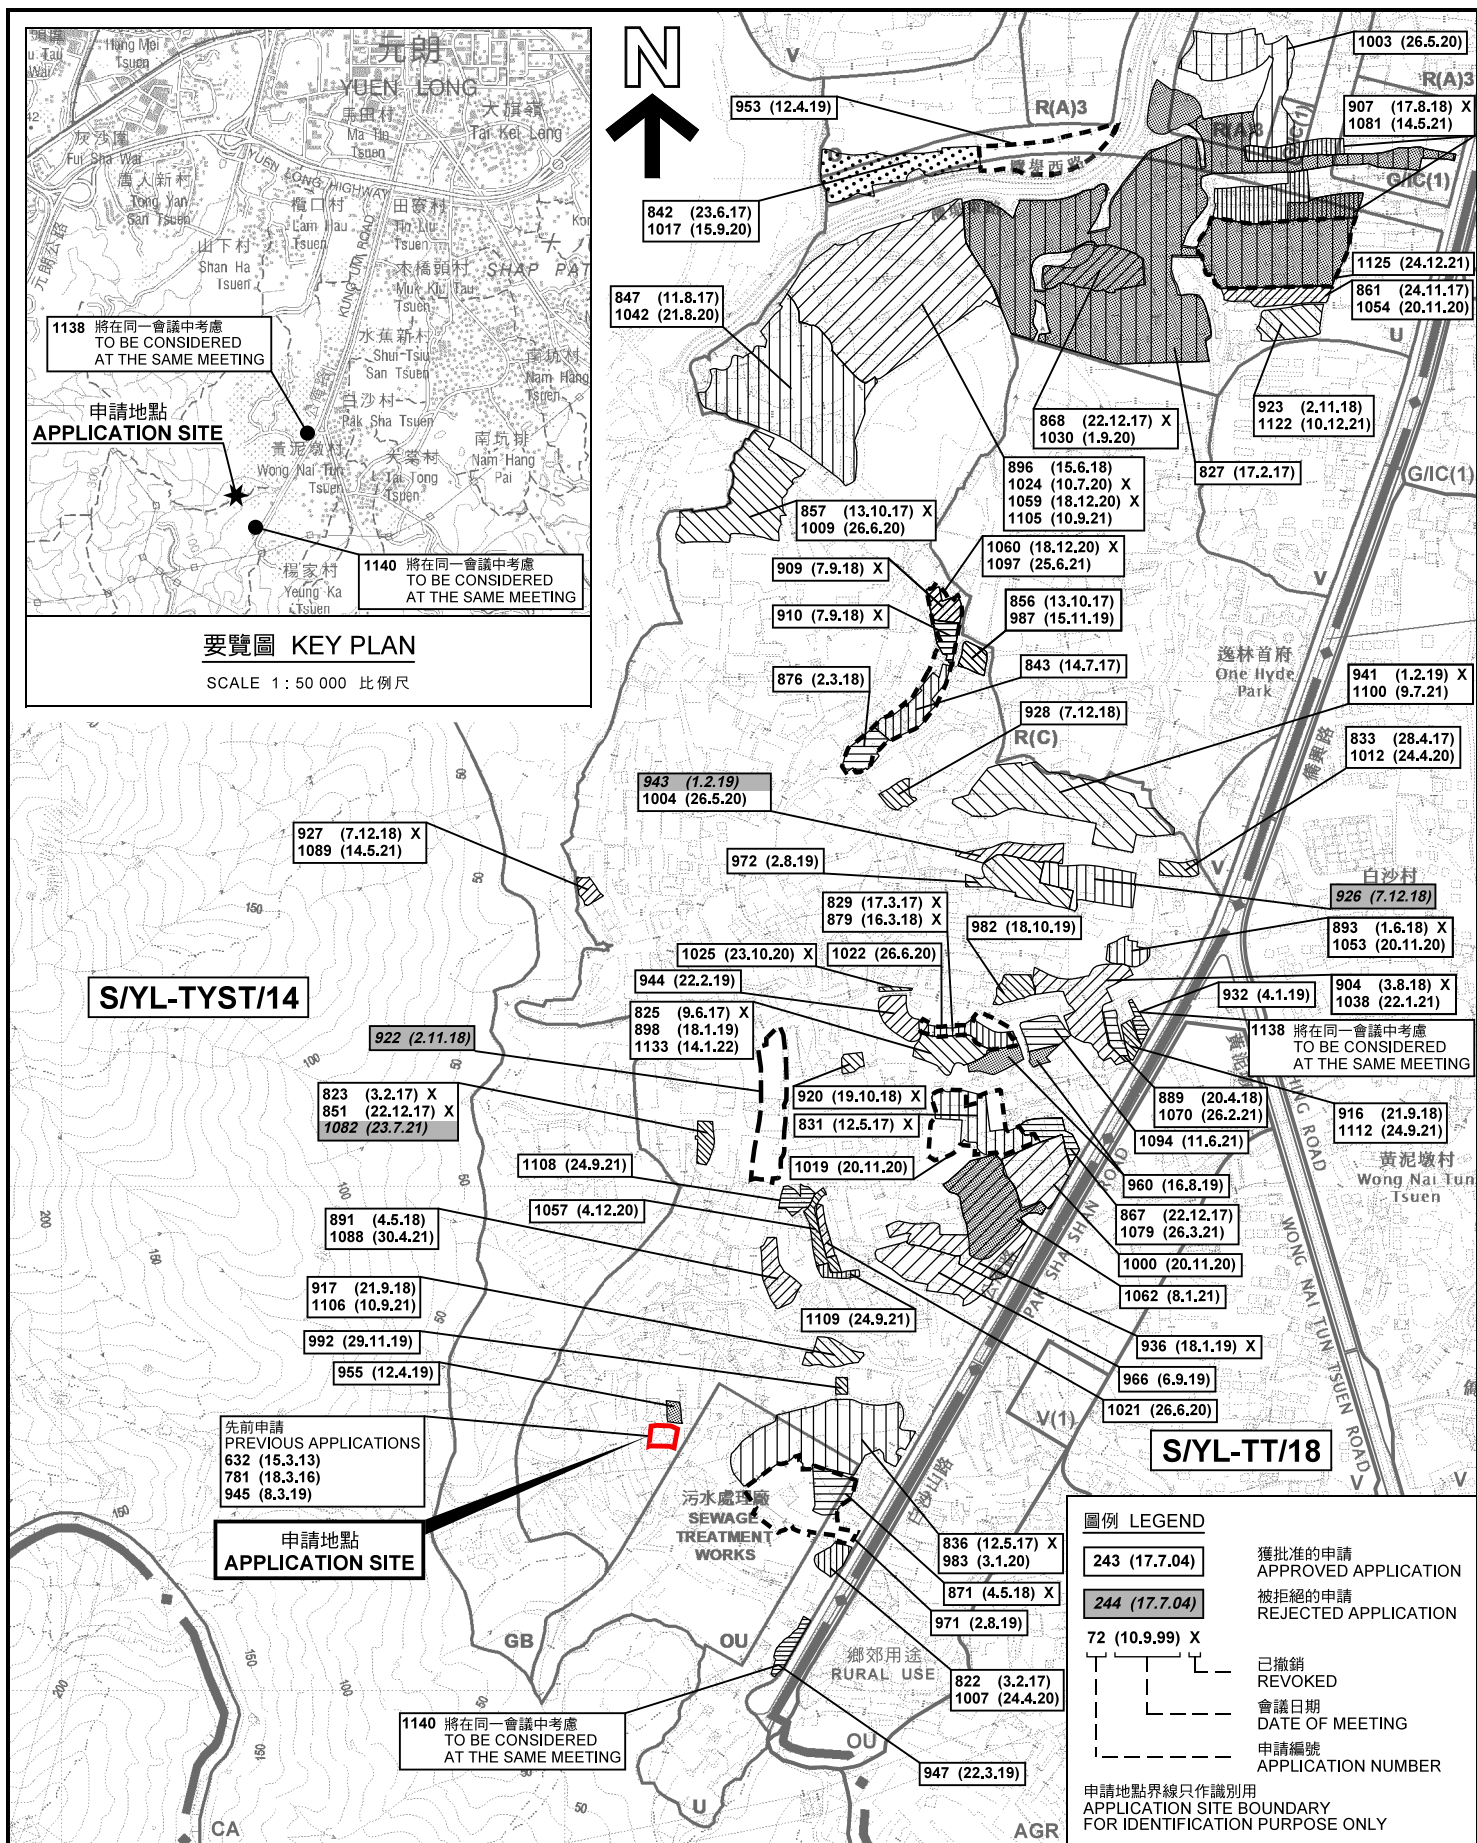

位置圖 LOCATION PLAN

臨時貨倉及露天存放家居用品的規劃許可續期(為期3年)
元朗公庵路丈量約份第119約地段第1062號(部分)、
第1125號(部分)、第1127號(部分)及第1128號(部分)

RENEWAL OF PLANNING APPROVAL FOR TEMPORARY WAREHOUSE
AND OPEN STORAGE FOR STORAGE OF HOMEWARE
FOR A PERIOD OF 3 YEARS

LOTS 1062 (PART), 1125 (PART), 1127 (PART) AND 1128 (PART)
IN D.D.119, KUNG UM ROAD, YUEN LONG

SCALE 1 : 7 500 比例尺

米 100 0 100 200 300 米
METRES

本摘要圖於2022年1月17日擬備，
所根據的資料為於2021年8月10日
核准的分區計劃大綱圖編號 S/YL-TYST/14
EXTRACT PLAN PREPARED ON 17.1.2022
BASED ON OUTLINE ZONING PLAN No.
S/YL-TYST/14 APPROVED ON 10.8.2021


規劃署
PLANNING
DEPARTMENT



參考編號
REFERENCE No.

A/YL-TYST/1137

圖 PLAN
A-1

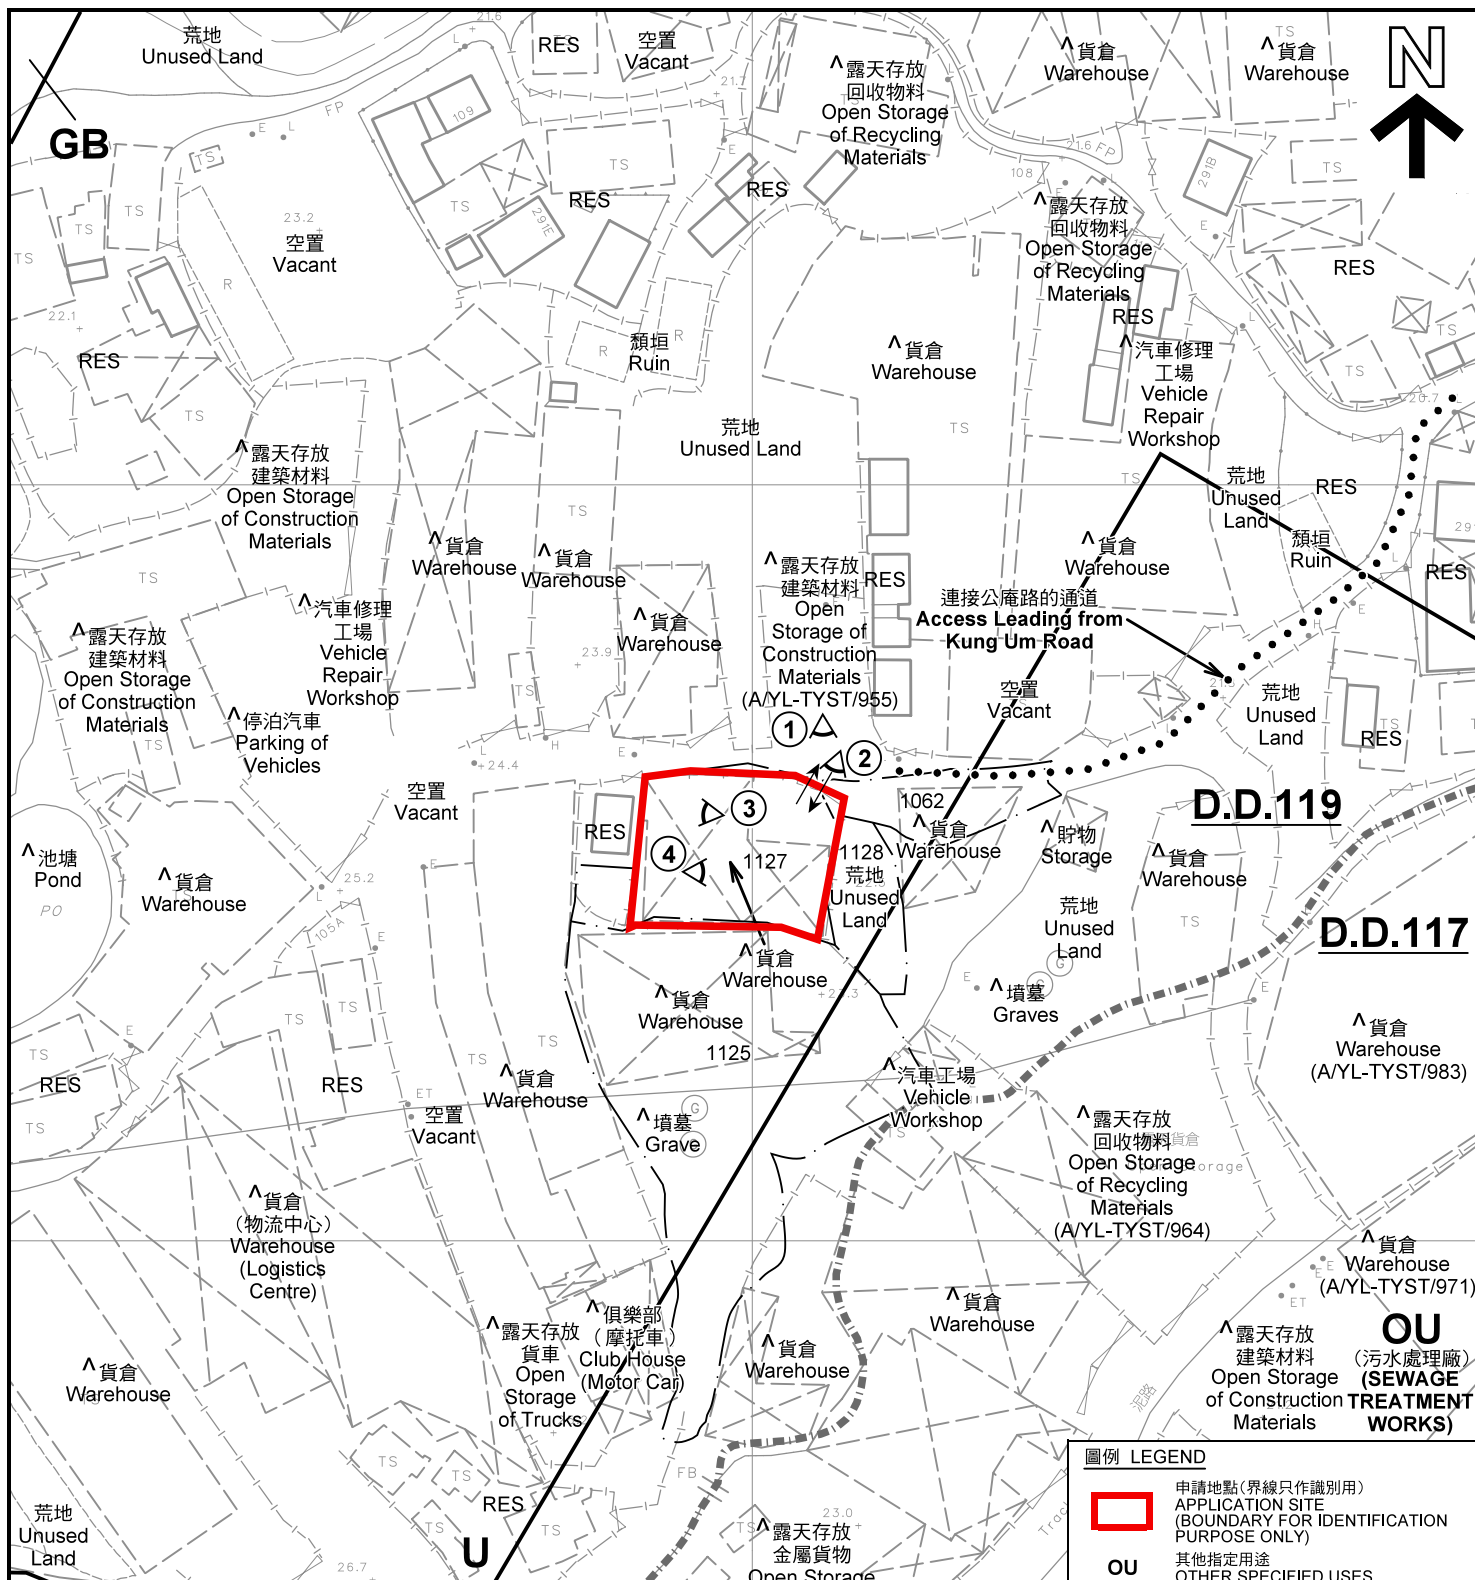

註釋 Notes :

- (1) 2021年12月24日勘測的土地用途
Land uses shown on this plan are in accordance with the land use survey conducted by the Planning Department on 24.12.2021
- (2) * 土地用途跟1993年6月21日勘測的土地用途一致
Indicates that the use is the same as that revealed by the land use survey conducted by the Planning Department on 21.6.1993
- (3) ^ 土地用途跟1993年6月21日勘測的土地用途有別
Indicates that the use is different from that revealed by the land use survey conducted by the Planning Department on 21.6.1993

圖例 LEGEND

- 申請地點(界線只作識別用)
APPLICATION SITE (BOUNDARY FOR IDENTIFICATION PURPOSE ONLY)
- OU** 其他指定用途
OTHER SPECIFIED USES
- U** 未決定用途
UNDETERMINED
- GB** 綠化地帶
GREEN BELT
- RES** 住用構築物
RESIDENTIAL STRUCTURES
- 實地照片的觀景點
VIEWING POINT OF SITE PHOTO
- 丈量約份界線
D.D. BOUNDARY
- 入口/出口
INGRESS / EGRESS

平面圖 SITE PLAN

臨時貨倉及露天存放家居用品的規劃許可續期(為期3年)
元朗公庵路丈量約份第119約地段第1062號(部分)、
第1125號(部分)、第1127號(部分)及第1128號(部分)

RENEWAL OF PLANNING APPROVAL FOR TEMPORARY WAREHOUSE
AND OPEN STORAGE FOR STORAGE OF HOMEWARE
FOR A PERIOD OF 3 YEARS

LOTS 1062 (PART), 1125 (PART), 1127 (PART) AND 1128 (PART)
IN D.D.119, KUNG UM ROAD, YUEN LONG

SCALE 1 : 1 000 比例尺

米 20 0 20 40 米
METRES

規劃署
PLANNING
DEPARTMENT



參考編號
REFERENCE No.

A/YL-TYST/1137

圖 PLAN
A-2



圖例 LEGEND



申請地點(界線只作識別用)
APPLICATION SITE
(BOUNDARY FOR IDENTIFICATION
PURPOSE ONLY)

本摘要圖於2022年1月17日擬備，所根據的資料為地政總署於2021年8月22日拍得的航攝照片編號 E140577C
EXTRACT PLAN PREPARED ON 17.1.2022
BASED ON AERIAL PHOTO No.
E140577C TAKEN ON 22.8.2021
BY LANDS DEPARTMENT

航攝照片 AERIAL PHOTO

臨時貨倉及露天存放家居用品的規劃許可續期(為期3年)
元朗公庵路丈量約份第119約地段第1062號(部分)、
第1125號(部分)、第1127號(部分)及第1128號(部分)
RENEWAL OF PLANNING APPROVAL FOR TEMPORARY WAREHOUSE
AND OPEN STORAGE FOR STORAGE OF HOMEWARE
FOR A PERIOD OF 3 YEARS
LOTS 1062 (PART), 1125 (PART), 1127 (PART) AND 1128 (PART)
IN D.D.119, KUNG UM ROAD, YUEN LONG

規劃署
PLANNING
DEPARTMENT



參考編號
REFERENCE No.
A/YL-TYST/1137

圖 PLAN
A-3



本圖於2022年1月17日擬備，所根據的資料為攝於2021年12月24日的實地照片
PLAN PREPARED ON 17.1.2022
BASED ON SITE PHOTOS
TAKEN ON 24.12.2021

實地照片 SITE PHOTOS

臨時貨倉及露天存放家居用品的規劃許可續期(為期3年)
元朗公庵路丈量約份第119約地段第1062號(部分)、
第1125號(部分)、第1127號(部分)及第1128號(部分)
RENEWAL OF PLANNING APPROVAL FOR TEMPORARY WAREHOUSE
AND OPEN STORAGE FOR STORAGE OF HOMEWARE
FOR A PERIOD OF 3 YEARS
LOTS 1062 (PART), 1125 (PART), 1127 (PART) AND 1128 (PART)
IN D.D.119, KUNG UM ROAD, YUEN LONG

規劃署
PLANNING
DEPARTMENT



參考編號
REFERENCE No.
A/YL-TYST/1137

圖 PLAN
A-4a



實地照片 SITE PHOTOS

臨時貨倉及露天存放家居用品的規劃許可續期(為期3年)
元朗公庵路丈量約份第119約地段第1062號(部分)、
第1125號(部分)、第1127號(部分)及第1128號(部分)

RENEWAL OF PLANNING APPROVAL FOR TEMPORARY WAREHOUSE
AND OPEN STORAGE FOR STORAGE OF HOMEWARE
FOR A PERIOD OF 3 YEARS

LOTS 1062 (PART), 1125 (PART), 1127 (PART) AND 1128 (PART)
IN D.D.119, KUNG UM ROAD, YUEN LONG

規劃署
PLANNING
DEPARTMENT



參考編號
REFERENCE No.
A/YL-TYST/1137

圖 PLAN
A-4b

本圖於2022年1月17日擬備，所根據的
資料為攝於2021年12月24日的實地照片
PLAN PREPARED ON 17.1.2022
BASED ON SITE PHOTOS
TAKEN ON 24.12.2021