


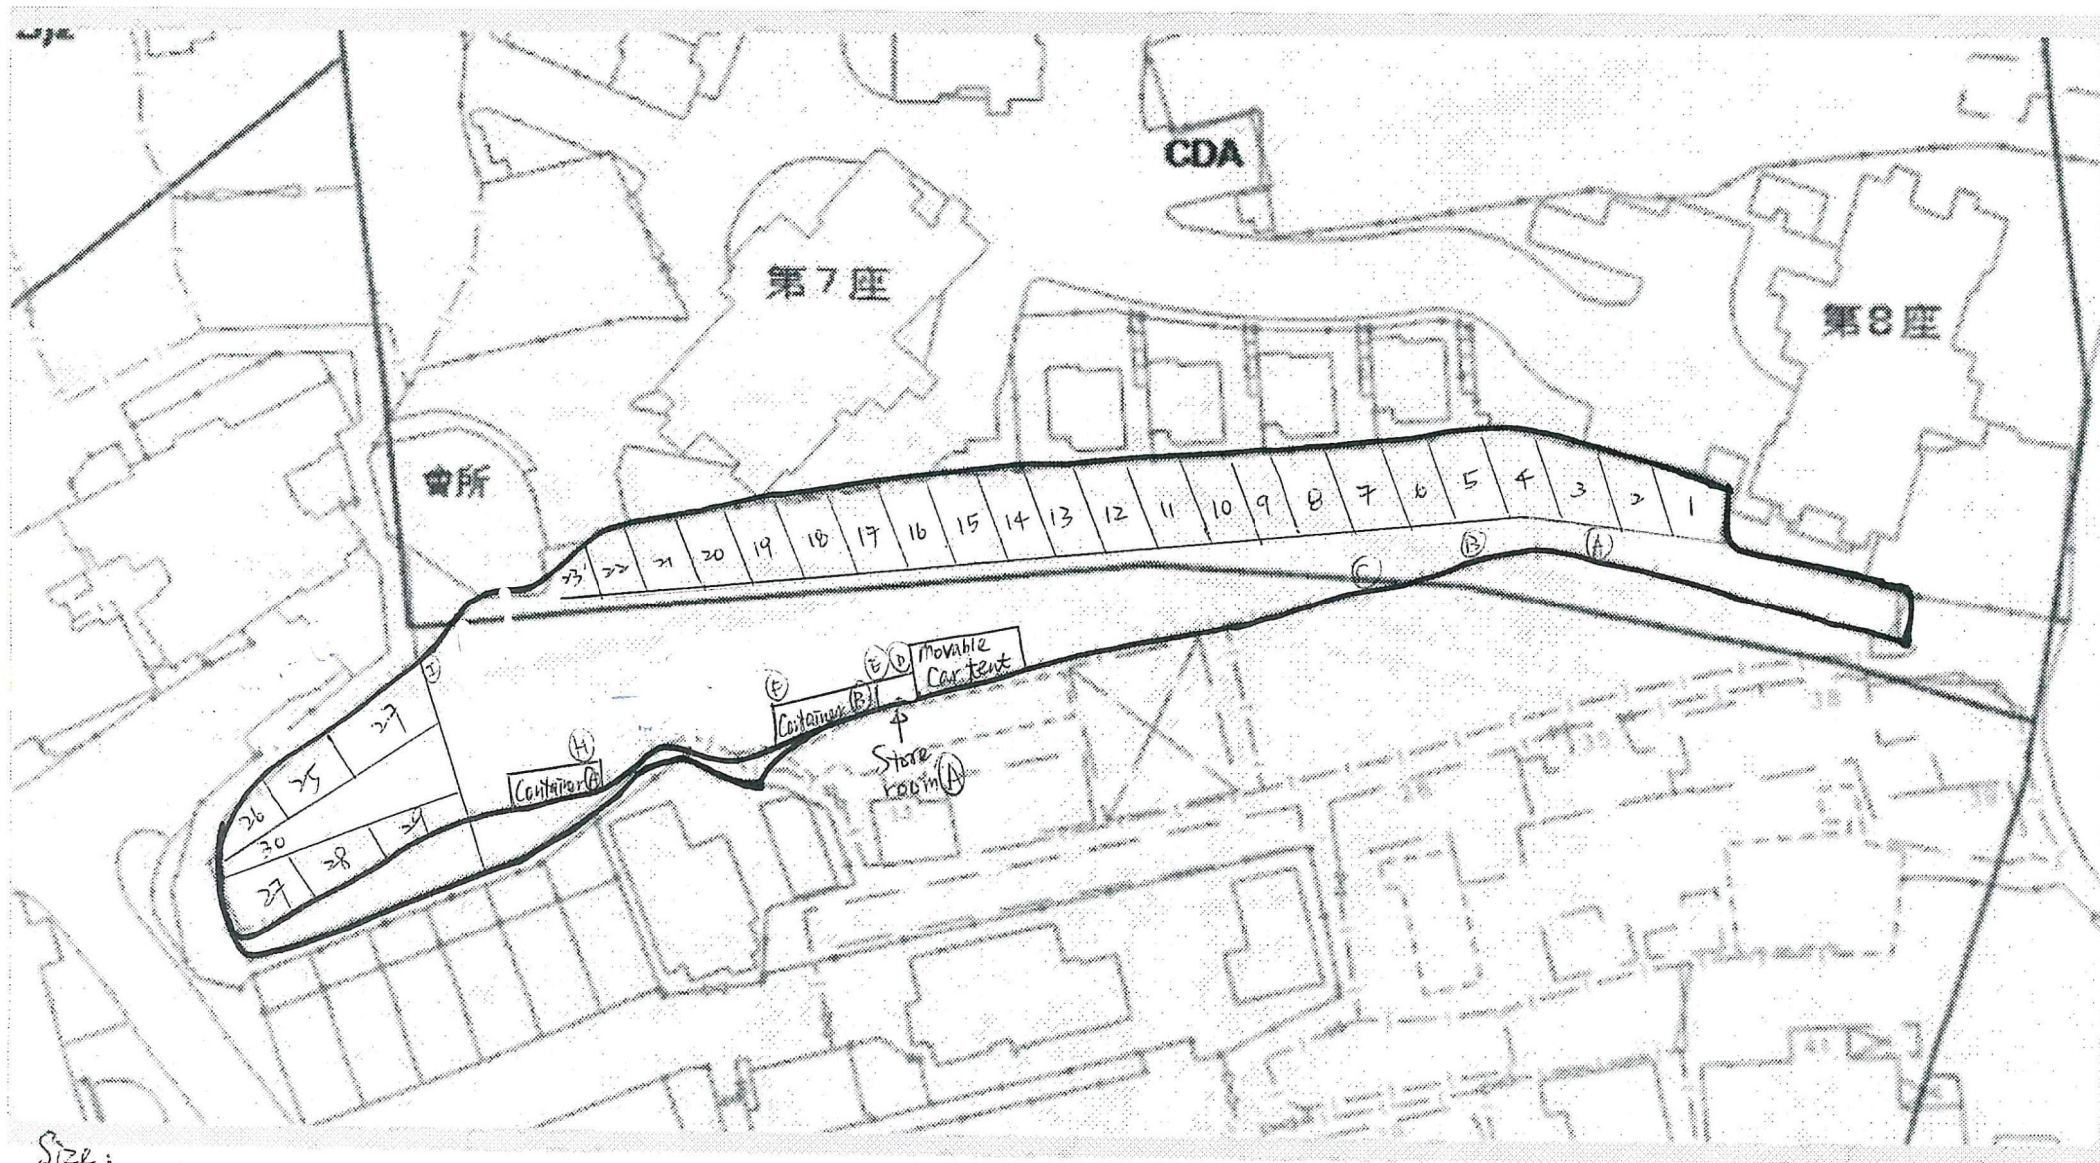

Size:

Container (A) - 6m x 2.4m x 2.6m

Container (B) - 6m x 2.4m x 2.6m

Store room (A) -

(A)-(J), fire extinguisher location x10
Type: 10 nos 4 Kgs Dry Powder

(摘錄自申請人於 20.1.2022 呈交的進一步資料)
(Extract from Applicant's Further
Information Submitted on 20.1.2022)

參考編號
REFERENCE No.
A/YL-TYST/1139


繪圖 DRAWING
A-1

水務

圖5



前往地圖: <https://www.map.gov.hk/gm/geo:22.4338,114.0015?z=1128>

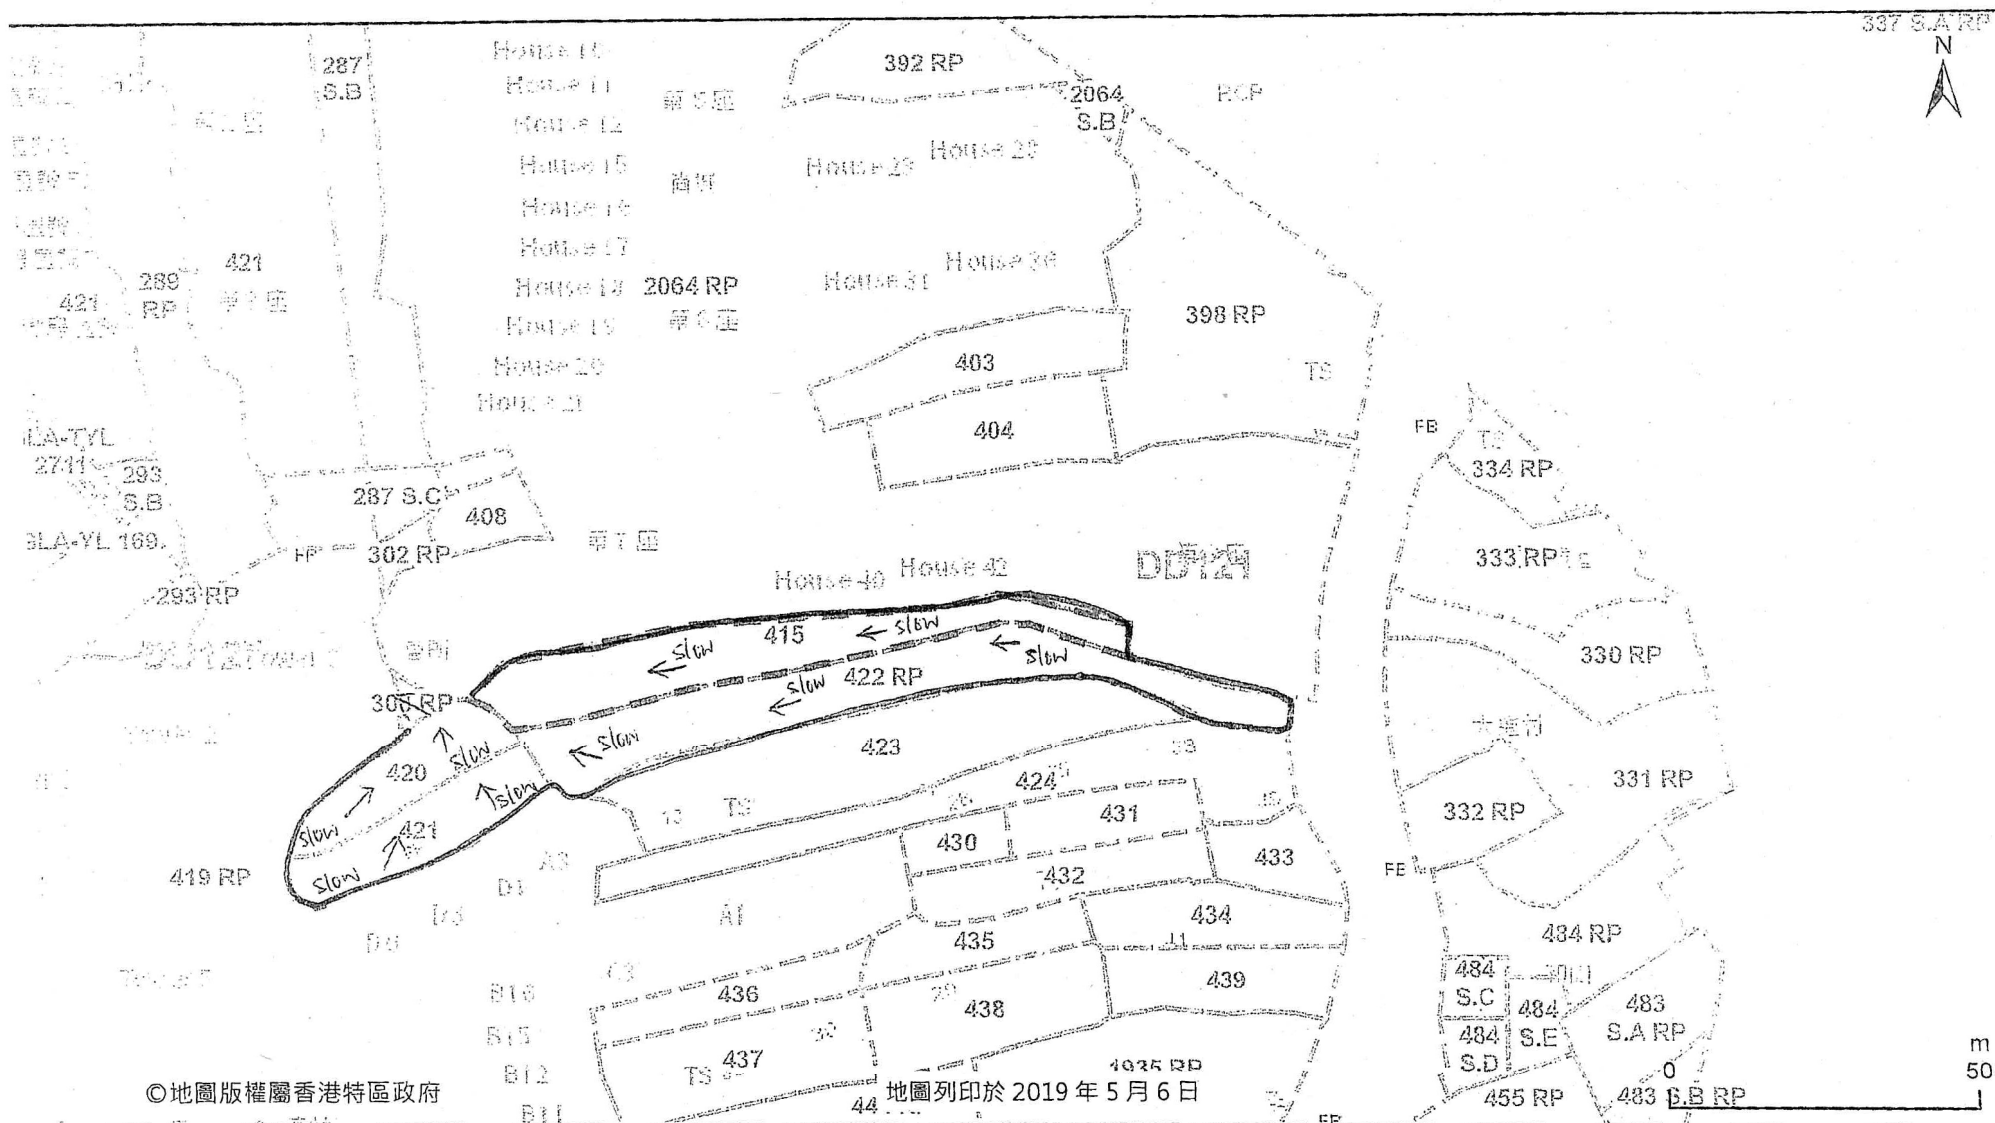


©地圖版權屬香港特區政府

地圖列印於 2019 年 5 月 6 日

地理資訊地圖 網站提供: <https://www.map.gov.hk>


(摘錄自申請人於 16. 12. 2021 呈交的申請書)
(Extract from Applicant's
Submission of 16.12.2021)

參考編號 REFERENCE No.	繪圖 DRAWING
A/YL-TYST/1139	A-2

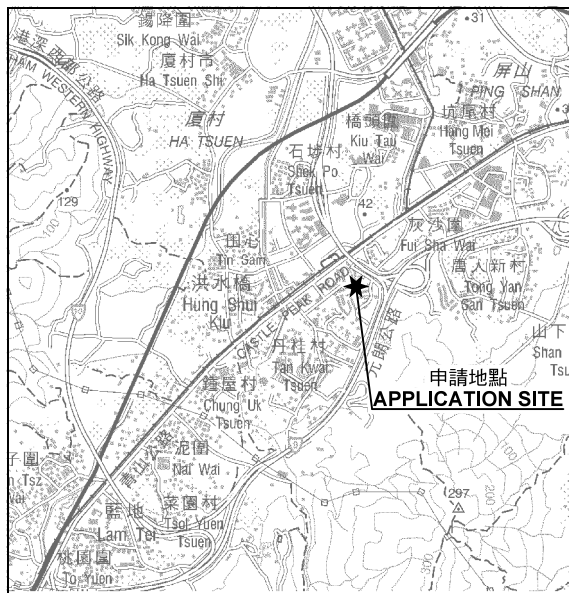

要覽圖 KEY PLAN

SCALE 1: 50 000 比例尺

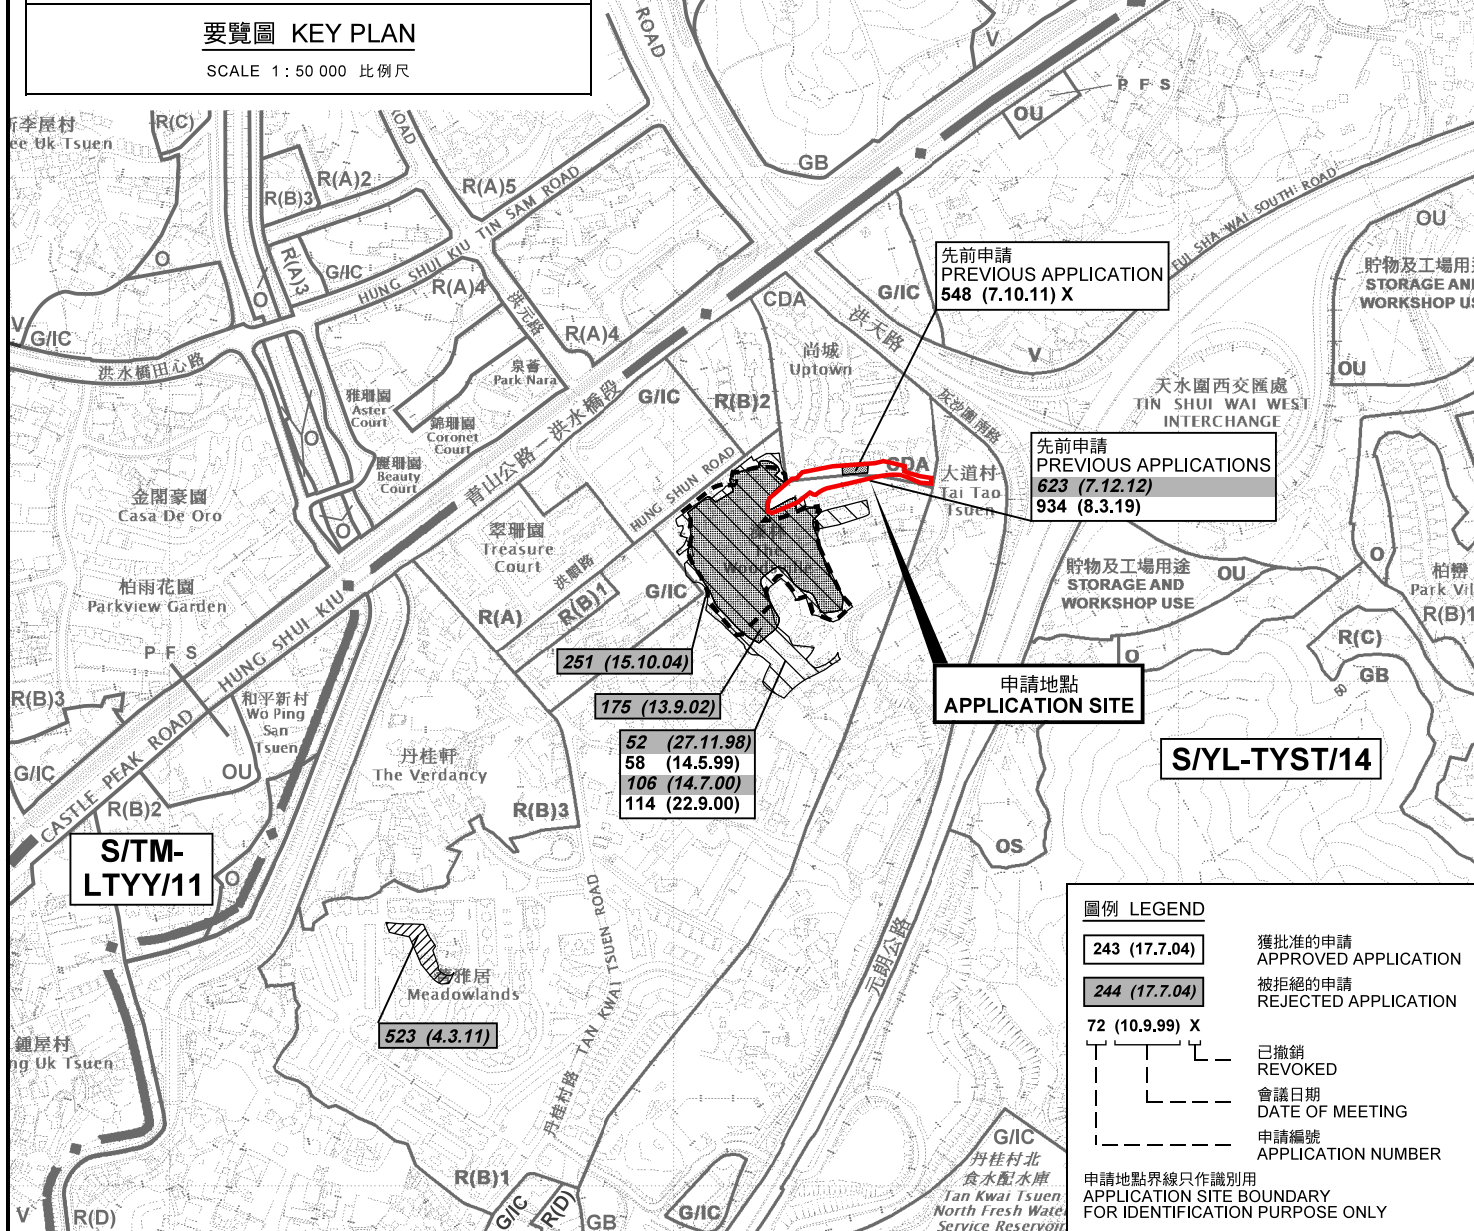

圖例 LEGEND

243 (17.7.04)	獲批准的申請 APPROVED APPLICATION
244 (17.7.04)	被拒絕的申請 REJECTED APPLICATION
72 (10.9.99) X	已撤銷 REVOKED
---	會議日期 DATE OF MEETING
---	申請編號 APPLICATION NUMBER

申請地點界線只作識別用
APPLICATION SITE BOUNDARY
FOR IDENTIFICATION PURPOSE ONLY

位置圖 LOCATION PLAN

臨時公眾停車場(貨櫃車除外)的規劃許可續期(為期3年)
元朗洪水橋大道村丈量約份第121約地段

第415號、第420號、第421號及第422號餘段
RENEWAL OF PLANNING APPROVAL FOR
TEMPORARY PUBLIC VEHICLE PARK
(EXCLUDING CONTAINER VEHICLE) FOR A PERIOD OF 3 YEARS
LOTS 415, 420, 421 AND 422 RP IN D.D.121,
TAI TAO TSUEN, HUNG SHUI KIU, YUEN LONG

SCALE 1: 7 500 比例尺

米 100 0 100 200 300 米
METRES

本摘要圖於2022年1月11日擬備，
所根據的資料為於2021年8月10日
核准的分區計劃大綱圖編號 S/YL-TYST/14
EXTRACT PLAN PREPARED ON 11.1.2022
BASED ON OUTLINE ZONING PLAN No.
S/YL-TYST/14 APPROVED ON 10.8.2021


規劃署
PLANNING
DEPARTMENT



參考編號
REFERENCE No.

A/YL-TYST/1139

圖 PLAN
A-1

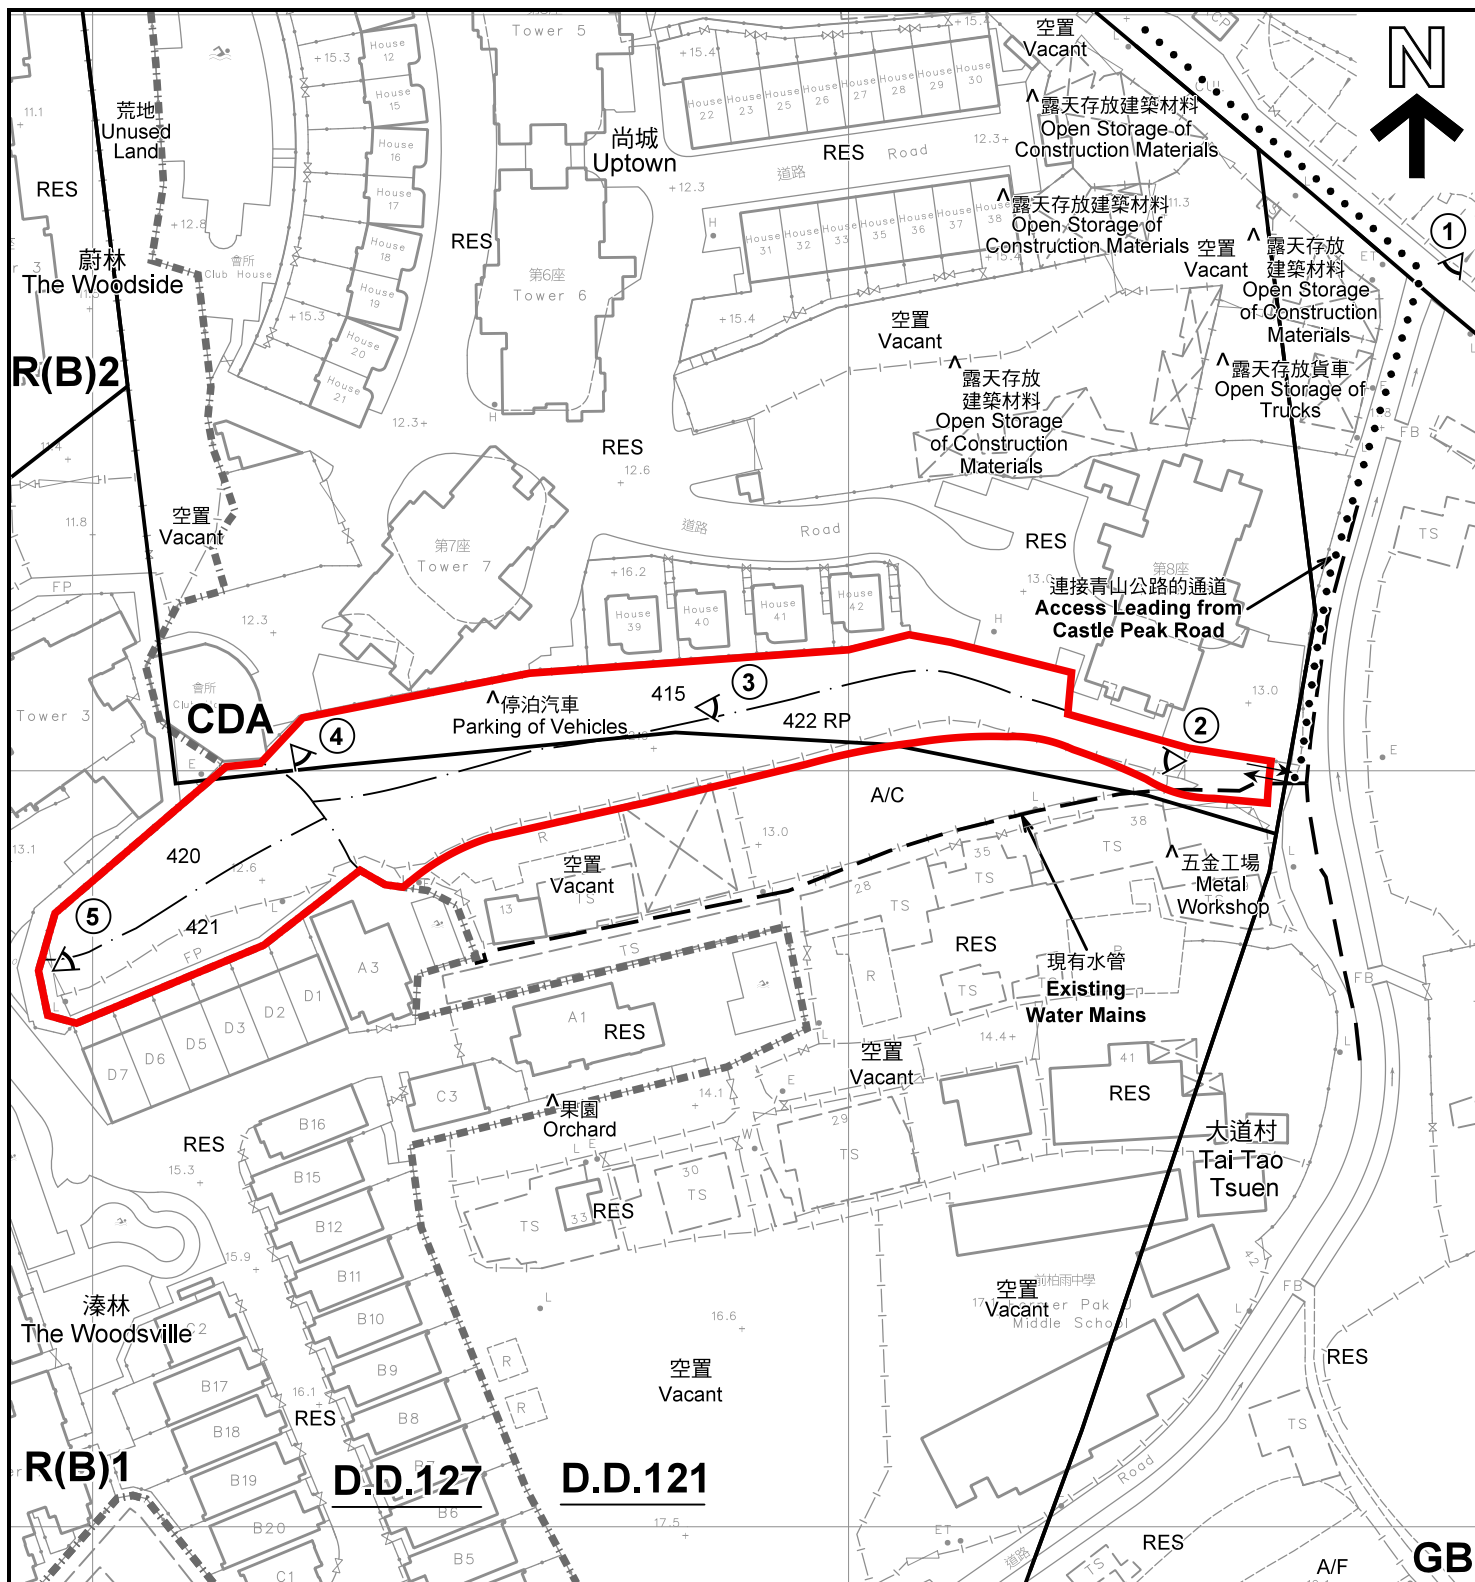

註釋 Notes :

- (1) 2021年12月24日勘測的土地用途
Land uses shown on this plan are in accordance with the land use survey conducted by the Planning Department on 24.12.2021
- (2) * 土地用途跟1993年6月18日勘測的土地用途一致
Indicates that the use is the same as that revealed by the land use survey conducted by the Planning Department on 18.6.1993
- (3) ^ 土地用途跟1993年6月18日勘測的土地用途有別
Indicates that the use is different from that revealed by the land use survey conducted by the Planning Department on 18.6.1993

圖例 LEGEND

- 申請地點(界線只作識別用)
APPLICATION SITE (BOUNDARY FOR IDENTIFICATION PURPOSE ONLY)
- CDA** 綜合發展區
COMPREHENSIVE DEVELOPMENT AREA
- R(B)** 住宅(乙類)
RESIDENTIAL (GROUP B)
- GB** 綠化地帶
GREEN BELT

- A/F** 休耕農地
FALLOW AGRICULTURAL LAND
- RES** 住用構築物
RESIDENTIAL STRUCTURES
- A/C** 常耕農地
CULTIVATED AGRICULTURAL LAND
- ①** 實地照片的觀景點
VIEWING POINT OF SITE PHOTO
- 丈量約份界線
D.D. BOUNDARY
- 入口/出口
INGRESS / EGRESS

平面圖 SITE PLAN

臨時公眾停車場(貨櫃車除外)的規劃許可續期(為期3年)
元朗洪水橋太道村丈量約份第121約地段
第415號、第420號、第421號及第422號餘段
RENEWAL OF PLANNING APPROVAL FOR
TEMPORARY PUBLIC VEHICLE PARK
(EXCLUDING CONTAINER VEHICLE) FOR A PERIOD OF 3 YEARS
LOTS 415, 420, 421 AND 422 RP IN D.D. 121,
TAI TAO TSUEN, HUNG SHUI KIU, YUEN LONG
SCALE 1 : 1 000 比例尺

米 20 0 20 40 米
METRES

規劃署
PLANNING
DEPARTMENT



參考編號
REFERENCE No.

A/YL-TYST/1139

圖 PLAN
A-2

本摘要圖於2022年1月20日擬備，所根據的
資料為測量圖編號 6-NW-13C
EXTRACT PLAN PREPARED ON 20.1.2022
BASED ON SURVEY SHEET No. 6-NW-13C



 申請地點(界線只作識別用)
APPLICATION SITE
(BOUNDARY FOR IDENTIFICATION
PURPOSE ONLY)

本摘要圖於2022年1月14日擬備，所根據
的資料為地政總署於2021年1月19日拍得
的航攝照片編號 E131675C
EXTRACT PLAN PREPARED ON 14.1.2022
BASED ON AERIAL PHOTO No.
E131675C TAKEN ON 19.1.2021
BY LANDS DEPARTMENT

臨時公眾停車場(貨櫃車除外)的規劃許可續期(為期3年)
元朗洪水橋大道村丈量約份第121約地段
第415號、第420號、第421號及第422號段
RENEWAL OF PLANNING APPROVAL FOR
TEMPORARY PUBLIC VEHICLE PARK
(EXCLUDING CONTAINER VEHICLE) FOR A PERIOD OF 3 YEARS
LOTS 415, 420, 421 AND 422 RP IN D.D. 121,
TAI TAO TSUEN, HUNG SHUI KUI, YUEN LONG



參考編號
REFERENCE No.
A/YL-TYST/1139

PLAN
A-3



申請地點界線只作識別用 APPLICATION SITE BOUNDARY FOR IDENTIFICATION PURPOSE ONLY

本圖於2022年1月20日擬備，所根據的資料為攝於2021年12月24日的實地照片
PLAN PREPARED ON 20.1.2022
BASED ON SITE PHOTOS
TAKEN ON 24.12.2021

實地照片 SITE PHOTOS

臨時公眾停車場(貨櫃車除外)的規劃許可續期(為期3年)
元朗洪水橋大道村丈量約份第121約地段
第415號、第420號、第421號及第422號餘段
RENEWAL OF PLANNING APPROVAL FOR
TEMPORARY PUBLIC VEHICLE PARK
(EXCLUDING CONTAINER VEHICLE) FOR A PERIOD OF 3 YEARS
LOTS 415, 420, 421 AND 422 RP IN D.D.121,
TAI TAO TSUEN, HUNG SHUI KIU, YUEN LONG

規劃署
PLANNING
DEPARTMENT



參考編號
REFERENCE No.
A/YL-TYST/1139

圖 PLAN
A-4a



申請地點界線只作識別用 APPLICATION SITE BOUNDARY FOR IDENTIFICATION PURPOSE ONLY

實地照片 SITE PHOTOS

臨時公眾停車場(貨櫃車除外)的規劃許可續期(為期3年)
元朗洪水橋大道村丈量約份第121約地段
第415號、第420號、第421號及第422號餘段
RENEWAL OF PLANNING APPROVAL FOR
TEMPORARY PUBLIC VEHICLE PARK
(EXCLUDING CONTAINER VEHICLE) FOR A PERIOD OF 3 YEARS
LOTS 415, 420, 421 AND 422 RP IN D.D.121,
TAI TAO TSUEN, HUNG SHUI KIU, YUEN LONG

規劃署
PLANNING
DEPARTMENT



本圖於2022年1月12日擬備，所根據的
資料為攝於2021年12月24日的實地照片
PLAN PREPARED ON 12.1.2022
BASED ON SITE PHOTOS
TAKEN ON 24.12.2021

參考編號
REFERENCE No.
A/YL-TYST/1139

圖 PLAN
A-4b