



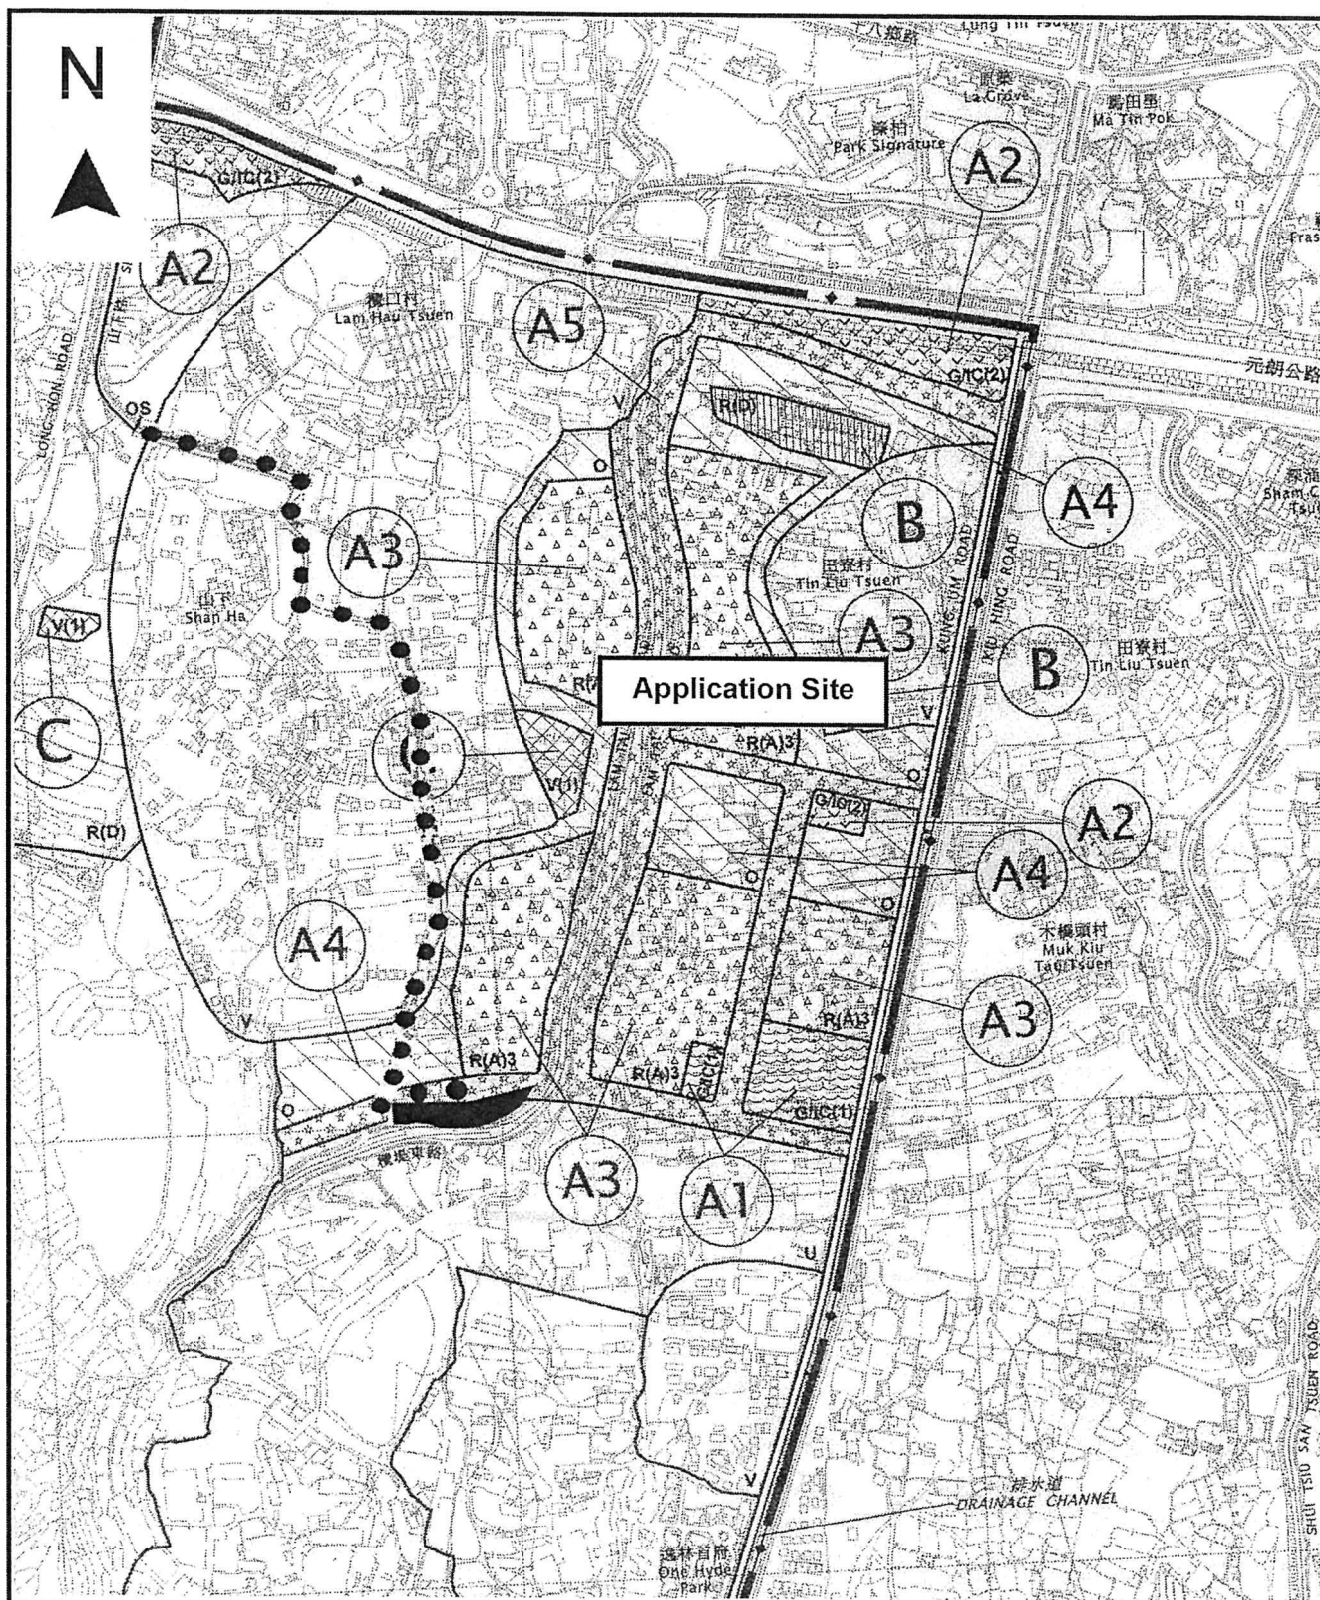


Project 項目名稱: Proposed Temporary Open Storage of Construction Materials, Equipment and Machinery for a Period of 3 Years at Lots 348 RP (Part), 349 RP, 350 RP (Part), 351 (Part) & 352 (Part), 353 S.A RP (Part), 353 S.B (Part), 361 RP & 362 RP in D.D. 119, Yuen Long, N.T.	Drawing Title 圖目: Location Plan Drawing No. 圖號: Figure 2	Remarks 備註: ●●● Vehicular access leading to application site from Shan Ha Road Scale 比例: 1:7500
---	--	---

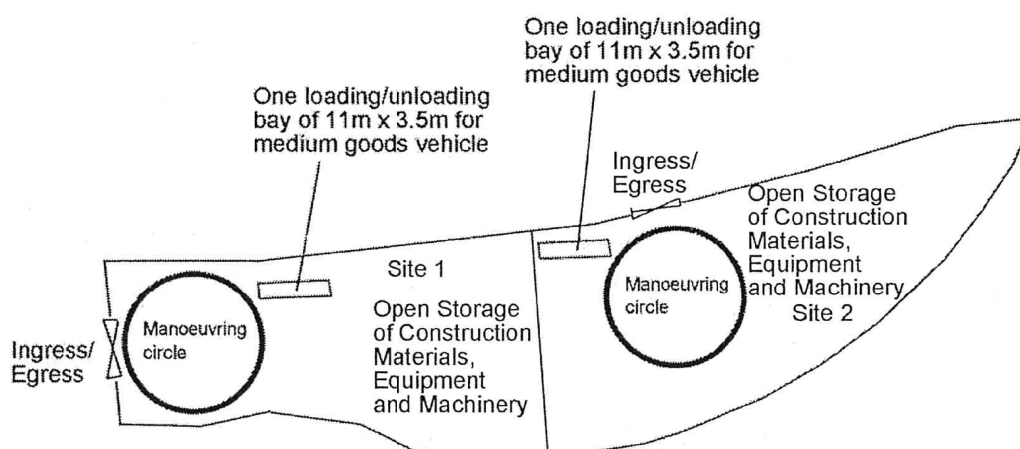

Project 項目名稱: Proposed Temporary Open Storage of Construction Materials, Equipment and Machinery for a Period of 3 Years at Lots 348 RP (Part), 349 RP, 350 RP (Part), 351 (Part) & 352 (Part), 353 S.A RP (Part), 353 S.B (Part), 361 RP & 362 RP in D.D. 119, Yuen Long, N.T.	Drawing Title 圖目: Proposed Layout Plan Drawing No. 圖號: Figure 3	Remarks 備註: Scale 比例: 1:1000
---	---	---

(摘錄自申請人於 14. 1. 2022 呈交的申請書)
(Extract from Applicant's
Submission of 14.1.2022)

參考編號 REFERENCE No. AYL-TYST/1147	繪圖 DRAWING A-2
---	---------------------------

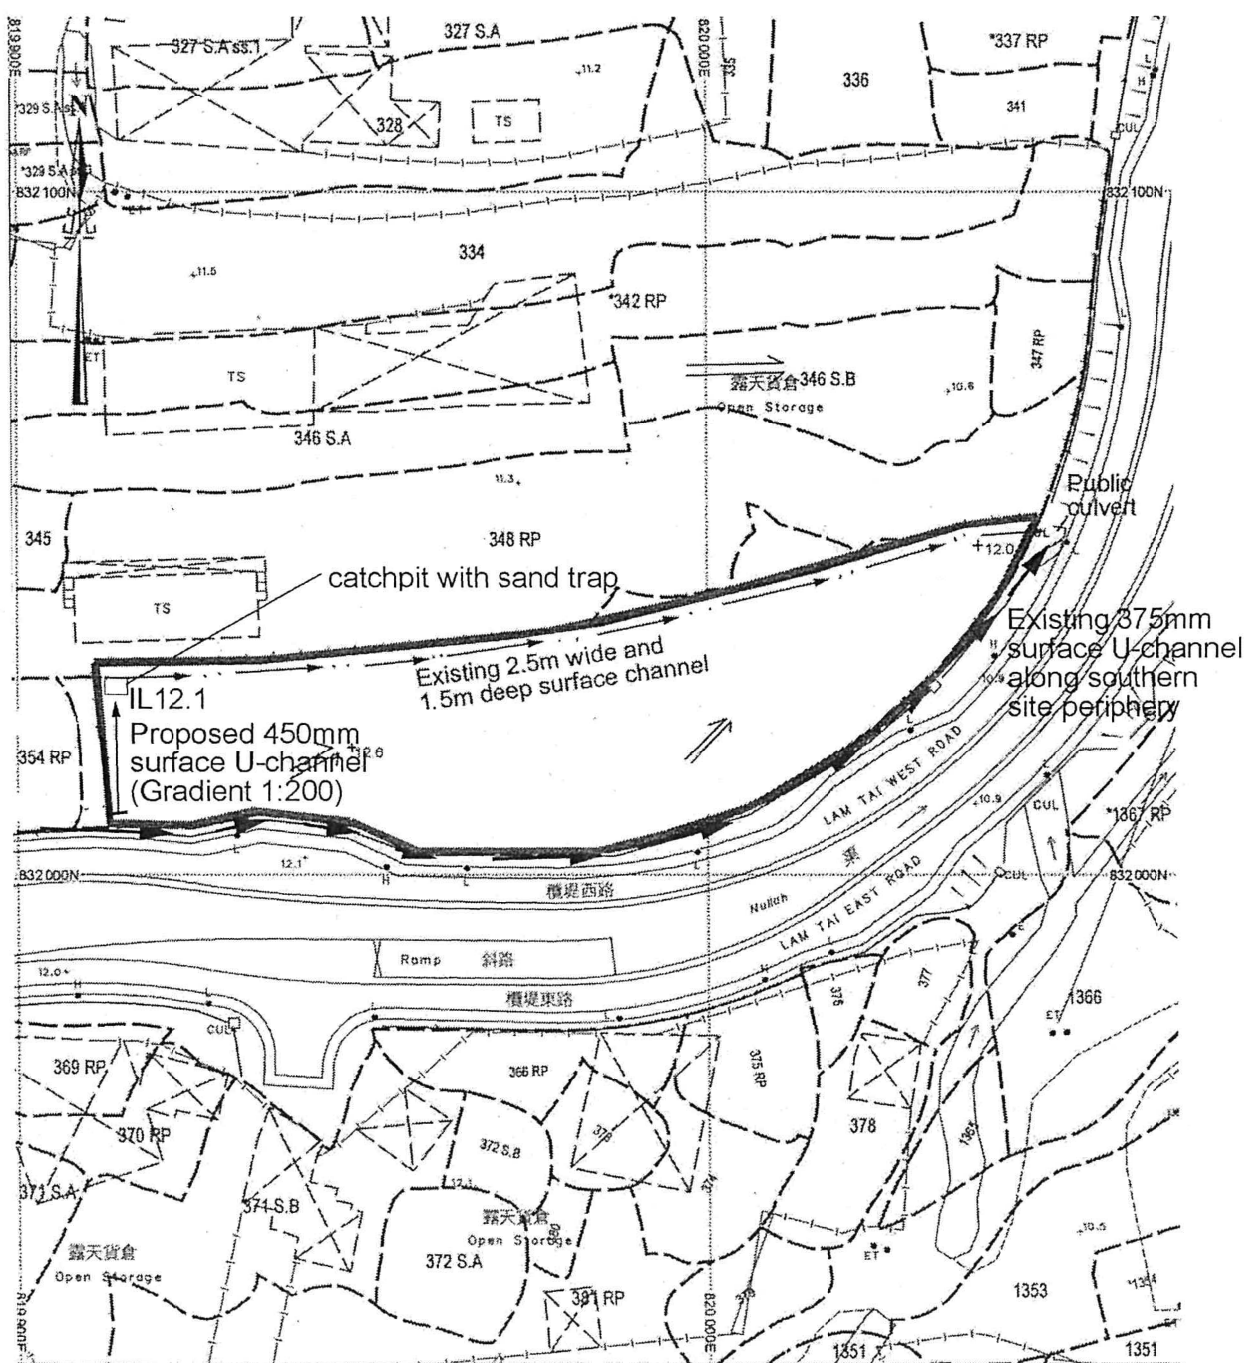

Project 項目名稱:

Proposed Temporary Open Storage of Construction Materials, Equipment and Machinery for a Period of 3 Years at Lots 348 RP (Part), 349 RP, 350 RP (Part), 351 (Part) & 352 (Part), 353 S.A RP (Part), 353 S.B (Part), 361 RP & 362 RP in D.D. 119, Yuen Long, N.T.

Drawing Title 圖目:

Proposed Drainage Plan

Drawing No. 圖號:

Figure 4

Remarks 備註:

+12.0 Level (in mPD)

Flow of surface runoff

Existing site hoarding


Scale 比例:

1:1000


(摘錄自申請人於 14. 1. 2022 呈交的申請書)
(Extract from Applicant's
Submission of 14.1.2022)

參考編號
REFERENCE No.
AYL-TYST/1147

繪圖 DRAWING
A-3

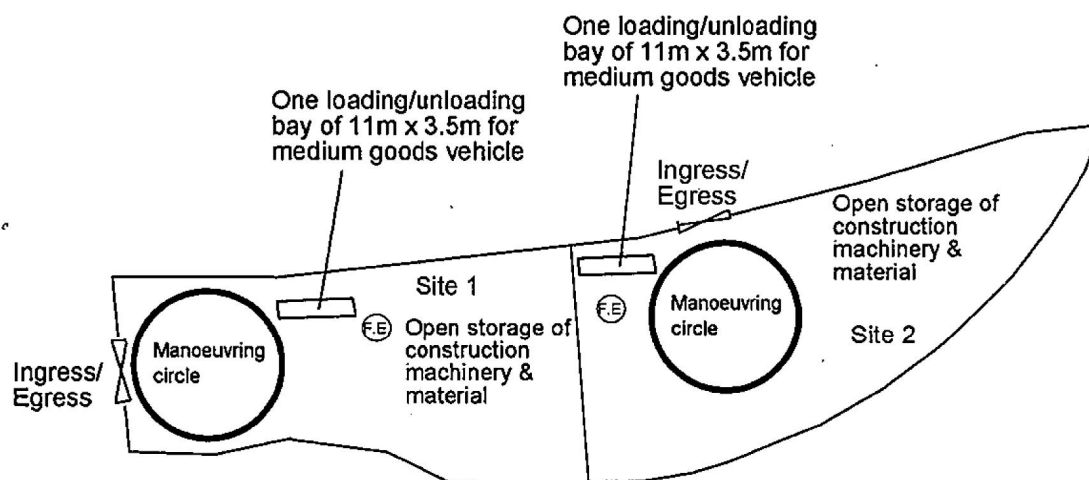

Project 項目名稱: Proposed Temporary Open Storage of Construction Materials, Equipment and Machinery for a Period of 3 Years at Lots 348 RP (Part), 349 RP, 350 RP (Part), 351 (Part) & 352 (Part), 353 S.A RP (Part), 353 S.B (Part), 361 RP & 362 RP in D.D. 119, Yuen Long, N.T.	Drawing Title 圖目: Proposed Fire Service Installations Plan Drawing No. 圖號: Figure 1	Remarks 備註: F.E. 9 litre water type fire extinguisher Scale 比例: 1:1000
---	---	--

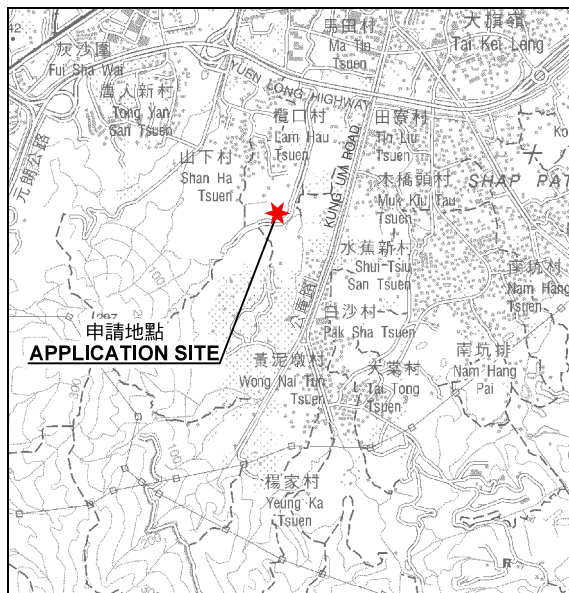

申請地點
APPLICATION SITE

要覽圖 KEY PLAN

SCALE 1 : 50 000 比例尺



申請地點
APPLICATION SITE

842 (23.6.17)
1017 (15.9.20)

847 (11.8.17)
1042 (21.8.20)

896 (15.6.18)
1024 (10.7.20) X
1059 (18.12.20) X
1105 (10.9.21)

827 (17.2.17)

1003 (26.5.20)

R(A)3

R(A)3

G/IC(1)

G/IC(1)

逸林首府
One Hyde Park

橋東路

白沙村
Pak Sha Tsuen

833 (28.4.17)
1012 (24.4.20)

黃泥墩村
Wong Nai Tun Tsuen

黃泥墩村路

KIN HING C ROAD

WONG NAI TUN TSUEN ROAD

S/YL-TT/18

944 (22.2.19)
1144 (18.2.22)

825 (9.6.17) X
898 (18.1.19)
1133 (14.1.22)

904 (3.8.18) X
1038 (22.1.21)

1062 (8.1.21)

936 (18.1.19) X

955 (12.4.19)
1142 (18.2.22)

945 (8.3.19)
1137 (28.1.22)

污水處理廠
SEWAGE TREATMENT WORKS

GB

OU

鄉郊用途
RURAL USE

OU

U

947 (22.3.19)
1140 (28.1.22)

AGR

圖例 LEGEND

243 (17.7.04)

獲批准的申請
APPROVED APPLICATION

72 (10.9.99) X

已撤銷
REVOKED
會議日期
DATE OF MEETING

申請編號
APPLICATION NUMBER

申請地點界線只作識別用
APPLICATION SITE BOUNDARY
FOR IDENTIFICATION PURPOSE ONLY

位置圖及同類申請 LOCATION PLAN WITH SIMILAR APPLICATIONS

臨時露天存放建築物物料、設備及機械的規劃許可續期(為期3年)
元朗丈量約份第119約地段第348號餘段(部分)、第349號餘段、
第350號餘段(部分)、第351號(部分)、第352號(部分)、第353號A分段餘段(部分)、
第353號B分段(部分)、第361號餘段及第362號餘段
RENEWAL OF PLANNING APPROVAL FOR
TEMPORARY OPEN STORAGE OF CONSTRUCTION MATERIALS,
EQUIPMENTS AND MACHINERY FOR A PERIOD OF 3 YEARS
LOTS 348 RP (PART), 349 RP, 350 RP (PART), 351 (PART), 352 (PART),
353 S.A RP (PART), 353 S.B (PART), 361 RP AND 362 RP IN D.D.119, YUEN LONG
SCALE 1 : 7 500 比例尺

米 100 0 100 200 300 米
METRES


本摘要圖於2022年2月11日擬備，
所根據的資料為於2021年8月10日
核准的分區計劃大綱圖編號 S/YL-TYST/14
EXTRACT PLAN PREPARED ON 11.2.2022
BASED ON OUTLINE ZONING PLAN No.
S/YL-TYST/14 APPROVED ON 10.8.2021

規劃署
PLANNING
DEPARTMENT



參考編號
REFERENCE No.
A/YL-TYST/1147

圖 PLAN
A-1a

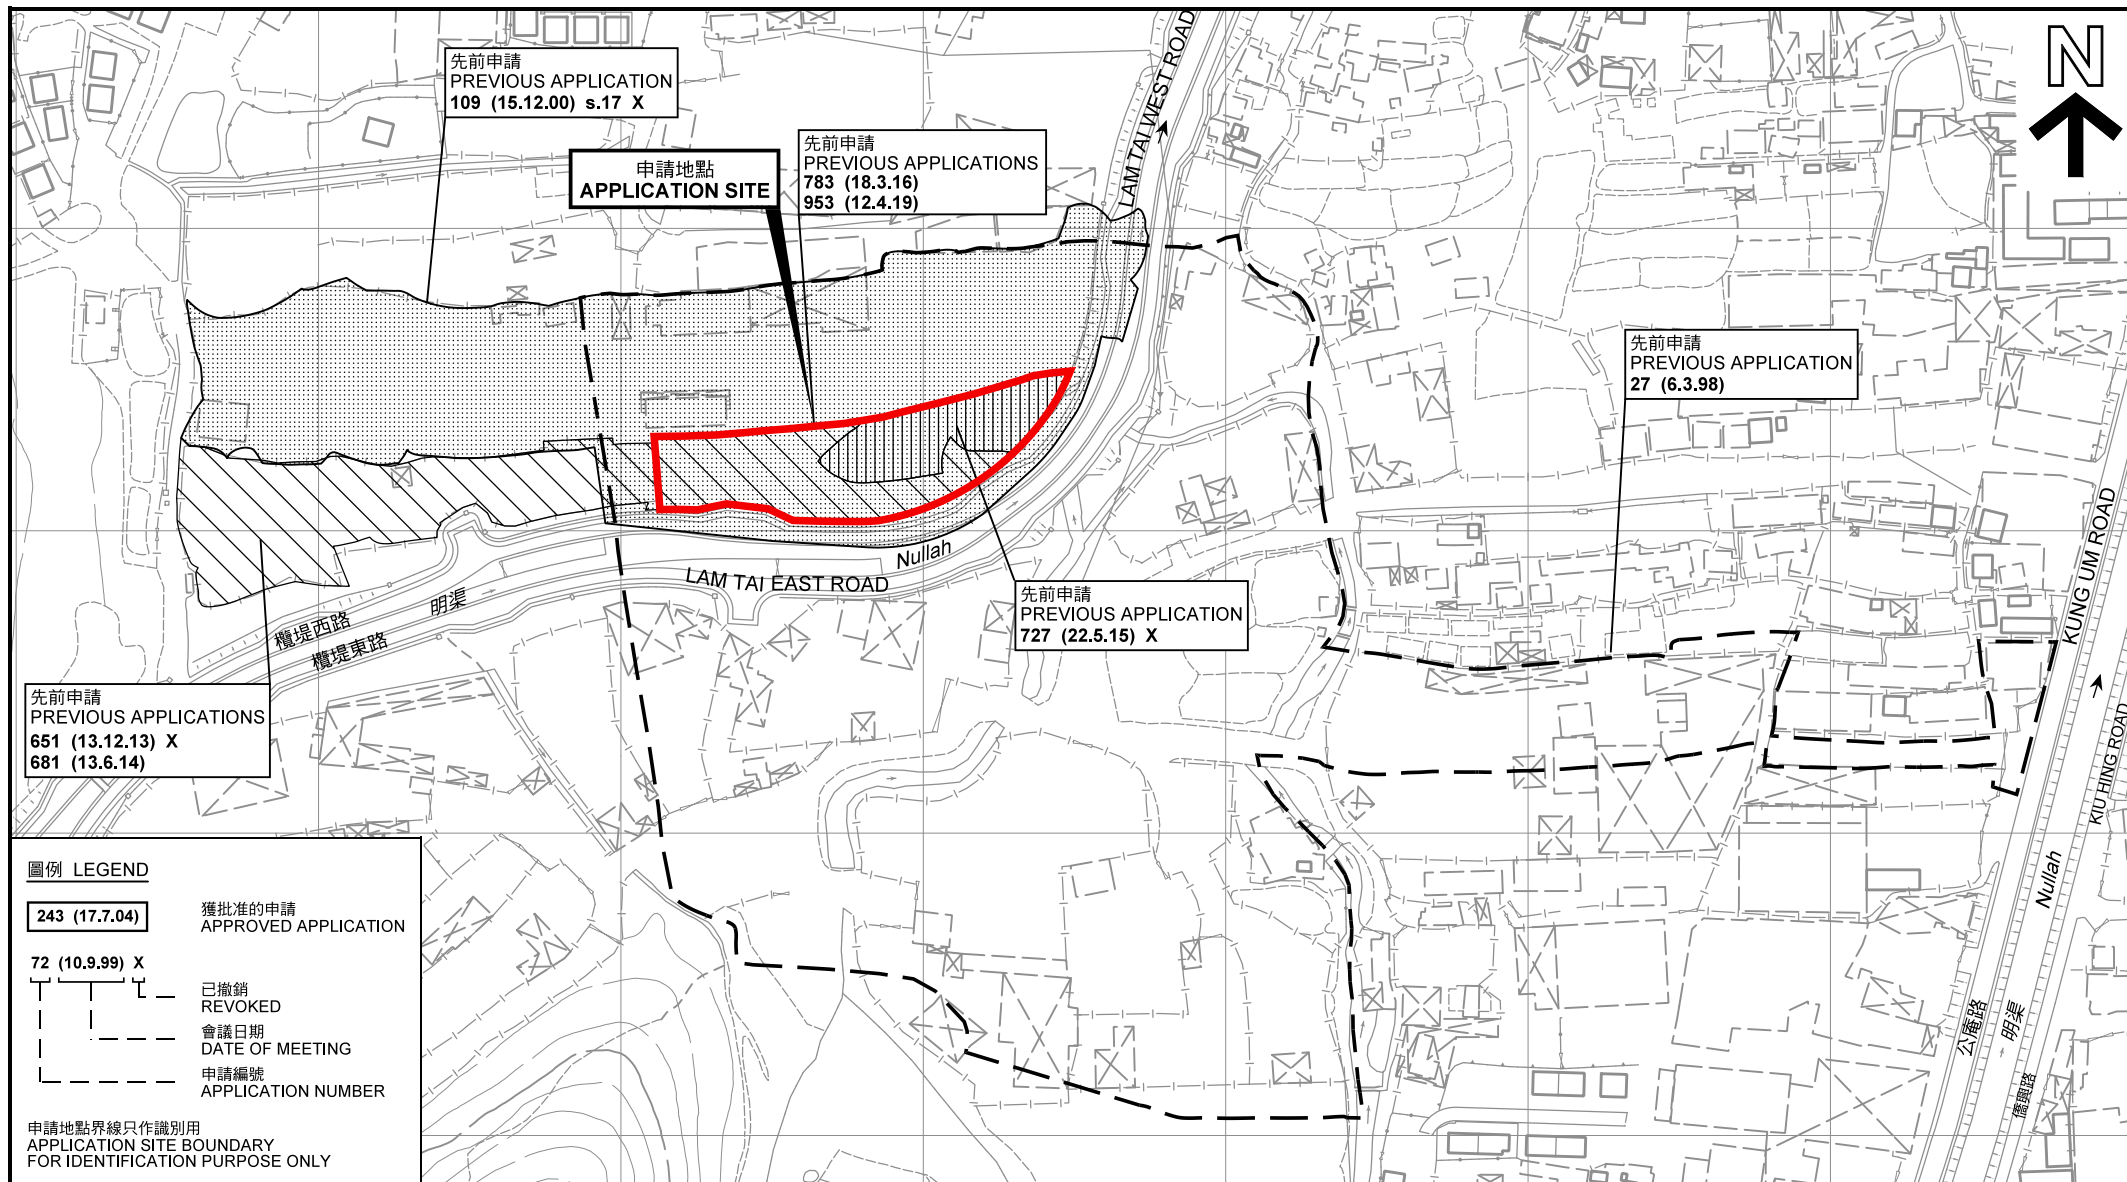

先前申請圖 PREVIOUS APPLICATIONS PLAN

臨時露天存放建築物料、設備及機械的規劃許可續期(為期3年)
元朗丈量約份第119約地段第348號餘段(部分)、第349號餘段、
第350號餘段(部分)、第351號(部分)、第352號(部分)、第353號A分段餘段(部分)、
第353號B分段(部分)、第361號餘段及第362號餘段
RENEWAL OF PLANNING APPROVAL FOR
TEMPORARY OPEN STORAGE OF CONSTRUCTION MATERIALS,
EQUIPMENTS AND MACHINERY FOR A PERIOD OF 3 YEARS
LOTS 348 RP (PART), 349 RP, 350 RP (PART), 351 (PART), 352 (PART),
353 S.A RP (PART), 353 S.B (PART), 361 RP AND 362 RP IN D.D.119, YUEN LONG

SCALE 1 : 2 500 比例尺

米 50 0 50 100 米
METRES


本摘要圖於2022年2月11日擬備，所根據的資料為測量圖編號 6-NW-19A、19B、19C 及 19D
EXTRACT PLAN PREPARED ON 11.2.2022
BASED ON SURVEY SHEETS No.
6-NW-19A, 19B, 19C & 19D

規劃署
PLANNING
DEPARTMENT



參考編號
REFERENCE No.
A/YL-TYST/1147

圖 PLAN
A-1b

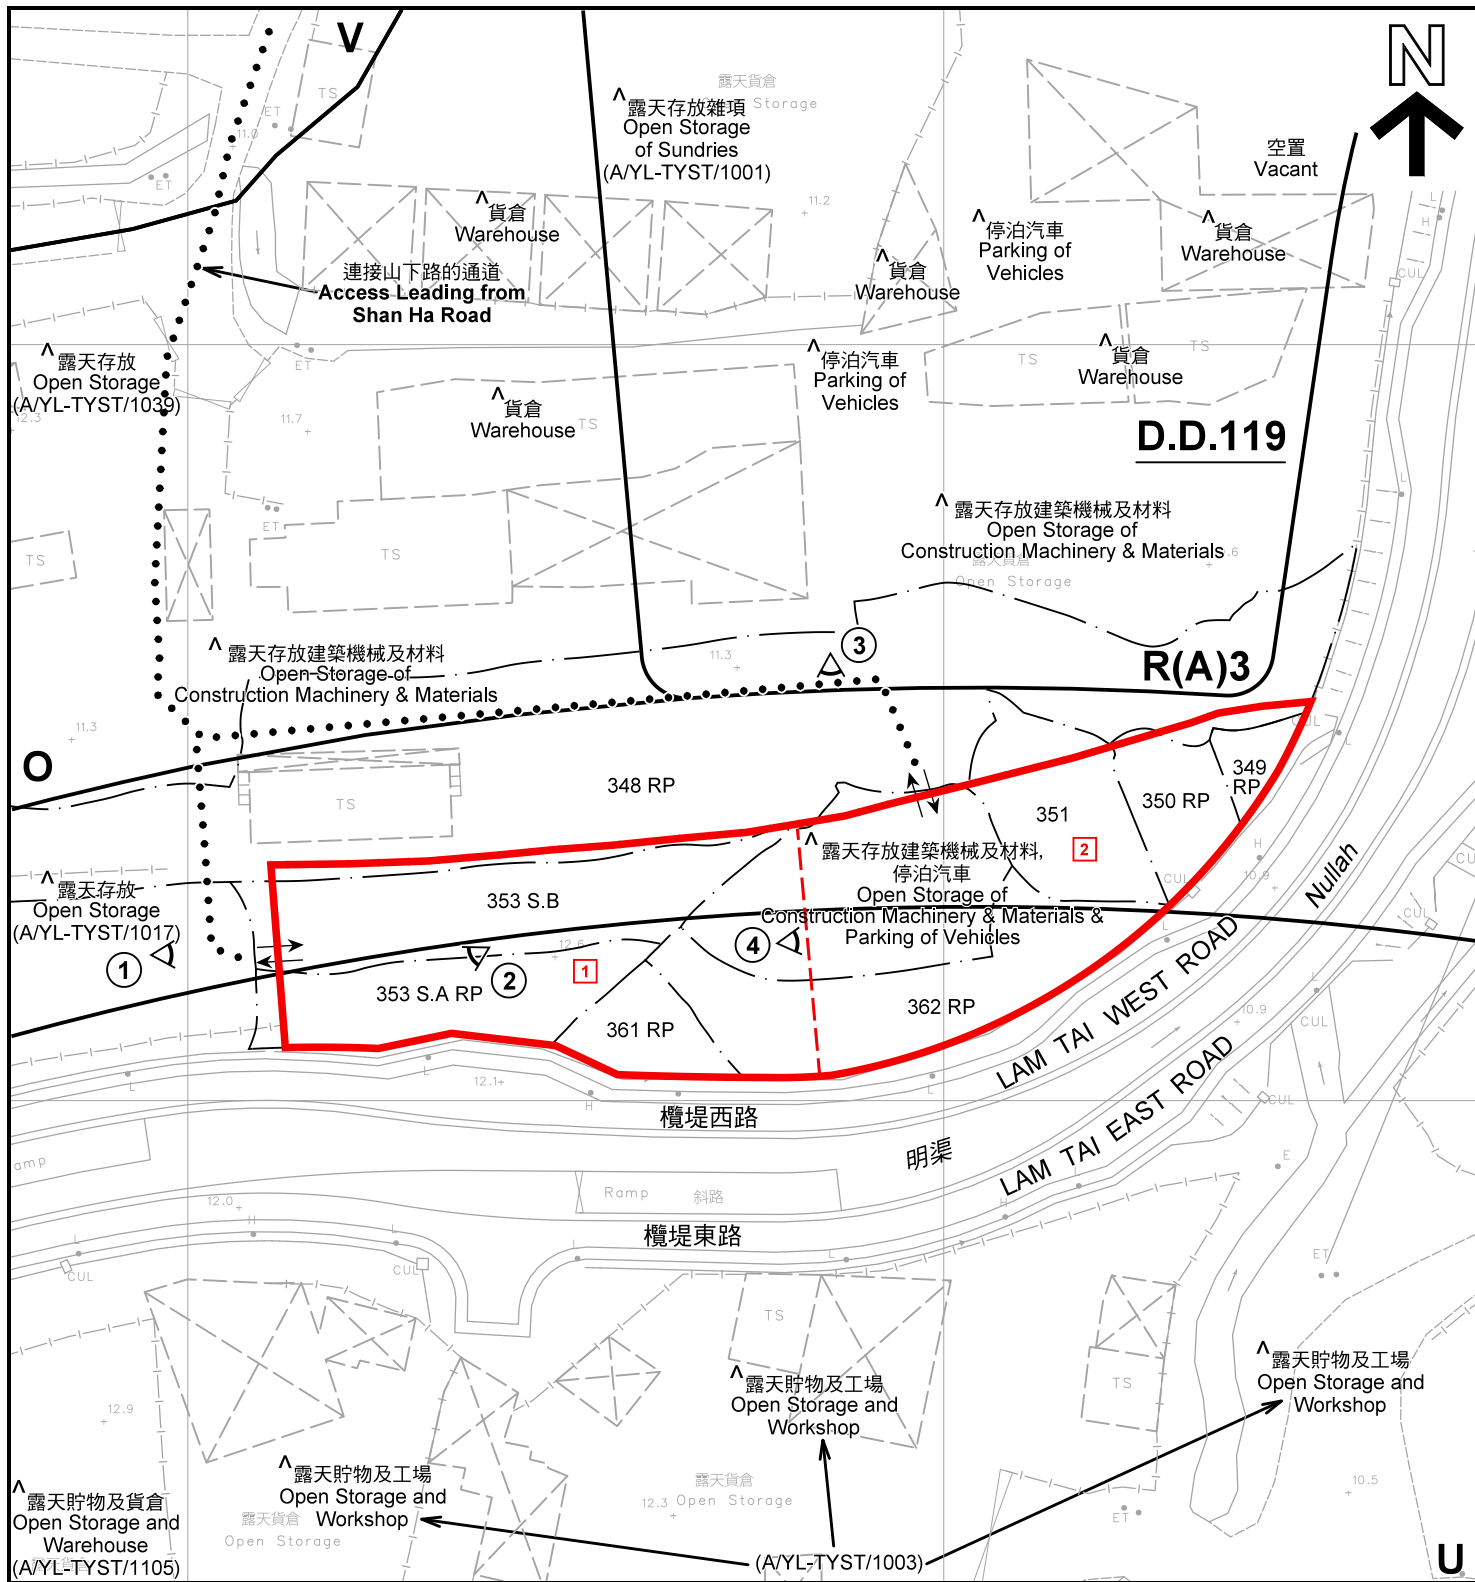

註釋 Notes :

- (1) 2022年1月21日勘測的土地用途
Land uses shown on this plan are in accordance with the land use survey conducted by the Planning Department on 21.1.2022
- (2) * 土地用途跟1993年7月5日勘測的土地用途一致
Indicates that the use is the same as that revealed by the land use survey conducted by the Planning Department on 5.7.1993
- (3) ^ 土地用途跟1993年7月5日勘測的土地用途有別
Indicates that the use is different from that revealed by the land use survey conducted by the Planning Department on 5.7.1993

圖例 LEGEND



申請地點(界線只作識別用)
APPLICATION SITE
(BOUNDARY FOR IDENTIFICATION
PURPOSE ONLY)

R(A)

住宅(甲類)
RESIDENTIAL (GROUP A)

V

鄉村式發展
VILLAGE TYPE DEVELOPMENT

O

休憩用地
OPEN SPACE

U

未決定用途
UNDETERMINED

1

場區編號
COMPARTMENT No.

①

實地照片的觀景點
VIEWING POINT OF SITE PHOTO

↔

入口/出口
INGRESS / EGRESS

平面圖 SITE PLAN

臨時露天存放建築物、設備及機械的規劃許可續期(為期3年)
元朗丈量約份第119約地段第348號餘段(部分)、第349號餘段、
第350號餘段(部分)、第351號(部分)、第352號(部分)、第353號A分段餘段(部分)、
第353號B分段(部分)、第361號餘段及第362號餘段
RENEWAL OF PLANNING APPROVAL FOR
TEMPORARY OPEN STORAGE OF CONSTRUCTION MATERIALS,
EQUIPMENTS AND MACHINERY FOR A PERIOD OF 3 YEARS
LOTS 348 RP (PART), 349 RP, 350 RP (PART), 351 (PART), 352 (PART),
353 S.A RP (PART), 353 S.B (PART), 361 RP AND 362 RP IN D.D.119, YUEN LONG
SCALE 1 : 1 000 比例尺

米 20 0 20 40 米
METRES

規劃署
PLANNING
DEPARTMENT



參考編號
REFERENCE No.

A/YL-TYST/1147

圖 PLAN
A-2

本摘要圖於2022年2月28日擬備, 所根據的
資料為測量圖編號 6-NW-19A
EXTRACT PLAN PREPARED ON 28.2.2022
BASED ON SURVEY SHEET No. 6-NW-19A



圖例 LEGEND



申請地點(界線只作識別用)
APPLICATION SITE
(BOUNDARY FOR IDENTIFICATION
PURPOSE ONLY)

本摘要圖於2022年2月11日擬備，所根據的資料為地政總署於2021年1月19日拍得的航攝照片編號 E131202C
EXTRACT PLAN PREPARED ON 11.2.2022
BASED ON AERIAL PHOTO No.
E131202C TAKEN ON 19.1.2021
BY LANDS DEPARTMENT

航攝照片 AERIAL PHOTO

臨時露天存放建築物料、設備及機械的規劃許可續期(為期3年)
元朗丈量約份第119約地段第348號餘段(部分)、第349號餘段、
第350號餘段(部分)、第351號(部分)、第352號(部分)、第353號A分段餘段(部分)、
第353號B分段(部分)、第361號餘段及第362號餘段
RENEWAL OF PLANNING APPROVAL FOR
TEMPORARY OPEN STORAGE OF CONSTRUCTION MATERIALS,
EQUIPMENTS AND MACHINERY FOR A PERIOD OF 3 YEARS
LOTS 348 RP (PART), 349 RP, 350 RP (PART), 351 (PART), 352 (PART),
353 S.A RP (PART), 353 S.B (PART), 361 RP AND 362 RP IN D.D.119, YUEN LONG

規劃署
PLANNING
DEPARTMENT



參考編號
REFERENCE No.
A/YL-TYST/1147

圖 PLAN
A-3



實地照片 SITE PHOTOS

本圖於2022年2月11日擬備，所根據的資料為攝於2022年1月21日的實地照片
PLAN PREPARED ON 11.2.2022
BASED ON SITE PHOTOS
TAKEN ON 21.1.2022

臨時露天存放建築物料、設備及機械的規劃許可續期(為期3年)
元朗丈量約份第119約地段第348號餘段(部分)、第349號餘段、
第350號餘段(部分)、第351號(部分)、第352號(部分)、第353號A分段餘段(部分)、
第353號B分段(部分)、第361號餘段及第362號餘段
RENEWAL OF PLANNING APPROVAL FOR
TEMPORARY OPEN STORAGE OF CONSTRUCTION MATERIALS,
EQUIPMENTS AND MACHINERY FOR A PERIOD OF 3 YEARS
LOTS 348 RP (PART), 349 RP, 350 RP (PART), 351 (PART), 352 (PART),
353 S.A RP (PART), 353 S.B (PART), 361 RP AND 362 RP IN D.D.119, YUEN LONG

規劃署
PLANNING
DEPARTMENT



參考編號
REFERENCE No.
A/YL-TYST/1147

圖 PLAN
A-4a



申請地點界線只作識別用 APPLICATION SITE BOUNDARY FOR IDENTIFICATION PURPOSE ONLY

實地照片 SITE PHOTOS

本圖於2022年2月11日擬備，所根據的資料為攝於2022年1月21日的實地照片
PLAN PREPARED ON 11.2.2022
BASED ON SITE PHOTOS
TAKEN ON 21.1.2022

臨時露天存放建築物、設備及機械的規劃許可續期(為期3年)
元朗丈量約份第119約地段第348號餘段(部分)、第349號餘段、
第350號餘段(部分)、第351號(部分)、第352號(部分)、第353號A分段餘段(部分)、
第353號B分段(部分)、第361號餘段及第362號餘段
RENEWAL OF PLANNING APPROVAL FOR
TEMPORARY OPEN STORAGE OF CONSTRUCTION MATERIALS,
EQUIPMENTS AND MACHINERY FOR A PERIOD OF 3 YEARS
LOTS 348 RP (PART), 349 RP, 350 RP (PART), 351 (PART), 352 (PART),
353 S.A RP (PART), 353 S.B (PART), 361 RP AND 362 RP IN D.D.119, YUEN LONG

規劃署
PLANNING
DEPARTMENT



參考編號
REFERENCE No.
A/YL-TYST/1147

圖 PLAN
A-4b