


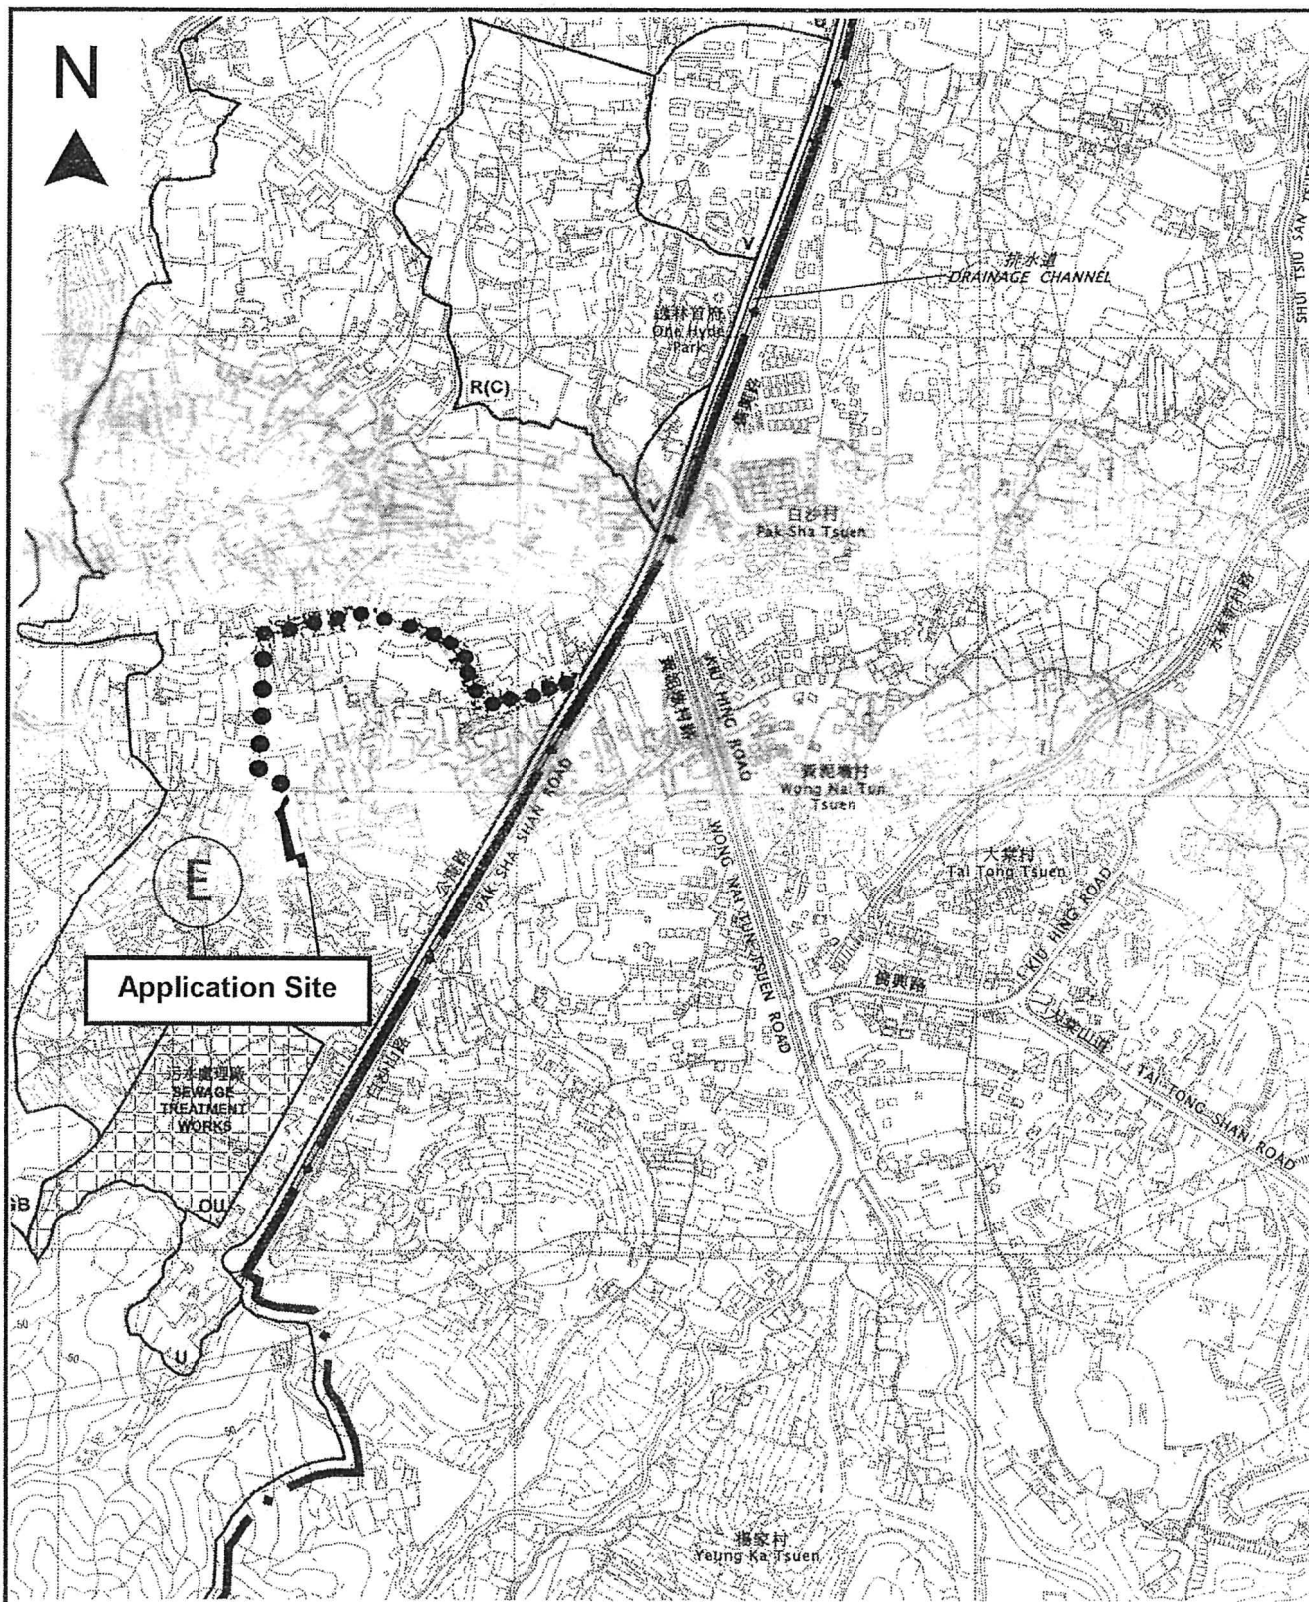


Project 項目名稱: Proposed Temporary Warehouse for Storage of Construction Materials for a Period of 3 Years at Lot 1022 (Part) in D.D. 119, Pak Sha Tsuen, Yuen Long, N.T.	Drawing Title 圖名: Location Plan	Remarks 備註: ●●● Vehicular access leading from Kung Um Road to the application site
	Drawing No. 圖號: Figure 2	Scale 比例: 1:7500


(摘錄自申請人於 25. 4. 2022 呈交的申請書)
(Extract from Applicant's Submission of 25.4.2022)

參考編號 REFERENCE No. AYL-TYST/1159	繪圖 DRAWING A-1
---	---------------------------


N

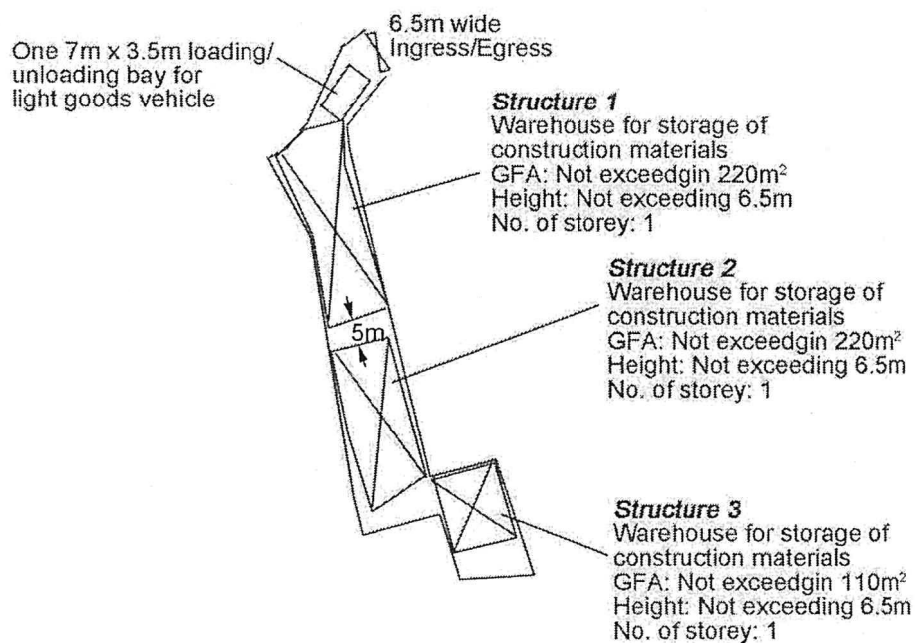

Project 項目名稱: Proposed Temporary Warehouse for Storage of Construction Materials for a Period of 3 Years at Lot 1022 (Part) in D.D. 119, Pak Sha Tsuen, Yuen Long, N.T.	Drawing Title 圖目: Proposed Layout Plan Drawing No. 圖號: Figure 3	Remarks 備註: Scale 比例: 1:1000
---	---	---

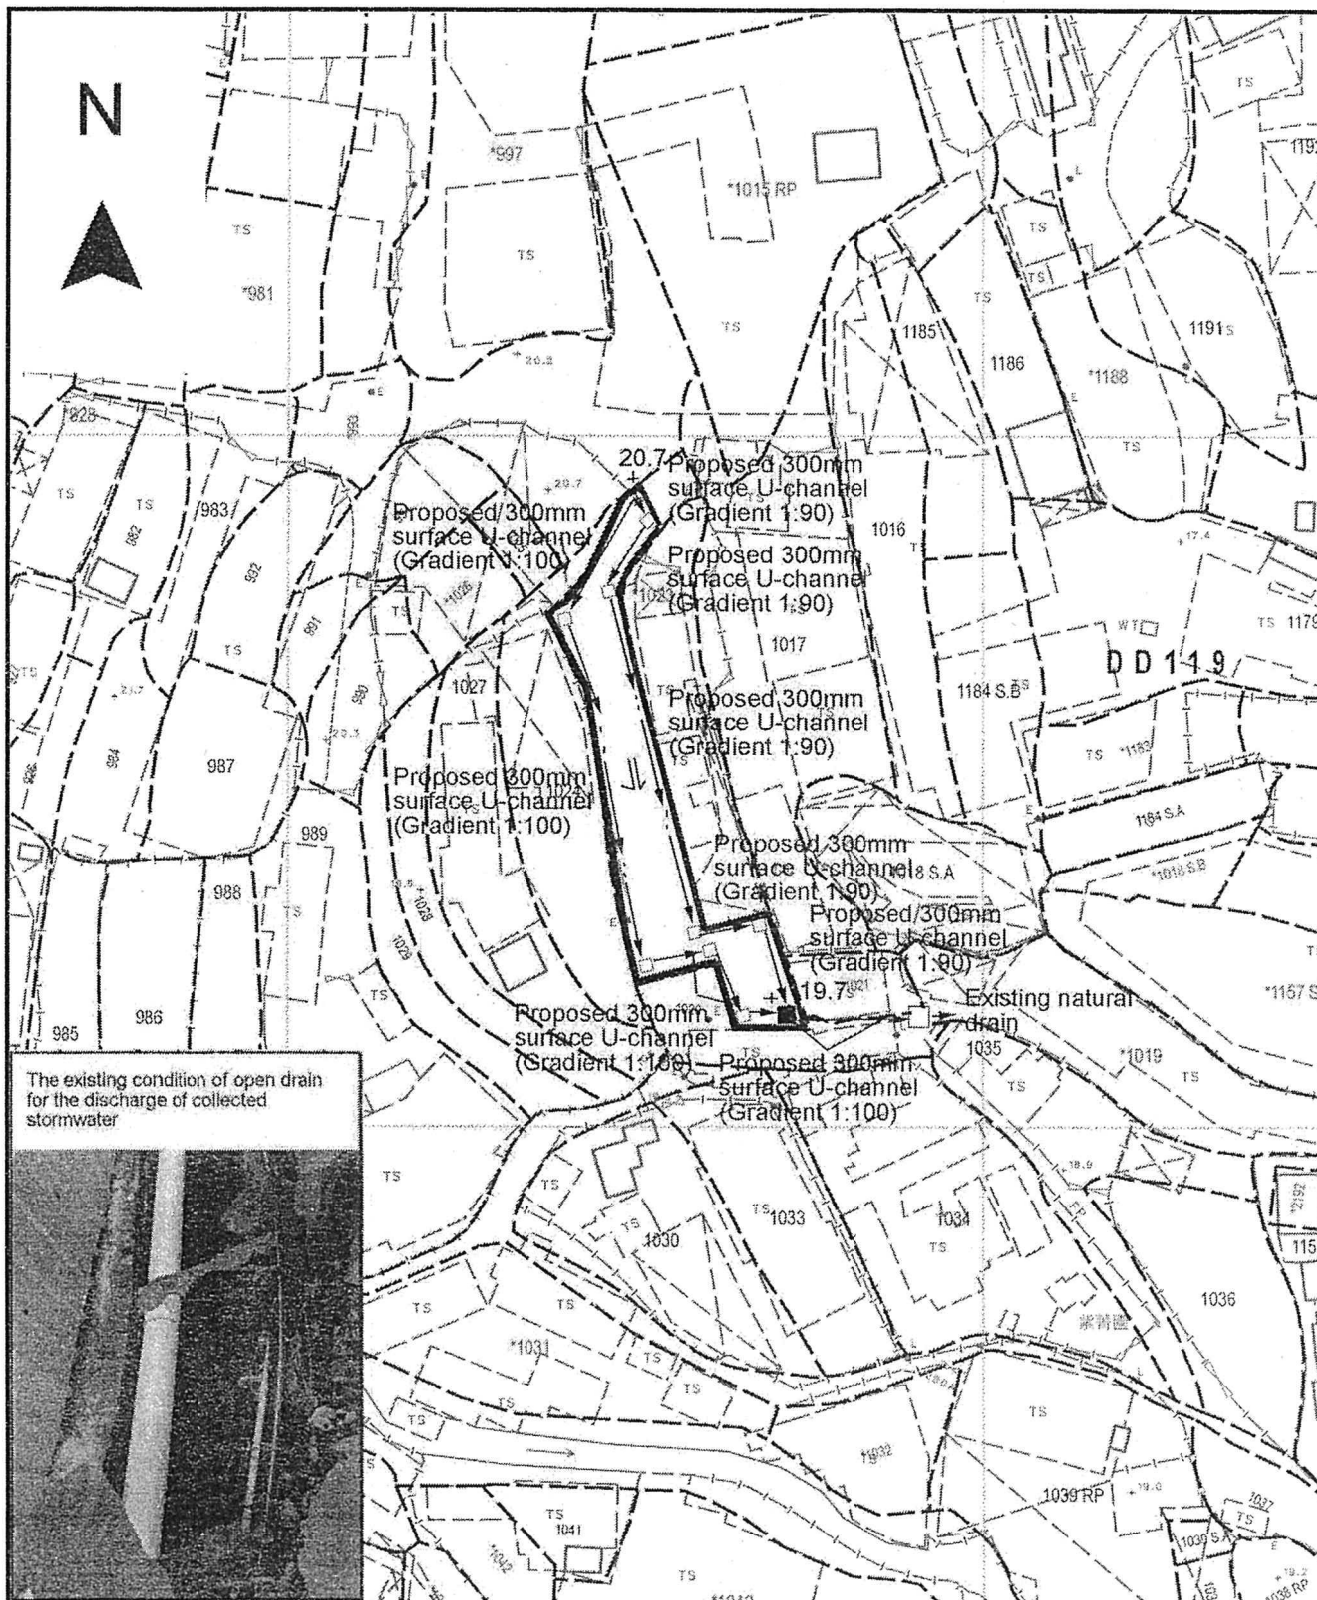

The existing condition of open drain for the discharge of collected stormwater

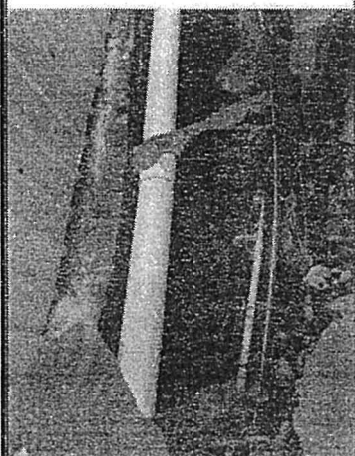

Project 項目名稱:

Proposed Temporary Warehouse for Storage of Construction Materials for a Period of 3 Years at Lot 1022 (Part) in D.D. 119, Pak Sha Tsuen, Yuen Long, N.T.

Drawing Title 圖目:

Proposed Drainage Plan

Drawing No. 圖號:

Figure 4

Remarks 備註:

- ☐ Proposed catchpit
- ☒ Proposed catchpit with Sand trap


Flow of Surface Runoff

+20.7 Level (in mPD)

Scale 比例:

1:1000

N

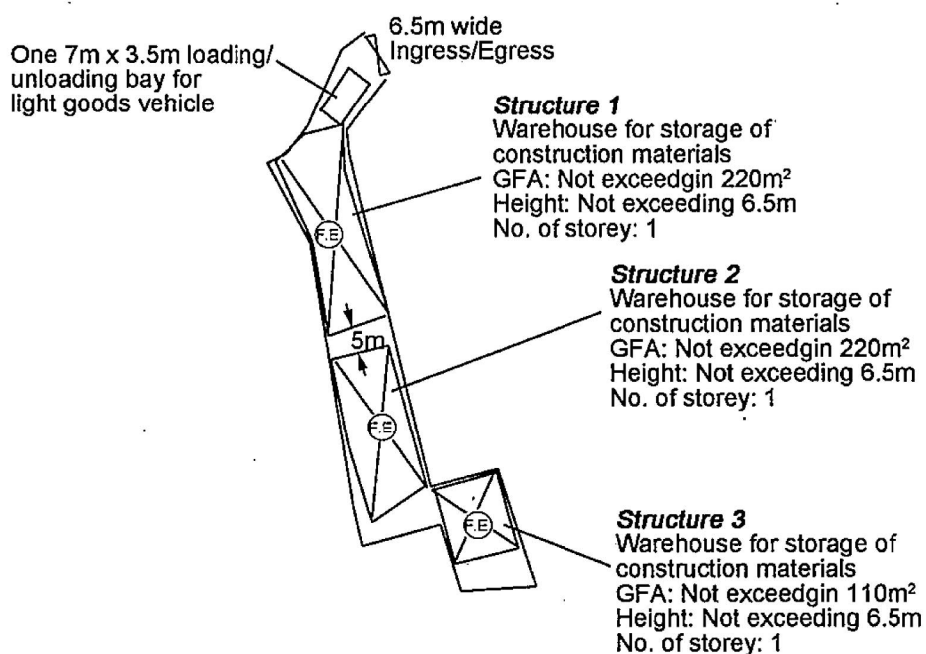

Project 項目名稱:

Proposed Temporary Warehouse for Storage of Construction Materials for a Period of 3 Years at Lot 1022 (Part) in D.D. 119, Pak Sha Tsuen, Yuen Long, N.T.

Drawing Title 圖目:

Proposed Fire Service Installations Plan

Drawing No. 圖號:


Figure 5

Remarks 備註:

9 litre water type fire extinguisher


Scale 比例:

1:1000

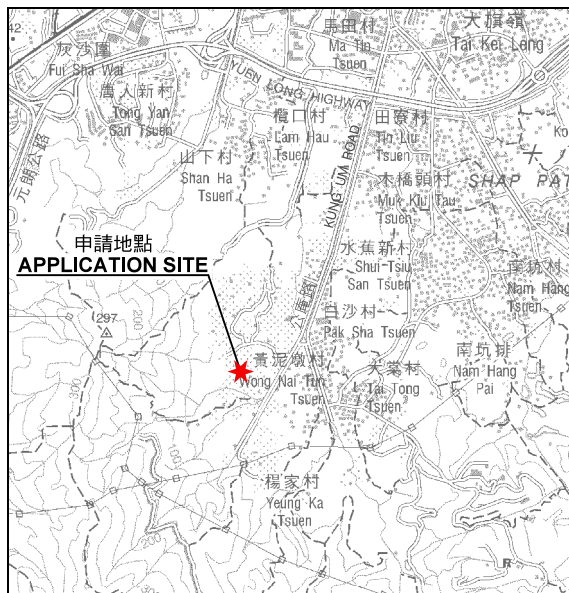

要覽圖 KEY PLAN

SCALE 1 : 50 000 比例尺

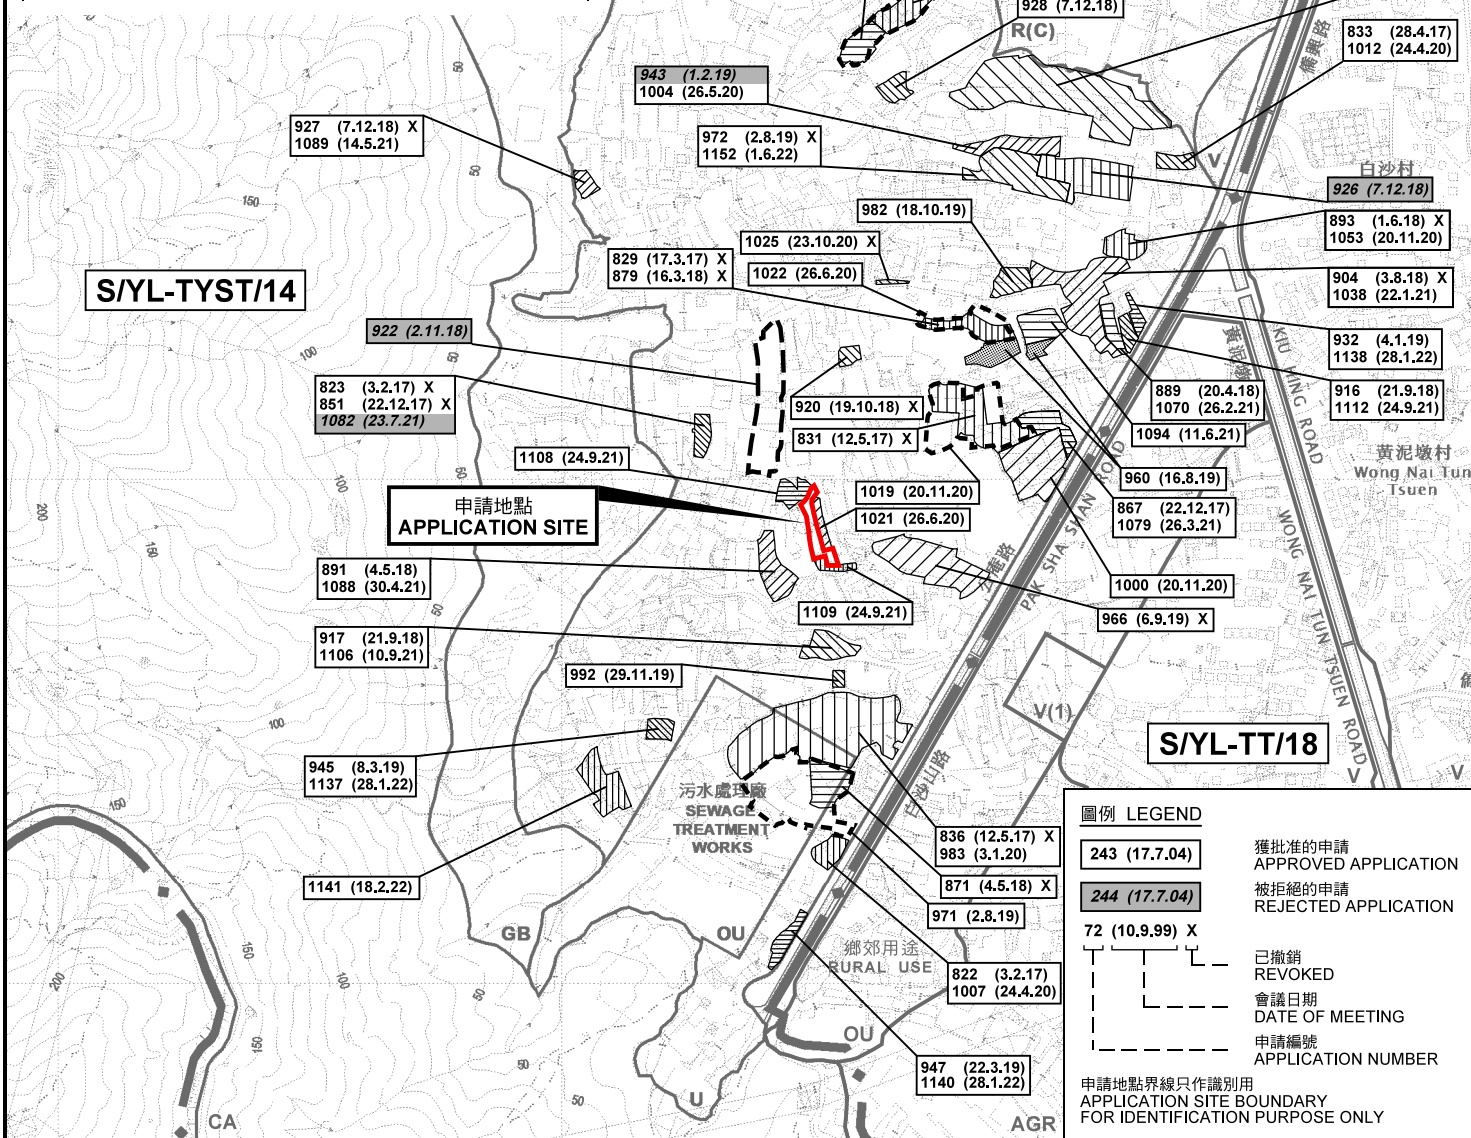

圖例 LEGEND

243 (17.7.04)

獲批准的申請
APPROVED APPLICATION

244 (17.7.04)

被拒絕的申請
REJECTED APPLICATION

72 (10.9.99) X

已撤銷
REVOKED

會議日期
DATE OF MEETING

申請編號
APPLICATION NUMBER

申請地點界線只作識別用
APPLICATION SITE BOUNDARY
FOR IDENTIFICATION PURPOSE ONLY

位置圖及同類申請 LOCATION PLAN WITH SIMILAR APPLICATIONS

擬議臨時貨倉存放建築材料(為期3年)
元朗白沙村丈量約份第119約地段第1022號(部分)
PROPOSED TEMPORARY WAREHOUSE FOR STORAGE OF
CONSTRUCTION MATERIALS FOR A PERIOD OF 3 YEARS
LOT 1022 (PART) IN D.D. 119, PAK SHA TSUEN, YUEN LONG

SCALE 1 : 7 500 比例尺
米 100 0 100 200 300 米
METRES

規劃署
PLANNING
DEPARTMENT




參考編號
REFERENCE No.

A/YL-TYST/1159

圖 PLAN
A-1a

本摘要圖於2022年6月17日擬備，
所根據的資料為於2021年8月10日
核准的分區計劃大綱圖編號 S/YL-TYST/14
EXTRACT PLAN PREPARED ON 17.6.2022
BASED ON OUTLINE ZONING PLAN No.
S/YL-TYST/14 APPROVED ON 10.8.2021

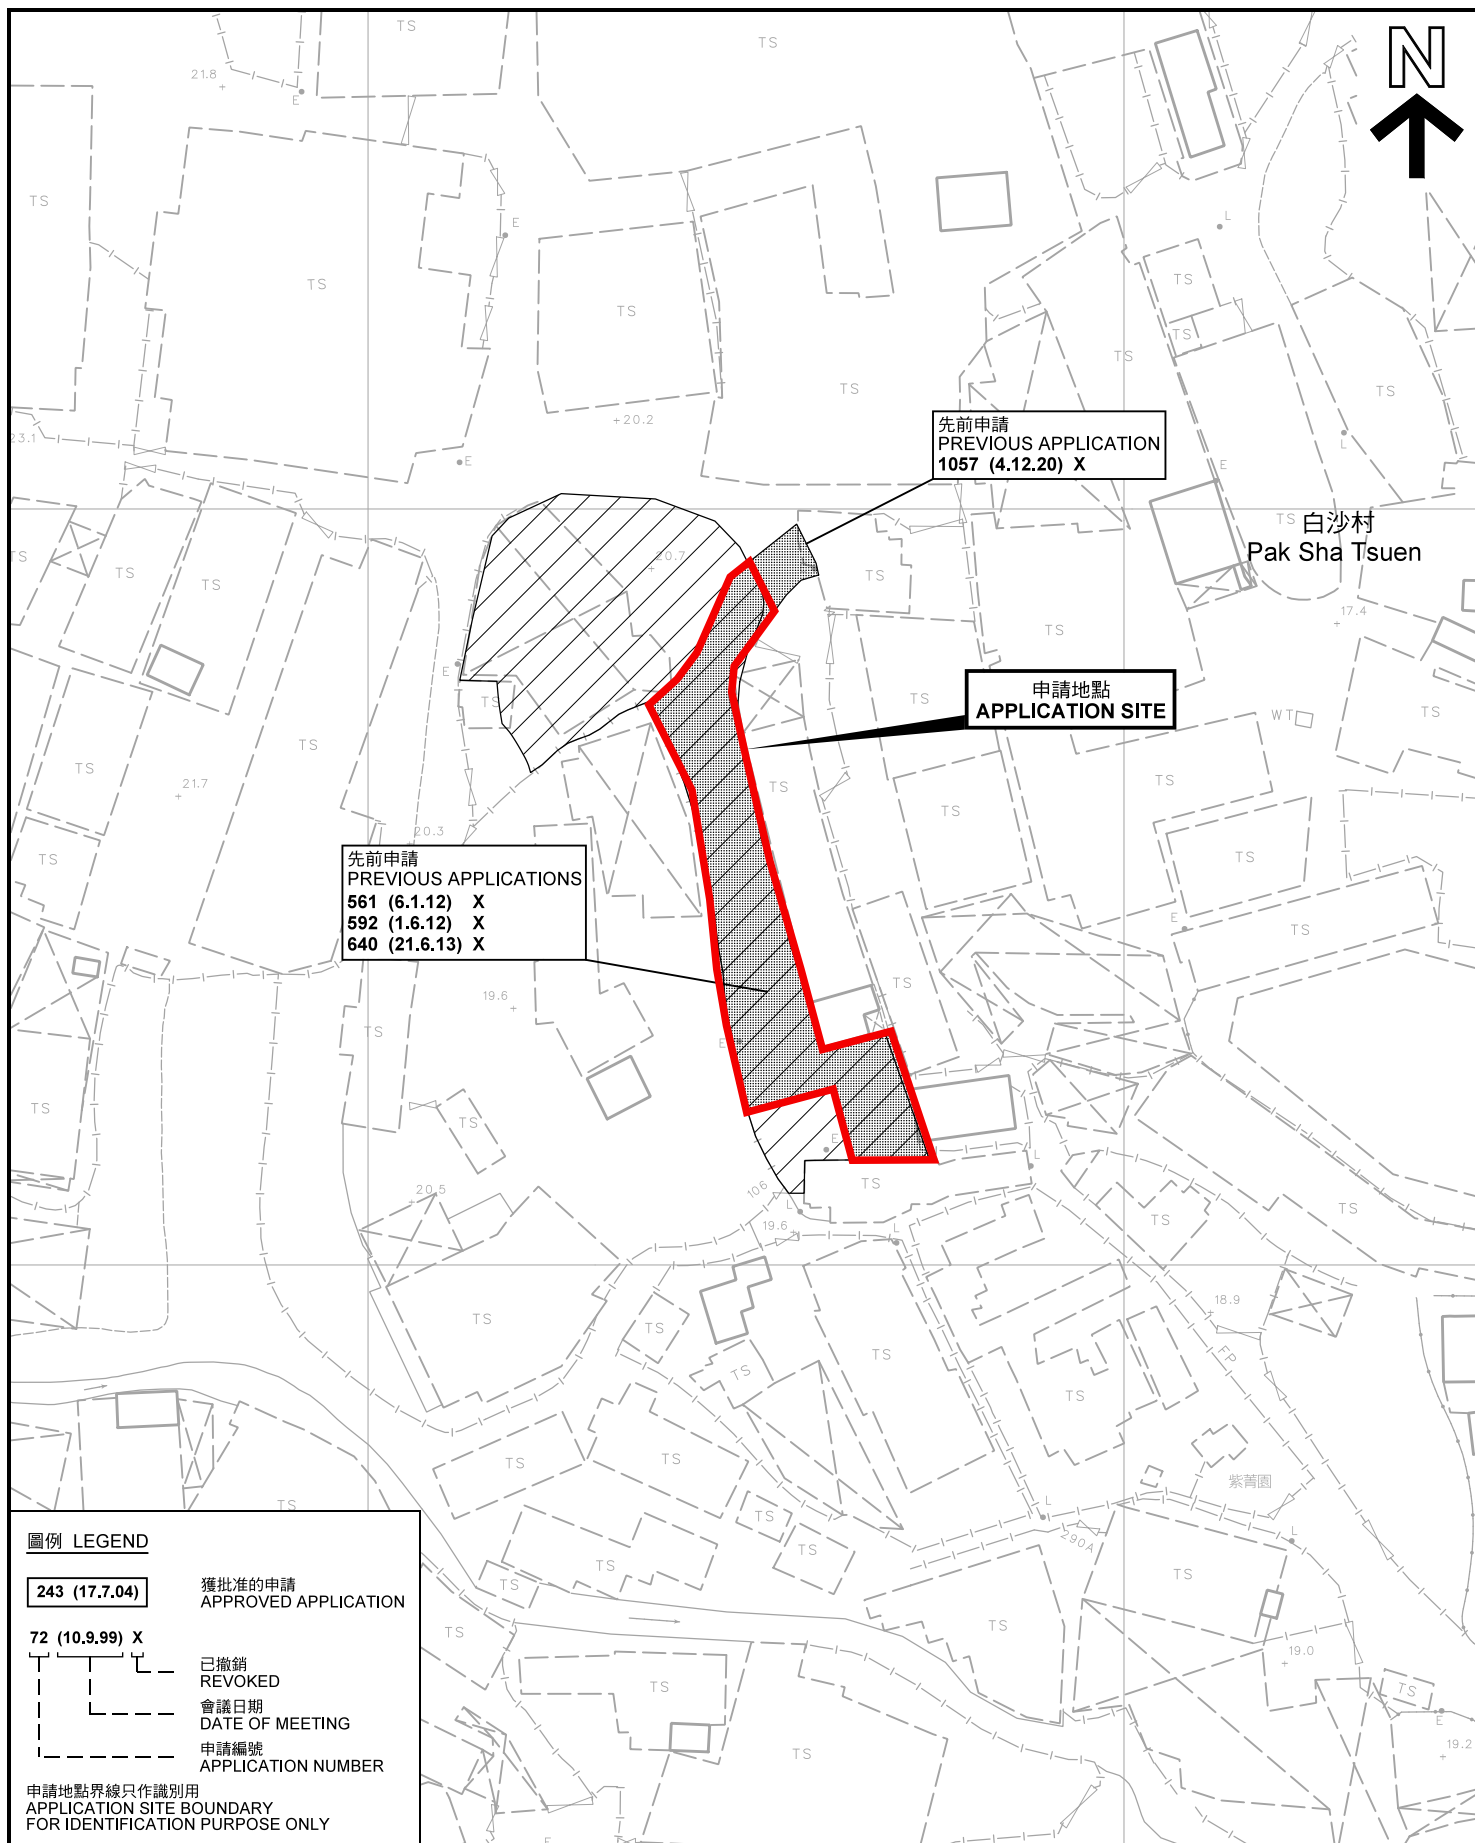

先前申請圖 PREVIOUS APPLICATIONS PLAN

擬議臨時貨倉存放建築材料(為期3年)
元朗白沙村丈量約份第119約地段第1022號(部分)
PROPOSED TEMPORARY WAREHOUSE FOR STORAGE OF
CONSTRUCTION MATERIALS FOR A PERIOD OF 3 YEARS
LOT 1022 (PART) IN D.D. 119, PAK SHA TSUEN, YUEN LONG


SCALE 1 : 1 000 比例尺
米 20 0 20 40 米
METRES

規劃署
PLANNING
DEPARTMENT



參考編號
REFERENCE No.
A/YL-TYST/1159

圖 PLAN
A-1b

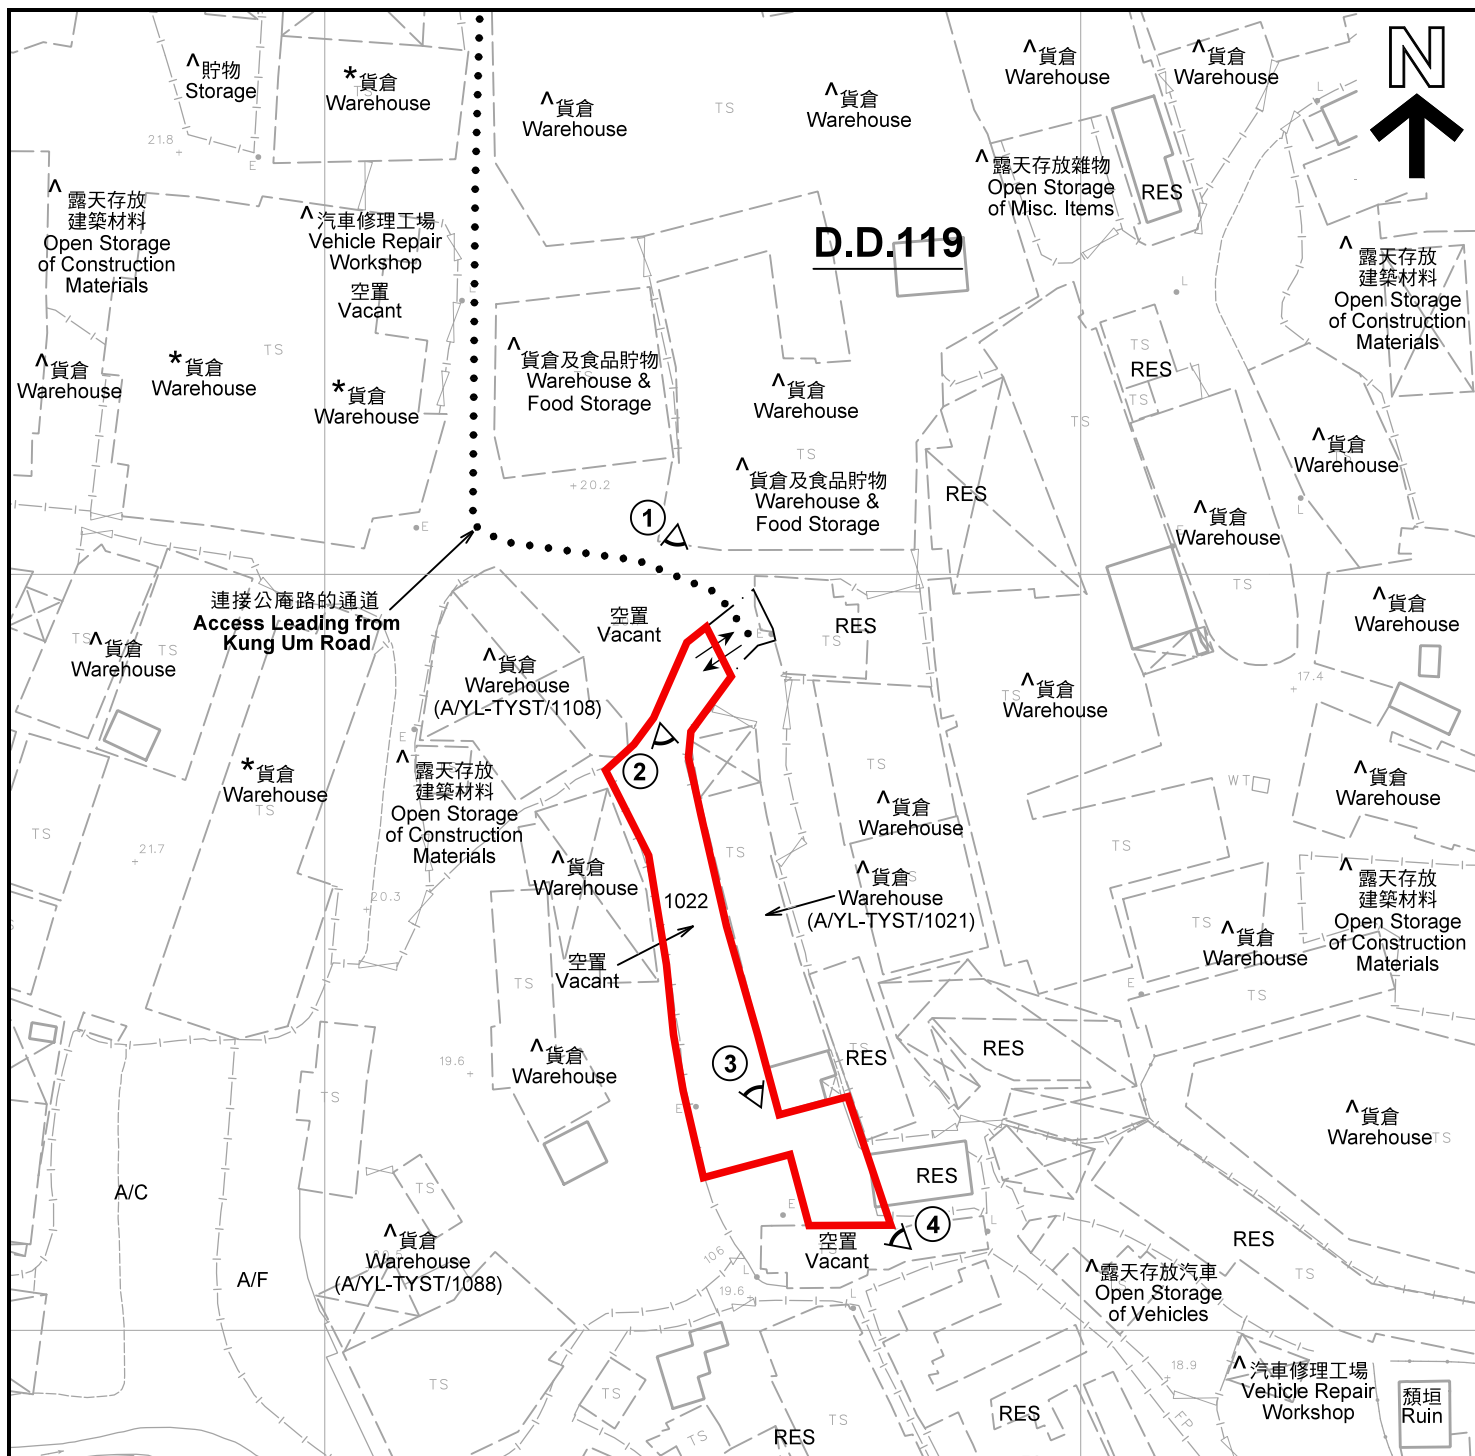

註釋 Notes :

- (1) 2022年5月10日勘測的土地用途
Land uses shown on this plan are in accordance with the land use survey conducted by the Planning Department on 10.5.2022
- (2) * 土地用途跟1993年6月21日勘測的土地用途一致
Indicates that the use is the same as that revealed by the land use survey conducted by the Planning Department on 21.6.1993
- (3) ^ 土地用途跟1993年6月21日勘測的土地用途有別
Indicates that the use is different from that revealed by the land use survey conducted by the Planning Department on 21.6.1993

圖例 LEGEND

- 申請地點(界線只作識別用)
APPLICATION SITE
(BOUNDARY FOR IDENTIFICATION
PURPOSE ONLY)
- U 未決定用途
UNDETERMINED
- RES 住用構築物
RESIDENTIAL STRUCTURES
- A/F 休耕農地
FALLOW AGRICULTURAL LAND
- A/C 常耕農地
CULTIVATED AGRICULTURAL LAND
- ①< 實地照片的觀景點
VIEWING POINT OF SITE PHOTO
- ↔ 入口/出口
INGRESS / EGRESS

平面圖 SITE PLAN

擬議臨時貨倉存放建築材料(為期3年)
元朗白沙村丈量約份第119約地段第1022號(部分)
PROPOSED TEMPORARY WAREHOUSE FOR STORAGE OF
CONSTRUCTION MATERIALS FOR A PERIOD OF 3 YEARS
LOT 1022 (PART) IN D.D. 119, PAK SHA TSUEN, YUEN LONG

本摘要圖於2022年6月9日擬備，所根據的
資料為測量圖編號 6-NW-24A
EXTRACT PLAN PREPARED ON 9.6.2022
BASED ON SURVEY SHEET No.
6-NW-24A

SCALE 1 : 1 000 比例尺
米 20 0 20 40 米
METRES


規劃署
PLANNING
DEPARTMENT



參考編號
REFERENCE No.

A/YL-TYST/1159

圖 PLAN
A-2

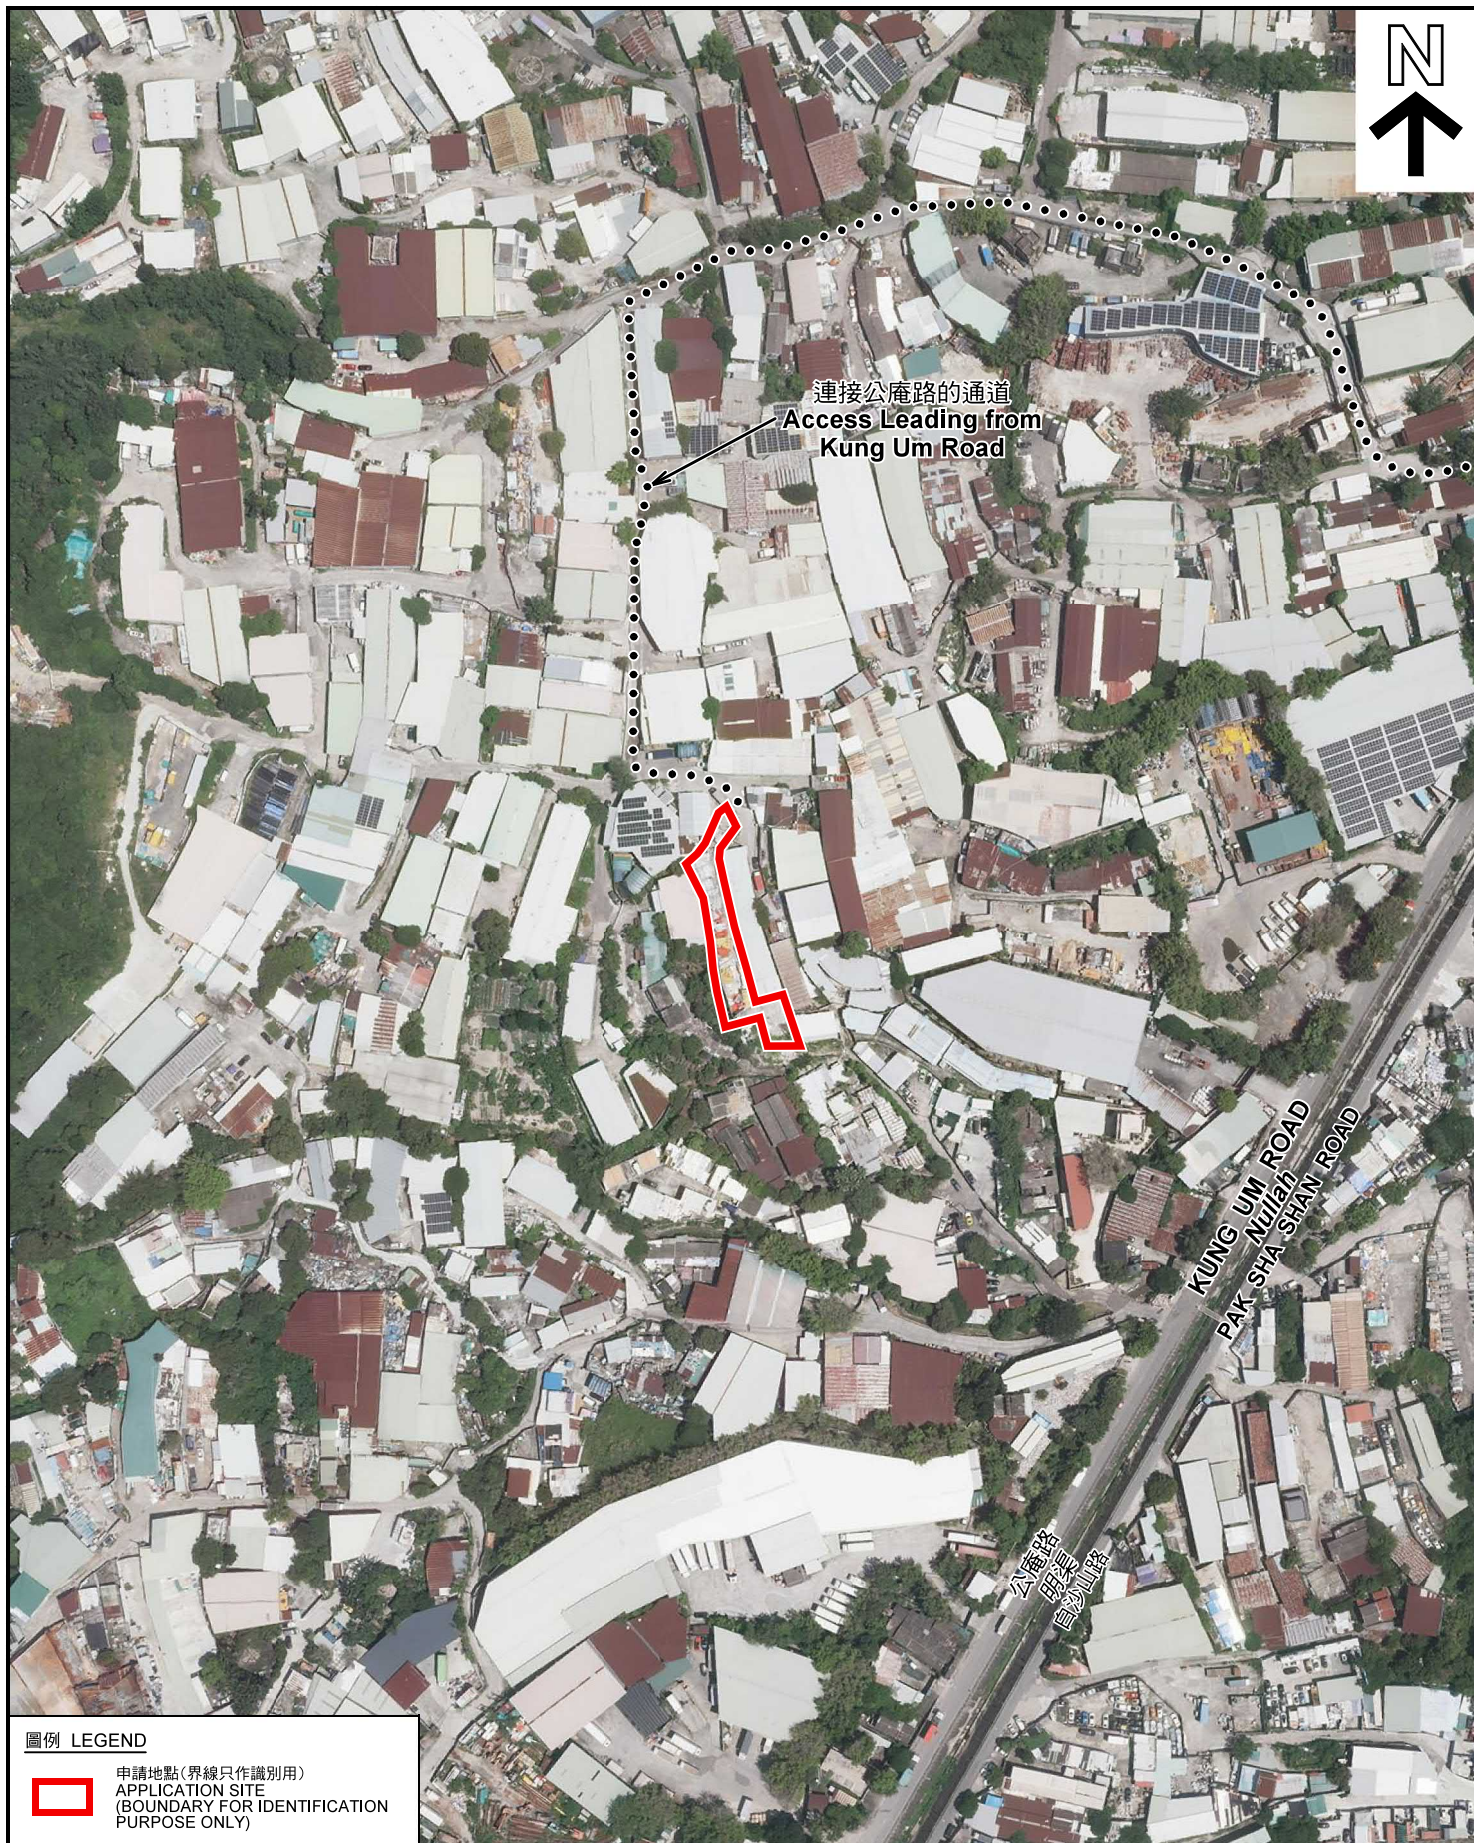

圖例 LEGEND



申請地點(界線只作識別用)
APPLICATION SITE
(BOUNDARY FOR IDENTIFICATION
PURPOSE ONLY)

本摘要圖於2022年6月8日擬備，所根據
的資料為地政總署於2021年8月22日拍得
的航攝照片編號 E140576C
EXTRACT PLAN PREPARED ON 8.6.2022
BASED ON AERIAL PHOTO No.
E140576C TAKEN ON 22.8.2021
BY LANDS DEPARTMENT

航攝照片 AERIAL PHOTO

擬議臨時貨倉存放建築材料(為期3年)
元朗白沙村丈量約份第119約地段第1022號(部分)
PROPOSED TEMPORARY WAREHOUSE FOR STORAGE OF
CONSTRUCTION MATERIALS FOR A PERIOD OF 3 YEARS
LOT 1022 (PART) IN D.D. 119, PAK SHA TSUEN, YUEN LONG

規劃署
PLANNING
DEPARTMENT



參考編號
REFERENCE No.
A/YL-TYST/1159

圖 PLAN
A-3



申請地點界線只作識別用 APPLICATION SITE BOUNDARY FOR IDENTIFICATION PURPOSE ONLY

實地照片 SITE PHOTOS

擬議臨時貨倉存放建築材料(為期3年)
元朗白沙村丈量約份第119約地段第1022號(部分)
PROPOSED TEMPORARY WAREHOUSE FOR STORAGE OF
CONSTRUCTION MATERIALS FOR A PERIOD OF 3 YEARS
LOT 1022 (PART) IN D.D. 119, PAK SHA TSUEN, YUEN LONG

規劃署
PLANNING
DEPARTMENT



參考編號
REFERENCE No.
A/YL-TYST/1159

圖 PLAN
A-4

本圖於2022年6月9日擬備，所根據的
資料為攝於2022年5月10日的實地照片
PLAN PREPARED ON 9.6.2022
BASED ON SITE PHOTOS
TAKEN ON 10.5.2022