


N

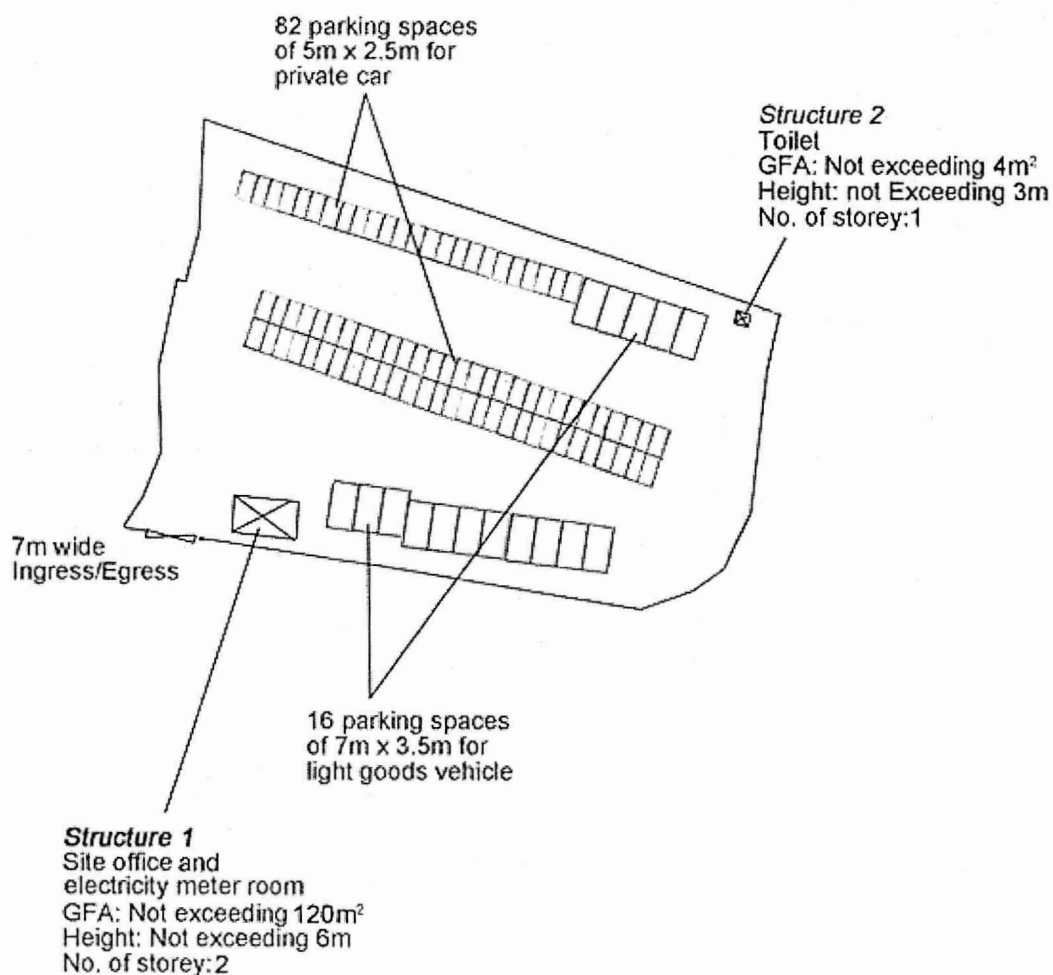

Project 項目名稱:

Proposed Temporary Public Vehicle Park for Private Cars & Light Goods Vehicles for a Period of 3 Years at Lots 2461 (Part), 2462 RP (Part) & 2464 RP in D.D. 120 & Adjoining Government Land, Lam Hau Tsuen, Yuen Long, N.T.

Drawing Title 圖名:

Proposed Layout Plan

Remarks 備註:

Drawing No. 圖號:

Figure 3

Scale 比例:

1:4000

(摘錄自申請人於 1. 6. 2022 呈交的申請書)
(Extract from Applicant's
Submission of 1.6.2022)


參考編號

REFERENCE No.

A/YL-TYST/1161

繪圖 DRAWING

A-1

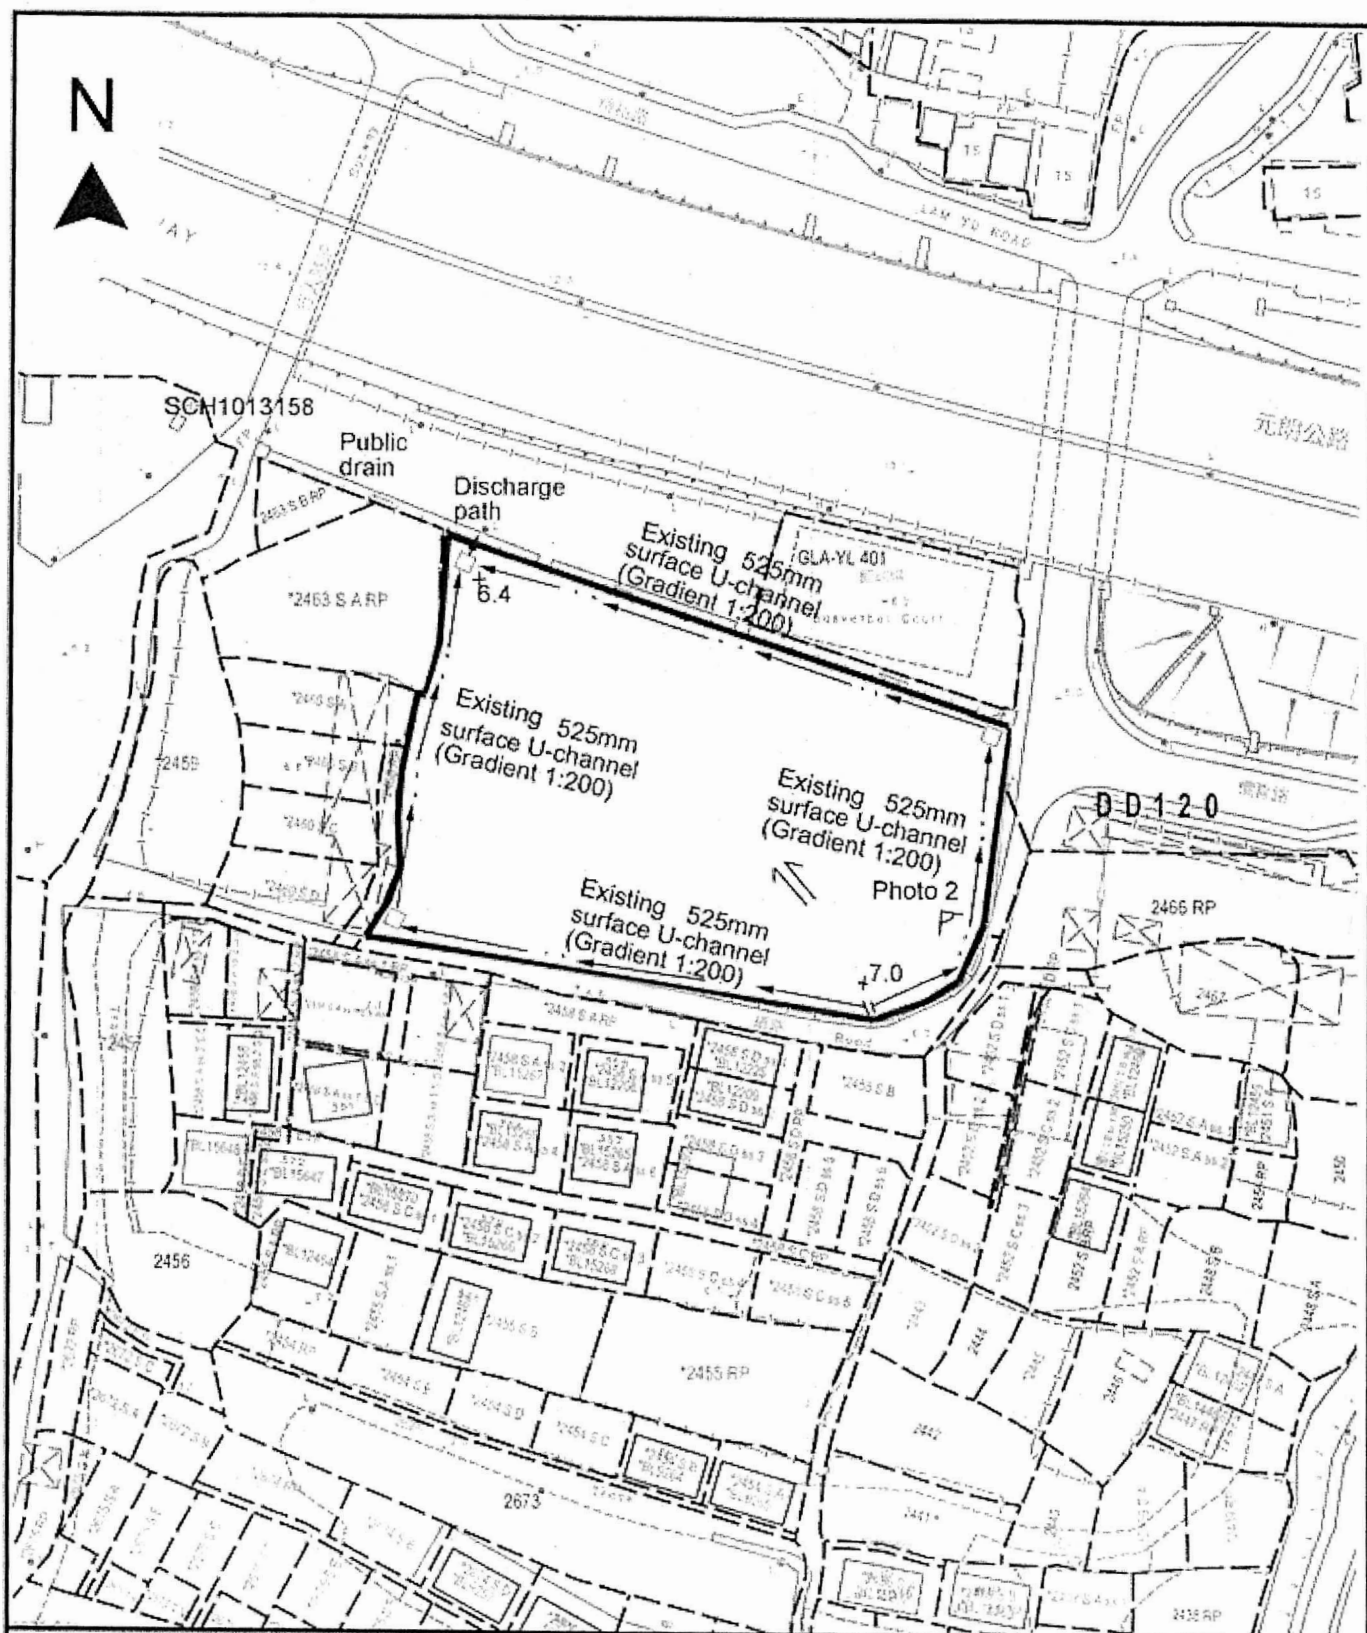



Project 項目名稱: Proposed Temporary Public Vehicle Park for Private Cars & Light Goods Vehicles for a Period of 3 Years at Lots 2461 (Part), 2462 RP (Part) & 2464 RP in D.D. 120 & Adjoining Government Land, Lam Hau Tsuen, Yuen Long, N.T.	Drawing Title 圖目: As-built Drainage Plan Drawing No. 圖號: Figure 4	Remarks 備註: [[Proposed catchpit == Flow of surface runoff +7.0 Level (in mPD) Scale 比例: 1:2000
--	---	---

(摘錄自申請人於 1. 6. 2022 呈交的申請書)
(Extract from Applicant's Submission of 1.6.2022)

參考編號
REFERENCE No.
A/YL-TYST/1161

繪圖 DRAWING
A-2

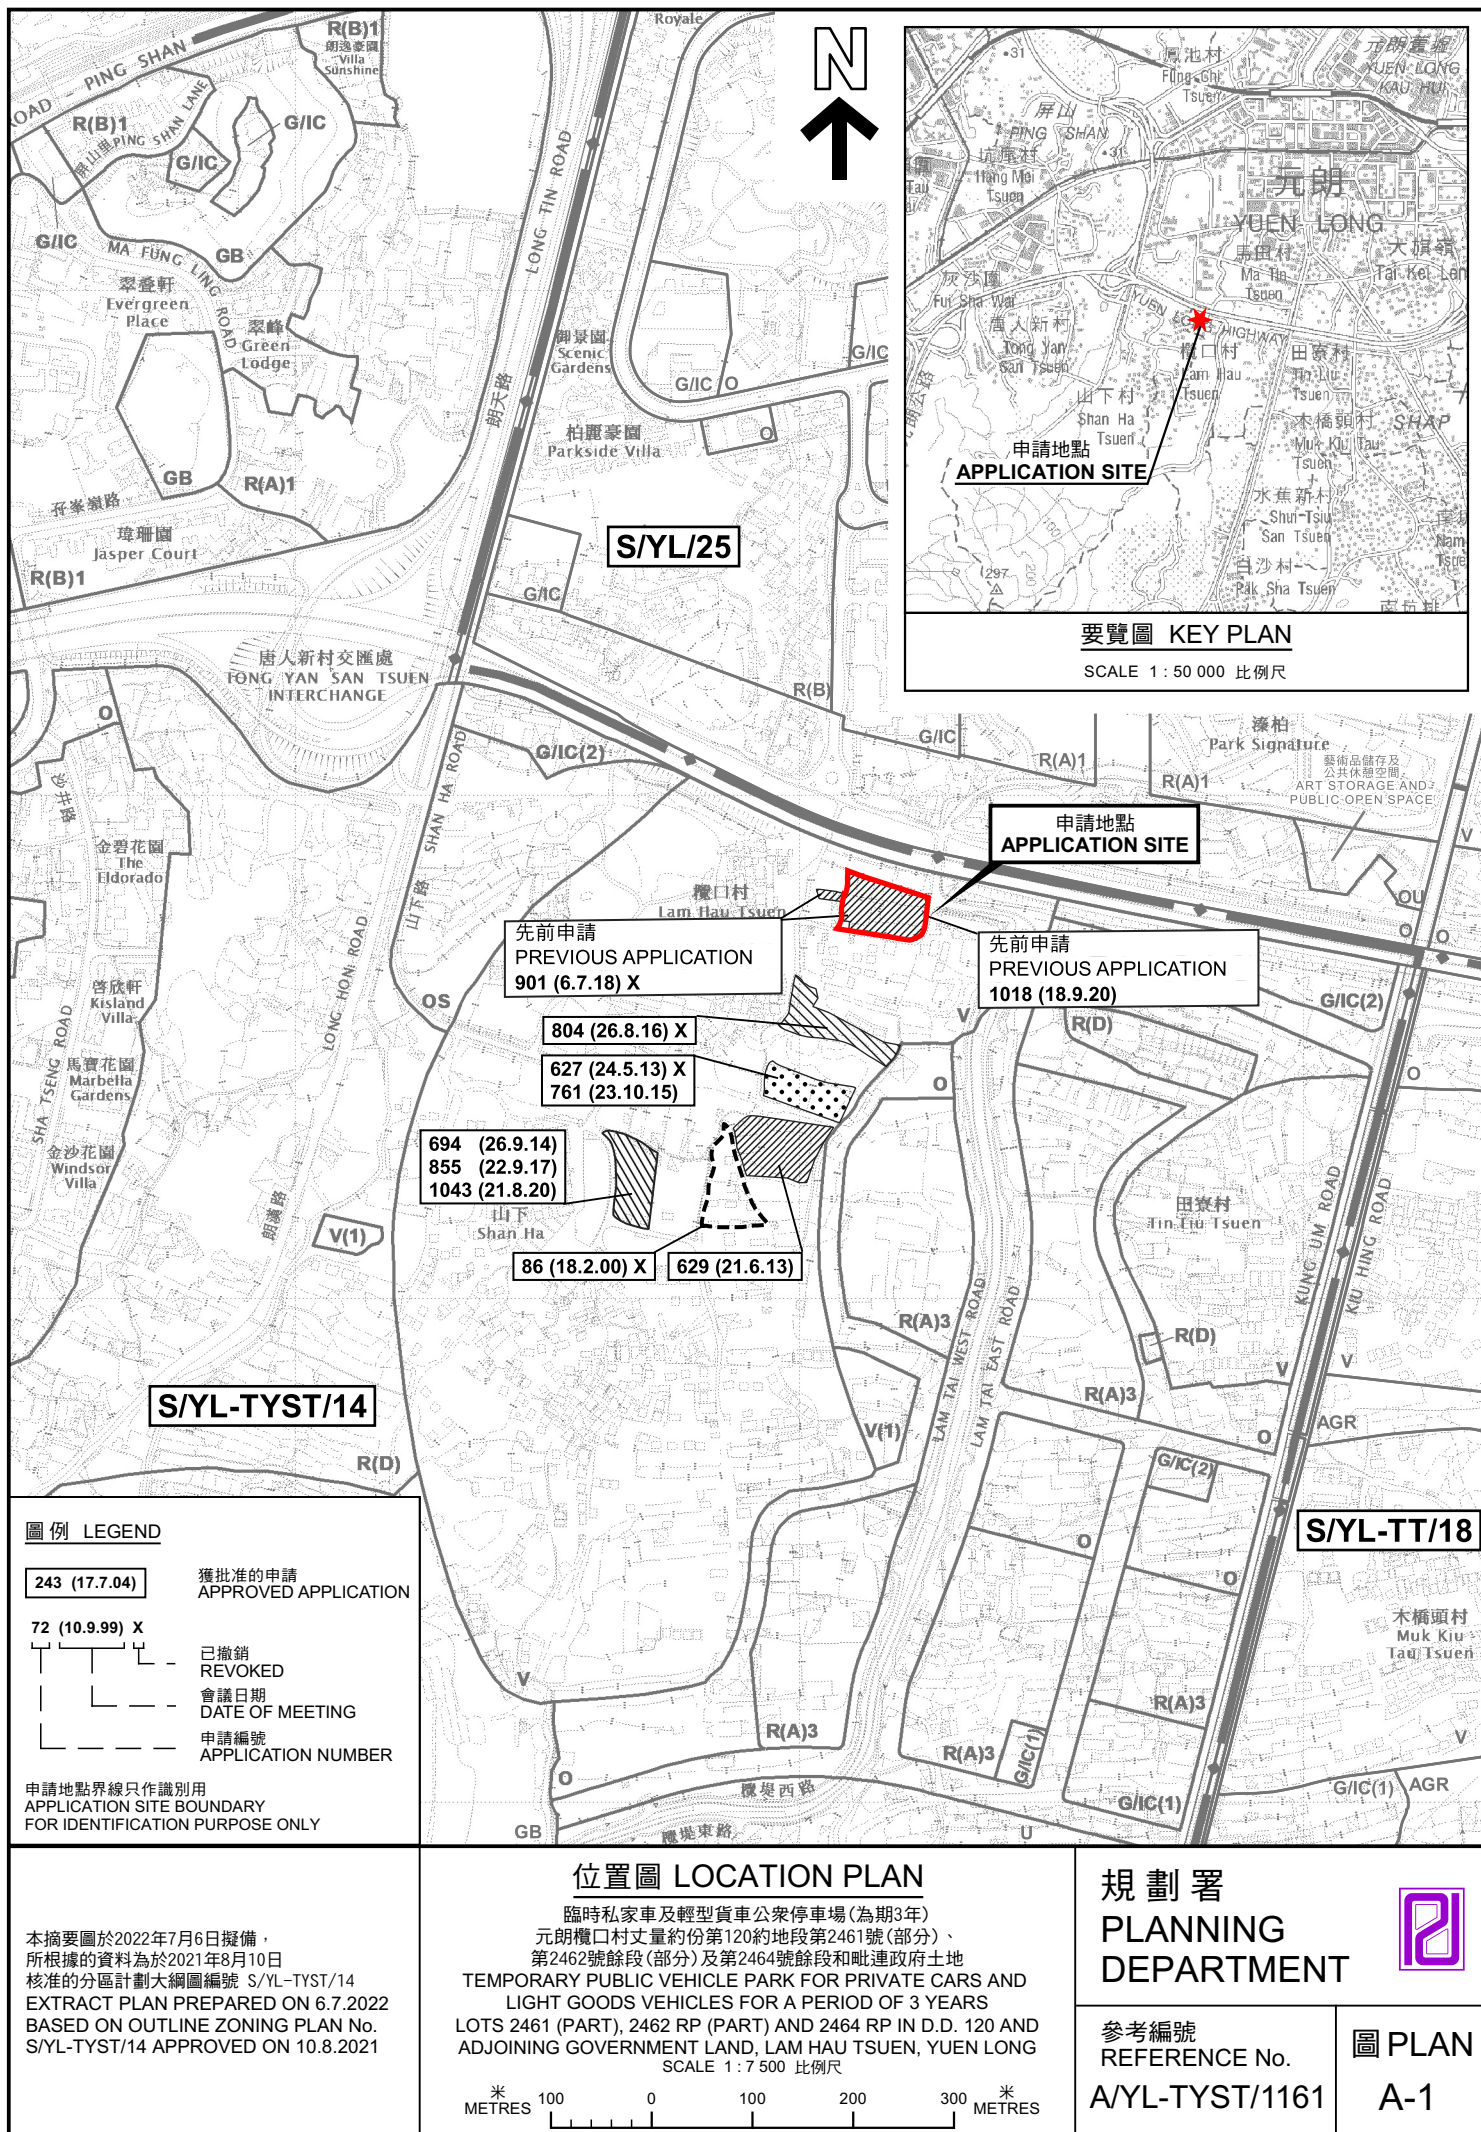

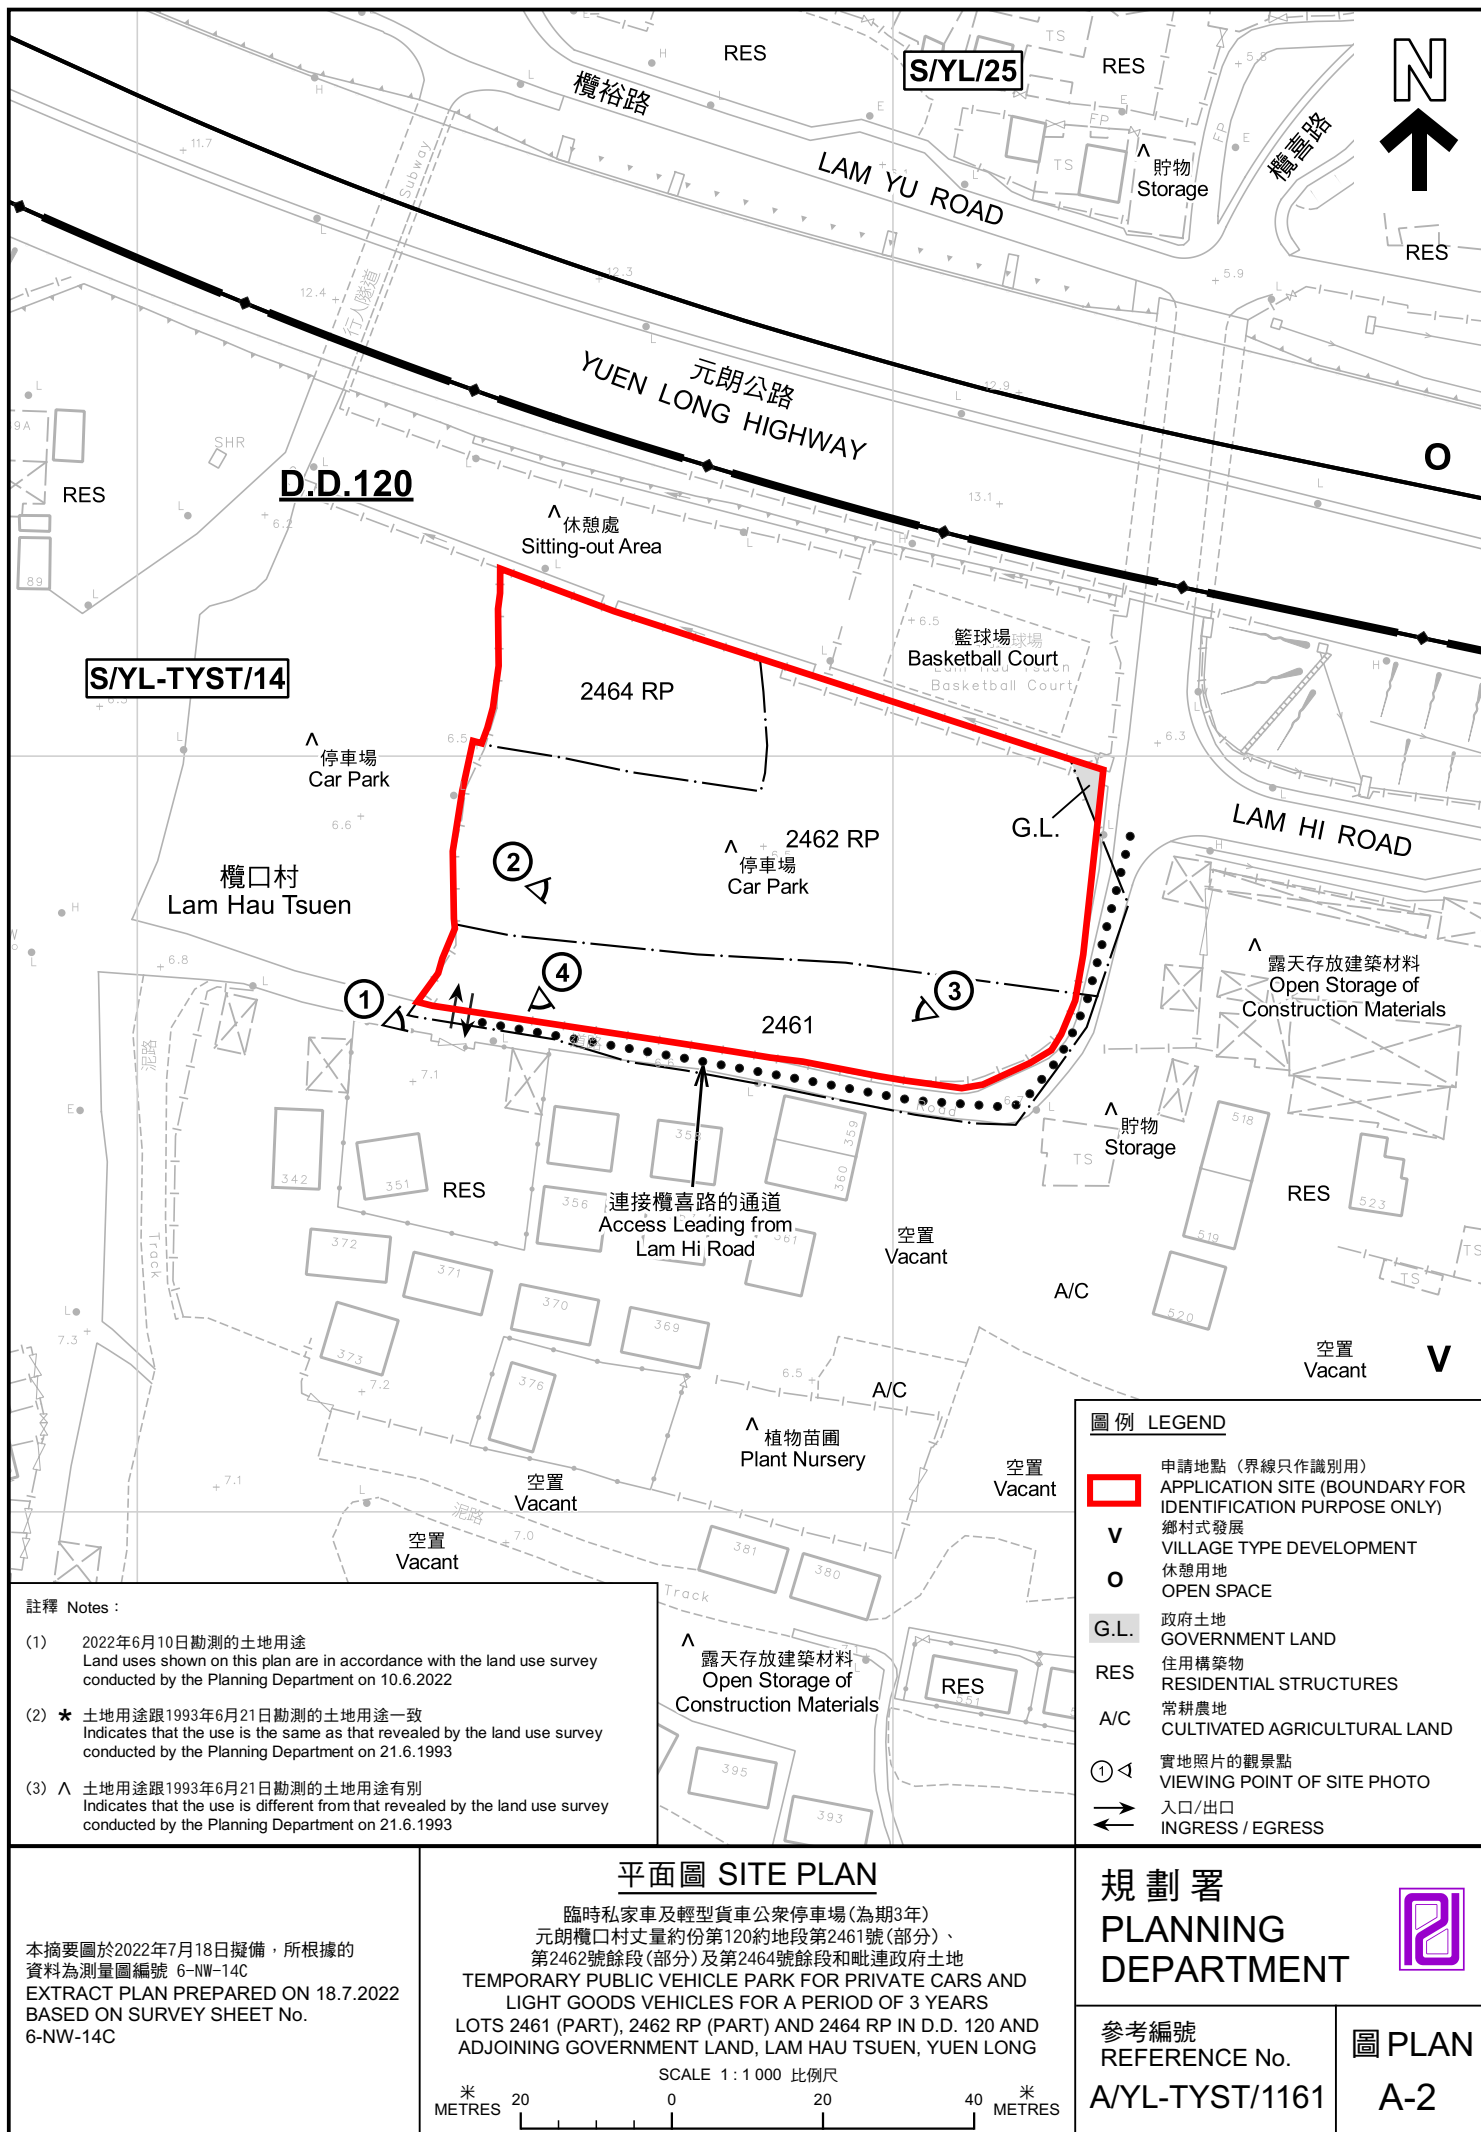



圖例 LEGEND

申請地點 (界線只作識別用)
APPLICATION SITE
(BOUNDARY FOR IDENTIFICATION
PURPOSE ONLY)

航攝照片 AERIAL PHOTO

臨時私家車及輕型貨車公眾停車場(為期3年)
元朗橫口村丈量約份第120約地段第2461號(部分)、
第2462號餘段(部分)及第2464號餘段和毗連政府土地
TEMPORARY PUBLIC VEHICLE PARK FOR PRIVATE CARS AND
LIGHT GOODS VEHICLES FOR A PERIOD OF 3 YEARS
LOTS 2461 (PART), 2462 RP (PART) AND 2464 RP IN D.D. 120 AND
ADJOINING GOVERNMENT LAND, LAM HAU TSUEN, YUEN LONG

規劃署
PLANNING
DEPARTMENT



參考編號
REFERENCE No.
A/YL-TYST/1161

圖 PLAN
A-3

本摘要圖於2022年7月18日擬備，所根據
的資料為地政總署於2021年1月19日拍得
的航攝照片編號 E132131C
EXTRACT PLAN PREPARED ON 18.7.2022
BASED ON AERIAL PHOTO No.
E132131C TAKEN ON 19.1.2021 BY
LANDS DEPARTMENT



實地照片 SITE PHOTOS

臨時私家車及輕型貨車公眾停車場(為期3年)
元朗欖口村丈量約份第120約地段第2461號(部分)、
第2462號餘段(部分)及第2464號餘段和毗連政府土地
TEMPORARY PUBLIC VEHICLE PARK FOR PRIVATE CARS AND
LIGHT GOODS VEHICLES FOR A PERIOD OF 3 YEARS
LOTS 2461 (PART), 2462 RP (PART) AND 2464 RP IN D.D. 120 AND
ADJOINING GOVERNMENT LAND, LAM HAU TSUEN, YUEN LONG

規劃署
PLANNING
DEPARTMENT



參考編號
REFERENCE No.
A/YL-TYST/1161

圖 PLAN
A-4a

本圖於2022年7月6日擬備，所根據的
資料為攝於2022年6月10日的實地照片
PLAN PREPARED ON 6.7.2022
BASED ON SITE PHOTOS
TAKEN ON 10.6.2022



實地照片 SITE PHOTOS

臨時私家車及輕型貨車公眾停車場(為期3年)
元朗橫口村丈量約份第120約地段第2461號(部分)、
第2462號餘段(部分)及第2464號餘段和毗連政府土地
TEMPORARY PUBLIC VEHICLE PARK FOR PRIVATE CARS AND
LIGHT GOODS VEHICLES FOR A PERIOD OF 3 YEARS
LOTS 2461 (PART), 2462 RP (PART) AND 2464 RP IN D.D. 120 AND
ADJOINING GOVERNMENT LAND, LAM HAU TSUEN, YUEN LONG

規劃署
PLANNING
DEPARTMENT



參考編號
REFERENCE No.
A/YL-TYST/1161

圖 PLAN
A-4b

本圖於2022年7月6日擬備，所根據的
資料為攝於2022年6月10日的實地照片
PLAN PREPARED ON 6.7.2022
BASED ON SITE PHOTOS
TAKEN ON 10.6.2022