


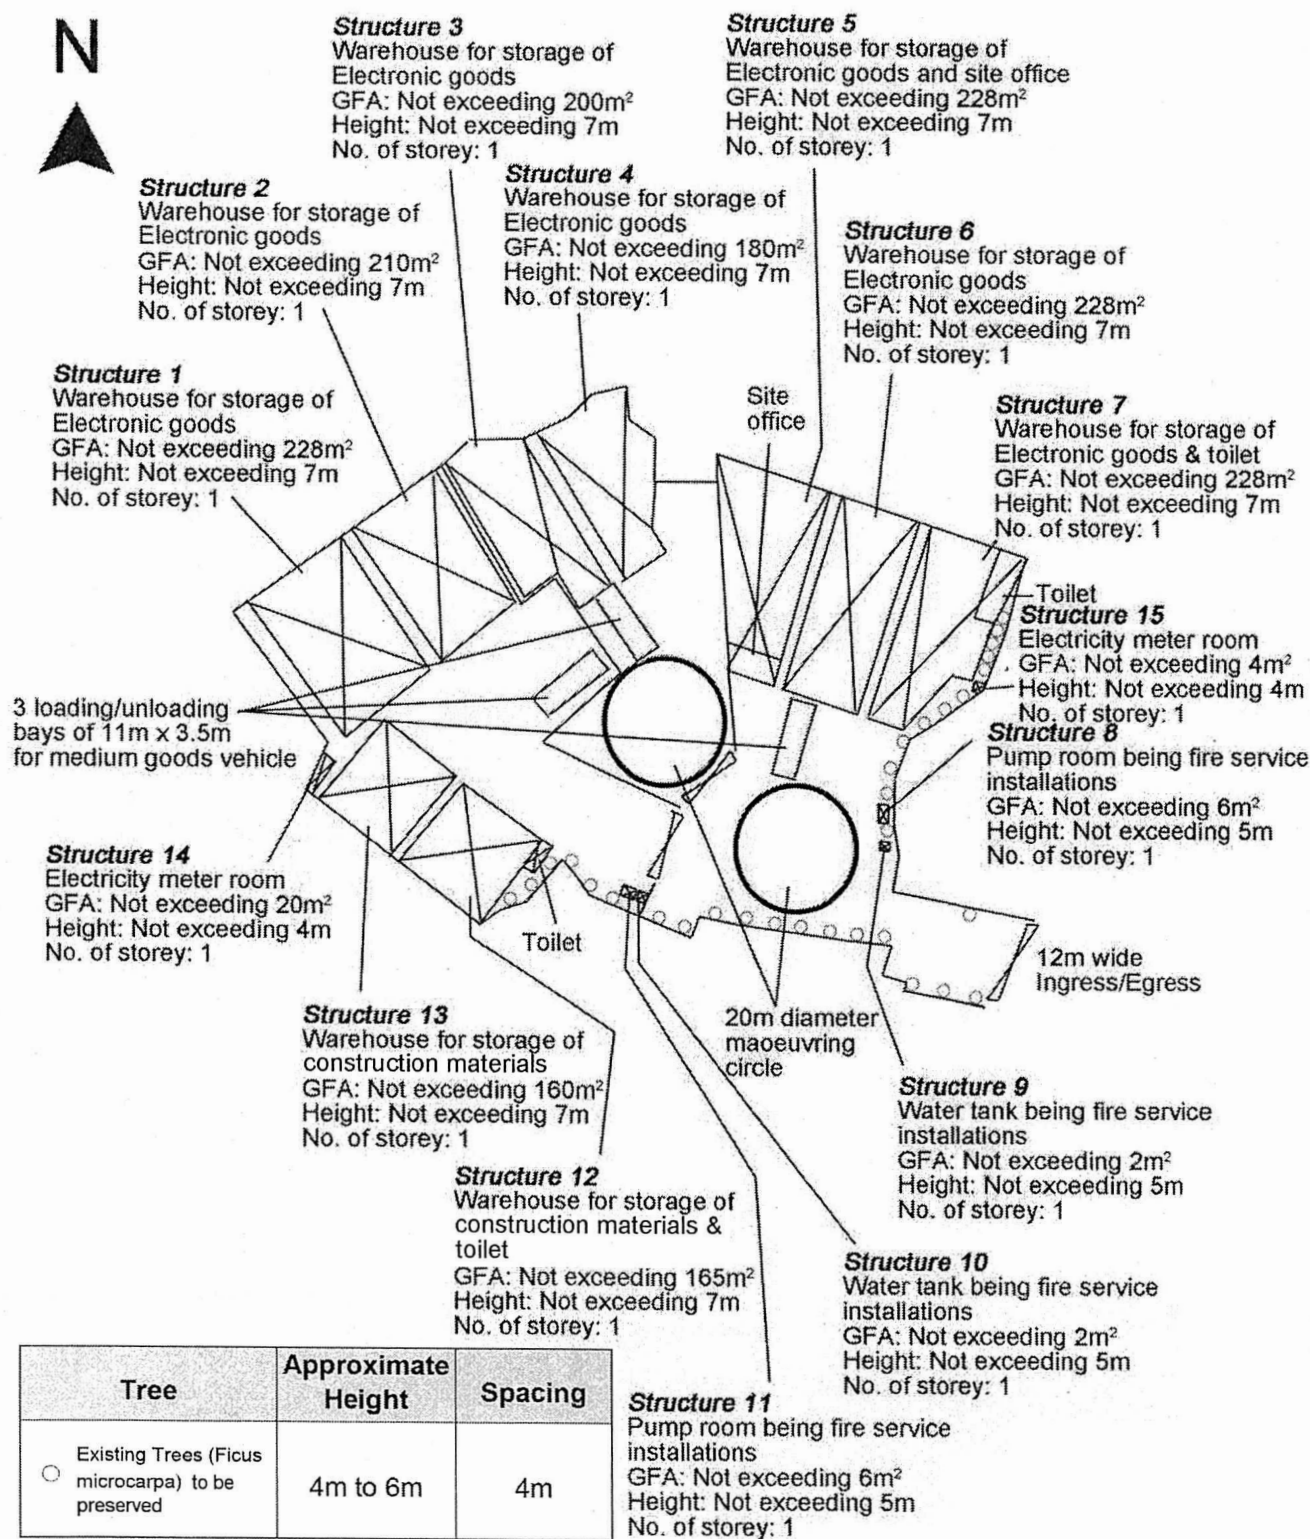

Tree	Approximate Height	Spacing
Existing Trees (Ficus microcarpa) to be preserved	4m to 6m	4m

Project 項目名稱:

Proposed Temporary Warehouses for Storage of Construction Materials and Electronic Goods for a Period of 3 Years at Lots 747 (Part), 748, 749 (Part), 753 (Part), 754 (Part), 757 (Part), 758 (Part), 759 (Part), 760 S.A (Part), 760 S.B (Part), 761, 762, 763, 764 S.A (Part), 771 (Part), 793 (Part), 794, 795, 796, 797, 798 & 804 RP (Part) in D.D.117 & Adjoining Government Land, Kung Um Road, Yuen Long, N.T.

Drawing Title 圖目:

Proposed Tree Preservation Plan

Drawing No. 圖號:

Figure 4

Remarks 備註:

Scale 比例:

1:1000

(摘錄自申請人於 24.6.2022 呈交的申請書)
(Extract from Applicant's Submission of 24.6.2022)


參考編號


REFERENCE No.

A/YL-TYST/1169


繪圖 DRAWING

A-1

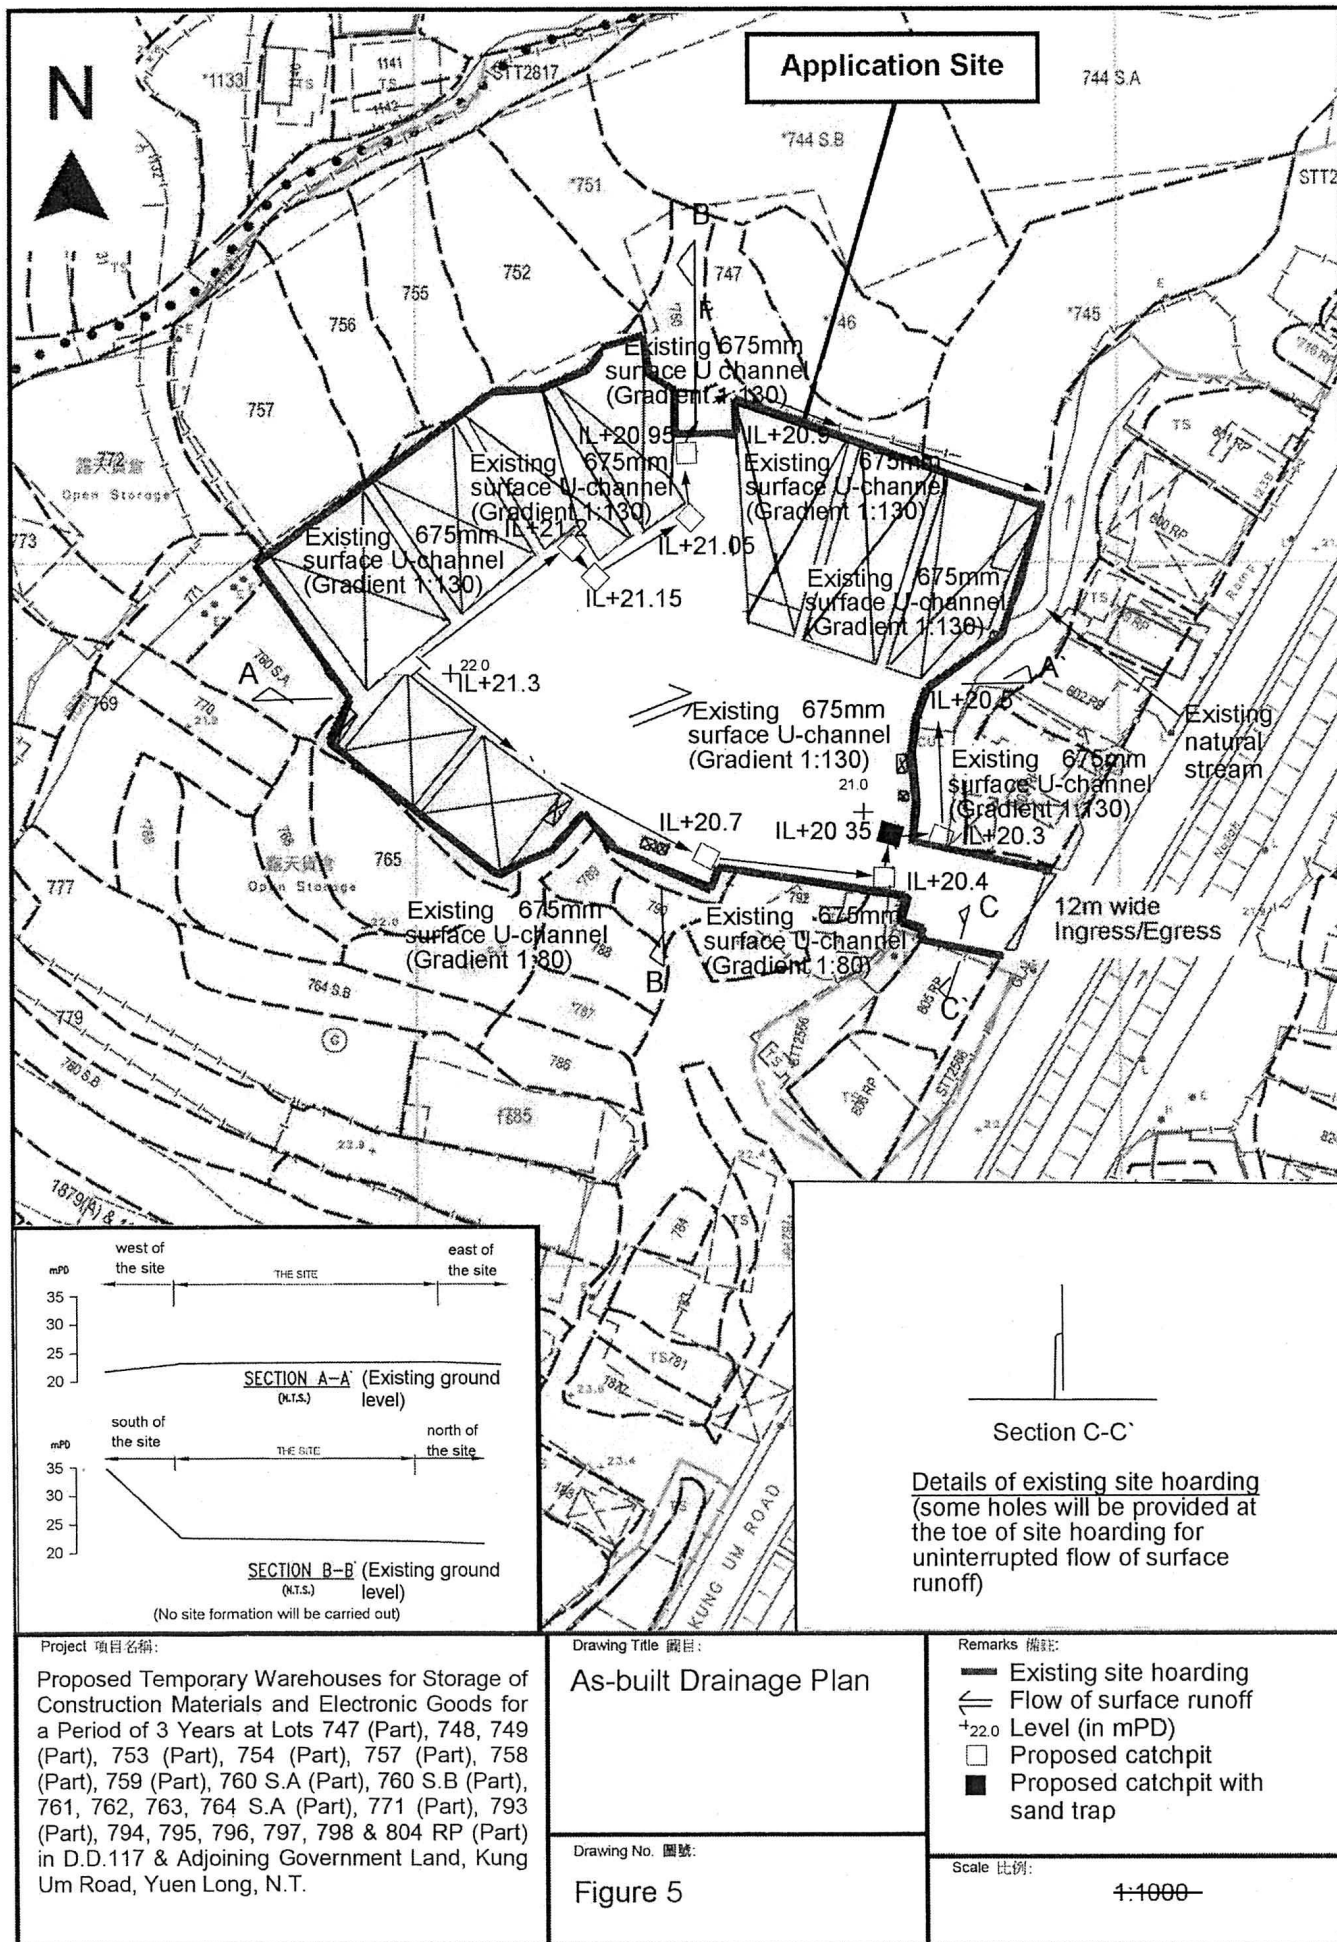

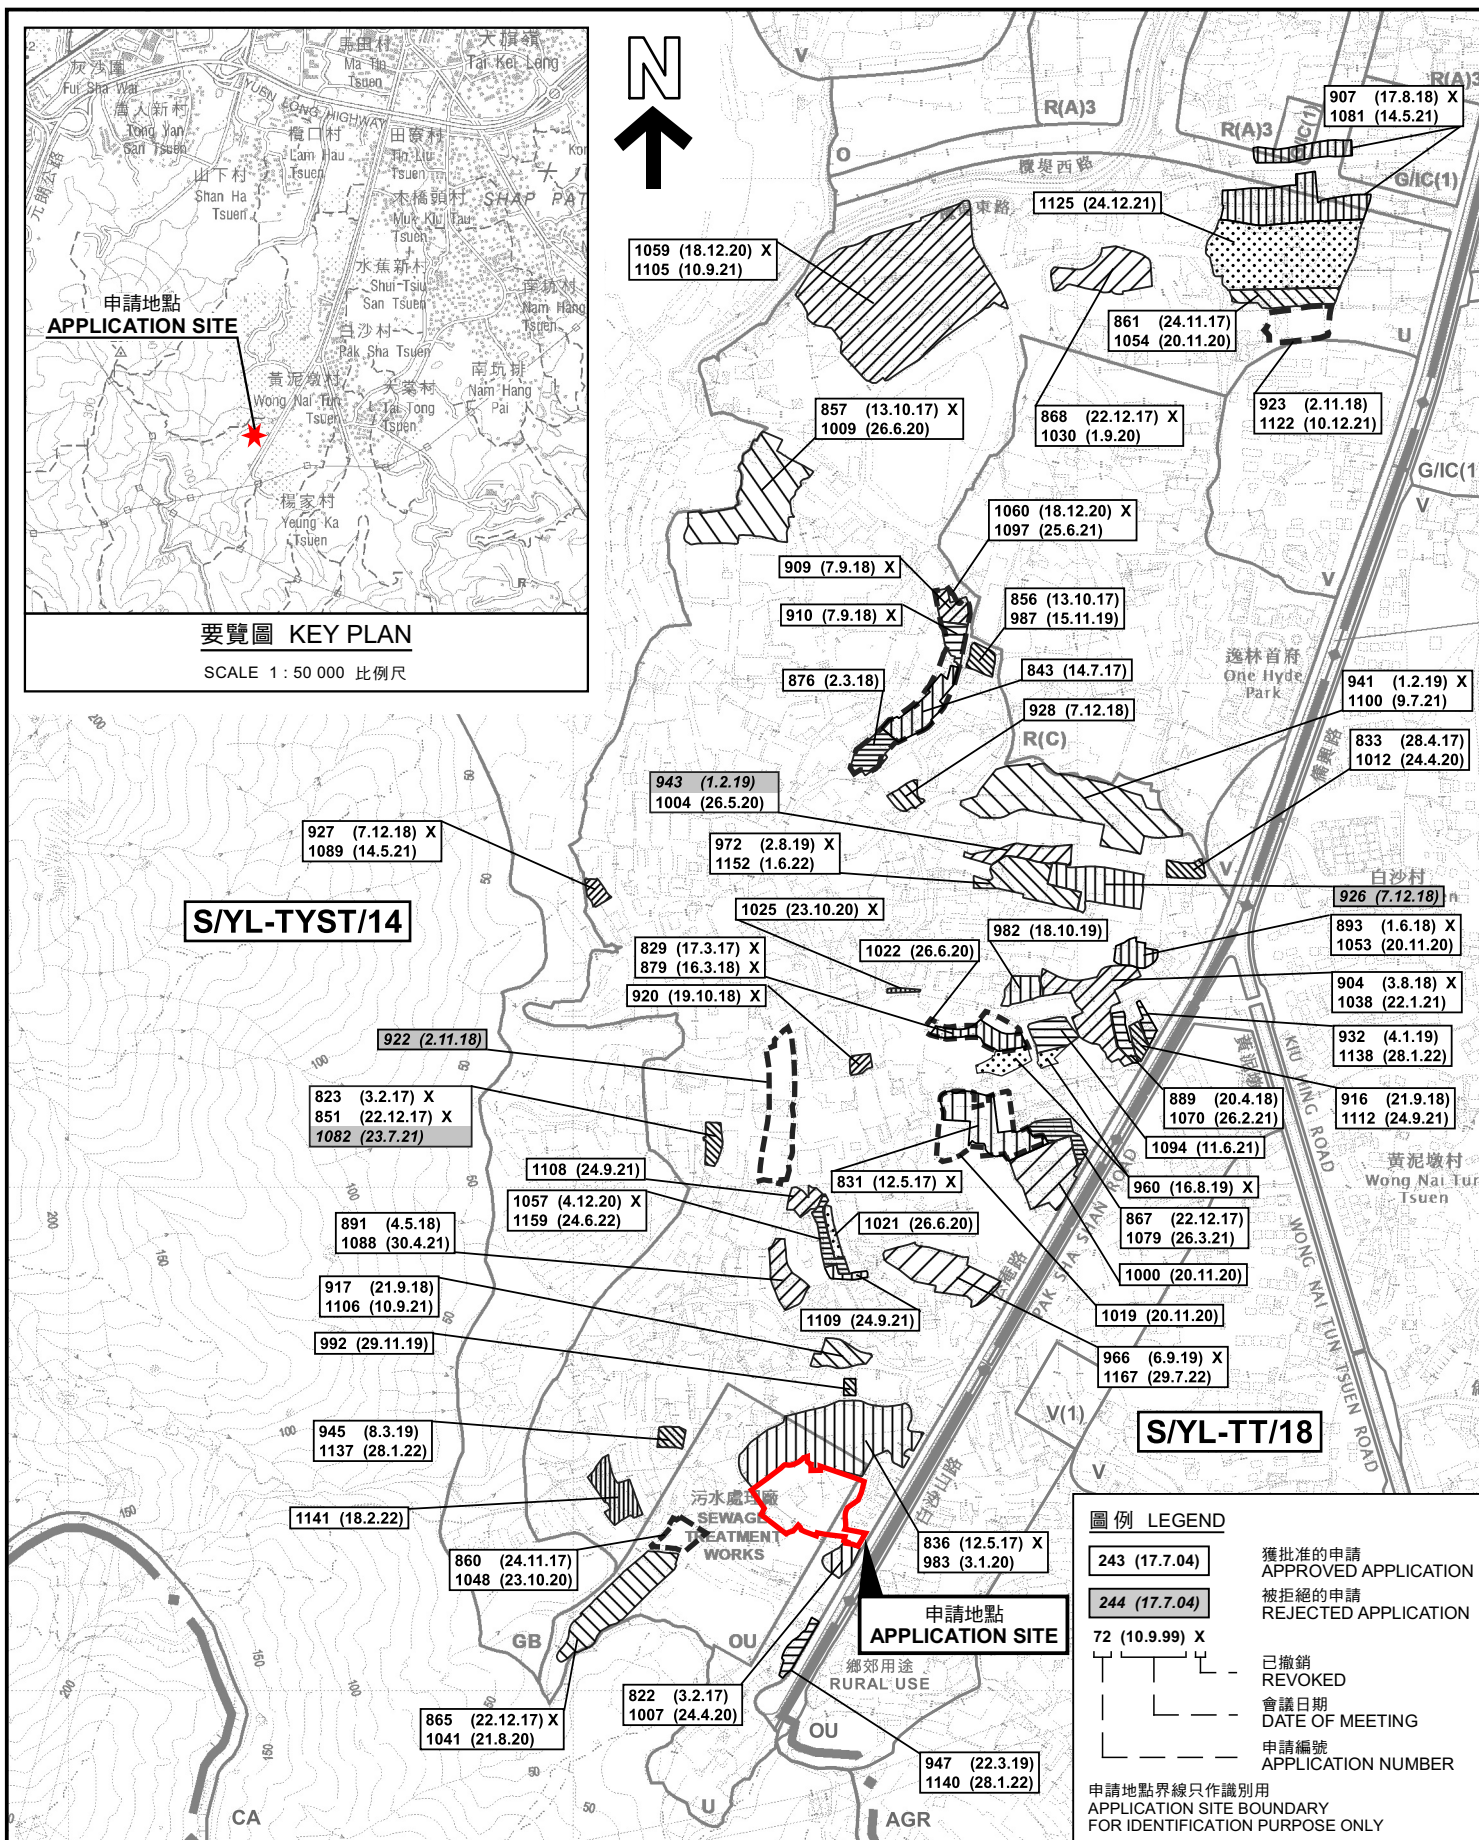

本摘要圖於2022年8月3日擬備， 所根據的資料為於2021年8月10日 核准的分區計劃大綱圖編號 S/YL-TYST/14 EXTRACT PLAN PREPARED ON 3.8.2022 BASED ON OUTLINE ZONING PLAN No. S/YL-TYST/14 APPROVED ON 10.8.2021	位置圖及同類申請 LOCATION PLAN WITH SIMILAR APPLICATIONS 臨時貨倉存放建築材料及電子產品(為期3年) 元朗公庵路丈量約份第117約多個地段和毗連政府土地 TEMPORARY WAREHOUSE FOR STORAGE OF CONSTRUCTION MATERIALS AND ELECTRONIC GOODS FOR A PERIOD OF 3 YEARS VARIOUS LOTS IN D.D. 117 AND ADJOINING GOVERNMENT LAND, KUNG UM ROAD, YUEN LONG SCALE 1 : 7 500 比例尺 米 100 0 100 200 300 米 METRES	規劃署 PLANNING DEPARTMENT 參考編號 REFERENCE No. A/YL-TYST/1169 圖 PLAN A-1a
---	---	---

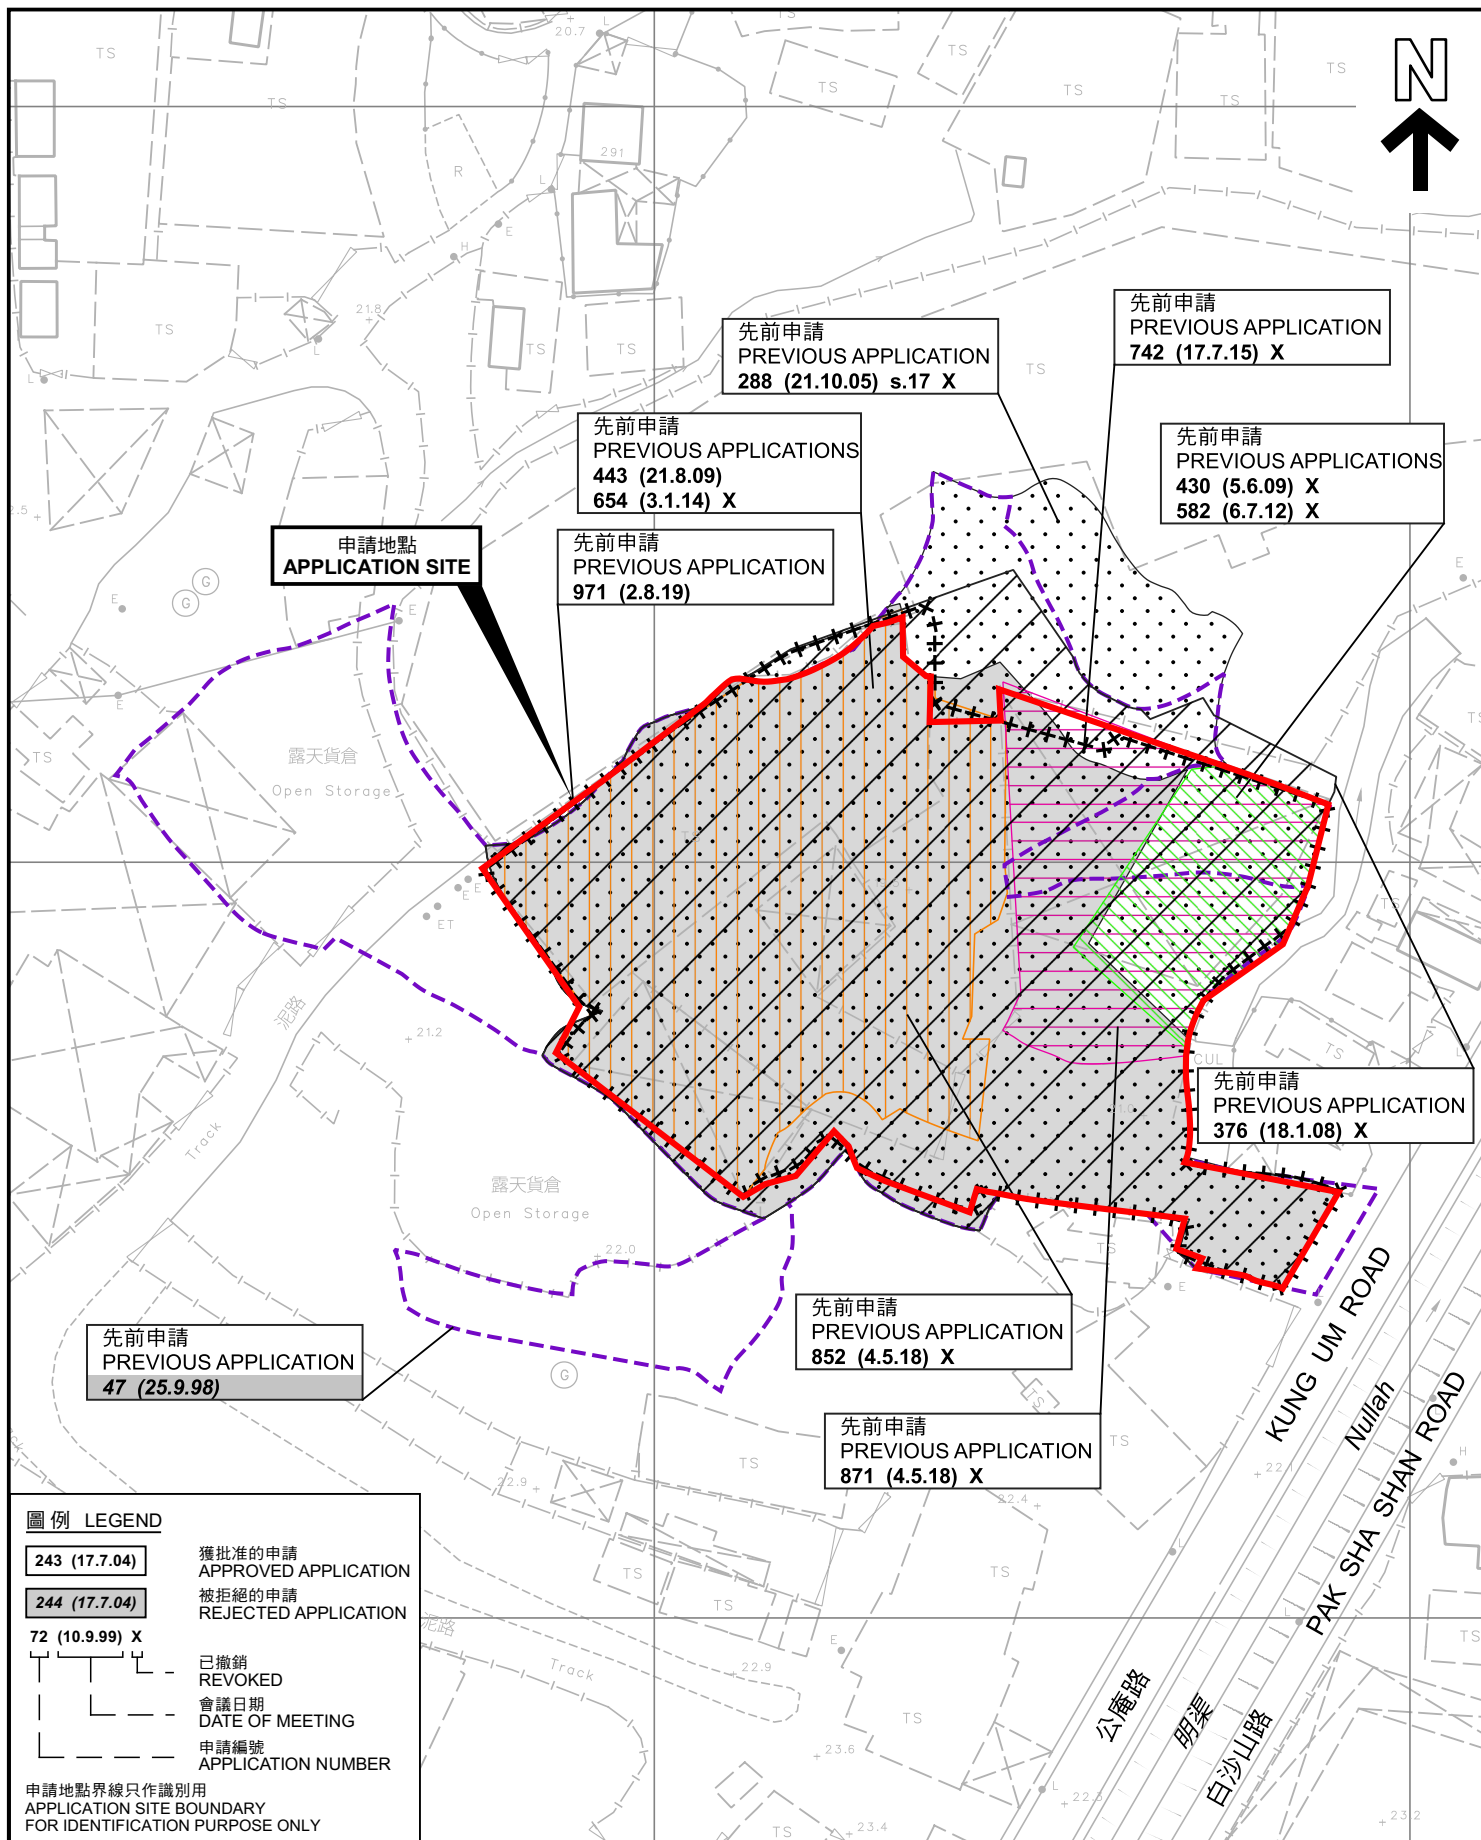

先前申請圖 PREVIOUS APPLICATIONS PLAN

臨時貨倉存放建築材料及電子產品(為期3年)
元朗公庵路丈量約份第117約多個地段和毗連政府土地
TEMPORARY WAREHOUSE FOR STORAGE OF CONSTRUCTION
MATERIALS AND ELECTRONIC GOODS FOR A PERIOD OF 3 YEARS
VARIOUS LOTS IN D.D. 117 AND ADJOINING GOVERNMENT LAND,
KUNG UM ROAD, YUEN LONG

SCALE 1:1 000 比例尺
米 20 0 20 40 米
METRES


規 劃 署
PLANNING
DEPARTMENT



參考編號
REFERENCE No.
A/YL-TYST/1169

圖 PLAN
A-1b

本摘要圖於2022年7月28日擬備，所根據的資料為測量圖編號 6-NW-24A 及 24C
EXTRACT PLAN PREPARED ON 28.7.2022
BASED ON SURVEY SHEETS No.
6-NW-24A & 24C

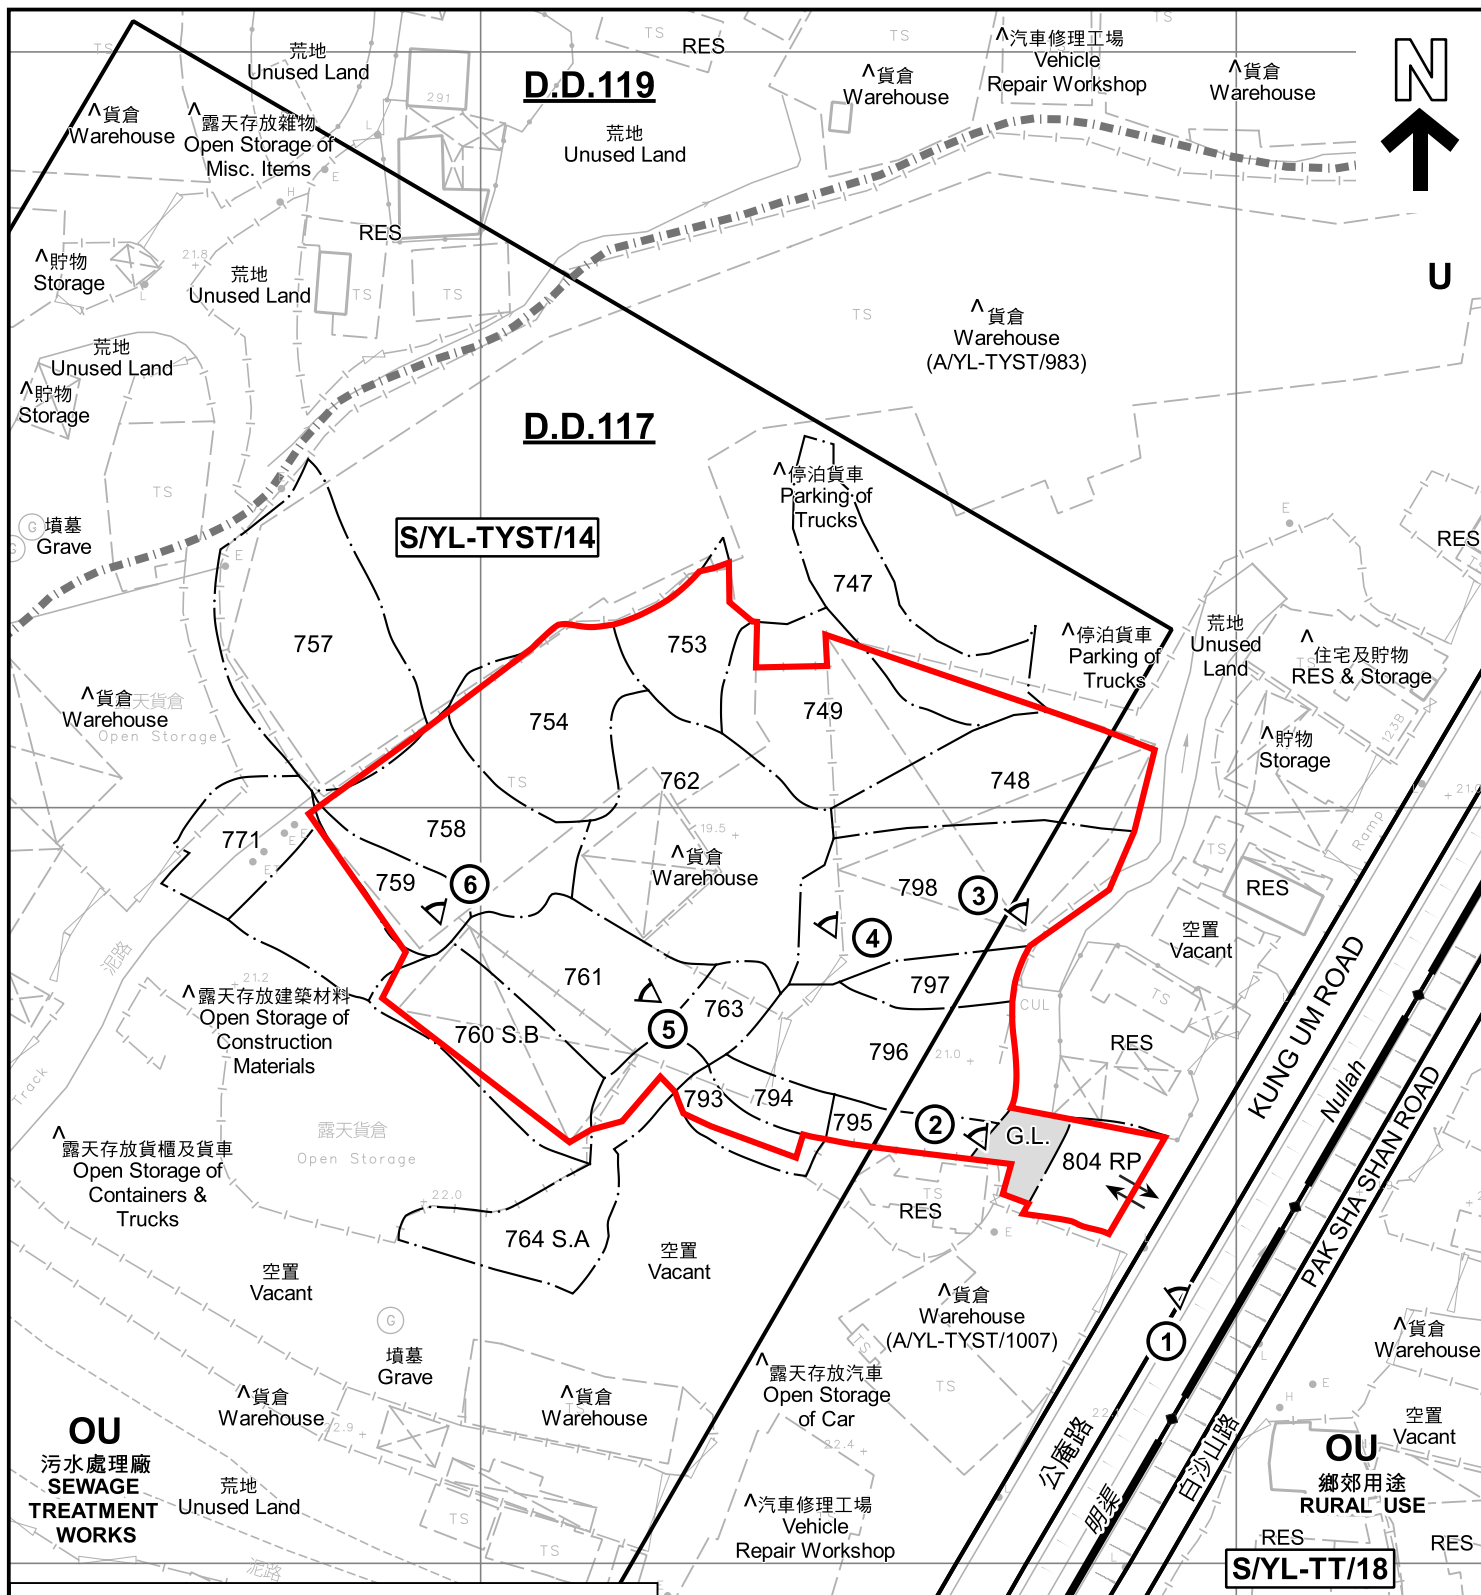

註釋 Notes:

- (1) 2022年7月7日勘測的土地用途
Land uses shown on this plan are in accordance with the land use survey conducted by the Planning Department on 7.7.2022
- (2) * 土地用途跟1991年11月及1993年6月21日勘測的土地用途一致
Indicates that the use is the same as that revealed by the land use survey conducted by the Planning Department in Nov 1991 & on 21.6.1993
- (3) ^ 土地用途跟1991年11月及1993年6月21日勘測的土地用途有別
Indicates that the use is different from that revealed by the land use survey conducted by the Planning Department in Nov 1991 & on 21.6.1993

圖例 LEGEND

- 申請地點 (界線只作識別用)
APPLICATION SITE (BOUNDARY FOR IDENTIFICATION PURPOSE ONLY)
- OU 其他指定用途
OTHER SPECIFIED USES
- U 未決定用途
UNDETERMINED

- G.L. 政府土地
GOVERNMENT LAND
- RES 住用構築物
RESIDENTIAL STRUCTURES
- 丈量約份界線
D.D. BOUNDARY
- ① 實地照片的觀景點
VIEWING POINT OF SITE PHOTO
- ↔ 入口/出口
INGRESS / EGRESS

平面圖 SITE PLAN

臨時貨倉存放建築材料及電子產品(為期3年)
元朗公庵路丈量約份第117約多個地段和毗連政府土地
TEMPORARY WAREHOUSE FOR STORAGE OF CONSTRUCTION MATERIALS AND ELECTRONIC GOODS FOR A PERIOD OF 3 YEARS
VARIOUS LOTS IN D.D. 117 AND ADJOINING GOVERNMENT LAND,
KUNG UM ROAD, YUEN LONG

本摘要圖於2022年8月4日擬備, 所根據的資料為測量圖編號 6-NW-24A 及 24C
EXTRACT PLAN PREPARED ON 4.8.2022
BASED ON SURVEY SHEETS No. 6-NW-24A & 24C

SCALE 1:1 000 比例尺
0 20 40
METRES

規劃署
PLANNING
DEPARTMENT



參考編號
REFERENCE No.
AYL-TYST/1169

圖 PLAN
A-2



白沙村
Pak Sha Tsuen



KUNG UM ROAD
Nuijah
PAK SHA SHAN ROAD

公庵路 朗棠
白沙山路

圖例 LEGEND



申請地點(界線只作識別用)
APPLICATION SITE
(BOUNDARY FOR IDENTIFICATION
PURPOSE ONLY)

航攝照片 AERIAL PHOTO

臨時貨倉存放建築材料及電子產品(為期3年)
元朗公庵路丈量約份第117約多個地段和毗連政府土地
TEMPORARY WAREHOUSE FOR STORAGE OF CONSTRUCTION
MATERIALS AND ELECTRONIC GOODS FOR A PERIOD OF 3 YEARS
VARIOUS LOTS IN D.D. 117 AND ADJOINING GOVERNMENT LAND,
KUNG UM ROAD, YUEN LONG

規劃署
PLANNING
DEPARTMENT



參考編號
REFERENCE No.
AYL-TYST/1169

圖 PLAN
A-3

本摘要圖於2022年7月29日擬備，所根據
的資料為地政總署於2021年8月22日拍得
的航攝照片編號 E140576C
EXTRACT PLAN PREPARED ON 29.7.2022
BASED ON AERIAL PHOTO No.
E140576C TAKEN ON 22.8.2021 BY
LANDS DEPARTMENT



實地照片 SITE PHOTOS

臨時貨倉存放建築材料及電子產品(為期3年)
元朗公庵路丈量約份第117約多個地段和毗連政府土地
TEMPORARY WAREHOUSE FOR STORAGE OF CONSTRUCTION
MATERIALS AND ELECTRONIC GOODS FOR A PERIOD OF 3 YEARS
VARIOUS LOTS IN D.D. 117 AND ADJOINING GOVERNMENT LAND,
KUNG UM ROAD, YUEN LONG


規劃署
PLANNING
DEPARTMENT



參考編號
REFERENCE No.
A/YL-TYST/1169

圖 PLAN
A-4a

本圖於2022年7月29日擬備，所根據的
資料為攝於2022年7月7日的實地照片
PLAN PREPARED ON 29.7.2022
BASED ON SITE PHOTOS
TAKEN ON 7.7.2022

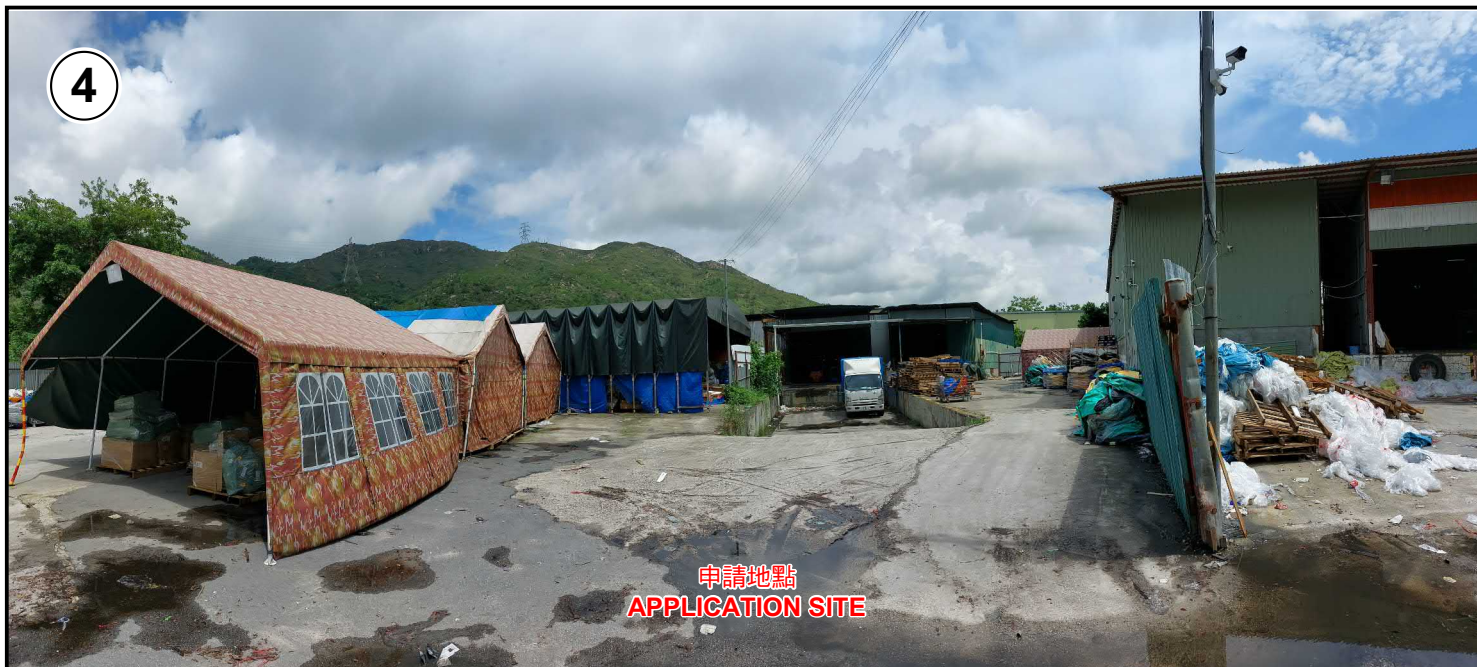

申請地點
APPLICATION SITE



申請地點
APPLICATION SITE



申請地點
APPLICATION SITE

實地照片 SITE PHOTOS

臨時貨倉存放建築材料及電子產品(為期3年)
元朗公庵路丈量約份第117約多個地段和毗連政府土地
TEMPORARY WAREHOUSE FOR STORAGE OF CONSTRUCTION
MATERIALS AND ELECTRONIC GOODS FOR A PERIOD OF 3 YEARS
VARIOUS LOTS IN D.D. 117 AND ADJOINING GOVERNMENT LAND,
KUNG UM ROAD, YUEN LONG

規劃署
PLANNING
DEPARTMENT



參考編號
REFERENCE No.
A/YL-TYST/1169

圖 PLAN
A-4b

本圖於2022年7月29日擬備，所根據的
資料為攝於2022年7月7日的實地照片
PLAN PREPARED ON 29.7.2022
BASED ON SITE PHOTOS
TAKEN ON 7.7.2022