


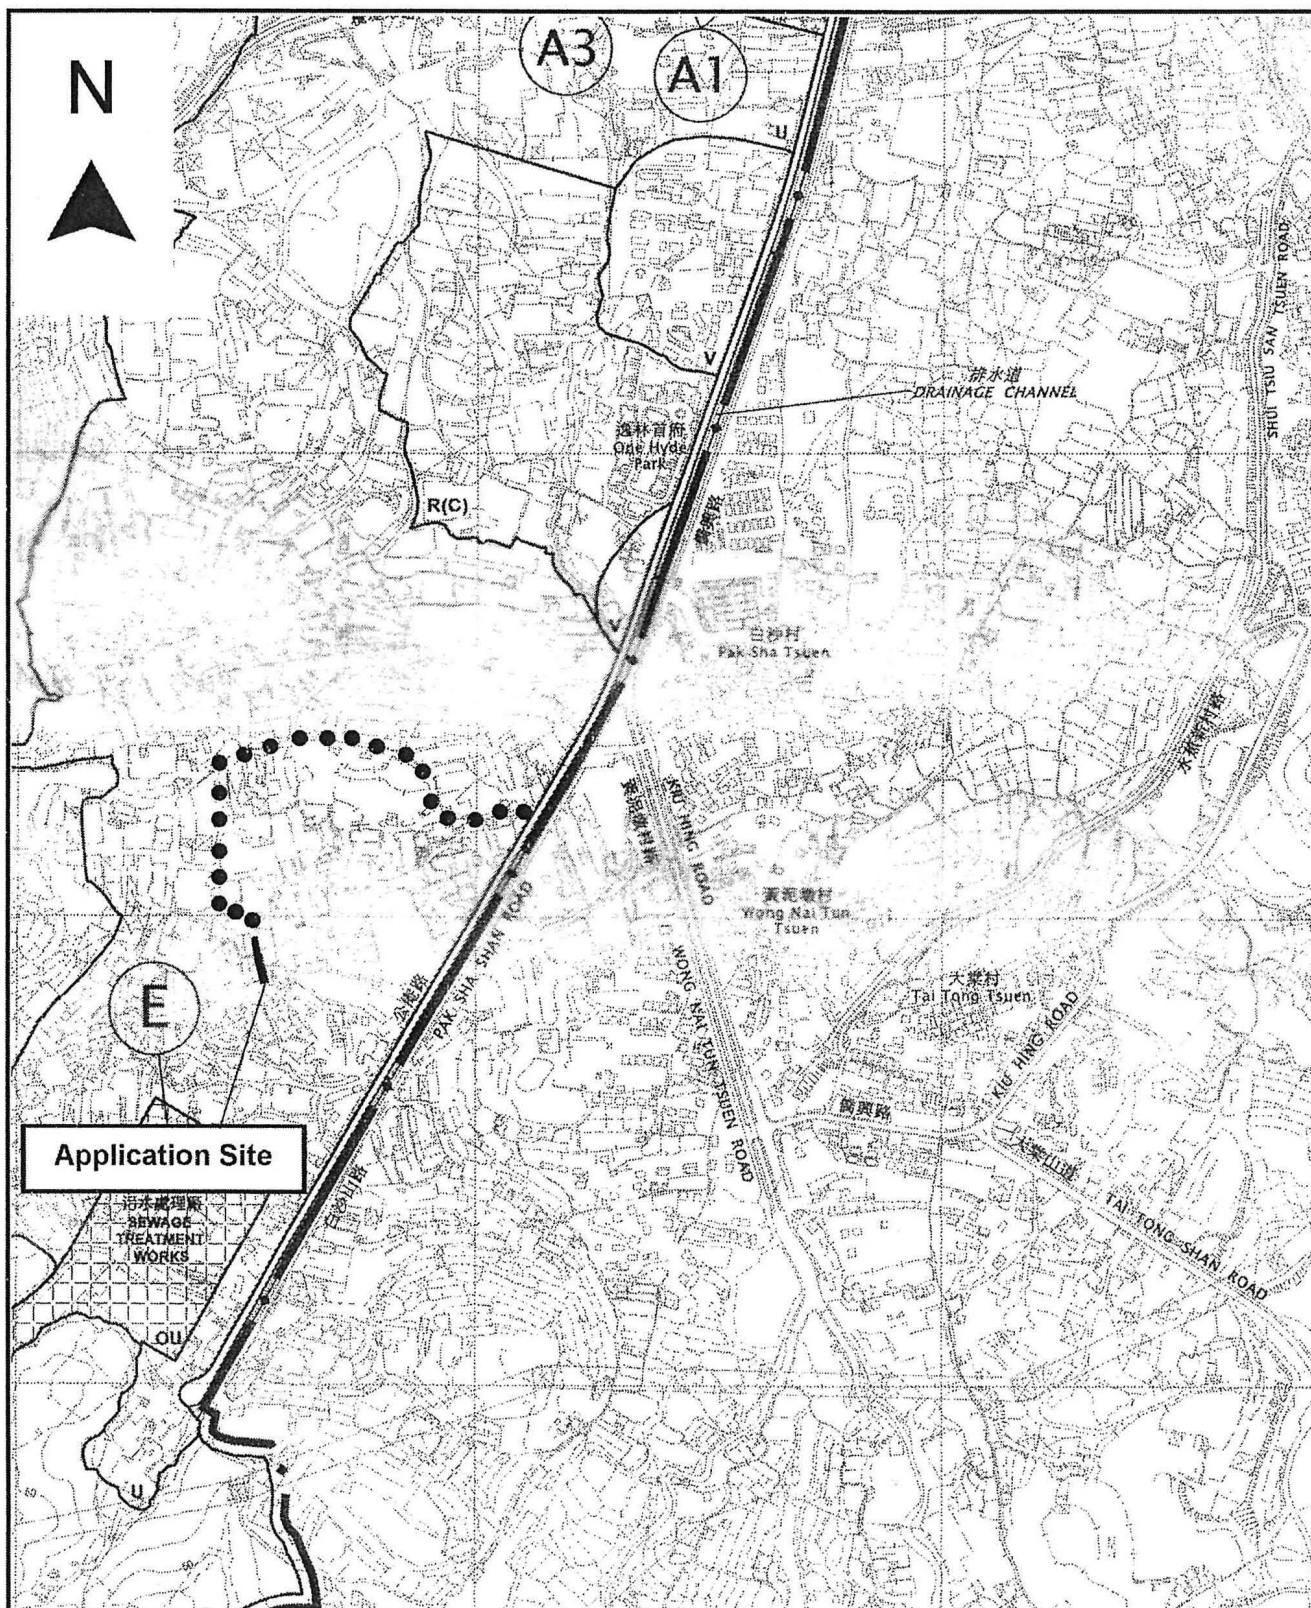

Project 項目名稱:

Proposed Temporary Warehouse for Storage of Furniture for a Period of 3 Years at Lot 1023 (Part) in D.D. 119, Pak Sha Tsuen, Yuen Long, N.T.

Drawing Title 圖名:

Location Plan

Remarks 備註:

• • • Vehicular access leading from Kung Um Road

Drawing No. 圖號:

Figure 2

Scale 比例:

4:7500

(摘錄自申請人於 19.9.2022 呈交的申請書)
(Extract from Applicant's Submission of 19.9.2022)

參考編號


REFERENCE No.

A/YL-TYST/1185

繪圖 DRAWING

A-1


N

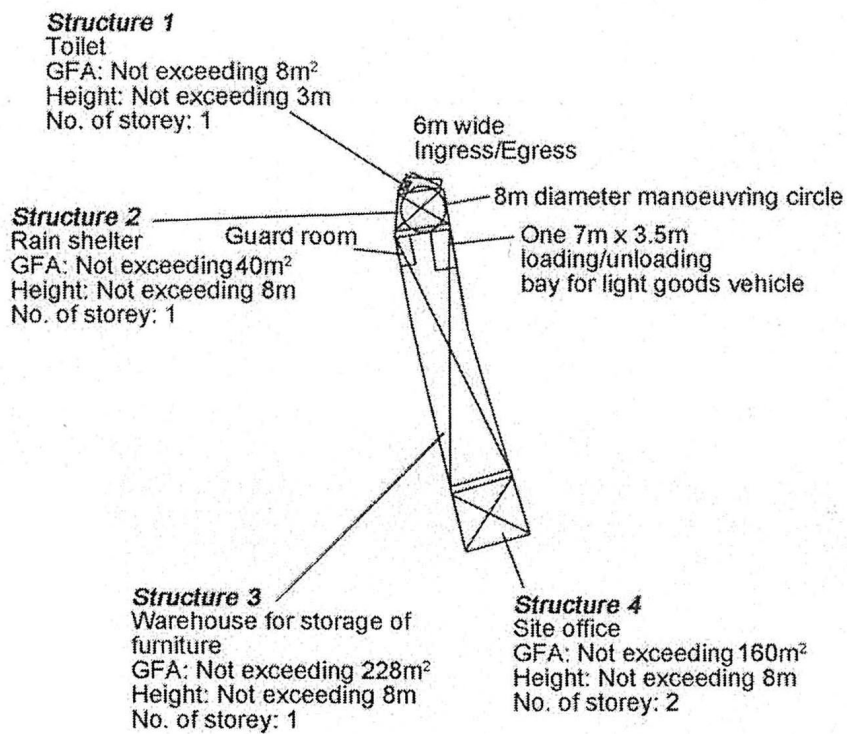

Project 項目名稱: Proposed Temporary Warehouse for Storage of Furniture for a Period of 3 Years at Lot 1023 (Part) in D.D. 119, Pak Sha Tsuen, Yuen Long, N.T.	Drawing Title 圖目: Proposed Layout Plan Drawing No. 圖號: Figure 3	Remarks 備註: Scale 比例: 1:1000
--	---	---

(摘錄自申請人於 19.9.2022 呈交的申請書)
(Extract from Applicant's Submission of 19.9.2022)


參考編號 REFERENCE No. A/YL-TYST/1185	繪圖 DRAWING A-2
--	---------------------------

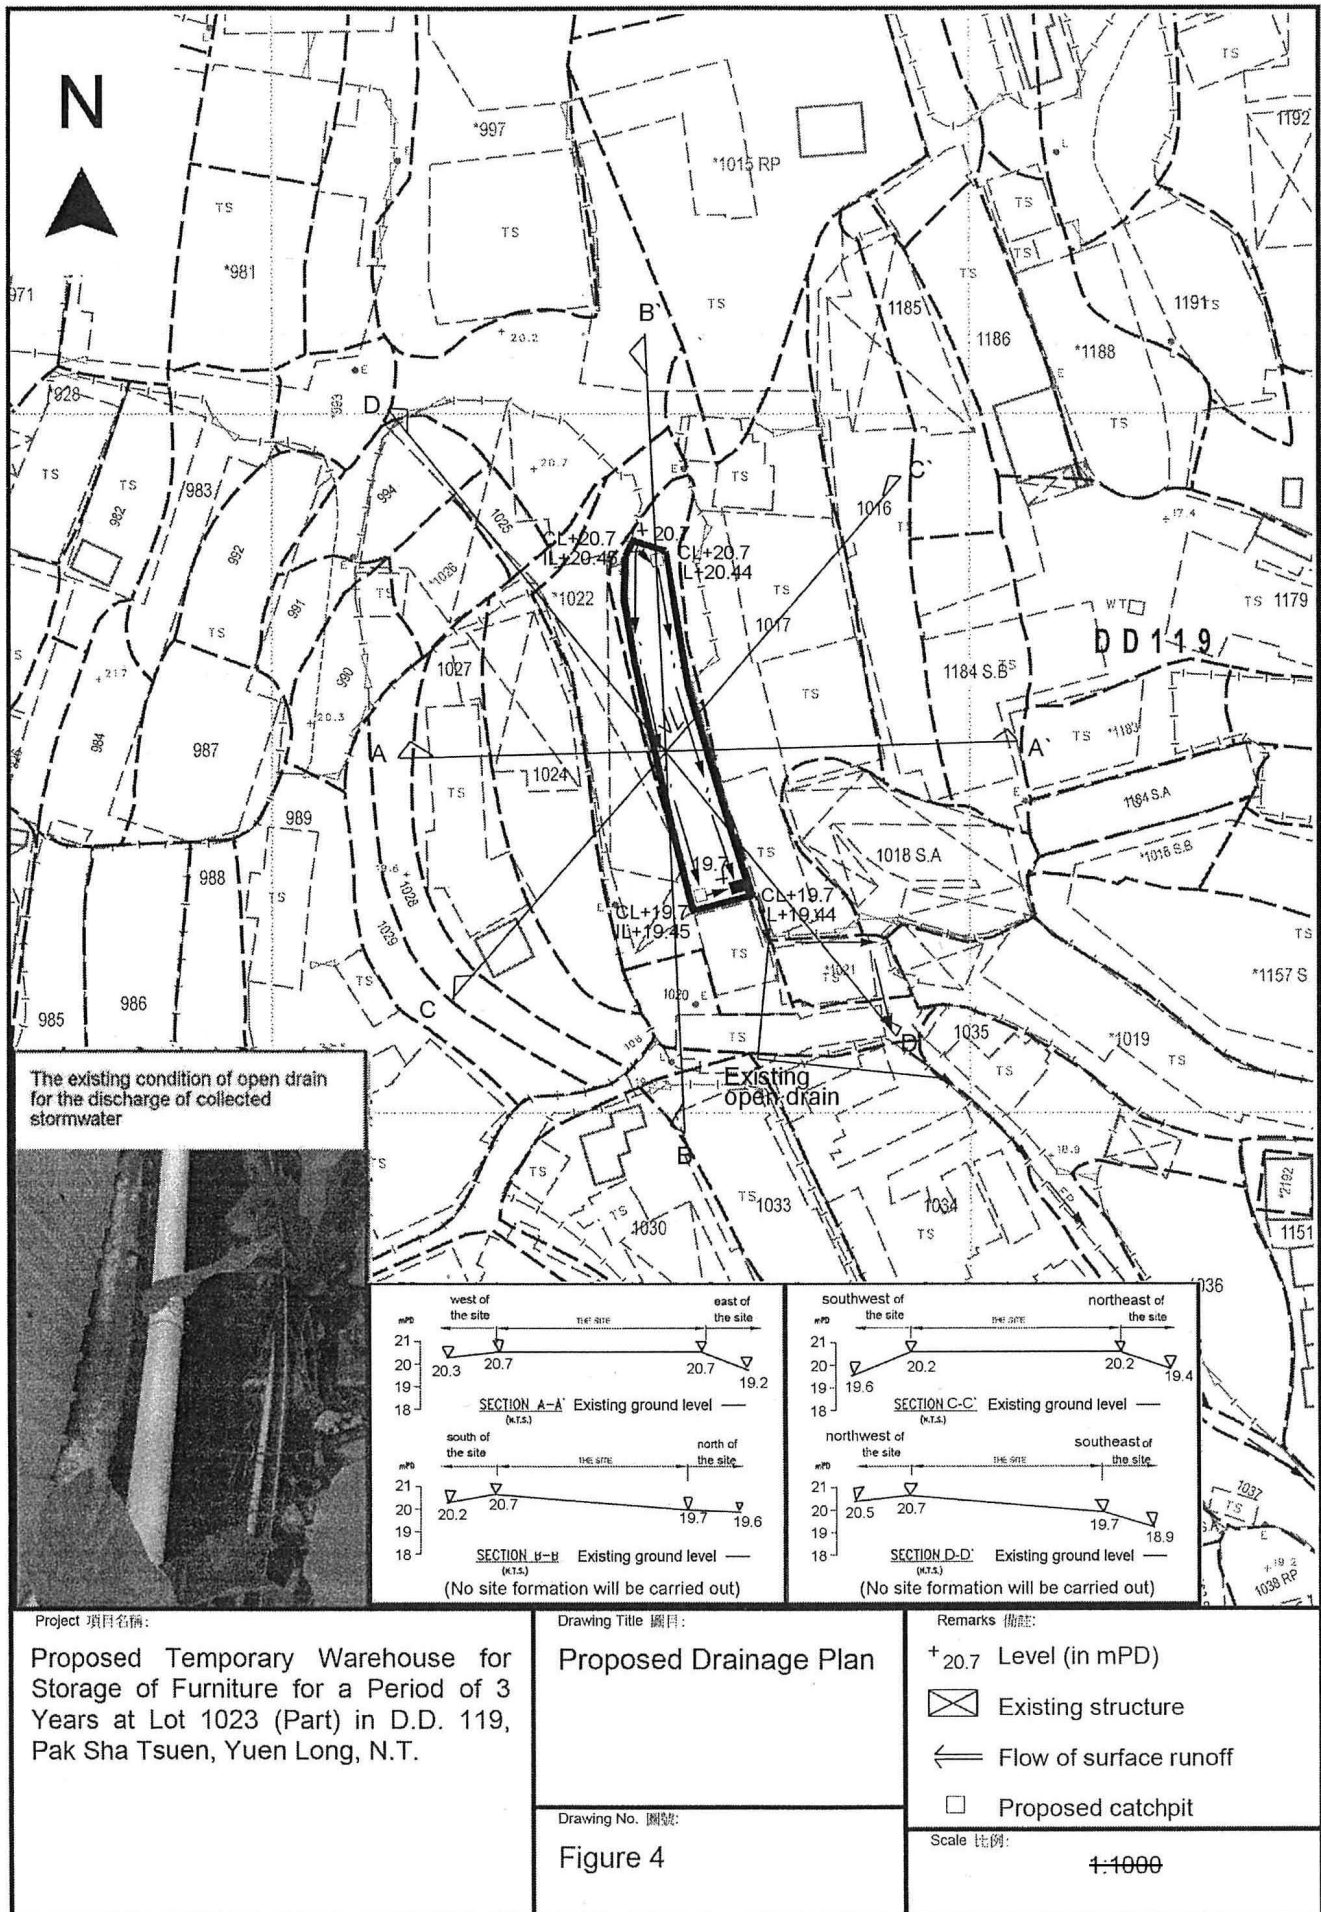

(摘錄自申請人於 19.9.2022 呈交的申請書)
(Extract from Applicant's Submission of 19.9.2022)

參考編號
REFERENCE No.
A/YL-TYST/1185

繪圖 DRAWING
A-3

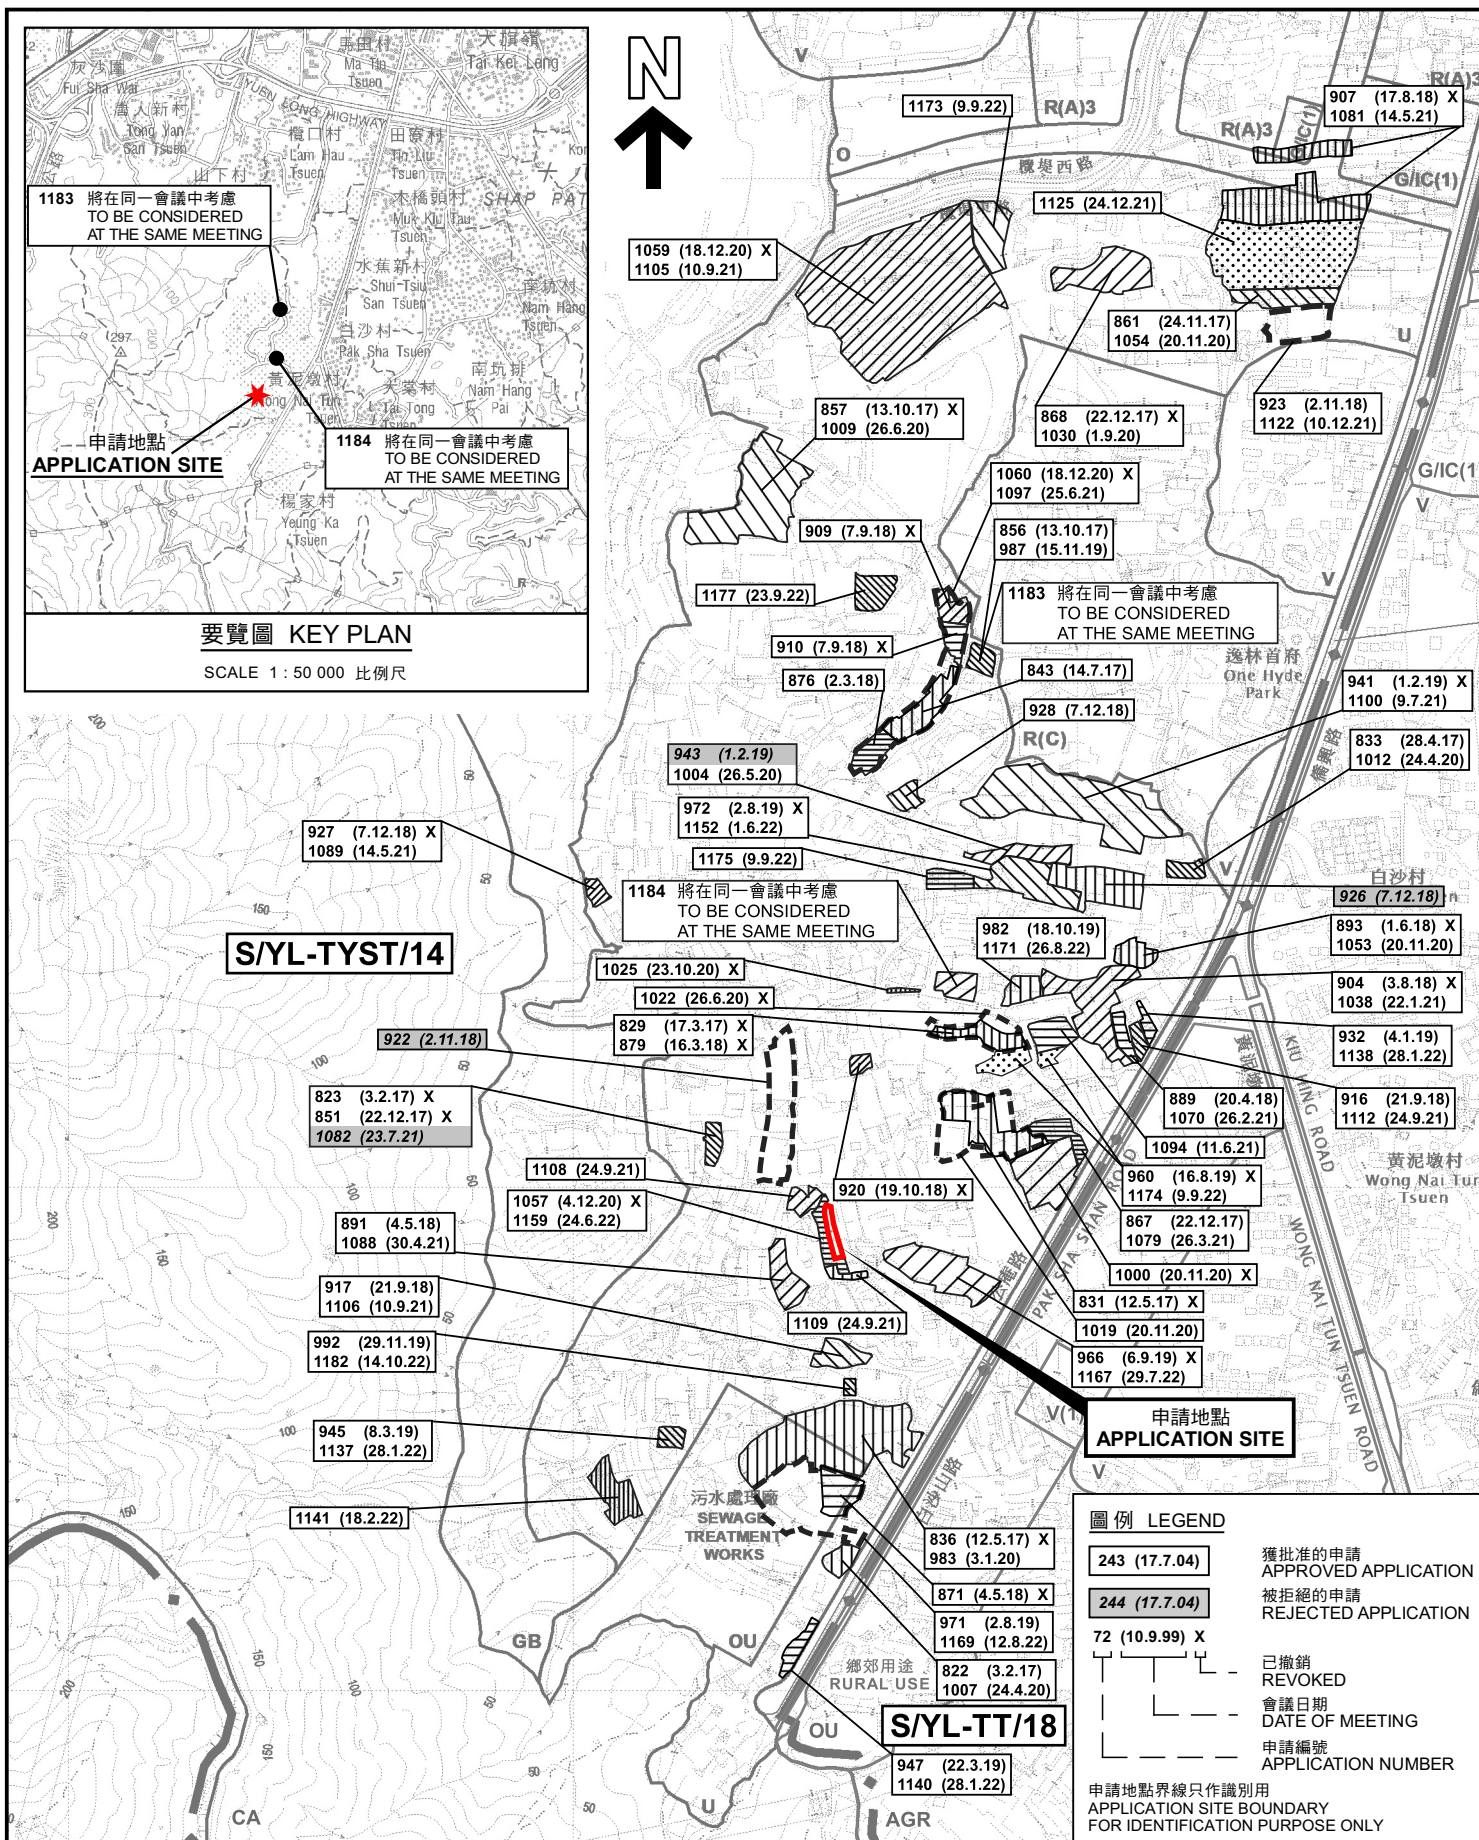

本摘要圖於2022年10月20日擬備，
所根據的資料為於2021年8月10日
核准的分區計劃大綱圖編號 S/YL-TYST/14
EXTRACT PLAN PREPARED ON 20.10.2022
BASED ON OUTLINE ZONING PLAN No.
S/YL-TYST/14 APPROVED ON 10.8.2021

位置圖及同類申請 LOCATION PLAN WITH SIMILAR APPLICATIONS

臨時貨倉存放傢俬(為期3年)
元朗白沙村丈量約份第119約地段第1023號(部分)
TEMPORARY WAREHOUSE FOR STORAGE OF FURNITURE
FOR A PERIOD OF 3 YEARS
LOT 1023 (PART) IN D.D.119, PAK SHA TSUEN, YUEN LONG


SCALE 1 : 7 500 比例尺

米 100 0 100 200 300 米
METRES

規劃署
PLANNING
DEPARTMENT

參考編號
REFERENCE No.
A/YL-TYST/1185

圖 PLAN
A-1a

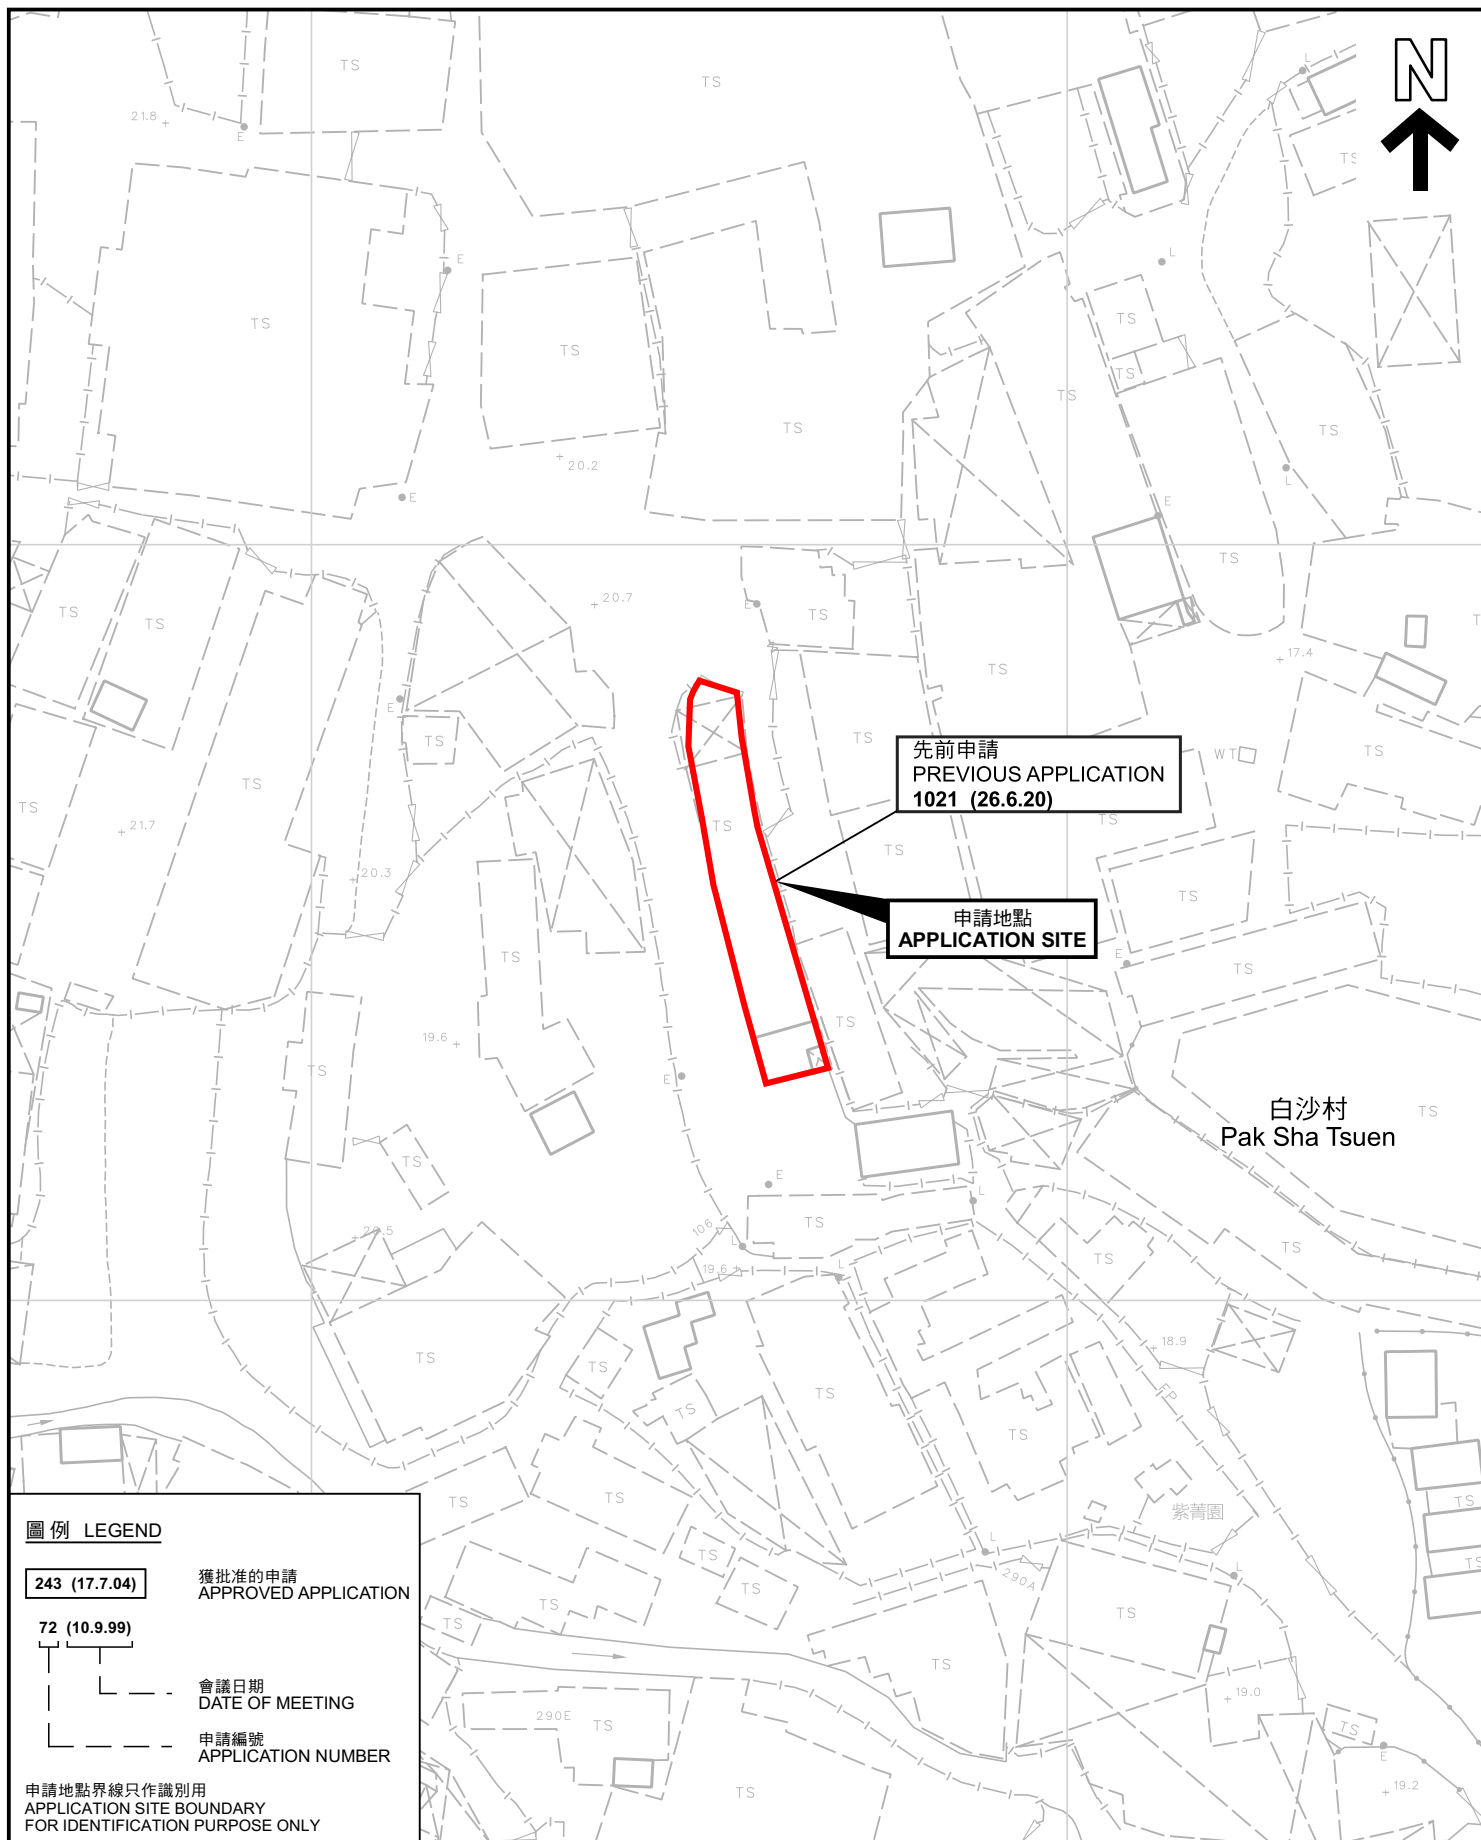

先前申請圖 PREVIOUS APPLICATION PLAN

臨時貨倉存放傢俬(為期3年)
元朗白沙村丈量約份第119約地段第1023號(部分)
TEMPORARY WAREHOUSE FOR STORAGE OF FURNITURE
FOR A PERIOD OF 3 YEARS
LOT 1023 (PART) IN D.D.119, PAK SHA TSUEN, YUEN LONG

SCALE 1:1 000 比例尺
米 20 0 20 40 米
METRES

規 劃 署
PLANNING
DEPARTMENT



參考編號
REFERENCE No.
AYL-TYST/1185


圖 PLAN
A-1b

圖例 LEGEND

- 243 (17.7.04)** 獲批准的申請
APPROVED APPLICATION
- 72 (10.9.99)** 會議日期
DATE OF MEETING
- 申請編號
APPLICATION NUMBER

申請地點界線只作識別用
APPLICATION SITE BOUNDARY
FOR IDENTIFICATION PURPOSE ONLY

本摘要圖於2022年11月2日擬備，所根據的
資料為測量圖編號 6-NW-24A
EXTRACT PLAN PREPARED ON 2.11.2022
BASED ON SURVEY SHEET No.
6-NW-24A

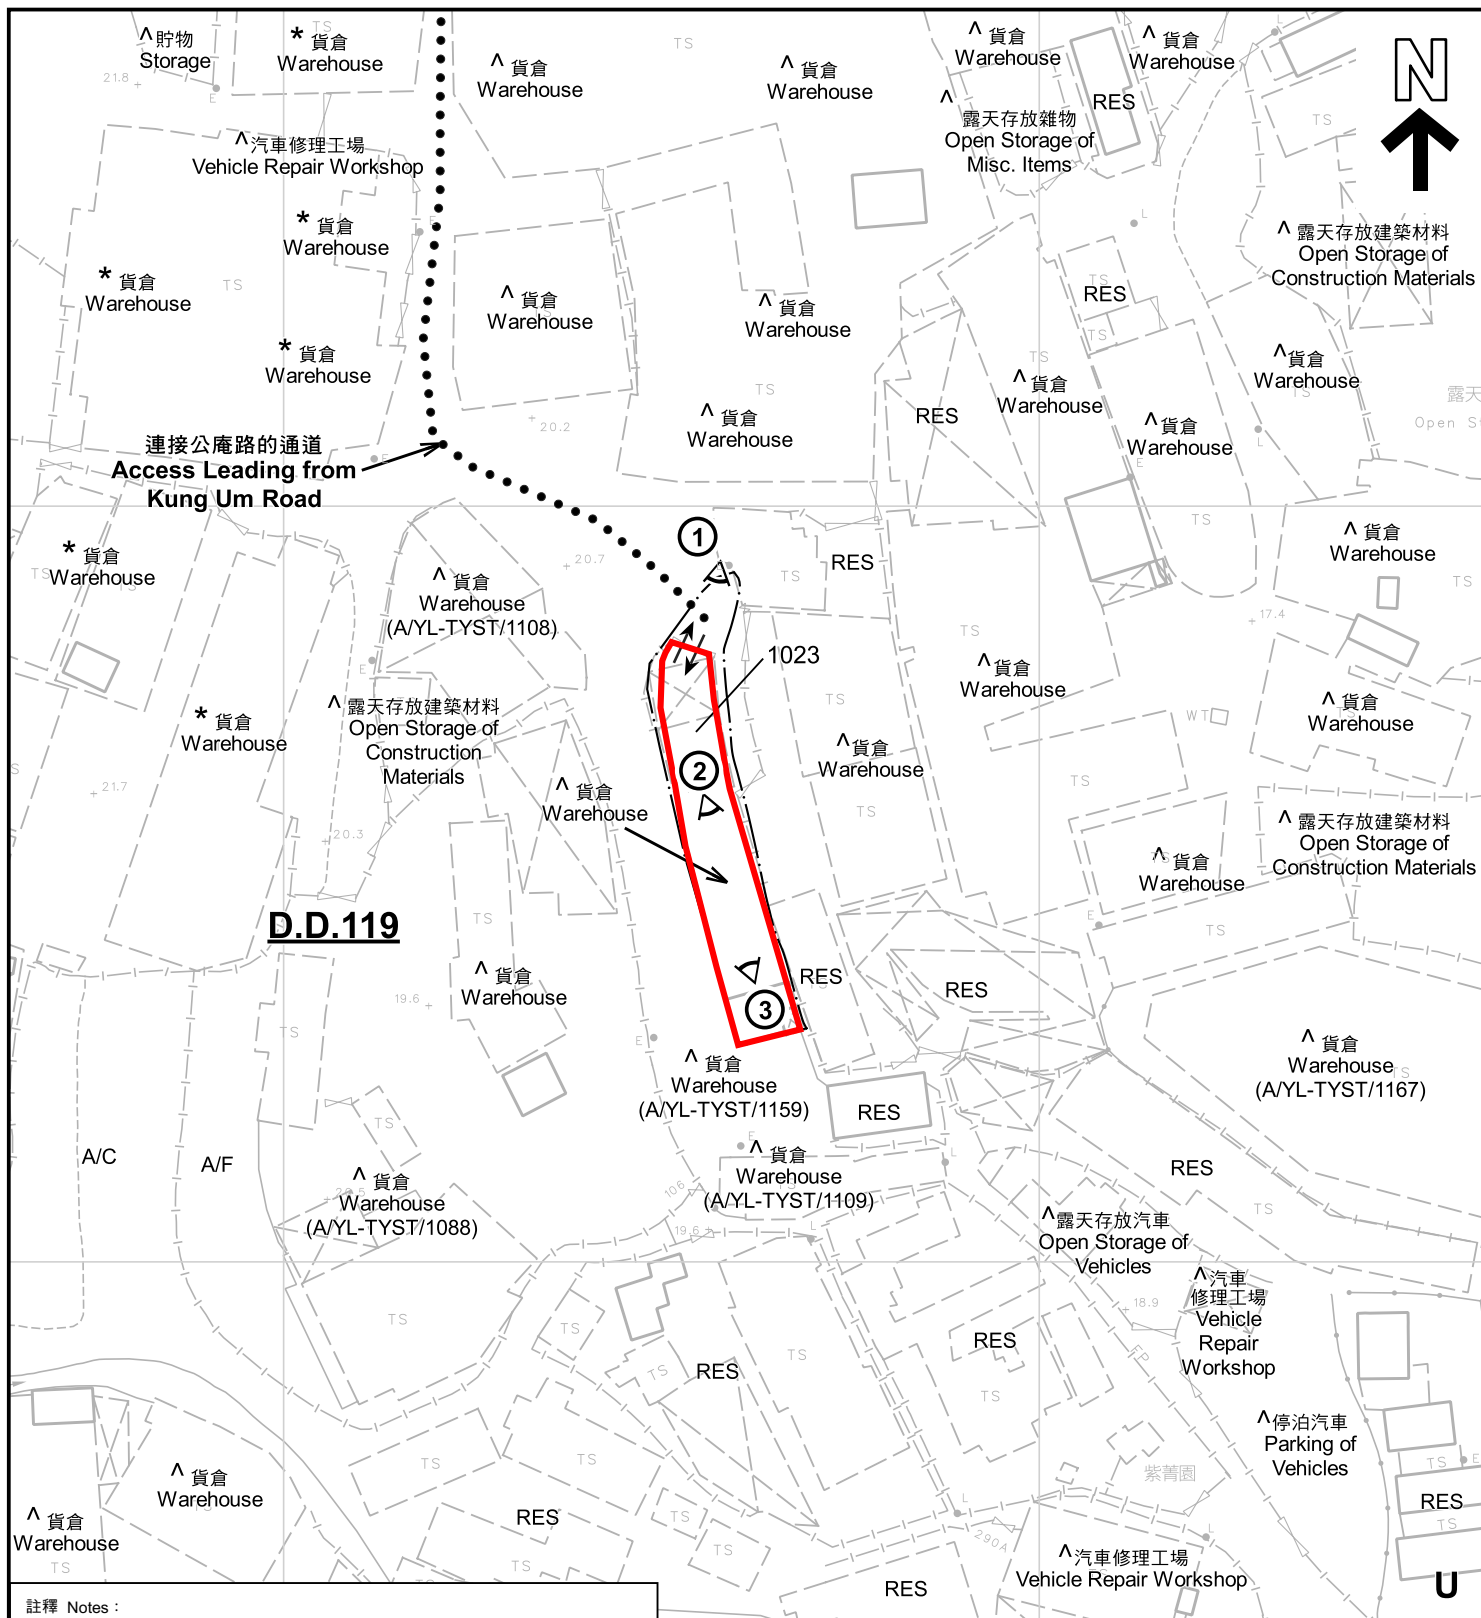

註釋 Notes:

- (1) 2022年9月27日勘測的土地用途
Land uses shown on this plan are in accordance with the land use survey conducted by the Planning Department on 27.9.2022
- (2) * 土地用途跟1993年6月21日勘測的土地用途一致
Indicates that the use is the same as that revealed by the land use survey conducted by the Planning Department on 21.6.1993
- (3) ^ 土地用途跟1993年6月21日勘測的土地用途有別
Indicates that the use is different from that revealed by the land use survey conducted by the Planning Department on 21.6.1993

圖例 LEGEND

- 申請地點 (界線只作識別用)
APPLICATION SITE (BOUNDARY FOR IDENTIFICATION PURPOSE ONLY)
- U** 未決定用途
UNDETERMINED
- A/F** 休耕農地
FALLOW AGRICULTURAL LAND

- A/C** 常耕農地
CULTIVATED AGRICULTURAL LAND
- RES** 住用構築物
RESIDENTIAL STRUCTURES
- ① <** 實地照片的觀景點
VIEWING POINT OF SITE PHOTO
- 入口/出口
INGRESS / EGRESS

平面圖 SITE PLAN

本摘要圖於2022年10月20日擬備，所根據的資料為測量圖編號 6-NW-24A
EXTRACT PLAN PREPARED ON 20.10.2022 BASED ON SURVEY SHEET No. 6-NW-24A

臨時貨倉存放傢俬(為期3年)
元朗白沙村丈量約份第119約地段第1023號(部分)
TEMPORARY WAREHOUSE FOR STORAGE OF FURNITURE FOR A PERIOD OF 3 YEARS
LOT 1023 (PART) IN D.D.119, PAK SHA TSUEN, YUEN LONG

SCALE 1:1 000 比例尺


米 20 0 20 40 米
METRES

規劃署
PLANNING
DEPARTMENT



參考編號
REFERENCE No.
AYL-TYST/1185

圖 PLAN
A-2

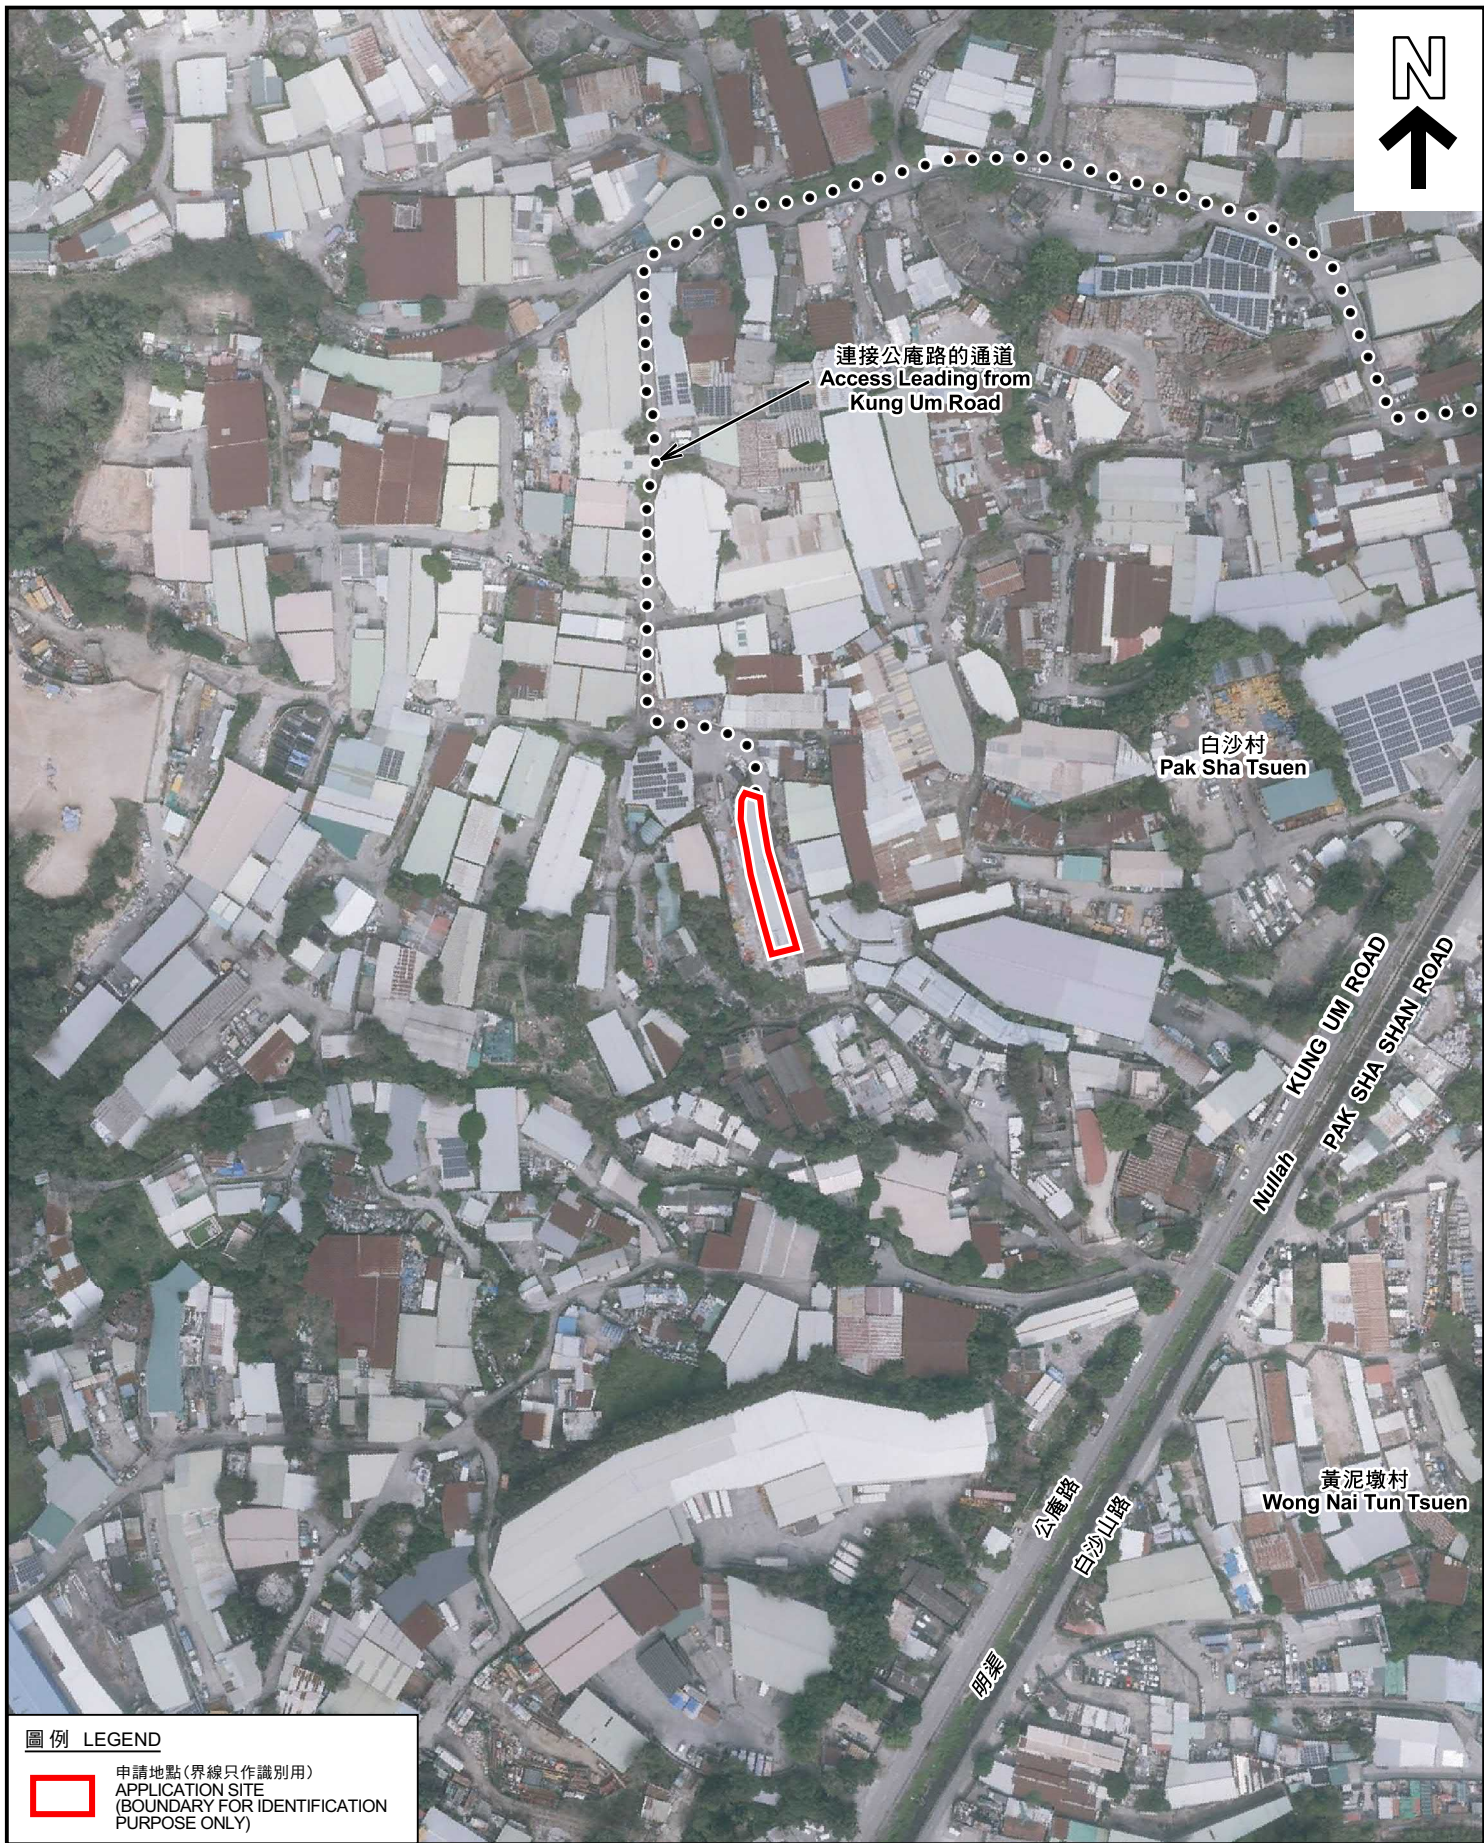

圖例 LEGEND



申請地點(界線只作識別用)
APPLICATION SITE
(BOUNDARY FOR IDENTIFICATION
PURPOSE ONLY)

本摘要圖於2022年10月21日擬備，所根據
的資料為地政總署於2022年2月14日拍得
的航攝照片編號 E148400C
EXTRACT PLAN PREPARED ON 21.10.2022
BASED ON AERIAL PHOTO No.
E148400C TAKEN ON 14.2.2022 BY
LANDS DEPARTMENT

航攝照片 AERIAL PHOTO

臨時貨倉存放傢俬(為期3年)
元朗白沙村丈量約份第119約地段第1023號(部分)
TEMPORARY WAREHOUSE FOR STORAGE OF FURNITURE
FOR A PERIOD OF 3 YEARS
LOT 1023 (PART) IN D.D.119, PAK SHA TSUEN, YUEN LONG

規劃署
PLANNING
DEPARTMENT



參考編號
REFERENCE No.
AYL-TYST/1185

圖 PLAN
A-3



實地照片 SITE PHOTOS

臨時貨倉存放傢俬(為期3年)
元朗白沙村丈量約份第119約地段第1023號(部分)
TEMPORARY WAREHOUSE FOR STORAGE OF FURNITURE
FOR A PERIOD OF 3 YEARS
LOT 1023 (PART) IN D.D.119, PAK SHA TSUEN, YUEN LONG

規劃署
PLANNING
DEPARTMENT



參考編號
REFERENCE No.
AYL-TYST/1185

圖 PLAN
A-4

本圖於2022年10月21日擬備，所根據的資料為攝於2022年9月27日的實地照片
PLAN PREPARED ON 21.10.2022
BASED ON SITE PHOTOS
TAKEN ON 27.9.2022