


N

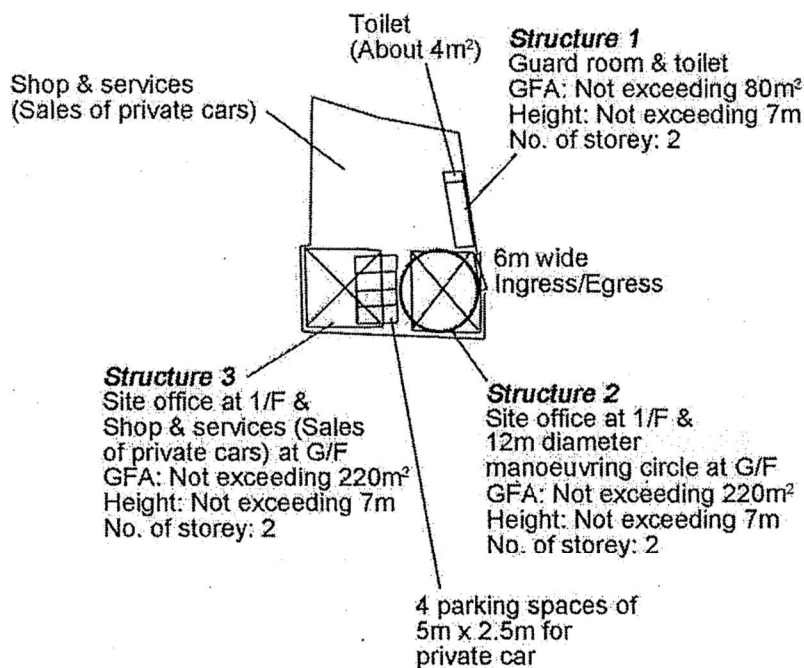

Project 項目名稱:

Proposed Temporary Shop and Services (Sales of Private Cars) for a Period of 3 Years at Lot 1075 (Part) in D.D. 121 & Adjoining Government Land, Tong Yan San Tsuen, Yuen Long, N.T.

Drawing Title 圖目:

Proposed Layout Plan

Remarks 備註:

Drawing No. 圖號:

Figure 3

Scale 比例

1:1000

(摘錄自申請人於 22.9.2022 呈交的申請書)
(Extract from Applicant's
Submission of 22.9.2022)


參考編號

REFERENCE No.

A/YL-TYST/1186

繪圖 DRAWING

A-1

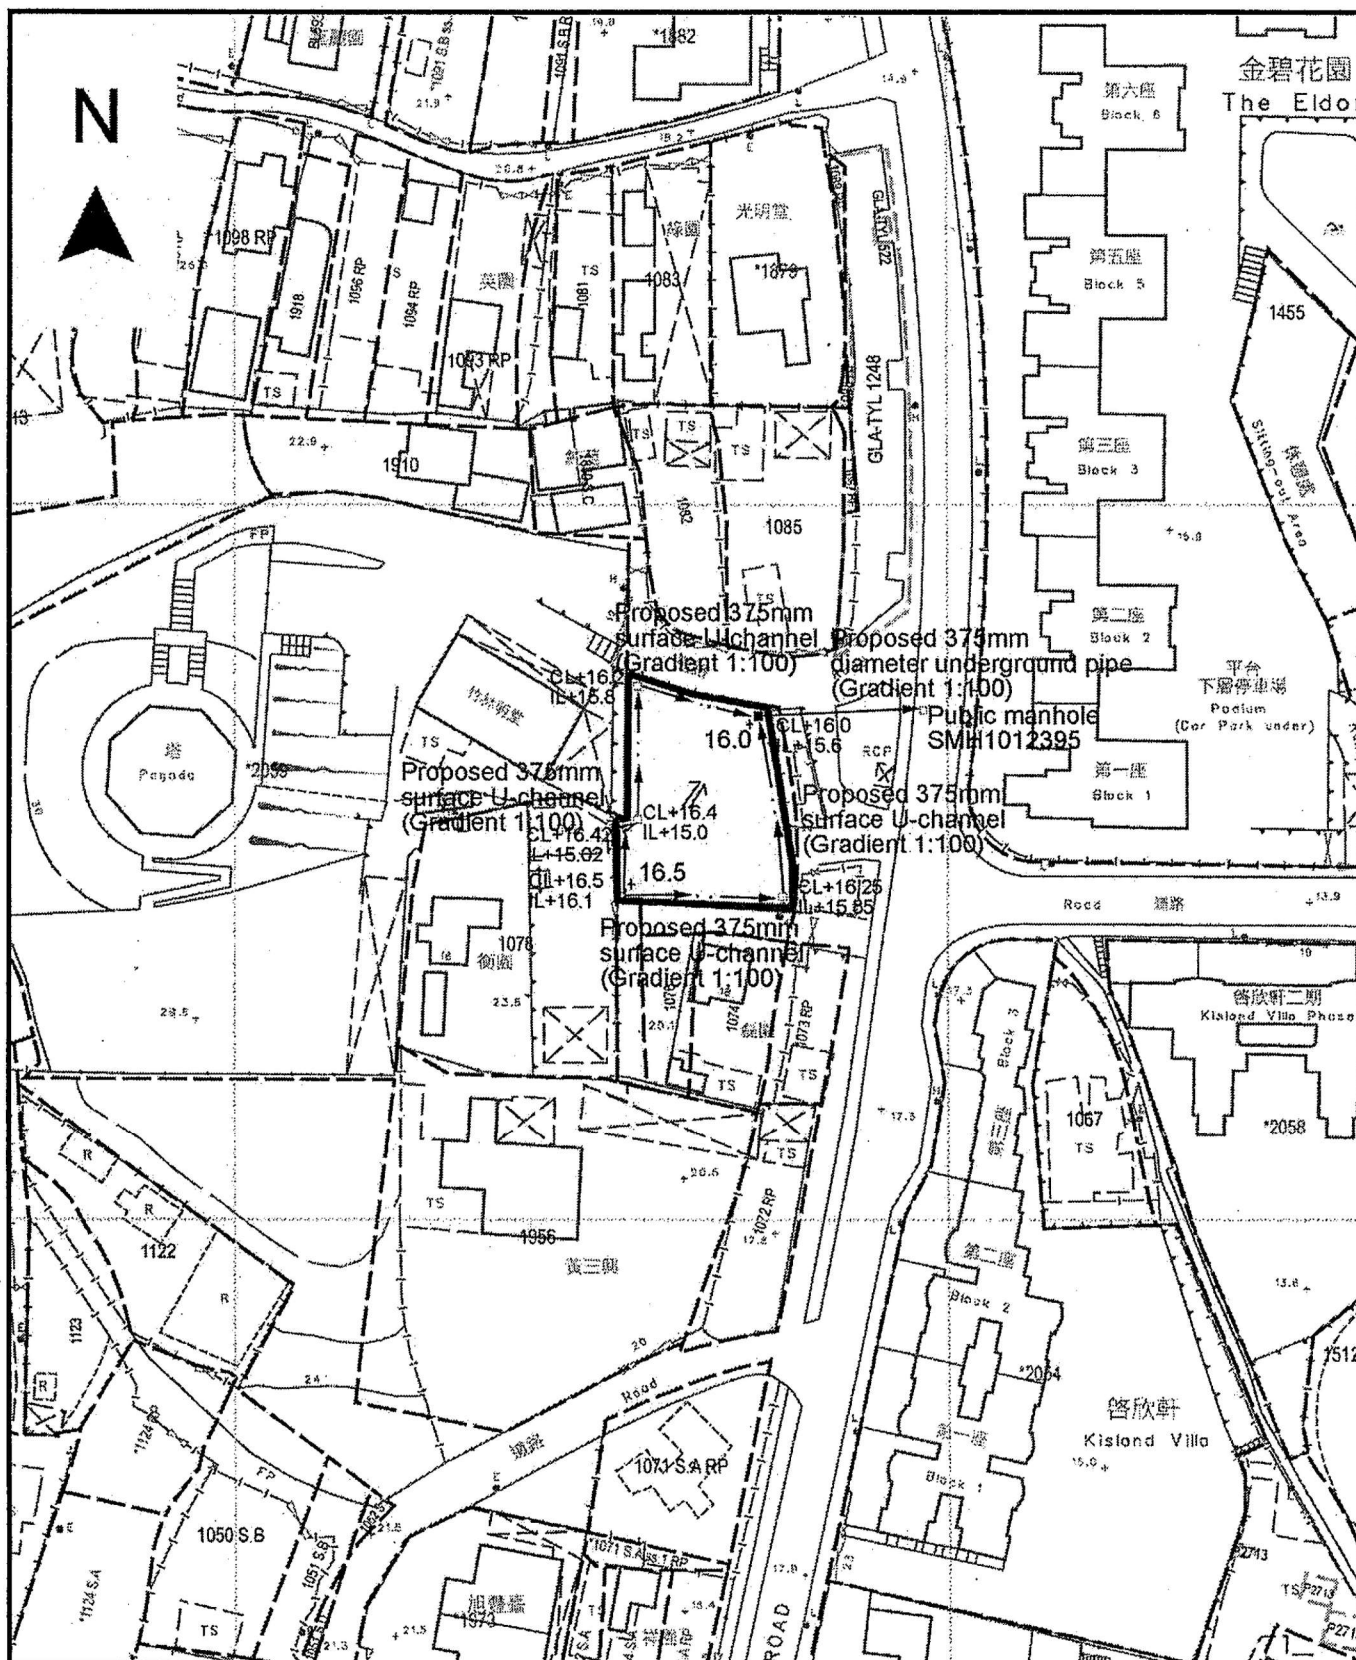

Project 項目名稱:

Proposed Temporary Shop and Services (Sales of Private Cars) for a Period of 3 Years at Lot 1075 (Part) in D.D. 121 & Adjoining Government Land, Tong Yan San Tsuen, Yuen Long, N.T.

Drawing Title 圖目:

Proposed Drainage Plan

Drawing No. 圖號:


Figure 4


Remarks 備註:

- ☐ Proposed catchpit
- Flow of surface runoff
- +16.5 Level (in mPD)
- Catchpit with sand trap

Scale 比例:

1:1000

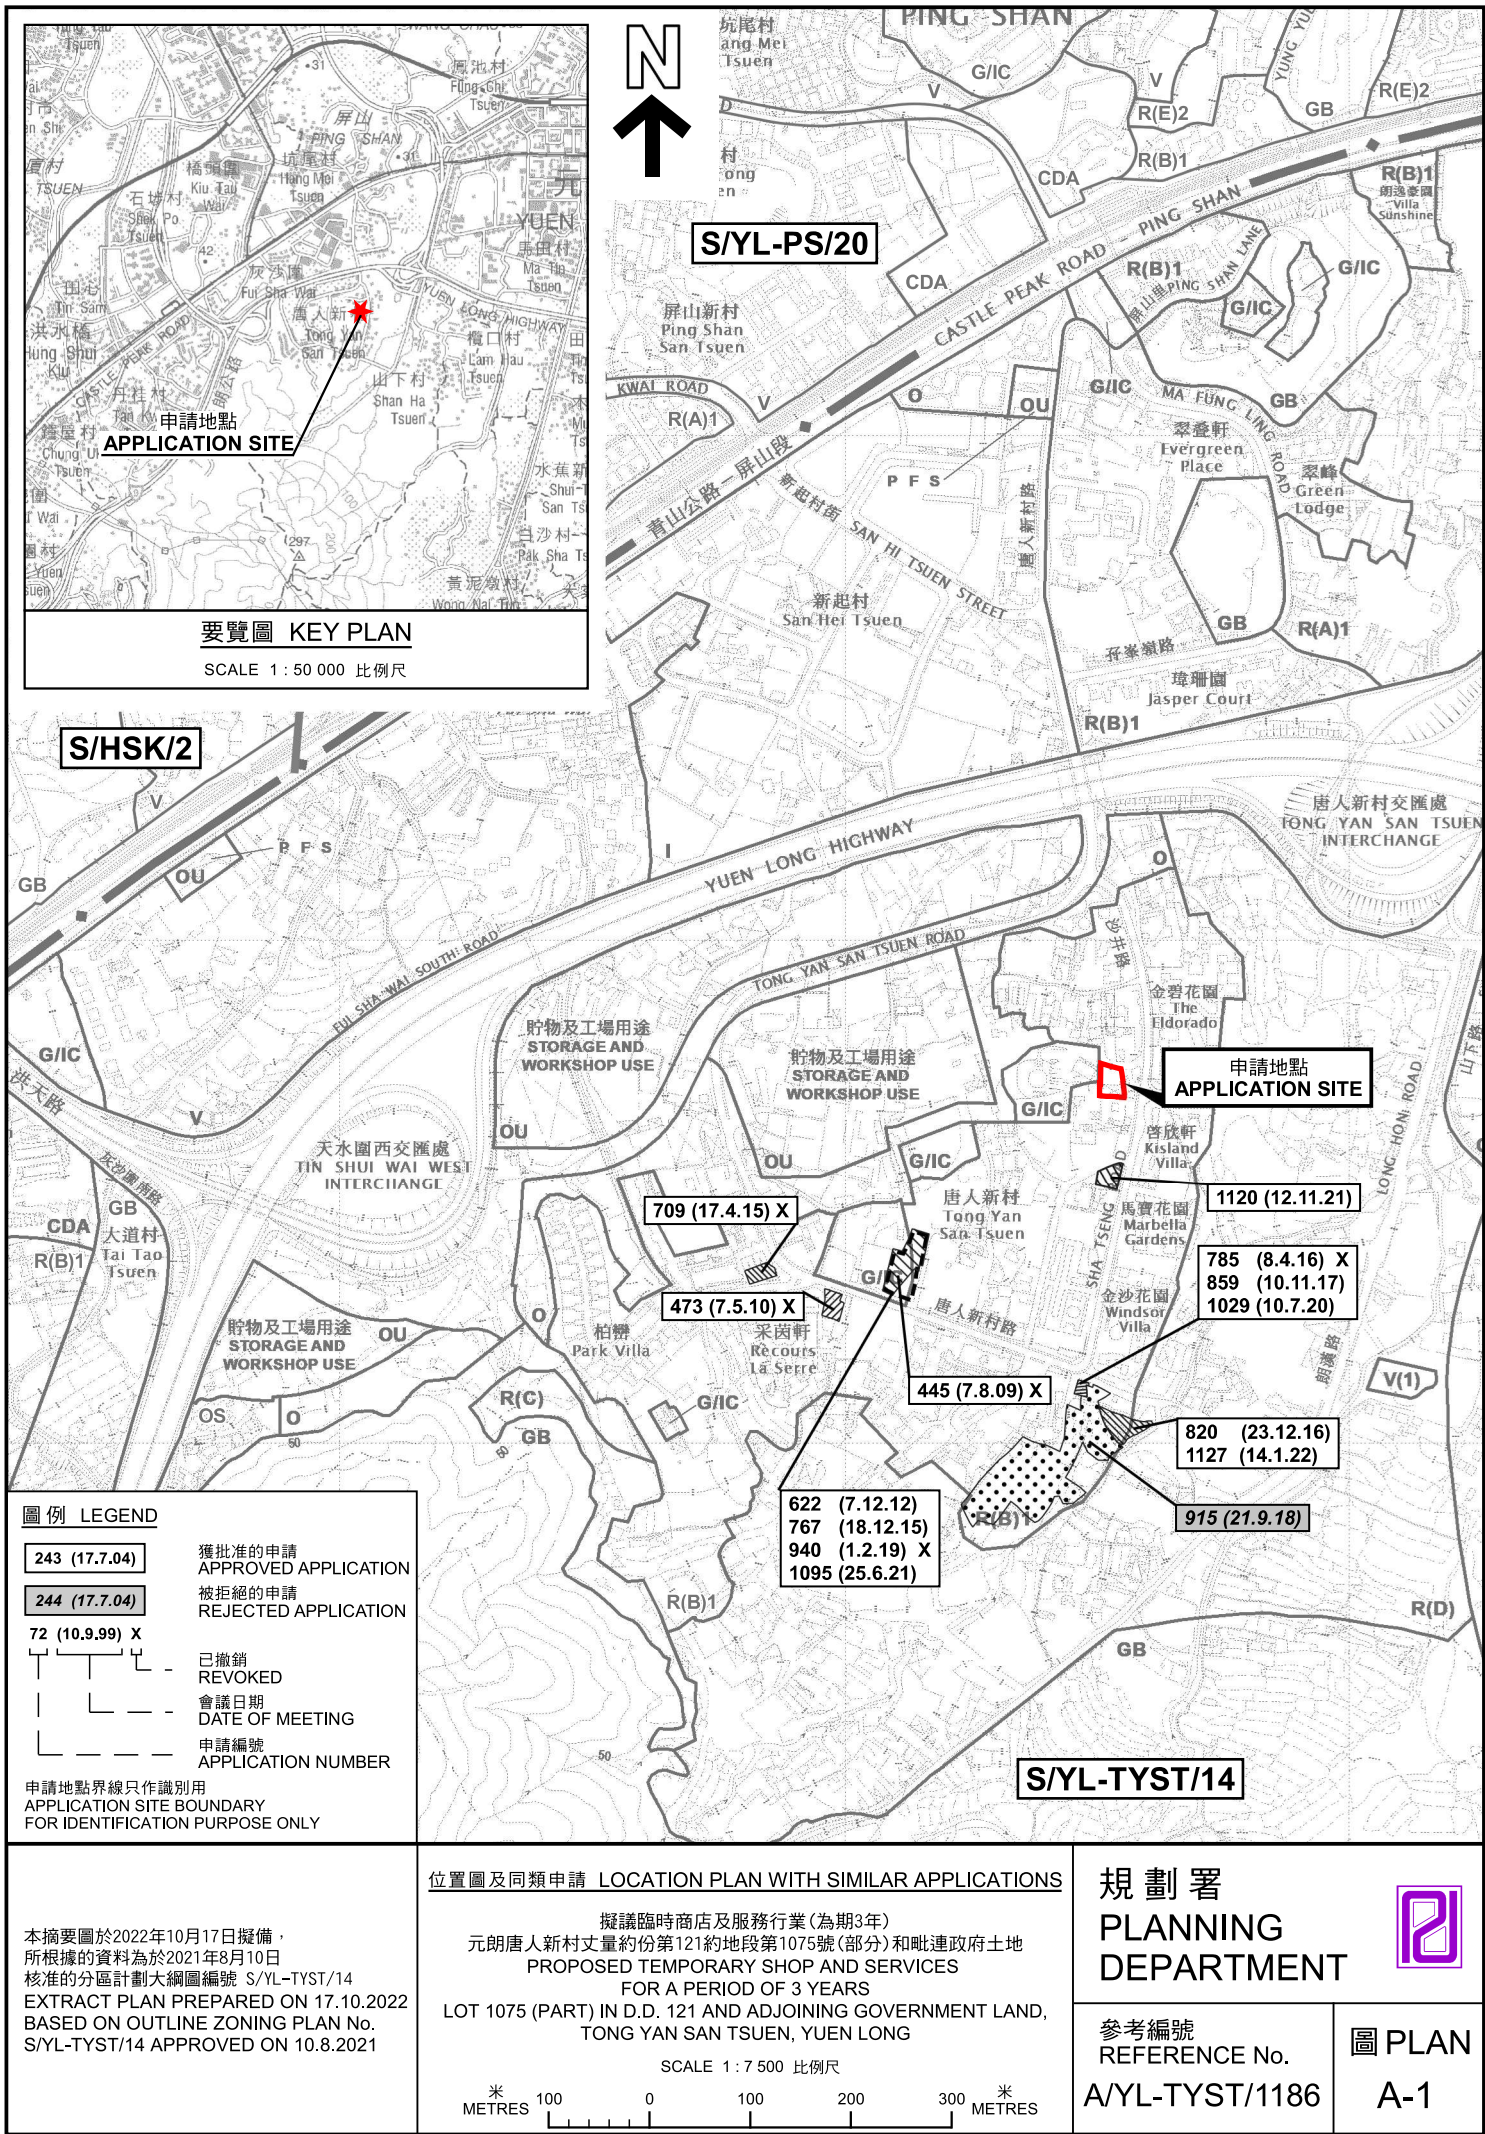

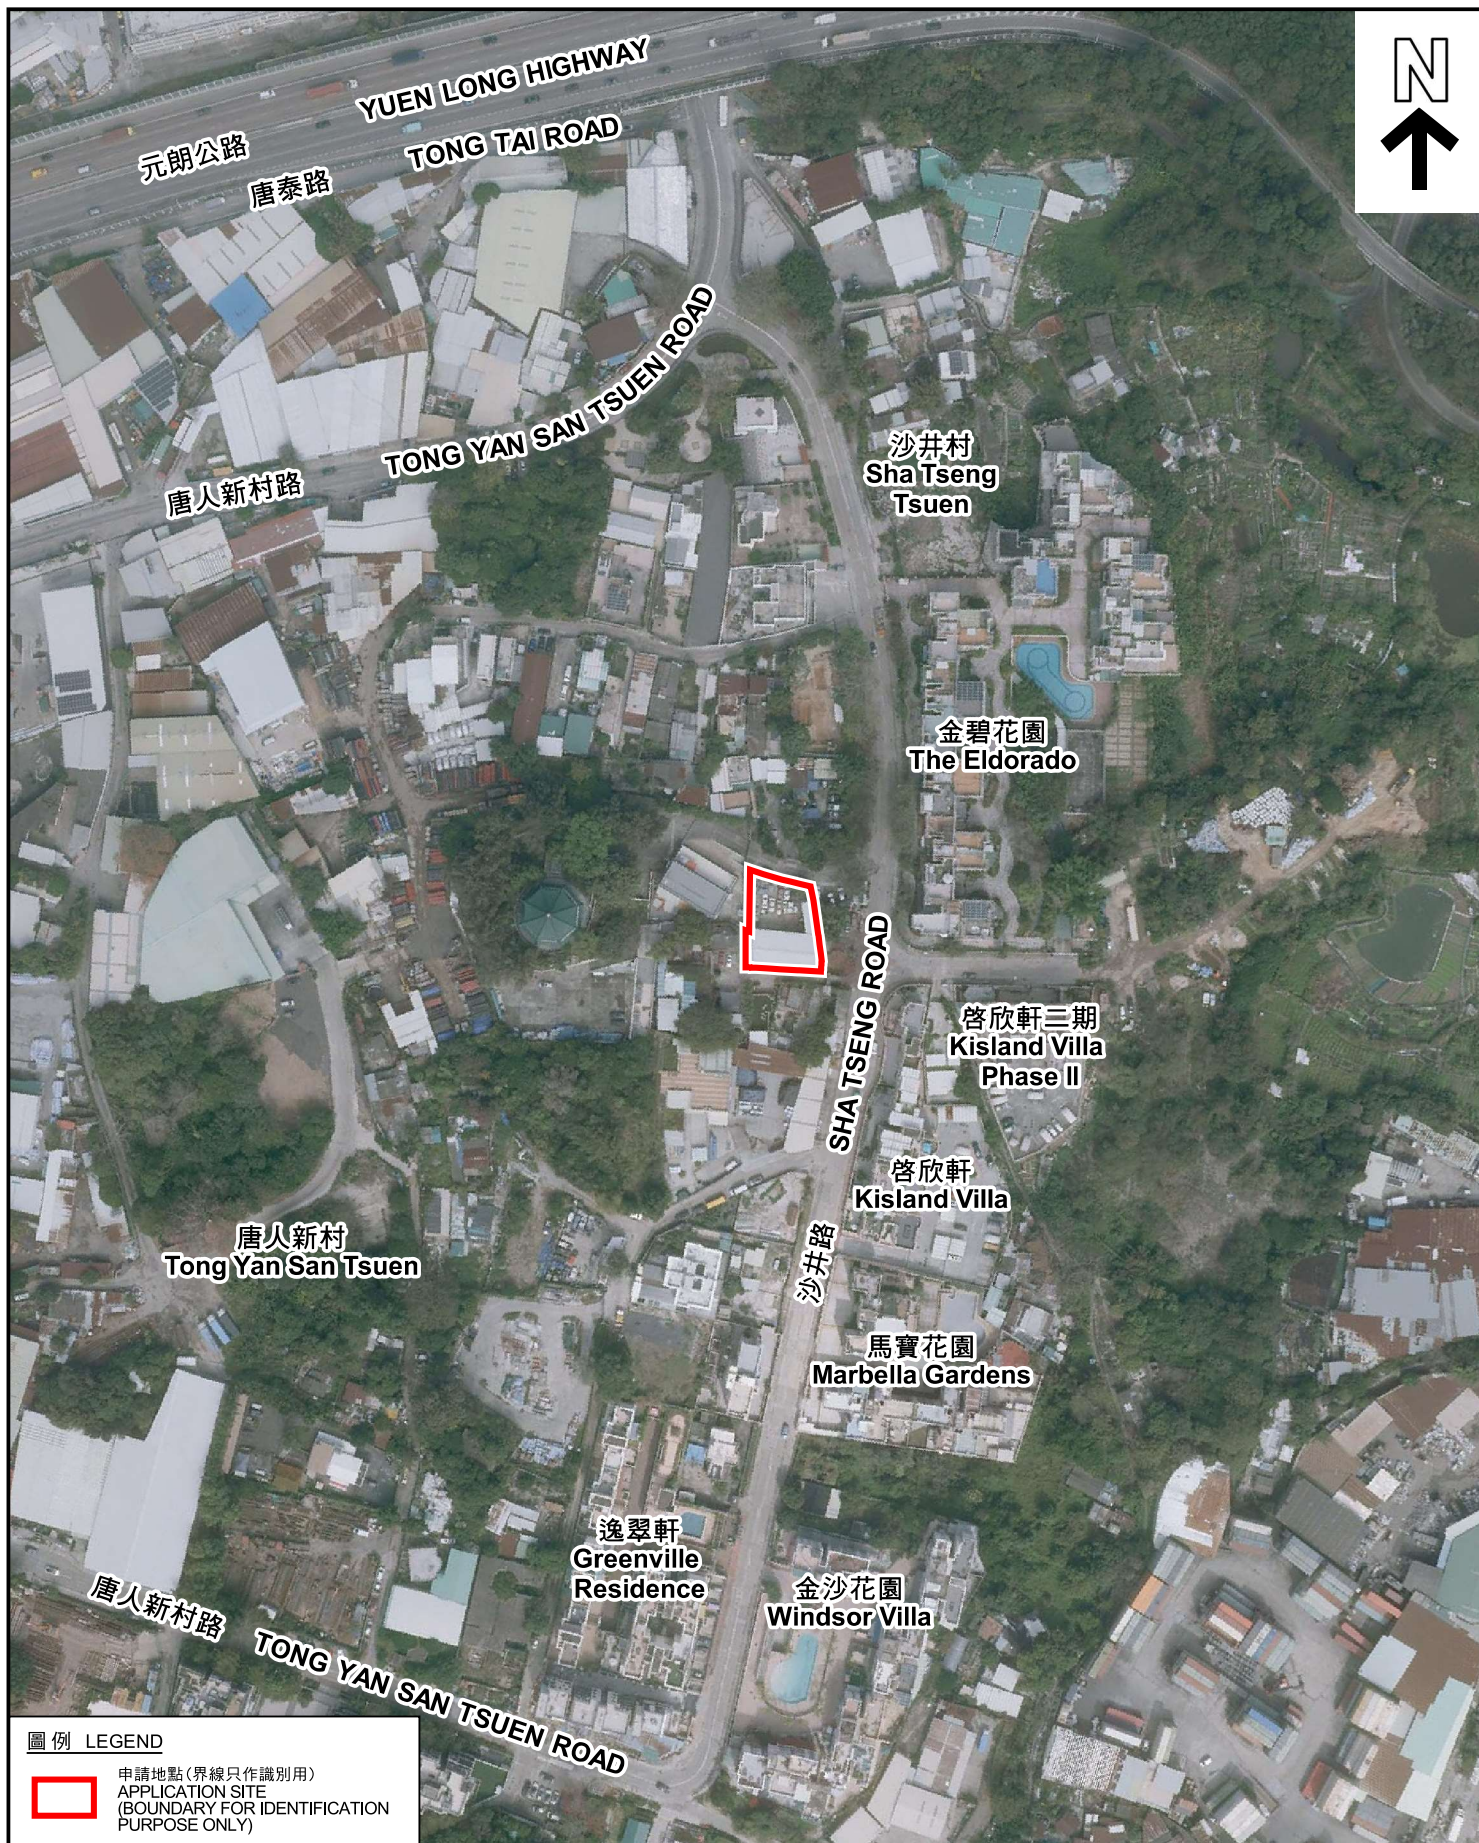

圖例 LEGEND



申請地點(界線只作識別用)
APPLICATION SITE
(BOUNDARY FOR IDENTIFICATION
PURPOSE ONLY)

本摘要圖於2022年10月17日擬備，所根據的資料為地政總署於2022年2月14日拍得的航攝照片編號 E148044C
EXTRACT PLAN PREPARED ON 17.10.2022
BASED ON AERIAL PHOTO No.
E148044C TAKEN ON 14.2.2022 BY
LANDS DEPARTMENT

航攝照片 AERIAL PHOTO

擬議臨時商店及服務行業(為期3年)
元朗唐人新村丈量約份第121約地段第1075號(部分)和毗連政府土地
PROPOSED TEMPORARY SHOP AND SERVICES
FOR A PERIOD OF 3 YEARS
LOT 1075 (PART) IN D.D. 121 AND ADJOINING GOVERNMENT LAND,
TONG YAN SAN TSUEN, YUEN LONG

規劃署
PLANNING
DEPARTMENT




參考編號
REFERENCE No.
A/YL-TYST/1186

圖 PLAN
A-3

1



2

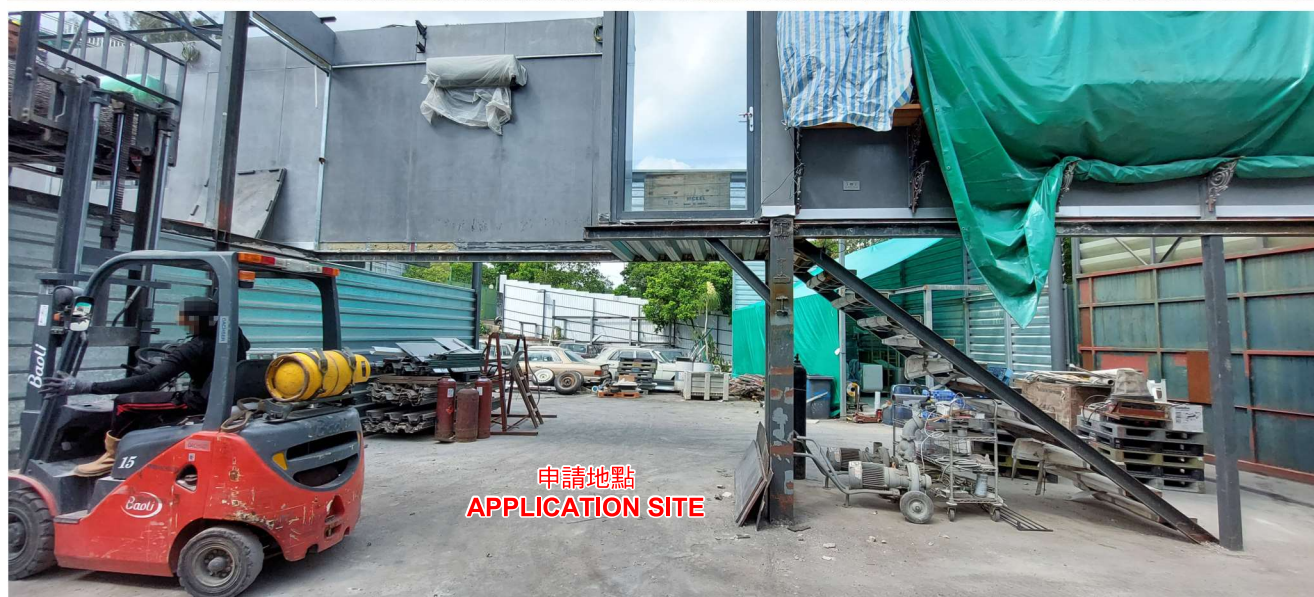

3



實地照片 SITE PHOTOS

擬議臨時商店及服務行業(為期3年)
 元朗唐人新村丈量約份第121約地段第1075號(部分)和毗連政府土地
 PROPOSED TEMPORARY SHOP AND SERVICES
 FOR A PERIOD OF 3 YEARS
 LOT 1075 (PART) IN D.D. 121 AND ADJOINING GOVERNMENT LAND,
 TONG YAN SAN TSUEN, YUEN LONG

規劃署
 PLANNING
 DEPARTMENT



參考編號
 REFERENCE No.
 A/YL-TYST/1186

圖 PLAN
 A-4

本圖於2022年10月17日擬備，所根據的資料為攝於2022年10月7日的實地照片
 PLAN PREPARED ON 17.10.2022
 BASED ON SITE PHOTOS
 TAKEN ON 7.10.2022