


N

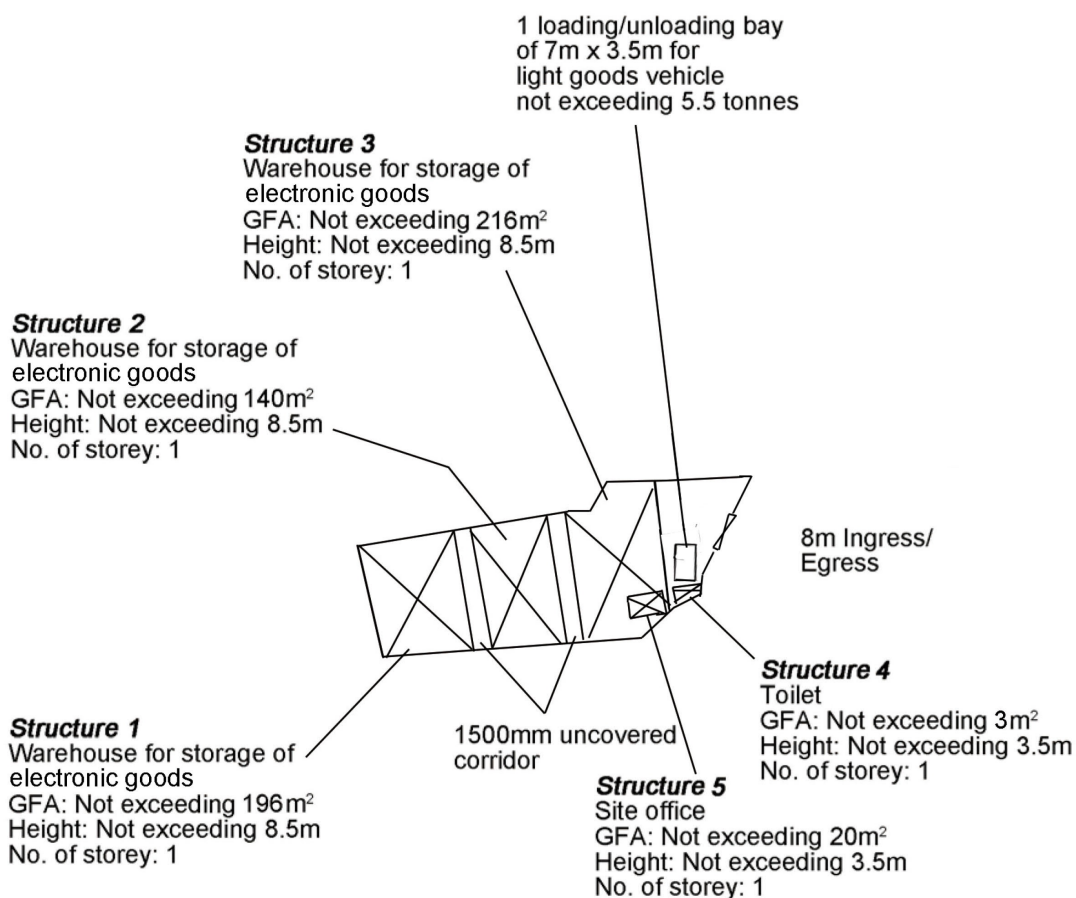

Project 項目名稱:

Proposed Temporary Warehouse for Storage of Electronic Goods for a Period of 3 Years at Lots 1492, 1493 S.B (Part), 1493 RP & 1495 (Part) in D.D. 119 & Adjoining Government Land, Kung Um Road, Yuen Long, N.T.

Drawing Title 圖目:

Proposed Layout Plan


Drawing No. 圖號:

Figure 3

Remarks 備註:

Scale 比例:

1:1000

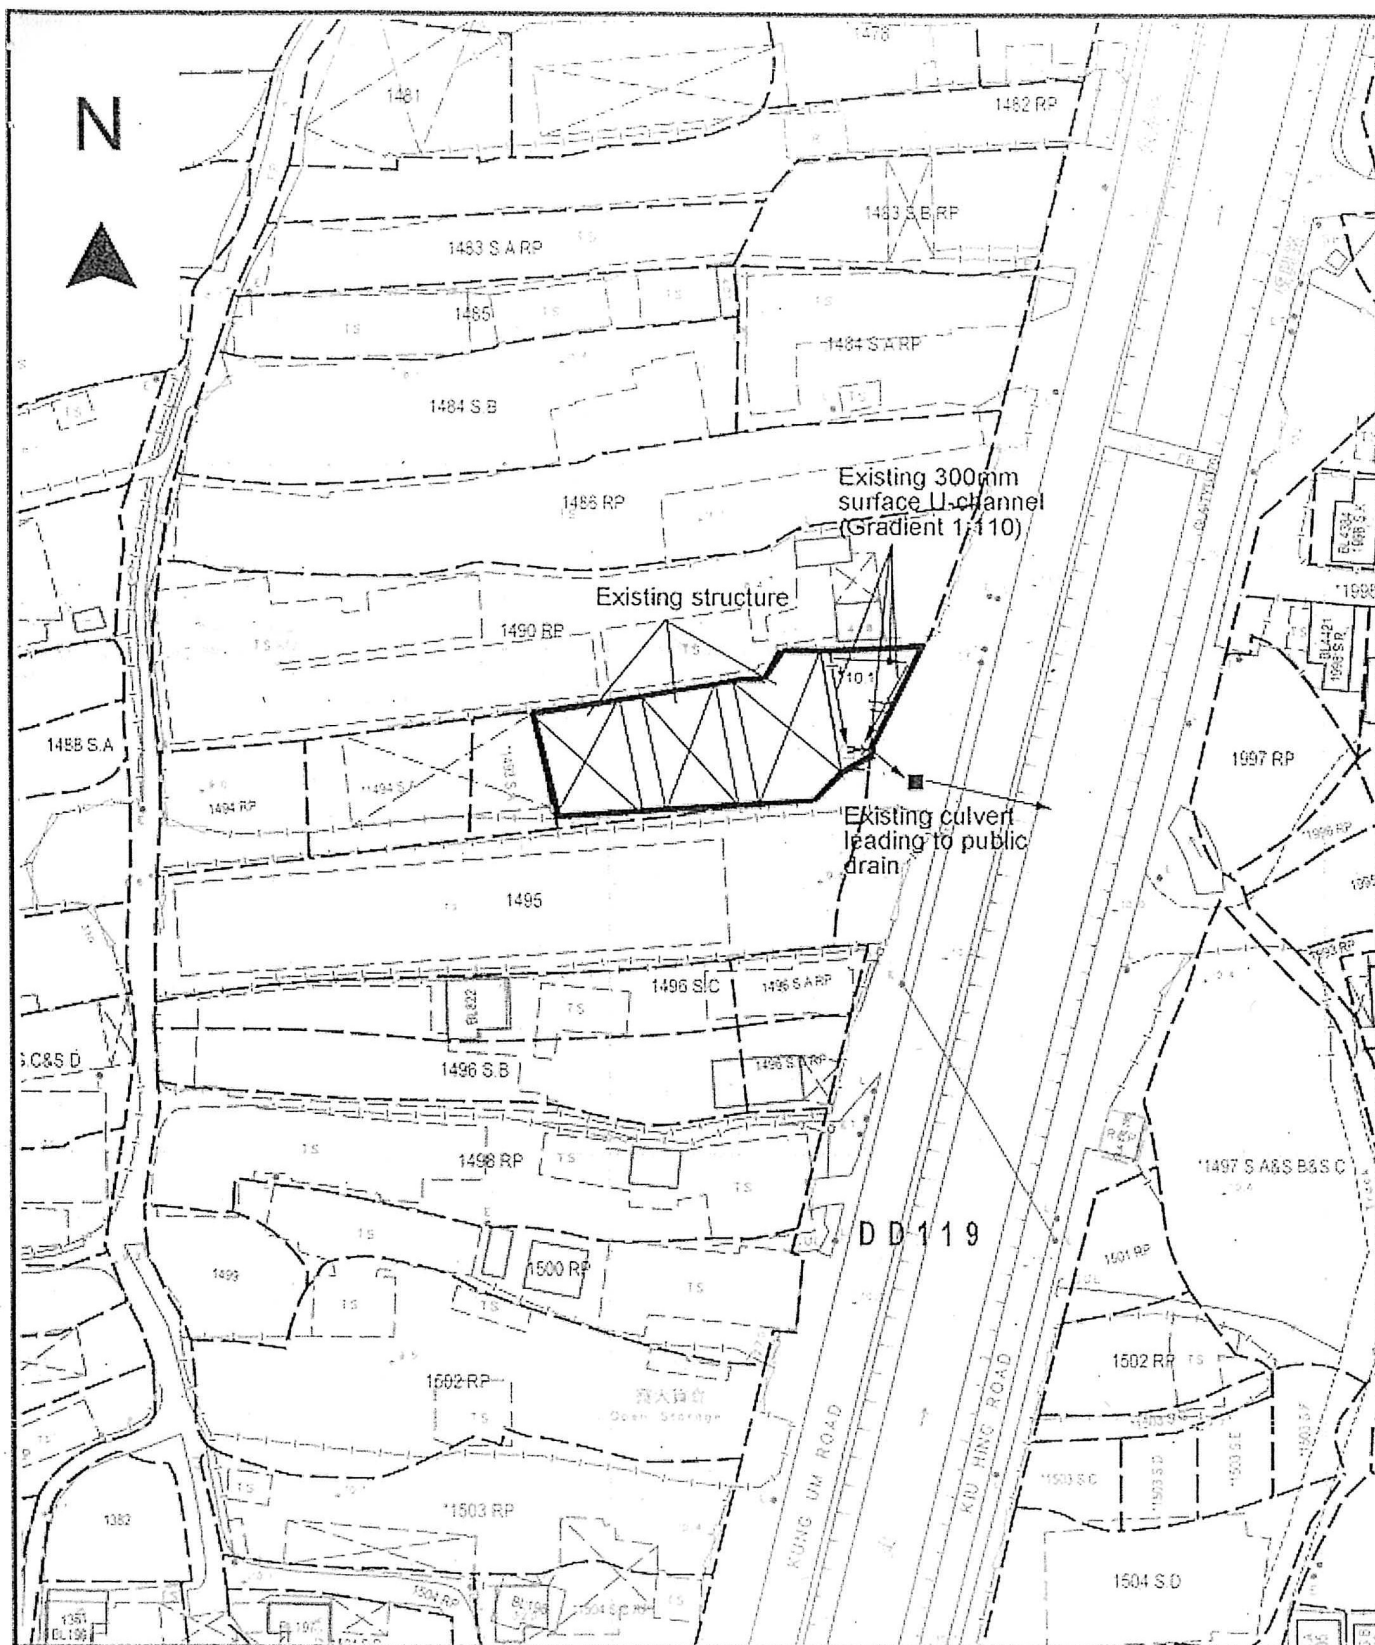

Project ID: 12/15

Proposed Temporary Warehouse for Storage of Electronic Goods for a Period of 3 Years at Lots 1492, 1493 S.B. (Part), 1493 RP & 1495 (Part) in D.D. 119 & Adjoining Government Land, Kung Um Road, Yuen Long, N.T.

Drawing Title: 12/15

As-built Drainage Plan

Drawing No: 12/15

Figure 4

Remarks (附註):

- ±99 Level (in mPD)
- ⇐ Flow of Surface Runoff
- Existing catchpit
- × Catchpit with sand trap


Scale: 1:1000

4:1000

(摘錄自申請人於 10.1.2023 呈交的申請書)
(Extract from Applicant's
Submission of 10.1.2023)

參考編號
REFERENCE No.
AYL-TYST/1200

繪圖 DRAWING
A-2

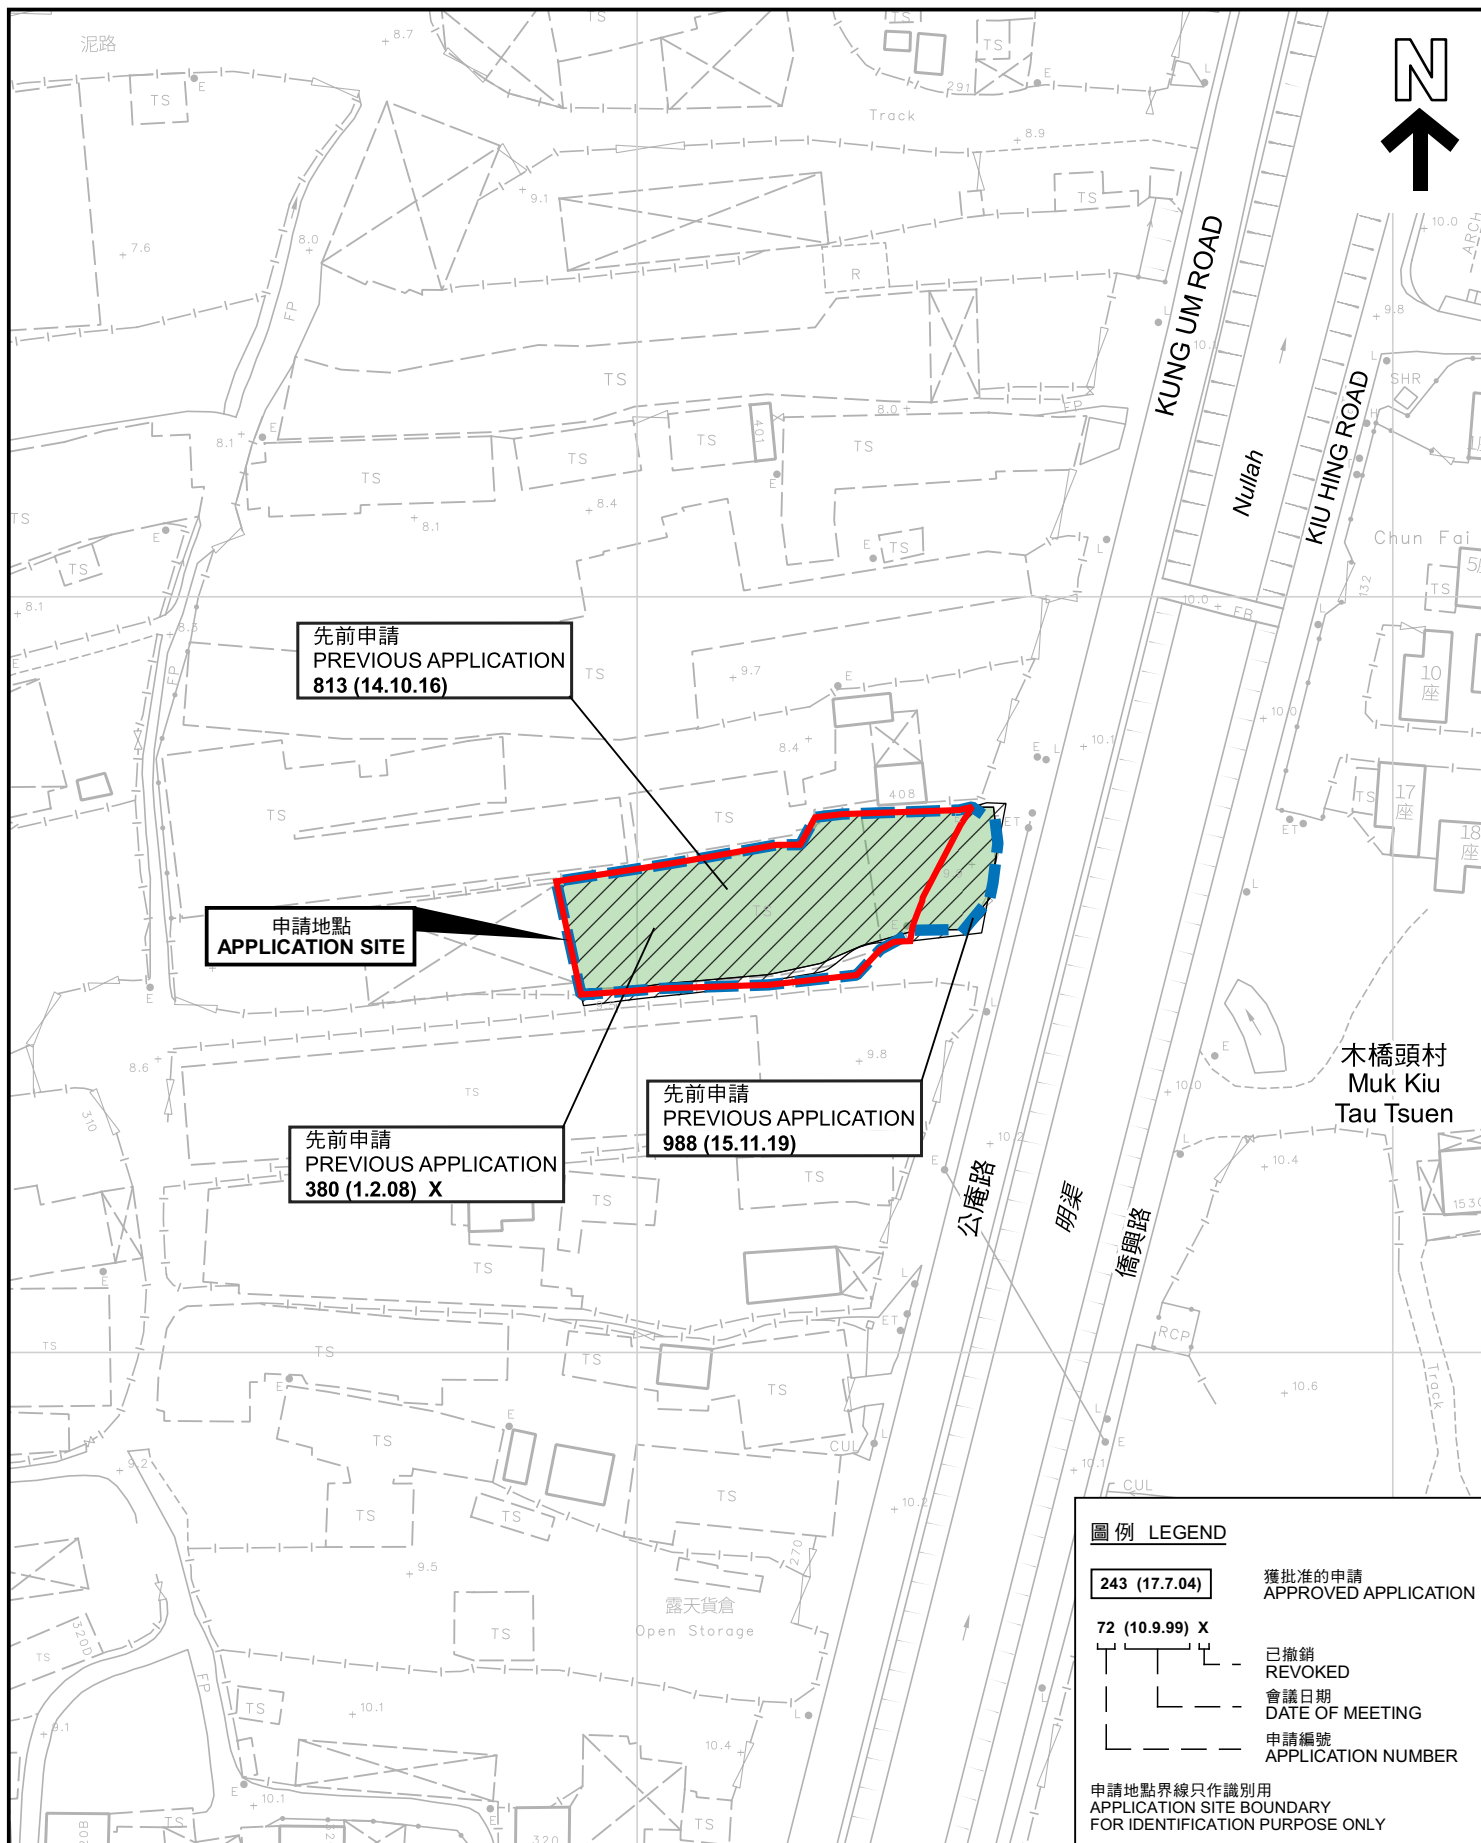

先前申請圖 PREVIOUS APPLICATIONS PLAN

擬議臨時貨倉存放電子產品(為期3年)
元朗公庵路丈量約份第119約地段第1492號、第1493號B分段(部分)、
第1493號餘段及第1495號(部分)
PROPOSED TEMPORARY WAREHOUSE FOR STORAGE OF
ELECTRONIC GOODS FOR A PERIOD OF 3 YEARS
LOTS 1492, 1493 S.B (PART), 1493 RP AND 1495 (PART)
IN D.D.119, KUNG UM ROAD, YUEN LONG

SCALE 1:1 000 比例尺
米 METRES 20 0 20 40 米 METRES

圖例 LEGEND

- | | |
|-----------------------|--------------------------------|
| 243 (17.7.04) | 獲批准的申請
APPROVED APPLICATION |
| 72 (10.9.99) X | 已撤銷
REVOKED |
| — | 會議日期
DATE OF MEETING |
| — | 申請編號
APPLICATION NUMBER |

申請地點界線只作識別用
APPLICATION SITE BOUNDARY
FOR IDENTIFICATION PURPOSE ONLY


本摘要圖於2023年2月13日擬備，所根據的
資料為測量圖編號 6-NW-19B
EXTRACT PLAN PREPARED ON 13.2.2023
BASED ON SURVEY SHEET No.
6-NW-19B

規 劃 署
PLANNING
DEPARTMENT



參考編號
REFERENCE No.
A/YL-TYST/1200

圖 PLAN
A-1b

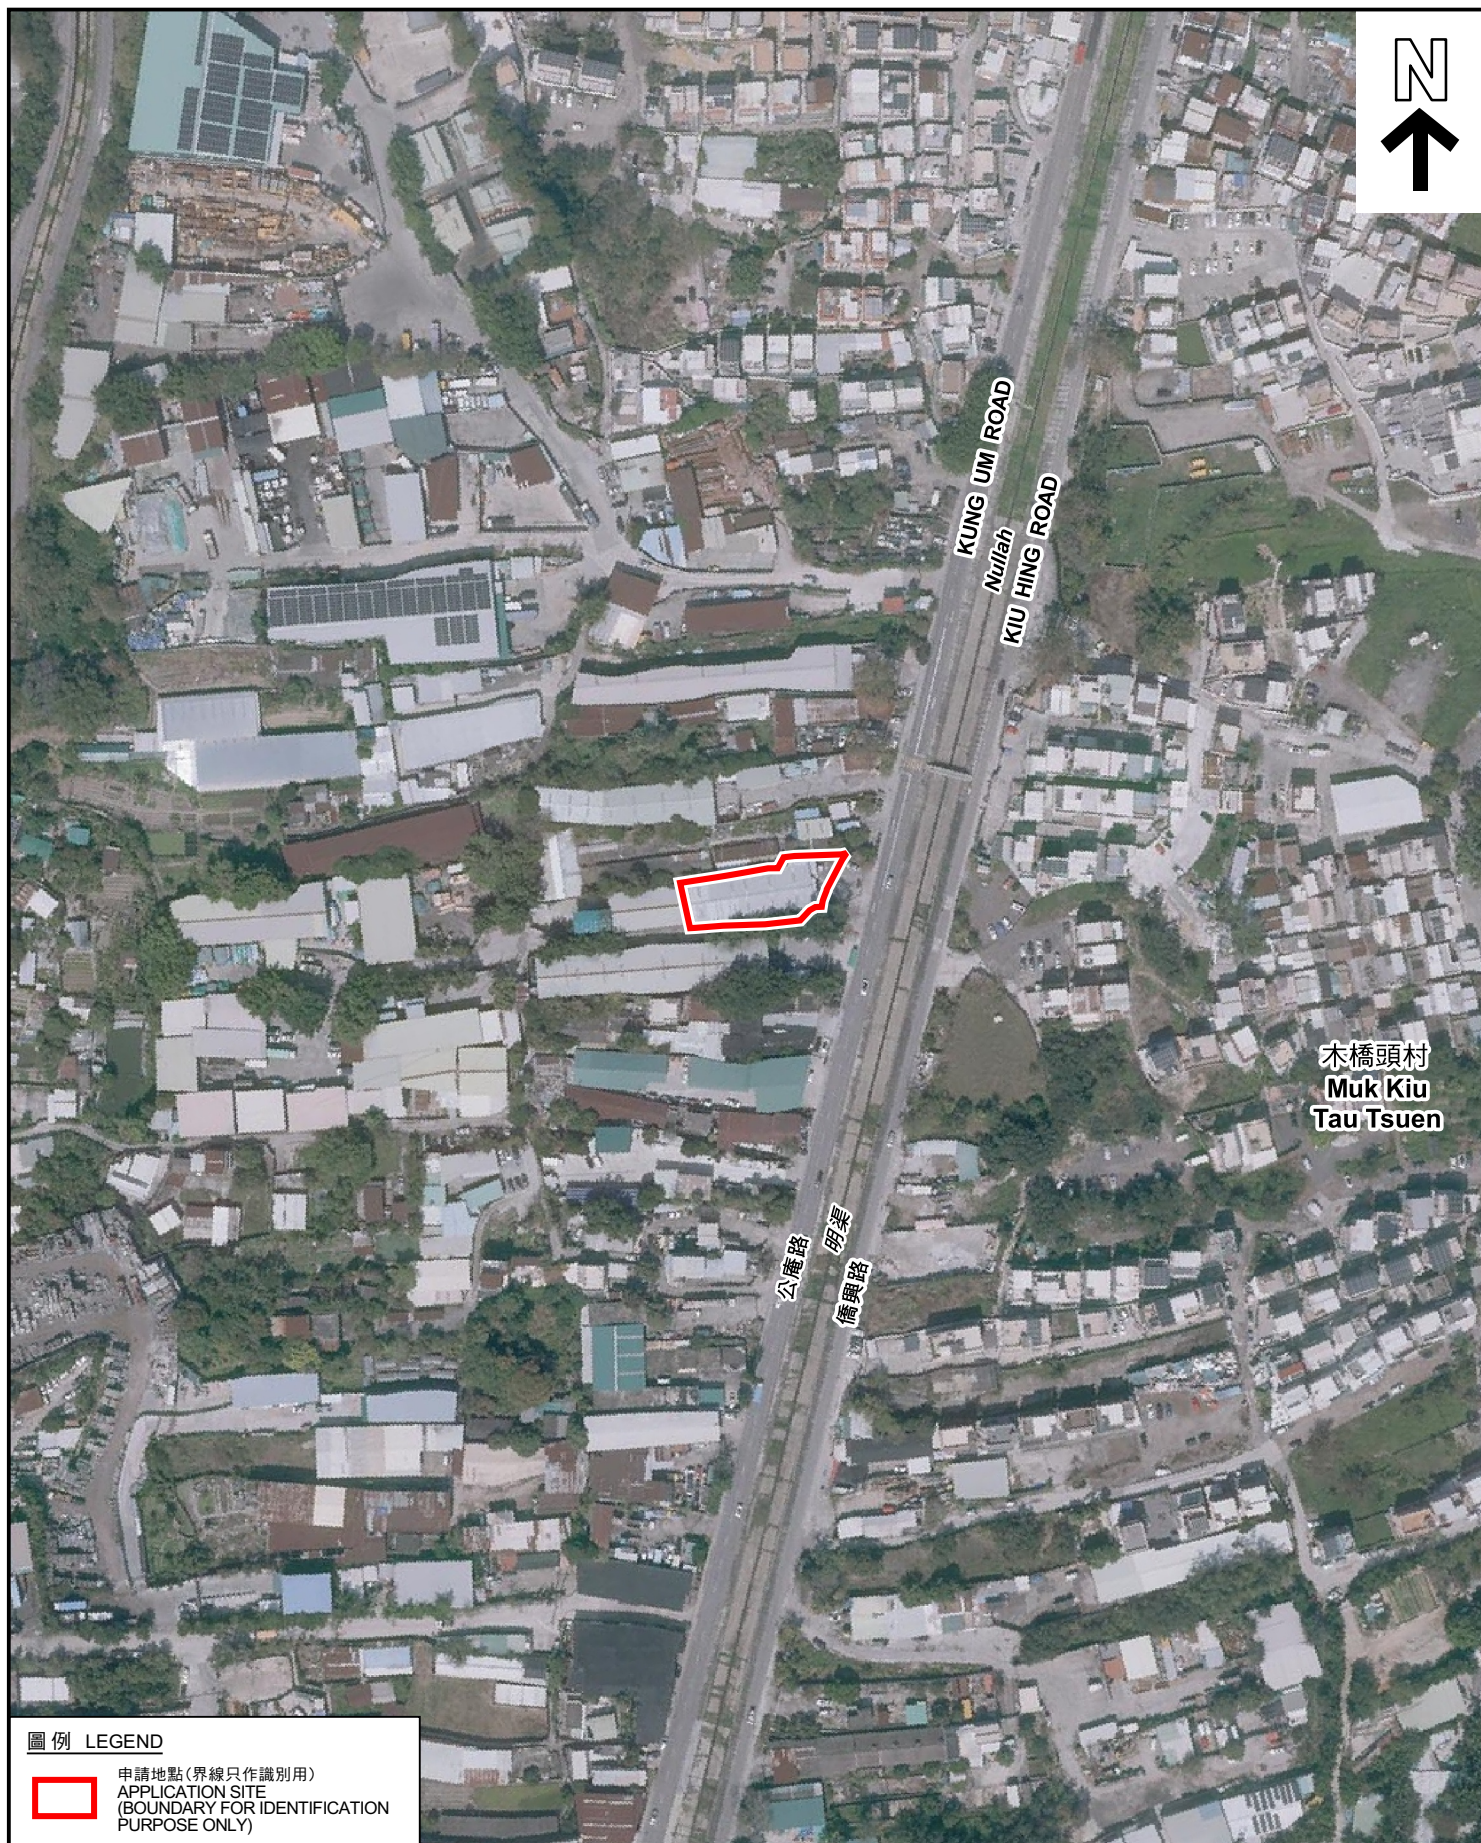

圖例 LEGEND



申請地點(界線只作識別用)
APPLICATION SITE
(BOUNDARY FOR IDENTIFICATION
PURPOSE ONLY)

本摘要圖於2023年2月13日擬備，所根據的資料為地政總署於2022年2月14日拍得的航攝照片編號 E149353C
EXTRACT PLAN PREPARED ON 13.2.2023
BASED ON AERIAL PHOTO No.
E149353C TAKEN ON 14.2.2022 BY
LANDS DEPARTMENT

航攝照片 AERIAL PHOTO

擬議臨時貨倉存放電子產品(為期3年)
元朗公庵路丈量約份第119約地段第1492號、第1493號B分段(部分)、
第1493號餘段及第1495號(部分)
PROPOSED TEMPORARY WAREHOUSE FOR STORAGE OF
ELECTRONIC GOODS FOR A PERIOD OF 3 YEARS
LOTS 1492, 1493 S.B (PART), 1493 RP AND 1495 (PART)
IN D.D.119, KUNG UM ROAD, YUEN LONG

規劃署
PLANNING
DEPARTMENT



參考編號
REFERENCE No.
AYL-TYST/1200

圖 PLAN
A-3



申請地點界線只作識別用 APPLICATION SITE BOUNDARY FOR IDENTIFICATION PURPOSE ONLY

實地照片 SITE PHOTOS

擬議臨時貨倉存放電子產品(為期3年)
元朗公庵路丈量約份第119約地段第1492號、第1493號B分段(部分)、
第1493號餘段及第1495號(部分)
PROPOSED TEMPORARY WAREHOUSE FOR STORAGE OF
ELECTRONIC GOODS FOR A PERIOD OF 3 YEARS
LOTS 1492, 1493 S.B (PART), 1493 RP AND 1495 (PART)
IN D.D.119, KUNG UM ROAD, YUEN LONG

規 劃 署
PLANNING
DEPARTMENT



參考編號
REFERENCE No.
A/YL-TYST/1200

圖 PLAN
A-4

本圖於2023年2月13日擬備，所根據的資料為攝於2023年1月17日的實地照片
PLAN PREPARED ON 13.2.2023
BASED ON SITE PHOTOS
TAKEN ON 17.1.2023