


參考編號 REFERENCE No. A/YL-TYST/1217	繪圖 DRAWING A-2
---	-------------------



(摘錄自申請人於 9. 6. 2023 呈交的進一步資料)
(Extract from Applicant's Further
Information Submitted on 9.6.2023)

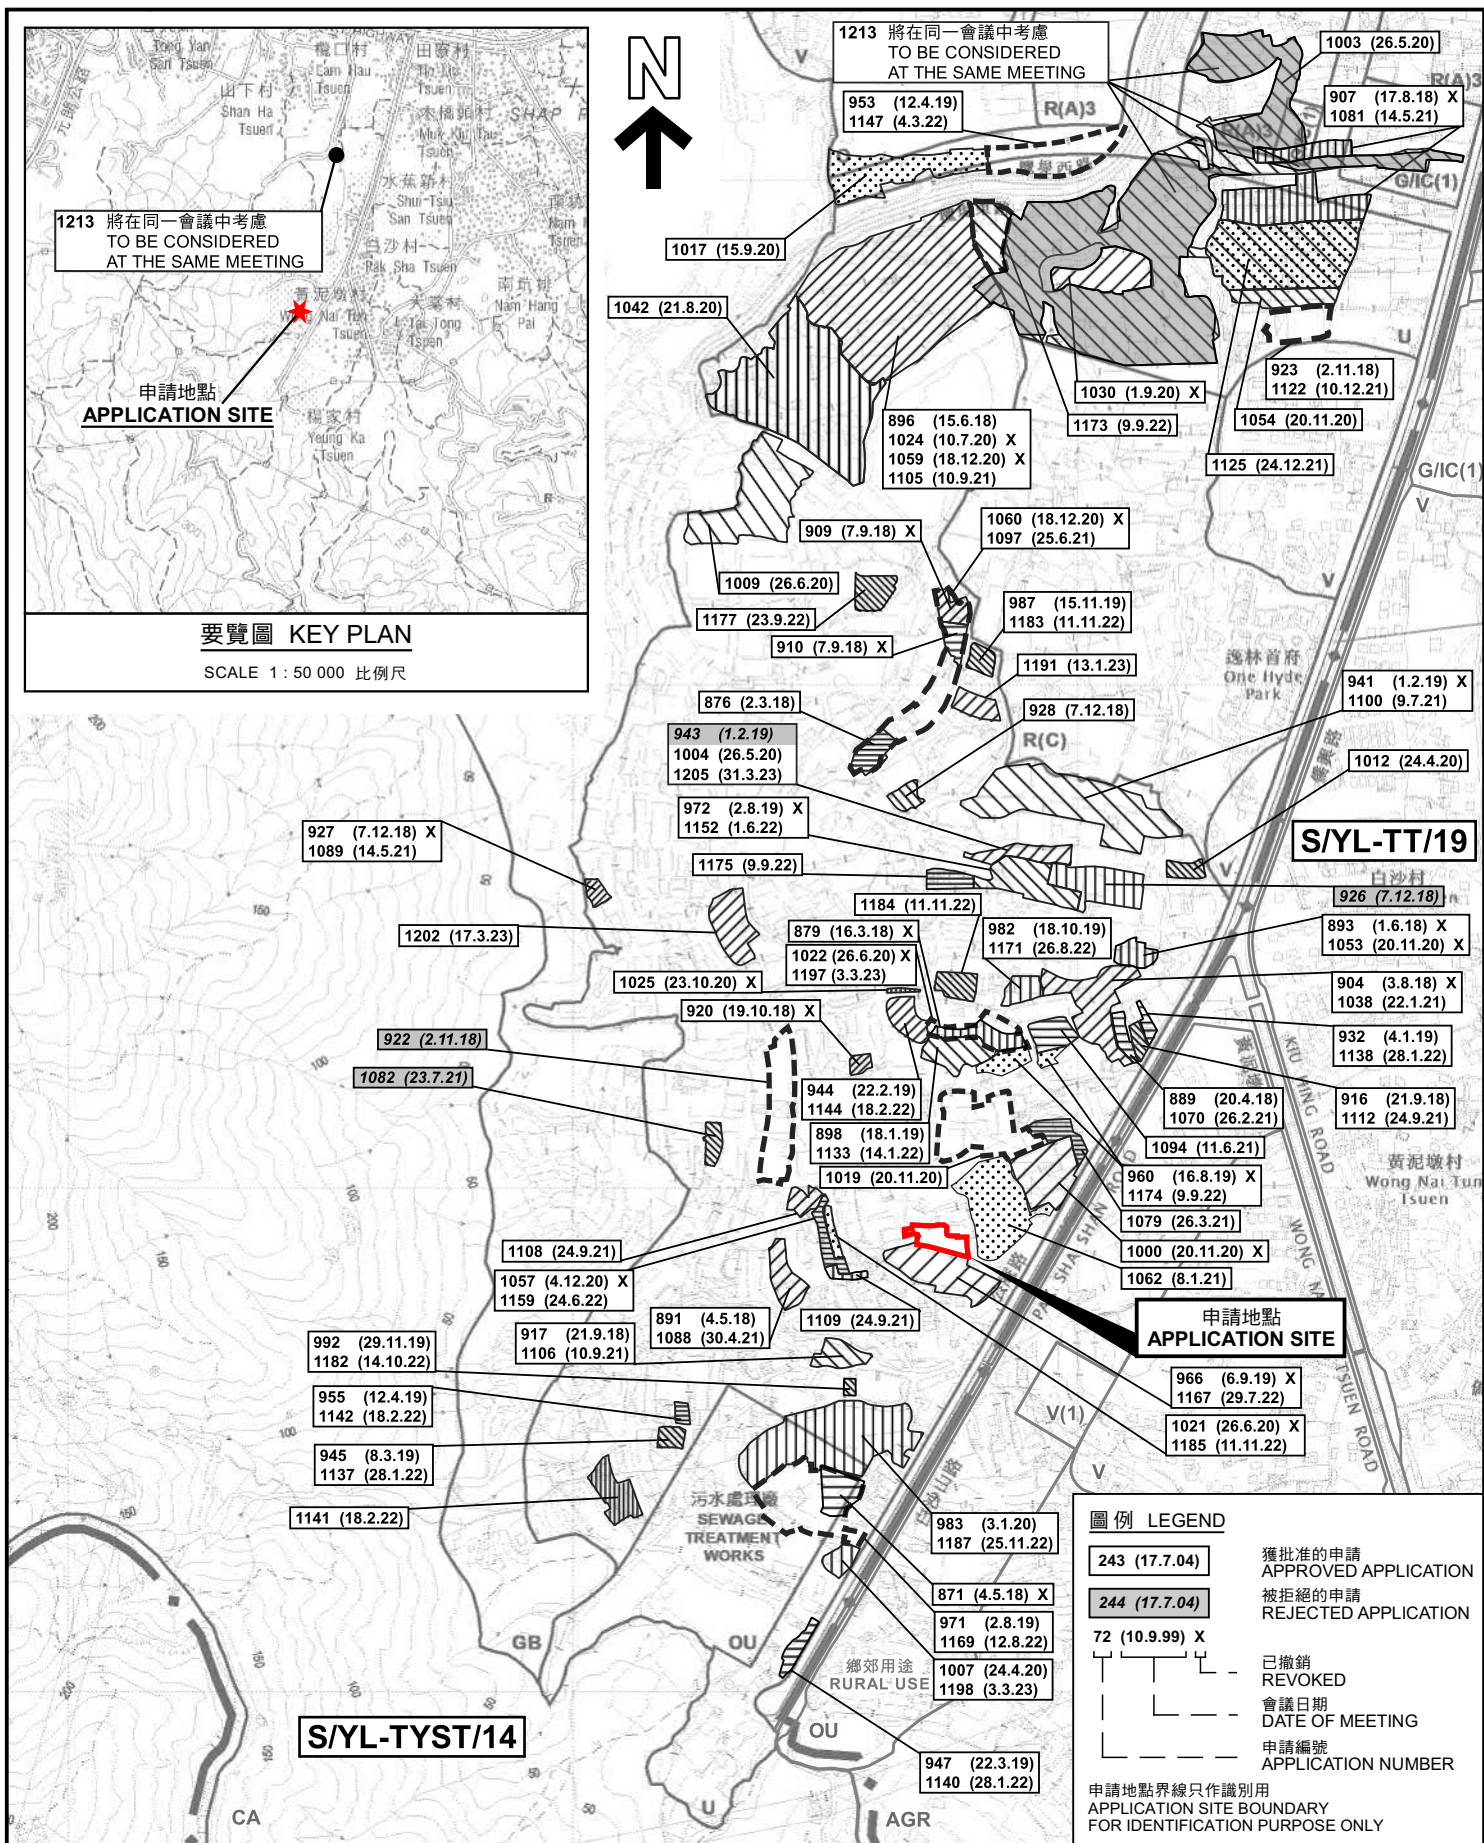

本摘要圖於2023年5月30日擬備，
所根據的資料為於2021年8月10日
核准的分區計劃大綱圖編號 S/YL-TYST/14
EXTRACT PLAN PREPARED ON 30.5.2023
BASED ON OUTLINE ZONING PLAN No.
S/YL-TYST/14 APPROVED ON 10.8.2021

位置圖及同類申請 LOCATION PLAN WITH SIMILAR APPLICATIONS

擬議臨時貨倉及露天存放建築機械及建築材料(為期3年)
元朗白沙村丈量約份第119約
PROPOSED TEMPORARY WAREHOUSE AND OPEN STORAGE OF
CONSTRUCTION MACHINERY AND CONSTRUCTION MATERIALS
FOR A PERIOD OF 3 YEARS
LOTS 1181 (PART), 1182 (PART) AND 1183 (PART) IN D.D. 119,
PAK SHA TSUEN, YUEN LONG


SCALE 1 : 7 500 比例尺

米 100 0 100 200 300 米
METRES

規劃署
PLANNING
DEPARTMENT

參考編號
REFERENCE No.
A/YL-TYST/1217

圖 PLAN
A-1a

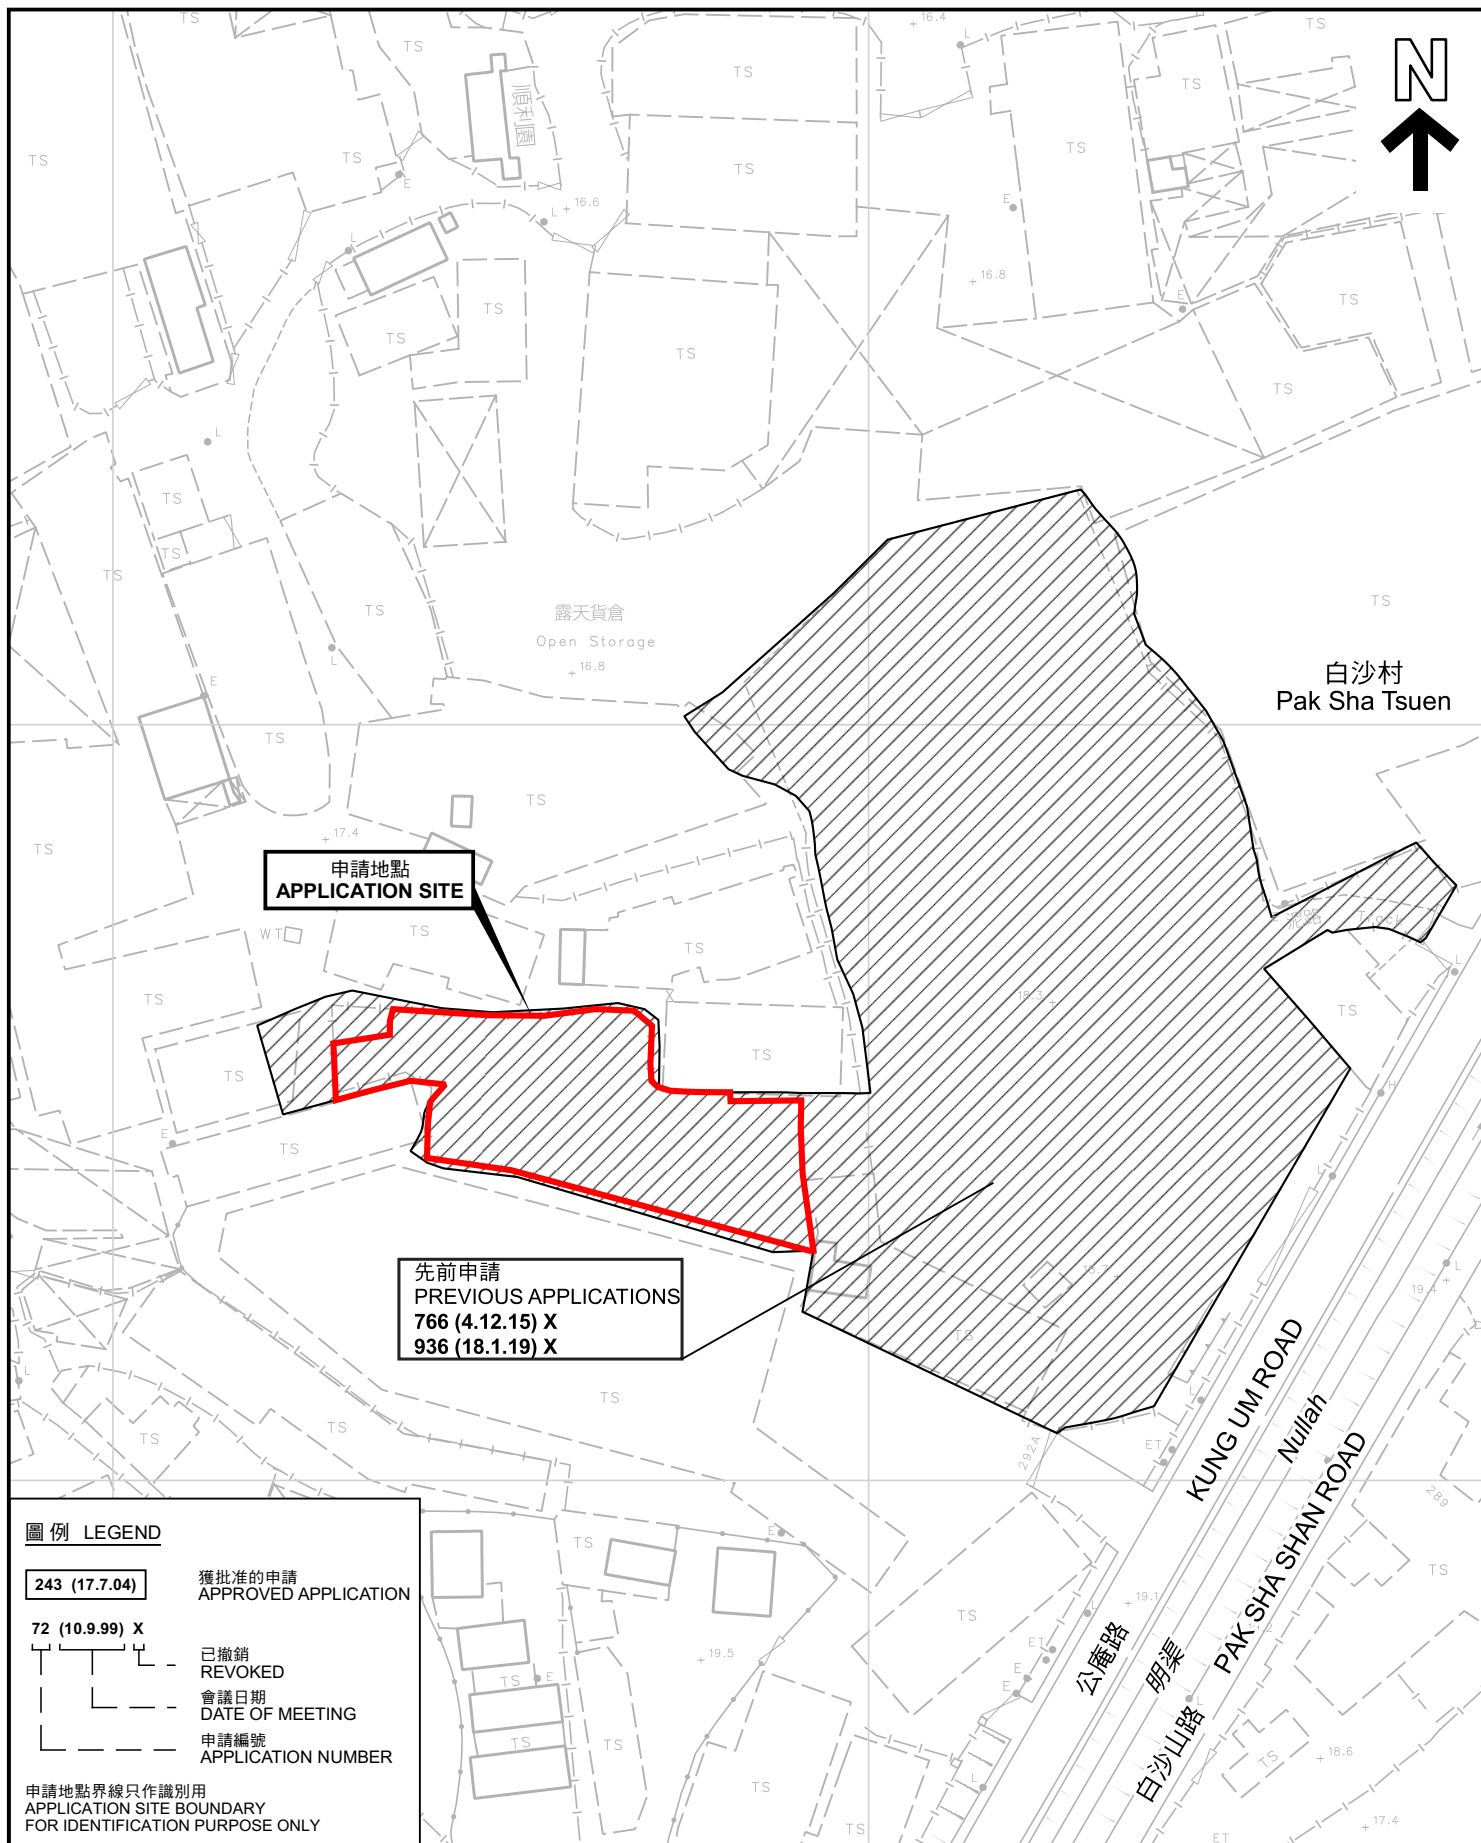

先前申請圖 PREVIOUS APPLICATIONS PLAN

擬議臨時貨倉及露天存放建築機械及建築材料(為期3年)
元朗白沙村丈量約份第119約
地段第1181號(部分)、第1182號(部分)及第1183號(部分)
PROPOSED TEMPORARY WAREHOUSE AND OPEN STORAGE OF
CONSTRUCTION MACHINERY AND CONSTRUCTION MATERIALS
FOR A PERIOD OF 3 YEARS
LOTS 1181 (PART), 1182 (PART) AND 1183 (PART) IN D.D. 119,
PAK SHA TSUEN, YUEN LONG
SCALE 1:1 000 比例尺

米 20 0 20 40 米
METRES


規 劃 署
PLANNING
DEPARTMENT



參考編號
REFERENCE No.
A/YL-TYST/1217

圖 PLAN
A-1b

本摘要圖於2023年5月30日擬備，所根據的
資料為測量圖編號 6-NW-24A
EXTRACT PLAN PREPARED ON 30.5.2023
BASED ON SURVEY SHEET No.
6-NW-24A

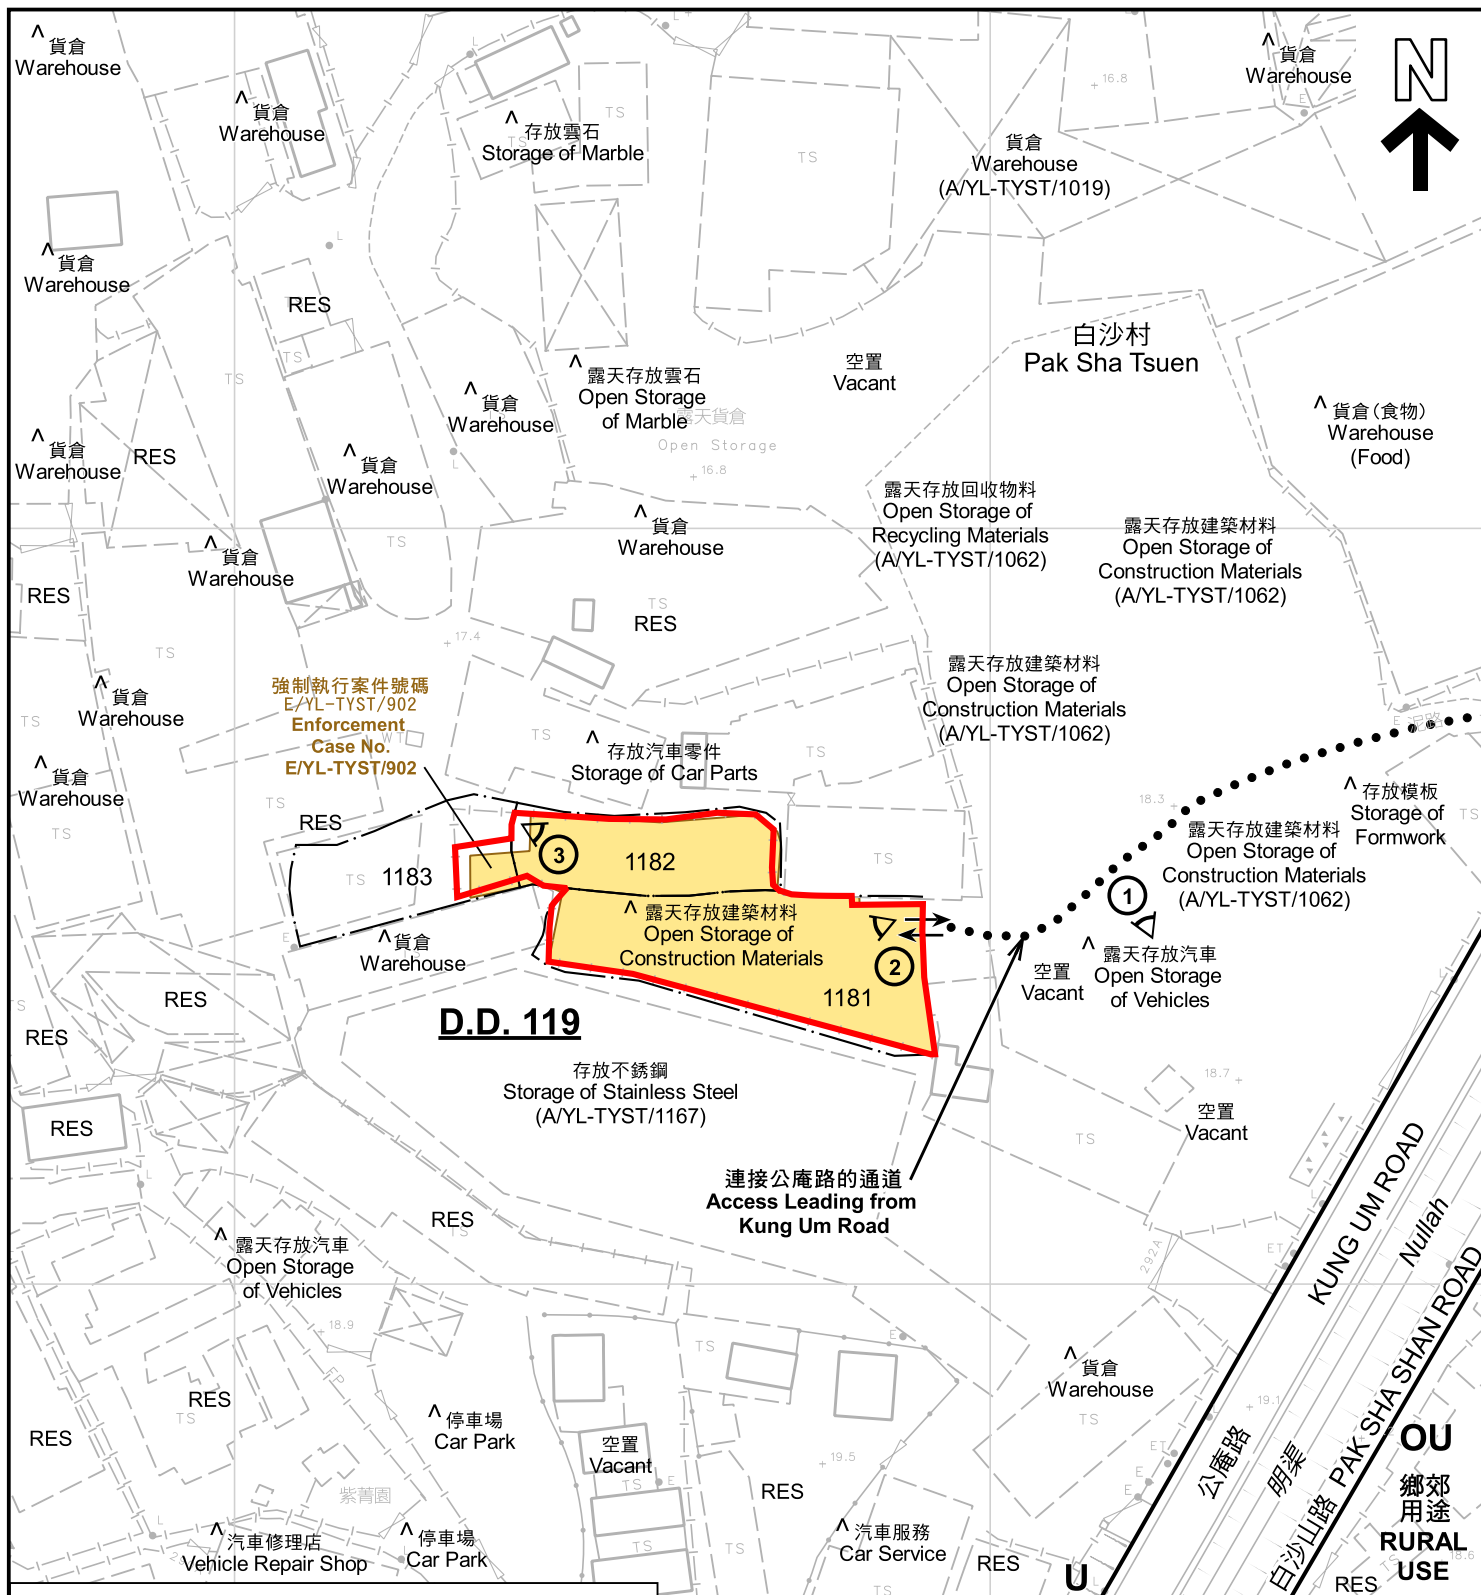

註釋 Notes :

- (1) 2023年5月19日勘測的土地用途
Land uses shown on this plan are in accordance with the land use survey conducted by the Planning Department on 19.5.2023
- (2) * 土地用途跟1993年6月21日勘測的土地用途一致
Indicates that the use is the same as that revealed by the land use survey conducted by the Planning Department on 21.6.1993
- (3) ^ 土地用途跟1993年6月21日勘測的土地用途有別
Indicates that the use is different from that revealed by the land use survey conducted by the Planning Department on 21.6.1993

圖例 LEGEND

- | | | | |
|----|---|-----|---|
| | 申請地點 (界線只作識別用)
APPLICATION SITE (BOUNDARY FOR IDENTIFICATION PURPOSE ONLY) | RES | 住用構築物
RESIDENTIAL STRUCTURES |
| OU | 其他指定用途
OTHER SPECIFIED USES | | 實地照片的觀景點
VIEWING POINT OF SITE PHOTO |
| U | 未決定用途
UNDETERMINED | | 入口/出口
INGRESS / EGRESS |

平面圖 SITE PLAN

擬議臨時貨倉及露天存放建築機械及建築材料(為期3年)
元朗白沙村丈量約份第119約
地段第1181號(部分)、第1182號(部分)及第1183號(部分)
PROPOSED TEMPORARY WAREHOUSE AND OPEN STORAGE OF
CONSTRUCTION MACHINERY AND CONSTRUCTION MATERIALS
FOR A PERIOD OF 3 YEARS
LOTS 1181 (PART), 1182 (PART) AND 1183 (PART) IN D.D. 119,
PAK SHA TSUEN, YUEN LONG
SCALE 1 : 1 000 比例尺

米 20 0 20 40 米
METRES


規劃署
PLANNING
DEPARTMENT



參考編號
REFERENCE No.
A/YL-TYST/1217

圖 PLAN
A-2

本摘要圖於2023年6月13日擬備，所根據的
資料為測量圖編號 6-NW-24A
EXTRACT PLAN PREPARED ON 13.6.2023
BASED ON SURVEY SHEET No.
6-NW-24A

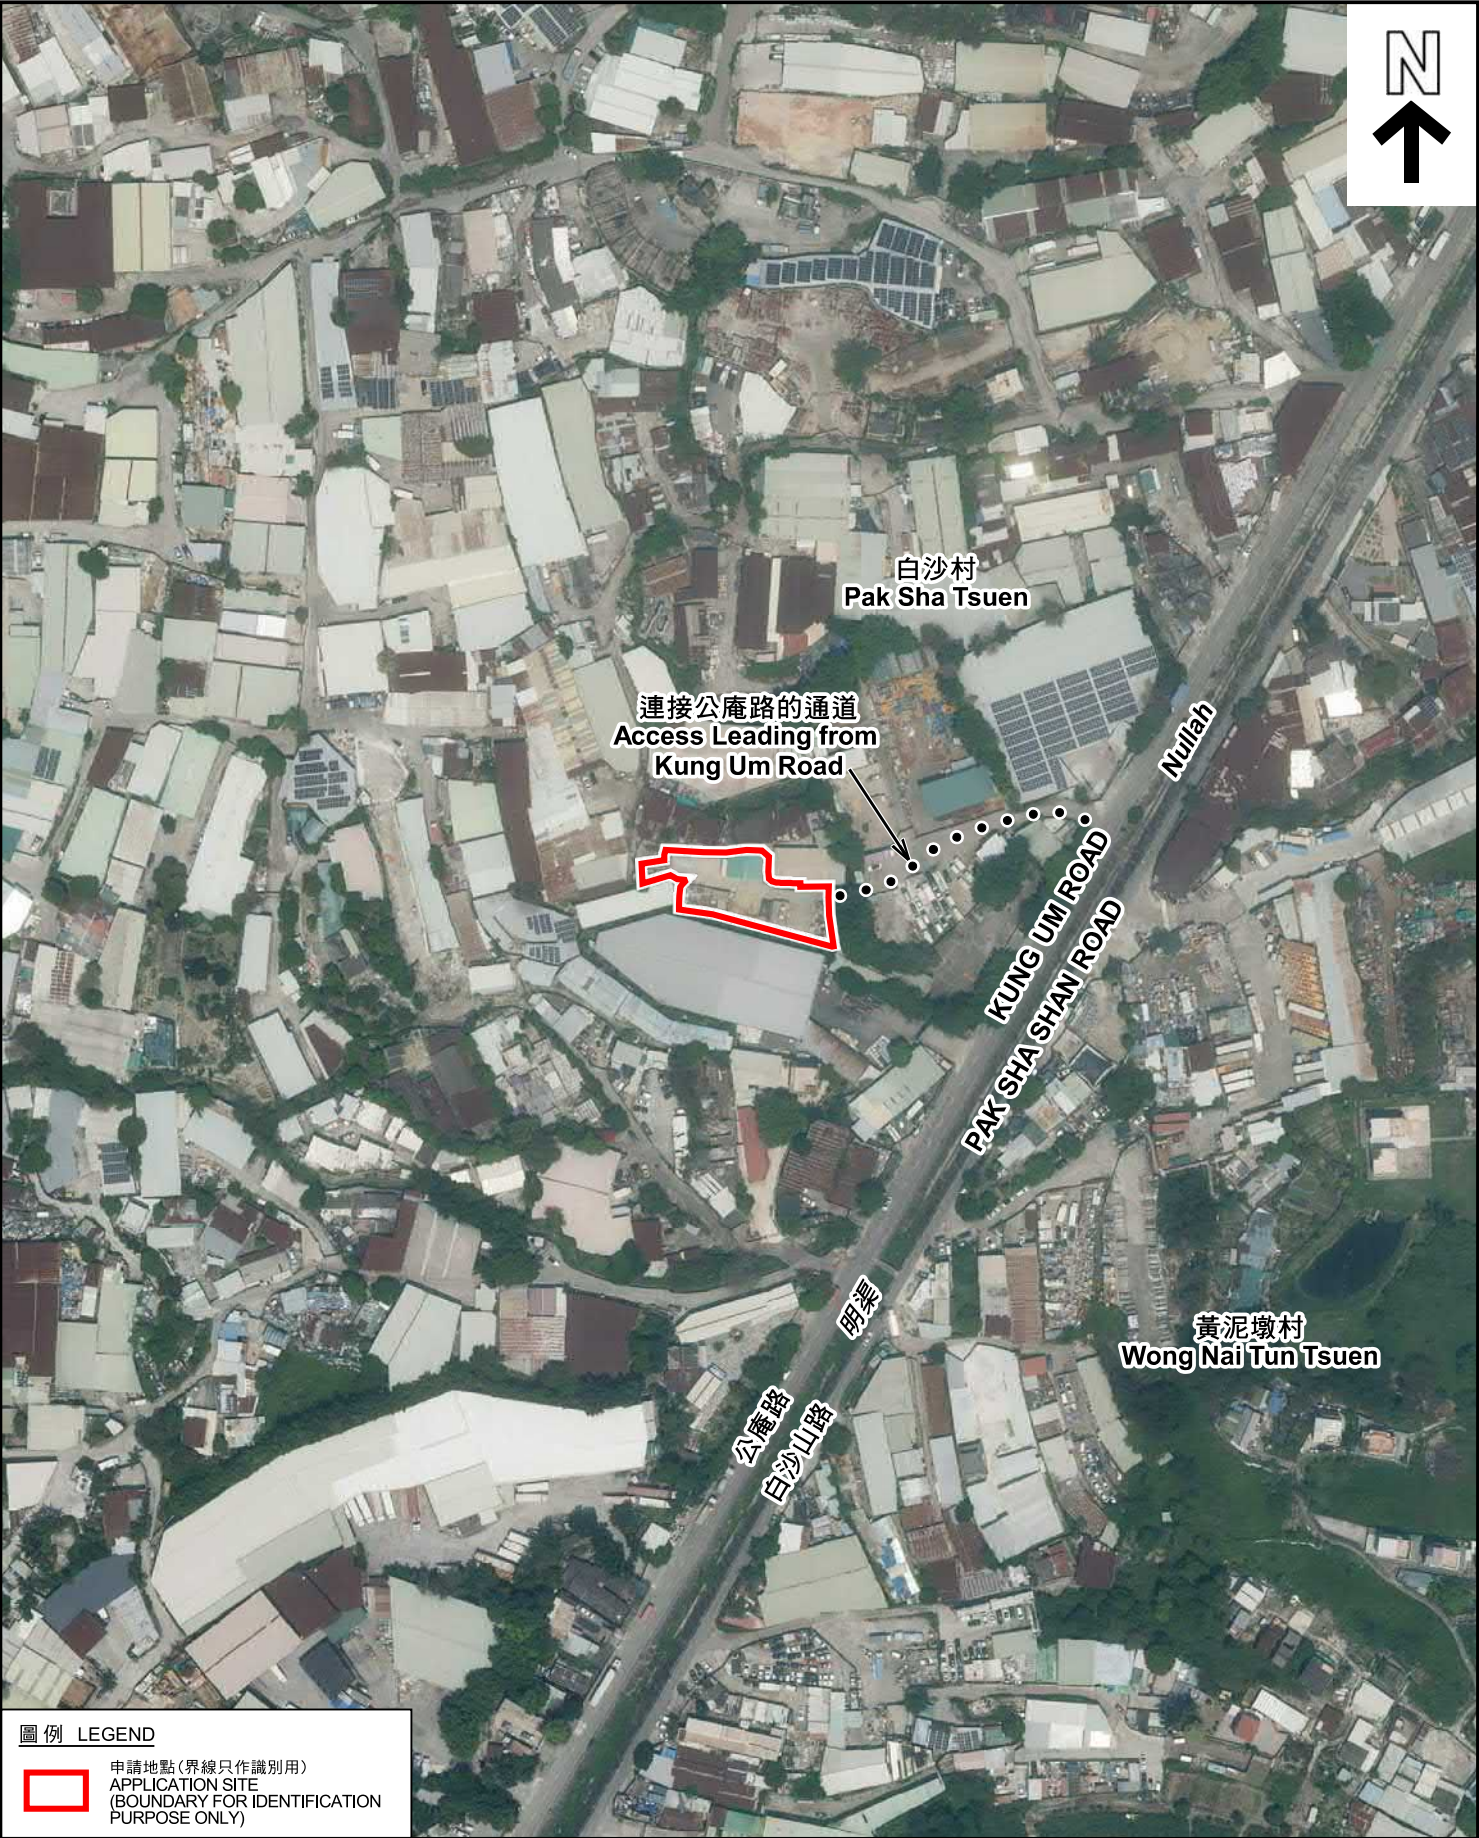

圖例 LEGEND

 申請地點(界線只作識別用)
APPLICATION SITE
(BOUNDARY FOR IDENTIFICATION
PURPOSE ONLY)

本摘要圖於2023年5月30日擬備，所根據
的資料為地政總署於2022年5月4日拍得
的航攝照片編號 E157741C
EXTRACT PLAN PREPARED ON 30.5.2023
BASED ON AERIAL PHOTO No.
E157741C TAKEN ON 4.5.2022
BY LANDS DEPARTMENT

航攝照片 AERIAL PHOTO

擬議臨時貨倉及露天存放建築機械及建築材料(為期3年)
元朗白沙村丈量約份第119約
地段第1181號(部分)、第1182號(部分)及第1183號(部分)
PROPOSED TEMPORARY WAREHOUSE AND OPEN STORAGE OF
CONSTRUCTION MACHINERY AND CONSTRUCTION MATERIALS
FOR A PERIOD OF 3 YEARS
LOTS 1181 (PART), 1182 (PART) AND 1183 (PART) IN D.D. 119,
PAK SHA TSUEN, YUEN LONG

規 劃 署
PLANNING
DEPARTMENT



參考編號
REFERENCE No.
A/YL-TYST/1217

圖 PLAN
A-3



實地照片 SITE PHOTOS

本圖於2023年5月30日擬備，所根據的資料為攝於2023年5月19日的實地照片
PLAN PREPARED ON 30.5.2023
BASED ON SITE PHOTOS
TAKEN ON 19.5.2023

擬議臨時貨倉及露天存放建築機械及建築材料 (為期3年)
元朗白沙村丈量約份第119約
地段第1181號(部分)、第1182號(部分)及第1183號(部分)
PROPOSED TEMPORARY WAREHOUSE AND OPEN STORAGE OF
CONSTRUCTION MACHINERY AND CONSTRUCTION MATERIALS
FOR A PERIOD OF 3 YEARS
LOTS 1181 (PART), 1182 (PART) AND 1183 (PART) IN D.D. 119,
PAK SHA TSUEN, YUEN LONG

規劃署
PLANNING
DEPARTMENT



參考編號
REFERENCE No.
A/YL-TYST/1217

圖 PLAN
A-4