



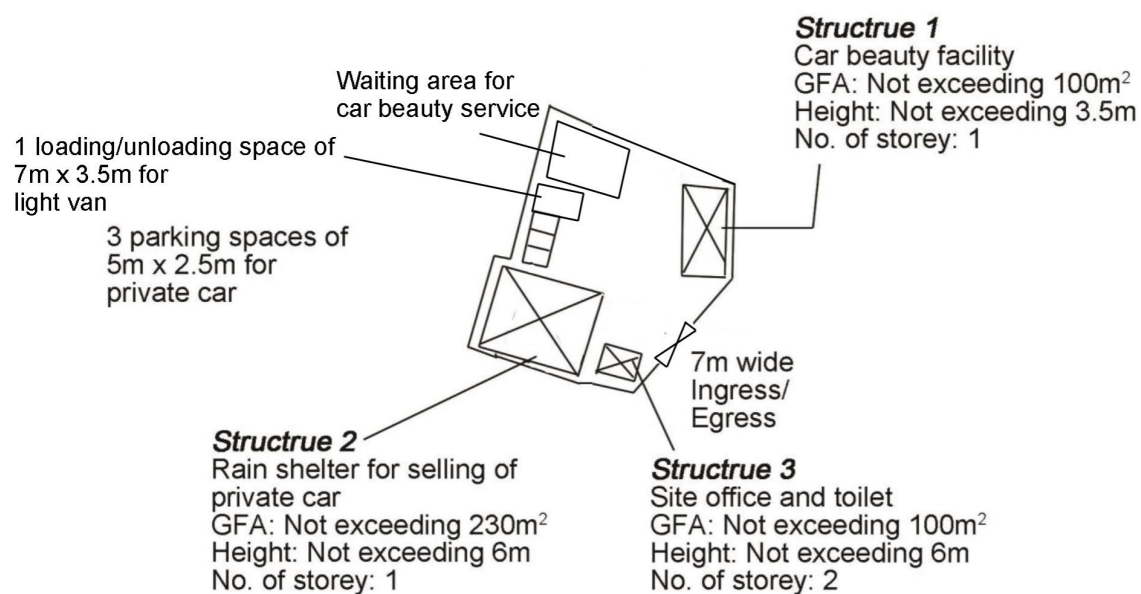

Project 項目名稱: Proposed Temporary Shop and Services for a Period of 3 Years at Lots 1552 (Part), 1553 (Part), 1554 RP (Part) in D.D.121 and Adjoining Government Land, Shan Ha Tsuen, Yuen Long, N.T.	Drawing Title 圖目: Proposed Layout Plan	Remarks 備註:
	Drawing No. 圖號: Figure 3	Scale 比例: 1:1000

(摘錄自申請人於 27.6.2023 呈交的進一步資料)
(Extract from Applicant's Further
Information Submitted on 27.6.2023)

參考編號 REFERENCE No. A/YL-TYST/1219	繪圖 DRAWING A-1
--	---------------------------

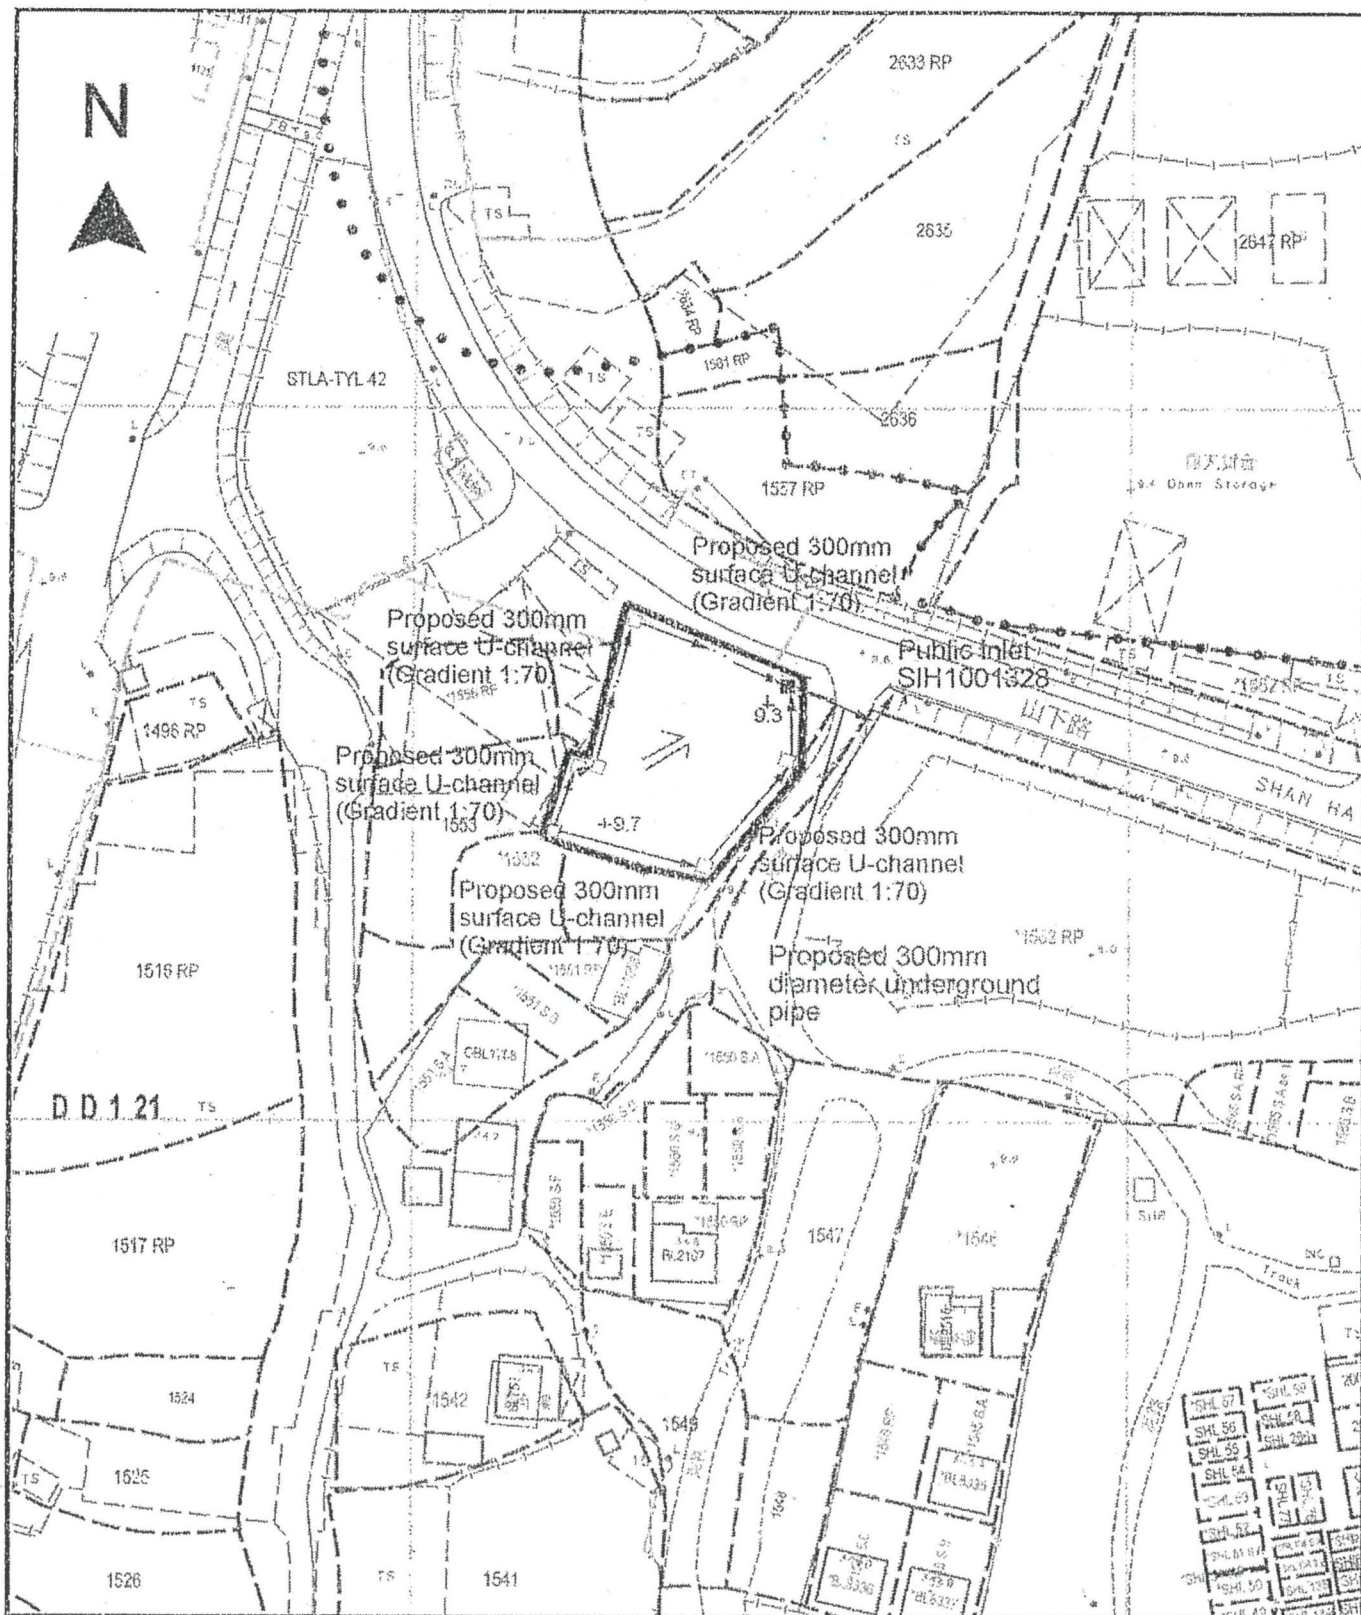

Project 項目名稱:

Proposed Temporary Shop and Services for a Period of 3 Years at Lots 1552 (Part), 1553 (Part), 1554 RP (Part) in D.D.121 and Adjoining Government Land, Shan Ha Tsuen, Yuen Long, N.T.

Drawing Title 圖目:

Proposed Drainage Plan

Drawing No. 圖號:

Figure 4

Remarks 備註:

□ Proposed catchpit

⇐ Flow of surface runoff

+9.3 Level (in mPD)

■ Catchpit with sand trap

Scale 比例:

1:1000

(摘錄自申請人於 16.5.2023 呈交的申請書)
(Extract from Applicant's
Submission of 16.5.2023)


參考編號

REFERENCE No.

AYL-TYST/1219

繪圖 DRAWING

A-2

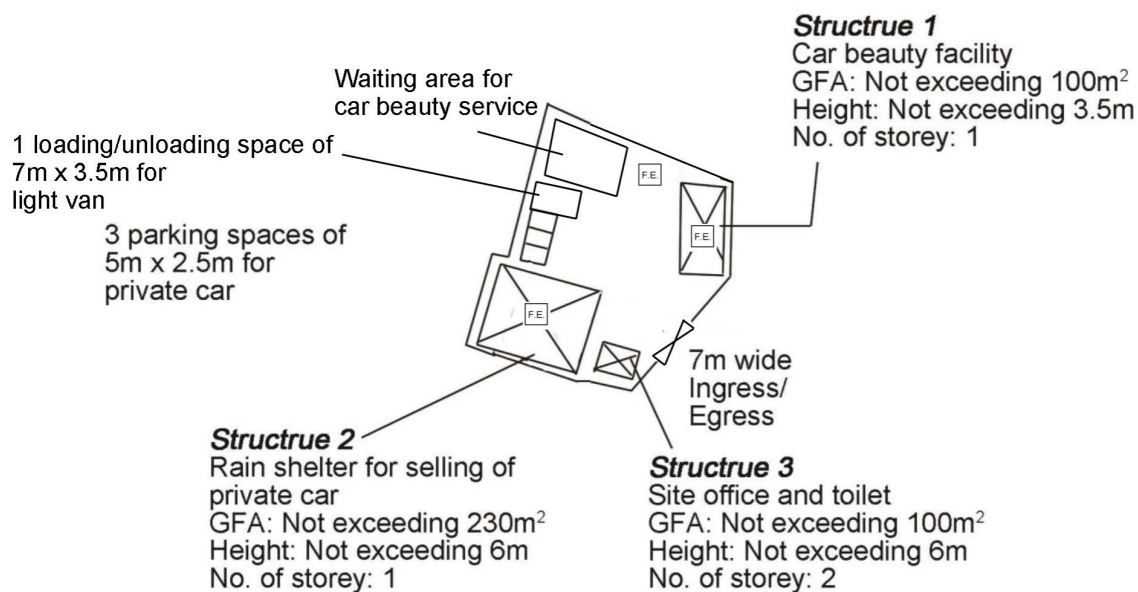


Structure 3
G/F


Structure 3
1/F

Project 項目名稱:

Proposed Temporary Shop and Services for a Period of 3 Years at Lots 1552 (Part), 1553 (Part), 1554 RP (Part) in D.D.121 and Adjoining Government Land, Shan Ha Tsuen, Yuen Long, N.T.

Drawing Title 圖目:

Proposed Fire Service Installations Plan

Remarks 備註:


 5kg carbon dioxide fire extinguisher

Drawing No. 圖號:

Figure 5

Scale 比例:

~~1:1000~~

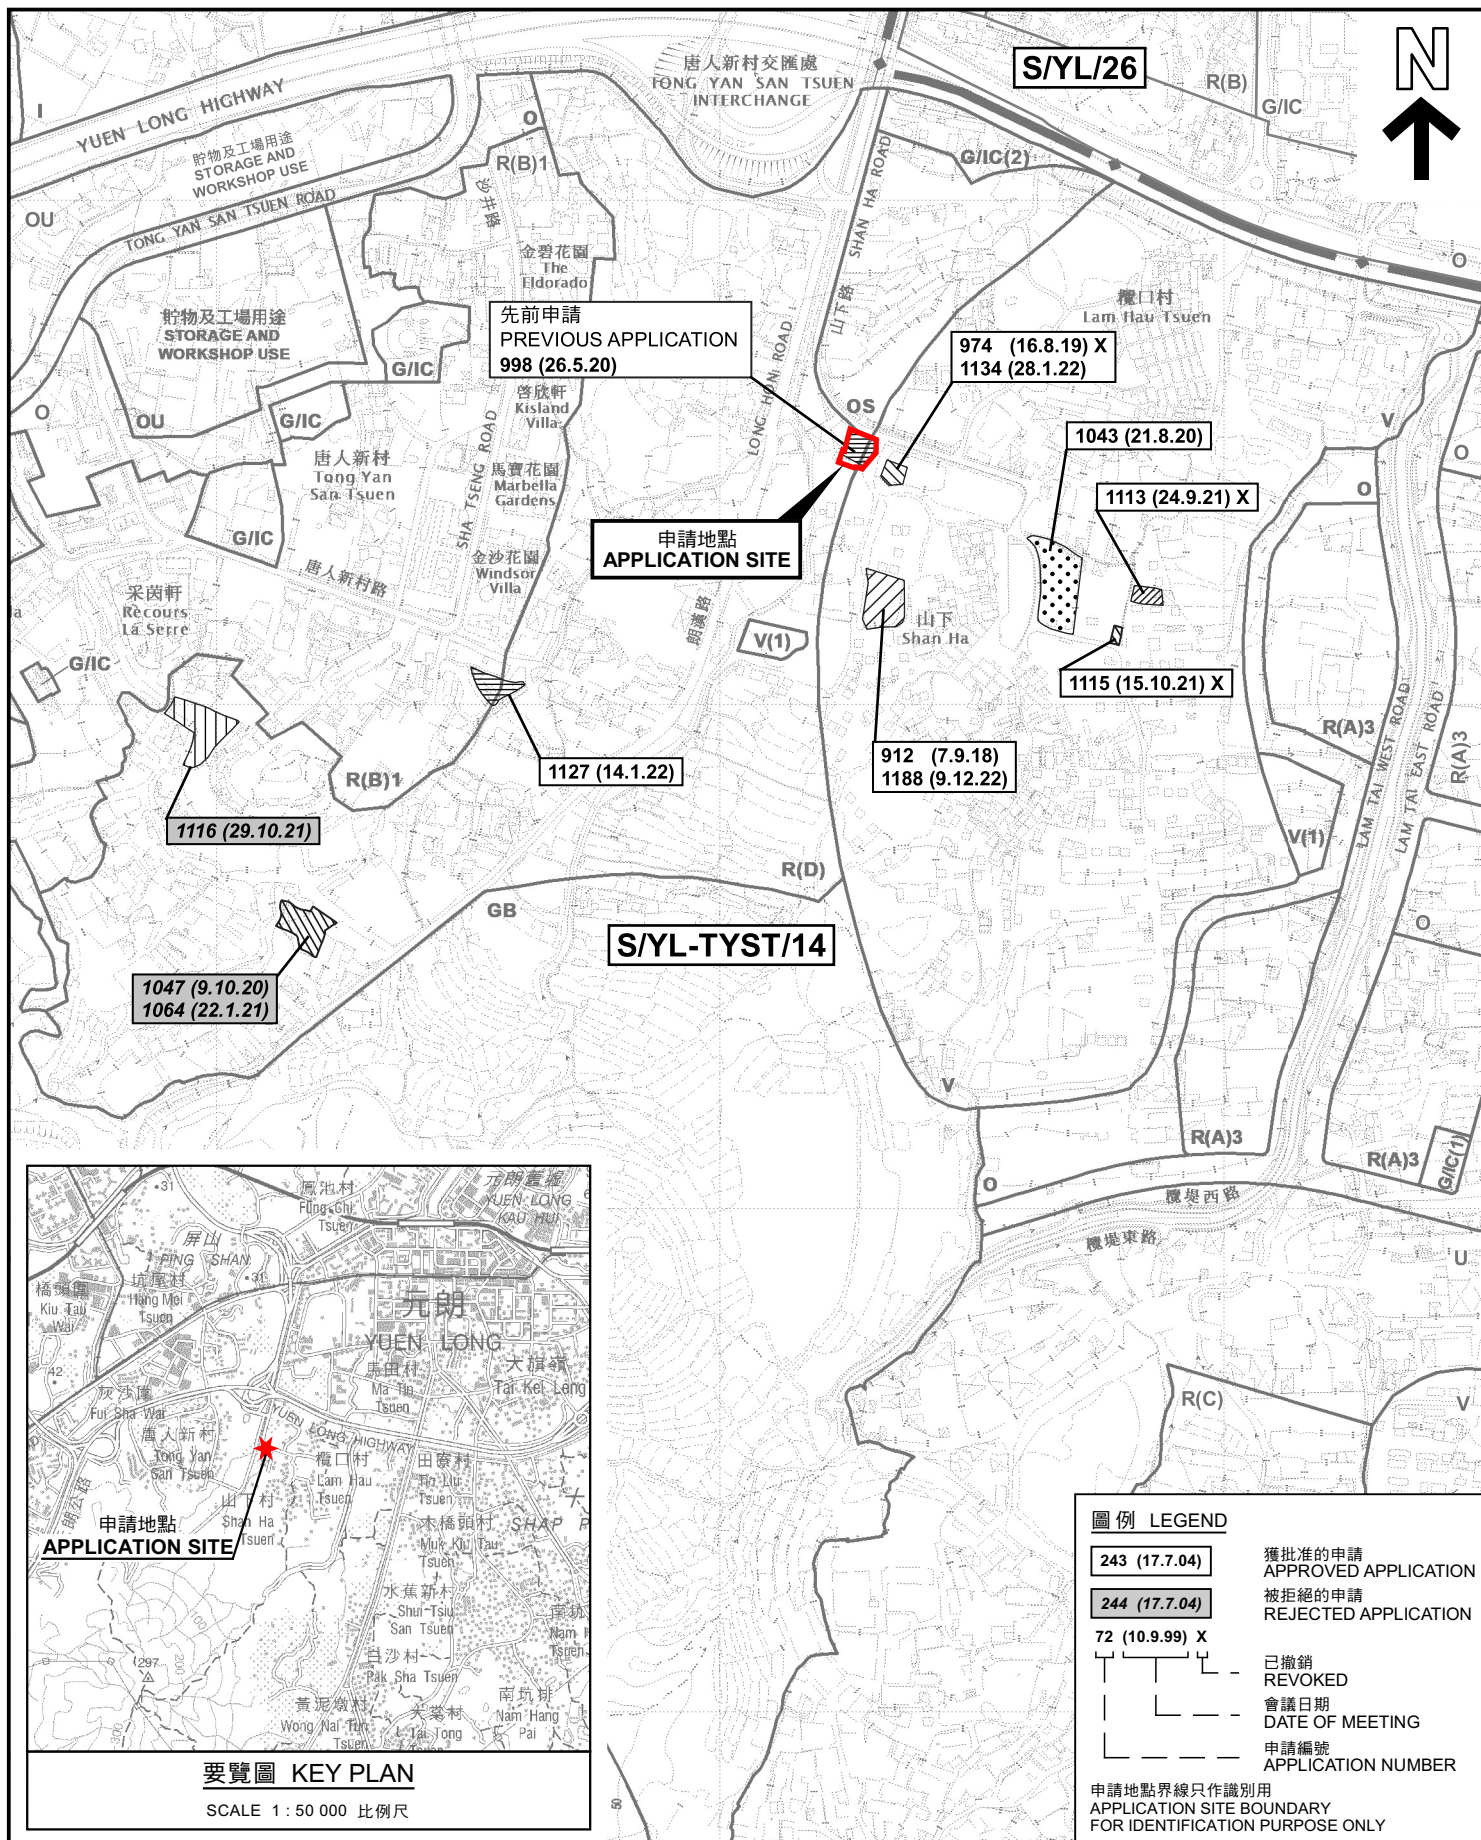

本摘要圖於2022年6月26日擬備，
所根據的資料為於2021年8月10日
核准的分區計劃大綱圖編號 S/YL-TYST/14
EXTRACT PLAN PREPARED ON 26.6.2022
BASED ON OUTLINE ZONING PLAN No.
S/YL-TYST/14 APPROVED ON 10.8.2021

臨時商店及服務行業(為期3年)
元朗山下路丈量約份第121約地段第1552號(部分)、第1553號(部分)
及第1554號餘段(部分)和毗連政府土地
TEMPORARY SHOP AND SERVICES FOR A PERIOD OF 3 YEARS
LOTS 1552 (PART), 1553 (PART) AND 1554 RP (PART) IN D.D. 121
AND ADJOINING GOVERNMENT LAND, SHAN HA TSUEN, YUEN LONG


SCALE 1 : 7 500 比例尺
米 100 0 100 200 300 米
METRES

規劃署
PLANNING
DEPARTMENT



參考編號
REFERENCE No.
A/YL-TYST/1219

圖 PLAN
A-1

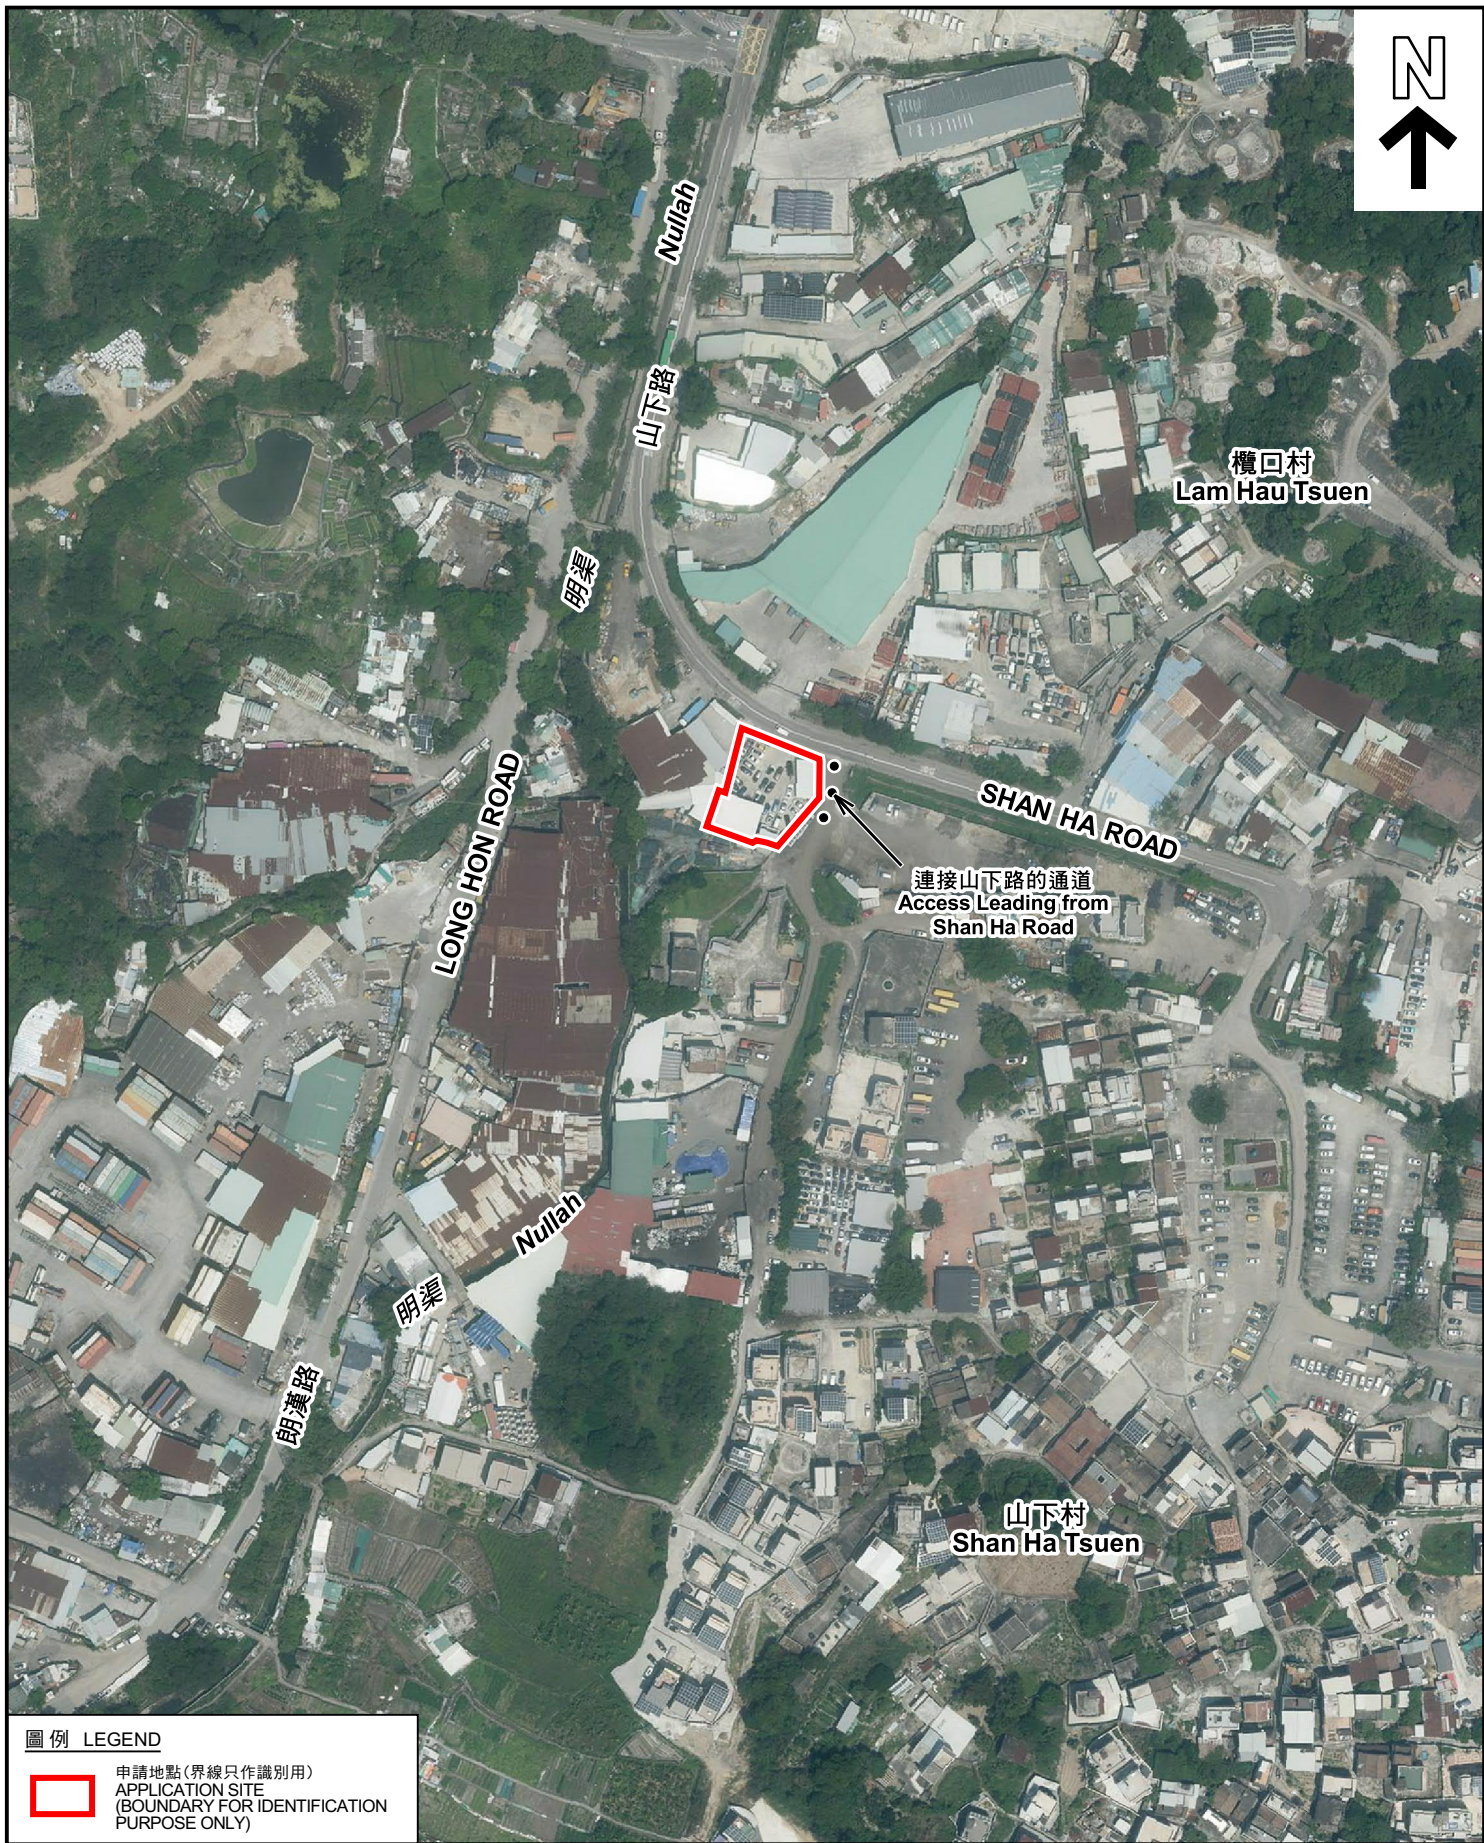

圖例 LEGEND

 申請地點(界線只作識別用)
APPLICATION SITE
(BOUNDARY FOR IDENTIFICATION
PURPOSE ONLY)

本摘要圖於2023年7月3日擬備，所根據
的資料為地政總署於2022年4月5日拍得
的航攝照片編號 E157631C
EXTRACT PLAN PREPARED ON 3.7.2023
BASED ON AERIAL PHOTO No.
E157631C TAKEN ON 5.4.2022
BY LANDS DEPARTMENT

航攝照片 AERIAL PHOTO

臨時商店及服務行業(為期3年)
元朗山下路丈量約份第121約地段第1552號(部分)、第1553號(部分)
及第1554號餘段(部分)和毗連政府土地
TEMPORARY SHOP AND SERVICES FOR A PERIOD OF 3 YEARS
LOTS 1552 (PART), 1553 (PART) AND 1554 RP (PART) IN D.D. 121
AND ADJOINING GOVERNMENT LAND, SHAN HA TSUEN, YUEN LONG

規劃署
PLANNING
DEPARTMENT



參考編號
REFERENCE No.
AYL-TYST/1219

圖 PLAN
A-3



實地照片 SITE PHOTOS

本圖於2023年7月3日擬備，所根據的資料為攝於2023年6月6日的實地照片
PLAN PREPARED ON 3.7.2023
BASED ON SITE PHOTOS
TAKEN ON 6.6.2023


臨時商店及服務行業(為期3年)
元朗山下路丈量約份第121約地段第1552號(部分)、第1553號(部分)
及第1554號餘段(部分)和毗連政府土地
TEMPORARY SHOP AND SERVICES FOR A PERIOD OF 3 YEARS
LOTS 1552 (PART), 1553 (PART) AND 1554 RP (PART) IN D.D. 121
AND ADJOINING GOVERNMENT LAND, SHAN HA TSUEN, YUEN LONG

規 劃 署
PLANNING
DEPARTMENT



參考編號
REFERENCE No.
A/YL-TYST/1219

圖 PLAN
A-4a

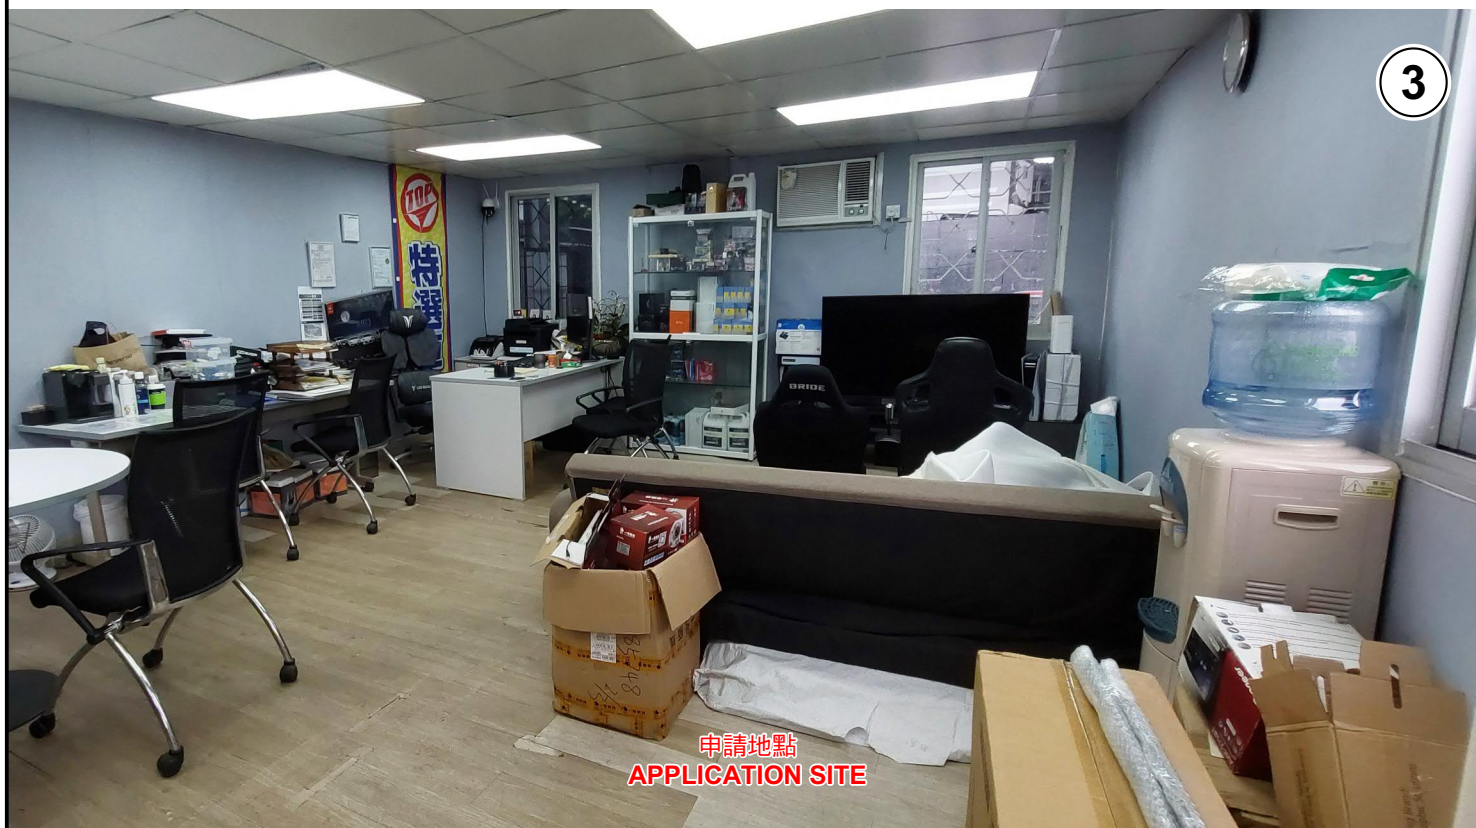

實地照片 SITE PHOTOS

本圖於2023年6月28日擬備，所根據的資料為攝於2023年6月6日的實地照片
PLAN PREPARED ON 28.6.2023
BASED ON SITE PHOTOS
TAKEN ON 6.6.2023

臨時商店及服務行業(為期3年)
元朗山下路丈量約份第121約地段第1552號(部分)、第1553號(部分)
及第1554號餘段(部分)和毗連政府土地
TEMPORARY SHOP AND SERVICES FOR A PERIOD OF 3 YEARS
LOTS 1552 (PART), 1553 (PART) AND 1554 RP (PART) IN D.D. 121
AND ADJOINING GOVERNMENT LAND, SHAN HA TSUEN, YUEN LONG

規劃署
PLANNING
DEPARTMENT



參考編號
REFERENCE No.
AYL-TYST/1219

圖 PLAN
A-4b