

Statutory Planning Portal 2

Statutory Planning Portal 2

Statutory Planning Portal 2

Statutory Planning Portal 2

Application Site

Access Road

Statutory Planning Portal 2

Statutory Planning Portal 2

Statutory Planning Portal 2

Statutory Planning Portal 2

Extracted from Approved Tong Yan San Tsuen Outline Zoning Plan No. S/YL-TYST/14

Not to Scale

Location Plan

Goldrich Planners &
Surveyors Ltd.

May 2023


Lot 1162RP (part) and adjoining Government Land
in D. D. 119

Plan 1
(P 11001)

(摘錄自申請人於 24.5.2023 呈交的申請書)
(Extract from Applicant's
Submission of 24.5.2023)

參考編號
REFERENCE No.
AYL-TYST/1220


繪圖 DRAWING
A-1

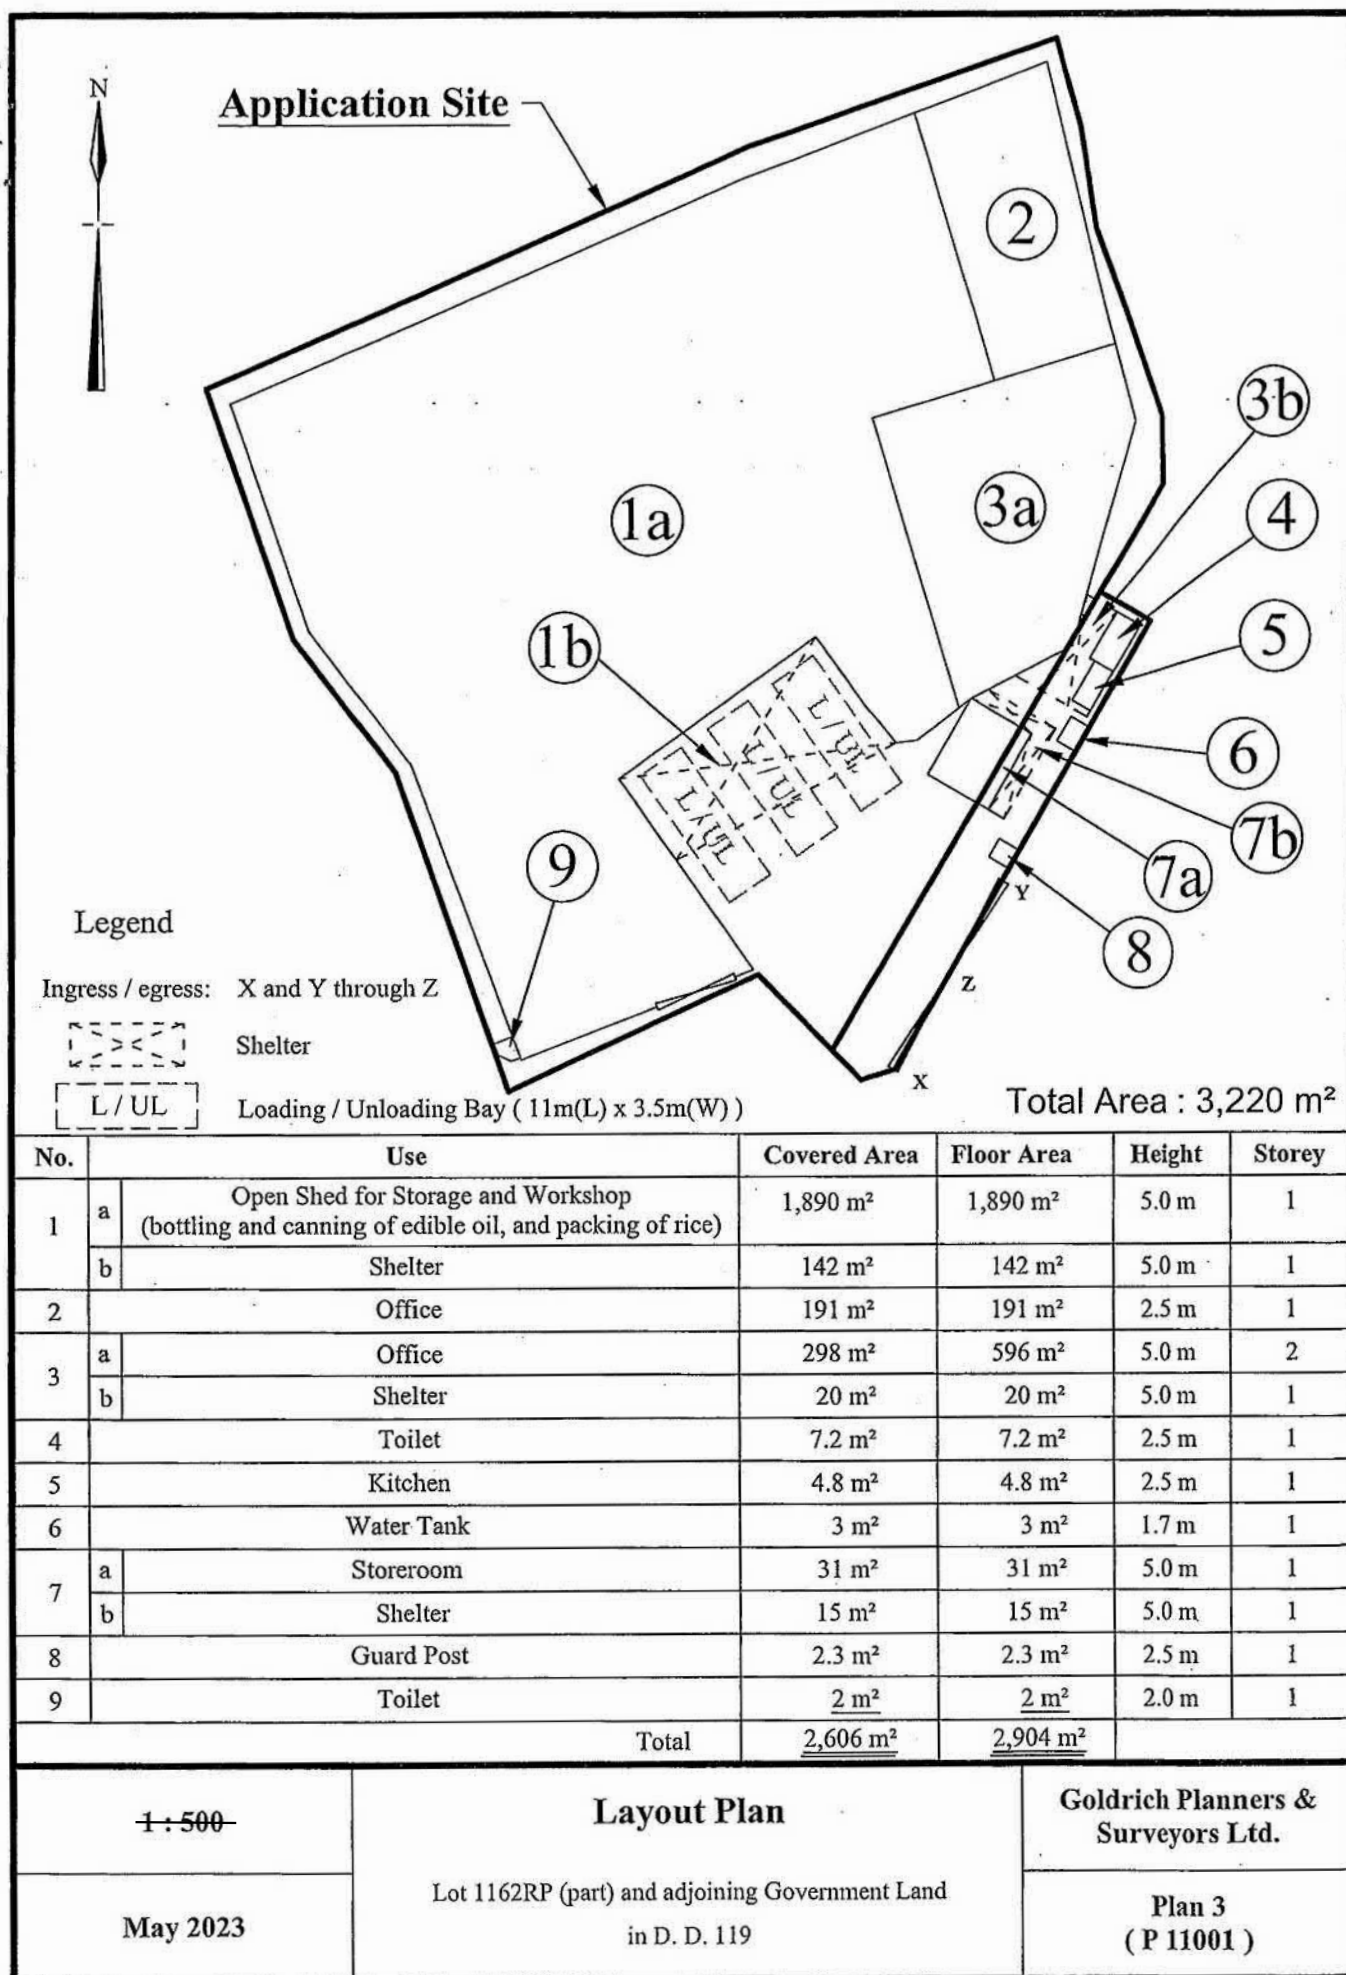

(摘錄自申請人於 24.5.2023 呈交的申請書)
(Extract from Applicant's
Submission of 24.5.2023)

參考編號
REFERENCE No.
AYL-TYST/1220


繪圖 DRAWING
A-2

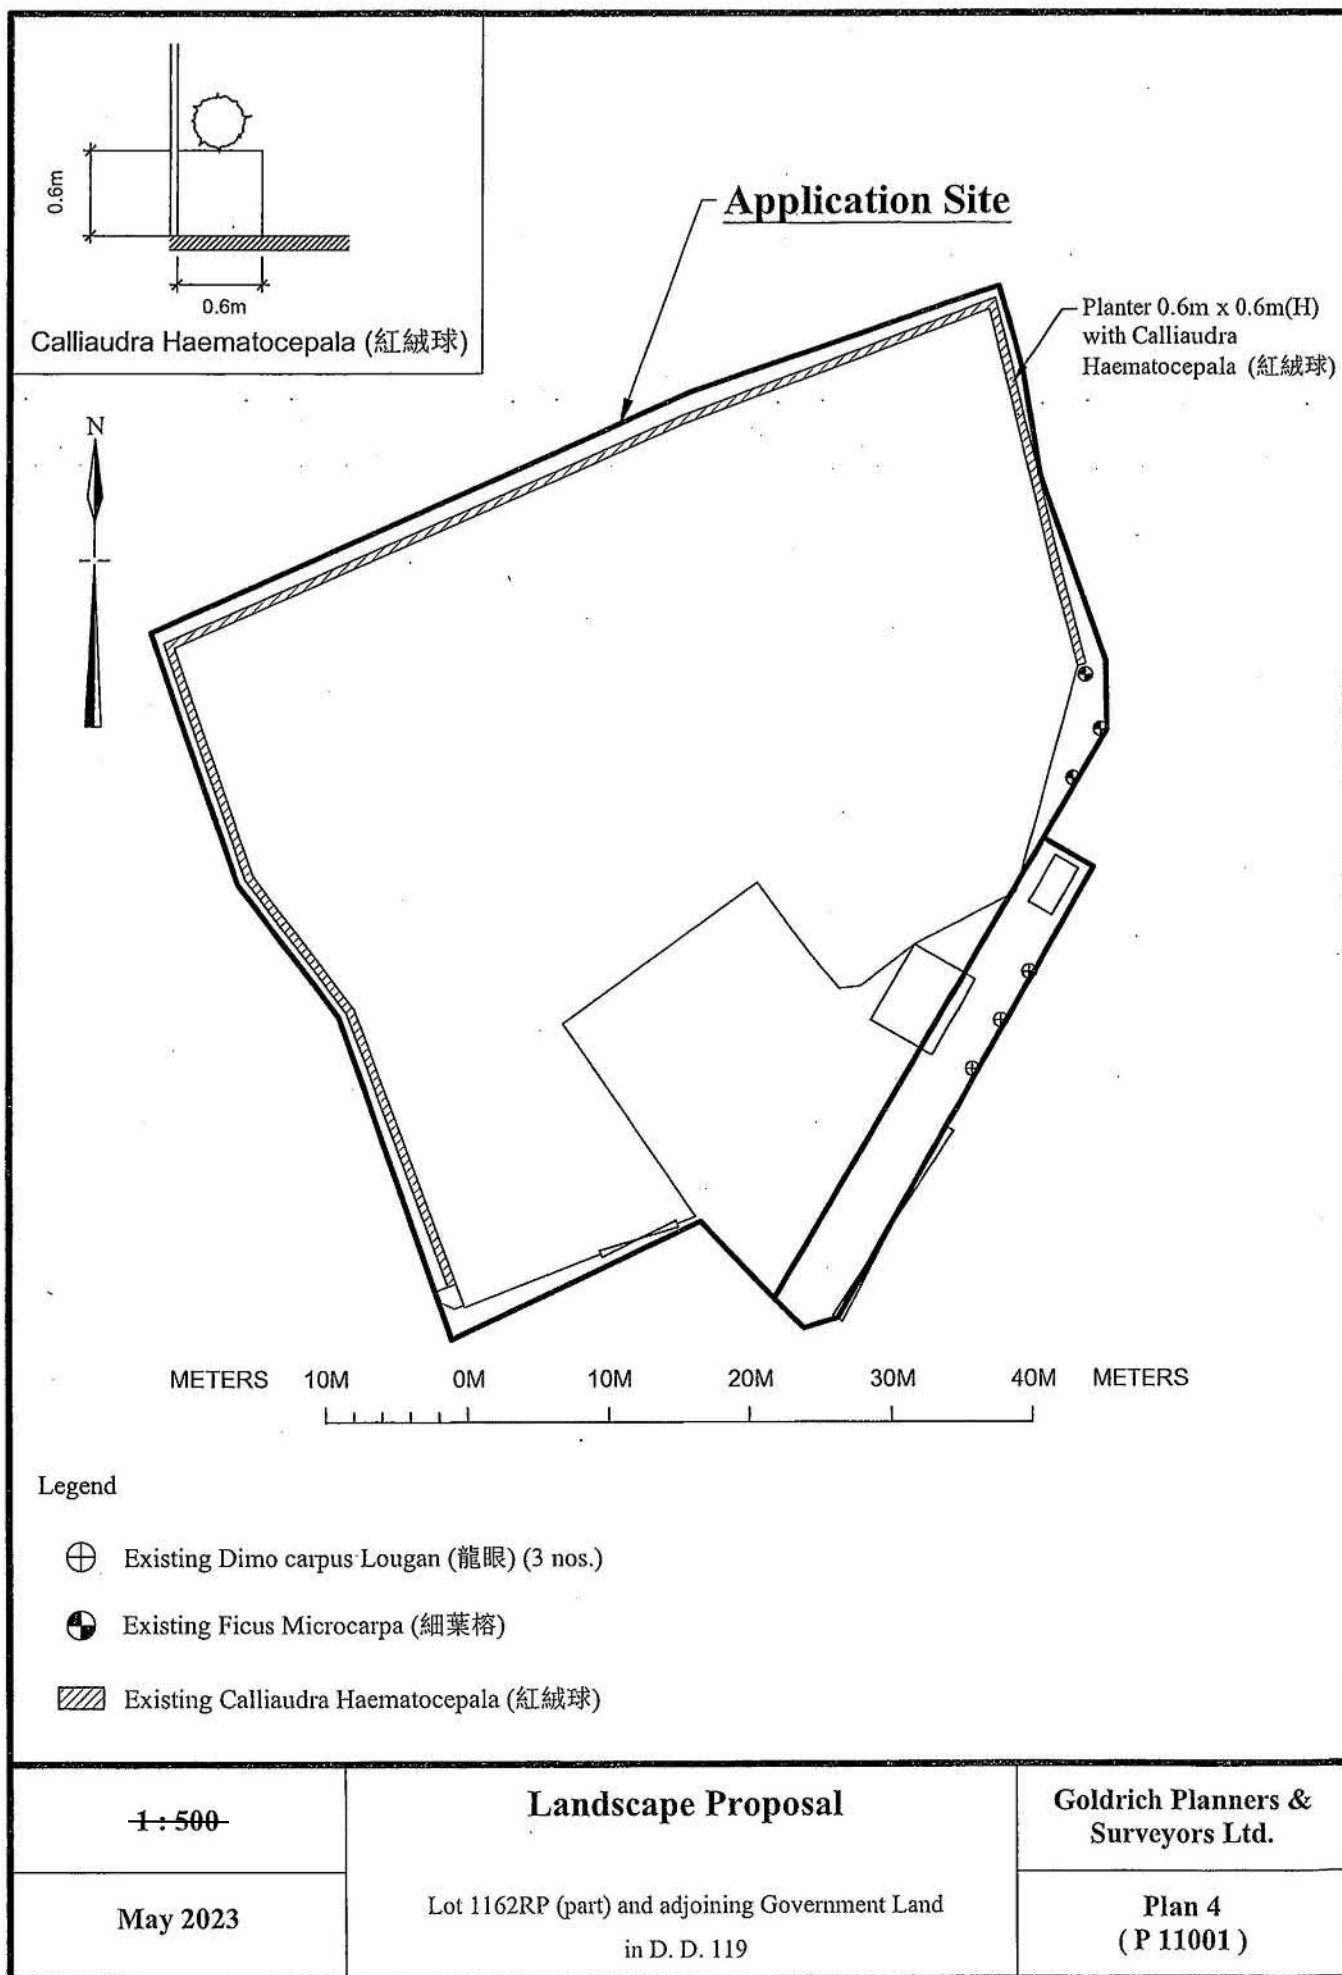

(摘錄自申請人於 24. 5. 2023 呈交的申請書)
(Extract from Applicant's
Submission of 24.5.2023)

參考編號
REFERENCE No.
AYL-TYST/1220

繪圖 DRAWING
A-3

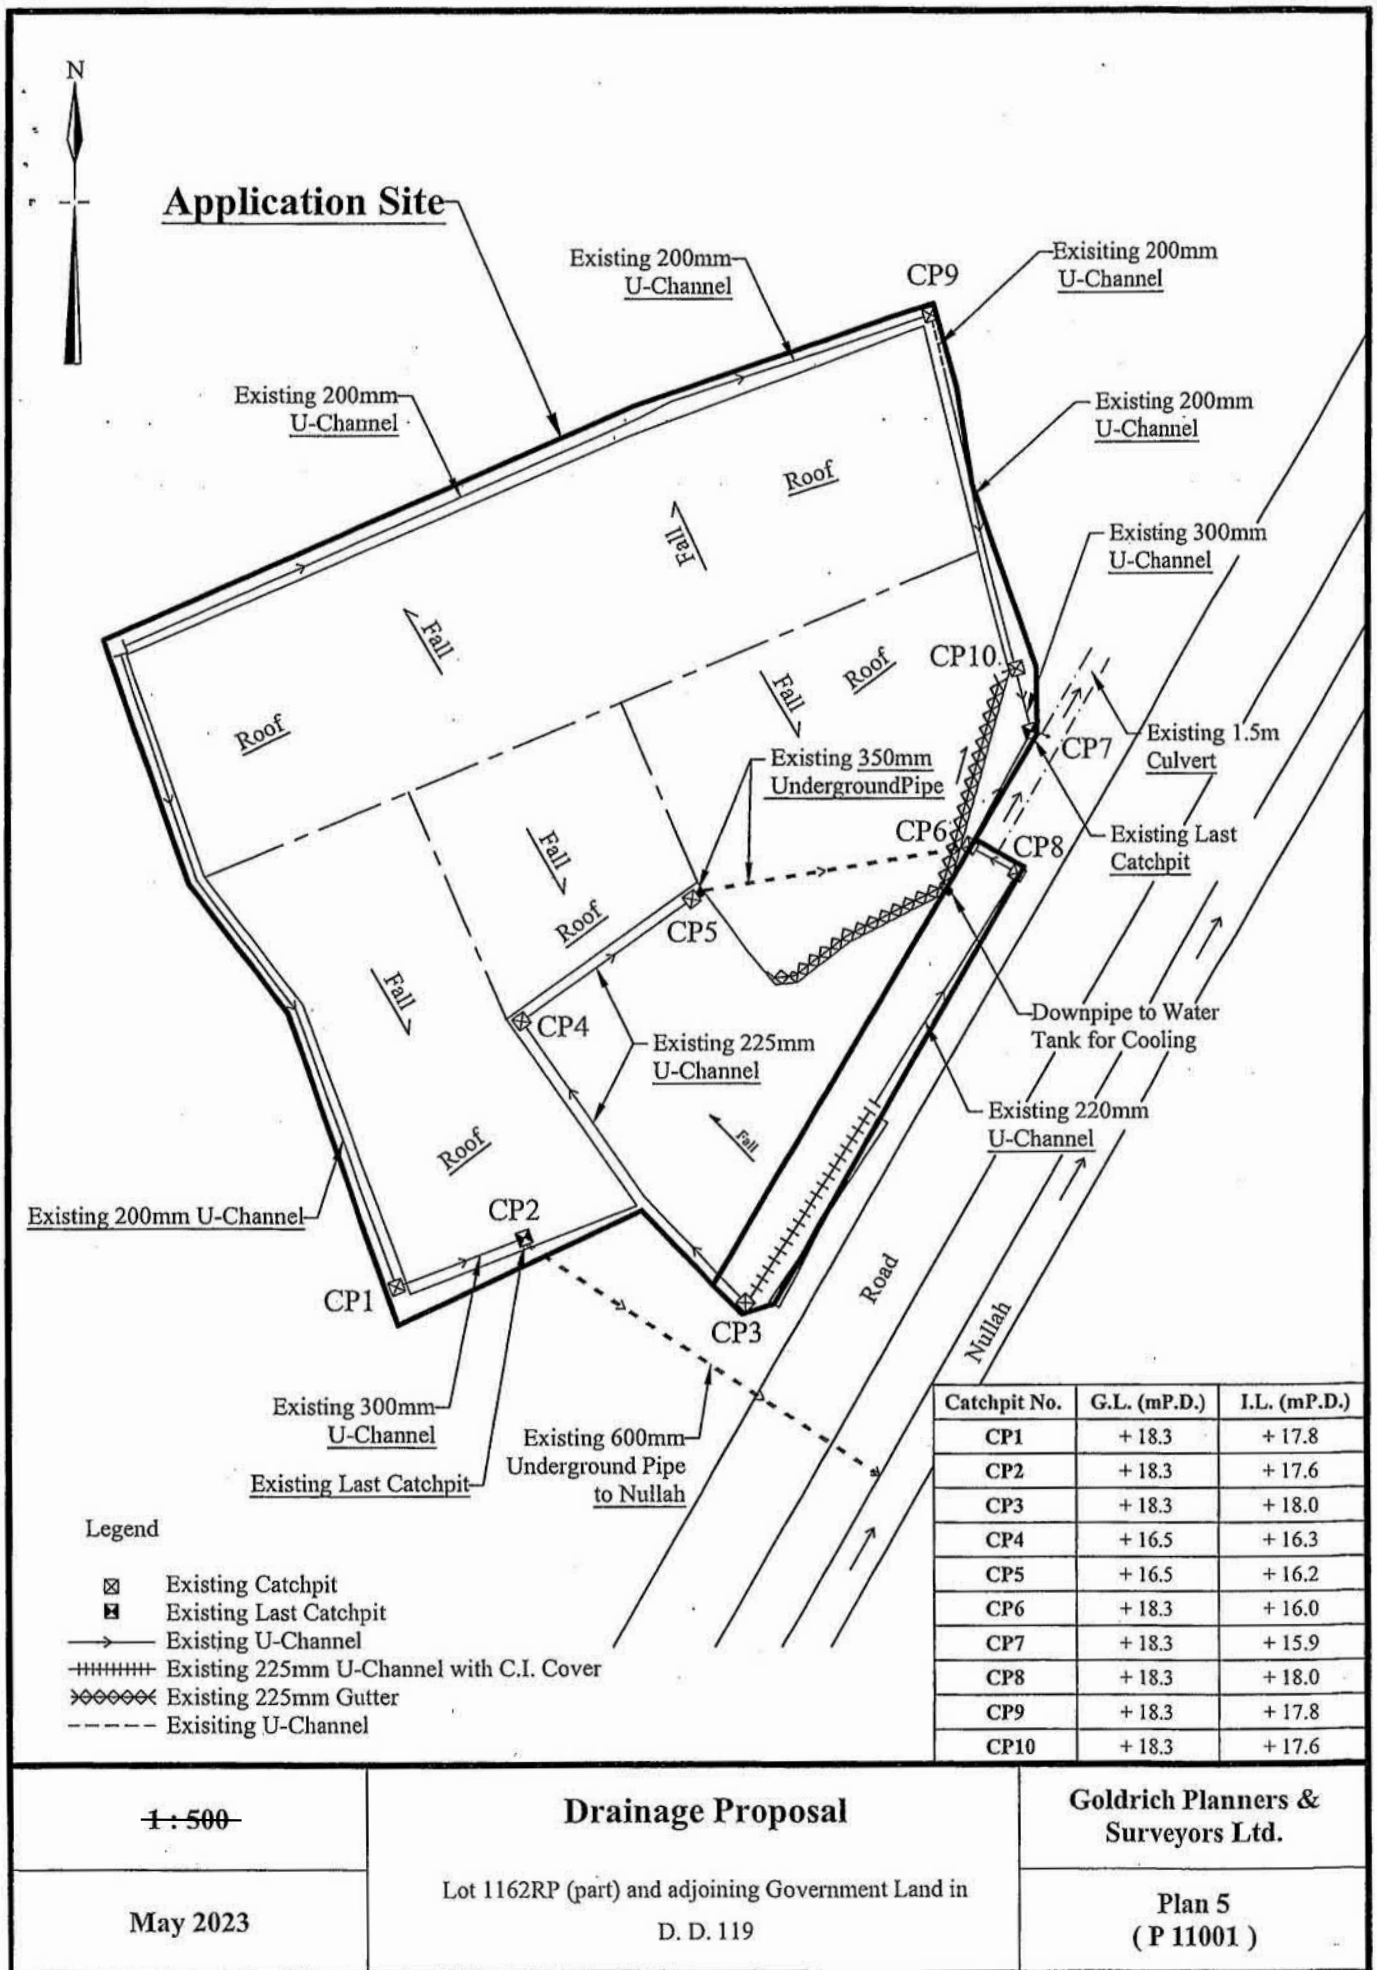

(摘錄自申請人於 24.5.2023 呈交的申請書)
(Extract from Applicant's
Submission of 24.5.2023)

參考編號
REFERENCE No.
AYL-TYST/1220

繪圖 DRAWING
A-4



本摘要圖於2023年6月23日擬備，
所根據的資料為於2021年8月10日
核准的分區計劃大綱圖編號 S/YL-TYST/14
EXTRACT PLAN PREPARED ON 23.6.2023
BASED ON OUTLINE ZONING PLAN No.
S/YL-TYST/14 APPROVED ON 10.8.2021

位置圖及同類申請 LOCATION PLAN WITH SIMILAR APPLICATIONS

臨時貨倉存放食品及鄉郊工場連附屬辦公室(為期3年)
元朗公庵路丈量約份第119約地段第1162號餘段(部分)和毗連政府土地
TEMPORARY WAREHOUSE FOR STORAGE OF FOOD PROVISIONS AND
RURAL WORKSHOP WITH ANCILLARY OFFICE FOR A PERIOD OF 3 YEARS
LOT 1162 RP (PART) IN D.D.119 AND ADJOINING GOVERNMENT LAND,
KUNG UM ROAD, YUEN LONG


SCALE 1 : 7 500 比例尺

米 100 0 100 200 300 米
METRES

規劃署
PLANNING
DEPARTMENT

參考編號
REFERENCE No.
A/YL-TYST/1220

圖 PLAN
A-1a

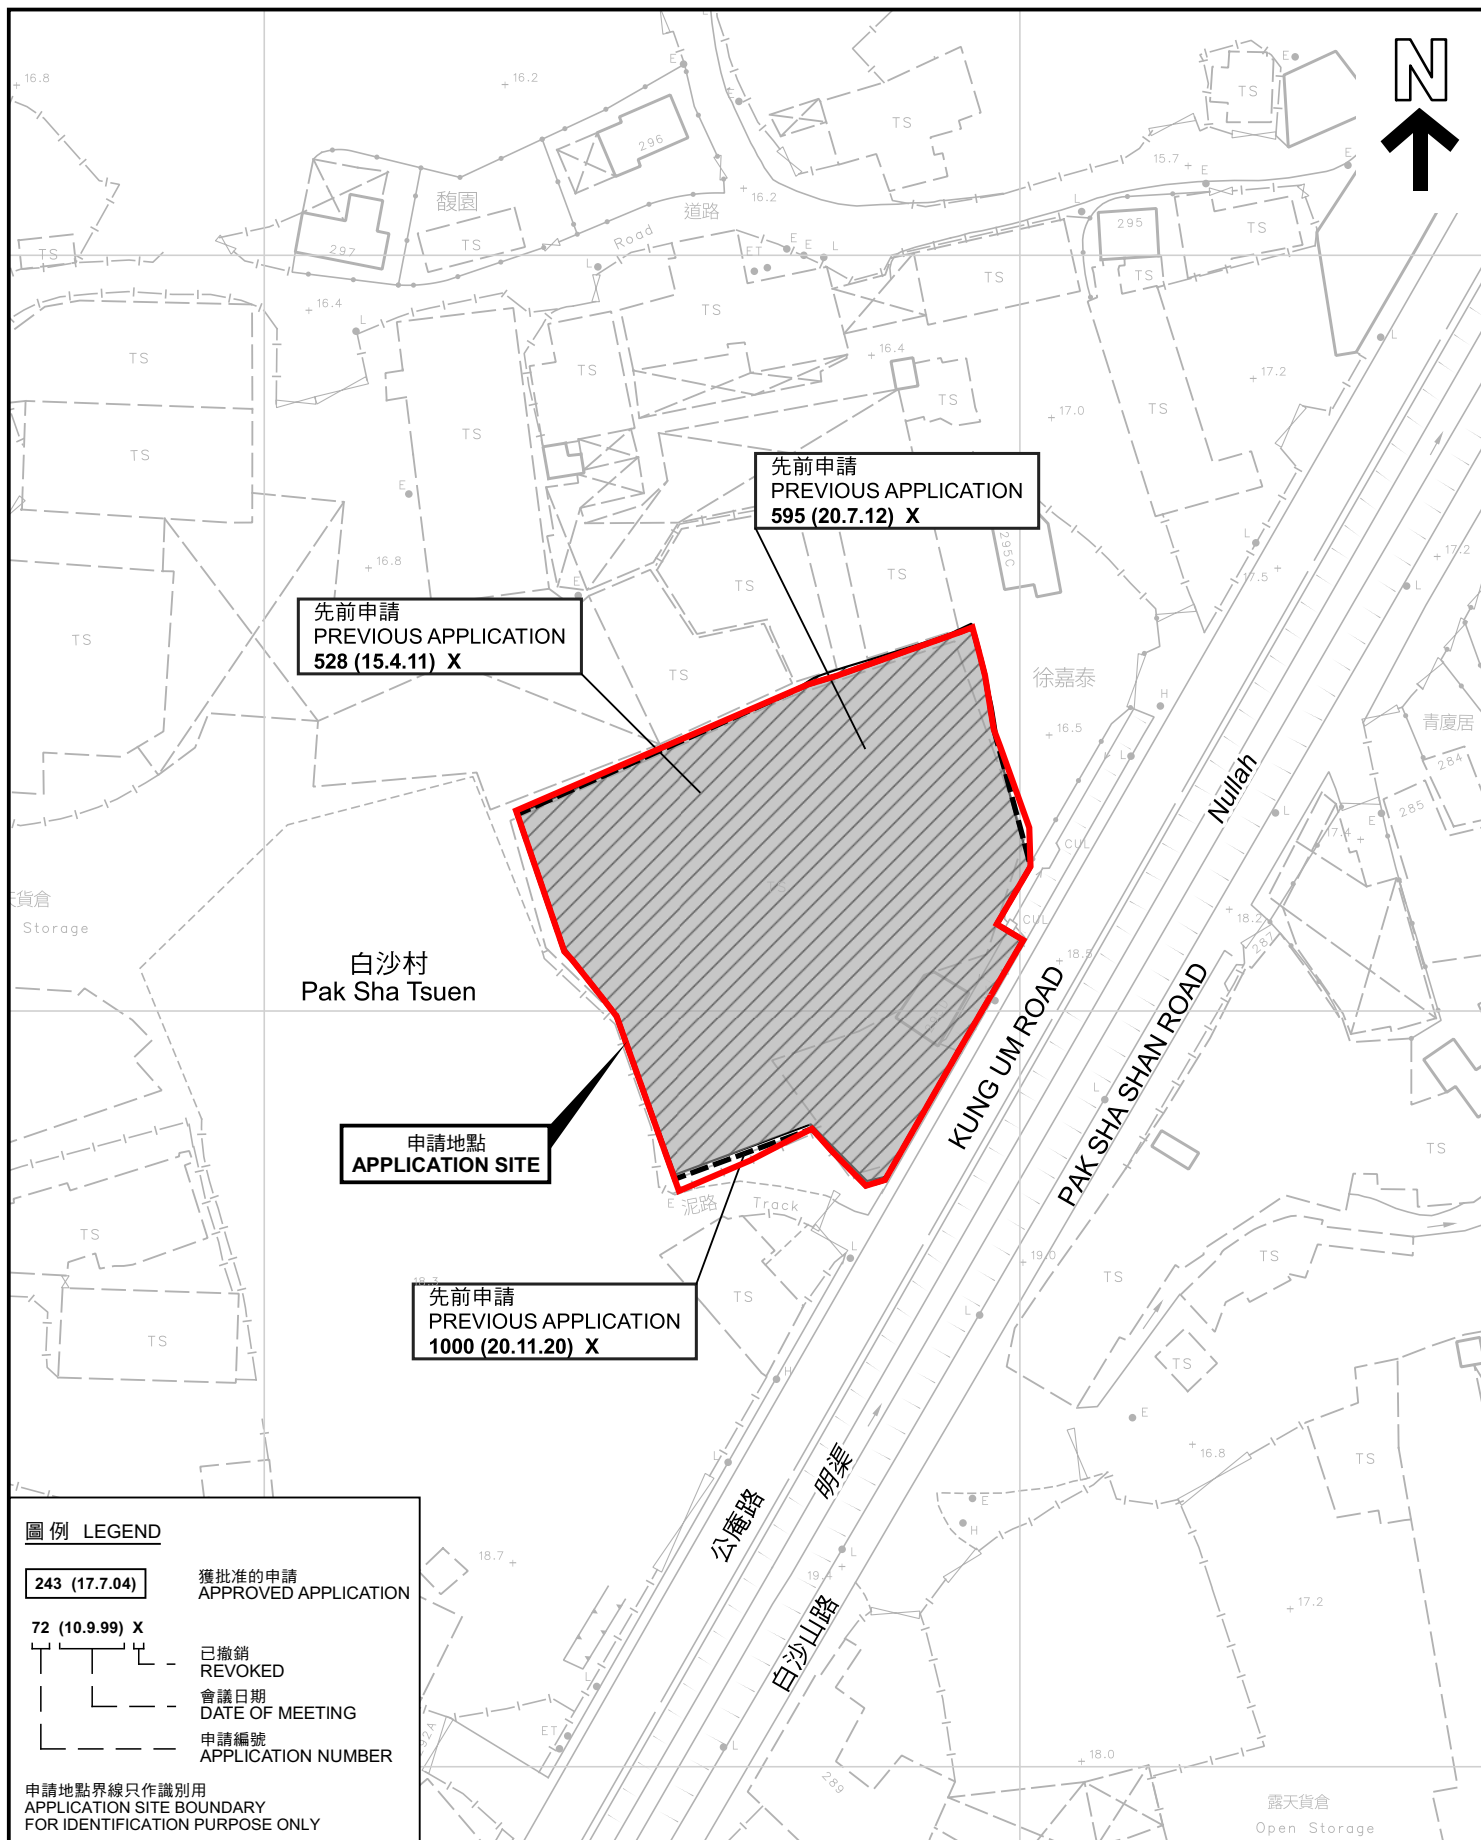

先前申請圖 PREVIOUS APPLICATIONS PLAN

臨時貨倉存放食品及鄉郊工場連附屬辦公室(為期3年)
元朗公庵路丈量約份第119約地段第1162號餘段(部分)和毗連政府土地
TEMPORARY WAREHOUSE FOR STORAGE OF FOOD PROVISIONS AND
RURAL WORKSHOP WITH ANCILLARY OFFICE FOR A PERIOD OF 3 YEARS
LOT 1162 RP (PART) IN D.D.119 AND ADJOINING GOVERNMENT LAND,
KUNG UM ROAD, YUEN LONG

本摘要圖於2023年6月19日擬備，所根據的
資料為測量圖編號 6-NW-24A
EXTRACT PLAN PREPARED ON 19.6.2023
BASED ON SURVEY SHEET No.
6-NW-24A


SCALE 1:1 000 比例尺
米 20 0 20 40 米
METRES

規 劃 署
PLANNING
DEPARTMENT



參考編號
REFERENCE No.
A/YL-TYST/1220

圖 PLAN
A-1b

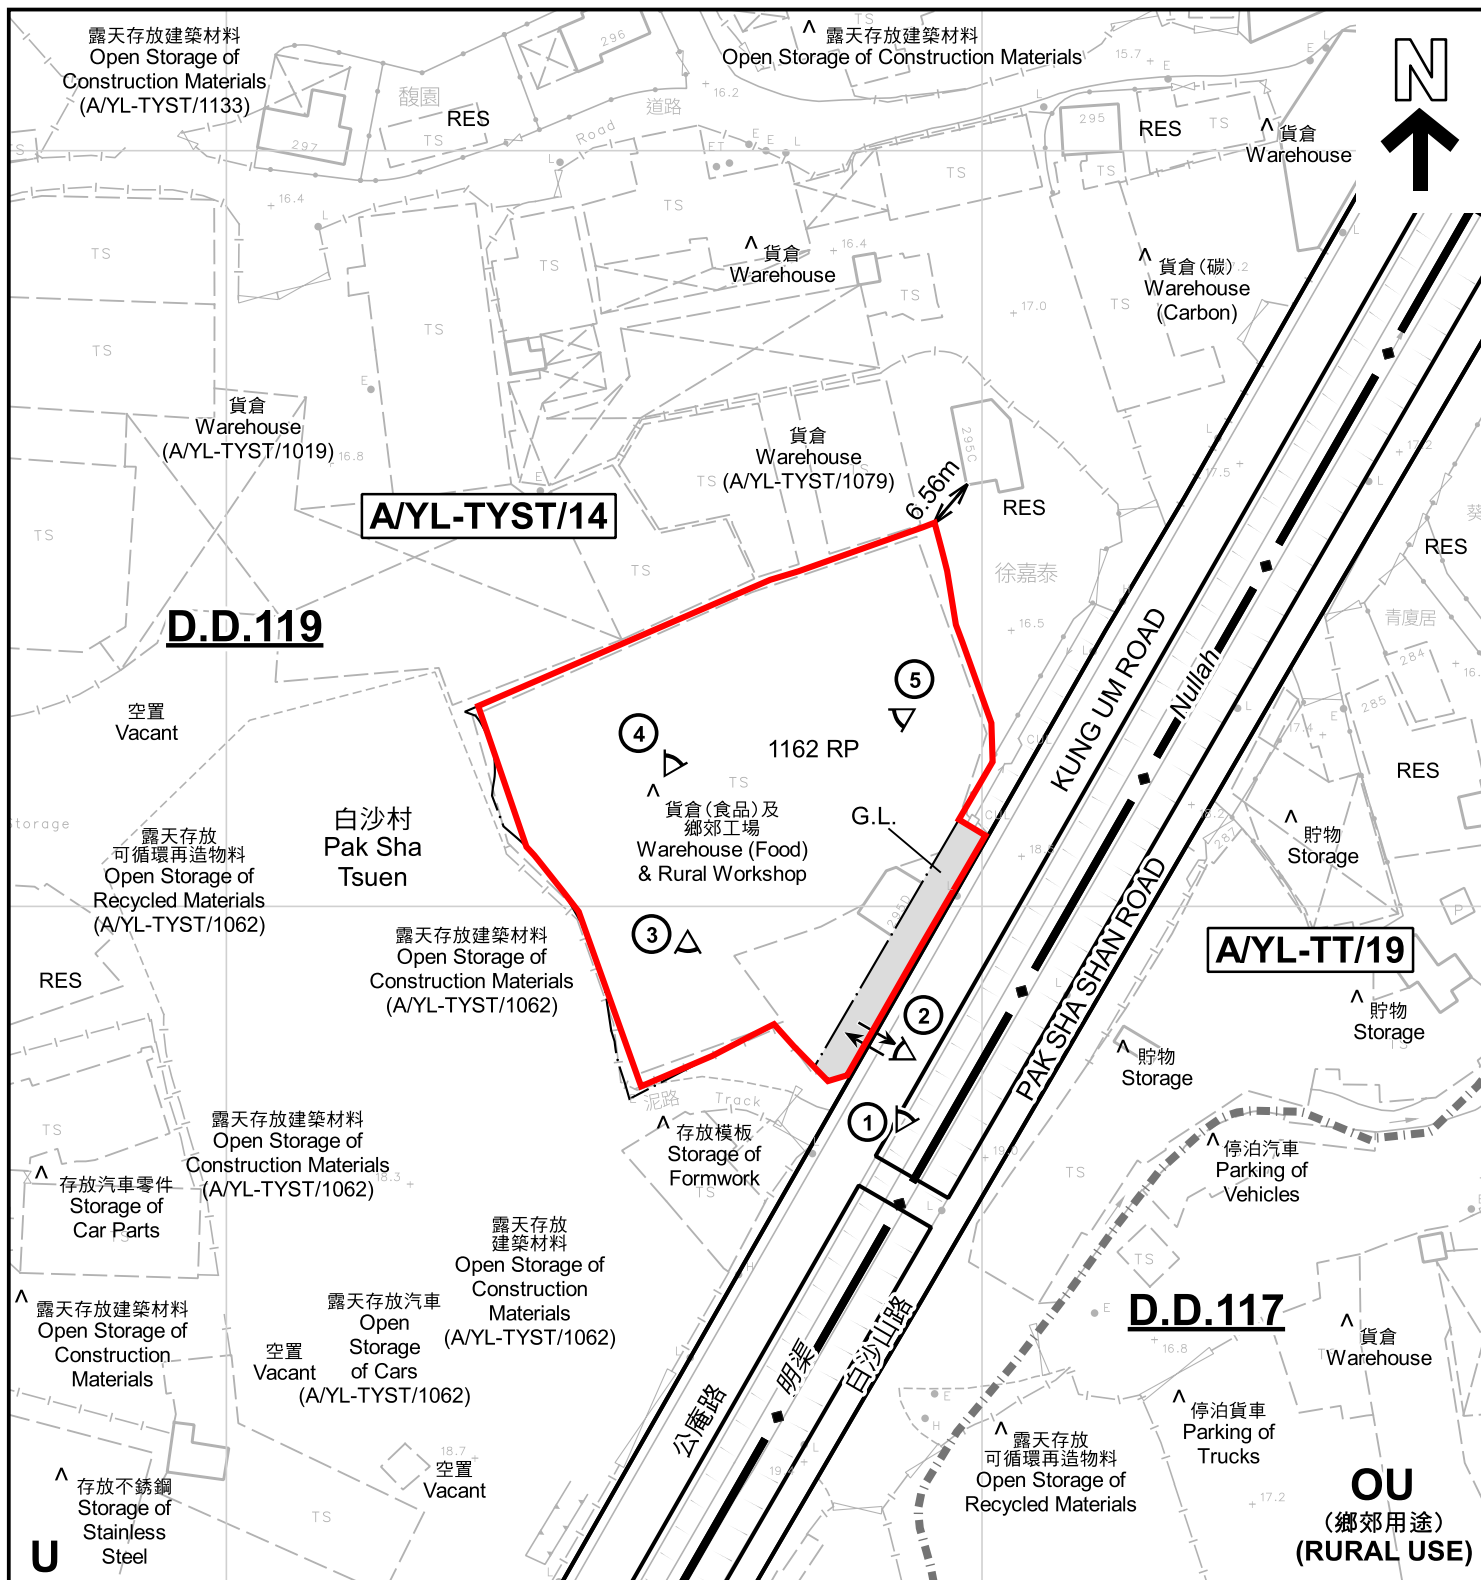

註釋 Notes:

- (1) 2023年6月2日勘測的土地用途
Land uses shown on this plan are in accordance with the land use survey conducted by the Planning Department on 2.6.2023
- (2) * 土地用途跟1991年11月及1993年6月21日勘測的土地用途一致
Indicates that the use is the same as that revealed by the land use survey conducted by the Planning Department in 11.1991 & on 21.6.1993
- (3) ^ 土地用途跟1991年11月及1993年6月21日勘測的土地用途有別
Indicates that the use is different from that revealed by the land use survey conducted by the Planning Department in 11.1991 & on 21.6.1993

圖例 LEGEND

- 申請地點 (界線只作識別用)
APPLICATION SITE (BOUNDARY FOR IDENTIFICATION PURPOSE ONLY)
- 其他指定用途
OTHER SPECIFIED USES
- 未決定用途
UNDETERMINED

- 住用構築物
RESIDENTIAL STRUCTURES
- 丈量約份界線
D.D. BOUNDARY
- 實地照片的觀景點
VIEWING POINT OF SITE PHOTO
- 入口/出口
INGRESS / EGRESS
- 政府土地
GOVERNMENT LAND

平面圖 SITE PLAN

本摘要圖於2023年7月5日擬備，所根據的資料為測量圖編號 6-NW-24A
EXTRACT PLAN PREPARED ON 5.7.2023 BASED ON SURVEY SHEET No. 6-NW-24A

臨時貨倉存放食品及鄉郊工場連附屬辦公室 (為期3年)
元朗公庵路丈量約份第119約地段第1162號餘段 (部分) 和毗連政府土地
TEMPORARY WAREHOUSE FOR STORAGE OF FOOD PROVISIONS AND RURAL WORKSHOP WITH ANCILLARY OFFICE FOR A PERIOD OF 3 YEARS
LOT 1162 RP (PART) IN D.D.119 AND ADJOINING GOVERNMENT LAND,
KUNG UM ROAD, YUEN LONG

SCALE 1:1 000 比例尺


米 20 0 20 40 米
METRES

規劃署
PLANNING
DEPARTMENT



參考編號
REFERENCE No.
A/YL-TYST/1220

圖 PLAN
A-2

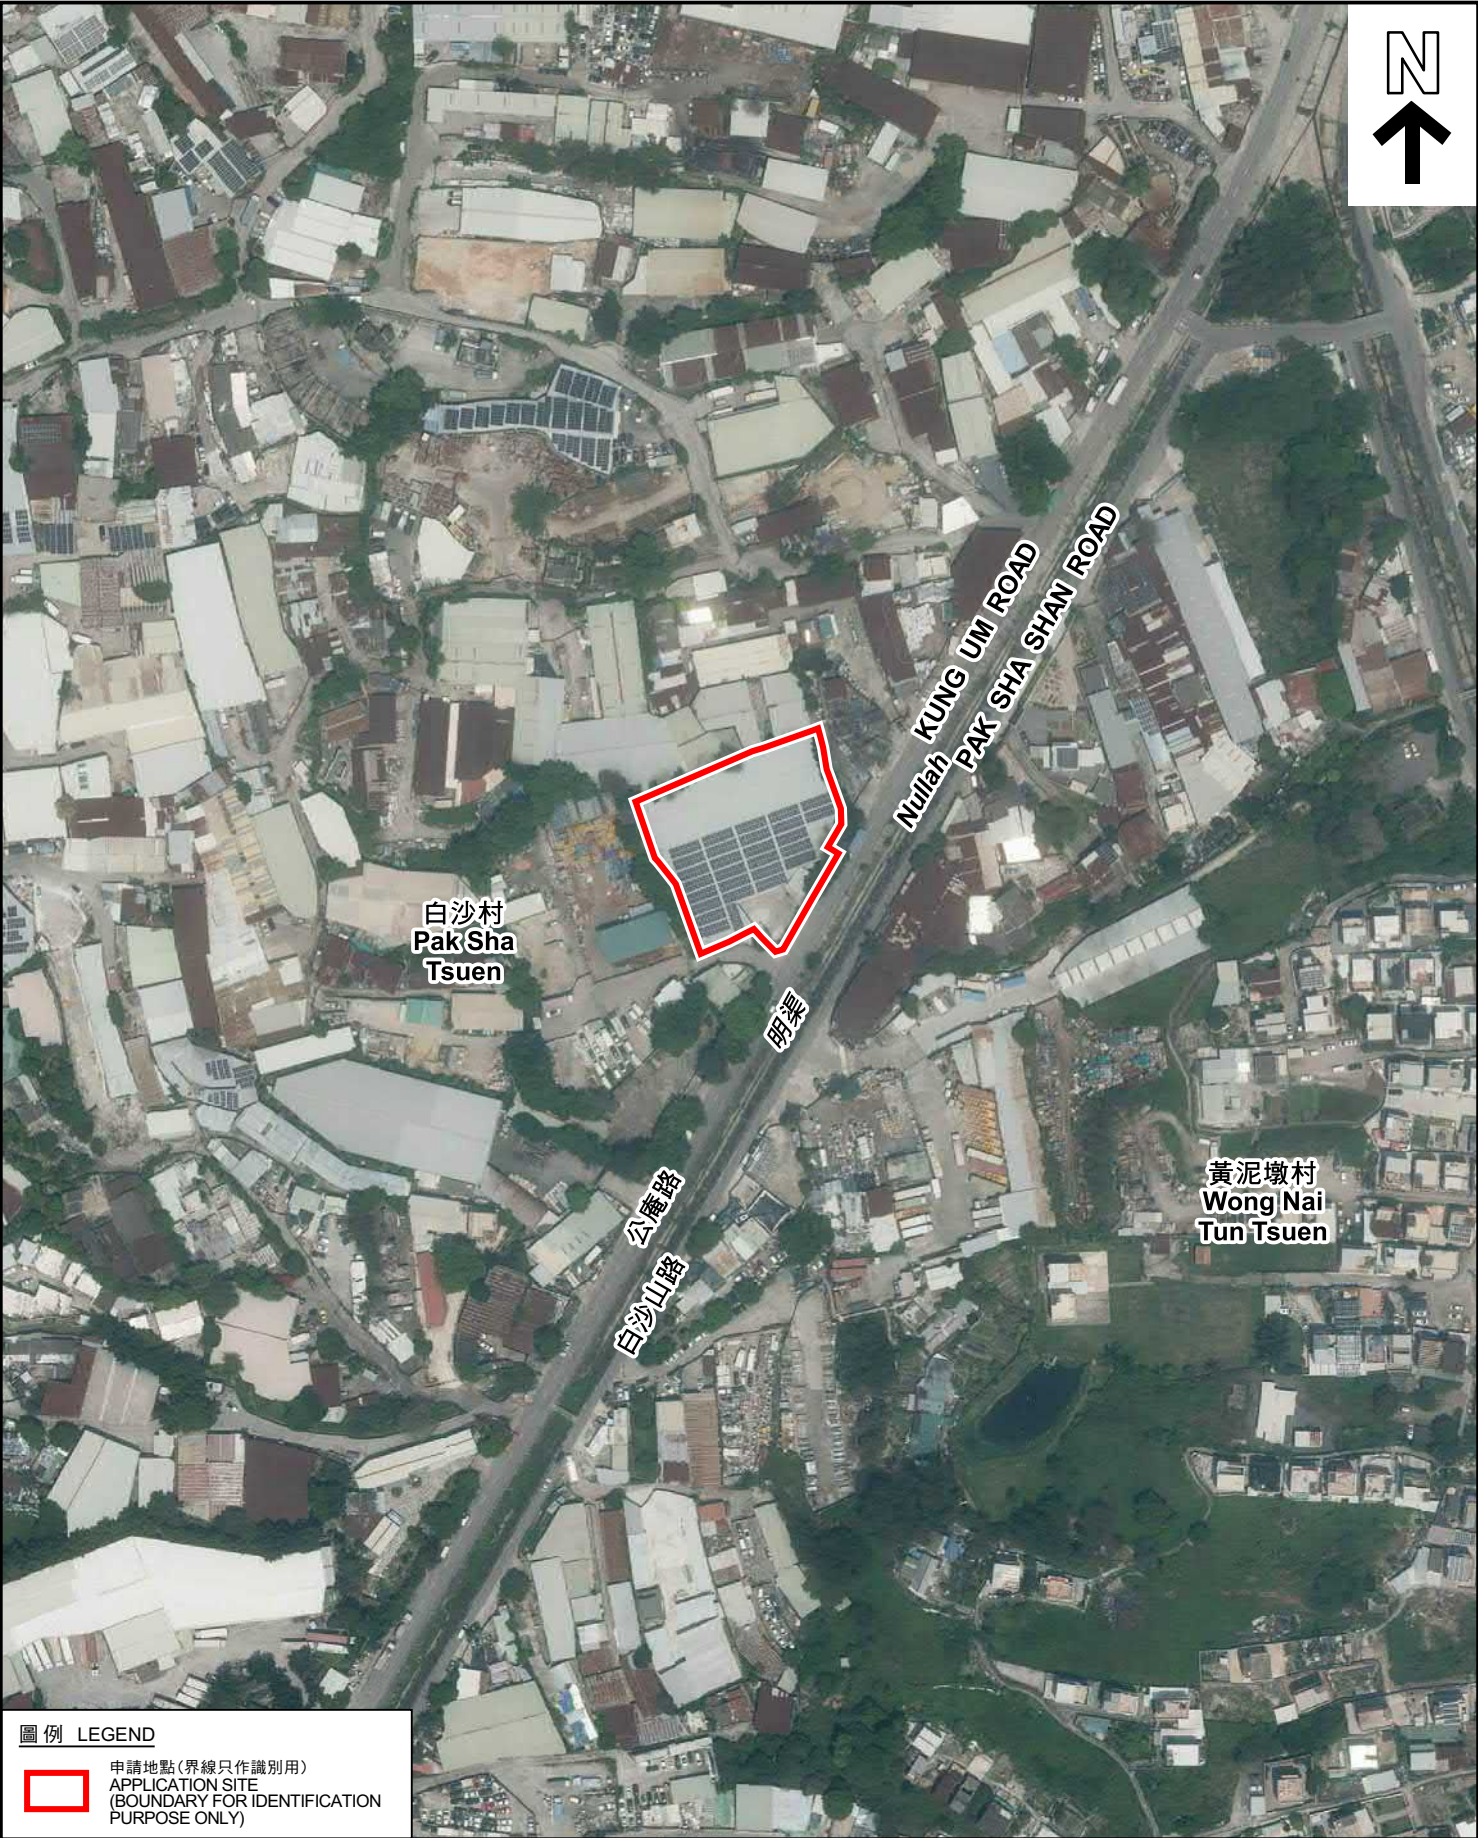

圖例 LEGEND

 申請地點(界線只作識別用)
APPLICATION SITE
(BOUNDARY FOR IDENTIFICATION
PURPOSE ONLY)

本摘要圖於2023年6月20日擬備，所根據
的資料為地政總署於2022年4月5日拍得
的航攝照片編號 E157741C
EXTRACT PLAN PREPARED ON 20.6.2023
BASED ON AERIAL PHOTO No.
E157741C TAKEN ON 5.4.2022 BY
LANDS DEPARTMENT

航攝照片 AERIAL PHOTO

臨時貨倉存放食品及鄉郊工場連附屬辦公室(為期3年)
元朗公庵路丈量約份第119約地段第1162號餘段(部分)和毗連政府土地
TEMPORARY WAREHOUSE FOR STORAGE OF FOOD PROVISIONS AND
RURAL WORKSHOP WITH ANCILLARY OFFICE FOR A PERIOD OF 3 YEARS
LOT 1162 RP (PART) IN D.D.119 AND ADJOINING GOVERNMENT LAND,
KUNG UM ROAD, YUEN LONG

規 劃 署
PLANNING
DEPARTMENT



參考編號
REFERENCE No.
AYL-TYST/1220

圖 PLAN
A-3

1



2



3



實地照片 SITE PHOTOS

本圖於2023年6月20日擬備，所根據的資料為攝於2023年6月2日的實地照片
PLAN PREPARED ON 20.6.2023
BASED ON SITE PHOTOS
TAKEN ON 2.6.2023

臨時貨倉存放食品及鄉郊工場連附屬辦公室(為期3年)
元朗公庵路丈量約份第119約地段第1162號餘段(部分)和毗連政府土地
TEMPORARY WAREHOUSE FOR STORAGE OF FOOD PROVISIONS AND
RURAL WORKSHOP WITH ANCILLARY OFFICE FOR A PERIOD OF 3 YEARS
LOT 1162 RP (PART) IN D.D.119 AND ADJOINING GOVERNMENT LAND,
KUNG UM ROAD, YUEN LONG

規劃署
PLANNING
DEPARTMENT



參考編號
REFERENCE No.
A/YL-TYST/1220

圖 PLAN
A-4a

4



5



實地照片 SITE PHOTOS

本圖於2023年6月20日擬備，所根據的資料為攝於2023年6月2日的實地照片
PLAN PREPARED ON 20.6.2023
BASED ON SITE PHOTOS
TAKEN ON 2.6.2023

臨時貨倉存放食品及鄉郊工場連附屬辦公室(為期3年)
元朗公庵路丈量約份第119約地段第1162號餘段(部分)和毗連政府土地
TEMPORARY WAREHOUSE FOR STORAGE OF FOOD PROVISIONS AND
RURAL WORKSHOP WITH ANCILLARY OFFICE FOR A PERIOD OF 3 YEARS
LOT 1162 RP (PART) IN D.D.119 AND ADJOINING GOVERNMENT LAND,
KUNG UM ROAD, YUEN LONG

規劃署
PLANNING
DEPARTMENT



參考編號
REFERENCE No.
A/YL-TYST/1220

圖 PLAN
A-4b