


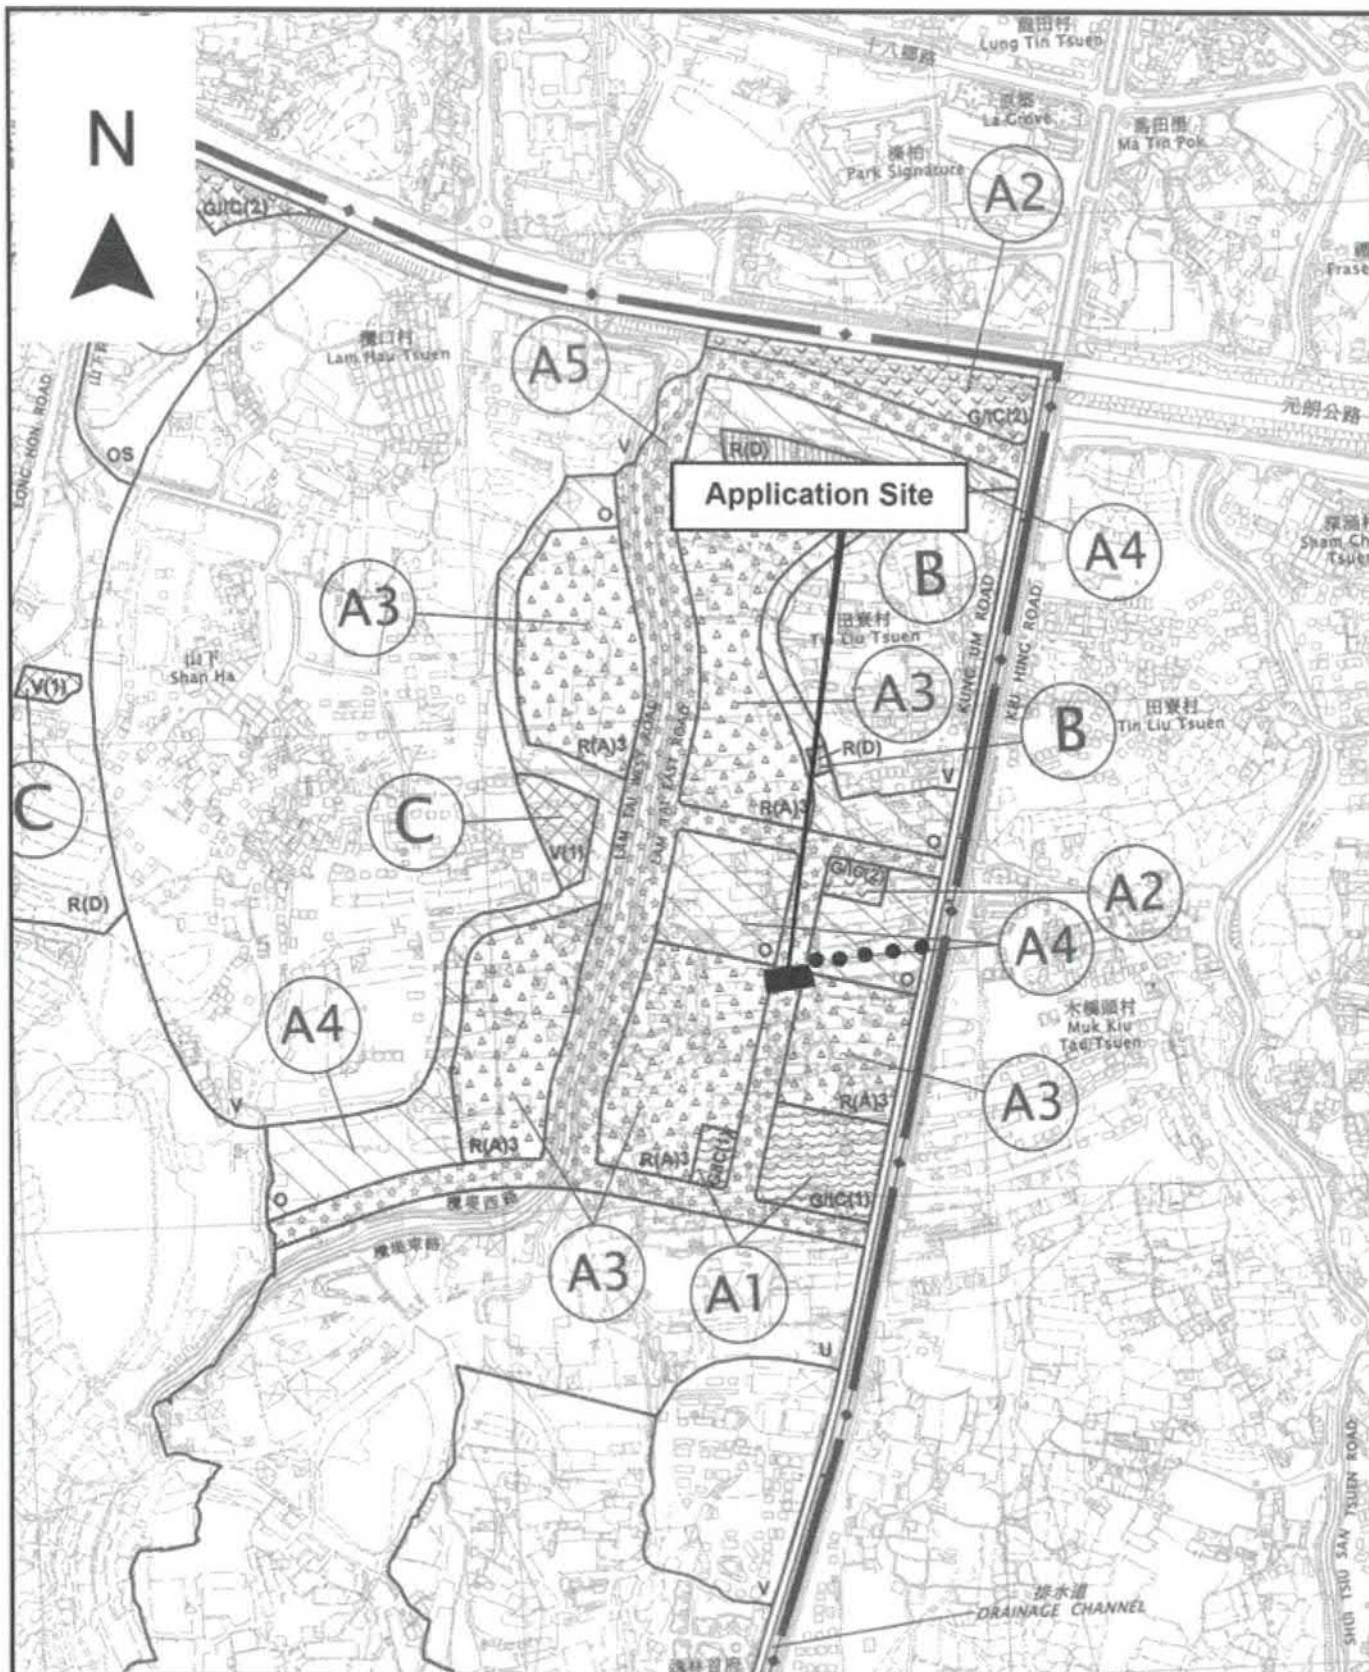


Project 項目名稱: Proposed Temporary Warehouse for Storage of Electronic Goods for a Period of 3 Years at Lots 1401 S.A&S.B&S.C&S.D (Part), 1402 (Part) & 1489 (Part) in D.D. 119, Kung Um Road, Yuen Long, N.T.	Drawing Title 圖名: Location Plan	Remarks 備註: ●●● Vehicular access leading from Kung Um Road
	Drawing No. 圖號: Figure 2	Scale 比例: 1:7500



(摘錄自申請人於 24.5.2023 呈交的申請書)
(Extract from Applicant's Submission of 24.5.2023)

參考編號
REFERENCE No.
AYL-TYST/1221

繪圖 DRAWING
A-1

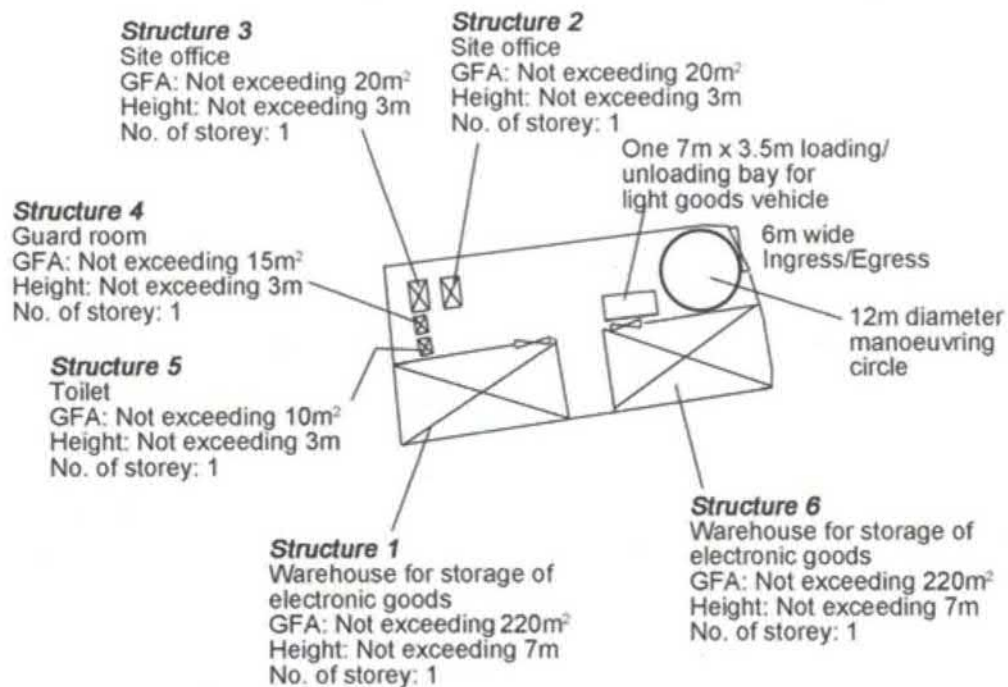


Project 項目名稱: Proposed Temporary Warehouse for Storage of Electronic Goods for a Period of 3 Years at Lots 1401 S.A&S.B&S.C&S.D (Part), 1402 (Part) & 1489 (Part) in D.D. 119, Kung Um Road, Yuen Long, N.T.	Drawing Title 圖目: Proposed Layout Plan Drawing No. 圖號: Figure 3	Remarks 備註: Scale 比例: 1:1000
--	--	--

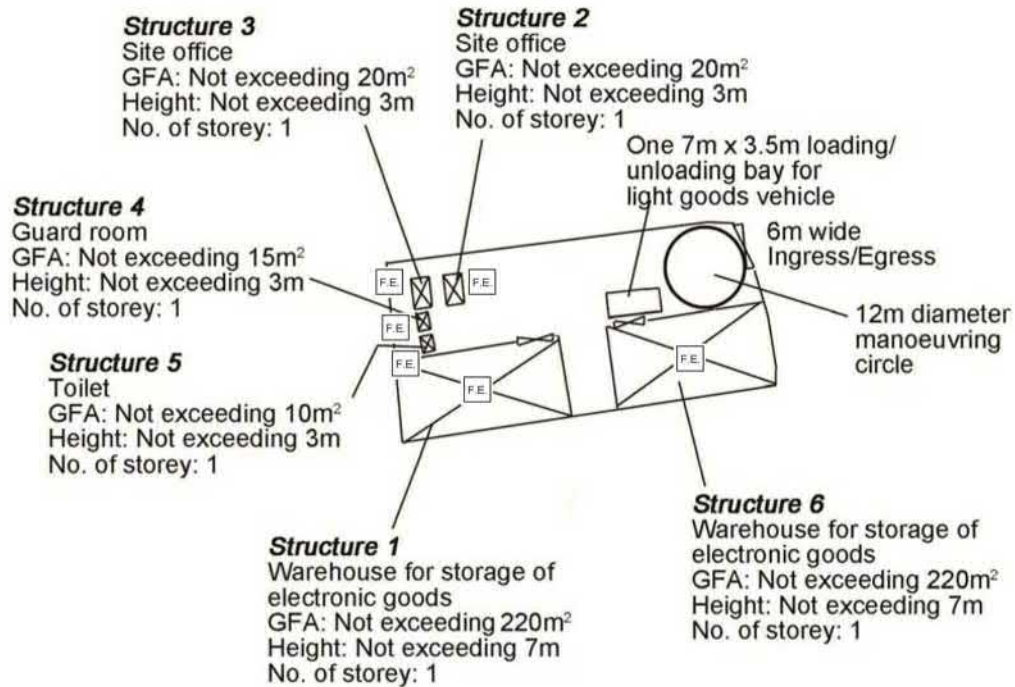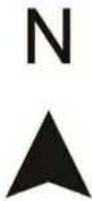


Project 項目名稱: Proposed Temporary Warehouse for Storage of Electronic Goods for a Period of 3 Years at Lots 1401 S.A&S.B&S.C&S.D (Part), 1402 (Part) & 1489 (Part) in D.D. 119, Kung Um Road, Yuen Long, N.T.	Drawing Title 圖目: Proposed Fire Service Installations Plan	Remarks 備註: F.E. 5kg carbon dioxide fire extinguisher
	Drawing No. 圖號: Figure 1	

Scale 比例:
1:1000

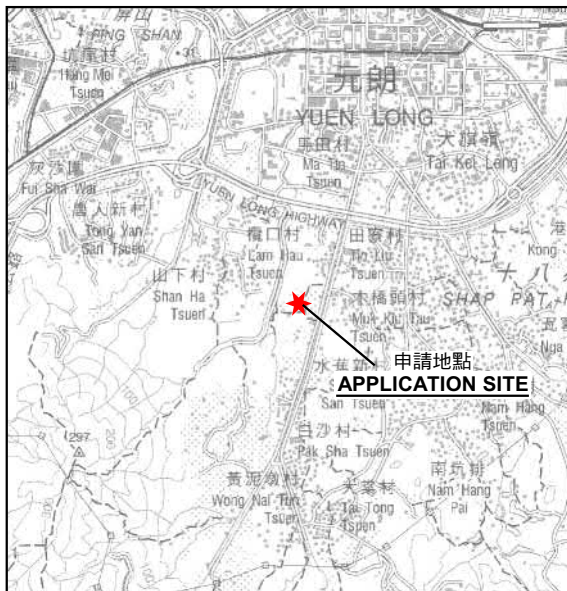

要覽圖 KEY PLAN

SCALE 1 : 50 000 比例尺

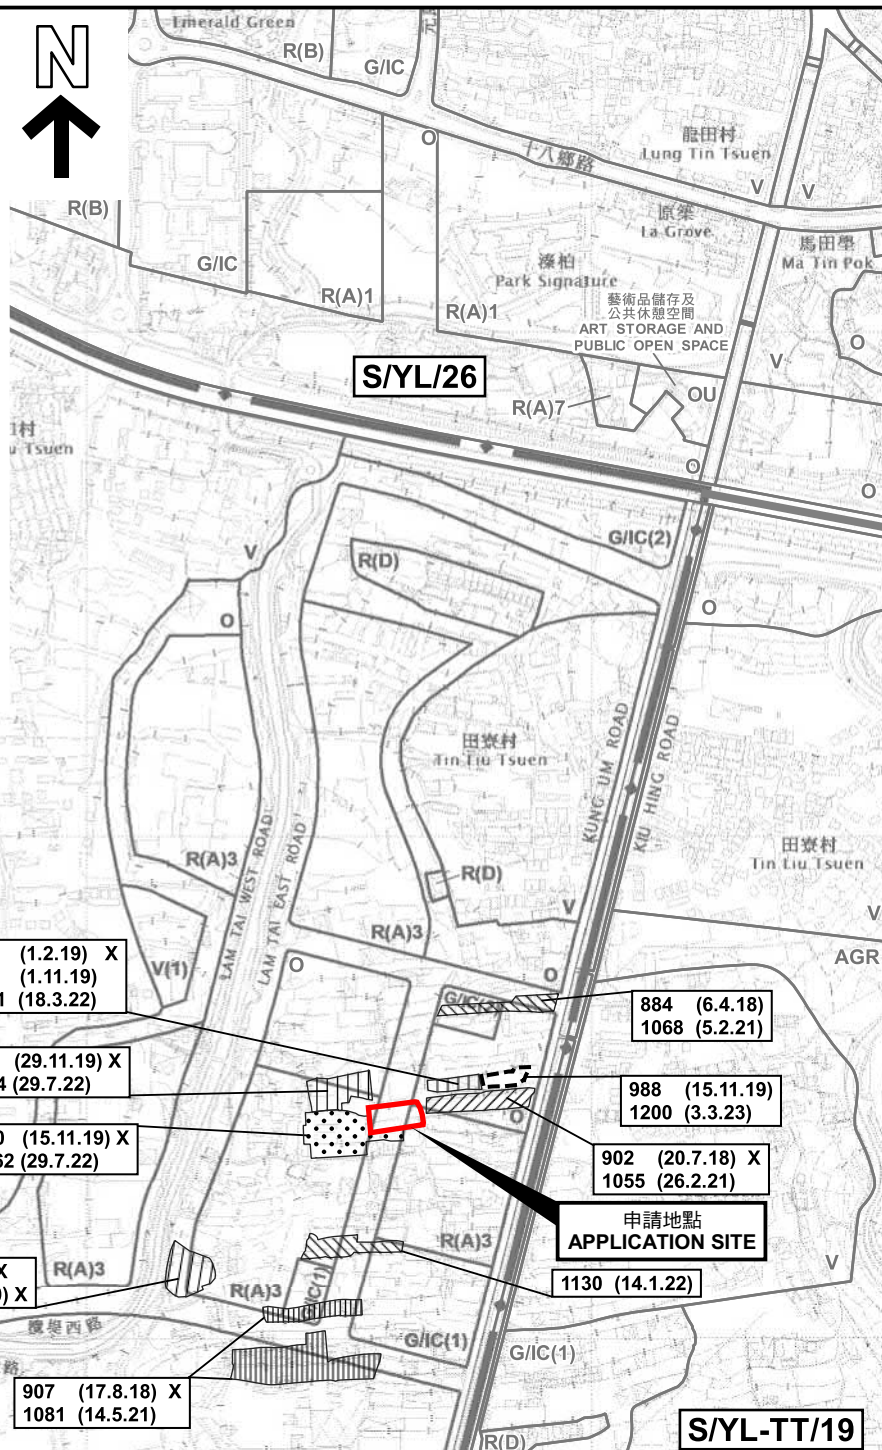

圖例 LEGEND

- 243 (17.7.04) 獲批准的申請 APPROVED APPLICATION
- 72 (10.9.99) X 已撤銷 REVOKED
- 會議日期 DATE OF MEETING
- 申請編號 APPLICATION NUMBER

申請地點界線只作識別用
APPLICATION SITE BOUNDARY
FOR IDENTIFICATION PURPOSE ONLY

本摘要圖於2023年5月16日擬備，
所根據的資料為於2021年8月10日
核准的分區計劃大綱圖編號 S/YL-TYST/14
EXTRACT PLAN PREPARED ON 16.5.2023
BASED ON OUTLINE ZONING PLAN No.
S/YL-TYST/14 APPROVED ON 10.8.2021

位置圖及同類申請 LOCATION PLAN WITH SIMILAR APPLICATIONS

臨時貨倉存放電子產品的規劃許可續期(為期3年)
元朗公庵路丈量約份第119約地段
第1401號A分段及B分段及C分段及D分段(部分)、第1402號(部分)及第1489號(部分)
RENEWAL OF PLANNING APPROVAL FOR TEMPORARY WAREHOUSE
FOR STORAGE OF ELECTRONIC GOODS FOR A PERIOD OF 3 YEARS
LOTS 1401 S.A & S.B & S.C & S.D (PART), 1402 (PART) AND 1489 (PART)
IN D.D. 119, KUNG UM ROAD, YUEN LONG

SCALE 1 : 7 500 比例尺


米 100 0 100 200 300 米
METRES

規劃署
PLANNING
DEPARTMENT



參考編號
REFERENCE No.
A/YL-TYST/1221

圖 PLAN
A-1a

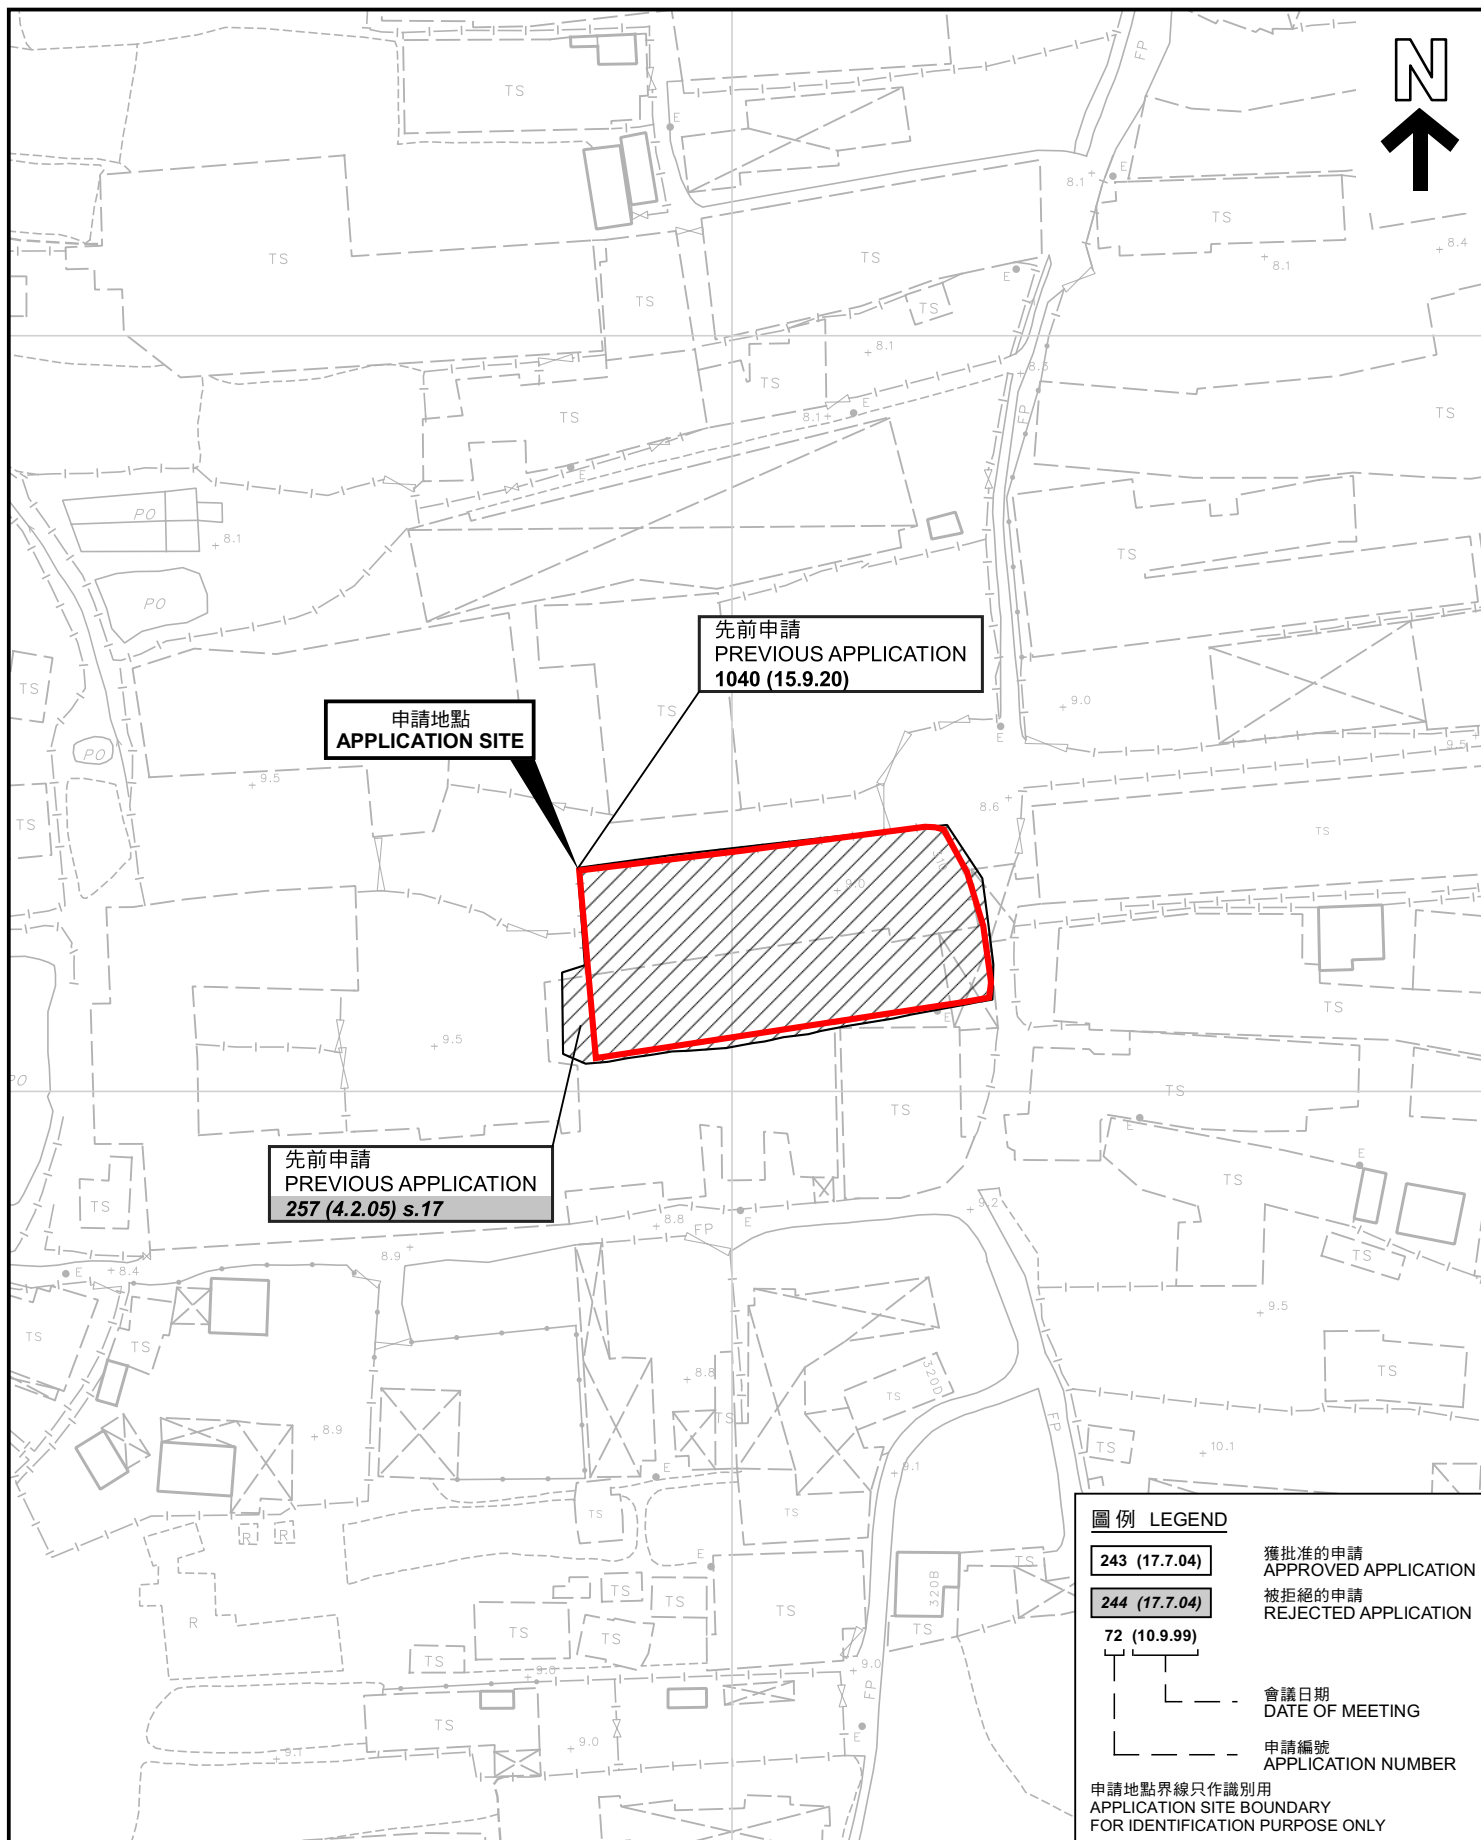

圖例 LEGEND

243 (17.7.04)

獲批准的申請
APPROVED APPLICATION

244 (17.7.04)

被拒絕的申請
REJECTED APPLICATION

72 (10.9.99)

會議日期
DATE OF MEETING

申請編號
APPLICATION NUMBER

申請地點界線只作識別用
APPLICATION SITE BOUNDARY
FOR IDENTIFICATION PURPOSE ONLY

先前申請圖 PREVIOUS APPLICATIONS PLAN

臨時貨倉存放電子產品的規劃許可續期(為期3年)

元朗公庵路丈量約份第119約地段

第1401號A分段及B分段及C分段及D分段(部分)、第1402號(部分)及第1489號(部分)

RENEWAL OF PLANNING APPROVAL FOR TEMPORARY WAREHOUSE

FOR STORAGE OF ELECTRONIC GOODS FOR A PERIOD OF 3 YEARS

LOTS 1401 S.A & S.B & S.C & S.D (PART), 1402 (PART) AND 1489 (PART)

IN D.D. 119, KUNG UM ROAD, YUEN LONG

SCALE 1 : 1 000 比例尺

米 20 0 20 40 米
METRES

規 劃 署

PLANNING
DEPARTMENT



參考編號


REFERENCE No.

A/YL-TYST/1221

圖 PLAN

A-1b

本摘要圖於2023年5月16日擬備，所根據的
資料為測量圖編號 6-NW-19A 及 19B
EXTRACT PLAN PREPARED ON 16.5.2023
BASED ON SURVEY SHEETS No.
6-NW-19A & 19B

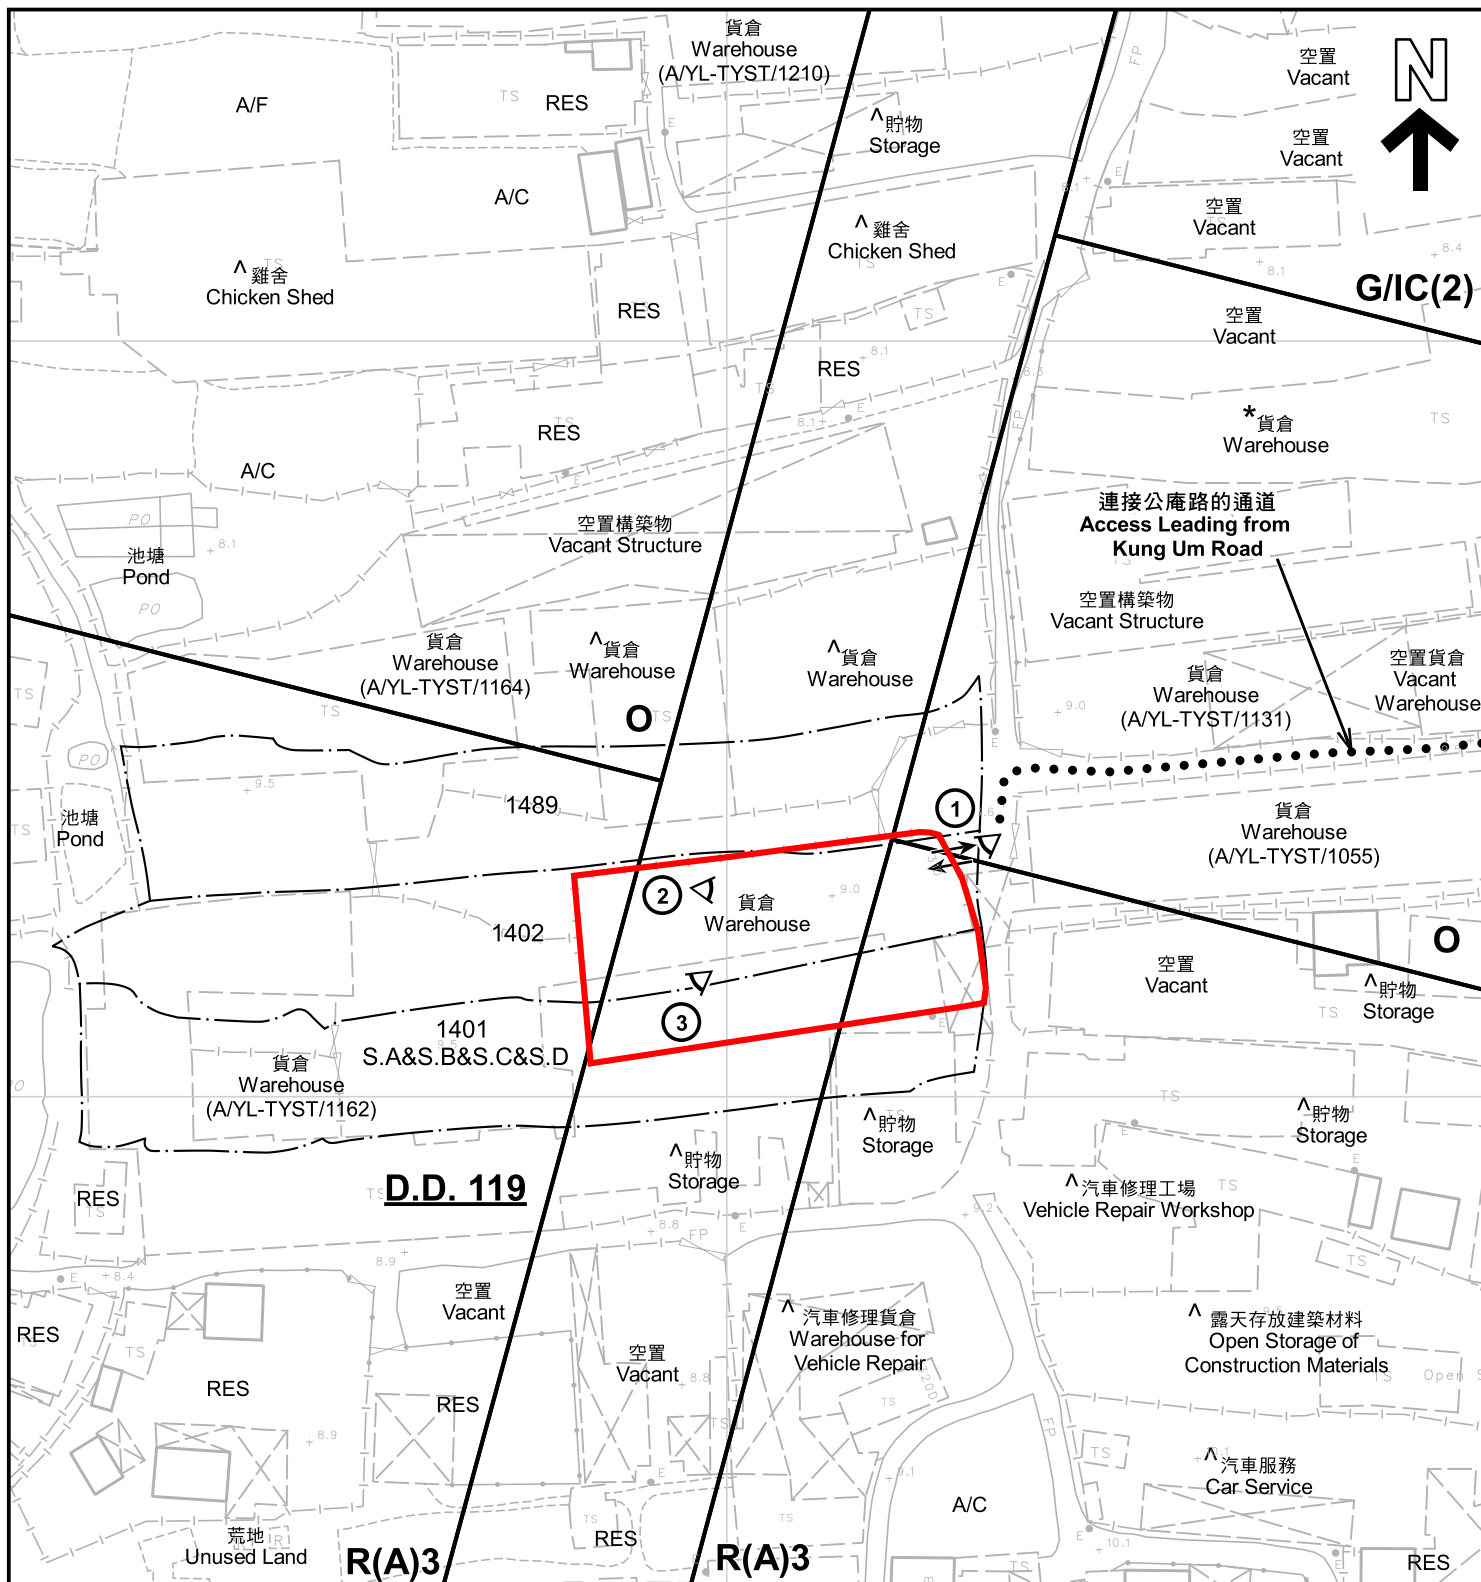

註釋 Notes :

- (1) 2023年6月2日勘測的土地用途
Land uses shown on this plan are in accordance with the land use survey conducted by the Planning Department on 2.6.2023
- (2) * 土地用途跟1993年6月21日及7月5日勘測的土地用途一致
Indicates that the use is the same as that revealed by the land use survey conducted by the Planning Department on 21.6.1993 and 5.7.1993
- (3) ^ 土地用途跟1993年6月21日及7月5日勘測的土地用途有別
Indicates that the use is different from that revealed by the land use survey conducted by the Planning Department on 21.6.1993 and 5.7.1993

圖例 LEGEND

- 申請地點 (界線只作識別用)
APPLICATION SITE (BOUNDARY FOR IDENTIFICATION PURPOSE ONLY)
- R(A)** 住宅(甲類)
RESIDENTIAL (GROUP A)
- G/I/C** 政府、機構或社區
GOVERNMENT, INSTITUTION OR COMMUNITY
- O** 休憩用地
OPEN SPACE

- RES** 住用構築物
RESIDENTIAL STRUCTURES
- A/F** 休耕農地
FALLOW AGRICULTURAL LAND
- A/C** 常耕農地
CULTIVATED AGRICULTURAL LAND
- ① ^ 實地照片的觀景點
VIEWING POINT OF SITE PHOTO
- ↔ 入口/出口
INGRESS / EGRESS

平面圖 SITE PLAN

臨時貨倉存放電子產品的規劃許可續期(為期3年)

元朗公庵路丈量約份第119約地段

第1401號A分段及B分段及C分段及D分段(部分)、第1402號(部分)及第1489號(部分)

RENEWAL OF PLANNING APPROVAL FOR TEMPORARY WAREHOUSE

FOR STORAGE OF ELECTRONIC GOODS FOR A PERIOD OF 3 YEARS

LOTS 1401 S.A & S.B & S.C & S.D (PART), 1402 (PART) AND 1489 (PART)

IN D.D. 119, KUNG UM ROAD, YUEN LONG

SCALE 1 : 1 000 比例尺

米 20 0 20 40 米 METRES

規劃署

PLANNING
DEPARTMENT



參考編號


REFERENCE No.

A/YL-TYST/1221

圖 PLAN

A-2

本摘要圖於2023年7月5日擬備，所根據的資料為測量圖編號 6-NW-19A 及 19B
EXTRACT PLAN PREPARED ON 5.7.2023
BASED ON SURVEY SHEETS No. 6-NW-19A & 19B

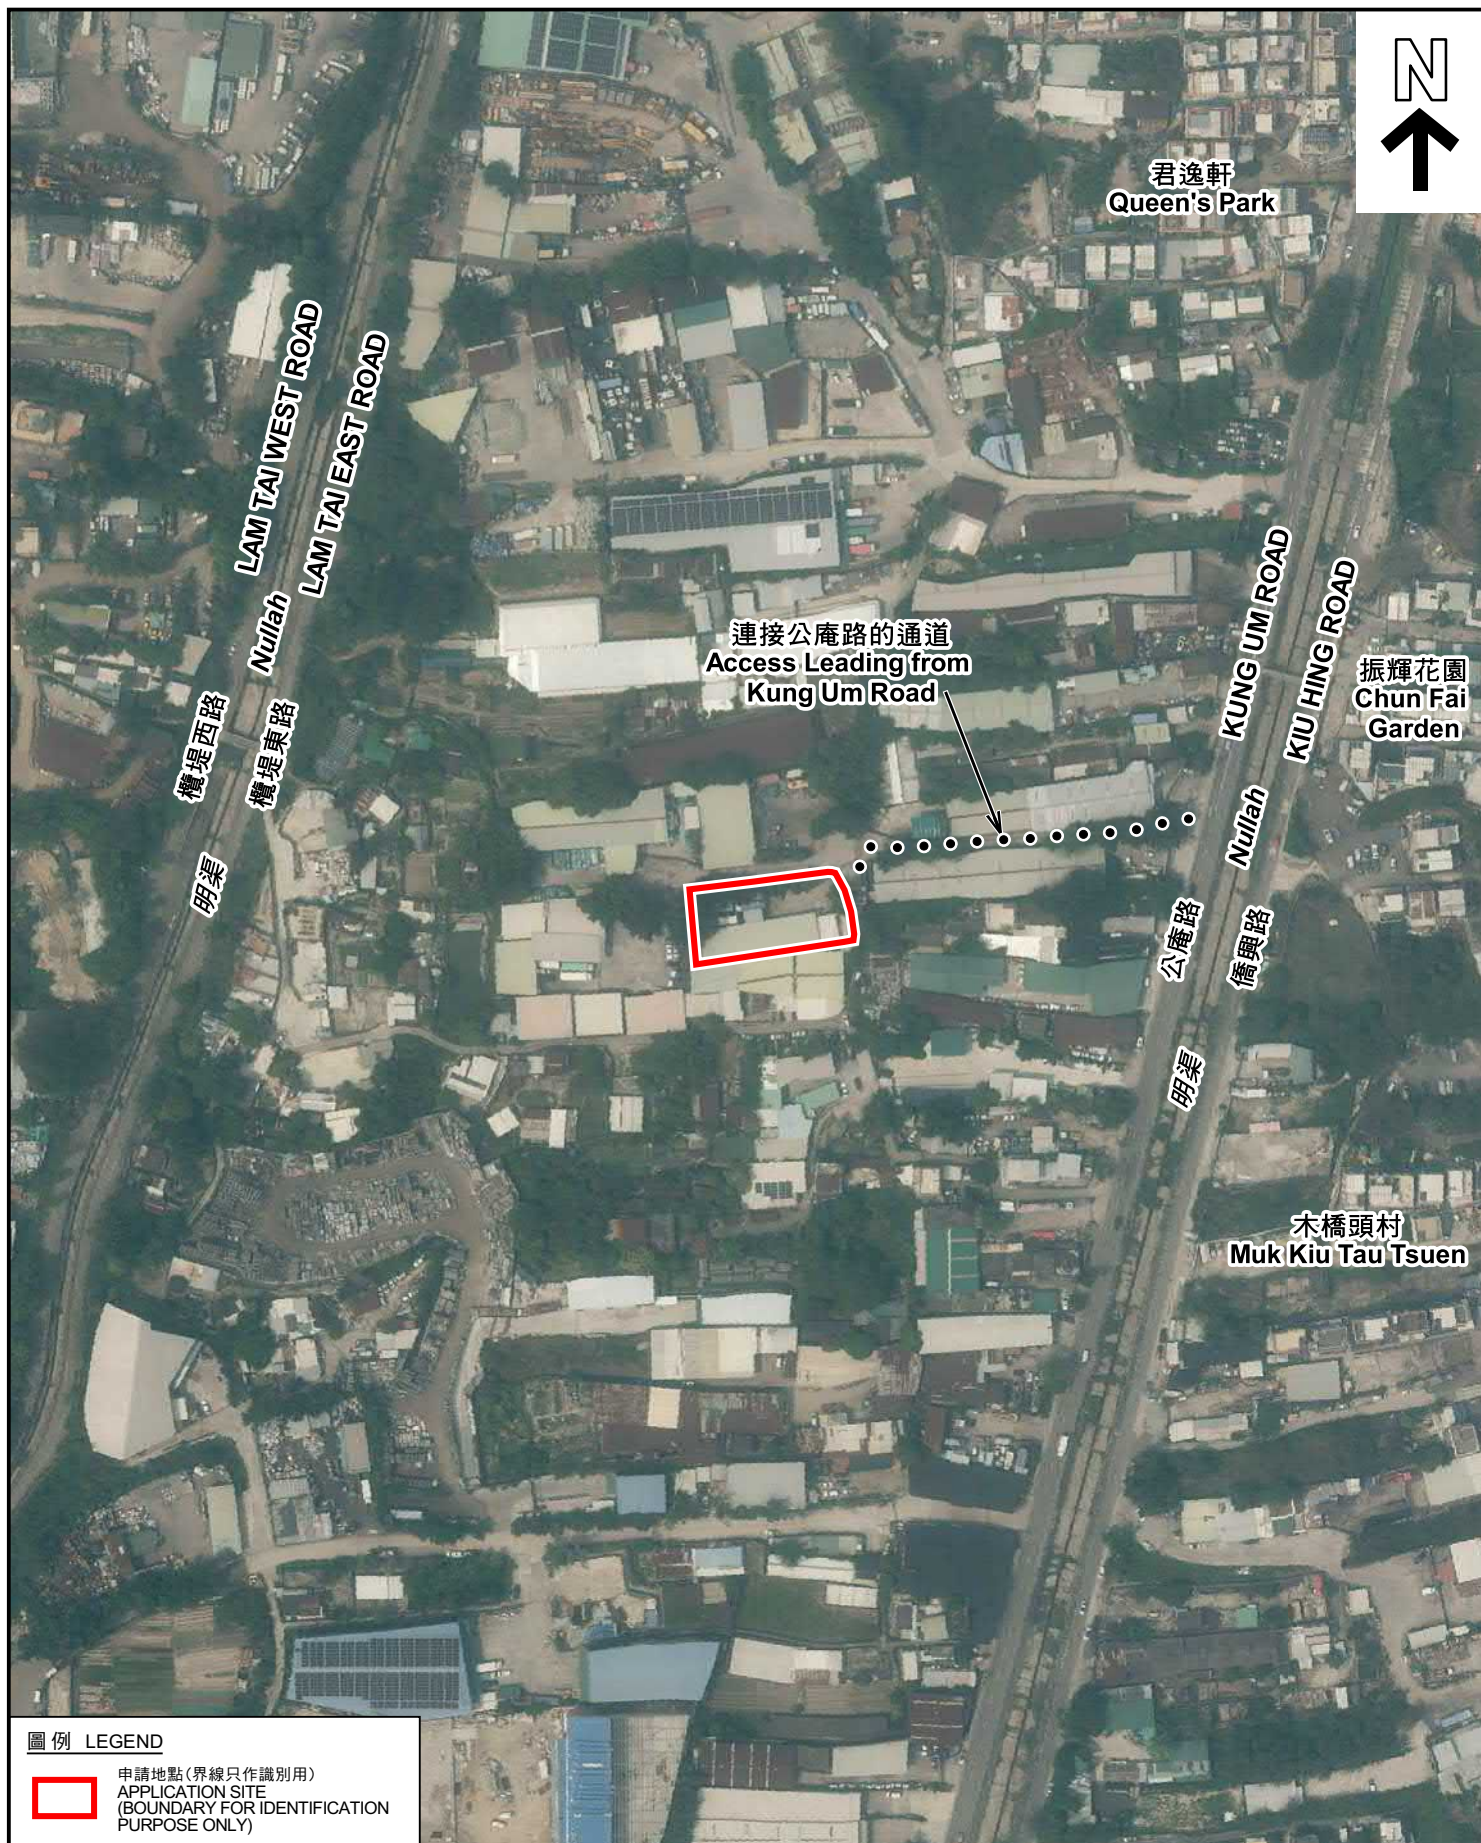

圖例 LEGEND



申請地點(界線只作識別用)
APPLICATION SITE
(BOUNDARY FOR IDENTIFICATION
PURPOSE ONLY)

航攝照片 AERIAL PHOTO

臨時貨倉存放電子產品的規劃許可續期(為期3年)
元朗公庵路丈量約份第119約地段

第1401號A分段及B分段及C分段及D分段(部分)、第1402號(部分)及第1489號(部分)
RENEWAL OF PLANNING APPROVAL FOR TEMPORARY WAREHOUSE
FOR STORAGE OF ELECTRONIC GOODS FOR A PERIOD OF 3 YEARS
LOTS 1401 S.A & S.B & S.C & S.D (PART), 1402 (PART) AND 1489 (PART)
IN D.D. 119, KUNG UM ROAD, YUEN LONG

規劃署
PLANNING
DEPARTMENT



參考編號
REFERENCE No.
A/YL-TYST/1221

圖 PLAN
A-3

本摘要圖於2023年6月23日擬備，所根據
的資料為地政總署於2022年4月7日拍得
的航攝照片編號 E159004C
EXTRACT PLAN PREPARED ON 23.6.2023
BASED ON AERIAL PHOTO No.
E159004C TAKEN ON 7.4.2022
BY LANDS DEPARTMENT

1



2



3



申請地點界線只作識別用 APPLICATION SITE BOUNDARY FOR IDENTIFICATION PURPOSE ONLY

實地照片 SITE PHOTOS

臨時貨倉存放電子產品的規劃許可續期(為期3年)
元朗公庵路丈量約份第119約地段

第1401號A分段及B分段及C分段及D分段(部分)、第1402號(部分)及第1489號(部分)
RENEWAL OF PLANNING APPROVAL FOR TEMPORARY WAREHOUSE
FOR STORAGE OF ELECTRONIC GOODS FOR A PERIOD OF 3 YEARS
LOTS 1401 S.A & S.B & S.C & S.D (PART), 1402 (PART) AND 1489 (PART)
IN D.D. 119, KUNG UM ROAD, YUEN LONG

規劃署
PLANNING
DEPARTMENT



參考編號
REFERENCE No.
A/YL-TYST/1221

圖 PLAN
A-4

本圖於2023年6月19日擬備，所根據的資料為攝於2023年6月2日的實地照片
PLAN PREPARED ON 19.6.2023
BASED ON SITE PHOTOS
TAKEN ON 2.6.2023