


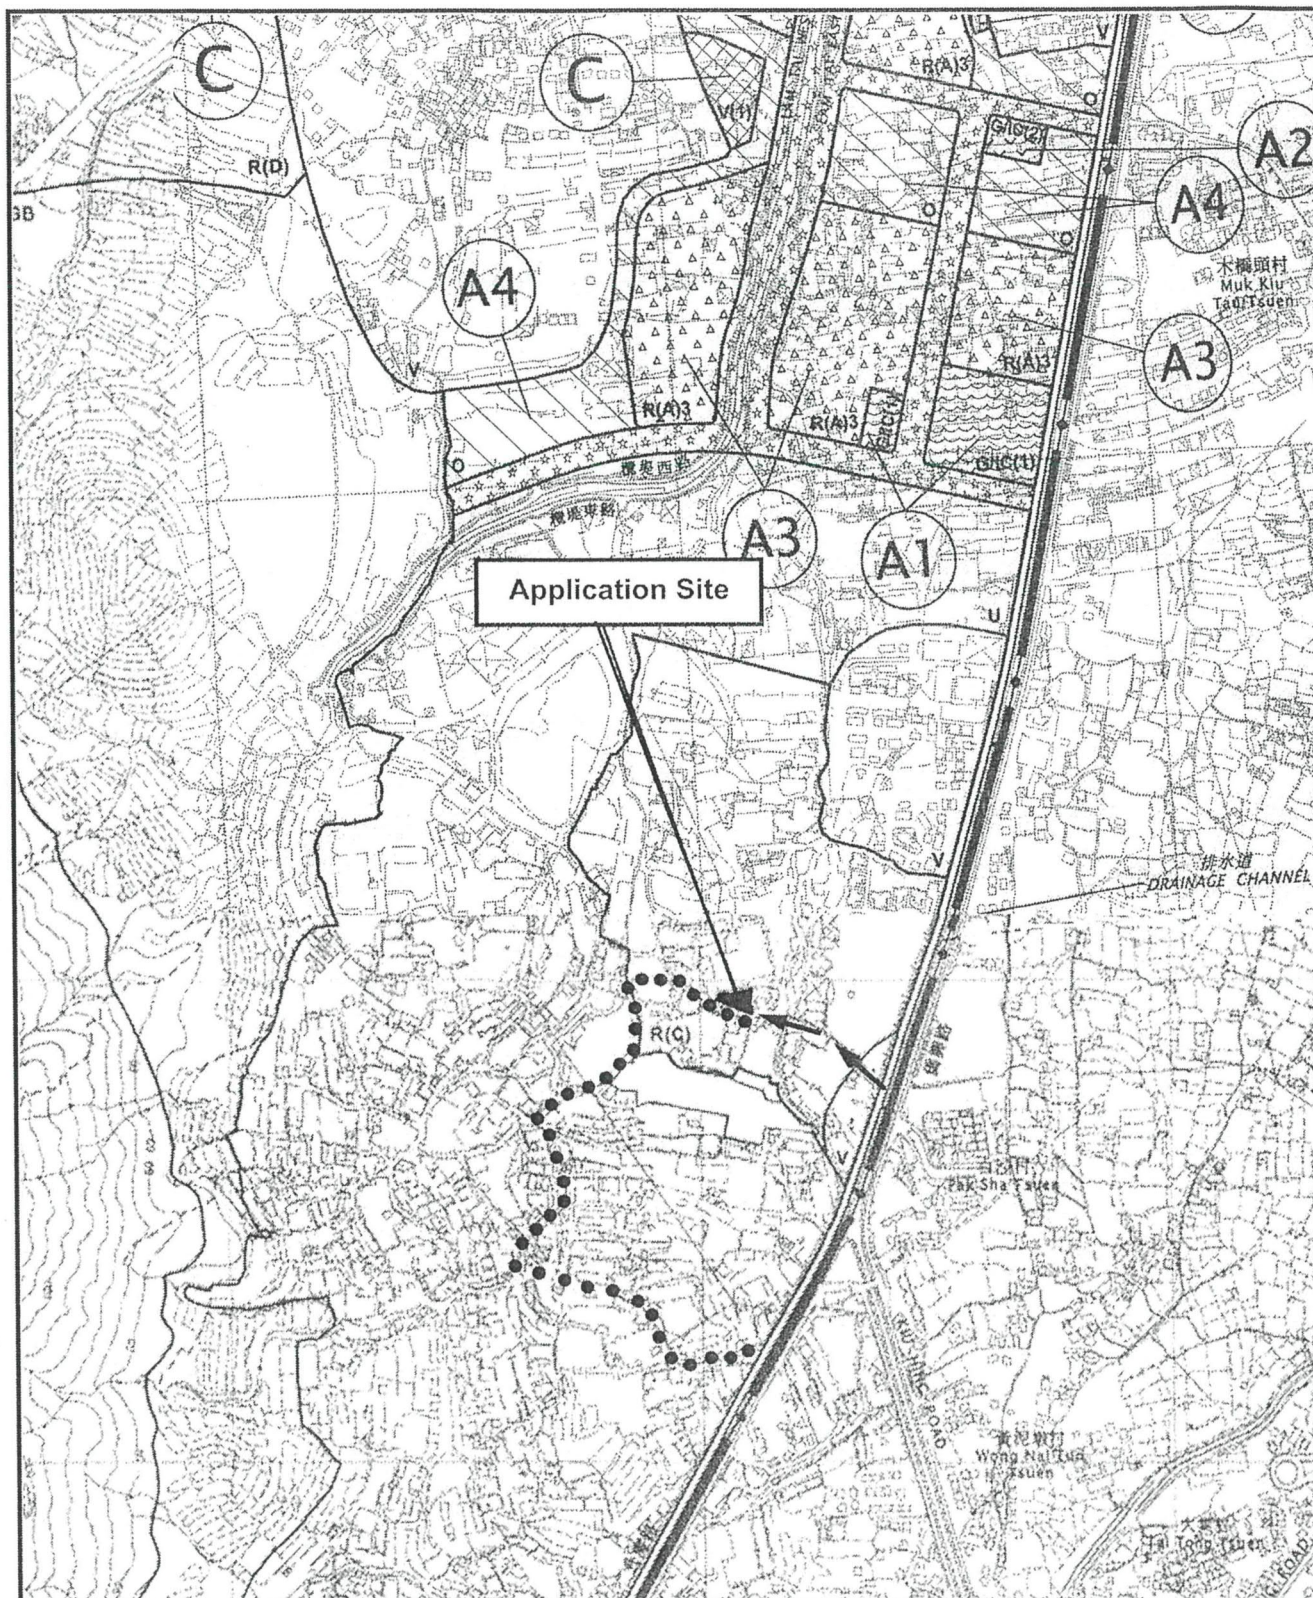

Project 項目名稱:

Proposed Temporary Warehouse for Storage of Electronic Goods and Construction Materials for a Period of 3 Years at Lots 1279 S.A (Part), 1298 (Part) & 1301 (Part) in D.D. 119, Pak Sha Tsuen, Yuen Long, N.T.

Drawing Title 圖名:

Location Plan

Drawing No. 圖號:

Figure 2

Remarks 備註:

- Vehicular Access Leading to Application Site from Kung Um Road via a local track
- ➔ Existing Pedestrian Footpath from Kung Um Road


Scale 比例:

1:7500

(摘錄自申請人於 5.7.2023 呈交的申請書)
(Extract from Applicant's
Submission of 5.7.2023)

參考編號
REFERENCE No.
AYL-TYST/1232

繪圖 DRAWING
A-1

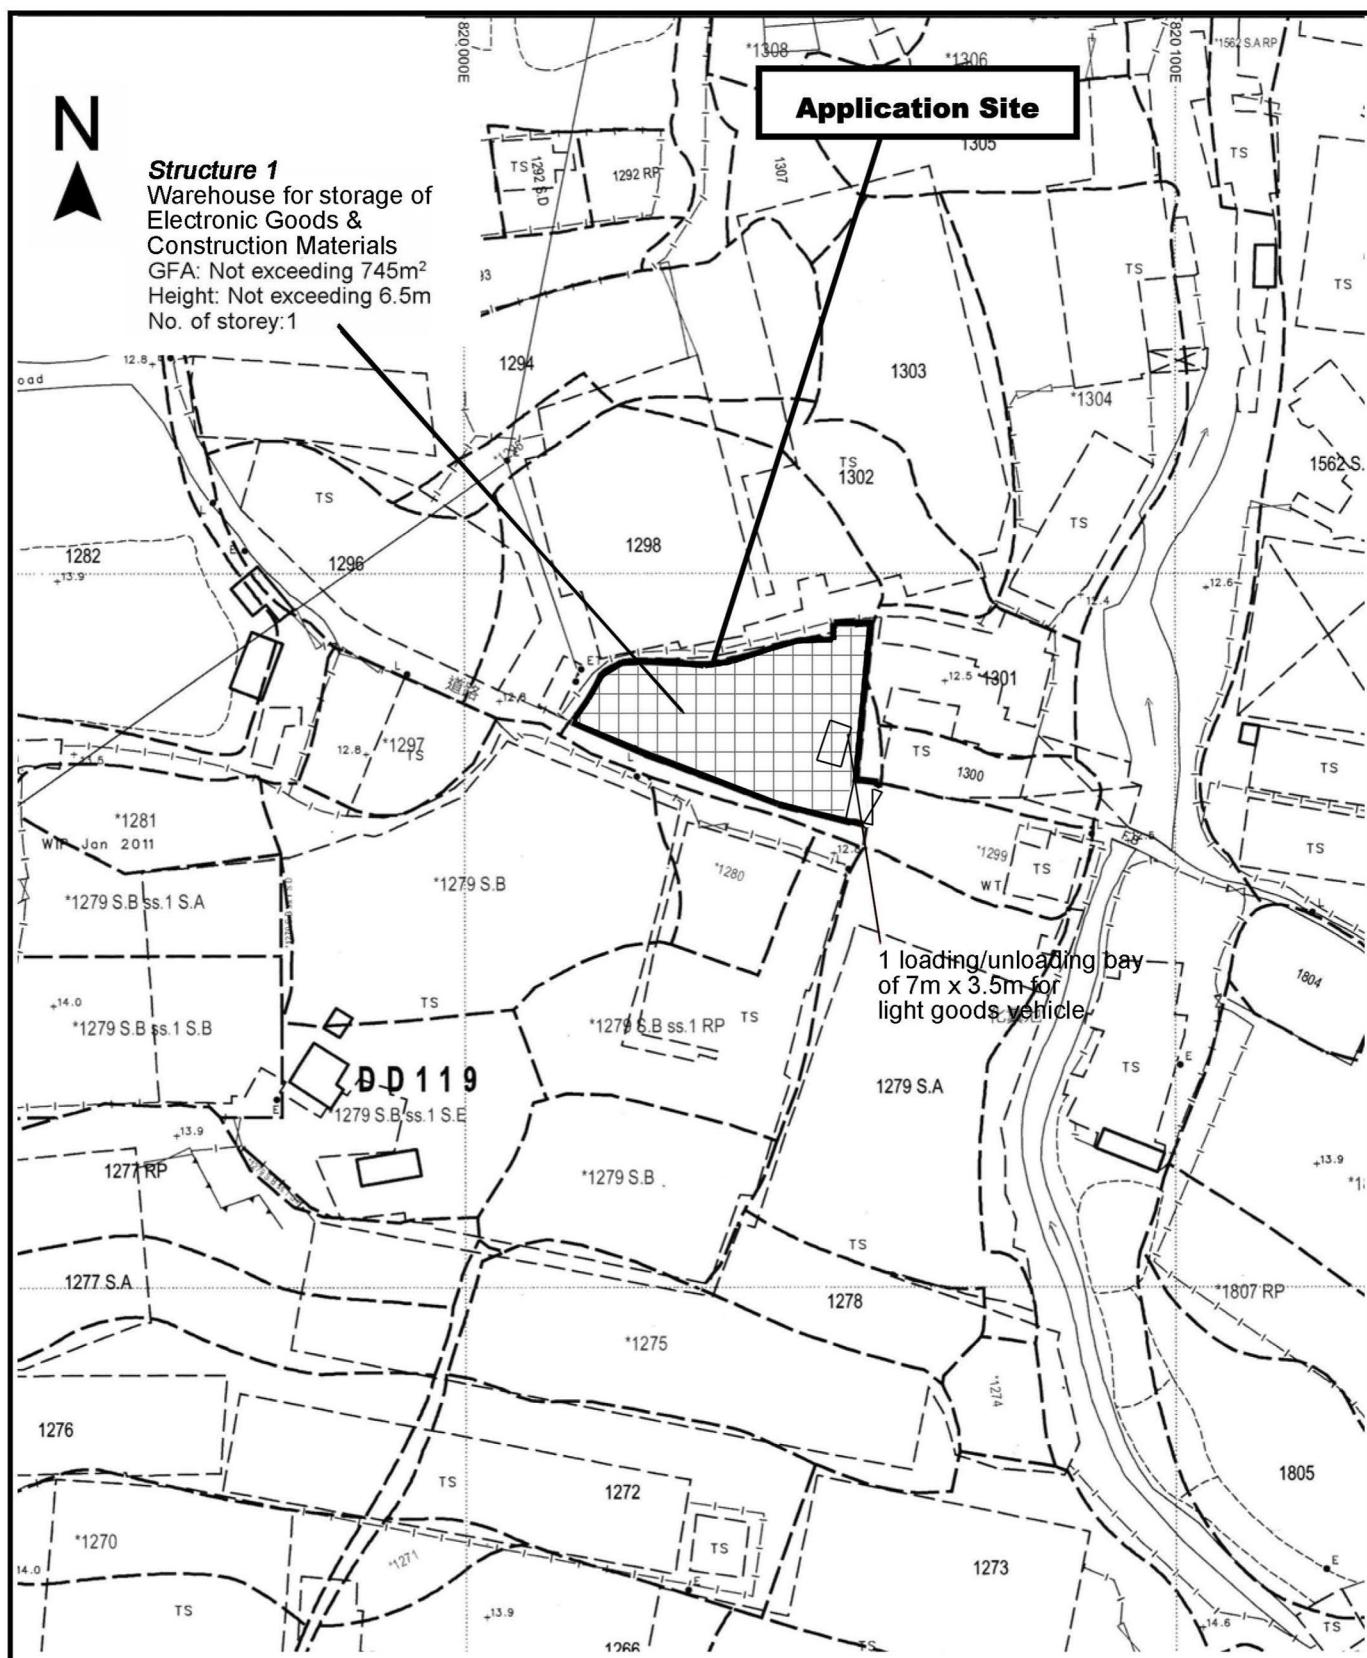

Project 項目名稱:

Proposed Temporary Warehouse for Storage of Electronic Goods and Construction Materials for a Period of 3 Years at Lots 1279 S.A (Part), 1298 (Part) & 1301 (Part) in D.D. 119, Pak Sha Tsuen, Yuen Long, N.T.

Drawing Title 圖目:

Proposed Layout Plan

Remarks 備註:

Drawing No. 圖號:

Figure 3

Scale 比例:

1:1000

(摘錄自申請人於 16.8.2023 呈交的進一步資料)
(Extract from Applicant's Further
Information Submitted on 16.8.2023)


參考編號

REFERENCE No.

A/YL-TYST/1232

繪圖 DRAWING

A-2

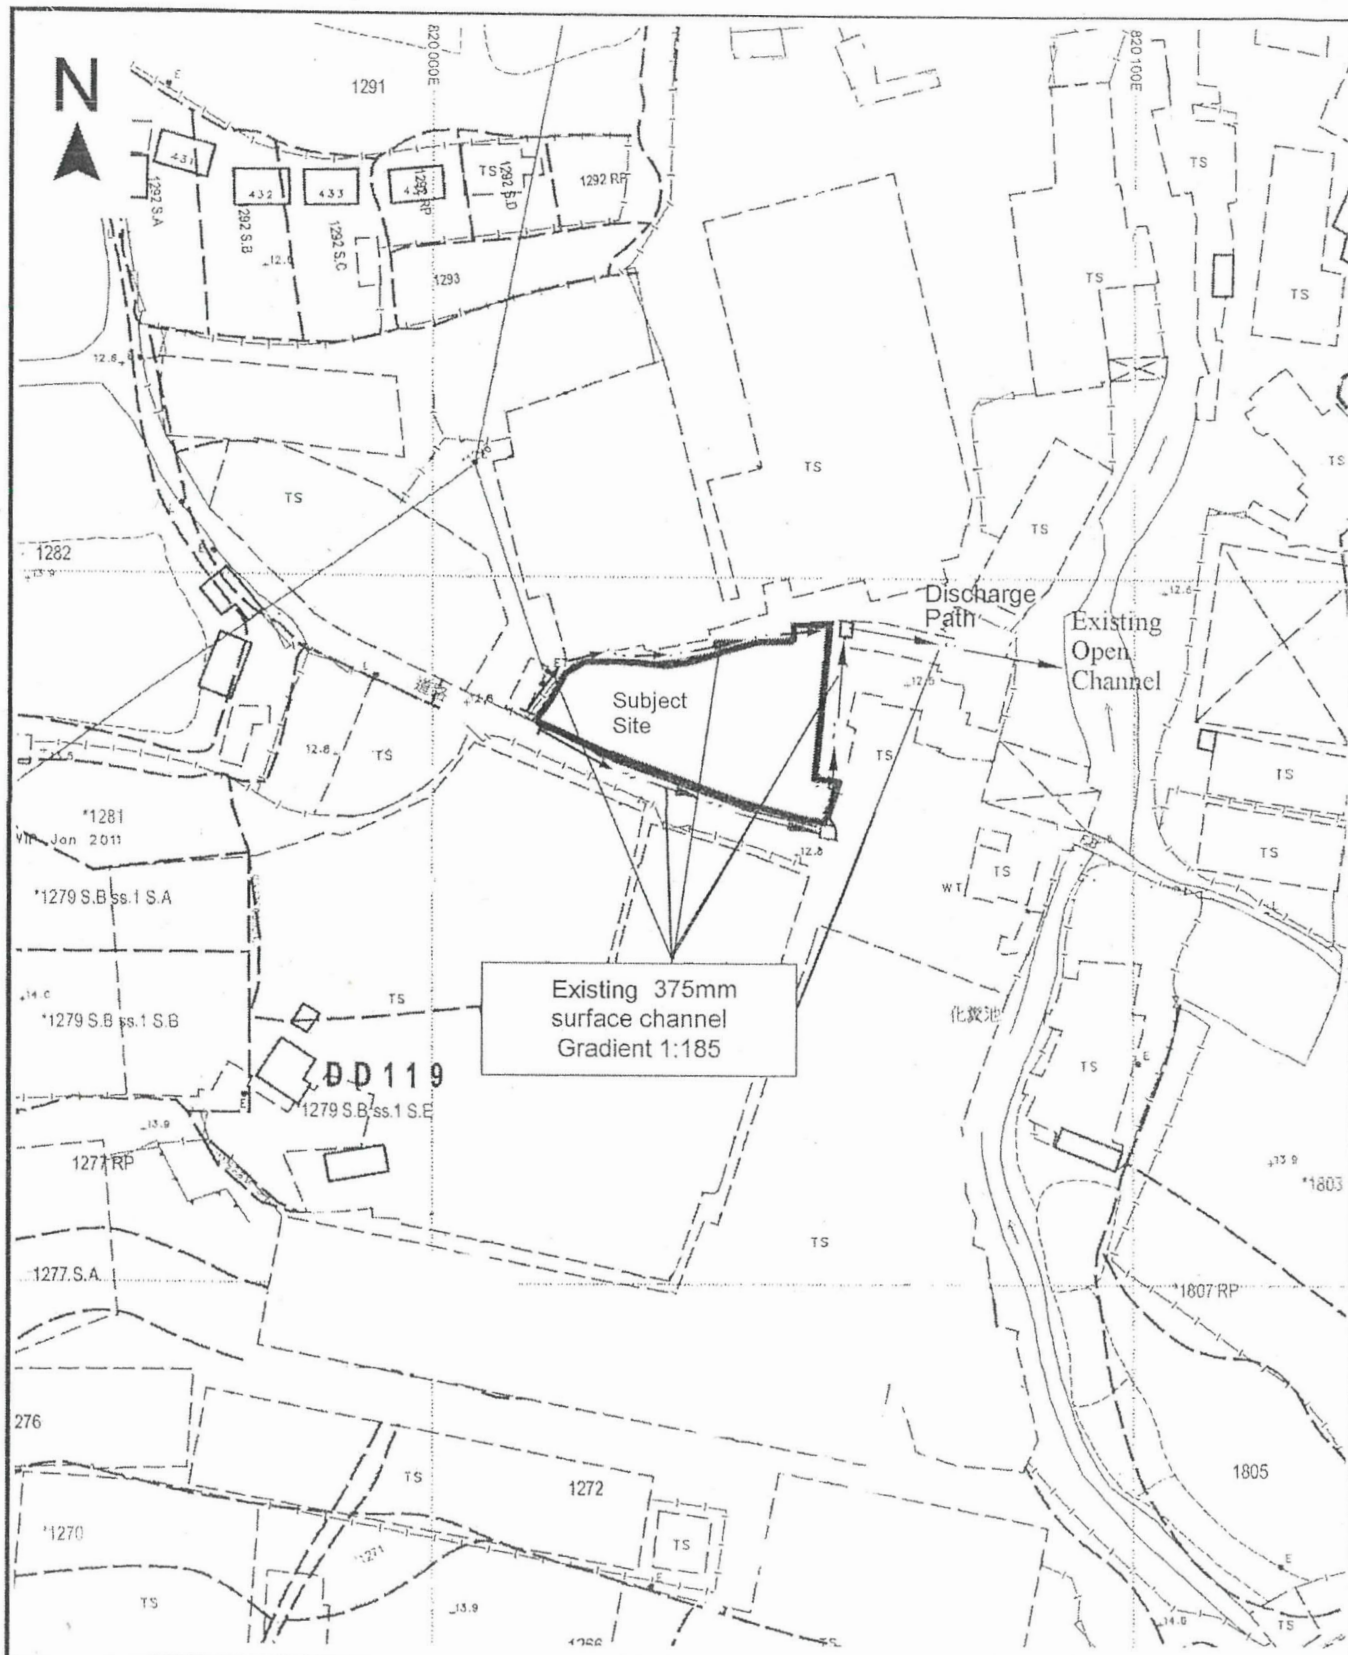

Project 項目名稱:

Proposed Temporary Warehouse for Storage of Electronic Goods and Construction Materials for a Period of 3 Years at Lots 1279 S.A (Part), 1298 (Part) & 1301 (Part) in D.D. 119, Pak Sha Tsuen, Yuen Long, N.T.

Drawing Title

As-built Drainage Plan

Remarks 備註:

□ Existing catchpit

⇒ Flow of surface runoff

+^{12.3} Level (in mPD)

Drawing No. 圖號:

Figure 4

Scale 比例:

1:1000

(摘錄自申請人於 5.7.2023 呈交的申請書)
(Extract from Applicant's
Submission of 5.7.2023)


參考編號

REFERENCE No.

A/YL-TYST/1232

繪圖 DRAWING

A-3

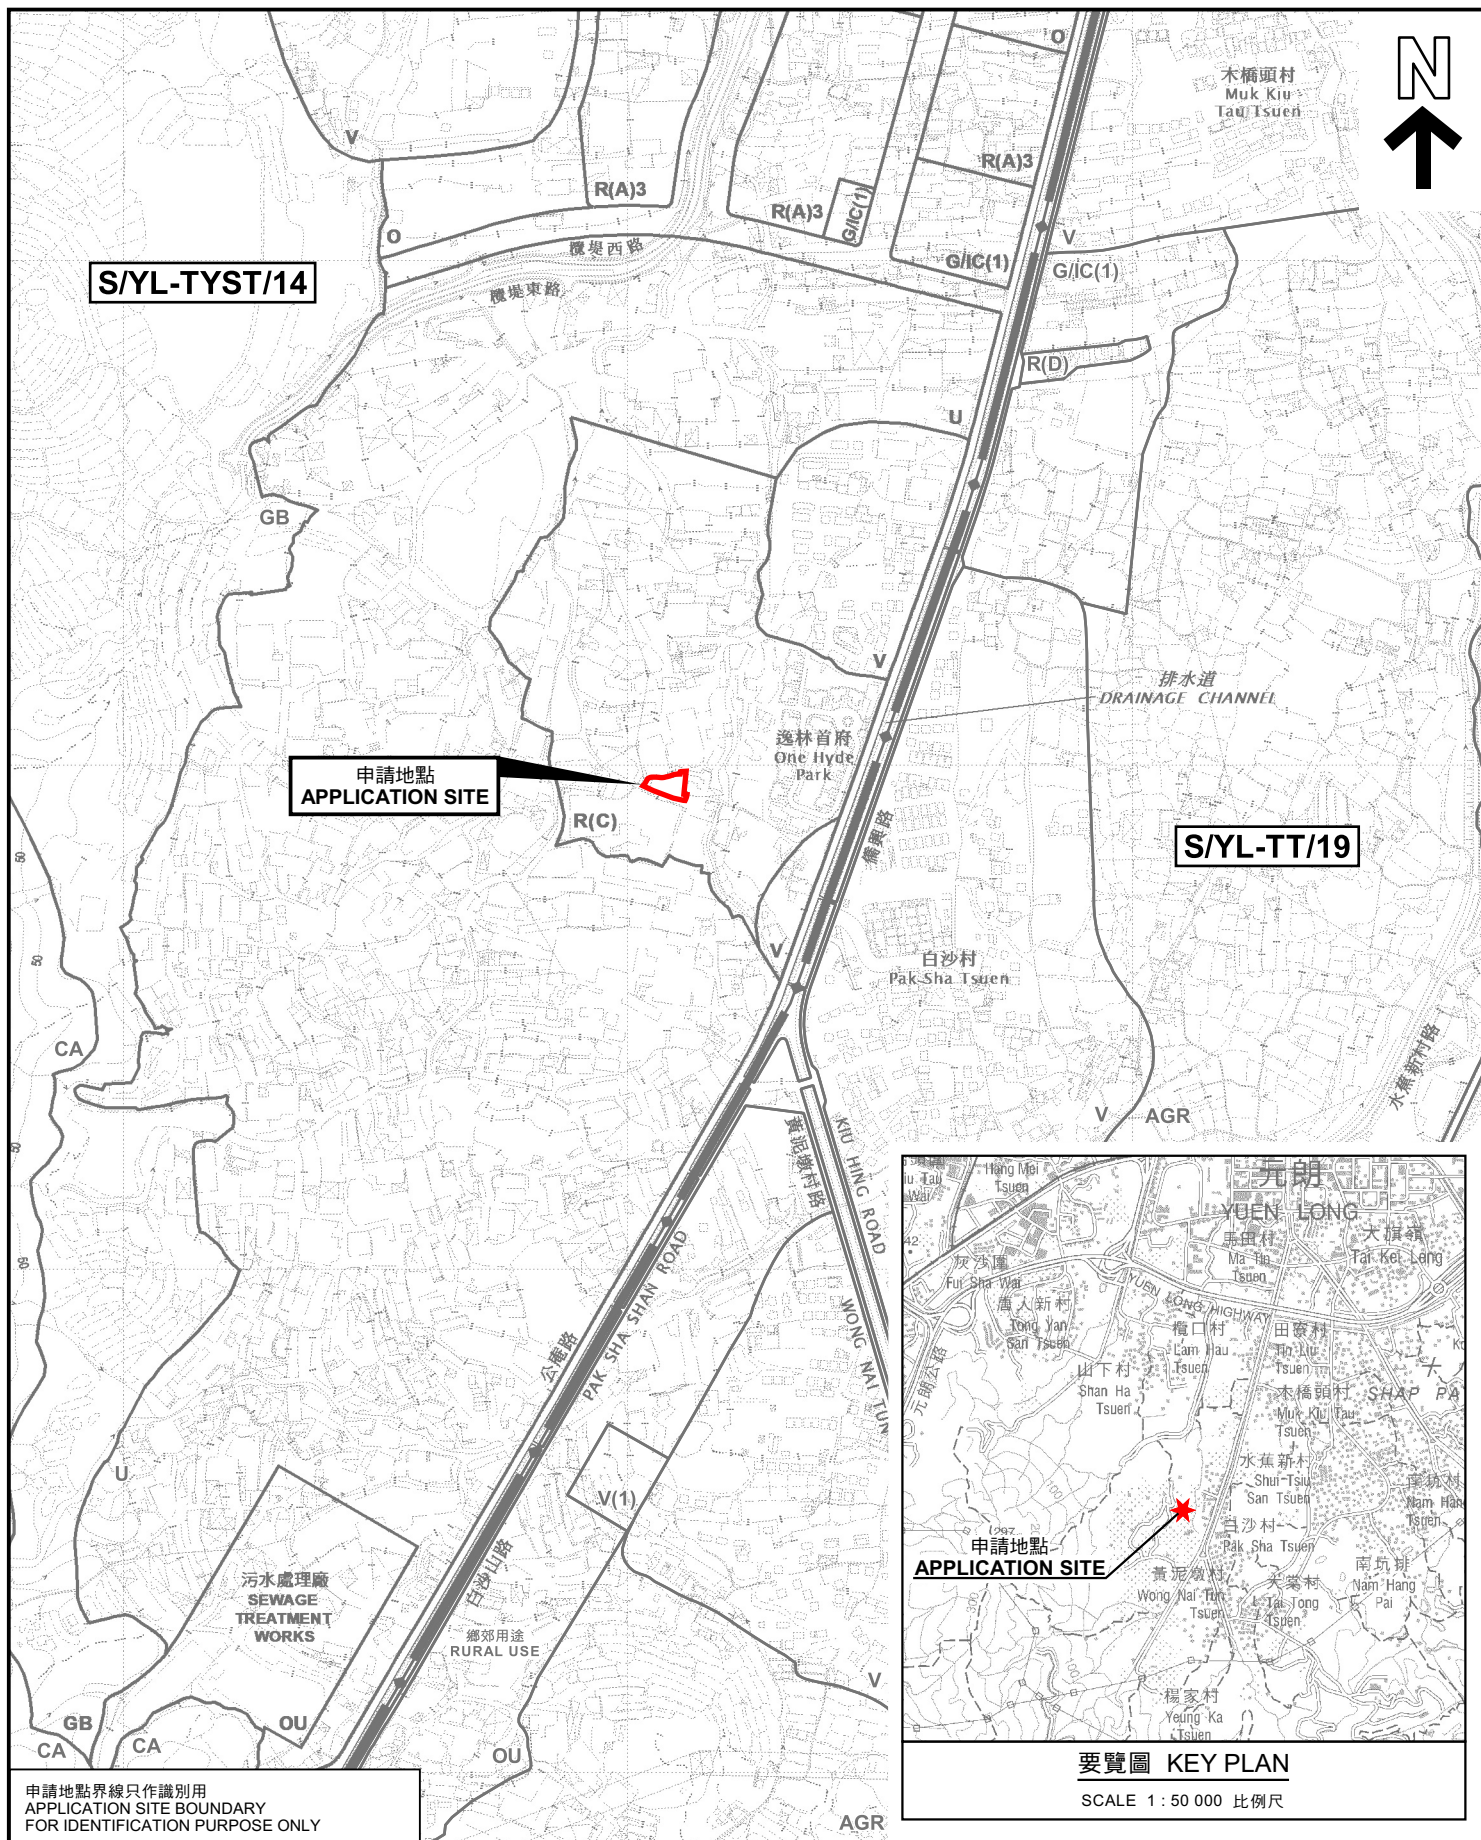

申請地點界線只作識別用
APPLICATION SITE BOUNDARY
FOR IDENTIFICATION PURPOSE ONLY

本摘要圖於2023年8月3日擬備，
所根據的資料為於2021年8月10日
核准的分區計劃大綱圖編號 S/YL-TYST/14
EXTRACT PLAN PREPARED ON 3.8.2023
BASED ON OUTLINE ZONING PLAN No.
S/YL-TYST/14 APPROVED ON 10.8.2021

位置圖 LOCATION PLAN

臨時貨倉存放電子產品及建築材料(為期3年)
元朗白沙村丈量約份第119約地段第1279號A分段(部分)、
第1298號(部分)及第1301號(部分)
TEMPORARY WAREHOUSE FOR STORAGE OF ELECTRONIC GOODS AND
CONSTRUCTION MATERIALS FOR A PERIOD OF 3 YEARS
LOTS 1279 S.A (PART), 1298 (PART) AND 1301 (PART) IN D.D. 119,
PAK SHA TSUEN, YUEN LONG


SCALE 1 : 7 500 比例尺

米 100 0 100 200 300 米
METRES

規劃署
PLANNING
DEPARTMENT

參考編號
REFERENCE No.
A/YL-TYST/1232

圖 PLAN
A-1a

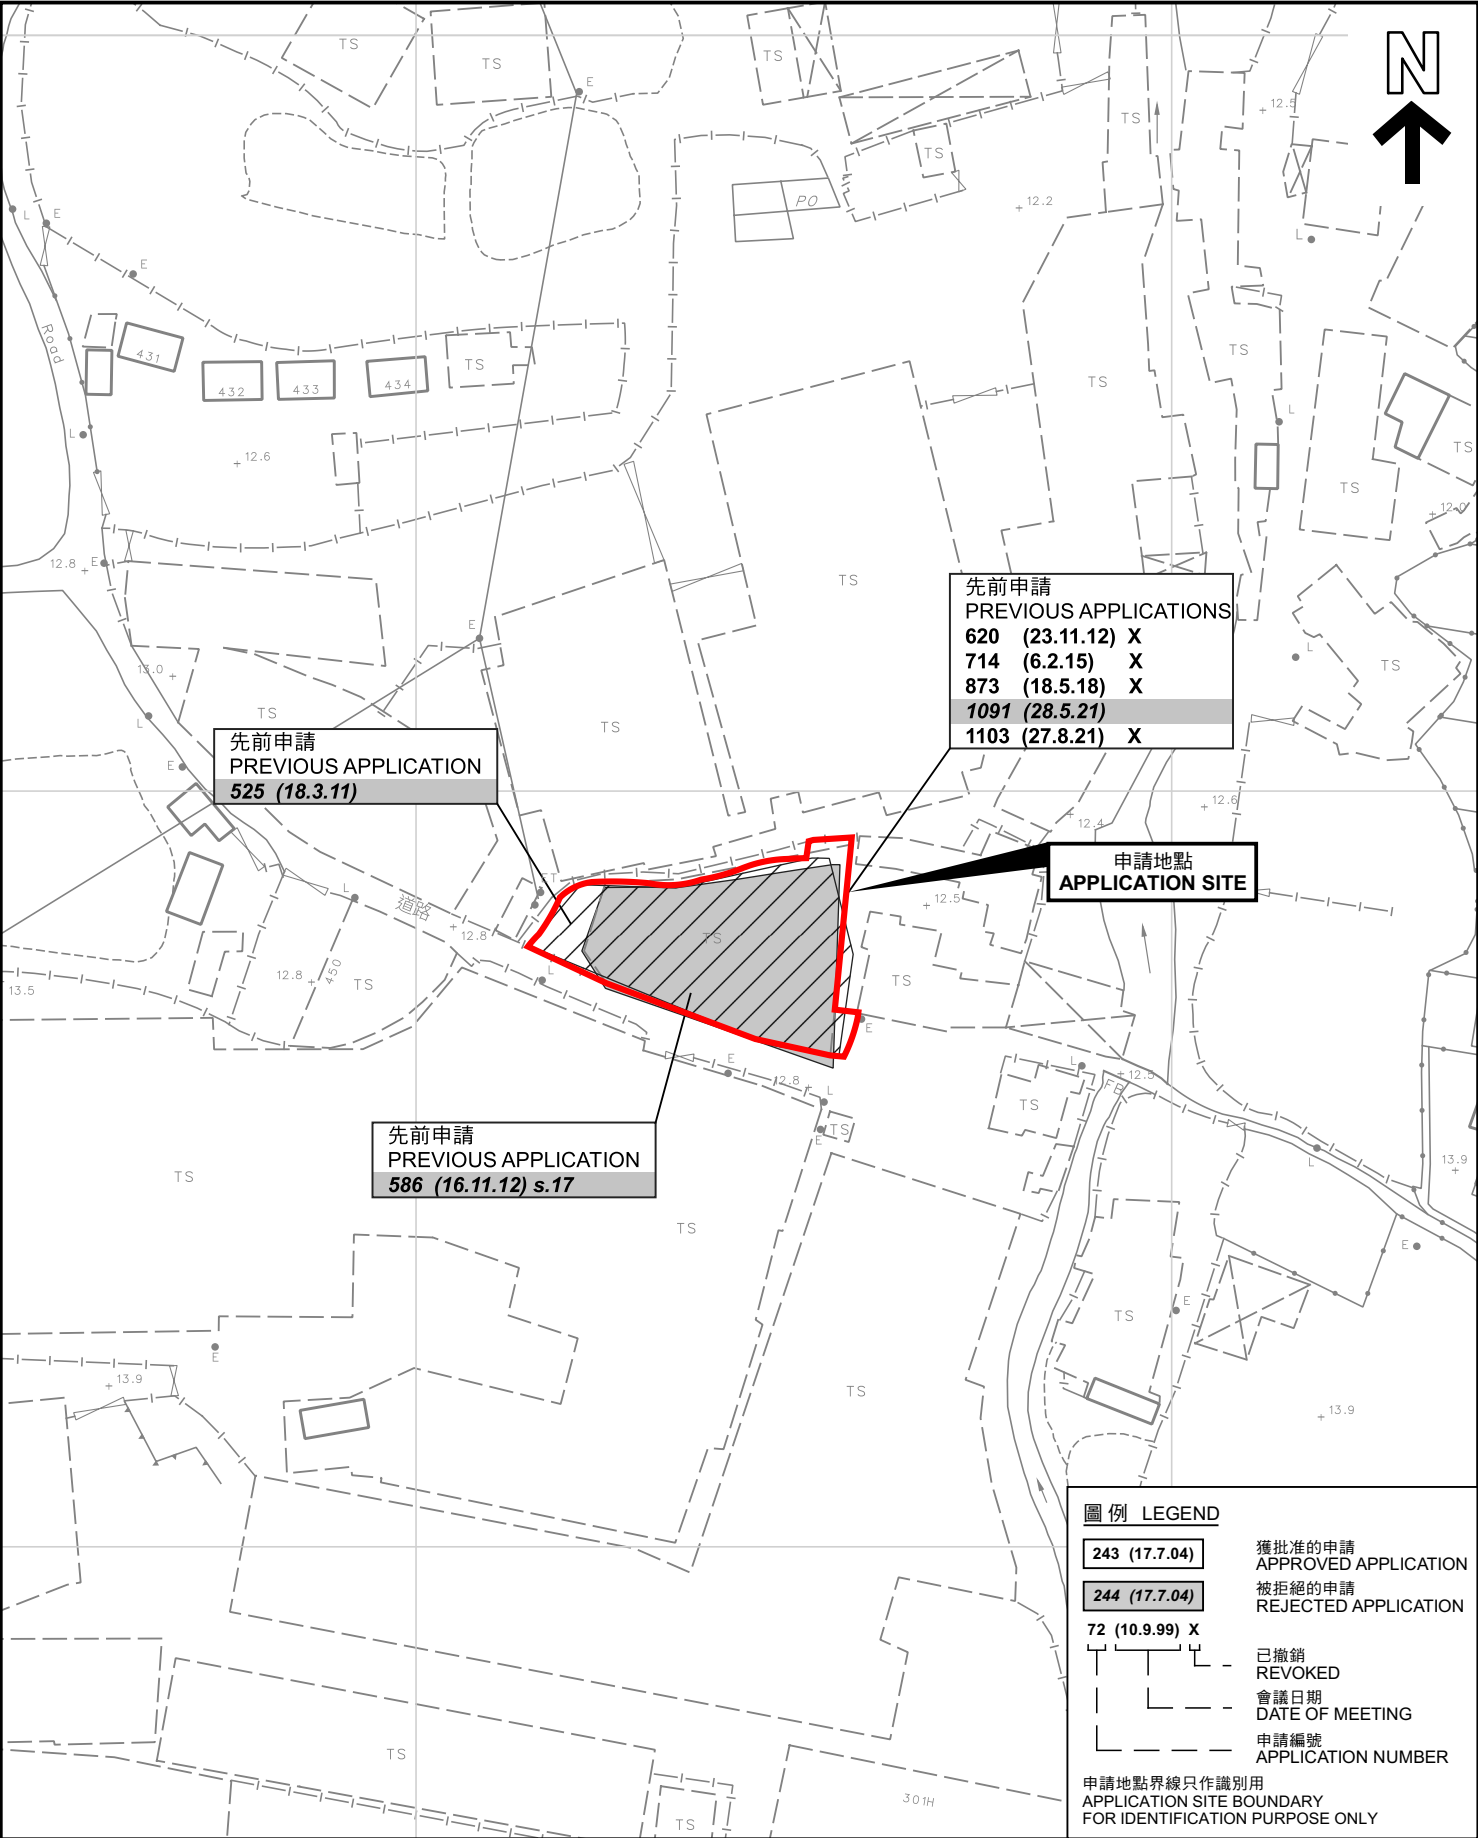

先前申請
PREVIOUS APPLICATION
525 (18.3.11)

先前申請
PREVIOUS APPLICATIONS
620 (23.11.12) X
714 (6.2.15) X
873 (18.5.18) X
1091 (28.5.21)
1103 (27.8.21) X

申請地點
APPLICATION SITE

先前申請
PREVIOUS APPLICATION
586 (16.11.12) s.17

圖例 LEGEND

- 243 (17.7.04)** 獲批准的申請
APPROVED APPLICATION
- 244 (17.7.04)** 被拒絕的申請
REJECTED APPLICATION
- 72 (10.9.99) X** 已撤銷
REVOKED
- 會議日期
DATE OF MEETING
- 申請編號
APPLICATION NUMBER

申請地點界線只作識別用
APPLICATION SITE BOUNDARY
FOR IDENTIFICATION PURPOSE ONLY

先前申請圖 PREVIOUS APPLICATIONS PLAN

臨時貨倉存放電子產品及建築材料(為期3年)
元朗白沙村丈量約份第119約地段第1279號A分段(部分)、
第1298號(部分)及第1301號(部分)
TEMPORARY WAREHOUSE FOR STORAGE OF ELECTRONIC GOODS AND
CONSTRUCTION MATERIALS FOR A PERIOD OF 3 YEARS
LOTS 1279 S.A (PART), 1298 (PART) AND 1301 (PART) IN D.D. 119,
PAK SHA TSUEN, YUEN LONG

SCALE 1:1 000 比例尺

米 20 0 20 40 米
METRES


規 劃 署
PLANNING
DEPARTMENT



參考編號
REFERENCE No.
A/YL-TYST/1232

圖 PLAN
A-1b

本摘要圖於2023年8月8日擬備，所根據的
資料為測量圖編號 6-NW-19C
EXTRACT PLAN PREPARED ON 8.8.2023
BASED ON SURVEY SHEET No.
6-NW-19C

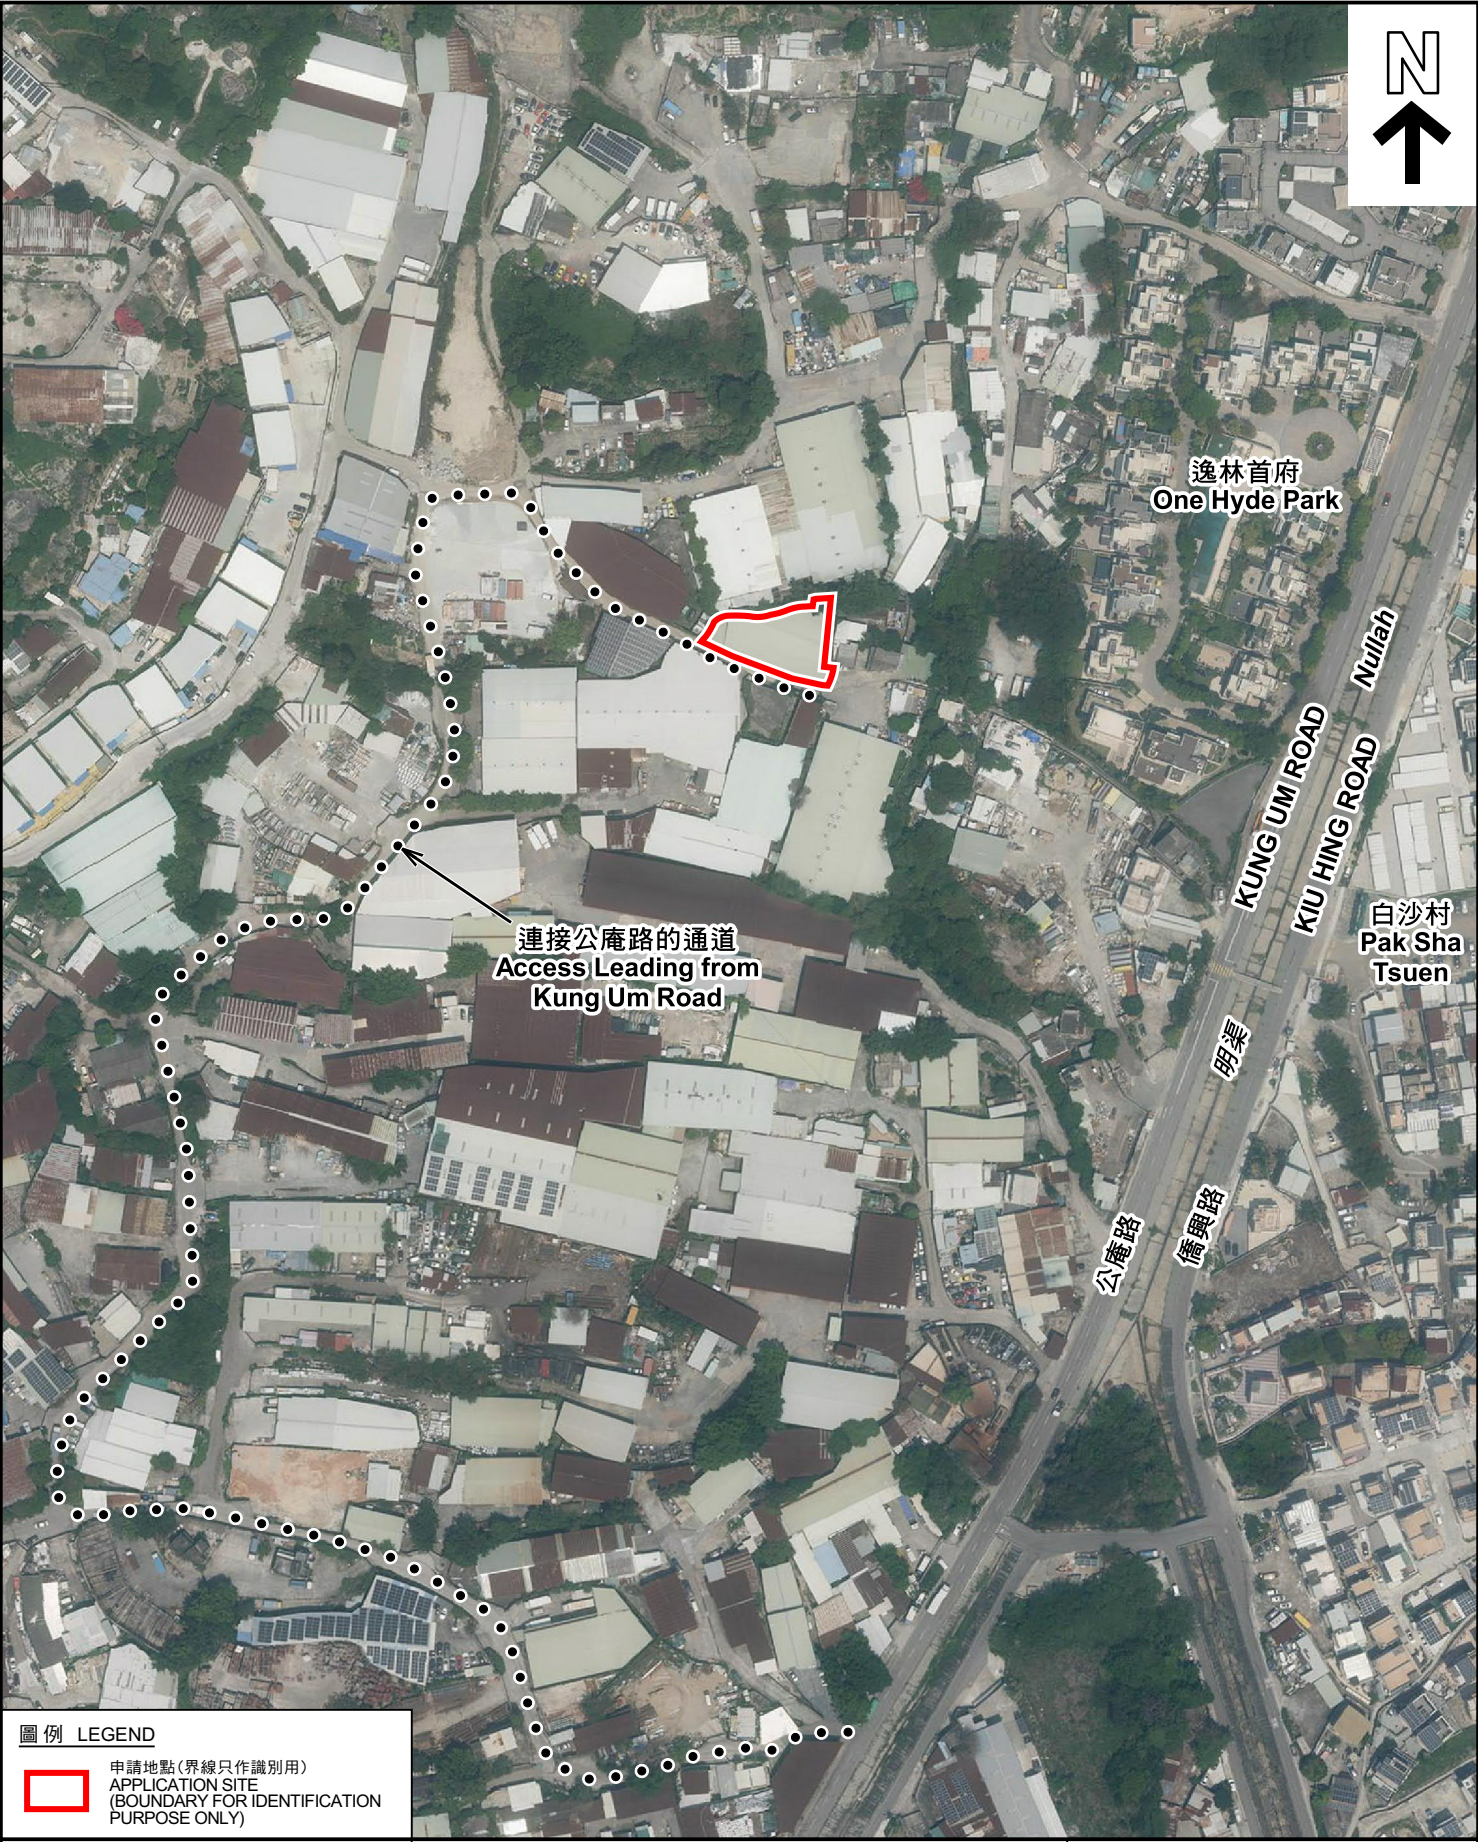

圖例 LEGEND

 申請地點(界線只作識別用)
APPLICATION SITE
(BOUNDARY FOR IDENTIFICATION
PURPOSE ONLY)

本摘要圖於2023年8月15日擬備，所根據的資料為地政總署於2022年4月5日拍得的航攝照片編號 E157738C 及 E157739C
EXTRACT PLAN PREPARED ON 15.8.2023
BASED ON AERIAL PHOTOS No. E157738C & E157739C TAKEN ON 5.4.2022
BY LANDS DEPARTMENT

航攝照片 AERIAL PHOTO

臨時貨倉存放電子產品及建築材料(為期3年)
元朗白沙村丈量約份第119約地段第1279號A分段(部分)、
第1298號(部分)及第1301號(部分)
TEMPORARY WAREHOUSE FOR STORAGE OF ELECTRONIC GOODS AND
CONSTRUCTION MATERIALS FOR A PERIOD OF 3 YEARS
LOTS 1279 S.A (PART), 1298 (PART) AND 1301 (PART) IN D.D. 119,
PAK SHA TSUEN, YUEN LONG

規劃署
PLANNING
DEPARTMENT



參考編號
REFERENCE No.
AYL-TYST/1232

圖 PLAN
A-3



實地照片 SITE PHOTOS

本圖於2023年8月8日擬備，所根據的資料為攝於2023年7月21日的實地照片
PLAN PREPARED ON 8.8.2023
BASED ON SITE PHOTOS
TAKEN ON 21.7.2023

臨時貨倉存放電子產品及建築材料(為期3年)
元朗白沙村丈量約份第119約地段第1279號A分段(部分)、
第1298號(部分)及第1301號(部分)
TEMPORARY WAREHOUSE FOR STORAGE OF ELECTRONIC GOODS AND
CONSTRUCTION MATERIALS FOR A PERIOD OF 3 YEARS
LOTS 1279 S.A (PART), 1298 (PART) AND 1301 (PART) IN D.D. 119,
PAK SHA TSUEN, YUEN LONG

規 劃 署
PLANNING
DEPARTMENT



參考編號
REFERENCE No.
A/YL-TYST/1232

圖 PLAN
A-4